Gobierno Regional
DE TUMBES

GOBIERNO RE[illegible] TUMBES
SEC. GE[illegible] REGIONAL
ADMINIST. DOCUMENTARIA
FOLIO Nº 308

308

EXPEDIENTE TÉCNICO

Proyecto: "MEJORAMIENTO DEL SERVICIO EDUCATIVO BASICA REGULAR DE LA INSTITUCIÓN EDUCATIVA N°093 EFRAÍN ARCAYA ZEVALLOS DEL DISTRITO Y PROVINCIA DE ZARUMILLA,REGION DE TUMBES"

GOBIERNO REGIONAL TUMBES
SEC. GENERAL REGIONAL
ADMINIST. DOCUMENTARIA
FOLIO N° 307

OBRA: "MEJORAMIENTO DEL SERVICIO EDUCACION BASICA REGULAR DE LA INSTITUCION EDUCATIVA N° 093 EFRAIN ARCAYA ZEVALLOS DEL DISTRITO DE ZARUMILLA - PROVINCIA DE ZARUMILLA – DEPARTAMENTO DE TUMBES"

INDICE DE PLANOS ARQUITECTURA

SECRETARIA
TRAMITE DOCUMENTARIO
FOLIOS N° 3

Se presenta la relación de planos del proyecto:

N°	CÓDIGO	DESCRIPCIÓN
ESTADO ACTUAL		
12	I-1	INTERVENCIÓN_DISTRIBUCION GENERAL
13	EA-1	ESTADO ACTUAL_DISTRIBUCION GENERAL BLOQUES EXISTENTES
14	EA-2	ESTADO ACTUAL_CERCO PERIMÉTRICO
15	EA-3	ESTADO ACTUAL_BLOQUE 1 PLANTA PRIMER NIVEL
16	EA-4	ESTADO ACTUAL_BLOQUE 1 PLANTA SEGUNDO NIVEL
17	EA-5	ESTADO ACTUAL_BLOQUE 1 CORTES Y ELEVACIONES
18	EA-6	ESTADO ACTUAL_BLOQUE 2 PLANTAS CORTES Y ELEVACIONES
19	EA-7	ESTADO ACTUAL_BLOQUE 3 PLANTAS CORTES Y ELEVACIONES
20	EA-8	ESTADO ACTUAL_BLOQUE 3 PLANTA DE TECHO Y CORTE
21	EA-9	ESTADO ACTUAL_BLOQUE 4 PLANTAS CORTES Y ELEVACIONES
22	EA-10	ESTADO ACTUAL_BLOQUE 5 Y 6 PLANTAS CORTES Y ELEVACIONES
23	EA-11	ESTADO ACTUAL_BLOQUE 7AB Y 12AB PLANTAS CORTES Y ELEVACIONES
24	EA-12	ESTADO ACTUAL_BLOQUE 8 Y 9 PLANTAS CORTES Y ELEVACIONES
25	EA-13	ESTADO ACTUAL_BLOQUE 10 Y 13 PLANTAS CORTES Y ELEVACIONES
26	EA-14	ESTADO ACTUAL_BLOQUE 11 PLANTAS CORTES Y ELEVACIONES
27	EA-15	REHABILITACIÓN_BLOQUE 3 PLANTA DE CUBIERTA-PLANCHAS DE FIBRA VEGETAL
28	EA-16	REHABILITACIÓN_BLOQUE 3 PLANTA DE CUBIERTA-LISTONES DE MADERA
PLANIMETRÍA GENERAL		
29	A-1	ARQUITECTURA_PLANTEAMIENTO GENERAL_DISTRIBUCIÓN DE BLOQUES
30	A-2	ARQUITECTURA_PLANTEAMIENTO GENERAL_PRIMER NIVEL
31	A-3	ARQUITECTURA_PLANTEAMIENTO GENERAL SEGUNDO NIVEL
32	A-4	ARQUITECTURA_PLANTEAMIENTO GENERAL TERCER NIVEL
33	A-5	ARQUITECTURA_PLANTEAMIENTO GENERAL CUARTO NIVEL
34	A-6	ARQUITECTURA_PLANTEAMIENTO GENERAL TECHOS
35	A-7	ARQUITECTURA_PLANTEAMIENTO GENERAL TECHOS - TANQUE ELEVADO
36	A-8	ARQUITECTURA_PLANTEAMIENTO GENERAL CORTES Y ELEVACIONES
PLANIMETRIA DESARROLLO DE MÓDULOS CONSTRUCTIVOS		
37	A-9	ARQUITECTURA_BLOQUE 1_PRIMER NIVEL_SECUNDARIA
38	A-10	ARQUITECTURA_BLOQUE 1_SEGUNDO NIVEL_SECUNDARIA
39	A-11	ARQUITECTURA_BLOQUE 1_TERCER NIVEL_SECUNDARIA
40	A-12	ARQUITECTURA_BLOQUE 1_CUARTO NIVEL_SECUNDARIA

Miguel Angel Quereval [illegible]
ARQUIT[illegible]
CAP. N° 17206

GOBIERNO REGIONAL TUMBES
SEC. GENERAL REGIONAL
ADMINIST. DOCUMENTARIA
FOLIO N° 306

0306

GOBIERNO REGIONAL TUMBES
SEC. GENERAL
TRAMITE DOCUMENTARIO
FOLIOS N° 306

41	A-13	ARQUITECTURA_BLOQUE 1_PLANO DE TECHO_SECUNDARIA
42	A-14	ARQUITECTURA_BLOQUE 1_CORTE Y ELEVACIÓN_SECUNDARIA
43	A-15	ARQUITECTURA_BLOQUE 1_CORTE Y ELEVACIÓN_SECUNDARIA
44	A-16	ARQUITECTURA_BLOQUE 1_ELEVACIÓN PRINCIPAL_SECUNDARIA
45	A-17	ARQUITECTURA_BLOQUE 1_ELEVACIÓN POSTERIOR_SECUNDARIA
46	A-18	ARQUITECTURA_BLOQUE 2_PRIMER Y SEGUNDO NIVEL_SECUNDARIA
47	A-19	ARQUITECTURA_BLOQUE 2_TERCER NIVEL Y TECHO_SECUNDARIA
48	A-20	ARQUITECTURA_BLOQUE 2_CORTES_SECUNDARIA
49	A-21	ARQUITECTURA_BLOQUE 2_ELEVACIONES_SECUNDARIA
50	A-22	ARQUITECTURA_BLOQUE 3_PRIMER Y SEGUNDO NIVEL_SECUNDARIA
51	A-23	ARQUITECTURA_BLOQUE 3_TERCER Y CUARTO NIVEL-TECHO_SECUNDARIA
52	A-24	ARQUITECTURA_BLOQUE 3_CORTES_SECUNDARIA
53	A-25	ARQUITECTURA_BLOQUE 3_ELEVACIONES_SECUNDARIA
54	A-26	ARQUITECTURA_BLOQUE 4_PRIMER Y SEGUNDO NIVEL_SECUNDARIA
55	A-27	ARQUITECTURA_BLOQUE 4_TERCER Y CUARTO NIVEL_SECUNDARIA
56	A-28	ARQUITECTURA_BLOQUE 4_TECHO_SECUNDARIA
57	A-29	ARQUITECTURA_BLOQUE 4_CORTES_SECUNDARIA
58	A-30	ARQUITECTURA_BLOQUE 4_ELEVACIÓN FRONTAL_SECUNDARIA
59	A-31	ARQUITECTURA_BLOQUE 4_ELEVACIÓN POSTERIOR_SECUNDARIA
60	A-32	ARQUITECTURA_BLOQUE 5_PRIMER, SEGUNDO Y TERCER NIVEL_SECUNDARIA
61	A-33	ARQUITECTURA_BLOQUE 5_CUARTO NIVEL-TECHO Y TANQUE ELEV._SECUNDARIA
62	A-34	ARQUITECTURA_BLOQUE 5_CORTES A, A Y B, B - ELEVACIÓN 1_SECUNDARIA
63	A-35	ARQUITECTURA_BLOQUE 5_ELEVACIONES_SECUNDARIA
64	A-36	ARQUITECTURA_BLOQUE 6-7_PRIMER NIVEL
65	A-37	ARQUITECTURA_BLOQUE 6-7_PLANO DE TECHOS
66	A-38	ARQUITECTURA_BLOQUE 6-7_ELEVACIÓN 1 Y 2
67	A-39	ARQUITECTURA_BLOQUE 6-7_ELEVACIONES Y CORTES A-B-C-D
68	A-40	ARQUITECTURA_BLOQUE 6-7_CORTES E - F Y G
69	A-41	ARQUITECTURA_BLOQUE EXISTENTE 8_PRIMER Y SEG. NIVEL_PRIMARIA
70	A-42	ARQUITECTURA_BLOQUE EXISTENTE 8_PLANO DE TECHO Y ELEV._PRIMARIA
71	A-43	ARQUITECTURA_BLOQUE EXISTENTE 8_CORTES Y ELEVACIONES_PRIMARIA
72	A-44	ARQUITECTURA_BLOQUE 9_PRIMER NIVEL_PRIMARIA
73	A-45	ARQUITECTURA_BLOQUE 9_SEGUNDO NIVEL_PRIMARIA
74	A-46	ARQUITECTURA_BLOQUE 9_TERCER NIVEL_PRIMARIA
75	A-47	ARQUITECTURA_BLOQUE 9_PLANO DE TECHOS_PRIMARIA
76	A-48	ARQUITECTURA_BLOQUE 9_ELEVACIONES 1 Y 2_PRIMARIA
77	A-49	ARQUITECTURA_BLOQUE 9_ELEVACIÓN 3 Y CORTE A-B_PRIMARIA
78	A-50	ARQUITECTURA_BLOQUE 9_CORTE C,C - D,D_PRIMARIA
79	A-51	ARQUITECTURA_BLOQUE 10 Y 11_PRIMER NIVEL_PRIMARIA

Miguel Angel Querevalú Medina
ARQUITECTO
CAP. N° 17206

GOBIERNO REGIONAL TUMBES
SEC. GENERAL REGIONAL
ADMINIST. DOCUMENTARIA
FOLIO Nº 303

GOB. REGIONAL TUMBES
SECRETARIA GENERAL
TRAMITE DOCUMENTARIO
FOLIOS Nº 305

80	A-52	ARQUITECTURA_BLOQUE 10 Y 11_SEGUNDO NIVEL_PRIMARIA
81	A-53	ARQUITECTURA_BLOQUE 10 Y 11_TERCER NIVEL_PRIMARIA
82	A-54	ARQUITECTURA_BLOQUE 10 Y 11_PLANO DE TECHOS_PRIMARIA
83	A-55	ARQUITECTURA_BLOQUE 10 Y 11_ELEVACIÓN 1-2_PRIMARIA
84	A-56	ARQUITECTURA_BLOQUE 10 Y 11_CORTE A,A_PRIMARIA
85	A-57	ARQUITECTURA_BLOQUE 10 Y 11_CORTE B,B_PRIMARIA
86	A-58	ARQUITECTURA_BLOQUE 10 Y 11_CORTE C,C_PRIMARIA
87	A-59	ARQUITECTURA_BLOQUE 10 Y 11_CORTE D,D Y E,E_PRIMARIA
88	A-60	ARQUITECTURA_BLOQUE 10 Y 11_CORTE F,F_PRIMARIA
89	A-61	ARQUITECTURA_BLOQUE 10 Y 11_CORTE G,G_PRIMARIA
90	A-62	ARQUITECTURA_BLOQUE 12_PRIMER NIVEL_PRIMARIA
91	A-63	ARQUITECTURA_BLOQUE 12_SEGUNDO NIVEL_PRIMARIA
92	A-64	ARQUITECTURA_BLOQUE 12_TERCER NIVEL_PRIMARIA
93	A-65	ARQUITECTURA_BLOQUE 12_PLANO DE TECHOS_PRIMARIA
94	A-66	ARQUITECTURA_BLOQUE 12_CORTES A,A - B,B_PRIMARIA
95	A-67	ARQUITECTURA_BLOQUE 12_CORTES C,C - D,D_PRIMARIA
96	A-68	ARQUITECTURA_BLOQUE 12_CORTES E,E - F,F_PRIMARIA
97	A-69	ARQUITECTURA_BLOQUE 12_ELEVACIÓN E-1_PRIMARIA
98	A-70	ARQUITECTURA_BLOQUE 12_ELEVACIÓN E-2_PRIMARIA
99	A-71	ARQUITECTURA_BLOQUE 12_ELEVACIÓN E-2 Y 3_PRIMARIA
100	A-72	ARQUITECTURA_BLOQUE EXISTENTE 13_PLANTA, CORTE, ELEVACIÓN
101	A-73	ARQUITECTURA_BLOQUE 14_VIGILANCIA_PLANTA, CORTE, ELEVACIÓN
102	A-74	ARQUITECTURA_BLOQUE 15 Y TRIBUNAS_PLANTA Y CORTES_PRIM.
103	A-75	ARQUITECTURA_BLOQUE 15 Y TRIBUNAS_ELEVACIONES_PRIM.
104	A-76	ARQUITECTURA_BLOQUE 16-17 Y TRIBUNAS_PLANTA BAJA, CORTE A-B_SEC Y PRIM.
105	A-77	ARQUITECTURA_BLOQUE 16-17 Y TRIBUNAS_PLANTA ALTA, CORTE C-D_SEC Y PRIM.
106	A-78	ARQUITECTURA_BLOQUE 16-17 Y TRIBUNAS_ELEVACIONES_SEC Y PRIM.
107	A-79	ARQUITECTURA_BLOQUE 18 Y TRIBUNAS_PLANTA Y CORTES_SEC.
108	A-80	ARQUITECTURA_BLOQUE 19 TRIBUNAS_PLANTA Y CORTES
109	A-81	ARQUITECTURA_PUENTE 1 Y 2_PLANTA, CORTE Y ELEVACIONES_SEC.
110	A-82	ARQUITECTURA_PUENTE 3 Y 4_PLANTA, CORTE Y ELEVACIONES_SEC.
111	A-83	ARQUITECTURA_PUENTE 3 Y 4_PLANTA, CORTE Y ELEVACIONES_SEC.
112	A-84	ARQUITECTURA_BLOQUE RAMPA Y PUENTE 5-6_PRIMER Y SEG. NIVEL
113	A-85	ARQUITECTURA_BLOQUE RAMPA Y PUENTE 5-6_TERCER Y CUARTO NIVEL
114	A-86	ARQUITECTURA_BLOQUE RAMPA Y PUENTE 5 _PLANO TECHO Y ELEVACIÓN
115	A-87	ARQUITECTURA_BLOQUE RAMPA Y PUENTE 5_ELEVACIONES
116	A-88	ARQUITECTURA_PUENTE 6_CORTE A Y ELEVACIONES 1 Y 2
117	A-89	ARQUITECTURA_PUENTE 7_PLANTA, CORTE Y ELEVACIONES_PRIM.
118	A-90	ARQUITECTURA_PUENTE 8_PLANTA, CORTE Y ELEVACIONES_PRIM.

Miguel Angel Querevalú Medina
ARQUITECTO
CAP. N° 17206

LEYENDA

	MATERIAL	DESCRIPCIÓN	OBSERVACIÓN
1-2-4-5-6-8-9-10	Bloques de ladrillo	DEMOLER	Puertas, ventanas, tijerales y cubiertas a desmontar
3-11	Bloques de ladrillo	EXISTENTES	
7-12 A Y B	Bloques de Drywal	DESMONTAR	Tijerales y cubierta a desmontar
13	Bloques prefabricados	REUBICAR	

1.75 0 2 5 6 8 m

GOBIERNO REGIONAL TUMBES

GOBIERNO REGIONAL
GERENCIA REGIONAL DE INFRAESTRUCTURA
SUB. GERENCIA DE ESTUDIOS


ARQUITECTURA

DISTRIBUCIÓN GENERAL DE INTERVENCIÓN ESTADO ACTUAL

ARQ. MIRIAM QUIRRIVALD MEDINA

1:200 OCTUBRE 2021

A-1

CALLE 28 DE JULIO S/N ZARUMILLA ZARUMILLA

Miguel Ángel Querevalú Medina
ARQUITECTO
CAP. N° 17205

GOBIERNO REGIONAL TUMBES		
GOBIERNO REGIONAL GERENCIA REGIONAL DE INFRAESTRUCTURA SUB GERENCIA DE ESTUDIOS	Gobernador Regional (s): DR. JOSÉ ANTONIO ALEMÁN INFANTE Gerencia General: EC. WILMER JUAN BENITES PORRAS	
Proyecto: 'MEJORAMIENTO DEL SERVCIO EDUCATIVO BASICA REGULAR DE LA INSTITUCIÓN EDUCATIVA N°093 EFRAÍN ARCAYA ZEVALLOS DEL DISTRITO Y PROVINCIA DE ZARUMILLA, REGIÓN DE TUMBES'	V°B° Gerencia Regiona de Infraestructura: ING. FRANZ JAMES JARA VERA Aprobado sub. Gerencia de Estudios: ING. RAMÓN LIMA CARHUAPOMA	
Plano: **ARQUITECTURA** DISTRIBUCIÓN GENERAL BLOQUES EXISTENTES ESTADO ACTUAL	Proyectista: ARQ. MIGUEL QUEREVALÚ MEDINA Escala: 1:200 — Fecha: OCTUBRE 2021	Cad:
Ubicación: CALLE 28 DE JULIO S/N — Topografo: — Departamento: ZARUMILLA	Provincia: ZARUMILLA — Distito: ZARUMILLA	Lamina N°: EA-1

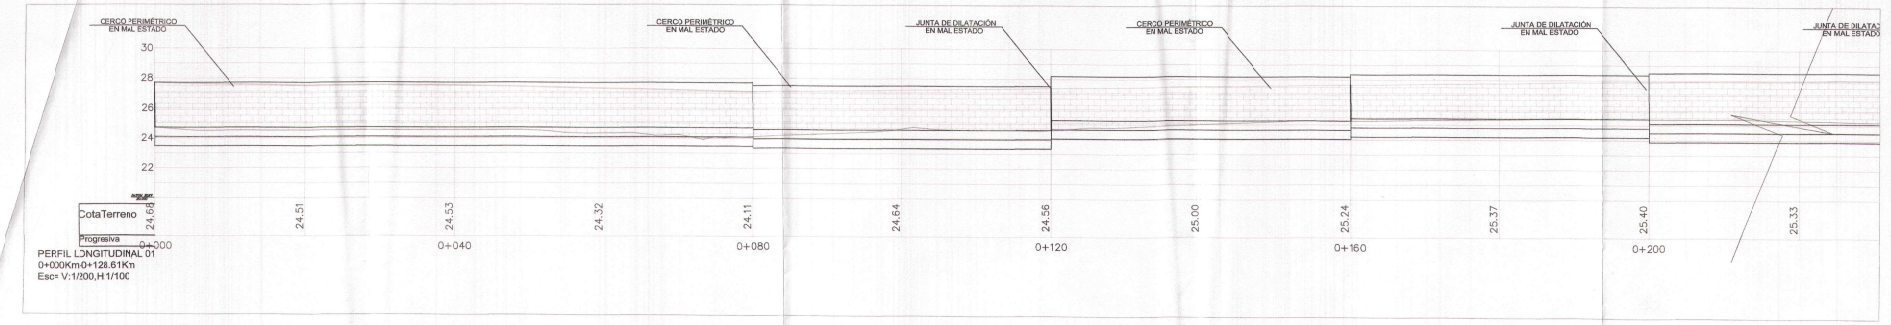

PERFIL LONGITUDINAL 01
0+000Km0+128.61Km
Esc= V:1/200,H:1/100

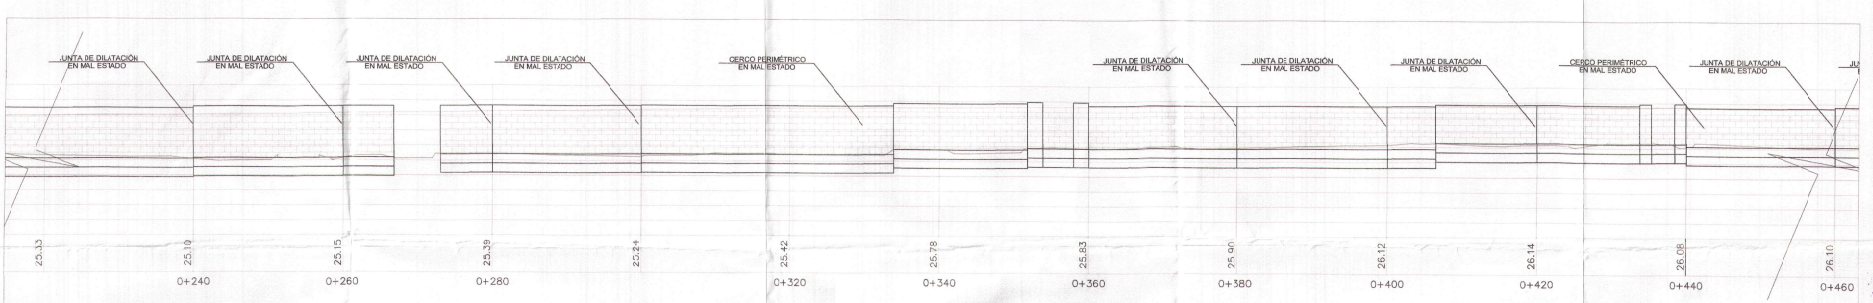

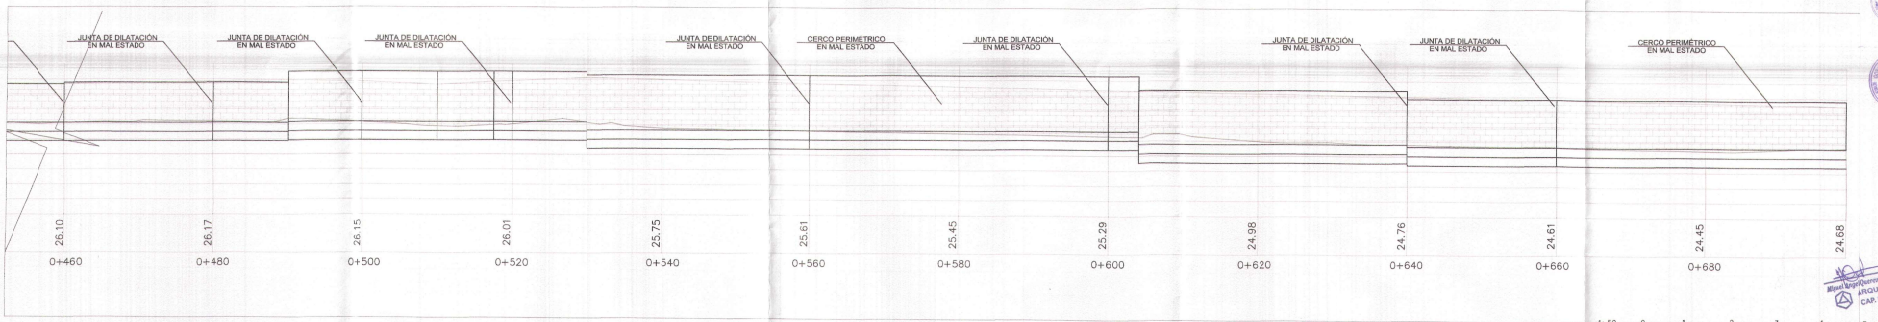

1: 50 0 1 2 3 4 5 m

GOBIERNO REGIONAL TUMBES

GOBIERNO REGIONAL
GERENCIA REGIONAL DE INFRAESTRUCTURA
SUB. GERENCIA DE ESTUDIOS

Gobernador Regional (e): DR.JOSE ANTONIO ALEMÁN INFANTE
Gerencia General: EC.WILMER JUAN BINITES PORRAS
V°B° Gerencia Regional de Infraestructura: ING. FRANZ JAMES JARA VERA
Aprobado sub. Gerencia de Estudios: ING. RAMÓN LIMA CARHUAPOMA

Proyecto: "MEJORAMIENTO DEL SERVICIO EDUCATIVO BASICA REGULAR DE LA INSTITUCIÓN EDUCATIVA N°363 EFRAÍN ARCAYA ZEVALLOS DEL DISTRITO Y PROVINCIA DE ZARUMILLA, REGIÓN DE TUMBES"

Proyectista: ARQ. ANGUEL GUEREVILU MEDINA
Cod.

Plano: ARQUITECTURA
CERCO PERIMÉTRICO ESTADO ACTUAL

Escala: 1:50
Fecha: OCTUBRE 2021
Lamina N°: EA-2

Ubicación: CALLE 28 DE JULIO S/N
Topónimo:
Departamento: ZARUMILLA
Provincia: ZARUMILLA
Distrito: ZARUMILLA

GOBIERNO REGIONAL TUMBES
SUB. GERENCIA REGIONAL
ADMINIST. DOCUMENTARIA
FOLIO N°

Manuel Angel Guerrevilu Medina
ARQUITECTO
CAP. N°17255

CUADRO DE VANOS - VENTANAS

TIPO	ALFEIZAR	ANCHO	ALTO	CANT.	AREA	DESCRIPCION
V-1	1.00	1.51	1.80	04	6.40	CARPINTERIA DE MADERA CON VARILLAS METALICA
V-2	2.30	1.42	0.50	08	1.70	CARPINTERIA DE MADERA CON VARILLAS METALICAS
V-3	2.30	1.35	0.50	16	1.45	CARPINTERIA DE MADERA CON VARILLAS METALICA
V-4	1.00	1.42	1.80	04	6.28	CARPINTERIA DE MADERA CON VARILLAS METALICA
V-5	1.00	1.35	1.80	16	6.80	CARPINTERIA DE MADERA CON VARILLAS METALICA
V-6	2.30	1.65	0.50	22	1.82	CARPINTERIA DE MADERA CON VARILLAS METALICA
V-7	1.00	1.65	1.80	12	6.17	CARPINTERIA DE MADERA CON VARILLAS METALICA
V-8	2.30	1.53	0.50	2	1.76	CARPINTERIA DE MADERA CON VARILLAS METALICA
V-9	2.30	1.50	0.50	2	0.75	CARPINTERIA DE MADERA CON VARILLAS METALICA
V-10	1.00	1.98	1.80	2	3.56	CARPINTERIA DE MADERA CON VARILLAS METALICA
V-11	1.00	1.77	1.80	8	6.78	CARPINTERIA DE MADERA CON VARILLAS METALICA
V-12	1.00	1.63	1.80	4	6.53	CARPINTERIA DE MADERA CON VARILLAS METALICA
V-13	1.00	.50	1.80	2	6.78	CARPINTERIA DE MADERA CON VARILLAS METALICA
V-14	1.00	.30	1.80	1	6.14	CARPINTERIA DE MADERA CON VARILLAS METALICA

CUADRO DE VANOS - PUERTAS

TIPO	ALFEIZAR	ANCHO	ALTO	CANT.	AREA	DESCRIPCION
P-1	-	0.90	2.10	11	1.89	CARPINTERIA DE MADERA TABLERO
P-2	-	1.20	2.10	20	2.52	CARPINTERIA DE MADERA TABLERO, CON FRESQUILLO H-0.55m.
P-3	-	3.00	3.00	1	9.00	CARPINTERIA DE METAL
P-4	-	1.20	3.00	1	3.60	CARPINTERIA DE METAL

LABORATORIO MATEM. - CUADRO DE VANOS - REJAS

TIPO	ALFEIZAR	ANCHO	ALTO	CANT.	AREA	DESCRIPCION
R-1	-	1.70	2.80	01	4.76	CARPINTERIA METALICA
R-2	-	1.50	2.30	02	3.45	CARPINTERIA METALICA BORJE HOJA
R-3	0.65	3.77	1.91	04	7.03	CARPINTERIA METALICA
R-4	1.00	1.50	1.90	02	2.85	CARPINTERIA METALICA
R-5	-	1.30	2.20	01	2.86	CARPINTERIA METALICA
R-6	2.30	3.77	0.51	03	1.88	CARPINTERIA METALICA

1: 50 0 1 2 3 4 5 m

GOBIERNO REGIONAL TUMBES

GOBIERNO REGIONAL
GERENCIA REGIONAL DE INFRAESTRUCTURA
SUB. GERENCIA DE ESTUDIOS

Gobernador Regional (e): DF. JOSÉ ANTONIO ALEMÁN INFANTE
Gerencia General: EC. WILMER JUAN BENITES FORRAS
V°B° Gerencia Regional de Infraestructura: ING. FRANJ JAMES IARA VEGA
Aprobado sub. Gerencia de Estudios: ING. RAMÓN LIMA CARHUAPOMA
Proyectista: ARQ MIGUELQUEREVALÚ MEDINA

Proyecto:
"MEJORAMIENTO DEL SERVICIO EDUCATIVO BASICA REGULAR DE LA INSTITUCION EDUCATIVA N°003 EFRAÍN ARCAYA ZEVALLOS DEL DISTRITO Y PROVINCIA DE ZARUMILLA, REGIÓN DE TUMBES"

Plano:
ARQUITECTURA
BLOQUE 1 DISTRIBUCIÓN GENERAL PRIMER NIVEL
ESTADO ACTUAL

Esc.: INDICADA
Fecha: OCTUBRE 2021
Lámina N°: EA-3

Ubicación: CALLE 28 DE JULIO S/N
Tipología:
Departamento: ZARUMILLA
Provincia: ZARUMILLA
Distrito: ZARUMILLA

GOBIERNO REGIONAL TUMBES
GRAL. DE GOBIERNO REGIONAL
ADMINIST. DOCUMENTARIA
FOLIO N° 001

Miguelangel Torres Medina
ARQUITECTO
CAP. N° 17356

CUADRO DE VANOS - PUERTAS

TIPO	ALFEIZAR	ANCHO	ALTO	CANT.	AREA	DESCRIPCION
P-1	-	0.90	2.30	11	1.80	CARPINTERIA DE MADERA TABLERO
P-2	-	1.20	2.30	20	2.51	CARPINTERIA DE MADERA TABLERO, CON FERROUILLO H=0.05m.
P-3	-	3.00	3.00	1	9.00	CARPINTERIA DE METAL
P-4	-	1.20	3.00	1	3.64	CARPINTERIA DE METAL

LABORATORIO MATEM. - CUADRO DE VANOS - REJAS

TIPO	ALFEIZAR	ANCHO	ALTO	CANT.	AREA	DESCRIPCION
R-1	-	1.75	2.80	01	4.76	CARPINTERIA METALICA
R-2	-	1.50	2.30	02	5.45	CARPINTERIA METALICA DOBLE HOJA
R-3	0.65	3.77	1.90	04	7.13	CARPINTERIA METALICA
R-4	1.00	1.50	1.90	02	2.85	CARPINTERIA METALICA
R-5	-	1.34	2.20	01	2.86	CARPINTERIA METALICA
R-6	2.30	3.77	0.50	03	1.88	CARPINTERIA METALICA

CUADRO DE VANOS - VENTANAS

TIPO	ALFEIZAR	ANCHO	ALTO	CANT.	AREA	DESCRIPCION
V-1	1.80	3.51	1.80	04	6.41	CARPINTERIA DE MADERA CON VARILLAS METALICA
V-2	2.30	3.42	0.50	08	1.71	CARPINTERIA DE MADERA CON VARILLAS METALICAS
V-3	2.30	3.35	0.50	16	1.65	CARPINTERIA DE MADERA CON VARILLAS METALICA
V-4	1.80	3.45	1.80	04	6.20	CARPINTERIA DE MADERA CON VARILLAS METALICA
V-5	1.80	3.35	1.80	16	6.00	CARPINTERIA DE MADERA CON VARILLAS METALICA
V-6	2.30	3.61	0.50	22	1.82	CARPINTERIA DE MADERA CON VARILLAS METALICA
V-7	1.80	3.61	1.80	12	6.57	CARPINTERIA DE MADERA CON VARILLAS METALICA
V-8	2.30	3.51	0.50	2	1.76	CARPINTERIA DE MADERA CON VARILLAS METALICA
V-9	2.30	1.51	0.50	2	0.75	CARPINTERIA DE MADERA CON VARILLAS METALICA
V-10	1.80	1.91	1.80	2	2.86	CARPINTERIA DE MADERA CON VARILLAS METALICA
V-11	1.40	3.37	1.80	8	6.70	CARPINTERIA DE MADERA CON VARILLAS METALICA
V-12	1.40	3.45	1.80	4	6.55	CARPINTERIA DE MADERA CON VARILLAS METALICA
V-13	1.40	1.50	1.80	2	6.78	CARPINTERIA DE MADERA CON VARILLAS METALICA
V-14	1.40	2.30	1.80	1	4.14	CARPINTERIA DE MADERA CON VARILLAS METALICA

1: 50 0 1 2 3 4 5 m

GOBIERNO REGIONAL TUMBES

GOBIERNO REGIONAL
GERENCIA REGIONAL DE INFRAESTRUCTURA
SUB. GERENCIA DE ESTUDIOS

Gobernador Regional (e):
DR. JOSÉ ACTON CALDERÓN INFANTE

Gerencia General:
EC. WILMER JUAN BENITES PORRAS

Proyecto:
"MEJORAMIENTO DEL SERVICIO EDUCATIVO BASICA REGULAR DE LA INSTITUCION EDUCATIVA N°001 DRAP ARCAYA ZEVALLOS DEL DISTRITO Y PROVINCIA DE ZARUMILLA, REGIÓN DE TUMBES"

V°B° Gerencia Regional de Infraestructura:
ING. FRANZJAMES MAYA VERA


Plano:
ARQUITECTURA
BLOQUE 1 DISTRIBUCIÓN GENERAL SEGUNDO NIVEL
ESTADO ACTUAL

Proyectista:
MRC. MIGUEL SUBIRENAUD MEDINA

Escala: INDICADA
Fecha: OCTUBRE 2021
Lámina N°: EA-4

Ubicación: CALLE 28 DE JULIO S/N
Urbanización:
Departamento: ZARUMILLA
Provincia: ZARUMILLA
Distrito: ZARUMILLA

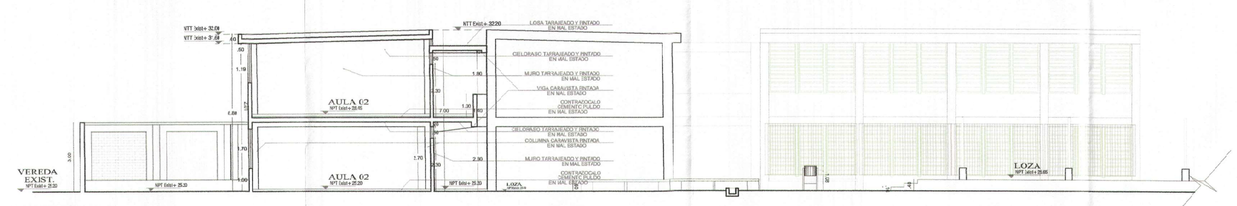

CORTE A-A
ESC: 1/75

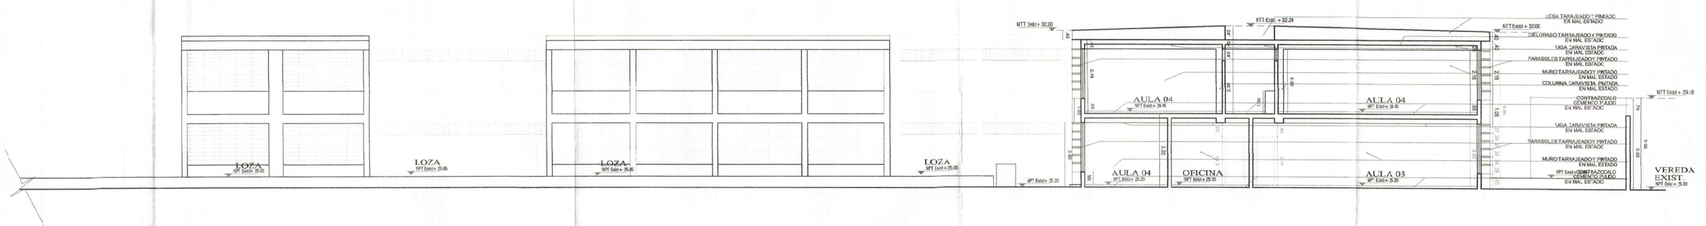

CORTE B-B
ESC: 1/75

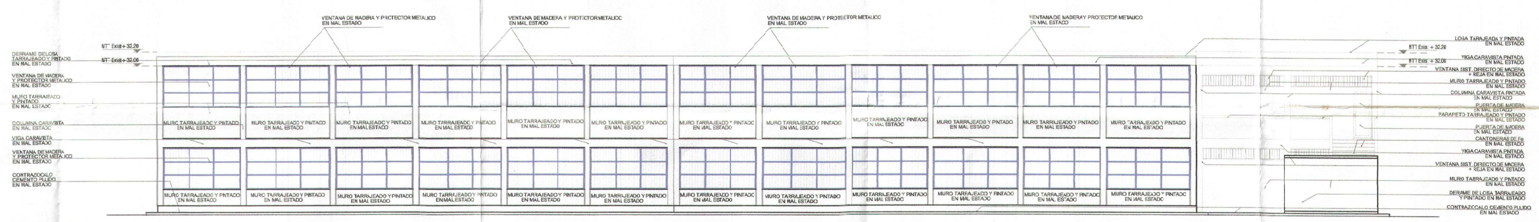

ELEVACIÓN E-1
ESC: 1/75

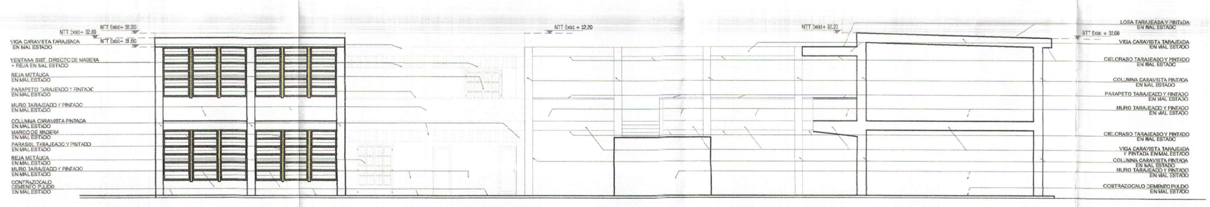

ELEVACIÓN E-2
ESC: 1/75

CUADRO DE VANOS - PUERTAS

TIPO	ALFEIZAR	ANCHO	ALTO	CANT.	AREA	DESCRIPCION
P-1	-	0.90	2.10	11	1.89	CARPINTERIA DE MADERA TABLERO
P-2	-	1.20	2.10	20	2.52	CARPINTERIA DE MADERA TABLERO, CON FRESQUILLO H=0.55m.
P-3	-	3.00	3.00	1	9.00	CARPINTERIA DE METAL
P-4	-	1.20	3.00	1	3.60	CARPINTERIA DE METAL

LABORATORIO MATEM. - CUADRO DE VANOS - REJAS

TIPO	ALFEIZAR	ANCHO	ALTO	CANT.	AREA	DESCRIPCION
R-1	-	1.70	2.80	01	4.76	CARPINTERIA METALICA
R-2	-	1.50	2.30	02	3.45	CARPINTERIA METALICA DOBLE HOJA
R-3	0.65	3.77	1.90	04	7.03	CARPINTERIA METALICA
R-4	1.00	1.50	1.90	02	2.85	CARPINTERIA METALICA
R-5	-	1.30	2.20	01	2.86	CARPINTERIA METALICA
R-6	2.30	3.77	0.50	03	1.88	CARPINTERIA METALICA

CUADRO DE VANOS - VENTANAS

TIPO	ALFEIZAR	ANCHO	ALTO	CANT.	AREA	DESCRIPCION
V-1	1.00	3.51	1.80	04	6.40	CARPINTERIA DE MADERA CON VARILLAS METALICA
V-2	2.30	3.42	0.50	08	1.70	CARPINTERIA DE MADERA CON VARILLAS METALICAS
V-3	2.30	3.35	0.50	16	1.65	CARPINTERIA DE MADERA CON VARILLAS METALICA
V-4	1.00	3.42	1.80	04	6.20	CARPINTERIA DE MADERA CON VARILLAS METALICA
V-5	1.00	3.35	1.80	16	6.00	CARPINTERIA DE MADERA CON VARILLAS METALICA
V-6	2.30	3.65	0.50	22	1.82	CARPINTERIA DE MADERA CON VARILLAS METALICA
V-7	1.00	3.65	1.80	12	6.57	CARPINTERIA DE MADERA CON VARILLAS METALICA
V-8	2.30	3.53	0.50	2	1.76	CARPINTERIA DE MADERA CON VARILLAS METALICA
V-9	2.30	1.50	0.50	2	0.75	CARPINTERIA DE MADERA CON VARILLAS METALICA
V-10	1.00	1.98	1.80	2	3.56	CARPINTERIA DE MADERA CON VARILLAS METALICA
V-11	1.00	3.77	1.80	8	6.78	CARPINTERIA DE MADERA CON VARILLAS METALICA
V-12	1.00	3.63	1.80	4	6.53	CARPINTERIA DE MADERA CON VARILLAS METALICA
V-13	1.00	1.50	1.80	2	6.78	CARPINTERIA DE MADERA CON VARILLAS METALICA
V-14	1.00	2.30	1.80	1	4.14	CARPINTERIA DE MADERA CON VARILLAS METALICA

Miguel Angel Querevalú Medina
ARQUITECTO
CAP. N° 17206

1: 50 — 0 1 2 3 4 5 m

GOBIERNO REGIONAL TUMBES

GOBIERNO REGIONAL
GERENCIA REGIONAL DE INFRAESTRUCTURA
SUB. GERENCIA DE ESTUDIOS

Gobernador Regional (e): DR. JOSÉ ANTONIO ALEMÁN INFANTE
Gerencia General: EC. WILMER JUAN BENITES PORRAS
V°B° Gerencia Regional de Infraestructura: ING. FRANZ JAMES JARA VERA
Aprobado sub. Gerencia de Estudios: ING. RAMÓN LIMA CARHUAPOMA

Proyecto: "MEJORAMIENTO DEL SERVICIO EDUCATIVO BASICA REGULAR DE LA INSTITUCIÓN EDUCATIVA N°093 EFRAÍN ARCAYA ZEVALLOS DEL DISTRITO Y PROVINCIA DE ZARUMILLA, REGIÓN DE TUMBES"

Plano: **ARQUITECTURA**
BLOQUE 1 CORTES Y ELEVACIONES
ESTADO ACTUAL

Proyectista: ARC. MIGUEL QUEREVALÚ MEDINA
Cad:
Escala: INDICADA
Fecha: OCTUBRE 2021
Lamina N°: EA-5

Ubicación: CALLE 28 DE JULIO S/N
Topógrafo:
Departamento: ZARUMILLA
Provincia: ZARUMILLA
Distrito: ZARUMILLA

000299

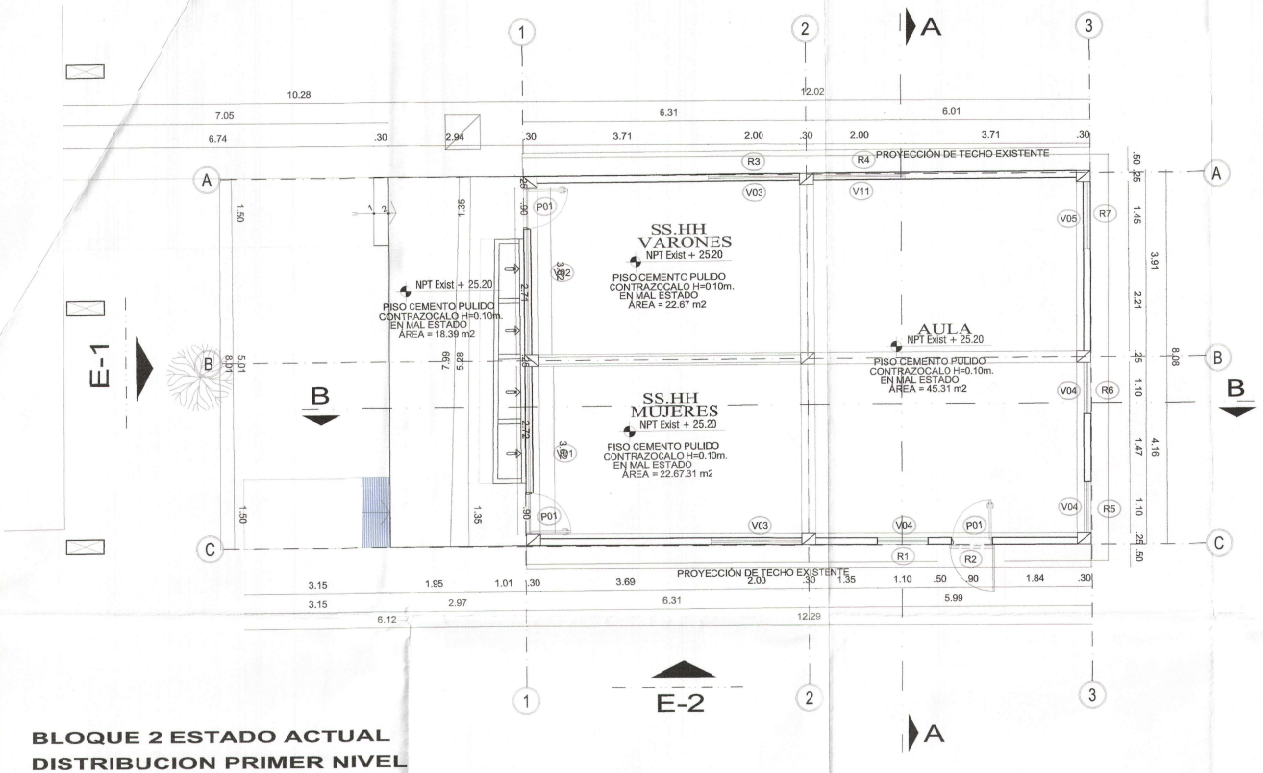

BLOQUE 2 - CUADRO DE VANOS - VENTANAS

TIPO	ALFEIZAR	ANCHO	ALTO	CANT.	AREA	DESCRIPCION
V-1	2.40	2.72	0.59	02	1.81	CARPINTERIA DE ALUMINIO CON VARILLAS METALICA
V-2	2.40	2.71	0.59	02	1.00	CARPINTERIA DE ALUMINIO CON VARILLAS METALICA
V-3	0.65	2.00	2.25	03	2.47	CARPINTERIA DE ALUMINIO Y VIDRIO CRUDO
V-4	2.40	1.10	0.50	02	16.02	CARPINTERIA DE ALUMINIO CON VARILLAS METALICA

BLOQUE 2 - CUADRO DE VANOS - PUERTAS

TIPO	ALFEIZAR	ANCHO	ALTO	CANT.	AREA	DESCRIPCION
P-1	-	0.90	2.10	03	1.89	CARPINTERIA DE MADERA TABLERO

BLOQUE 2- CUADRO DE VANOS - REJAS

TIPO	ALFEIZAR	ANCHO	ALTO	CANT.	AREA	DESCRIPCION
R-1	0.65	1.20	2.25	03	2.47	CARPINTERIA METALICA
R-2	-	1.00	2.10	01	2.10	CARPINTERIA METALICA UNA HOJA
R-3	2.35	1.55	0.60	03	5.34	CARPINTERIA METALICA

BLOQUE 2 ESTADO ACTUAL DISTRIBUCION PRIMER NIVEL

ESC: 1/75

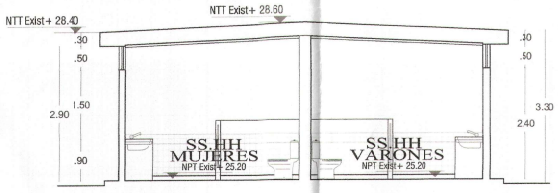

CORTE A-A

ESC: 1/50

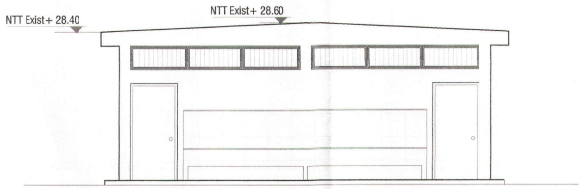

ELEVACIÓN E-1

ESC: 1/50

1: 50 0 1 2 3 4 5 m

GOBIERNO REGIONAL TUMBES

GOBIERNO REGIONAL
GERENCIA REGIONAL DE INFRAESTRUCTURA
SUB. GERENCIA DE ESTUDIOS

Gobernador Regional (e): MG. JOSÉ ANTONIO ALEMÁN INFANTE
Gerencia General: EC. WILMER JUAN BENITES PORRAS
VIº Gerencia Regional de Infraestructura: ING. FRANZ JAMES JARA VERA
Jefe(a) de la Sub. Gerencia de Estudios: ING. RAMÓN LIMACAPA HUAMAN
Proyectista: ARQ. MIGUEL QUEREVALÚ MEDINA

Proyecto: "MEJORAMIENTO DEL SERVICIO EDUCATIVO BASICA REGULAR DE LA INSTITUCIÓN EDUCATIVA Nº003 EFRAÍN ARCAYA ZEVALLOS DEL DISTRITO Y PROVINCIA DE ZARUMILLA, REGIÓN DE TUMBES"

Plano: ARQUITECTURA
BLOQUE 2 PLANTA DE DISTRIBUCIÓN, CORTE Y ELEVACIÓN ESTADO ACTUAL

Escala: INDICADA | Fecha: OCTUBRE 2021 | Lámina Nº: EA-6

Ubicación: CALLE 28 DE JULIO S/N | Topográfico: | Departamento: ZARUMILLA | Provincia: ZARUMILLA | Distrito: ZARUMILLA

Miguel Angel Querevalú Medina
ARQUITECTO
CAP. Nº 17205

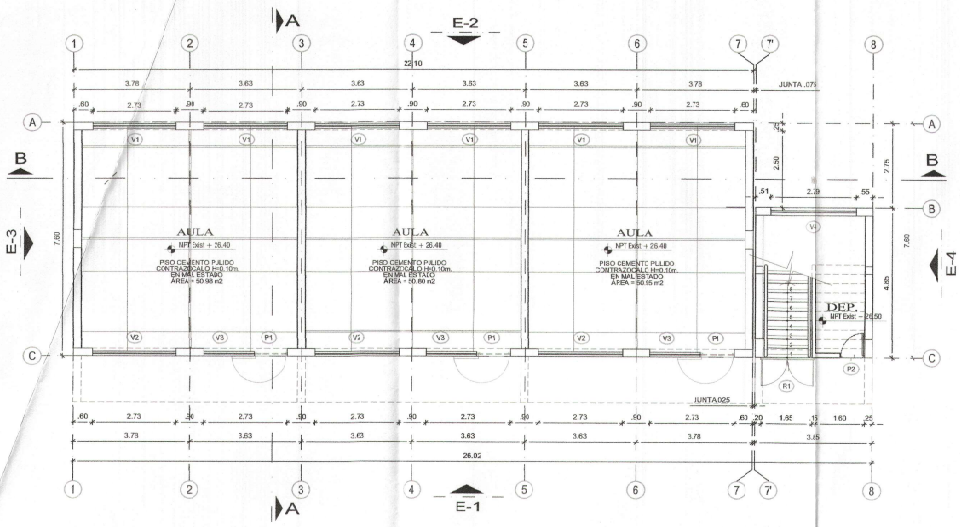

BLOQUE 3 ESTADO ACTUAL
DISTRIBUCION PRIMER NIVEL
ESC: 1/75

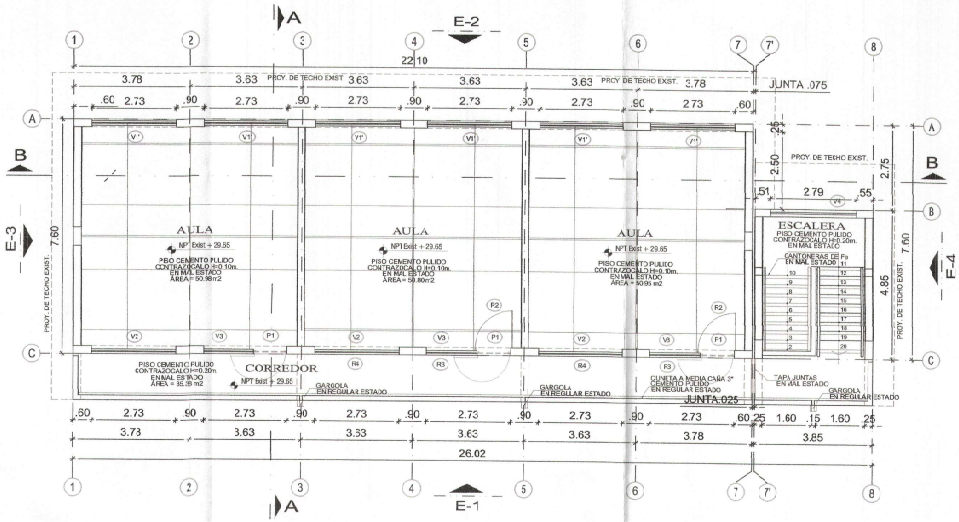

BLOQUE 3 ESTADO ACTUAL
DISTRIBUCION SEGUNDO NIVEL
ESC: 1/75

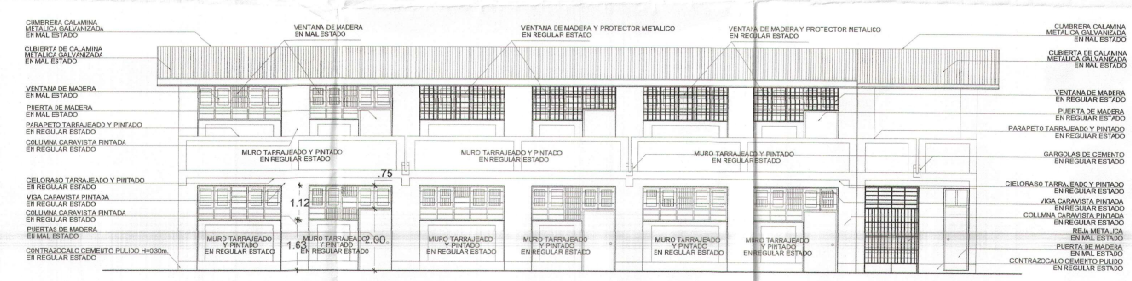

ELEVACION E-1
ESC: 1/75

ELEVACION E-2
ESC: 1/75

PABELLON 1 - CUADRO DE VANOS - VENTANAS

TIPO	ALFEZAR	ANCHO	ALTO	CANT	AREA	DESCRIPCION
V-1	1.25	2.73	1.50	06	4.10	CARPINTERIA DE MADERA CON VABILLAS METALICA Y VIDRIO CRUDO
V-1'	1.25	2.73	1.50	06	4.10	CARPINTERIA DE MADERA Y VIDRIO CRUDO
V-2	1.63	2.73	1.12	06	1835	CARPINTERIA DE MADERA CON VABILLAS METALICA Y VIDRIO CRUDO
V-3	1.63/2.80	2.73	1.12/.75	06	1602	CARPINTERIA DE MADERA CON VABILLAS METALICA Y VIDRIO CRUDO
V-4	0.97	2.79	0.45	01	1.26	CARPINTERIA DE MADERA CON VABILLAS METALICA Y VIDRIO CRUDO

PABELLON 1 - CUADRO DE VANOS - PUERTAS

TIPO	ALFEZAR	ANCHO	ALTO	CANT.	AREA	DESCRIPCION
P-1	-	1.13	2.80	06	13.20	CARPINTERIA DE MADERA TABLERO
P-2	-	0.83	2.65	01	2.12	CARPINTERIA DE MADERA TABLERO, CON FRESQUILLO H=055m.

PABELLON 1 - CUADRO DE VANOS - REJAS

TIPO	ALFEZAR	ANCHO	ALTO	CANT.	AREA	DESCRIPCION
R-1	-	1.75	2.80	01	4.90	CARPINTERIA METALICA DOBLE HOJA
R-2	-	1.23	2.10	02	5.17	CARPINTERIA METALICA DOBLE HOJA
R-3	1.63/2.80	2.73	1.12/0.75	02	5.34	CARPINTERIA METALICA
R-4	1.63	2.73	1.12	02	6.2	CARPINTERIA METALICA

1:50 0 1 2 3 4 5 m

GOBIERNO REGIONAL TUMBES
GOBIERNO REGIONAL
GERENCIA REGIONAL DE INFRAESTRUCTURA
SUB. GERENCIA DE ESTUDIOS

Gobernador Regional: DR. JOSE ANTONIO ALEMAN INFANTE
Proyectista: ARQ. MIGUEL QUEREVALU MEDINA


Plano: ARQUITECTURA
BLOQUE 3 PLANTA DE DISTRIBUCIÓN Y ELEVACIONES ESTADO ACTUAL

Escala: INDICADA | Fecha: OCTUBRE 2021 | Lamina Nº: EA-7

Ubicación: CALLE 28 DE JULIO S/N | Topografía: | Departamento: ZARUMILLA | Provincia: ZARUMILLA | Distrito: ZARUMILLA

GOBIERNO REGIONAL TUMBES
GER. GENERAL GERENCIA
ARCHIVO DOCUMENTARIO
FOLIO Nº 231

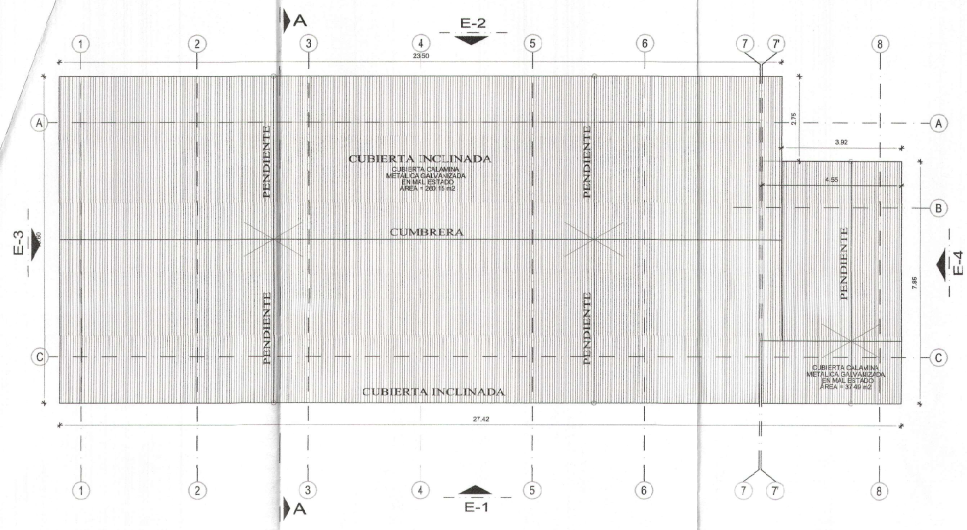

BLOQUE 3
PLANO DE TECHO
ESC: 1/75

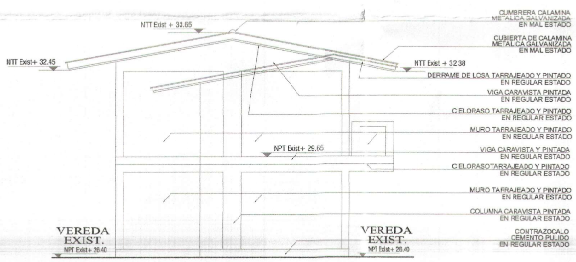

ELEVACION E-3
ESC: 1/75

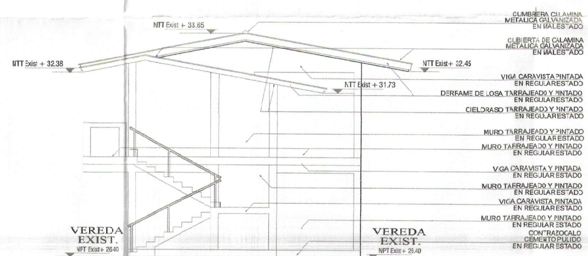

ELEVACION E-4
ESC: 1/75

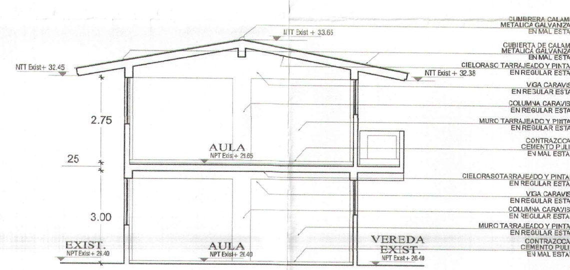

CORTE A-A
ESC: 1/75

CORTE B-B
ESC: 1/75

PABELLON 1 - CUADRO DE VANOS - VENTANAS

TIPO	ALFEIZAR	ANCHO	ALTO	CANT.	AREA	DESCRIPCION
V-1	1.25	2.73	1.50	06	4.10	CARPINTERIA DE MADERA CON VARILLAS METALICA Y VIDRIO CRUDO
V-1'	1.25	2.73	1.50	06	4.10	CARPINTERIA DE MADERA Y VIDRIO CRUDO
V-2	1.63	2.73	1.12	06	18.35	CARPINTERIA DE MADERA CON VARILLAS METALICA Y VIDRIO CRUDO
V-3	1.63/2.00	2.73	1.12/.75	06	16.02	CARPINTERIA DE MADERA CON VARILLAS METALICA Y VIDRIO CRUDO
V-4	0.97	2.79	0.45	01	1.26	CARPINTERIA DE MADERA CON VARILLAS METALICA Y VIDRIO CRUDO

PABELLON 1 - CUADRO DE VANOS - PUERTAS

TIPO	ALFEIZAR	ANCHO	ALTO	CANT.	AREA	DESCRIPCION
P-1	-	1.10	2.00	06	13.20	CARPINTERIA DE MADERA TABLERO
P-2	-	0.80	2.65	01	2.12	CARPINTERIA DE MADERA TABLERO, CON FRESQUILLO H=0.55m.

PABELLON 1 - CUADRO DE VANOS - REJAS

TIPO	ALFEIZAR	ANCHO	ALTO	CANT.	AREA	DESCRIPCION
R-1	-	1.75	2.80	01	4.90	CARPINTERIA METALICA DOBLE HOJA
R-2	-	1.23	2.10	02	5.17	CARPINTERIA METALICA DOBLE HOJA
R-3	1.63/2.00	2.73	1.12/0.75	02	5.34	CARPINTERIA METALICA
R-4	1.63	2.73	1.12	02	6.12	CARPINTERIA METALICA

1: 50 — 0 1 2 3 4 5 m

GOBIERNO REGIONAL TUMBES

GOBIERNO REGIONAL
GERENCIA REGIONAL DE INFRAESTRUCTURA
SUB. GERENCIA DE ESTUDIOS

Gobernador Regional (e): DR. JOSÉ ANTONIO ALEMÁN INFANTE
Gerencia General: EC. WILMER JUAN BENITES PORRAS
V°B° Gerencia Regional de Infraestructura: ING. FRANZ JAMES JARA VERA
Aprobado sub. Gerencia de Estudios: ING. RAMÓN LIMA CARHUAPOMA

Proyecto: "MEJORAMIENTO DEL SERVICIO EDUCATIVO BASICA REGULAR DE LA INSTITUCIÓN EDUCATIVA N°093 EFRAÍN ARCAYA ZEVALLOS DEL DISTRITO Y PROVINCIA DE ZARUMILLA, REGIÓN DE TUMBES"

Plano: **ARQUITECTURA**
BLOQUE 3 PLANTA DE TECHO Y CORTE
ESTADO ACTUAL

Proyectista: ARQ. MIGUEL QUEREVALÚ MEDINA
Cad:
Escala: INDICADA
Fecha: OCTUBRE 2021
Lamina N°: EA-8

Ubicación: CALLE 28 DE JULIO S/N
Topógrafo:
Departamento: ZARUMILLA
Provincia: ZARUMILLA
Distrito: ZARUMILLA

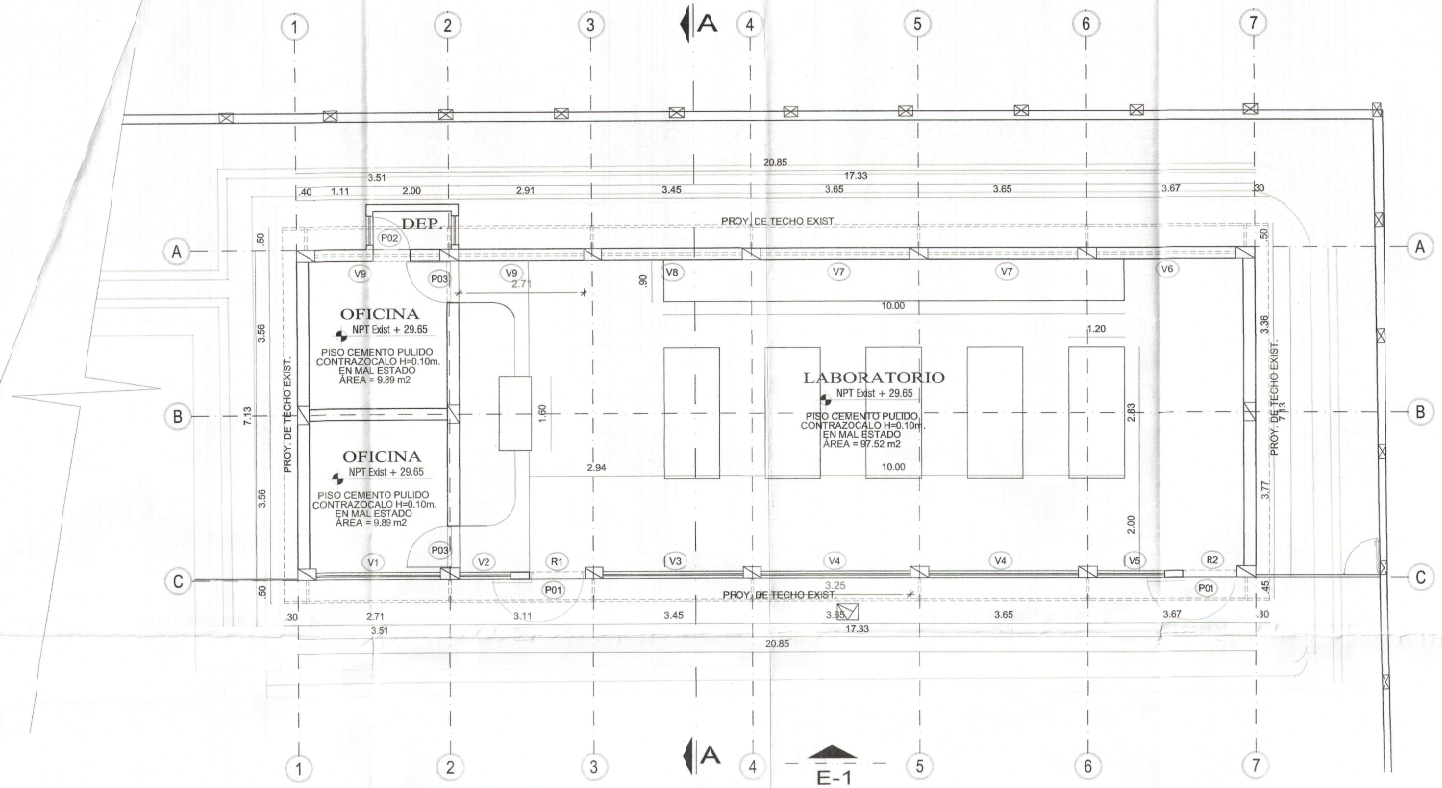

BLOQUE 4 ESTADO ACTUAL
DISTRIBUCION PRIMER NIVEL
ESC: 1/50

BLOQUE 4 - CUADRO DE VANOS - VENTANAS

TIPO	ALFEIZAR	ANCHO	ALTO	CANT.	AREA	DESCRIPCION
V-1	1.40	2.71	1.50	01	4.07	CARPINTERIA METALICA CON V+RILLA Y VIDRIO CRUDO
V-2	1.40	1.11	1.50	01	1.67	CARPINTERIA METALICA CON V+RILLA Y VIDRIO CRUDO
V-3	1.40	3.05	1.50	01	4.57	CARPINTERIA METALICA CON V+RILLA Y VIDRIO CRUDO
V-4	1.40	3.25	1.50	02	4.87	CARPINTERIA METALICA CON V+RILLA Y VIDRIO CRUDO
V-5	1.40	1.47	1.50	01	2.20	CARPINTERIA METALICA CON V+RILLA Y VIDRIO CRUDO
V-6	2.40	3.07	0.50	01	1.53	CARPINTERIA METALICA
V-7	2.40	3.25	0.50	02	1.62	CARPINTERIA METALICA
V-8	2.40	3.05	0.50	01	1.52	CARPINTERIA METALICA
V-9	2.40	2.71	0.50	02	1.85	CARPINTERIA METALICA

BLOQUE 4 - CUADRO DE VANOS - PUERTAS

TIPO	ALFEIZAR	ANCHO	ALTO	CANT.	AREA	DESCRIPCION
P-1	-	1.20	2.10	02	2.52	CARPINTERIA DE MADERA TABLERO
P-2	-	0.90	2.10	02	1.89	CARPINTERIA DE MADERA TABLERO
P-3	-	0.80	2.10	01	1.68	CARPINTERIA DE MADERA TABLERO

BLOQUE 4- CUADRO DE VANOS - REJAS

TIPO	ALFEIZAR	ANCHO	ALTO	CANT.	AREA	DESCRIPCION
R-1	-	1.30	2.10	02	2.73	CARPINTERIA METALICA

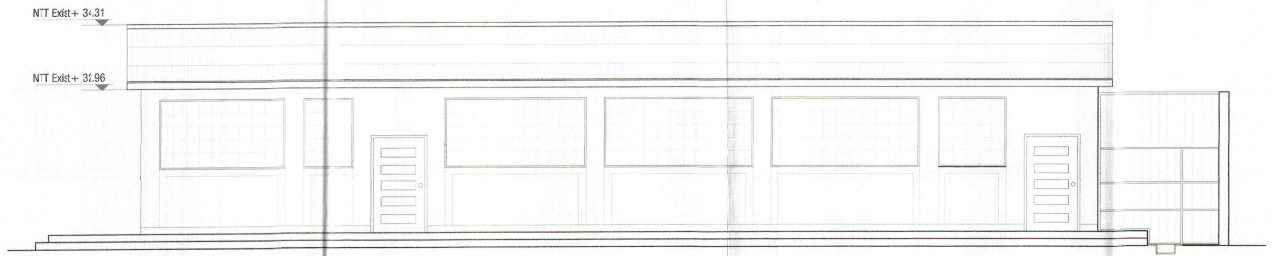

ELEVACIÓN E-1
ESC: 1.50

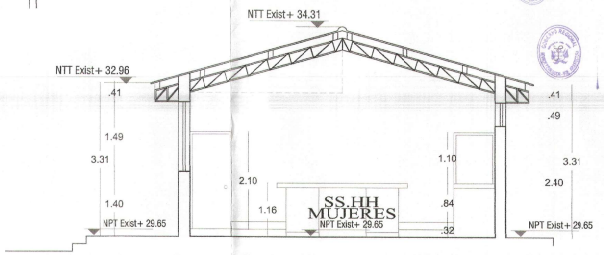

CORTE A-A
ESC: 1/50

1: 50 0 1 2 3 4 5 m

GOBIERNO REGIONAL TUMBES

COBIERNO REGIONAL
GERENCIA REGIONAL DE INFRAESTRUCTURA
SUB. GERENCIA DE ESTUDIOS

Gobernador Regional (e): DR. JOSE ANTONIO ALEMAN INFANTE
Gerencia General: EC. WILMER JUAN BENITES PORRAS
Proyecto: "MEJORAMIENTO DEL SERVICIO EDUCATIVO BASICA REGULAR DE LA INSTITUCION EDUCATIVA N°003 EFRAIN ARCAYA ZEVALLOS DEL DISTRITO Y PROVINCIA DE ZARUMILLA, REGION DE TUMBES"
Gerente Regional de Infraestructura: ING. FRANZ JAMES JARA VERA
Jefe(e) de la Gerencia de Estudios: ING. RAMON LIMA CARHUAPOMA
Plano: ARQUITECTURA
BLOQUE 4 PLANTA DE DISTRIBUCIÓN, CORTE Y ELEVACIÓN ESTADO ACTUAL
Proyectista: ARQ. MIGUEL QUISERVALO MEDINA
Escala: 1:50
Fecha: OCTUBRE 2021
Lamina N°: EA-9
Ubicación: CALLE 28 DE JULIO S/N
Topógrafo:
Departamento: ZARUMILLA
Provincia: ZARUMILLA
Distrito: ZARUMILLA

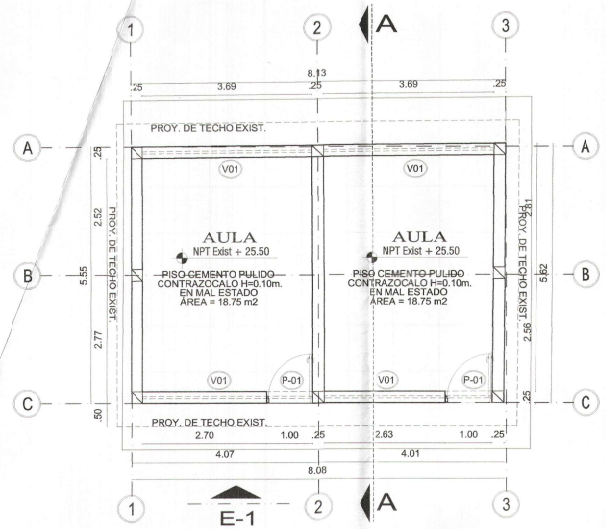

BLOQUE 5 ESTADO ACTUAL
DISTRIBUCION PRIMER NIVEL

ESC: 1/50

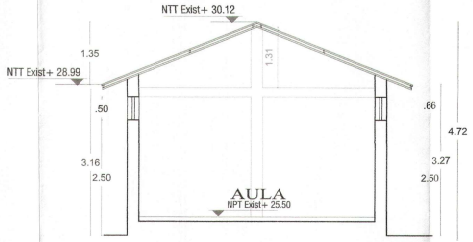

CORTE A-A

ESC: 1/50

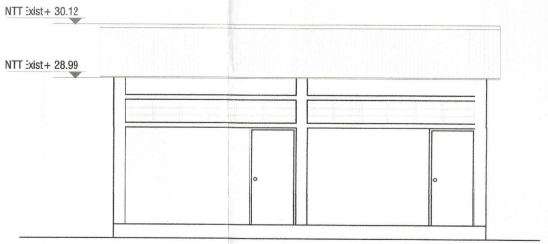

ELEVACIÓN E-1

ESC: 1/75

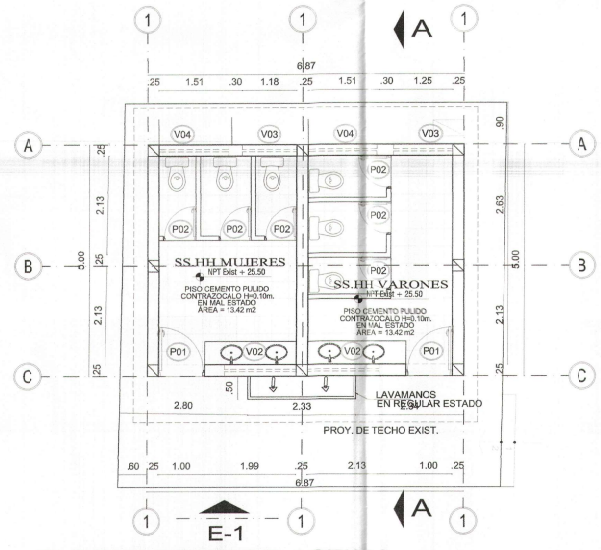

BLOQUE 6 ESTADO ACTUAL
DISTRIBUCION PRIMER NIVEL

ESC: 1/50

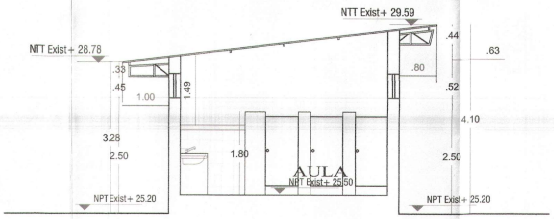

CORTE A-A

ESC: 1/50

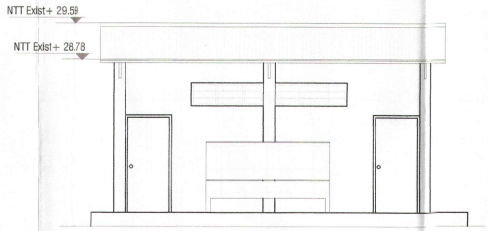

ELEVACIÓN E-1

ESC: 1/50

BLOQUE 5 Y 6 - CUADRO DE VANOS - VENTANAS

TIPO	ALFEIZAR	ANCHO	ALTO	CANT.	AREA	DESCRIPCION
V-1	2.20	3.69	0.50	04	1.84	CARPINTERIA METALICA
V-2	2.20	1.56	0.50	02	0.78	CARPINTERIA METALICA
V-3	2.20	1.18	0.50	02	0.59	CARPINTERIA METALICA
V-4	2.20	1.51	0.50	02	0.75	CARPINTERIA METALICA

BLOQUE 5 Y 6 - CUADRO DE VANOS - PUERTAS

TIPO	ALFEIZAR	ANCHO	ALTO	CANT.	AREA	DESCRIPCION
P-1	-	1.00	2.10	04	2.10	CARPINTERIA DE MADERA TABLERO
P-2	-	0.70	1.50	06	1.05	CARPINTERIA DE MADERA TABLERO

GOBIERNO REGIONAL TUMBES
SEC. GENERAL REGIONAL
ADMINIST. DOCUMENTARIO
FOLIO Nº 234

Miguel Angel Quevedo Medina
ARQUITECTO
CAP Nº 17218

1: 50 0 1 2 3 4 5 m

GOBIERNO REGIONAL TUMBES

GOBIERNO REGIONAL
GERENCIA REGIONAL DE INFRAESTRUCTURA
SUB. GERENCIA DE ESTUDIOS

Gobernador Regional (e): DR. JOSÉ ANTONIO ALEMÁN IPANTE
Gerencia General: EC. WILMER JUAN BENITES PORRAS
V°B° Gerencia Regional de Infraestructura: ING. FRANZ JAMES JARA VERI
Aprobado sub. Gerencia de Estudios: ING. RAMON J.MA CAMHUAPOMA

Proyecto: "MEJORAMIENTO DEL SERVICIO EDUCATIVO BASICA REGULAR DE LA INSTITUCION EDUCATIVA N°083 EFRAIN ARCAYA ZEVALLOS DEL DISTRITO Y PROVINCIA DE ZARUMILLA, REGIÓN DE TUMBES"

Plano: ARQUITECTURA
BLOQUE 5 Y 6 PLANTA DE DISTRIBUCIÓN, CORTE Y ELEVACIÓN ESTADO ACTUAL

Proyectista: ARQ. MIGUEL QUEREVALÚ MEDINA
Escala: 1:50
Fecha: OCTUBRE 2021
Lamina Nº: EA-10

Ubicación: CALLE 28 DE JULIO S/N
Topografía:
Departamento: ZARUMILLA
Provincia: ZARUMILLA
Distrito: ZARUMILLA

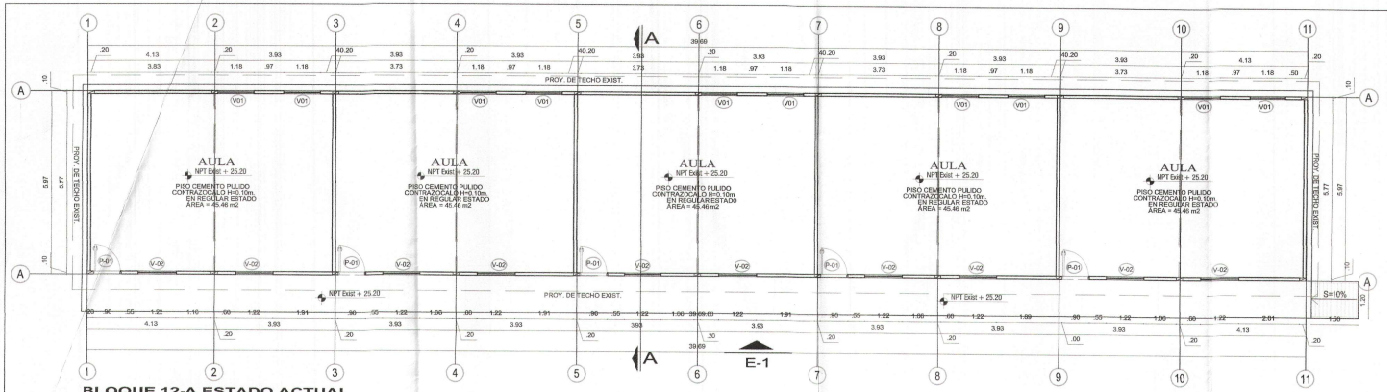

BLOQUE 12-A ESTADO ACTUAL
DISTRIBUCION PRIMER NIVEL
AULAS DE DRYWALL
ESC: 1/75

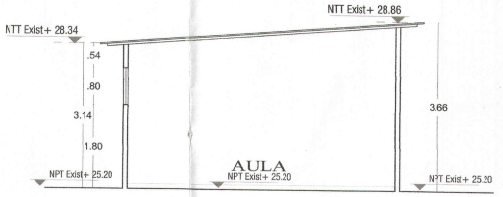

CORTE A-A
ESC: 1/50

BLCQUE 7 Y 12 - CUADRO DE VANCS - VENTANAS

TIPO	ALFEIZAR	ANCHO	ALTO	CANT.	AREA	DESCRIPCION
V-1	1.80	1.22	0.80	16	0.97	CARPINTERIA DE ALUMINIO CON VIDRIO CUDIRO
V-2	1.10	1.22	1.57	16	1.91	CARPINTERIA DE ALUMINIO CON VIDRIO CUDIRO

BLOQUE 7 Y 12 - CUADRO DE VANOS - PUERTAS

TIPO	ALFEIZAR	ANCHO	ALTO	CANT.	AREA	DESCRIPCION
P-1	-	0.90	2.10	08	1.89	CARPINTERIA DE MADERA TABLERO

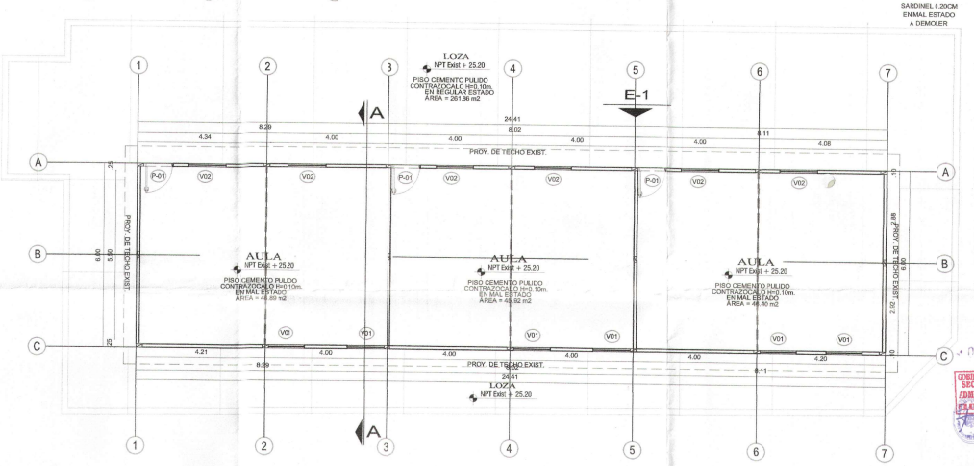

BLOQUE 7-A ESTADO ACTUAL
DISTRIBUCION PRIMER NIVEL
AULAS DE DRYWALL
ESC: 1/75

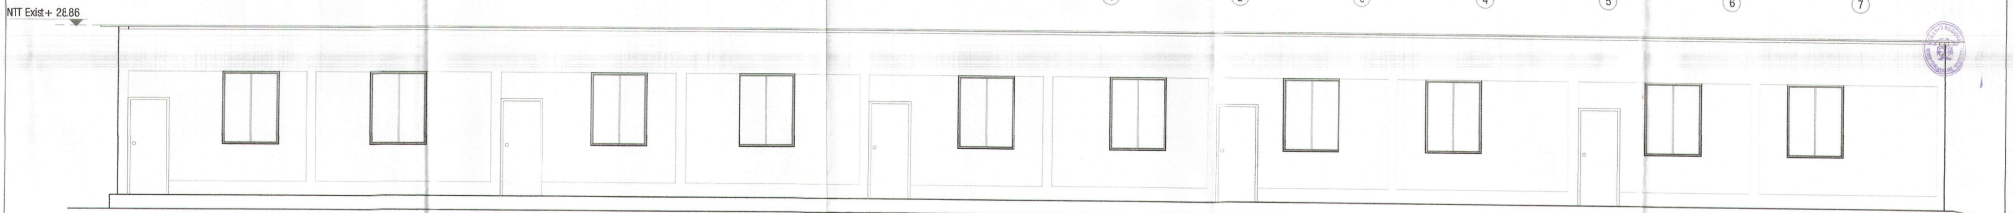

ELEVACIÓN E-1
ESC: 1/50

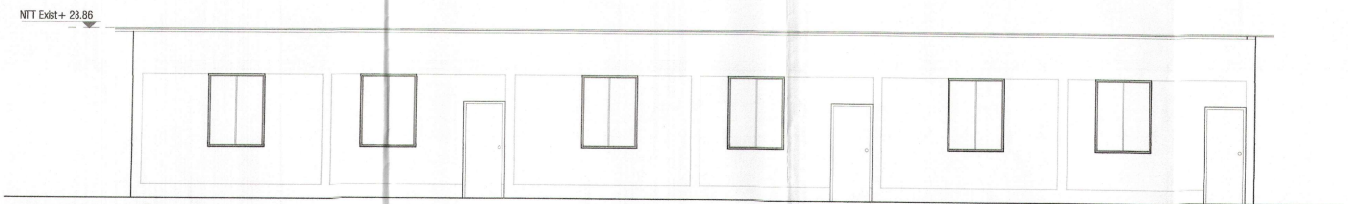

ELEVACIÓN E-1
ESC: 1/50

GOBIERNO REGIONAL TUMBES

GOBIERNO REGIONAL
GERENCIA REGIONAL DE INFRAESTRUCTURA
SUB. GERENCIA DE ESTUDIOS

Gobernador(a) Regional (i): DR. JOSÉ ANTONIO ALEMAN INFANTE
Gerencia General: EC. WILMER JUAI BENITES PORRAS
VB° Gerencia Regional de Infraestructura: ING. FRANZ JAMES JARA VERA
Aprobado ea. Gerencia de Estudio: ING. RAMÓN LIMACAR-HUPCAMA

Proyecto: "MEJORAMIENTO DEL SERVICIO EDUCATIVO BASICA REGULAR DE LA INSTITUCION EDUCATIVA N°693 EFRAÍN ARCAYA ZEVALLOS DEL DISTRITO Y PROVINCIA DE ZARUMILLA, REGIÓN DE TUMBES"

Plano: **ARQUITECTURA**
BLOQUE 7A - 12A PLANTA DE DISTRIBUCIÓN, CORTE Y ELEVACIÓN ESTADO ACTUAL

Proyectista: ARQ. MIGUEL QUERVALÚ MEDINA — Cod:
Escala: INDICADA — Fecha: OCTUBRE 2021 — Lamina N°: EA-11
Ubicación: CALLE 28 DE JULIO S/N — Topógrafo: — Departamento: ZARUMILLA — Provincia: ZARUMILLA — Distrito: ZARUMILLA

Miguel Angel Querevalú Medina
ARQUITECTO
CAP. N° 17206

GOBIERNO REG. TUMBES
SEC. GENERAL REGIONAL
MESA DE DOCUMENTARIA
FOLIO N° 233

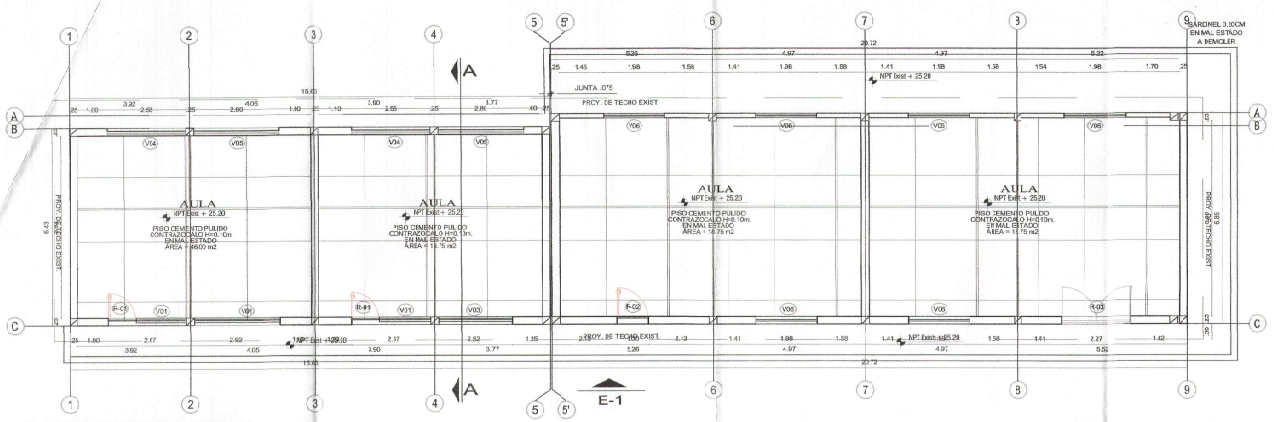

BLOQUE 8 ESTADO ACTUAL
DISTRIBUCION PRIMER NIVEL
ESC: 1/75

BLOQUE 8 - CUADRO DE VANOS - VENTANAS

TIPO	ALFEIZAR	ANCHO	ALTO	CANT.	AREA	DESCRIPCION
V-1	1.55	1.45	1.31	02	2.14	CARPINTERIA METALICA
V-2	1.55	2.30	1.31	01	3.65	CARPINTERIA METALICA
V-3	1.55	2.40	1.31	01	2.14	CARPINTERIA METALICA
V-4	2.20	2.55	0.50	02	1.27	CARPINTERIA METALICA
V-5	2.20	2.30	0.50	02	1.40	CARPINTERIA METALICA
V-6	2.20	1.98	1.30	05	2.57	CARPINTERIA METALICA

BLOQUE 8 - CUADRO DE VANOS - PUERTAS

TIPO	ALFEIZAR	ANCHO	ALTO	CANT.	AREA	DESCRIPCION
P-1	-	0.90	2.86	03	2.57	CARPINTERIA METALICA
P-2	-	2.27	2.86	01	6.49	CARPINTERIA METALICA A DOBLE HOJA

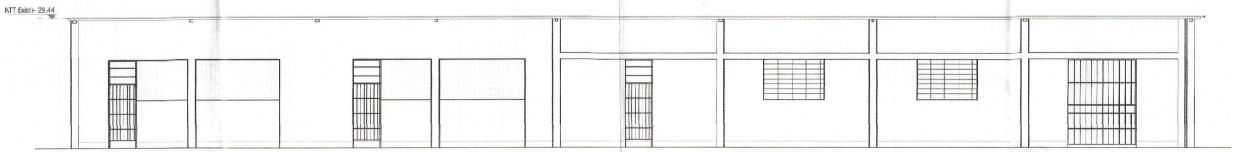

ELEVACIÓN E-1
ESC: 1/50

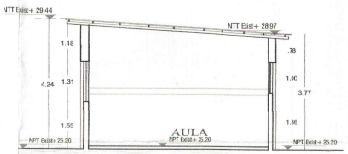

CORTE A-A
ESC: 1/50

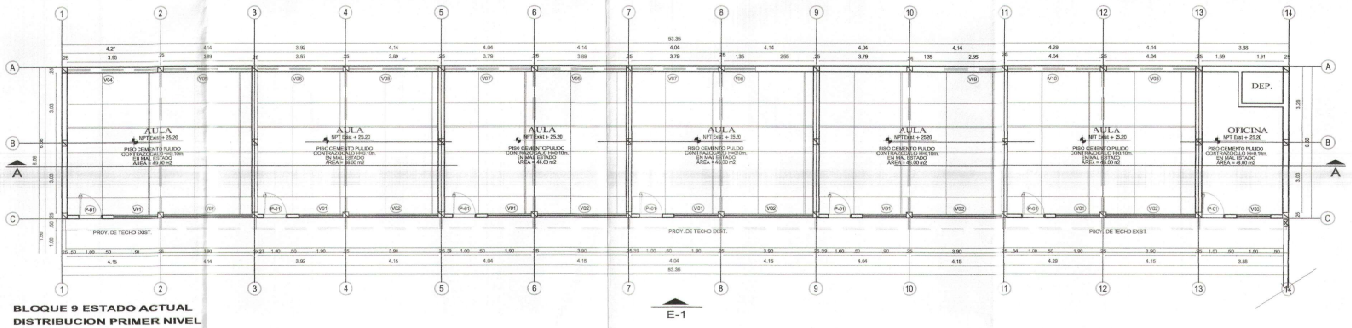

BLOQUE 9 ESTADO ACTUAL
DISTRIBUCION PRIMER NIVEL
ESC: 1/100

BLOQUE 9 - CUADRO DE VANOS - VENTANAS

TIPO	ALFEIZAR	ANCHO	ALTO	CANT.	AREA	DESCRIPCION
V-1	1.24	1.90	1.58	06	2.85	CARPINTERIA METALICA
V-2	1.24	3.90	1.54	07	5.85	CARPINTERIA METALICA
V-3	1.24	1.90	1.58	01	3.25	CARPINTERIA METALICA
V-4	2.23	3.90	0.59	01	1.95	CARPINTERIA METALICA
V-5	2.23	3.90	0.59	04	1.94	CARPINTERIA METALICA
V-6	2.23	3.67	0.59	01	1.83	CARPINTERIA METALICA
V-7	2.23	3.79	0.59	02	1.89	CARPINTERIA METALICA
V-8	2.23	1.58	0.59	01	0.67	CARPINTERIA METALICA
V-9	2.23	2.55	0.59	01	1.27	CARPINTERIA METALICA
V-10	2.23	4.04	0.59	01	2.01	CARPINTERIA METALICA

BLOQUE 9 - CUADRO DE VANOS - PUERTAS

TIPO	ALFEIZAR	ANCHO	ALTO	CANT.	AREA	DESCRIPCION
P-1	-	0.90	2.29	07	2.06	CARPINTERIA METALICA

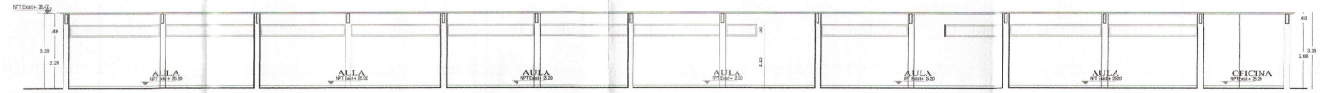

CORTE A-A
ESC: 1/75

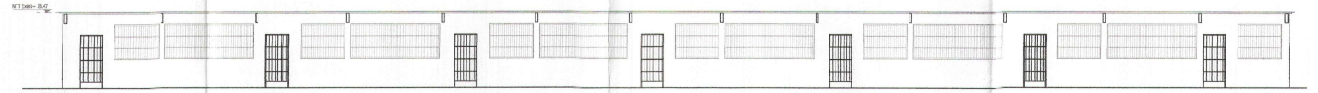

ELEVACIÓN E-1
ESC: 1/75

GOBIERNO REG. SUAL TUMBES
SEC. GENERAL MESAPAR
ADMINIST. DOCUMENTARIA
FOLIO N° 232

Miguel Angel Quirevalí Medina
ARQUITECTO
CAP. N° 17236

1: 50 0 1 2 3 4 5 m

GOBIERNO REGIONAL TUMBES

GOBIERNO REGIONAL
GERENCIA REGIONAL DE INFRAESTRUCTURA
SUB. GERENCIA DE ESTUDIOS

Gobernador Regional (e): DR. JOSÉ ANTONIO ALEMÁN INFANTE
Gerencia General: ECO. WILMER JUAN BENITES PORRAS
VºBº Gerencia Regional de Infraestructura: ING. FRANZ JAMES JARA VERA
Aprobado x/c: Gerencia de Estudios: ING. RAMÓN LIM CARBAJAL POMA

Proyecto: "MEJORAMIENTO DEL SERVICIO EDUCATIVO BASICA REGULAR DE LA INSTITUCION EDUCATIVA N°082 EFRAÍN ARCAYA ZEVALLOS DEL DISTRITO Y PROVINCIA DE ZARUMILLA, REGIÓN DE TUMBES"

Plano: **ARQUITECTURA**
BLOQUE 8 Y 9 PLANTA DE DISTRIBUCIÓN, CORTE Y ELEVACIÓN ESTADO ACTUAL

Proyectista: ARQ. MIGUEL QUIREVALÍ MEDINA
Escala: 1/75
Fecha: OCTUBRE 2021
Cod. Lamina N°: EA-12

Ubicación: CALLE 23 DE JULIO S/N
Distrito: ZARUMILLA
Provincia: ZARUMILLA
Departamento: TUMBES

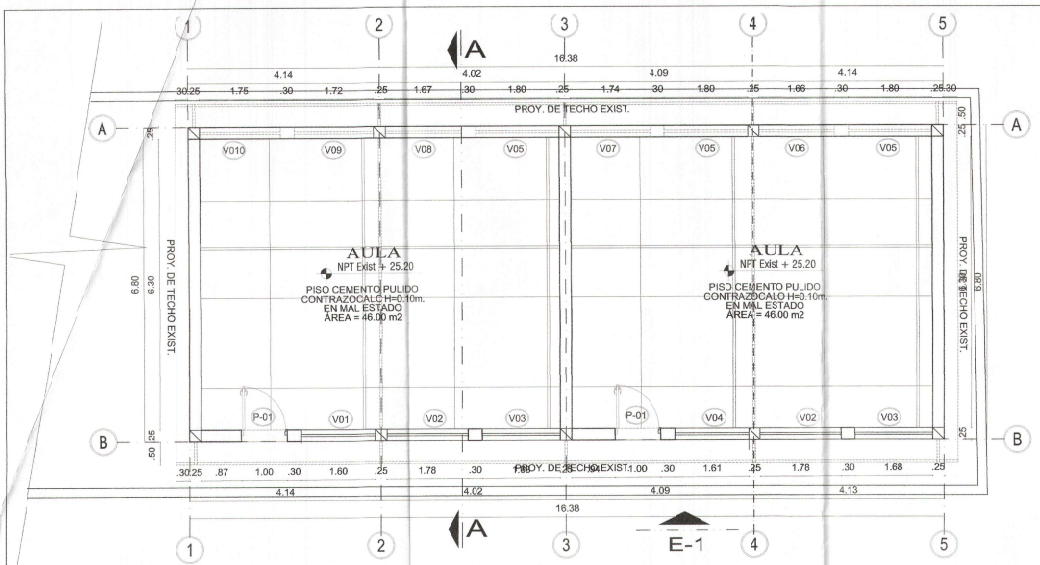

BLOQUE 10 ESTADO ACTUAL
DISTRIBUCION PRIMER NIVEL
ESC: 1:50

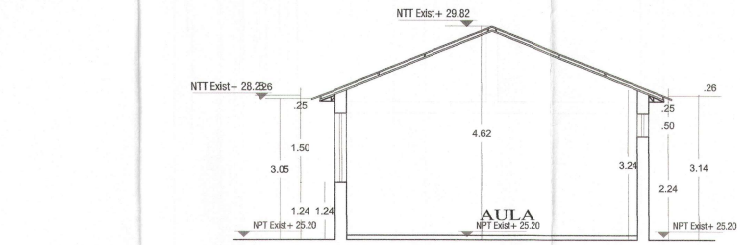

CORTE A-A
ESC: 1/50

ELEVACIÓN E-1
ESC: 1/50

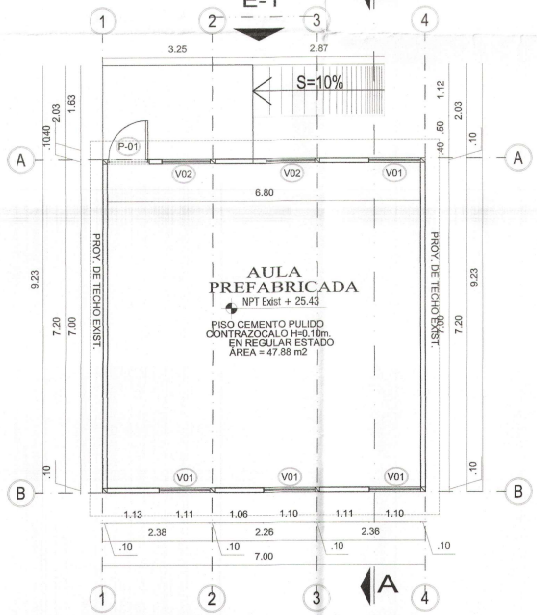

BLOQUE 13-A ESTADO ACTUAL
DISTRIBUCION PRIMER NIVEL
AULAS PREFABRICADAS
ESC: 1/50

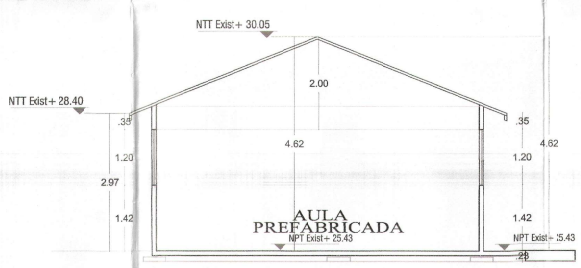

CORTE A-A
ESC: 1/50

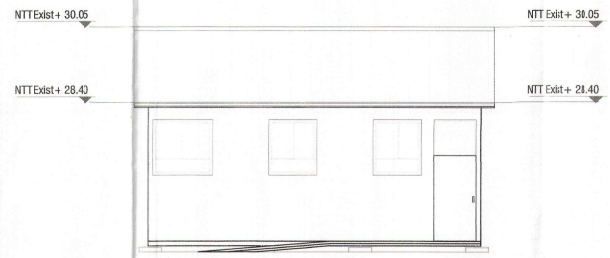

ELEVACIÓN E-1
ESC: 1/50

BLOQUE 10 - CUADRO DE VANOS - VENTANAS

TIPO	ALFEIZAR	ANCHO	ALTO	CANT.	AREA	DESCRIPCION
V-1	1.14	1.60	1.50	01	2.40	CARPINTERIA METALICA
V-2	1.14	1.70	1.50	01	2.67	CARPINTERIA METALICA
V-3	1.14	1.68	1.50	01	2.52	CARPINTERIA METALICA
V-4	1.14	1.61	1.50	01	2.41	CARPINTERIA METALICA
V-5	2.14	1.80	0.50	03	6.90	CARPINTERIA METALICA
V-6	2.14	1.66	0.50	01	0.83	CARPINTERIA METALICA
V-7	2.14	1.74	0.50	01	0.87	CARPINTERIA METALICA
V-8	2.14	1.67	0.50	01	0.83	CARPINTERIA METALICA
V-9	2.14	1.72	0.50	01	0.86	CARPINTERIA METALICA
V-10	2.14	1.75	0.50	01	0.87	CARPINTERIA METALICA

BLOQUE 10 - CUADRO DE VANOS - PUERTAS

TIPO	ALFEIZAR	ANCHO	ALTO	CANT.	AREA	DESCRIPCION
P-1	-	0.90	2.10	01	1.89	CARPINTERIA DE MADERA TABLERO

BLOQUE 13 - CUADRO DE VANOS - VENTANAS

TIPO	ALFEIZAR	ANCHO	ALTO	CANT.	AREA	DESCRIPCION
V-1	1.42	1.11	1.20	04	1.33	CARPINTERIA DE ALUMINIO CON VIDRIO CUDRO
V-2	1.42	1.06	1.20	02	1.27	CARPINTERIA DE ALUMINIO CON VIDRIO CUDRO

- 000291
GOBIERNO REG. TUMBES
SEC. GENERAL TRAMITE DOCUMENTARIO
ADMINIST. DOCUMENTARIA
FOLIO Nº 23

1: 50 0 1 2 3 4 5 m

GOBIERNO REGIONAL TUMBES

GOBIERNO REGIONAL
GERENCIA REGIONAL DE INFRAESTRUCTURA
SUB. GERENCIA DE ESTUDIOS

Gobernador Regional (e): DR. JOSÉ ANTONIO ALEMÁN INFANTE
Gerencia General: EC. WILMER JUAN BENITES FORRAS
V°B° Gerencia Regional de Infraestructura: ING. FRANZ JAMES IARA VERA
Aprobado sub. Gerencia de Estudios: ING. RAMÓN LIMA CARHUAPOMA
Proyectista: ARQ MIGUEL QUEREVALÚ MEDINA

Proyecto: "MEJORAMIENTO DEL SERVICIO EDUCATIVO BASICA REGULAR DE LA INSTITUCIÓN EDUCATIVA N°093 EFRAÍN ARCAYA ZEVALLOS DEL DISTRITO Y PROVINCIA DE ZARUMILLA, REGIÓN DE TUMBES"

Plano: ARQUITECTURA
BLOQUE 10 Y 13 PLANTA DE DISTRIBUCIÓN, CORTE Y ELEVACIÓN ESTADO ACTUAL

Escala: 1:50 | Fecha: OCTUBRE 202 | Lámina Nº: EA-13

Ubicación: CALLE 28 DE JULIO S/N | Topografía: | Departamento: ZARUMILLA | Provincia: ZARUMILLA | Distrito: ZARUMILLA

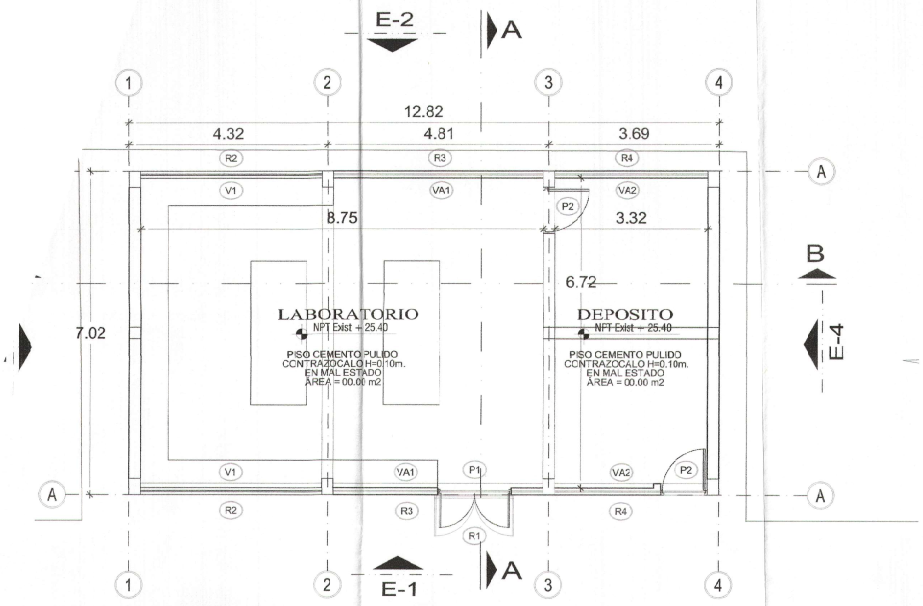

BLOQUE 11 ESTADO ACTUAL
PLANTA DE DISTRIBUCIÓN
LAB. MATEMATICAS

ESC: 1/50

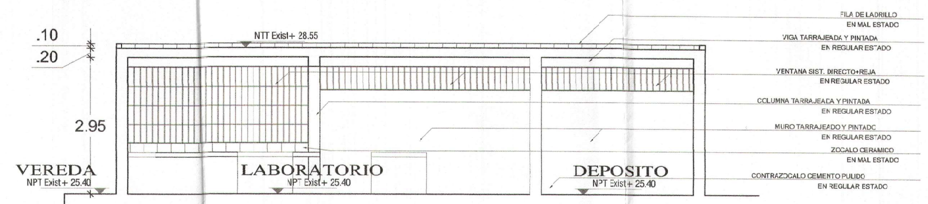

CORTE B-B
ESC: 1/50

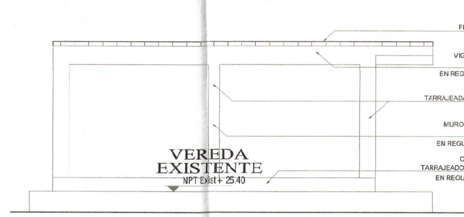

FACHADA E-3
ESC: 1/50

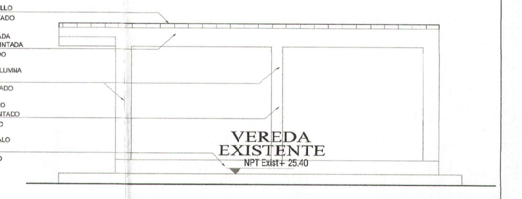

FACHADA E-4
ESC: 1/50

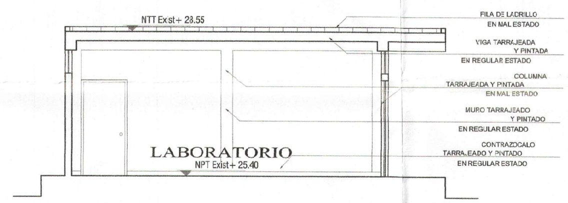

CORTE A-A
ESC: 1/50

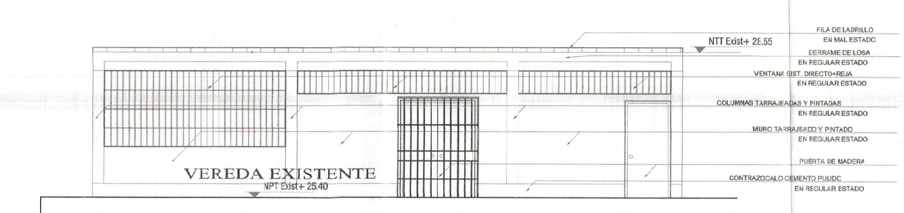

FACHADA E-1
ESC: 1/50

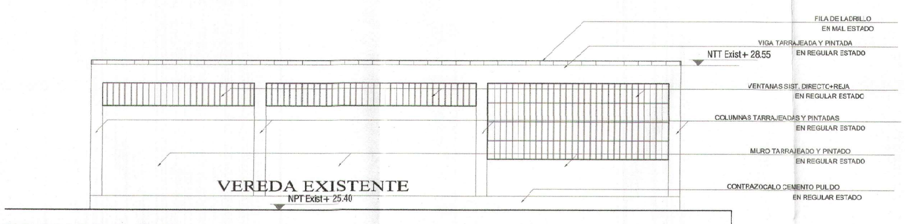

FACHADA E-2
ESC: 1/50

LABORATORIO MATEM. - CUADRO DE VANOS - VENTANAS

TIPO	ALFEIZAR	ANCHO	ALTO	CANT.	AREA	DESCRIPCION
V-1	1.25	2.73	1.50	06	4.10	CARPINTERIA DE MADERA CON VARILLAS METALICA Y VIDRIO CRUDO
VA-1	1.25	2.73	1.50	06	4.10	CARPINTERIA DE MADERA Y VIDRIO CRUDO
VA-2	1.63	2.73	1.12	06	18.35	CARPINTERIA DE MADERA CON VARILLAS METALICA Y VIDRIO CRUDO

LABORATORIO MATEM. - CUADRO DE VANOS - PUERTAS

TIPO	ALFEIZAR	ANCHO	ALTO	CANT.	AREA	DESCRIPCION
P-1	-	1.10	2.00	06	13.20	CARPINTERIA DE MADERA TABLERO
P-2	-	0.80	2.65	01	2.12	CARPINTERIA DE MADERA TABLERO, CON FRESQUILLO H=0.55m.

LABORATORIO MATEM. - CUADRO DE VANOS - REJAS

TIPO	ALFEIZAR	ANCHO	ALTO	CANT.	AREA	DESCRIPCION
R-1	-	1.75	2.80	01	4.90	CARPINTERIA METALICA DOBLE HOJA
R-2	-	1.23	2.10	02	5.17	CARPINTERIA METALICA DOBLE HOJA
R-3	1.63/2.30	2.73	1.12/0.75	02	5.34	CARPINTERIA METALICA
R-4	1.63	2.73	1.12	02	6.12	CARPINTERIA METALICA

1: 50 0 1 2 3 4 5 m

GOBIERNO REGIONAL TUMBES

GOBIERNO REGIONAL
GERENCIA REGIONAL DE INFRAESTRUCTURA
SUB. GERENCIA DE ESTUDIOS

Gobernador Regional (e): DR. JOSÉ ANTONIO ALEMÁN INFANTE
Gerencia General: EC. WILMER JUAN BENITES PORRAS
V°B° Gerencia Regional de Infraestructura: ING. FRANZ JAMES JARA VERA
Aprobado sub. Gerencia de Estudios: ING. RAMÓN LIMA CARHUAPOMA

Proyecto: "MEJORAMIENTO DEL SERVICIO EDUCATIVO BASICA REGULAR DE LA INSTITUCIÓN EDUCATIVA N°093 EFRAÍN ARCAYA ZEVALLOS DEL DISTRITO Y PROVINCIA DE ZARUMILLA, REGIÓN DE TUMBES"

Plano: ARQUITECTURA
BLOQUE 11 PLANTA DE DISTRIBUCIÓN, CORTE Y ELEVACIÓN ESTADO ACTUAL

Proyectista: ARQ. MIGUEL QUEREVALU MEDINA
Escala: 1:50 | Fecha: OCTUBRE 2021 | Lamina N°: EA-14
Ubicación: CALLE 28 DE JULIO S/N | Departamento: ZARUMILLA | Provincia: ZARUMILLA | Distrito: ZARUMILLA

Miguel Ángel Querevalú Medina
ARQUITECTO
CAP. N° 17205

GOBIERNO REGIONAL TUMBES
SEC. GENERAL REGIONAL
ADMINIST. DOCUMENTARIA
FOLIO N° 230

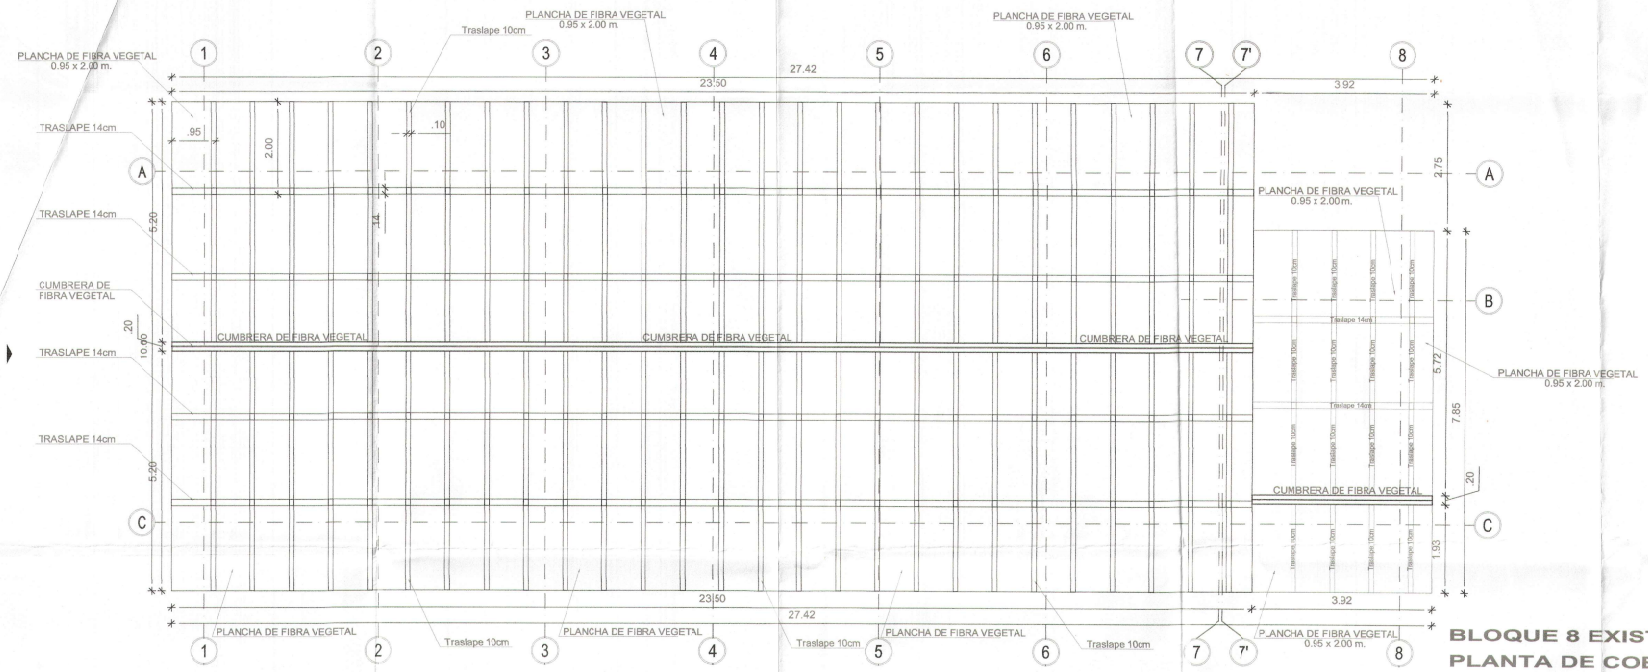

BLOQUE 8 EXISTENTE
PLANTA DE COBERTURA - PLANCHAS
REHABILITACIÓN
ESC: 1/50

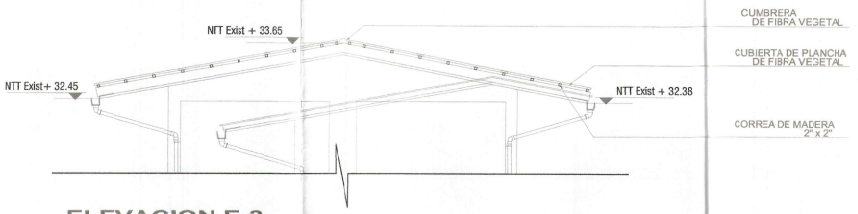

ELEVACION E-3
BLOQUE 8 EXISTENTE
REHABILITACIÓN
ESC: 1/50

1: 50 0 1 2 3 . 5 m

GOBIERNO REGIONAL TUMBES

GOBIERNO REGIONAL
GERENCIA REGIONAL DE INFRAESTRUCTURA
SUB GERENCIA DE ESTUDIOS

Gobernador Regional (e): DR. JOHÉ ANTONIO ALEMÁN INFANTE
Gerencia General: EC. WIMER JUAN BENITES PORRAS
V°B° Gerencia Regional de Infraestructura: ING. FRANZ JAMES JARAVERA
Apoderado s/n. Gerencia de Estudios: ING. RAMON LIMA CARHUAPOMA

Proyecto: "MEJORAMIENTO DEL SERVICIO EDUCATIVO BASICA REGULAR DE LA INSTITUCIÓN EDUCATIVA N°003 SIRAÑA ARCAYA ZEVALLOS DEL DISTRITO Y PROVINCIA DE ZARUMILLA, REGIÓN DE TUMBES"

Plano: REHABILITACIÓN
BLOQUE 3 - PLANTA DE CUBIERTA-PLANCHAS DE FIBRA VEGETAL ESTADO ACTUAL

Proyectista: ARQ. MIGIEL QUEVEDO REDINA
Escala: 1:50
Fecha: OCTUBRE 2021
Lamina N°: EA-15
Ubicación: CALLE 28 DE JULIO S/N
Topografía:
Departamento: ZARUMILLA
Provincia: ZARUMILLA
Distrito: ZARUMILLA

Miguel Angel Quevedo Redina
ARQUITECTO
CAP. N° 17206

GOBIERNO REGIONAL TUMBES
SEC. GENERAL REGIONAL
ADMINIST. DOCUMENTARIA
FOLIO Nº 255

000389

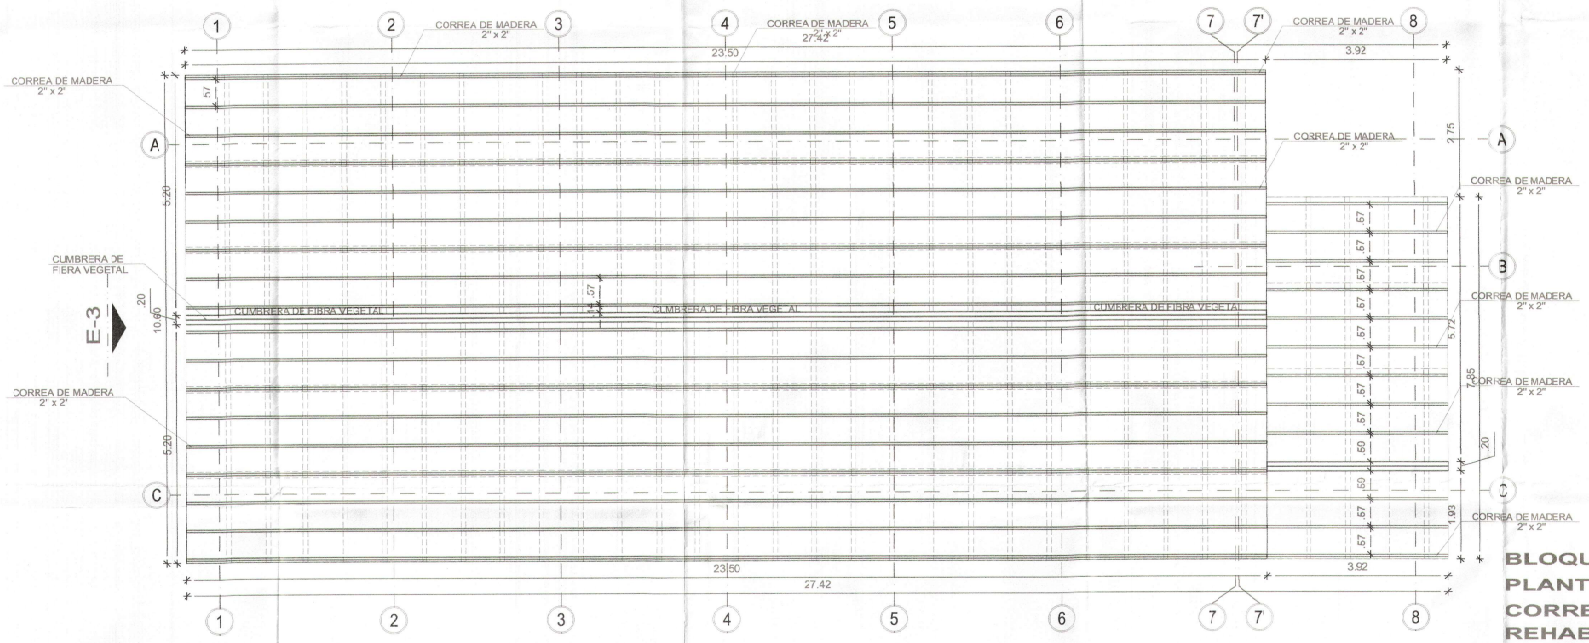

BLOQUE 8 EXISTENTE
PLANTA DE COBERTURA
CORREAS DE MADERA
REHABILITACIÓN

ESC: 1/50

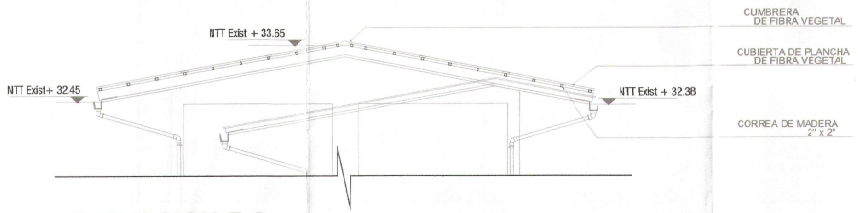

ELEVACION E-3
BLOQUE 8 EXISTENTE
REHABILITACIÓN

ESC: 1/50

1:50 0 1 2 3 4 5 m

GOBIERNO REGIONAL TUMBES

GOBIERNO REGIONAL
GERENCIA REGIONAL DE INFRAESTRUCTURA
SUB. GERENCIA DE ESTUDIOS

Gobernador Regional (e): D.R. JOSÉ ANTONIO ALEMÁN INFANTE
Gerencia General: ECO. WILMER JUAN BENITES PORRAS
Proyecto: "MEJORAMIENTO DELSERVICIO EDUCATIVO BASICA REGULAR DE LA INSTITUCIÓN EDUCATIVAN°095 EFRAÍN ARCAYA ZEVALLOS DEL DISTRITO Y PROVINCIA DE ZARUMILLA,REGIÓN DE TUMBES"
V°B° Gerencia Regional de Infraestructura: ING. RAMIZ JAMES JARA VERA
Apoderado s/n. Gerencia de Estudios: ING. FAMOÍ IIMA CARHUAPOMA
Plano: REHABILITACIÓN BLOQUE 3- PLANTA DE CUBIERTA (CORREAS DE MADERA) ESTADO ACTUAL
Propietario: ARQ. MISHEL ORREVALE MEDINA
Calc:
Escala: 1:50
Fecha: OCTUBRE 2021
Lamina N°: EA-16
Ubicación: CALLE 28 DE JULIO S/N
Provincia: ZARUMILLA
Distrito: ZARUMILLA
Departamento: ZARUMILLA

- 000283

GOBIERNO REG. DPTO. TUMBES SUB. REGIONAL DE ESTUDIOS ADJUNT. DOCUMENTARIA FOLIO N° 1.8.8

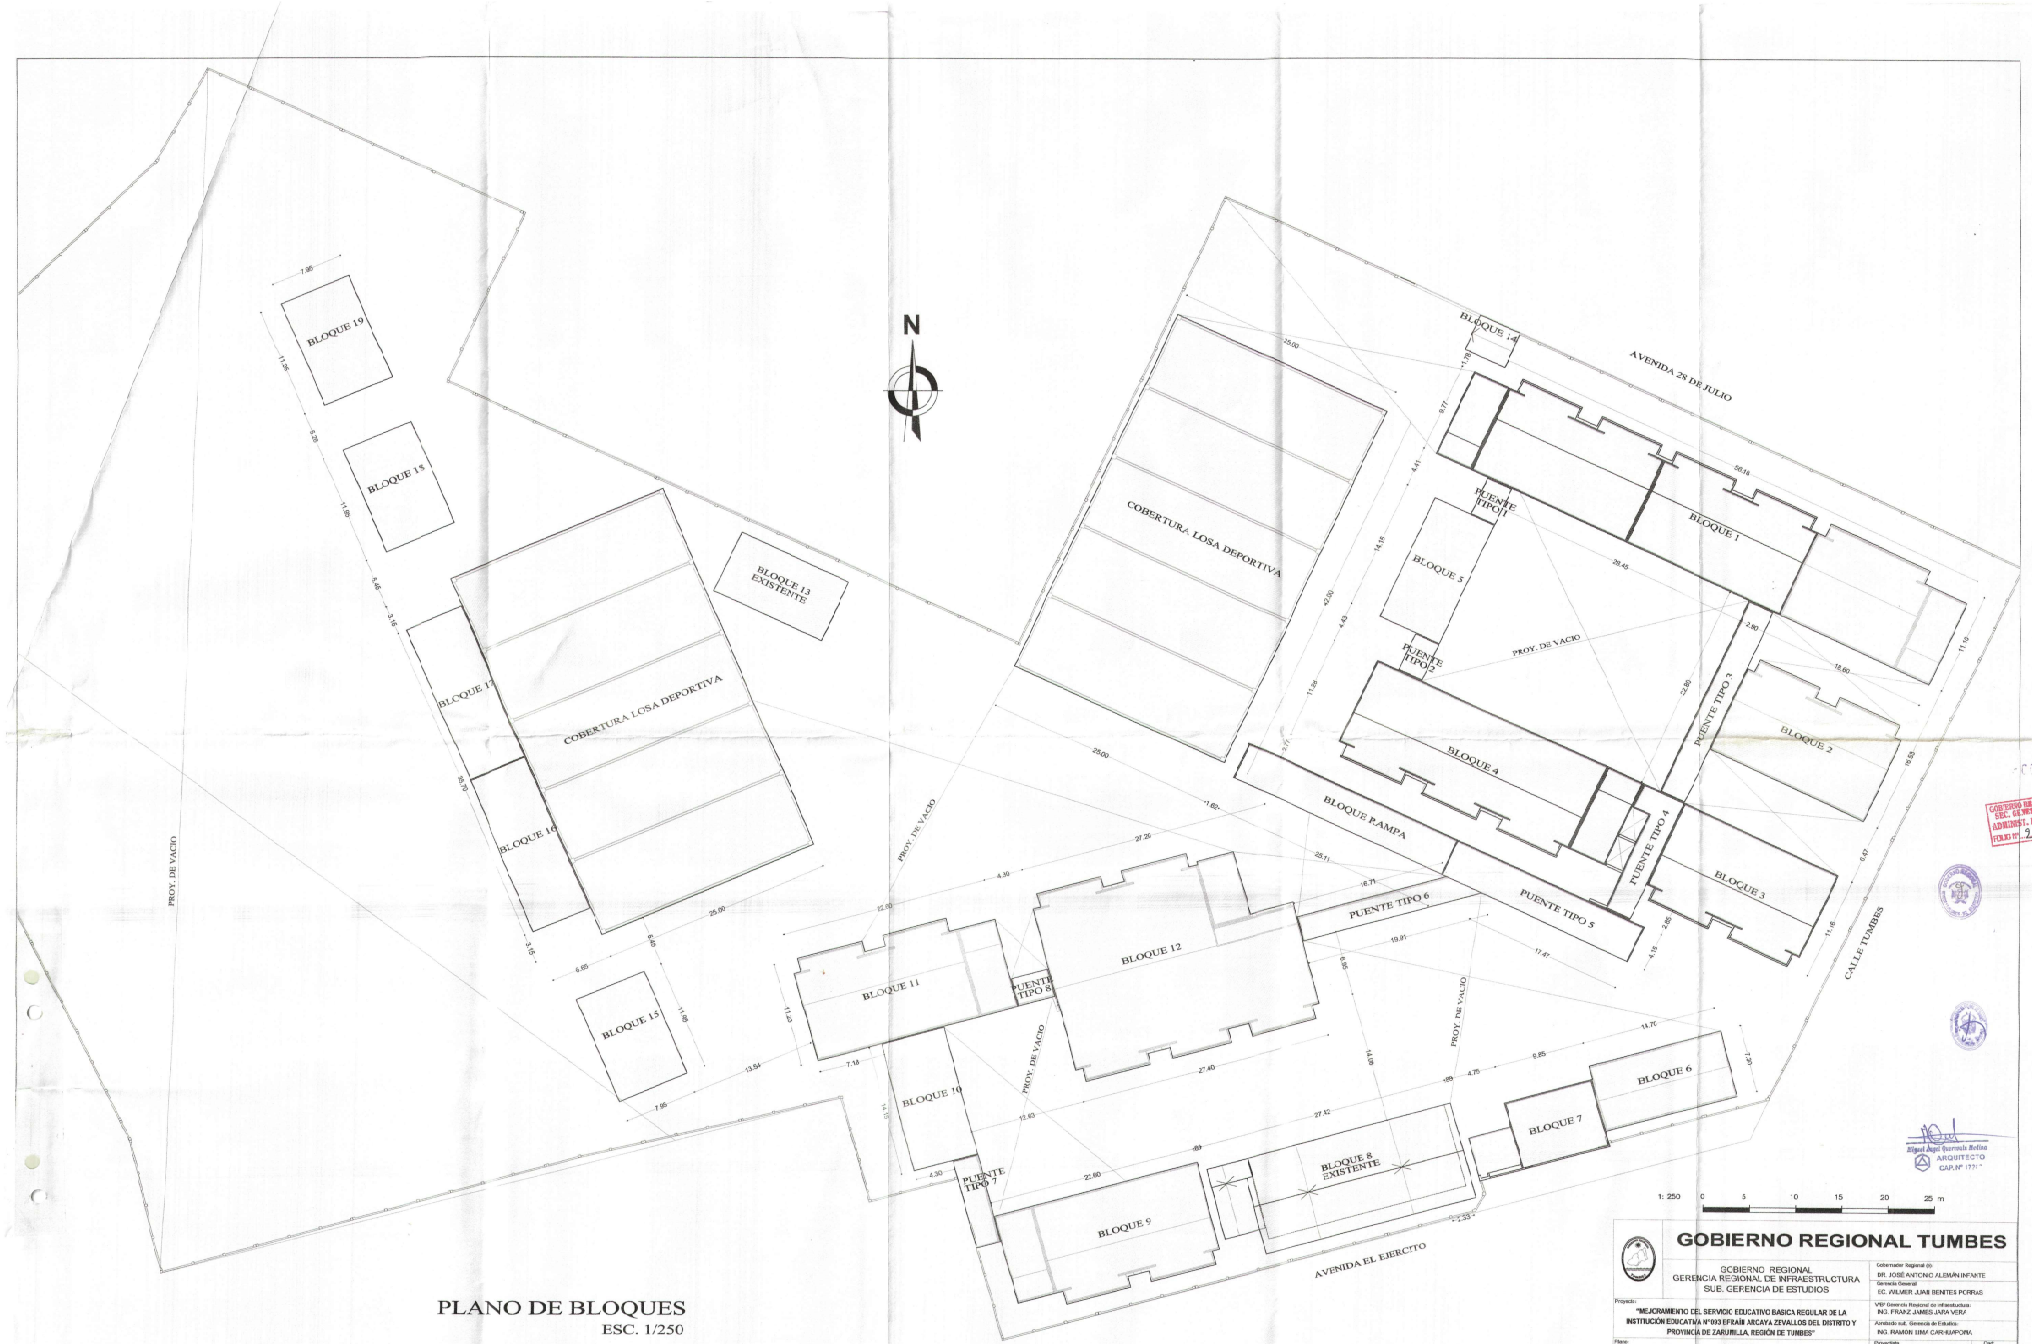

PLANO DE BLOQUES
ESC. 1/250

1: 250 0 5 10 15 20 25 m

GOBIERNO REGIONAL TUMBES

GOBIERNO REGIONAL
GERENCIA REGIONAL DE INFRAESTRUCTURA
SUB. GERENCIA DE ESTUDIOS

Gobernador Regional de: BR. JOSE ANTONIO ALEMÁN INFANTE
Gerencia General: EC. JULMER JUAN BENTES PORRAS
VEP Gerencia Regional de Infraestructura: ING. FRANZ JAMES JARA VERA
Jefatura sub. Gerencia de Estudios: ING. RAMON IBM CARHUAPOMA

Proyecto: "MEJORAMIENTO DEL SERVICIO EDUCATIVO BASICA REGULAR DE LA INSTITUCIÓN EDUCATIVA N°093 EFRAIN ARCAYA ZEVALLOS DEL DISTRITO Y PROVINCIA DE ZARUMILLA, REGIÓN DE TUMBES"

Plano: ARQUITECTURA
DISTRIBUCIÓN DE BLOQUES
PLANTEAMIENTO GENERAL

Proyectista: ARQ. MIGUEL QUEREVALÚ MEDINA
Cad:
Escala: 1:250
Fecha: OCTUBRE 2021
Lamina N°: A-1
Ubicación: CALLE 28 DE JULIO S/N
Topografía:
Departamento: ZARUMILLA
Provincia: ZARUMILLA
Distrito: ZARUMILLA

Miguel Angel Querevalú Medina
ARQUITECTO
CAP.N° 17317

GOBIERNO REGIONAL TUMBES
SEC. GENERAL REGIONAL
ADMINIST. DOCUMENTARIA
FOLIO N° 233

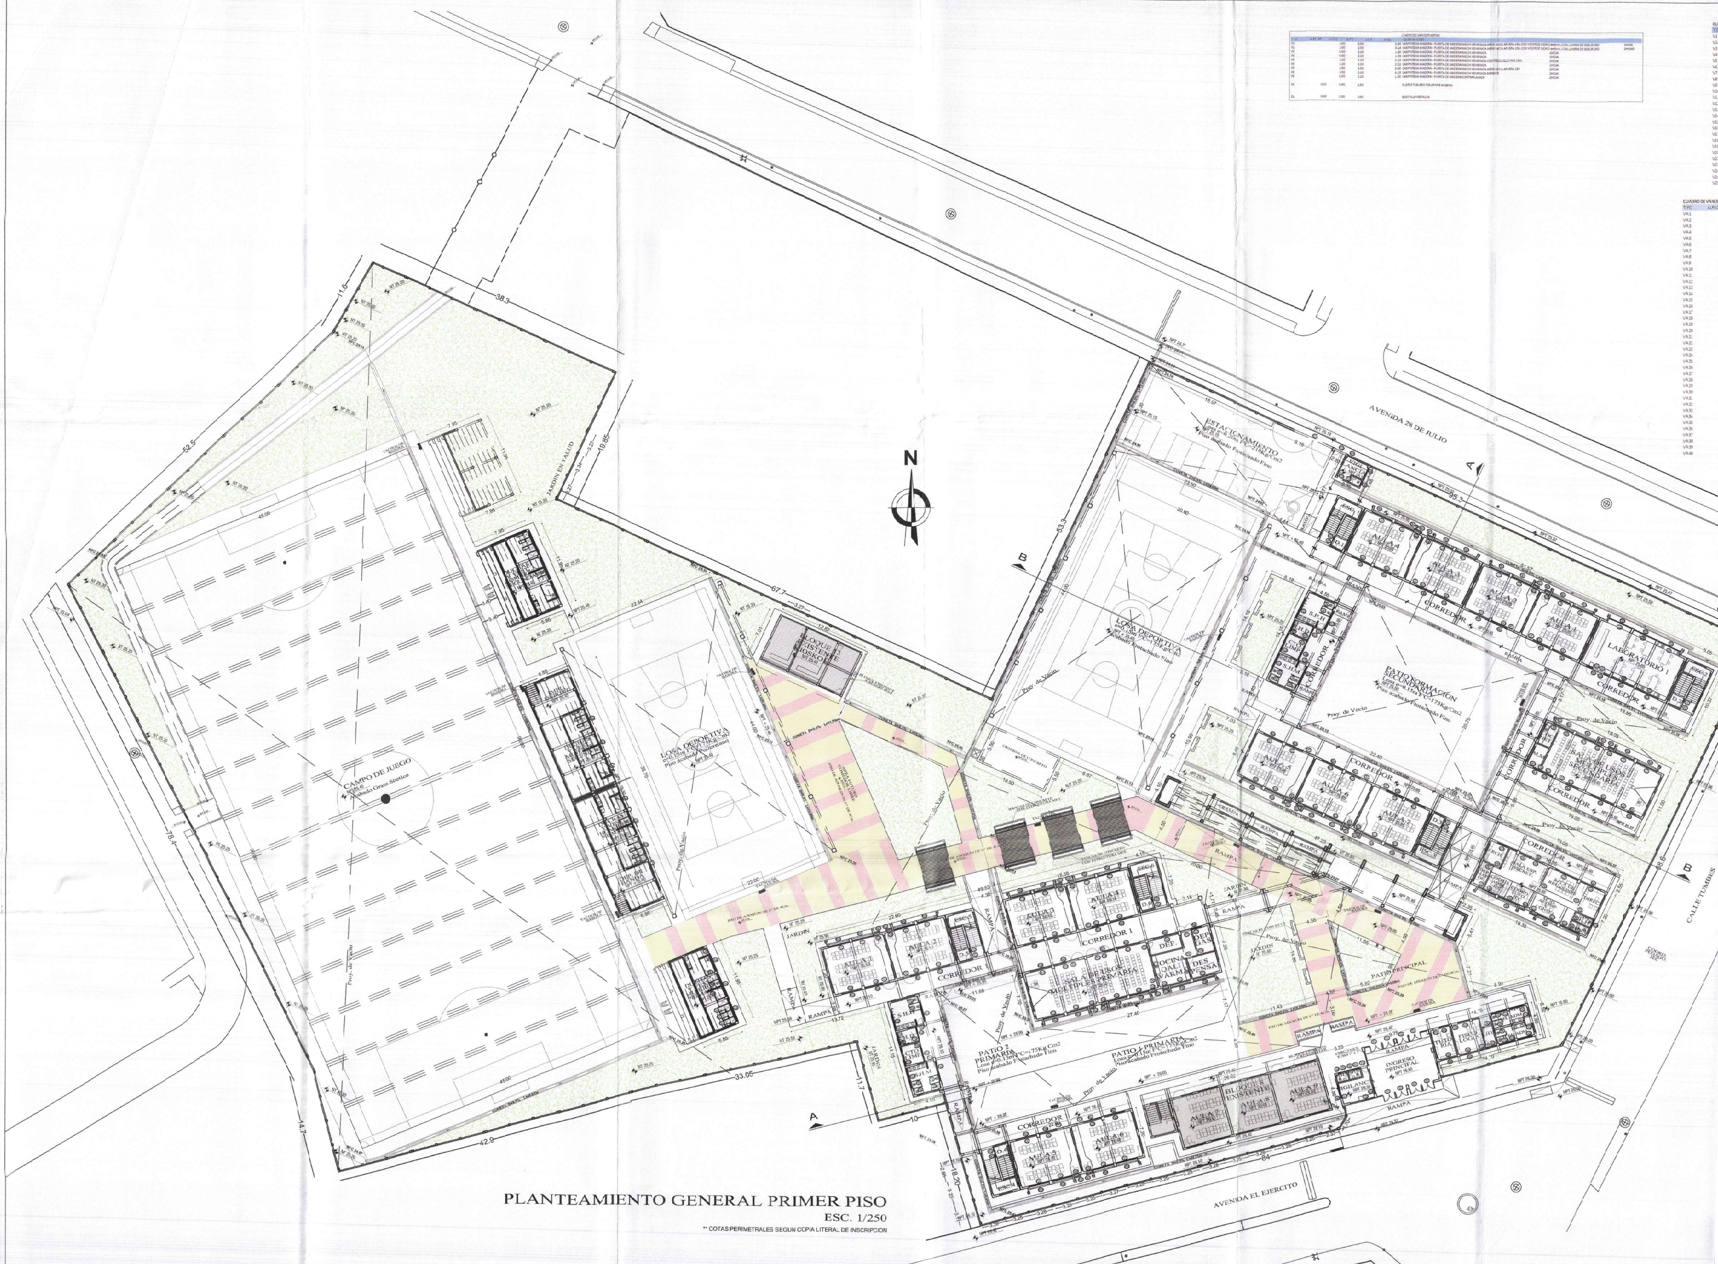

CUADRO DE VANOS PUERTAS

TIPO	ALFEIZAR	ANCHO	ALTO	CANT	AREA	OBSERVACIONES	
P1		1.00	2.80		2.80	CARPINTERIA MADERA - PUERTA DE MADERA MACHIHEMBRADA ABRIR HACIA AFUERA 180, CON VISOR DE VIDRIO e=6mm, CON LAMINA DE SEGURIDAD	1HOJA
P2		1.80	2.30		4.14	CARPINTERIA MADERA - PUERTA DE MADERA MACHIHEMBRADA ABRIR HACIA AFUERA 180, CON VISOR DE VIDRIO e=6mm, CON LAMINA DE SEGURIDAD	2HOJAS
P3		0.90	2.10		1.89	CARPINTERIA MADERA - PUERTA DE MADERA MACHIHEMBRADA	1HOJA
P4		0.80	2.10		1.68	CARPINTERIA MADERA - PUERTA DE MADERA MACHIHEMBRADA	1HOJA
P5		1.00	2.10		2.10	CARPINTERIA MADERA - PUERTA DE MADERA MACHIHEMBRADA CON FRESCULLO H=1.10m.	1HOJA
P6		1.20	2.10		2.52	CARPINTERIA MADERA - PUERTA DE MADERA MACHIHEMBRADA	1HOJA
P7		1.50	2.30		3.45	CARPINTERIA MADERA - PUERTA DE MADERA MACHIHEMBRADA ABRIR HACIA AFUERA 180	2HOJA
P8		1.50	2.10		3.15	CARPINTERIA MADERA - PUERTA DE MADERA MACHIHEMBRADA BATIENTE	2HOJA
P9		0.90	2.10		1.89	CARPINTERIA MADERA - PUERTA DE MADERA CONTRAPLACADA	2HOJA
P0	0.20	0.60	1.90			PUERTA TABLERO MELAMINE e=18mm	
E1	0.00	0.60	3.60			ESCOTILLA METALICA	

CUADRO DE VANOS- VENTANAS BAJAS

TIPO	ALFEIZAR	ANCHO	ALTO	OBSERVACIONES
V1	1.20	3.05	2.10	VENTANA ENMARCADA EN ALUMINIO CON VIDRIO CRUDO e=6mm CON LAMINA DE SEGURIDAD
V2	1.20	3.54	2.35	VENTANA ENMARCADA EN ALUMINIO CON VIDRIO CRUDO e=6mm CON LAMINA DE SEGURIDAD
V3	1.20	3.54	2.10	VENTANA ENMARCADA EN ALUMINIO CON VIDRIO CRUDO e=6mm CON LAMINA DE SEGURIDAD
V4	1.20	3.35	2.03	VENTANA ENMARCADA EN ALUMINIO CON VIDRIO CRUDO e=6mm CON LAMINA DE SEGURIDAD
V5	1.20	2.00	2.10	VENTANA ENMARCADA EN ALUMINIO CON VIDRIO CRUDO e=6mm CON LAMINA DE SEGURIDAD
V6	1.20	0.90	2.10	VENTANA ENMARCADA EN ALUMINIO CON VIDRIO CRUDO e=6mm CON LAMINA DE SEGURIDAD
V7	1.20	3.55	2.10	VENTANA ENMARCADA EN ALUMINIO CON VIDRIO CRUDO e=6mm CON LAMINA DE SEGURIDAD
V8	1.20	1.50	2.10	VENTANA ENMARCADA EN ALUMINIO CON VIDRIO CRUDO e=6mm CON LAMINA DE SEGURIDAD
V9	1.20	0.80	2.10	VENTANA ENMARCADA EN ALUMINIO CON VIDRIO CRUDO e=6mm CON LAMINA DE SEGURIDAD
V10	1.20	2.10	2.10	VENTANA ENMARCADA EN ALUMINIO CON VIDRIO CRUDO e=6mm CON LAMINA DE SEGURIDAD
V11	1.20	1.13	2.10	VENTANA ENMARCADA EN ALUMINIO CON VIDRIO CRUDO e=6mm CON LAMINA DE SEGURIDAD
V12	1.20	1.13	2.03	VENTANA ENMARCADA EN ALUMINIO CON VIDRIO CRUDO e=6mm CON LAMINA DE SEGURIDAD
V13	1.20	3.05	2.00	VENTANA ENMARCADA EN ALUMINIO CON VIDRIO CRUDO e=6mm CON LAMINA DE SEGURIDAD
V14	1.20	2.80	2.00	VENTANA ENMARCADA EN ALUMINIO CON VIDRIO CRUDO e=6mm CON LAMINA DE SEGURIDAD
V15	1.20	3.05	1.93	VENTANA ENMARCADA EN ALUMINIO CON VIDRIO CRUDO e=6mm CON LAMINA DE SEGURIDAD
V16	1.20	2.80	1.93	VENTANA ENMARCADA EN ALUMINIO CON VIDRIO CRUDO e=6mm CON LAMINA DE SEGURIDAD
V17	1.20	3.325	2.00	VENTANA ENMARCADA EN ALUMINIO CON VIDRIO CRUDO e=6mm CON LAMINA DE SEGURIDAD
V18	1.20	3.325	1.93	VENTANA ENMARCADA EN ALUMINIO CON VIDRIO CRUDO e=6mm CON LAMINA DE SEGURIDAD
V19	1.20	1.60	2.20	VENTANA ENMARCADA EN ALUMINIO CON VIDRIO CRUDO e=6mm CON LAMINA DE SEGURIDAD
V20	1.20	1.75	2.20	VENTANA ENMARCADA EN ALUMINIO CON VIDRIO CRUDO e=6mm CON LAMINA DE SEGURIDAD
V21	1.20	2.50	2.20	VENTANA ENMARCADA EN ALUMINIO CON VIDRIO CRUDO e=6mm CON LAMINA DE SEGURIDAD
V22	1.20	2.65	2.20	VENTANA ENMARCADA EN ALUMINIO CON VIDRIO CRUDO e=6mm CON LAMINA DE SEGURIDAD
V23	1.20	1.60	2.81	VENTANA ENMARCADA EN ALUMINIO CON VIDRIO CRUDO e=6mm CON LAMINA DE SEGURIDAD
V24	1.20	1.00	2.68/2.38	VENTANA ENMARCADA EN ALUMINIO CON VIDRIO CRUDO e=6mm CON LAMINA DE SEGURIDAD
V25	1.20	1.45	1.45	VENTANA ENMARCADA EN ALUMINIO CON VIDRIO CRUDO e=6mm CON LAMINA DE SEGURIDAD

CUADRO DE VANOS - VENTANAS ALTAS

TIPO	ALFEIZAR	ANCHO	ALTO	OBSERVACIONES
VA1	2.30	3.05	1.00	VENTANA ENMARCADA EN ALUMINIO CON VIDRIO CRUDO e=6mm CON LAMINA DE SEGURIDAD
VA2	2.30	3.55	1.00	VENTANA ENMARCADA EN ALUMINIO CON VIDRIO CRUDO e=6mm CON LAMINA DE SEGURIDAD
VA3	2.30	3.54	1.00	VENTANA ENMARCADA EN ALUMINIO CON VIDRIO CRUDO e=6mm CON LAMINA DE SEGURIDAD
VA4	2.30	3.54	0.93	VENTANA ENMARCADA EN ALUMINIO CON VIDRIO CRUDO e=6mm CON LAMINA DE SEGURIDAD
VA5	2.60	0.75	0.70	VENTANA ENMARCADA EN ALUMINIO CON VIDRIO CRUDO e=6mm CON LAMINA DE SEGURIDAD
VA6	2.60	0.75	0.63	VENTANA ENMARCADA EN ALUMINIO CON VIDRIO CRUDO e=6mm CON LAMINA DE SEGURIDAD
VA7	2.10	1.50	1.40	VENTANA ENMARCADA EN ALUMINIO CON VIDRIO CRUDO e=6mm CON LAMINA DE SEGURIDAD
VA8	2.30	3.05	0.93	VENTANA ENMARCADA EN ALUMINIO CON VIDRIO CRUDO e=6mm CON LAMINA DE SEGURIDAD
VA9	2.30	3.55	0.93	VENTANA ENMARCADA EN ALUMINIO CON VIDRIO CRUDO e=6mm CON LAMINA DE SEGURIDAD
VA10	2.30	0.90	1.00	VENTANA ENMARCADA EN ALUMINIO CON VIDRIO CRUDO e=6mm CON LAMINA DE SEGURIDAD
VA11	2.30	1.90	1.00	VENTANA ENMARCADA EN ALUMINIO CON VIDRIO CRUDO e=6mm CON LAMINA DE SEGURIDAD
VA12	2.30	2.20	1.00	VENTANA ENMARCADA EN ALUMINIO CON VIDRIO CRUDO e=6mm CON LAMINA DE SEGURIDAD
VA13	2.30	1.80	1.00	VENTANA ENMARCADA EN ALUMINIO CON VIDRIO CRUDO e=6mm CON LAMINA DE SEGURIDAD
VA14	2.10	1.80	1.00	VENTANA ENMARCADA EN ALUMINIO CON VIDRIO CRUDO e=6mm CON LAMINA DE SEGURIDAD
VA15	2.30	1.78	1.00	VENTANA ENMARCADA EN ALUMINIO CON VIDRIO CRUDO e=6mm CON LAMINA DE SEGURIDAD
VA16	2.30	1.78	0.93	VENTANA ENMARCADA EN ALUMINIO CON VIDRIO CRUDO e=6mm CON LAMINA DE SEGURIDAD
VA17	2.30	3.05	0.90	VENTANA ENMARCADA EN ALUMINIO CON VIDRIO CRUDO e=6mm CON LAMINA DE SEGURIDAD
VA18	2.30	3.55	0.90	VENTANA ENMARCADA EN ALUMINIO CON VIDRIO CRUDO e=6mm CON LAMINA DE SEGURIDAD
VA19	2.30	3.30	0.90	VENTANA ENMARCADA EN ALUMINIO CON VIDRIO CRUDO e=6mm CON LAMINA DE SEGURIDAD
VA20	2.60	0.75	0.60	VENTANA ENMARCADA EN ALUMINIO CON VIDRIO CRUDO e=6mm CON LAMINA DE SEGURIDAD
VA21	2.60	0.75	0.53	VENTANA ENMARCADA EN ALUMINIO CON VIDRIO CRUDO e=6mm CON LAMINA DE SEGURIDAD
VA22	2.30	3.05	0.83	VENTANA ENMARCADA EN ALUMINIO CON VIDRIO CRUDO e=6mm CON LAMINA DE SEGURIDAD
VA23	2.30	3.55	0.83	VENTANA ENMARCADA EN ALUMINIO CON VIDRIO CRUDO e=6mm CON LAMINA DE SEGURIDAD
VA24	2.30	3.30	0.83	VENTANA ENMARCADA EN ALUMINIO CON VIDRIO CRUDO e=6mm CON LAMINA DE SEGURIDAD
VA25	2.30	3.00	0.80	VENTANA ENMARCADA EN ALUMINIO CON VIDRIO CRUDO e=6mm CON LAMINA DE SEGURIDAD
VA26	2.30	2.90	0.80	VENTANA ENMARCADA EN ALUMINIO CON VIDRIO CRUDO e=6mm CON LAMINA DE SEGURIDAD
VA27	2.30	2.00	0.80	VENTANA ENMARCADA EN ALUMINIO CON VIDRIO CRUDO e=6mm CON LAMINA DE SEGURIDAD
VA28	2.30	2.825	0.80	VENTANA ENMARCADA EN ALUMINIO CON VIDRIO CRUDO e=6mm CON LAMINA DE SEGURIDAD
VA29	2.30	2.10	1.20	VENTANA ENMARCADA EN ALUMINIO CON VIDRIO CRUDO e=6mm CON LAMINA DE SEGURIDAD
VA30	2.30	3.00	1.20	VENTANA ENMARCADA EN ALUMINIO CON VIDRIO CRUDO e=6mm CON LAMINA DE SEGURIDAD
VA31	2.30	2.825	0.73	VENTANA ENMARCADA EN ALUMINIO CON VIDRIO CRUDO e=6mm CON LAMINA DE SEGURIDAD
VA32	2.30	3.325	0.90	VENTANA ENMARCADA EN ALUMINIO CON VIDRIO CRUDO e=6mm CON LAMINA DE SEGURIDAD
VA33	2.30	3.325	0.83	VENTANA ENMARCADA EN ALUMINIO CON VIDRIO CRUDO e=6mm CON LAMINA DE SEGURIDAD
VA34	2.30	2.25	1.10	VENTANA ENMARCADA EN ALUMINIO CON VIDRIO CRUDO e=6mm CON LAMINA DE SEGURIDAD
VA35	2.30	2.15	1.51/0.78	VENTANA ENMARCADA EN ALUMINIO CON VIDRIO CRUDO e=6mm CON LAMINA DE SEGURIDAD
VA36	2.10	1.25	0.55	VENTANA ENMARCADA EN ALUMINIO CON VIDRIO CRUDO e=6mm CON LAMINA DE SEGURIDAD
VA37	2.10	1.70	0.55	VENTANA ENMARCADA EN ALUMINIO CON VIDRIO CRUDO e=6mm CON LAMINA DE SEGURIDAD
VA38	2.00	1.85	0.65	VENTANA ENMARCADA EN ALUMINIO CON VIDRIO CRUDO e=6mm CON LAMINA DE SEGURIDAD
VA39	2.00	0.90	0.65	VENTANA ENMARCADA EN ALUMINIO CON VIDRIO CRUDO e=6mm CON LAMINA DE SEGURIDAD
VA40	2.30	5.60	1.70	VENTANA ENMARCADA EN ALUMINIO CON VIDRIO CRUDO e=6mm CON LAMINA DE SEGURIDAD

CUADRO DE VANOS - PROTECTORES METALICOS

TIPO	ALFEIZAR	ANCHO	ALTO	OBSERVACIONES
PM1	1.20	3.05	2.10	PROTECTOR METALICO - VARILLA LISA DE SECCION CUADRADA 3/4"
PM2	1.20	3.54	2.35	PROTECTOR METALICO - VARILLA LISA DE SECCION CUADRADA 3/4"
PM3	2.30	3.05	1.00	PROTECTOR METALICO - VARILLA LISA DE SECCION CUADRADA 3/4"
PM4	2.30	3.55	1.00	PROTECTOR METALICO - VARILLA LISA DE SECCION CUADRADA 3/4"
PM5	2.30	3.54	1.00	PROTECTOR METALICO - VARILLA LISA DE SECCION CUADRADA 3/4"
PM6	1.20	3.05	2.00	PROTECTOR METALICO - VARILLA LISA DE SECCION CUADRADA 3/4"
PM7	1.20	2.80	2.00	PROTECTOR METALICO - VARILLA LISA DE SECCION CUADRADA 3/4"
PM8	2.30	3.05	0.90	PROTECTOR METALICO - VARILLA LISA DE SECCION CUADRADA 3/4"
PM9	2.30	3.55	0.90	PROTECTOR METALICO - VARILLA LISA DE SECCION CUADRADA 3/4"
PM10	2.30	3.30	0.90	PROTECTOR METALICO - VARILLA LISA DE SECCION CUADRADA 3/4"
PM11	2.60	0.75	0.70	PROTECTOR METALICO - VARILLA LISA DE SECCION CUADRADA 3/4"
PM12	1.20	0.90	2.10	PROTECTOR METALICO - VARILLA LISA DE SECCION CUADRADA 3/4"
PM13	1.20	2.00	2.10	PROTECTOR METALICO - VARILLA LISA DE SECCION CUADRADA 3/4"
PM14	2.30	0.90	1.00	PROTECTOR METALICO - VARILLA LISA DE SECCION CUADRADA 3/4"
PM15	2.30	1.90	1.00	PROTECTOR METALICO - VARILLA LISA DE SECCION CUADRADA 3/4"
PM16	1.20	0.80	2.10	PROTECTOR METALICO - VARILLA LISA DE SECCION CUADRADA 3/4"
PM17	1.20	2.10	2.10	PROTECTOR METALICO - VARILLA LISA DE SECCION CUADRADA 3/4"
PM18	2.30	1.80	1.00	PROTECTOR METALICO - VARILLA LISA DE SECCION CUADRADA 3/4"
PM19	2.30	1.78	1.00	PROTECTOR METALICO - VARILLA LISA DE SECCION CUADRADA 3/4"
PM20	1.20	1.13	2.10	PROTECTOR METALICO - VARILLA LISA DE SECCION CUADRADA 3/4"
PM21	2.30	3.05	0.93	PROTECTOR METALICO - VARILLA LISA DE SECCION CUADRADA 3/4"
PM22	2.30	3.55	0.93	PROTECTOR METALICO - VARILLA LISA DE SECCION CUADRADA 3/4"
PM23	2.30	1.78	0.93	PROTECTOR METALICO - VARILLA LISA DE SECCION CUADRADA 3/4"
PM24	1.20	1.13	2.03	PROTECTOR METALICO - VARILLA LISA DE SECCION CUADRADA 3/4"
PM25	2.60	0.75	0.63	PROTECTOR METALICO - VARILLA LISA DE SECCION CUADRADA 3/4"
PM26	1.20	3.05	2.03	PROTECTOR METALICO - VARILLA LISA DE SECCION CUADRADA 3/4"
PM27	2.60	0.75	0.60	PROTECTOR METALICO - VARILLA LISA DE SECCION CUADRADA 3/4"
PM28	1.20	3.54	2.10	PROTECTOR METALICO - VARILLA LISA DE SECCION CUADRADA 3/4"
PM29	2.30	3.54	0.93	PROTECTOR METALICO - VARILLA LISA DE SECCION CUADRADA 3/4"
PM30	2.30	3.05	0.83	PROTECTOR METALICO - VARILLA LISA DE SECCION CUADRADA 3/4"
PM31	2.30	3.55	0.83	PROTECTOR METALICO - VARILLA LISA DE SECCION CUADRADA 3/4"
PM32	2.30	3.30	0.83	PROTECTOR METALICO - VARILLA LISA DE SECCION CUADRADA 3/4"
PM33	1.20	3.65	1.93	PROTECTOR METALICO - VARILLA LISA DE SECCION CUADRADA 3/4"
PM34	1.20	2.80	1.93	PROTECTOR METALICO - VARILLA LISA DE SECCION CUADRADA 3/4"
PM35	2.60	0.75	0.53	PROTECTOR METALICO - VARILLA LISA DE SECCION CUADRADA 3/4"
PM36		1.80	2.30	PROTECTOR METALICO - VARILLA LISA DE SECCION CUADRADA 3/4"
PM37		1.00	2.30	PROTECTOR METALICO - VARILLA LISA DE SECCION CUADRADA 3/4"
PM39	1.30	3.325	0.90	PROTECTOR METALICO - VARILLA LISA DE SECCION CUADRADA 3/4"
PM40	1.20	1.60	2.20	PROTECTOR METALICO - VARILLA LISA DE SECCION CUADRADA 3/4"
PM41	1.20	1.75	2.20	PROTECTOR METALICO - VARILLA LISA DE SECCION CUADRADA 3/4"
PM42	1.20	2.50	2.20	PROTECTOR METALICO - VARILLA LISA DE SECCION CUADRADA 3/4"
PM43	1.20	2.65	2.20	PROTECTOR METALICO - VARILLA LISA DE SECCION CUADRADA 3/4"
PM44	1.20	1.60	2.81	PROTECTOR METALICO - VARILLA LISA DE SECCION CUADRADA 3/4"
PM45	1.20	1.00	2.68/2.38	PROTECTOR METALICO - VARILLA LISA DE SECCION CUADRADA 3/4"
PM46		0.90	2.10	PROTECTOR METALICO - VARILLA LISA DE SECCION CUADRADA 3/4"
PM47	1.30	2.15	1.51/0.78	PROTECTOR METALICO - VARILLA LISA DE SECCION CUADRADA 3/4"
PR1	1.20	3.325	2.00	PARASOL

CUADRO DE VANOS REJAS

TIPO	ALFEIZAR	ANCHO	ALTO	OBSERVACIONES
R1		1.80	2.60	REJA TUBO RECTANGULAR DE Fe°1"x2"x2mm

CUADRO DE VANOS PORTONES

TIPO	ALFEIZAR	ANCHO	ALTO	OBSERVACIONES
PT1		6.00	2.80	REJA TUBO RECTANGULAR DE Fe°1"x2"x2mm
PT2		1.80	2.80	REJA TUBO RECTANGULAR DE Fe°1"x2"x2mm

Miguel Angel Querevalú Medina
ARQUITECTO
CAP. N° 17206

GOBIERNO REGIONAL
SEC. GENERAL
ADMINIST. DOCUM.
FOLIO N° 286
0286

PLANTEAMIENTO GENERAL PRIMER PISO

ESC. 1/250

** COTAS PERIMETRALES SEGUN COPIA LITERAL DE INSCRIPCION

1: 250 — 0 5 10 15 20 25 m

GOBIERNO REGIONAL TUMBES

GOBIERNO REGIONAL
GERENCIA REGIONAL DE INFRAESTRUCTURA
SUB. GERENCIA DE ESTUDIOS

Gobernador Regional (e):	DR. JOSÉ ANTONIO ALEMÁN INFANTE
Gerencia General:	EC. WILMER JUAN BENITES PORRAS
V°B° Gerencia Regional de Infraestructura:	ING. FRANZ JAMES JAPA YERA
Aprobado sub. Gerencia de Estudios:	ING. RAMÓN LIMA CARHUAPOMA
Proyectista:	ARQ. MIGUEL QUEREVALU MEDINA
Escala:	1:250
Fecha:	OCTUBRE 2021
Lamina N°:	A-2

Proyecto: "MEJORAMIENTO DEL SERVICIO EDUCATIVO BASICA REGULAR DE LA INSTITUCIÓN EDUCATIVA N°093 EFRAÍN ARCAYA ZEVALLOS DEL DISTRITO Y PROVINCIA DE ZARUMILLA, REGIÓN DE TUMBES"

Plano: **ARQUITECTURA** — DISTRIBUCIÓN PRIMER NIVEL PLANTEAMIENTO GENERAL

Ubicación: CALLE 28 DE JULIO S/N — Topógrafo: — Departamento: ZARUMILLA — Provincia: ZARUMILLA — Distrito: ZARUMILLA — Cad:

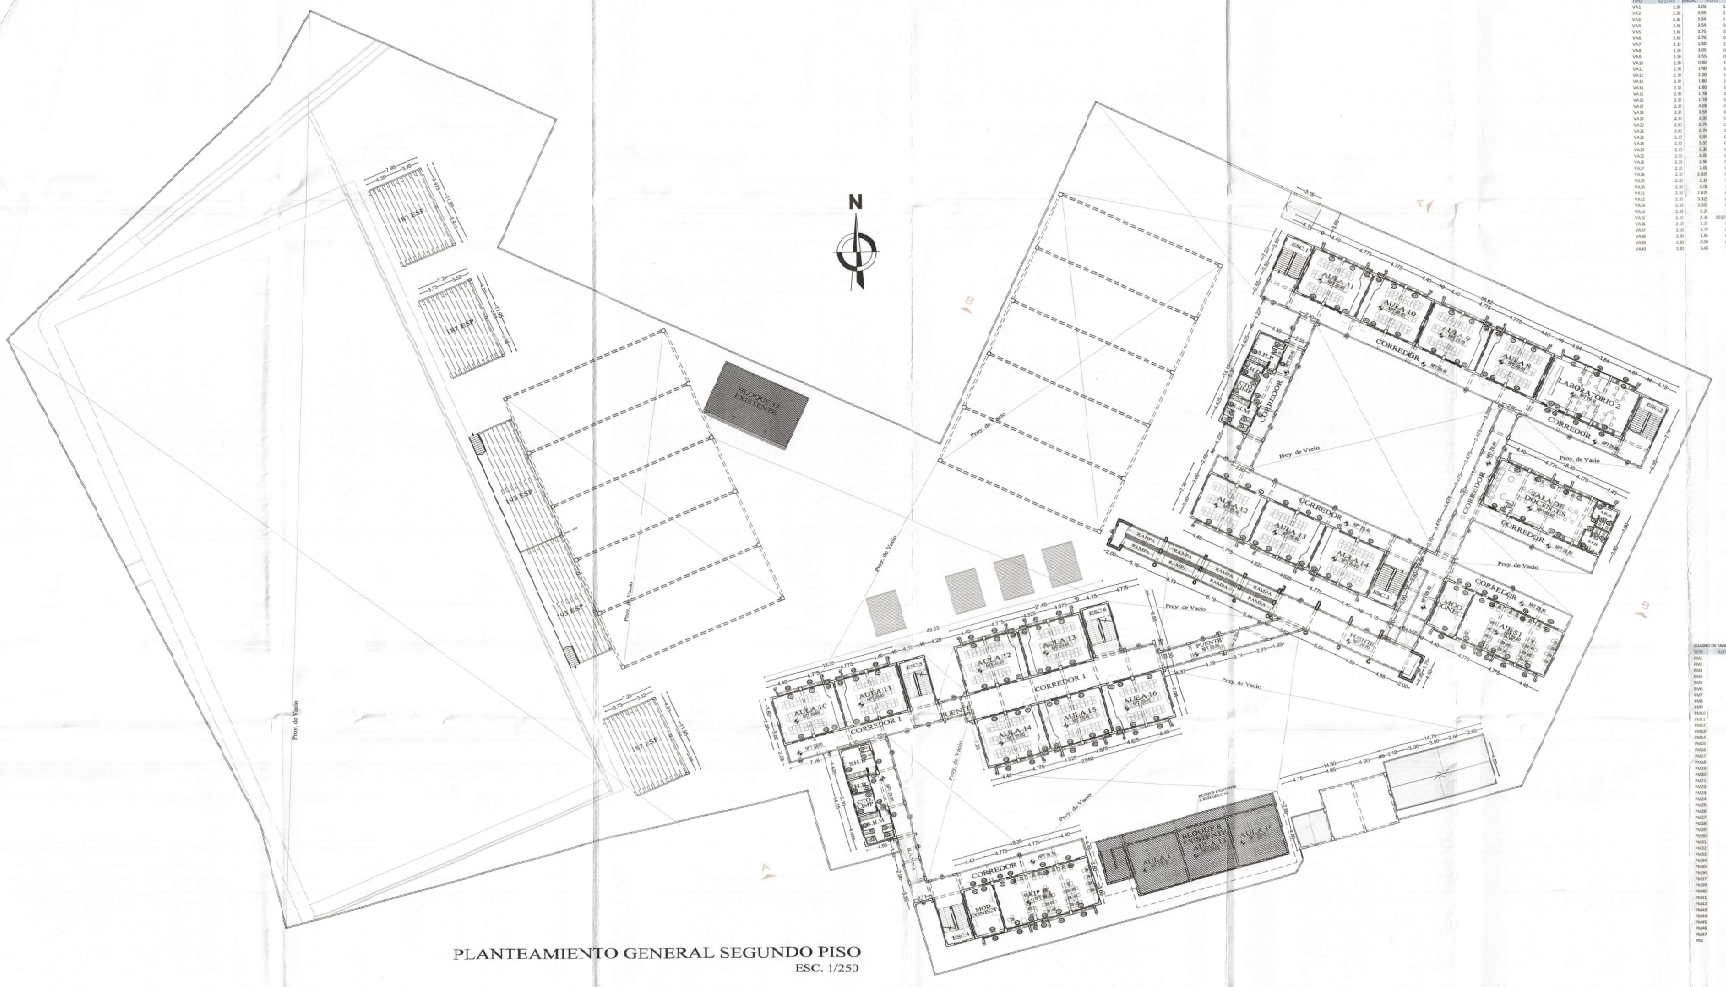

PLANTEAMIENTO GENERAL SEGUNDO PISO

ESC. 1/250

CUADRO DE VANOS - PUERTAS

TIPO	ALFEIZAR	ANCHO	ALTO	OBSERVACIONES
P1				CARPINTERIA MADERA - PUERTA, EL MADERA INCH HOMBRADA, ABRIR HACIA AFUERA 180,
P1		1.00	2.80	CON VISOR EN VIDRIO templado, CON SEGURIDAD
P1				CARPINTERIA MADERA - PUERTA, EL MADERA INCH HOMBRADA, ABRIR HACIA AFUERA 180,
P1		0.90	2.80	CON VISOR EN VIDRIO templado, CON SEGURIDAD
P1		0.90	2.80	CON VISOR EN VIDRIO templado, CON SEGURIDAD
P1		0.90	2.80	CARPINTERIA MADERA - PUERTA, EL MADERA INCH HOMBRADA.
P1		0.90	2.80	CARPINTERIA MADERA - PUERTA, EL MADERA INCH HOMBRADA.
P1		1.00	2.80	CARPINTERIA MADERA - PUERTA, EL MADERA INCH HOMBRADA, CON FIERDOBLE H=1.00m.
P1		1.00	2.80	CARPINTERIA MADERA - PUERTA, EL MADERA INCH HOMBRADA.
P1		1.00	2.80	CARPINTERIA MADERA - PUERTA, EL MADERA INCH HOMBRADA, ABRIR HACIA AFUERA 180
P1		1.00	2.80	CARPINTERIA MADERA - PUERTA, EL MADERA INCH HOMBRADA, MATERTE
P1		1.30	2.80	CARPINTERIA MADERA - PUERTA, EL MADERA INCH HOMBRADA.
P2		0.80	2.80	CARPINTERIA MADERA - PUERTA, EL MADERA INCH HOMBRADA, CON FIERDOBLE H=1.00m.
P2		0.80	2.80	CARPINTERIA MADERA - PUERTA, EL MADERA INCH HOMBRADA, CON FIERDOBLE H=1.00m.
P2		0.80	2.80	CARPINTERIA MADERA - PUERTA, EL MADERA INCH HOMBRADA.
PC	0.20	0.60	1.90	MADERA H=1.90 NEGATIVO H=30mm
PC2	0.20	0.60	1.90	MADERA H=1.90 NEGATIVO H=30mm
P*	0.20	0.60	1.80	MADERA DE VIDRIO templado H=mm
E.	0.00	0.60	0.60	ESCOTILLA METALICA

CUADRO DE VANOS - VENTANAS BLAS

TIPO	ALFEIZAR	ANCHO	ALTO	OBSERVACIONES
V1	1.10	1.05		.1M VENTANERIA FABRICADA EN ALUMINIO CON VIDRIO CRUDO a=6mm CON BARRA DE SEGURIDAD
V2	1.10	1.54		.1M VENTANERIA FABRICADA EN ALUMINIO CON VIDRIO CRUDO a=6mm CON BARRA DE SEGURIDAD
V3	1.10	1.54		.1M VENTANERIA FABRICADA EN ALUMINIO CON VIDRIO CRUDO, ABRIR HACIA AFUERA 180,
V4	1.10	1.05		.1M VENTANERIA FABRICADA EN ALUMINIO CON VIDRIO CRUDO a=6mm CON BARRA DE SEGURIDAD
V5	1.10	2.00		.1M VENTANERIA FABRICADA EN ALUMINIO CON VIDRIO CRUDO a=6mm CON BARRA DE SEGURIDAD
V6	1.10	2.00		.1M VENTANERIA FABRICADA EN ALUMINIO CON VIDRIO CRUDO a=6mm CON BARRA DE SEGURIDAD
V7	1.10	1.55		.1M VENTANERIA FABRICADA EN ALUMINIO CON VIDRIO CRUDO a=6mm CON BARRA DE SEGURIDAD
V8	1.10	1.40		.1M VENTANERIA FABRICADA EN ALUMINIO CON VIDRIO CRUDO a=6mm CON BARRA DE SEGURIDAD
V9	1.10	0.80		.1M VENTANERIA FABRICADA EN ALUMINIO CON VIDRIO CRUDO a=6mm CON BARRA DE SEGURIDAD
V10	1.10	1.15		.1M VENTANERIA FABRICADA EN ALUMINIO CON VIDRIO CRUDO a=6mm CON BARRA DE SEGURIDAD
V11	1.10	1.15		.1M VENTANERIA FABRICADA EN ALUMINIO CON VIDRIO CRUDO a=6mm CON BARRA DE SEGURIDAD
V12	1.10	1.15		.1M VENTANERIA FABRICADA EN ALUMINIO CON VIDRIO CRUDO a=6mm CON BARRA DE SEGURIDAD
V13	1.10	1.45		.1M VENTANERIA FABRICADA EN ALUMINIO CON VIDRIO CRUDO a=6mm CON BARRA DE SEGURIDAD
V14	1.10	1.80		.1M VENTANERIA FABRICADA EN ALUMINIO CON VIDRIO CRUDO a=6mm CON BARRA DE SEGURIDAD
V15	1.10	1.85		.1M VENTANERIA FABRICADA EN ALUMINIO CON VIDRIO CRUDO a=6mm CON BARRA DE SEGURIDAD
V16	1.10	1.80		.1M VENTANERIA FABRICADA EN ALUMINIO CON VIDRIO CRUDO a=6mm CON BARRA DE SEGURIDAD
V17	1.10	1.55		.1M VENTANERIA FABRICADA EN ALUMINIO CON VIDRIO CRUDO a=6mm CON BARRA DE SEGURIDAD
V18	1.10	1.55		.1M VENTANERIA FABRICADA EN ALUMINIO CON VIDRIO CRUDO a=6mm CON BARRA DE SEGURIDAD
V19	1.10	1.74		.1M VENTANERIA FABRICADA EN ALUMINIO CON VIDRIO CRUDO a=6mm CON BARRA DE SEGURIDAD
V20	1.10	2.10		.1M VENTANERIA FABRICADA EN ALUMINIO CON VIDRIO CRUDO a=6mm CON BARRA DE SEGURIDAD
V21	1.10	2.10		.1M VENTANERIA FABRICADA EN ALUMINIO CON VIDRIO CRUDO a=6mm CON BARRA DE SEGURIDAD
V22	1.10	1.50		.1M VENTANERIA FABRICADA EN ALUMINIO CON VIDRIO CRUDO a=6mm CON BARRA DE SEGURIDAD
V23	1.10	1.50		1.50 LINEAL .1M VENTANERIA FABRICADA EN ALUMINIO CON VIDRIO CRUDO a=6mm CON BARRA DE SEGURIDAD
V24	1.10	1.45		.1M VENTANERIA FABRICADA EN ALUMINIO CON VIDRIO CRUDO a=6mm CON BARRA DE SEGURIDAD

CUADRO DE VANOS - VENTANAS ALTAS

TIPO	ALFEIZAR	ANCHO	ALTO	OBSERVACIONES

CUADRO DE VANOS - PROTECCIONES METALICAS

TIPO	ALFEIZAR	ANCHO	ALTO	OBSERVACIONES
RM39	2.80	3.20		0.80 PROTECCION METALICO - VARILLA LISA DE SECCION CUADRADA 3/4"
RM40	1.20	1.80		2.80 PROTECCION METALICO - VARILLA LISA DE SECCION CUADRADA 3/4"
RM41	1.20	1.75		2.80 PROTECCION METALICO - VARILLA LISA DE SECCION CUADRADA 3/4"
RM42	1.20	1.80		2.80 PROTECCION METALICO - VARILLA LISA DE SECCION CUADRADA 3/4"
RM43	1.20	1.75		2.80 PROTECCION METALICO - VARILLA LISA DE SECCION CUADRADA 3/4"
RM44	1.20	1.80		2.80 PROTECCION METALICO - VARILLA LISA DE SECCION CUADRADA 3/4"
RM45	1.20	1.69		2.80 PROTECCION METALICO - VARILLA LISA DE SECCION CUADRADA 3/4"
RM46	1.20	0.08		2.80 PROTECCION METALICO - VARILLA LISA DE SECCION CUADRADA 3/4"
RM47	2.80	1.1		11/100 PROTECCION METALICO - VARILLA LISA DE SECCION CUADRADA 3/4"
RM	1.20	0.83		2.00 VARIOS.

CUADRO DE VANOS EIM3

TIPO	ALFEIZAR	ANCHO	ALTO	OBSERVACIONES
S1			.80	2.40 REJA TUBO RECTANGULAR DE 1"x2" e=1mm

CUADRO DE VANOS PUERTAS

TIPO	ALFEIZAR	ANCHO	ALTO	OBSERVACIONES
P1			2.80	MADERA TUBO RECTANGULAR DE 1"x2" e=1mm
P1			2.80	MADERA TUBO RECTANGULAR DE 1"x2" e=1mm

Ing. Miguel Gerardo Bellido Pérez
INGENIERO CIVIL
CIP N° 172108

N° 0285
V°B°

GOBIERNO REGIONAL TUMBES

GOBIERNO REGIONAL
GERENCIA REGIONAL DE INFRAESTRUCTURA
SUB. GERENCIA DE ESTUDIOS

Gobernador Regional (e): Mg. JOSE ANTONIO ALAMO RIVERA
Gerente Regional: EC. WILMER JUAN BONTEMPORE
Jefe(a) Regional de Infraestructura: ING. FRANZ JAMES JAPA TEVE
Coordinador(a) Técnico(a) de Estudios: ING. RAMON LIMA CASTILLO PINA
Proyectista: ING. MIGUEL GERARDO BELLIDO PEREZ

Nombre del Proyecto:

Tipo: ARQUITECTURA
DISTRIBUCION SEGUNDO NIVEL
PLANTEAMIENTO GENERAL

Escala: 1/250
Fecha: OCTUBRE 2021
Plano: A-1

Ubicación: CALLE 28 DE JULIO S/N
Departamento: TUMBES
Provincia: ZARUMILLA
Distrito: ZARUMILLA

PLANTEAMIENTO GENERAL TERCER PISO

ESC. 1/250

CUADRO DE VANOS - PUERTAS

TIPO	ANCHO	ALTO	OBSERVACIONES
			(ABATIBLES) MADERA - PUERTA DE MADERA NACHI HEMBRAJA MEDIA(PUERTA 180,
P1	1.80	2.30	CON VISOR 40 VIDRIO templado CON LAMINA DE SEGURIDAD
			(ABATIBLES) MADERA - PUERTA DE MADERA NACHI HEMBRAJA MEDIA(PUERTA 180,
P2	1.80	2.30	CON VISOR 40 VIDRIO templado CON LAMINA DE SEGURIDAD
P3	0.90	2.30	(ABATIBLES) MADERA - PUERTA DE MADERA NACHI HEMBRAJA
P4	0.80	2.30	(ABATIBLES) MADERA - PUERTA DE MADERA NACHI HEMBRAJA
P5	1.00	2.30	(ABATIBLES) MADERA - PUERTA DE MADERA NACHI HEMBRAJA CON PASADILLO H= 1.0m
P6	1.20	2.30	(ABATIBLES) MADERA - PUERTA DE MADERA NACHI HEMBRAJA
P7	1.80	2.30	(ABATIBLES) MADERA - PUERTA DE MADERA NACHI HEMBRAJA (MEDIA(PUERTA 180
P8	1.20	2.30	(ABATIBLES) MADERA - PUERTA DE MADERA NACHI HEMBRAJA SATISTE
P9	1.40	2.30	(ABATIBLES) MADERA - PUERTA DE MADERA NACHI HEMBRAJA
P10	0.90	3.40	(ABATIBLES) MADERA - PUERTA DE MADERA NACHI HEMBRAJA CON PASADILLO H= .80m
P11	0.90	3.40	(ABATIBLES) MADERA - PUERTA DE MADERA NACHI HEMBRAJA CON PASADILLO H= .80m
P12	0.70	2.30	(ABATIBLES) MADERA - PUERTA DE MADERA NACHI HEMBRAJA
P1	1.20	0.90	1.20 BARRA TUBERIA REMANTE H=12mm
PV2	1.20	0.90	1.20 BARRA TUBERIA REMANTE H=12mm
P7	1.00	0.90	1.20 BARRA DE MANTENIMIENTO H=12mm
S1	1.00	0.90	0.00 BOTELLA NITRATA

CUADRO DE VANOS - VENTANAS/LUZ

TIPO	ANCHO	ALTO	OBSERVACIONES
V1	1.20	0.90	2.30 VENTANA ENMARCADA EN ALUMINIO CON VIDRIO CRUDO e=6mm CON LAMINA DE SEGURIDAD
V2	1.20	0.50	2.30 VENTANA ENMARCADA EN ALUMINIO CON VIDRIO CRUDO e=6mm CON LAMINA DE SEGURIDAD
V3	1.20	0.50	2.30 VENTANA ENMARCADA EN ALUMINIO CON VIDRIO CRUDO e=6mm CON LAMINA DE SEGURIDAD
V4	1.20	0.90	2.00 VENTANA ENMARCADA EN ALUMINIO CON VIDRIO CRUDO e=6mm CON LAMINA DE SEGURIDAD
V5	1.20	1.00	2.30 VENTANA ENMARCADA EN ALUMINIO CON VIDRIO CRUDO e=6mm CON LAMINA DE SEGURIDAD
V6	1.20	0.90	2.30 VENTANA ENMARCADA EN ALUMINIO CON VIDRIO CRUDO e=6mm CON LAMINA DE SEGURIDAD
V7	1.20	0.50	2.30 VENTANA ENMARCADA EN ALUMINIO CON VIDRIO CRUDO e=6mm CON LAMINA DE SEGURIDAD
V8	1.20	0.90	2.30 VENTANA ENMARCADA EN ALUMINIO CON VIDRIO CRUDO e=6mm CON LAMINA DE SEGURIDAD
V9	1.20	0.90	2.30 VENTANA ENMARCADA EN ALUMINIO CON VIDRIO CRUDO e=6mm CON LAMINA DE SEGURIDAD
V10	1.20	1.20	2.30 VENTANA ENMARCADA EN ALUMINIO CON VIDRIO CRUDO e=6mm CON LAMINA DE SEGURIDAD
V11	1.20	1.20	2.00 VENTANA ENMARCADA EN ALUMINIO CON VIDRIO CRUDO e=6mm CON LAMINA DE SEGURIDAD
V12	1.20	1.20	2.00 VENTANA ENMARCADA EN ALUMINIO CON VIDRIO CRUDO e=6mm CON LAMINA DE SEGURIDAD
V13	1.20	1.20	2.30 VENTANA ENMARCADA EN ALUMINIO CON VIDRIO CRUDO e=6mm CON LAMINA DE SEGURIDAD
V14	1.20	1.20	2.00 VENTANA ENMARCADA EN ALUMINIO CON VIDRIO CRUDO e=6mm CON LAMINA DE SEGURIDAD
V15	1.20	1.20	1.30 VENTANA ENMARCADA EN ALUMINIO CON VIDRIO CRUDO e=6mm CON LAMINA DE SEGURIDAD
V16	1.20	1.20	1.30 VENTANA ENMARCADA EN ALUMINIO CON VIDRIO CRUDO e=6mm CON LAMINA DE SEGURIDAD
V17	1.20	1.20	1.30 VENTANA ENMARCADA EN ALUMINIO CON VIDRIO CRUDO e=6mm CON LAMINA DE SEGURIDAD
V18	1.20	1.20	1.30 VENTANA ENMARCADA EN ALUMINIO CON VIDRIO CRUDO e=6mm CON LAMINA DE SEGURIDAD
V19	1.20	1.50	2.30 VENTANA ENMARCADA EN ALUMINIO CON VIDRIO CRUDO e=6mm CON LAMINA DE SEGURIDAD
V20	1.20	1.75	2.30 VENTANA ENMARCADA EN ALUMINIO CON VIDRIO CRUDO e=6mm CON LAMINA DE SEGURIDAD
V21	1.20	2.50	2.30 VENTANA ENMARCADA EN ALUMINIO CON VIDRIO CRUDO e=6mm CON LAMINA DE SEGURIDAD
V22	1.20	2.00	2.30 VENTANA ENMARCADA EN ALUMINIO CON VIDRIO CRUDO e=6mm CON LAMINA DE SEGURIDAD
V23	1.20	1.00	2.30 VENTANA ENMARCADA EN ALUMINIO CON VIDRIO CRUDO e=6mm CON LAMINA DE SEGURIDAD
V24	1.20	1.00	2.30 VENTANA ENMARCADA EN ALUMINIO CON VIDRIO CRUDO e=6mm CON LAMINA DE SEGURIDAD
V25	1.20	1.40	5.40 VENTANA ENMARCADA EN ALUMINIO CON VIDRIO CRUDO e=6mm CON LAMINA DE SEGURIDAD

CUADRO DE VANOS - VENTANAS/LUZ

TIPO	ANCHO	ALTO	OBSERVACIONES
VA1	2.30	1.20	3.40 VENTANA ENMARCADA EN ALUMINIO CON VIDRIO CRUDO e=6mm CON LAMINA DE SEGURIDAD

PLANTEAMIENTO GENERAL CUARTO PISO

ESC. 1/250

CUADRO DE VANOS - PUERTAS

TIPO	ALFEIZAR	ANCHO	ALTO	OBSERVACIONES
P1		1.00	2.30	CARPINTERIA MADERA - PUERTA DE MADERA MACHIHEMBRADA ABRIR HACIA AFUERA 180, CON VISOR DE VIDRIO e=6mm, CON LAMINA DE SEGURIDAD
P2		1.80	2.30	CARPINTERIA MADERA - PUERTA DE MADERA MACHIHEMBRADA ABRIR HACIA AFUERA 180, CON VISOR DE VIDRIO e=6mm, CON LAMINA DE SEGURIDAD
P3		0.90	2.10	CARPINTERIA MADERA - PUERTA DE MADERA MACHIHEMBRADA
P4		0.80	2.10	CARPINTERIA MADERA - PUERTA DE MADERA MACHIHEMBRADA
P5		1.00	3.20	CARPINTERIA MADERA - PUERTA DE MADERA MACHIHEMBRADA CON FRESQUILLO H=1.10m.
P6		1.20	2.10	CARPINTERIA MADERA - PUERTA DE MADERA MACHIHEMBRADA
P7		1.50	2.10	CARPINTERIA MADERA - PUERTA DE MADERA MACHIHEMBRADA ABRIR HACIA AFUERA 180
P8		1.50	2.10	CARPINTERIA MADERA - PUERTA DE MADERA MACHIHEMBRADA BATIENTE
P9		1.00	2.10	CARPINTERIA MADERA - PUERTA DE MADERA MACHIHEMBRADA
P10		0.90	3.40	CARPINTERIA MADERA - PUERTA DE MADERA MACHIHEMBRADA CON FRESQUILLO H=1.30m.
P11		0.90	2.65	CARPINTERIA MADERA - PUERTA DE MADERA MACHIHEMBRADA CON FRESQUILLO H=1.30m.
P12		0.70	2.10	CARPINTERIA MADERA - PUERTA DE MADERA MACHIHEMBRADA
PX	0.20	0.60	1.90	PUERTA TABLERO MELAMINE e=18mm
PX2	0.20	0.90	1.90	PUERTA TABLERO MELAMINE e=18mm
PY	0.00	0.90	1.80	PUERTA DE VIDRIO TEMPLADO e=8mm
E1	0.00	0.60	0.60	ESCOTILLA METALICA

CUADRO DE VANOS - VENTANAS BAJAS

TIPO	ALFEIZAR	ANCHO	ALTO	OBSERVACIONES
V1	1.20	3.05	2.10	VENTANA ENMARCADA EN ALUMINIO CON VIDRIO CRUDO e=6mm CON LAMINA DE SEGURIDAD
V2	1.20	3.54	2.35	VENTANA ENMARCADA EN ALUMINIO CON VIDRIO CRUDO e=6mm CON LAMINA DE SEGURIDAD
V3	1.20	3.54	2.10	VENTANA ENMARCADA EN ALUMINIO CON VIDRIO CRUDO e=6mm CON LAMINA DE SEGURIDAD
V4	1.20	3.05	2.03	VENTANA ENMARCADA EN ALUMINIO CON VIDRIO CRUDO e=6mm CON LAMINA DE SEGURIDAD
V5	1.20	2.00	2.10	VENTANA ENMARCADA EN ALUMINIO CON VIDRIO CRUDO e=6mm CON LAMINA DE SEGURIDAD
V6	1.20	0.90	2.10	VENTANA ENMARCADA EN ALUMINIO CON VIDRIO CRUDO e=6mm CON LAMINA DE SEGURIDAD
V7	1.20	3.55	2.10	VENTANA ENMARCADA EN ALUMINIO CON VIDRIO CRUDO e=6mm CON LAMINA DE SEGURIDAD
V8	1.20	1.60	2.10	VENTANA ENMARCADA EN ALUMINIO CON VIDRIO CRUDO e=6mm CON LAMINA DE SEGURIDAD
V9	1.20	0.80	2.10	VENTANA ENMARCADA EN ALUMINIO CON VIDRIO CRUDO e=6mm CON LAMINA DE SEGURIDAD
V10	1.20	2.10	2.10	VENTANA ENMARCADA EN ALUMINIO CON VIDRIO CRUDO e=6mm CON LAMINA DE SEGURIDAD
V11	1.20	1.13	2.10	VENTANA ENMARCADA EN ALUMINIO CON VIDRIO CRUDO e=6mm CON LAMINA DE SEGURIDAD
V12	1.20	1.13	2.03	VENTANA ENMARCADA EN ALUMINIO CON VIDRIO CRUDO e=6mm CON LAMINA DE SEGURIDAD
V13	1.20	3.05	2.00	VENTANA ENMARCADA EN ALUMINIO CON VIDRIO CRUDO e=6mm CON LAMINA DE SEGURIDAD
V14	1.20	2.80	2.00	VENTANA ENMARCADA EN ALUMINIO CON VIDRIO CRUDO e=6mm CON LAMINA DE SEGURIDAD
V15	1.20	3.05	1.93	VENTANA ENMARCADA EN ALUMINIO CON VIDRIO CRUDO e=6mm CON LAMINA DE SEGURIDAD
V16	1.20	2.80	1.93	VENTANA ENMARCADA EN ALUMINIO CON VIDRIO CRUDO e=6mm CON LAMINA DE SEGURIDAD
V17	1.20	3.325	2.00	VENTANA ENMARCADA EN ALUMINIO CON VIDRIO CRUDO e=6mm CON LAMINA DE SEGURIDAD
V18	1.20	3.325	1.93	VENTANA ENMARCADA EN ALUMINIO CON VIDRIO CRUDO e=6mm CON LAMINA DE SEGURIDAD
V19	1.20	1.60	2.20	VENTANA ENMARCADA EN ALUMINIO CON VIDRIO CRUDO e=6mm CON LAMINA DE SEGURIDAD
V20	1.20	1.75	2.20	VENTANA ENMARCADA EN ALUMINIO CON VIDRIO CRUDO e=6mm CON LAMINA DE SEGURIDAD
V21	1.20	2.50	2.20	VENTANA ENMARCADA EN ALUMINIO CON VIDRIO CRUDO e=6mm CON LAMINA DE SEGURIDAD
V22	1.20	2.65	2.20	VENTANA ENMARCADA EN ALUMINIO CON VIDRIO CRUDO e=6mm CON LAMINA DE SEGURIDAD
V23	1.20	1.60	2.81	VENTANA ENMARCADA EN ALUMINIO CON VIDRIO CRUDO e=6mm CON LAMINA DE SEGURIDAD
V24	1.20	1.00	2.68/2.38	VENTANA ENMARCADA EN ALUMINIO CON VIDRIO CRUDO e=6mm CON LAMINA DE SEGURIDAD
V25	1.20	1.45	1.45	VENTANA ENMARCADA EN ALUMINIO CON VIDRIO CRUDO e=6mm CON LAMINA DE SEGURIDAD

CUADRO DE VANOS - VENTANAS ALTAS

TIPO	ALFEIZAR	ANCHO	ALTO	OBSERVACIONES
VA1	2.30	3.05	1.00	VENTANA ENMARCADA EN ALUMINIO CON VIDRIO CRUDO e=6mm CON LAMINA DE SEGURIDAD
VA2	2.30	3.55	1.00	VENTANA ENMARCADA EN ALUMINIO CON VIDRIO CRUDO e=6mm CON LAMINA DE SEGURIDAD
VA3	2.30	3.54	1.00	VENTANA ENMARCADA EN ALUMINIO CON VIDRIO CRUDO e=6mm CON LAMINA DE SEGURIDAD
VA4	2.30	3.54	0.93	VENTANA ENMARCADA EN ALUMINIO CON VIDRIO CRUDO e=6mm CON LAMINA DE SEGURIDAD
VA5	2.60	0.75	0.70	VENTANA ENMARCADA EN ALUMINIO CON VIDRIO CRUDO e=6mm CON LAMINA DE SEGURIDAD
VA6	2.60	0.75	0.63	VENTANA ENMARCADA EN ALUMINIO CON VIDRIO CRUDO e=6mm CON LAMINA DE SEGURIDAD
VA7	2.10	1.50	1.40	VENTANA ENMARCADA EN ALUMINIO CON VIDRIO CRUDO e=6mm CON LAMINA DE SEGURIDAD
VA8	2.30	3.05	0.93	VENTANA ENMARCADA EN ALUMINIO CON VIDRIO CRUDO e=6mm CON LAMINA DE SEGURIDAD
VA9	2.30	3.55	0.93	VENTANA ENMARCADA EN ALUMINIO CON VIDRIO CRUDO e=6mm CON LAMINA DE SEGURIDAD
VA10	2.30	0.90	1.00	VENTANA ENMARCADA EN ALUMINIO CON VIDRIO CRUDO e=6mm CON LAMINA DE SEGURIDAD
VA11	2.30	1.90	1.00	VENTANA ENMARCADA EN ALUMINIO CON VIDRIO CRUDO e=6mm CON LAMINA DE SEGURIDAD
VA12	2.30	2.20	1.00	VENTANA ENMARCADA EN ALUMINIO CON VIDRIO CRUDO e=6mm CON LAMINA DE SEGURIDAD
VA13	2.30	1.80	1.00	VENTANA ENMARCADA EN ALUMINIO CON VIDRIO CRUDO e=6mm CON LAMINA DE SEGURIDAD
VA14	2.30	1.80	1.00	VENTANA ENMARCADA EN ALUMINIO CON VIDRIO CRUDO e=6mm CON LAMINA DE SEGURIDAD
VA15	2.30	1.78	1.00	VENTANA ENMARCADA EN ALUMINIO CON VIDRIO CRUDO e=6mm CON LAMINA DE SEGURIDAD
VA16	2.30	1.78	0.93	VENTANA ENMARCADA EN ALUMINIO CON VIDRIO CRUDO e=6mm CON LAMINA DE SEGURIDAD
VA17	2.30	3.05	0.90	VENTANA ENMARCADA EN ALUMINIO CON VIDRIO CRUDO e=6mm CON LAMINA DE SEGURIDAD
VA18	2.30	3.55	0.90	VENTANA ENMARCADA EN ALUMINIO CON VIDRIO CRUDO e=6mm CON LAMINA DE SEGURIDAD
VA19	2.30	3.30	0.90	VENTANA ENMARCADA EN ALUMINIO CON VIDRIO CRUDO e=6mm CON LAMINA DE SEGURIDAD
VA20	2.60	0.75	0.60	VENTANA ENMARCADA EN ALUMINIO CON VIDRIO CRUDO e=6mm CON LAMINA DE SEGURIDAD
VA21	2.60	0.75	0.53	VENTANA ENMARCADA EN ALUMINIO CON VIDRIO CRUDO e=6mm CON LAMINA DE SEGURIDAD
VA22	2.30	3.05	0.83	VENTANA ENMARCADA EN ALUMINIO CON VIDRIO CRUDO e=6mm CON LAMINA DE SEGURIDAD
VA23	2.30	3.55	0.83	VENTANA ENMARCADA EN ALUMINIO CON VIDRIO CRUDO e=6mm CON LAMINA DE SEGURIDAD
VA24	2.30	3.30	0.83	VENTANA ENMARCADA EN ALUMINIO CON VIDRIO CRUDO e=6mm CON LAMINA DE SEGURIDAD
VA25	2.30	3.00	0.80	VENTANA ENMARCADA EN ALUMINIO CON VIDRIO CRUDO e=6mm CON LAMINA DE SEGURIDAD
VA26	2.30	2.90	0.80	VENTANA ENMARCADA EN ALUMINIO CON VIDRIO CRUDO e=6mm CON LAMINA DE SEGURIDAD
VA27	2.30	2.00	0.80	VENTANA ENMARCADA EN ALUMINIO CON VIDRIO CRUDO e=6mm CON LAMINA DE SEGURIDAD
VA28	2.30	2.825	0.80	VENTANA ENMARCADA EN ALUMINIO CON VIDRIO CRUDO e=6mm CON LAMINA DE SEGURIDAD
VA29	2.30	2.10	1.20	VENTANA ENMARCADA EN ALUMINIO CON VIDRIO CRUDO e=6mm CON LAMINA DE SEGURIDAD
VA30	2.30	3.00	1.20	VENTANA ENMARCADA EN ALUMINIO CON VIDRIO CRUDO e=6mm CON LAMINA DE SEGURIDAD
VA31	2.30	2.825	0.73	VENTANA ENMARCADA EN ALUMINIO CON VIDRIO CRUDO e=6mm CON LAMINA DE SEGURIDAD
VA32	2.30	3.325	0.90	VENTANA ENMARCADA EN ALUMINIO CON VIDRIO CRUDO e=6mm CON LAMINA DE SEGURIDAD
VA33	2.30	3.325	0.83	VENTANA ENMARCADA EN ALUMINIO CON VIDRIO CRUDO e=6mm CON LAMINA DE SEGURIDAD
VA34	2.30	2.25	1.10	VENTANA ENMARCADA EN ALUMINIO CON VIDRIO CRUDO e=6mm CON LAMINA DE SEGURIDAD
VA35	2.30	2.15	1.51/0.78	VENTANA ENMARCADA EN ALUMINIO CON VIDRIO CRUDO e=6mm CON LAMINA DE SEGURIDAD
VA36	2.10	1.25	0.55	VENTANA ENMARCADA EN ALUMINIO CON VIDRIO CRUDO e=6mm CON LAMINA DE SEGURIDAD
VA37	2.10	1.70	0.55	VENTANA ENMARCADA EN ALUMINIO CON VIDRIO CRUDO e=6mm CON LAMINA DE SEGURIDAD
VA38	2.00	1.85	0.55	VENTANA ENMARCADA EN ALUMINIO CON VIDRIO CRUDO e=6mm CON LAMINA DE SEGURIDAD
VA39	2.00	0.90	0.55	VENTANA ENMARCADA EN ALUMINIO CON VIDRIO CRUDO e=6mm CON LAMINA DE SEGURIDAD
VA40	2.30	5.60	1.70	VENTANA ENMARCADA EN ALUMINIO CON VIDRIO CRUDO e=6mm CON LAMINA DE SEGURIDAD

CUADRO DE VANOS - PROTECTORES METALICOS

TIPO	ALFEIZAR	ANCHO	ALTO	OBSERVACIONES
PM1	1.20	3.05	2.10	PROTECTOR METALICO - VARILLA LISA DE SECCION CUADRADA 3/4"
PM2	1.20	3.54	2.35	PROTECTOR METALICO - VARILLA LISA DE SECCION CUADRADA 3/4"
PM3	2.30	3.05	1.00	PROTECTOR METALICO - VARILLA LISA DE SECCION CUADRADA 3/4"
PM4	2.30	3.55	1.00	PROTECTOR METALICO - VARILLA LISA DE SECCION CUADRADA 3/4"
PM5	2.30	3.54	1.00	PROTECTOR METALICO - VARILLA LISA DE SECCION CUADRADA 3/4"
PM6	1.20	3.05	2.00	PROTECTOR METALICO - VARILLA LISA DE SECCION CUADRADA 3/4"
PM7	1.20	2.80	2.00	PROTECTOR METALICO - VARILLA LISA DE SECCION CUADRADA 3/4"
PM8	2.30	3.05	0.90	PROTECTOR METALICO - VARILLA LISA DE SECCION CUADRADA 3/4"
PM9	2.30	3.55	0.90	PROTECTOR METALICO - VARILLA LISA DE SECCION CUADRADA 3/4"
PM10	2.30	3.30	0.90	PROTECTOR METALICO - VARILLA LISA DE SECCION CUADRADA 3/4"
PM11	2.60	0.75	0.70	PROTECTOR METALICO - VARILLA LISA DE SECCION CUADRADA 3/4"
PM12	1.20	0.90	2.10	PROTECTOR METALICO - VARILLA LISA DE SECCION CUADRADA 3/4"
PM13	1.20	2.00	2.10	PROTECTOR METALICO - VARILLA LISA DE SECCION CUADRADA 3/4"
PM14	2.30	0.90	1.00	PROTECTOR METALICO - VARILLA LISA DE SECCION CUADRADA 3/4"
PM15	2.30	1.90	1.00	PROTECTOR METALICO - VARILLA LISA DE SECCION CUADRADA 3/4"
PM16	1.20	0.80	2.10	PROTECTOR METALICO - VARILLA LISA DE SECCION CUADRADA 3/4"
PM17	1.20	2.10	2.10	PROTECTOR METALICO - VARILLA LISA DE SECCION CUADRADA 3/4"
PM18	2.30	1.80	1.00	PROTECTOR METALICO - VARILLA LISA DE SECCION CUADRADA 3/4"
PM19	2.30	1.78	1.00	PROTECTOR METALICO - VARILLA LISA DE SECCION CUADRADA 3/4"
PM20	1.20	1.13	2.10	PROTECTOR METALICO - VARILLA LISA DE SECCION CUADRADA 3/4"
PM21	2.30	3.05	0.93	PROTECTOR METALICO - VARILLA LISA DE SECCION CUADRADA 3/4"
PM22	2.30	3.55	0.93	PROTECTOR METALICO - VARILLA LISA DE SECCION CUADRADA 3/4"
PM23	2.30	1.78	0.93	PROTECTOR METALICO - VARILLA LISA DE SECCION CUADRADA 3/4"
PM24	1.20	1.13	2.03	PROTECTOR METALICO - VARILLA LISA DE SECCION CUADRADA 3/4"
PM25	2.60	0.75	0.63	PROTECTOR METALICO - VARILLA LISA DE SECCION CUADRADA 3/4"
PM26	1.20	3.05	2.03	PROTECTOR METALICO - VARILLA LISA DE SECCION CUADRADA 3/4"
PM27	2.60	0.75	0.60	PROTECTOR METALICO - VARILLA LISA DE SECCION CUADRADA 3/4"
PM28	1.20	3.54	2.10	PROTECTOR METALICO - VARILLA LISA DE SECCION CUADRADA 3/4"
PM29	2.30	3.54	0.93	PROTECTOR METALICO - VARILLA LISA DE SECCION CUADRADA 3/4"
PM30	2.30	3.05	0.83	PROTECTOR METALICO - VARILLA LISA DE SECCION CUADRADA 3/4"
PM31	2.30	3.55	0.83	PROTECTOR METALICO - VARILLA LISA DE SECCION CUADRADA 3/4"
PM32	2.30	3.30	0.83	PROTECTOR METALICO - VARILLA LISA DE SECCION CUADRADA 3/4"
PM33	1.20	3.05	1.93	PROTECTOR METALICO - VARILLA LISA DE SECCION CUADRADA 3/4"
PM34	1.20	2.80	1.93	PROTECTOR METALICO - VARILLA LISA DE SECCION CUADRADA 3/4"
PM35	2.60	0.75	0.53	PROTECTOR METALICO - VARILLA LISA DE SECCION CUADRADA 3/4"
PM36		1.80	1.30	PROTECTOR METALICO - VARILLA LISA DE SECCION CUADRADA 3/4"
PM37		1.00	1.30	PROTECTOR METALICO - VARILLA LISA DE SECCION CUADRADA 3/4"
PM39	2.30	3.325	0.90	PROTECTOR METALICO - VARILLA LISA DE SECCION CUADRADA 3/4"
PM40	1.20	1.60	1.20	PROTECTOR METALICO - VARILLA LISA DE SECCION CUADRADA 3/4"
PM41	1.20	1.75	1.20	PROTECTOR METALICO - VARILLA LISA DE SECCION CUADRADA 3/4"
PM42	1.20	2.50	1.20	PROTECTOR METALICO - VARILLA LISA DE SECCION CUADRADA 3/4"
PM43	1.20	2.65	1.20	PROTECTOR METALICO - VARILLA LISA DE SECCION CUADRADA 3/4"
PM44	1.20	1.60	1.81	PROTECTOR METALICO - VARILLA LISA DE SECCION CUADRADA 3/4"
PM45	1.20	1.00	2.68/1.38	PROTECTOR METALICO - VARILLA LISA DE SECCION CUADRADA 3/4"
PM46		0.90	1.10	PROTECTOR METALICO - VARILLA LISA DE SECCION CUADRADA 3/4"
PM47	2.30	2.15	1.51/0.78	PROTECTOR METALICO - VARILLA LISA DE SECCION CUADRADA 3/4"
PFS	1.20	3.325	1.00	PARASOL

CUADRO DE VANOS REJAS

TIPO	ALFEIZAR	ANCHO	ALTO	OBSERVACIONES
R1		1.80	2.60	REJA TUBO RECTANGULAR DE Feº 1"x2"x2mm

CUADRO DE VANOS PORTONES

TIPO	ALFEIZAR	ANCHO	ALTO	OBSERVACIONES
PT1		6.00	1.80	REJA TUBO RECTANGULAR DE Feº 1"x2"x2mm
PT2		1.80	1.80	REJA TUBO RECTANGULAR DE Feº 1"x2"x2mm

Miguel Angel Querevalú Medina
ARQUITECTO
CAP. Nº 17216

1: 250 — 0 5 10 15 20 25 m

GOBIERNO REGIONAL TUMBES

GOBIERNO REGIONAL
GERENCIA REGIONAL DE INFRAESTRUCTURA
SUB. GERENCIA DE ESTUDIOS

Gobernador Regional (e):	DR. JOSÉ ANTONIO ALEMÁN INFANTE
Gerencia General:	EC. WILMER JUAN BENITES PORRAS
VºBº Gerencia Regional de Infraestructura:	ING. FRANZ JAMES JARA VERA
Aprobado sub. Gerencia de Estudios:	ING. RAMÓN LIMA CARHUAPOMA
Proyectista:	ARQ. MIGUEL QUEREVALÚ MEDINA

Proyecto: "MEJORAMIENTO DEL SERVICIO EDUCATIVO BASICA REGULAR DE LA INSTITUCIÓN EDUCATIVA Nº093 EFRAÍN ARCAYA ZEVALLOS DEL DISTRITO Y PROVINCIA DE ZARUMILLA, REGIÓN DE TUMBES"

Plano: **ARQUITECTURA** — DISTRIBUCIÓN CUARTO NIVEL PLANTEAMIENTO GENERAL

Escala:	Fecha:	Cad	Lamina Nº:
1:250	OCTUBRE 2021		A-5

Ubicación:	Topógrafo:	Departamento:	Provincia:	Distrito:
CALLE 28 DE JULIO S/N		ZARUMILLA	ZARUMILLA	ZARUMILLA

PLANTEAMIENTO GENERAL TECHOS
ESC. 1/250

000282
GOBIERNO REGIONAL TUMBES
SEC. GENERAL REGIONAL
ADMINIST. DOCUMENTARIA
FOLIO N° 282

Miguel Angel Cuerevalú Medina
ARQUITECTO
CAP. N° 17206

1: 250 — 0 5 10 15 20 25 m

GOBIERNO REGIONAL TUMBES	
GOBIERNO REGIONAL GERENCIA REGIONAL DE INFRAESTRUCTURA SUB. GERENCIA DE ESTUDIOS	Gobernador Regional (e): DR. JOSÉ ANTONIO ALEMÁN INFANTE Gerencia General: EC. WILMER JUAN BENITES PORRAS
Proyecto: "MEJORAMIENTO DEL SERVICIO EDUCATIVO BASICA REGULAR DE LA INSTITUCIÓN EDUCATIVA N°093 EFRAÍN ARCAYA ZEVALLOS DEL DISTRITO Y PROVINCIA DE ZARUMILLA, REGIÓN DE TUMBES"	V°B° Gerencia Regional de Infraestructura: ING. FRANZ JAMES JARA VERA Aprobado sub. Gerencia de Estudios: ING. RAMÓN LIMA CARHUAPOMA
Plano: ARQUITECTURA DISTRIBUCIÓN TECHO PLANTEAMIENTO GENERAL	Proyectista: ARQ. MIGUEL CUEREVALÚ MEDINA — Cad: Escala: 1:250 — Fecha: OCTUBRE 2021 — Lamina N°: A-6
Ubicación: CALLE 28 DE JULIO S/N — Topógrafo: — Departamento: ZARUMILLA	Provincia: ZARUMILLA — Distrito: ZARUMILLA

TECHO TANQUE ELEVADO
ESC. 1/250

1: 250 0 5 10 15 20 25 m

GOBIERNO REGIONAL TUMBES

GOBIERNO REGIONAL
GERENCIA REGIONAL DE INFRAESTRUCTURA
SUB. GERENCIA DE ESTUDIOS

Gobernador Regional(e):	DR. JOSÉ ANTONIO ALEMÁN INFANTE
Gerencia General:	EC. WILMER JUAN BENITES PORRAS
V°B° Gerencia Regional de Infraestructura:	ING. FRANZ JAMES JARA VERA
Aprobado sub. Gerencia de Estudios:	ING. RAMÓN LIMA CARHUAPOMA
Proyectista:	ARQ. MIGUEL QUEREVALÚ MEDINA
Cad:	
Escala:	1:250
Fecha:	OCTUBRE 2021
Lamina N°:	A-7
Provincia:	ZARUMILLA
Distrito:	ZARUMILLA

Proyecto:
"MEJORAMIENTO DEL SERVICIO EDUCATIVO BASICA REGULAR DE LA INSTITUCION EDUCATIVA N°093 EFRAÍN ARCAYA ZEVALLOS DEL DISTRITO Y PROVINCIA DE ZARUMILLA, REGIÓN DE TUMBES"

Plano:
ARQUITECTURA
DISTRIBUCIÓN TECHO - TANQUE ELEVADO
PLANTEAMIENTO GENERAL

Ubicación: CALLE 28 DE JULIO S/N
Topógrafo:
Departamento: ZARUMILLA

Miguel Angel Querevalú Medina
ARQUITECTO
CAP. N° 17206

000281

GOBIERNO REGIONAL TUMBES
SEC. GENERAL REGIONAL
ARCHIVO Y DOCUMENTARIA
FOLIO N° 281

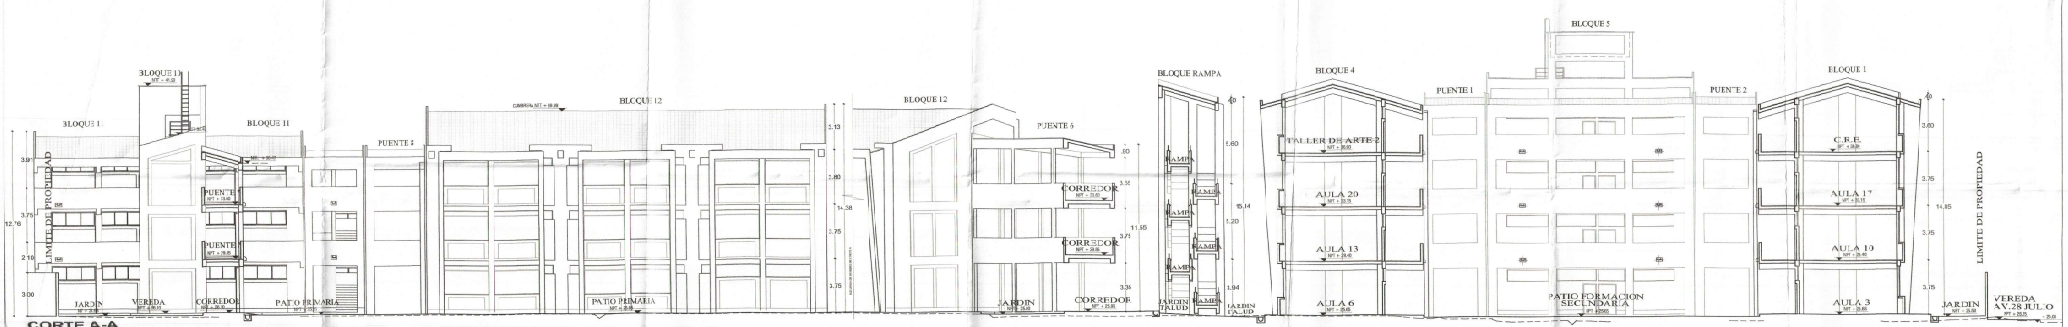

CORTE A-A
ESC: 1/125

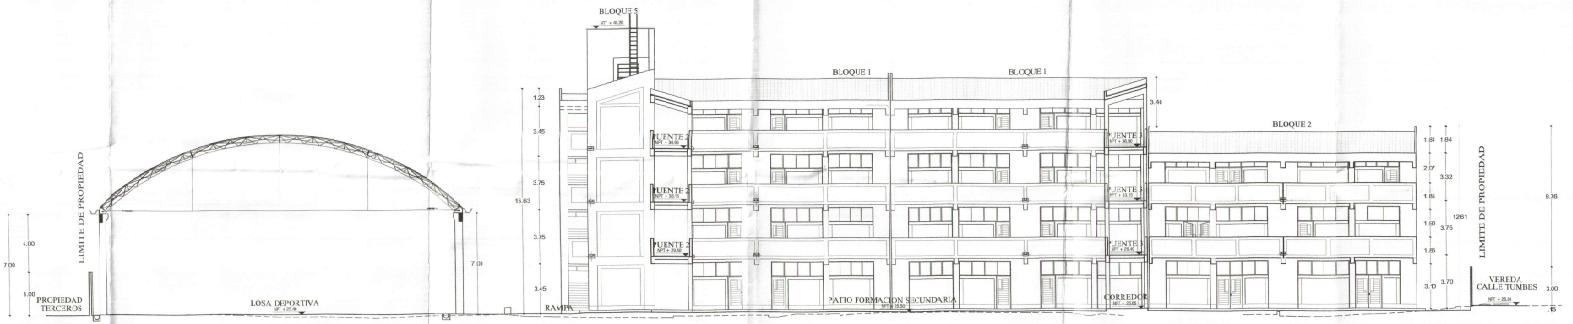

CORTE B-B
ESC: 1/125

GOBIERNO REGIONAL TUMBES

GOBIERNO REGIONAL
GERENCIA REGIONAL DE INFRAESTRUCTURA
SUB GERENCIA DE ESTUDIOS

VºBº Gerente Regional de Infraestructura: BCO. FRANC JAMES JAUA VERA
Aprobado por: Gerente de Estudios: BCO. RAMON LIMACHI KANCHA


Plano: ARQUITECTURA
COSTE Y ELEVACIONES - 1,2 Y B,B
PLANTA MEZZANINE

Escala: 1:125
Fecha: OCTUBRE 2021
Lámina Nº: A-8

Ubicación: Calle 28 DE JULIO S/N

1:250 0 5 10 15 20 25 m

GOBIERNO REGIONAL TUMBES
SUB GERENCIA DE ESTUDIOS
ARQUITECTO
CAP. Nº 11256

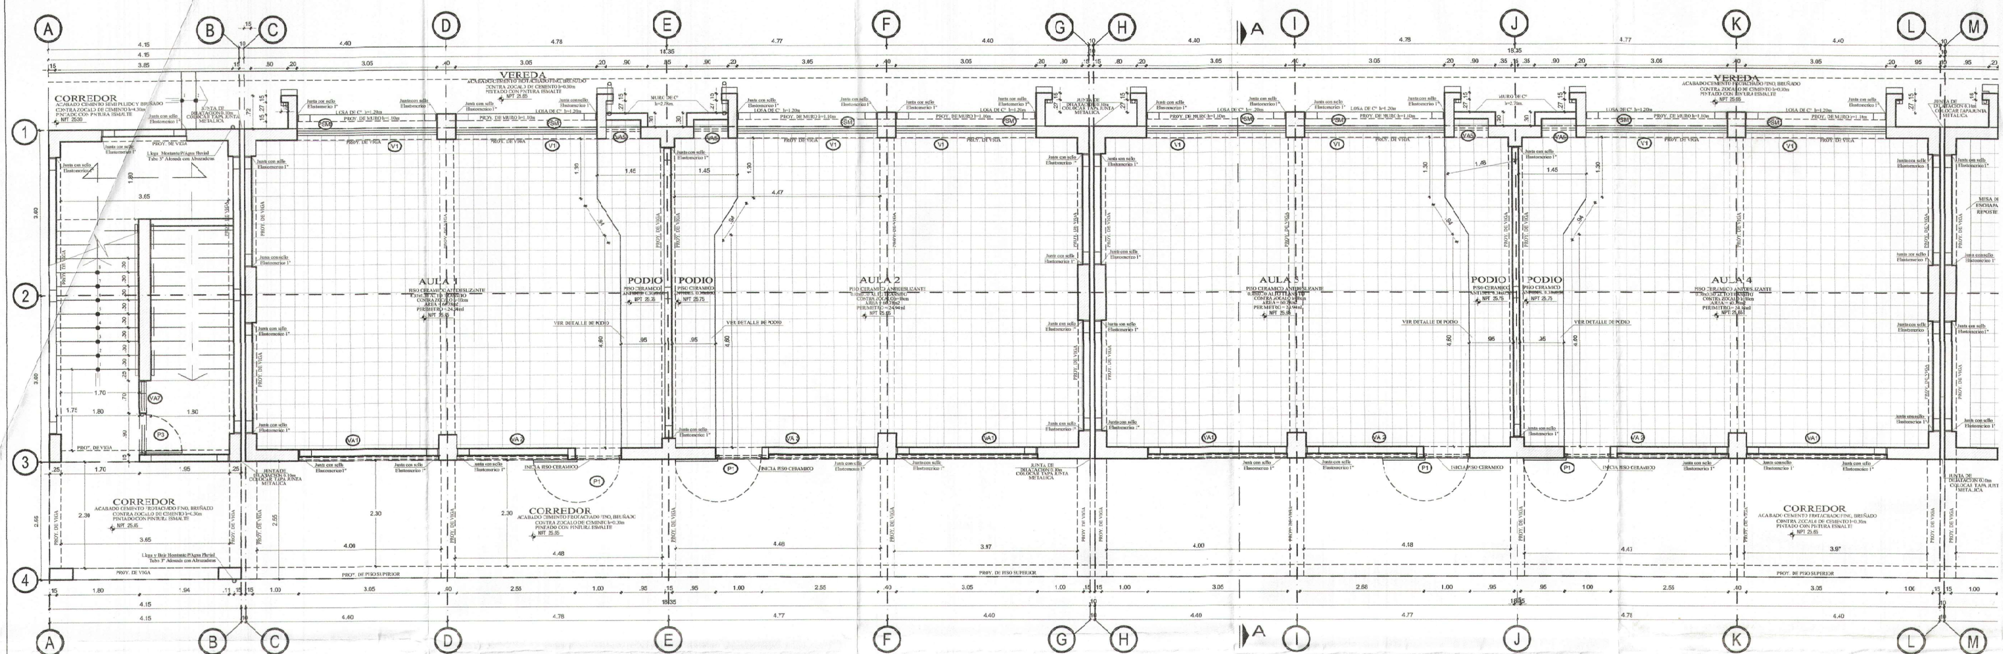

BLOQUE 1
AULAS
DISTRIBUCION 1° PISO
ESC. 1/50

000279

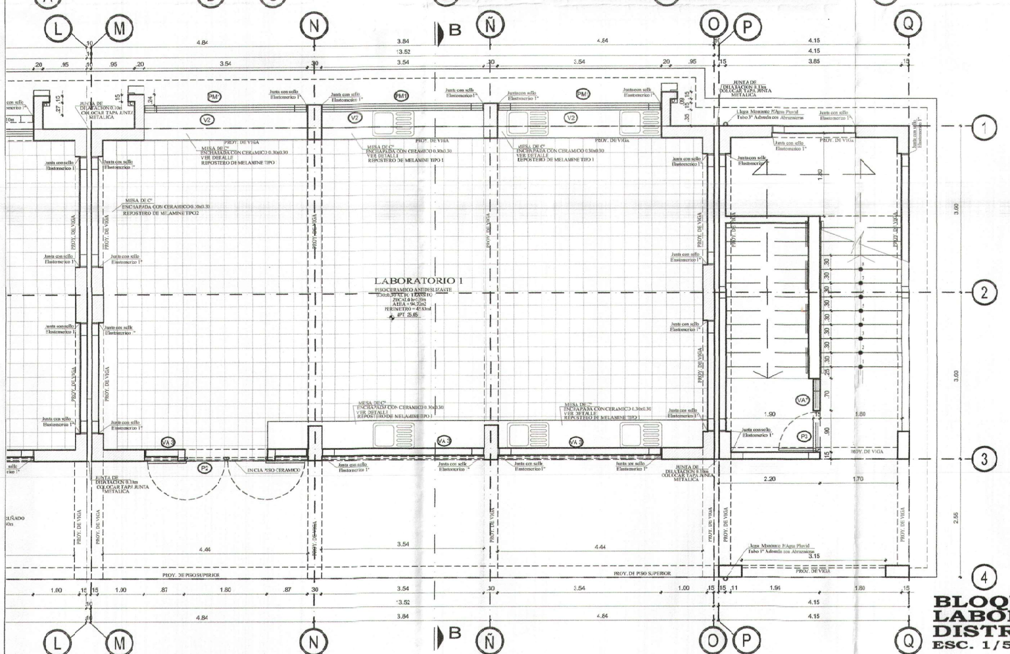

BLOQUE 1
LABORATORIO
DISTRIBUCION 1° PISO
ESC. 1/50

CUADRO DE VANOS - VENTANAS BAJAS

TIPO	ALFEIZAR	ANCHO	ALTO	CANT.	AREA	OBSERVACIONES
V-1	1.20	3.05	2.10	24	153.72	Ventana enmarcada en Aluminio con Vidrio crudo de 6mm con lamina de seguridad
V-2	1.20	3.54	2.35	06	49.91	Ventana enmarcada en Aluminio con Vidrio crudo de 6mm con lamina de seguridad
V-3	1.20	3.54	2.10	03	22.30	Ventana enmarcada en Aluminio con Vidrio crudo de 6mm con lamina de seguridad
V-4	1.20	3.05	2.03	08	49.53	Ventana enmarcada en Aluminio con Vidrio crudo de 6mm con lamina de seguridad

CUADRO DE VANOS - VENTANAS ALTAS

TIPO	ALFEIZAR	ANCHO	ALTO	CANT.	AREA	OBSERVACIONES
VA-1	2.30	3.05	1.00	12	36.60	Ventana enmarcada en Aluminio con crudo de 6mm con lamina de seguridad
VA-2	2.30	3.55	1.00	12	42.60	Ventana enmarcada en Aluminio con crudo de 6mm con lamina de seguridad
VA-3	2.30	3.54	1.00	06	21.24	Ventana enmarcada en Aluminio con crudo de 6mm con lamina de seguridad
VA-4	2.30	3.54	0.93	03	9.87	Ventana enmarcada en Aluminio con crudo de 6mm con lamina de seguridad
VA-5	2.60	0.75	0.70	12	6.30	Ventana enmarcada en Aluminio con crudo de 6mm con lamina de seguridad
VA-6	2.60	0.63	0.70	04	1.76	Ventana enmarcada en Aluminio con crudo de 6mm con lamina de seguridad
VA-7	2.10	1.50	1.40	01	2.10	Ventana enmarcada en Aluminio con crudo de 6mm con lamina de seguridad
VA-8	2.30	3.05	0.93	04	11.34	Ventana enmarcada en Aluminio con crudo de 6mm con lamina de seguridad
VA-9	2.30	3.55	0.93	04	13.20	Ventana enmarcada en Aluminio con crudo de 6mm con lamina de seguridad

CUADRO DE VANOS - PUERTAS

TIPO	ALFEIZAR	ANCHO	ALTO	CANT.	AREA M2	OBSERVACIONES
P-1	-----	1.00	2.30	17	35.70	Carpinteria madera - Puera de Madera Machi hembrada Abrir hacia afuera con Visor de vidrio6mm, con lamina de seguridad
P-2	-----	1.80	2.30	03	11.34	Carpinteria madera - Puera de Madera Machi hembrada Abrir hacia afuera con Visor de vidrio6mm, con lamina de seguridad
P-3	-----	0.90	2.10	02	3.78	Carpinteria madera - Puera de Madera Machi hembrada Abrir hacia afuera con Visor de vidrio6mm, con lamina de seguridad

CUADRO DE VANOS - PROTECTORES METALICOS

TIPO	ALFEIZAR	ANCHO	ALTO	CANT.	OBSERVACIONES
PM-1	1.20	3.64	2.45	06	PROTECTOR METALICO - VARILLA LISA DE SECCION CUADRADA 3/4"
PM-2	1.20	3.64	2.20	03	PROTECTOR METALICO - VARILLA LISA DE SECCION CUADRADA 3/4"

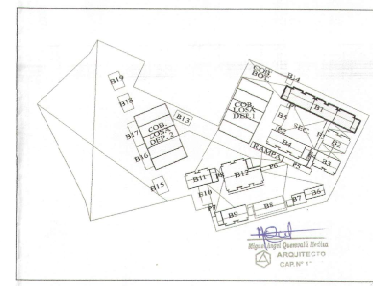

PLANO CLAVE
S/E

1: 50 0 1 2 3 4 5 m

GOBIERNO REGIONAL TUMBES

GOBIERNO REGIONAL
GERENCIA REGIONAL DE INFRAESTRUCTURA
SUB. GERENCIA DE ESTUDIOS

Gobernador Regional (e): DR. JOSÉ ANTONIO ALEMÁN INFANTE
Gerencia General: EC. WILMER JUAN BENITES PORRAS
V°B° Gerencia Regional de Infraestructura: ING. FRANZ JAMES JARA VERA
Aprobado sub. Gerencia de Estudios: ING. RAMÓN LIMA CARHUAPOMA

Proyecto: "MEJORAMIENTO DEL SERVICIO EDUCATIVO BASICA REGULAR DE LA INSTITUCIÓN EDUCATIVA N°093 EFRAÍN ARCAYA ZEVALLOS DEL DISTRITO Y PROVINCIA DE ZARUMILLA, REGIÓN DE TUMBES"

Plano: **ARQUITECTURA**
BLOQUE 1 - PLANTA DE DISTRIBUCIÓN - PRIMER NIVEL
NIVEL SECUNDARIA

Proyectista: ARQ. MIGUEL QUEREVALÚ MEDINA
Cad:
Escala: 1:50
Fecha: OCTUBRE 2021
Lamina N°: A-9

Ubicación: CALLE 28 DE JULIO S/N
Topógrafo:
Departamento: ZARUMILLA
Provincia: ZARUMILLA
Distrito: ZARUMILLA

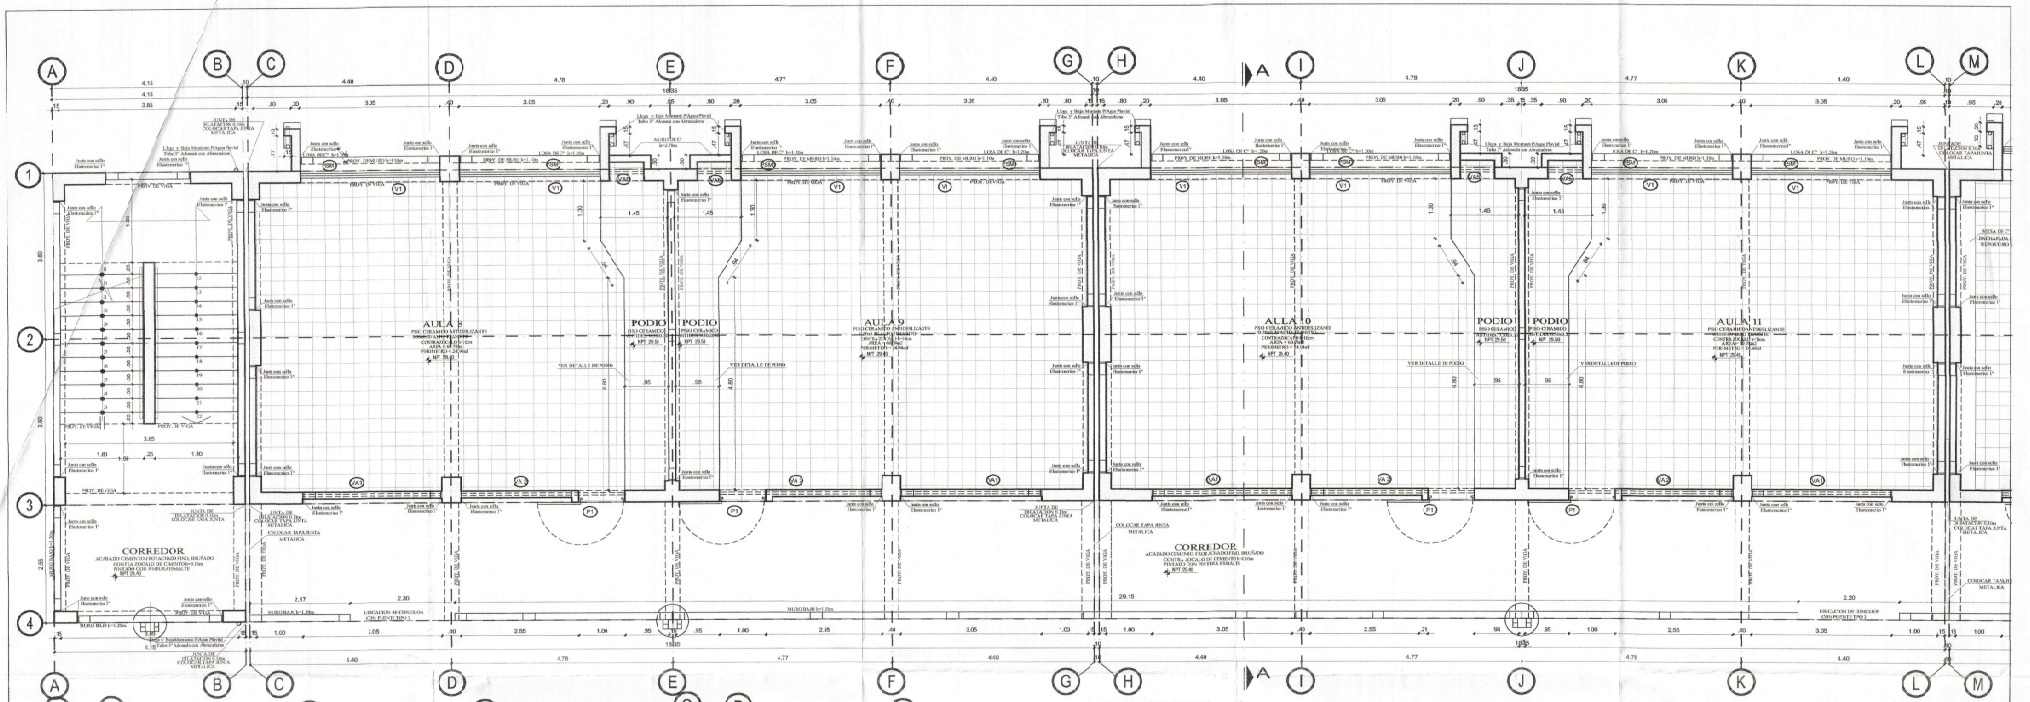

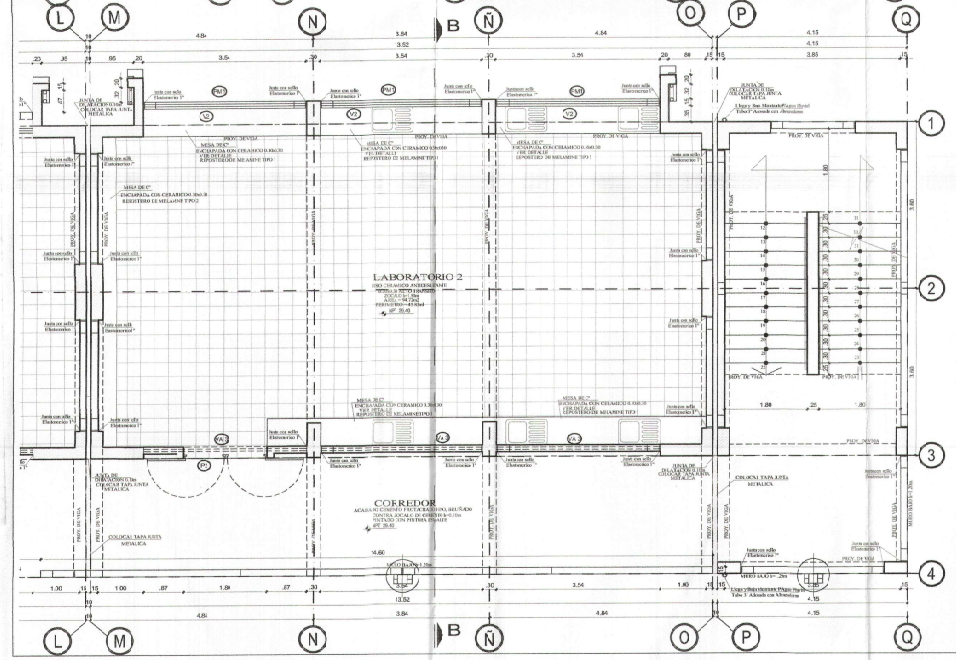

BLOQUE 1
AULAS
DISTRIBUCION 2º NIVEL
ESC. 1/50

BLOQUE 1
LABORATORIO
DISTRIBUCION 2º NIVEL
ESC. 1/50

0009278

GOBIERNO REG. - AREA TUMBES
SEC. GENERAL REGIONAL
ADMINIST. DOCUMENTARIA
FOLIO Nº 218

CUADRO DE VANOS - VENTANAS BAJAS

TIPO	ALFEIZAR	ANCHO	ALTO	CANT.	AREA	OBSERVACIONES
V-1	1.20	3.05	2.10	24	153.72	Ventana amacuada en Jlurjinio con Vidrio cruce de 6mm con lamina de seguridad
V-2	1.20	3.54	2.35	06	49.91	Ventana amacuada en Jlurjinio con Vidrio cruce de 6mm con lamina de seguridad
V-3	1.20	3.54	2.10	03	22.36	Ventana amacuada con Aluminio con Vidrio cruce de 6mm con lamina de seguridad
V-4	1.20	3.05	2.05	08	49.83	Ventana amacuada con Aluminio con Vidrio cruce de 6mm con lamina de seguridad

CUADRO DE VANOS - VENTANAS ALTAS

TIPO	ALFEIZAR	ANCHO	ALTO	CANT.	AREA	OBSERVACIONES
VA-1	2.30	3.05	.80	12	36.60	Ventana con carpinteria en Aluminio con vidrio de 6mm con lamina de seguridad
VA-2	2.30	3.55	.80	12	42.60	Ventana con carpinteria en Aluminio con vidrio de 6mm con lamina de seguridad
VA-3	2.30	3.54	.80	06	21.24	Ventana con carpinteria en Aluminio con vidrio de 6mm con lamina de seguridad

CUADRO DE VANOS - PUERTAS

TIPO	ALFEZAR	ANCHO	ALTO	CANT.	AREA M2	OBSERVACIONES
P-1	------	1.30	2.30	17	38.76	Carpinteria madera - Puerta de Madera Nacional tornillo Abrir Hacia afuera con Vinc de vidrio 6mm, con lamina de seguridad
P-2	------	1.30	2.30	03	11.34	Carpinteria madera - Puerta de Madera Nacional tornillo Abrir Hacia afuera con Vinc de vidrio 6mm, con lamina de seguridad
P-3	------	0.80	2.10	02	3.78	Carpinteria madera - Puerta de Madera Nacional tornillo Abrir Hacia afuera con Vinc de vidrio 6mm, con lamina de seguridad

CUADRO DE VANOS - PRCTECTORES METALICOS

TIPO	ALFEZAR	ANCHO	ALTO	CANT.	OBSERVACIONES
PM-1	1.30	3.54	2.45	05	FROTECTOR METALICO - V.RILLA LISA DE SECCION CUADRADA 3/4"
PM-2	1.30	3.54	2.20	01	FROTECTOR METALICO - V.RILLA LISA DE SECCION CUADRADA 3/4"

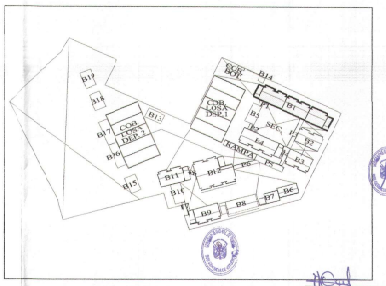

PLANO CLAVE
S/E

1: 50 0 1 2 3 4 5 m

Mgtr. Ángel Quevedo Medina
ARQUITECTO
CAP Nº 17296

GOBIERNO REGIONAL TUMBES

GOBIERNO REGIONAL
GERENCIA REGIONAL DE INFRAESTRUCTURA
SUB. GERENCIA DE ESTUDIOS

Gobernador Regional (e): DR. JOSÉ ANTONIO ALEMÁN APANTE
Gerencia General: EC. WILMER JUAN MENTES FORRAS

Proyecto: "MEJORAMIENTO DEL SERVICIO EDUCATIVO BASICA REGULAR DE LA INSTITUCIÓN EDUCATIVA N°096 EFRAÍN ARCAYA ZEVALLOS DE. DISTRITO Y PROVINCIA DE ZARUMILLA, REGIÓN DE "LIMBES"

Jefe(a) Gerencia Regional de Infraestructura: ING. FRANZ JAMES JARA VERA
Aprobado por: Gerencia de Estudios: ING. RAMON LIMA CASALAPOMA

Plano: ARQUITECTURA
BLOQUE 1 - PLANTA DE DISTRIBUCION - SEGUNDO NIVEL
NIVEL SECUNDARIA

Proyectista: ARQ. MIGUEL QUEREVALU MEDINA
Escala: 1/50
Fecha: OCTUBRE 2021
Lamina Nº: A-10

Ubicación: CALLE 28 DE JULIO S/N
Departamento: ZARUMILLA
Provincia: ZARUMILLA
Distrito: ZARUMILLA

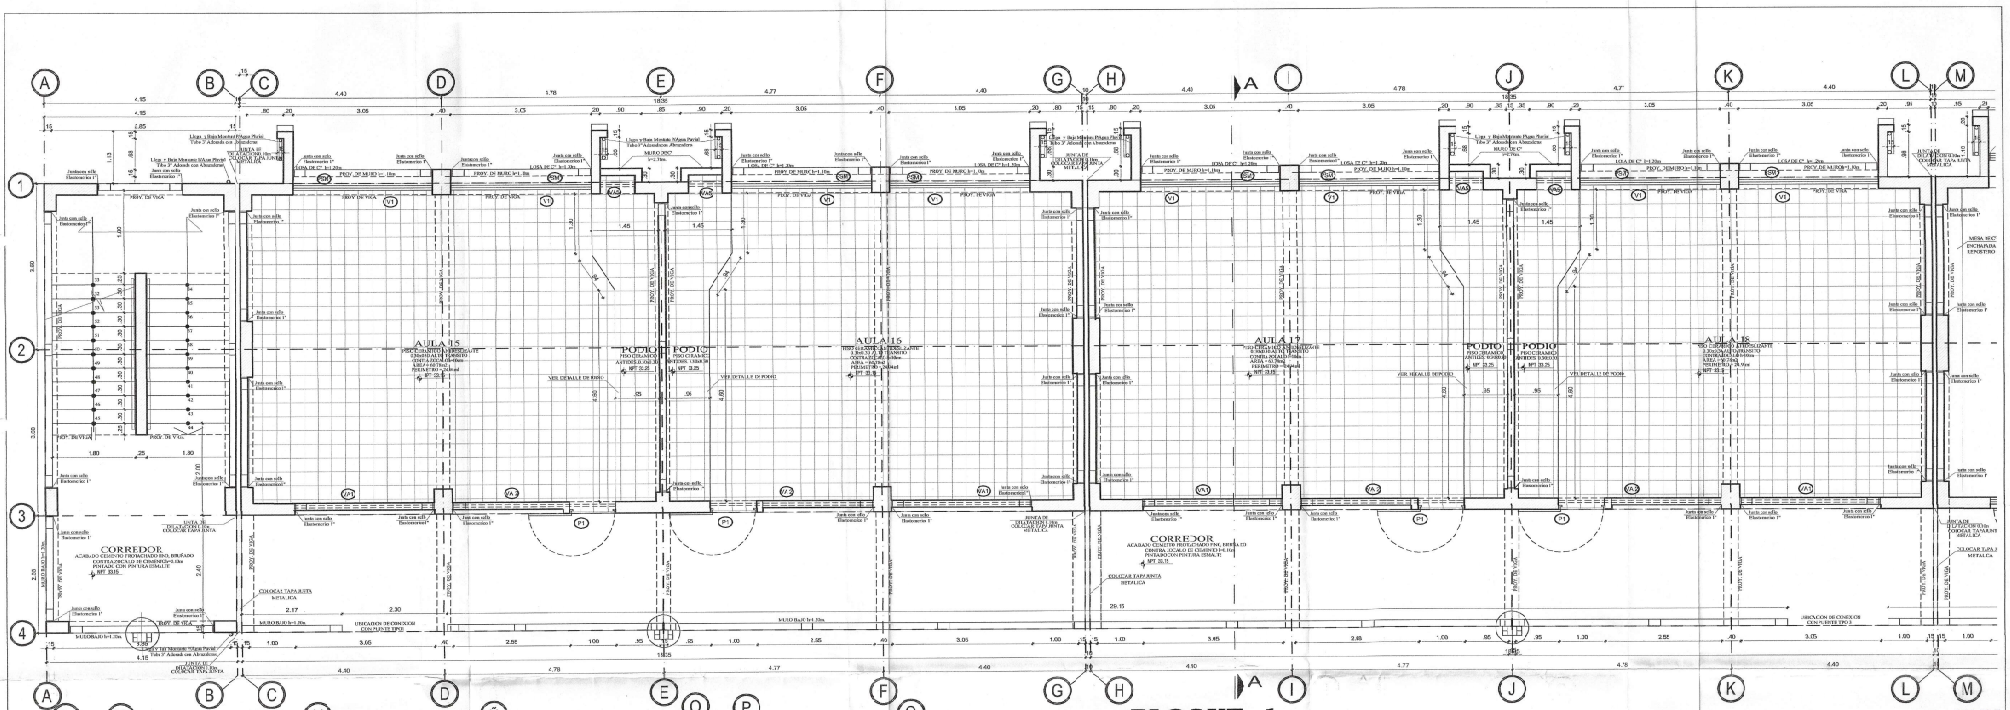

BLOQUE 1
AULAS
DISTRIBUCION 3° NIVEL
ESC. 1/50

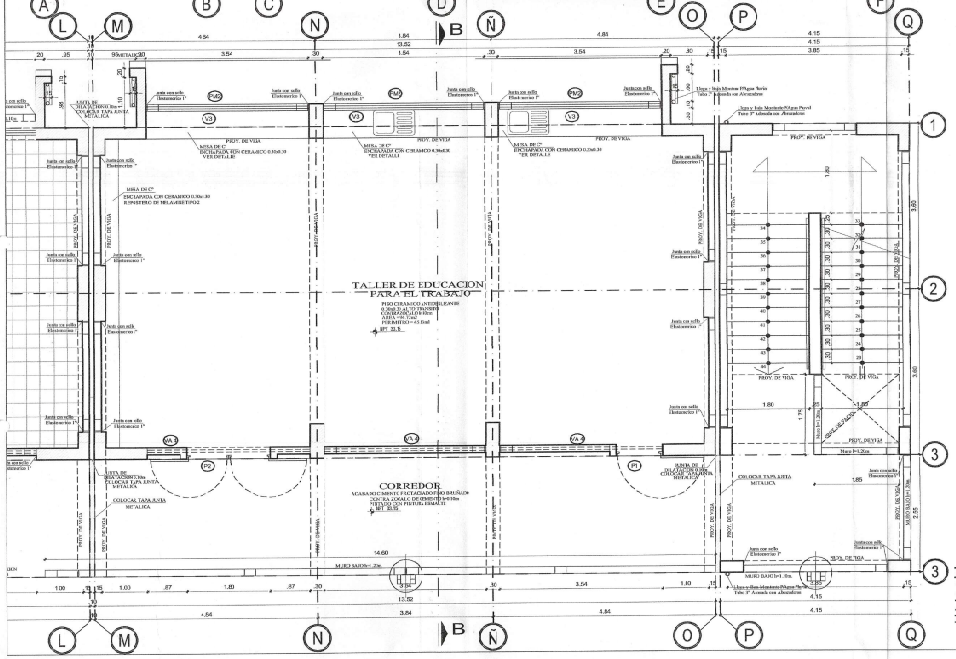

BLOQUE 1
LABORATORIO
DISTRIBUCION 3° NIVEL
ESC. 1/50

CUADRO DE VANOS - VENTANAS BAJAS

TIPO	ALFEIZAR	ANCHO	ALTO	CANT.	AREA	OBSERVACIONES
V-1	1.20	3.05	2.10	24	153.72	Ventana enmarcada en Aluminio con Vidrio crudo de 6mm con lamina de seguridad
V-2	1.20	3.54	2.35	06	49.91	Ventana enmarcada en Aluminio con Vidrio crudo de 6mm con lamina de seguridad
V-3	1.20	3.54	2.10	03	22.30	Ventana enmarcada en Aluminio con Vidrio crudo de 6mm con lamina de seguridad
V-4	1.20	3.05	2.03	08	49.53	Ventana enmarcada en Aluminio con Vidrio crudo de 6mm con lamina de seguridad

CUADRO DE VANOS - VENTANAS ALTAS

TIPO	ALFEIZAR	ANCHO	ALTO	CANT.	AREA	OBSERVACIONES
VA-1	2.10	3.05	1.00	12	36.60	Ventana enmarcada en Aluminio cse crudo de 6mm con lamina de seguridad
VA-2	2.10	3.55	1.00	12	42.60	Ventana enmarcada en Aluminio cse crudo de 6mm con lamina de seguridad
VA-3	2.10	3.54	1.00	06	21.24	Ventana enmarcada en Aluminio cse crudo de 6mm con lamina de seguridad
VA-4	2.10	3.54	0.93	03	9.87	Ventana enmarcada en Aluminio cse crudo de 6mm con lamina de seguridad
VA-5	2.10	0.75	0.70	12	6.30	Ventana enmarcada en Aluminio cse crudo de 6mm con lamina de seguridad
VA-6	2.10	0.68	0.70	04	1.76	Ventana enmarcada en Aluminio cse crudo de 6mm con lamina de seguridad
VA-7	2.10	1.50	1.40	01	2.10	Ventana enmarcada en Aluminio cse crudo de 6mm con lamina de seguridad
VA-8	2.30	3.05	0.53	04	11.34	Ventana enmarcada en Aluminio cse crudo de 6mm con lamina de seguridad
VA-9	2.30	3.05	0.53	04	13.20	Ventana enmarcada en Aluminio cse crudo de 6mm con lamina de seguridad

CUADRO DE VANOS - PUERTAS

TIPO	ALFEIZAR	ANCHO	ALTO	CANT.	AREA M2	OBSERVACIONES
P-1	----	1.00	2.30	17	35.70	Carpinteria madera - Puerta de Madera Moena hexovada abrir hacia afuera con Vivo: devidrio laca, contaminado seguridad
P-2	----	1.80	2.30	08	11.34	Carpinteria madera - Puerta de Madera Moena hexovada abrir hacia afuera con Vivo: devidrio laca, contaminado seguridad
P-3	----	0.90	2.30	02	3.78	Carpinteria madera - Puerta de Madera Moena hexovada abrir hacia afuera con Vivo: devidrio laca, contaminado seguridad

CUADRO DE VANOS - PROTECTORES METALICOS

TIPO	ALFEIZAR	ANCHO	ALTO	CANT.	OBSERVACIONES
PM-1	1.20	3.64	2.45	06	PROTECTOR METALICO - VARILLA LISA DE SECCION CUADRADA 3/4"
PM-2	1.20	3.64	2.30	08	PROTECTOR METALICO - VARILLA LISA DE SECCION CUADRADA 3/4"

GOB. REGIONAL TUMBES
SECRETARIA GENERAL
TRAMITE DOCUMENTARIO
FOLIOS N° 271

GOBIERNO REGIONAL TUMBES
DIRECC. REGIONAL
ADMINIST. DOCUMENTARIA
FOLIOS 271

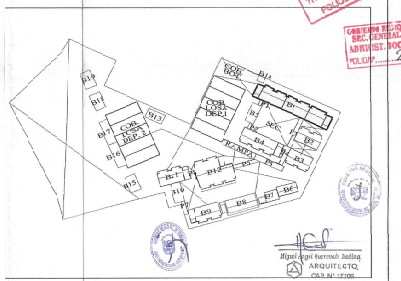

PLANO CLAVE
S/E

1: 50 0 1 2 3 4 5 m

GOBIERNO REGIONAL TUMBES

GOBIERNO REGIONAL
GERENCIA REGIONAL DE INFRAESTRUCTURA
SUB. GERENCIA DE ESTUDIOS

Gobernador Regional (e): DR. JOSE ANTONIO ALAMAN INFANTE
Gerencia Regional: ECO. WILMER JUAN BENITES PORRAS
Sub Gerencia Regional de Infraestructura: ING. FRANZ JAMES JARA VERA
Jefe(a) de Unidad o/o Sub. Gerencia de Estudios: ING. RAMÓN LIMA CARHUAPOMA

Proyectista: ARQUITECTURA
Plano: B.OQLE 1- PLANTA DE DISTRIBUCION - TERCER NIVE.. NIVE. SECUNDARIA
Escala: 1/50
Fecha: OCTUBRE 2021
Lamina N°: A-11

Ubicación: CALLE 28 DE JULIO S/N
Localidad: ZARUMILLA
Departamento: ZARUMILLA
Provincia: ZARUMILLA
Distrito: ZARUMILLA

"MEJORAMIENTO DEL SERVICIO EDUCATIVO BASICA REGULAR DE LA INSTITUCIÓN EDUCATIVA N°93 EFRAÍN ARCAYA ZEVALLOS DEL DISTRITO Y PROVINCIA DE ZARUMILLA, REGIÓN DE TUMBES"

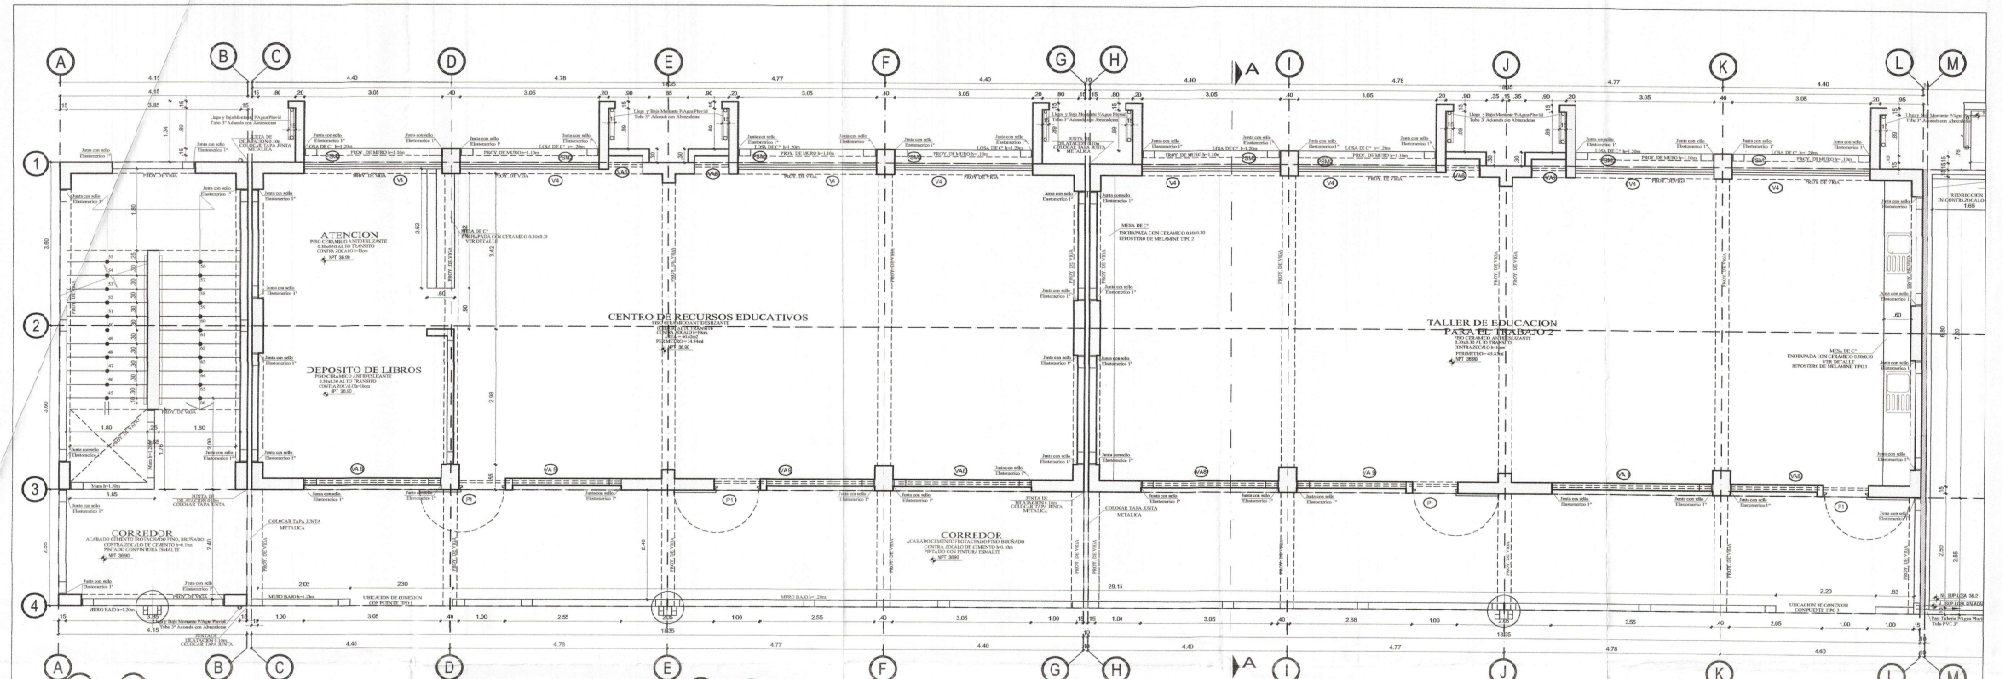

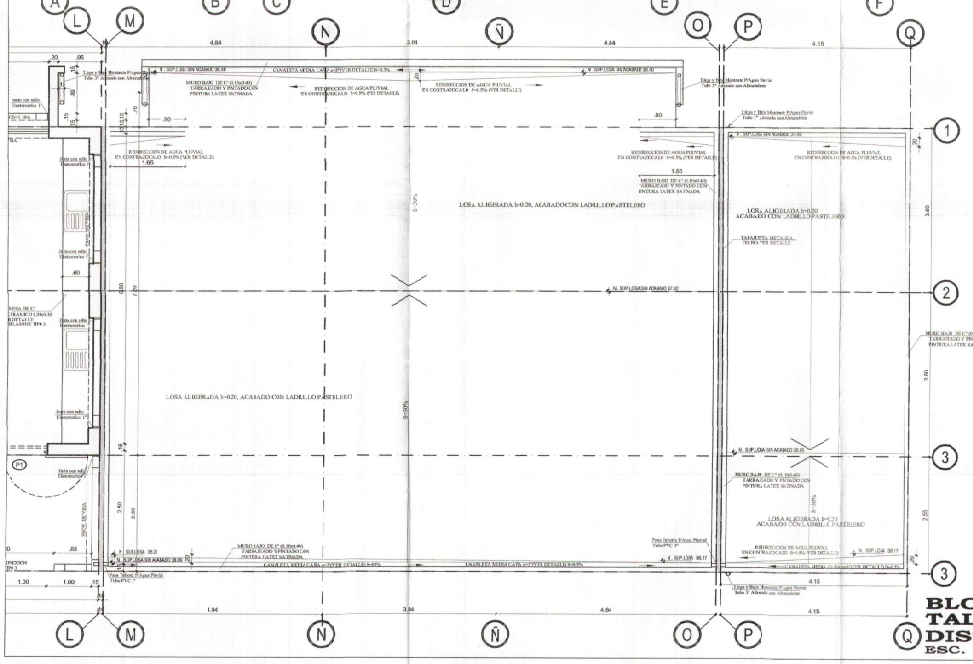

BLOQUE 1
CRE - TALLER DE EDUCACION PARA EL TRABAJO
DISTRIBUCION 4° NIVEL
ESC. 1/50

BLOQUE 1
TALLER DE EDUC. TRABAJO
DISTRIBUCION 4° NIVEL
ESC. 1/50

CUADRO DE VANOS - VENTANAS BAJAS

TIPO	ALFEIZAR	ANCHO	ALTO	CANT.	AREA	OBSERVACIONES
V-1	1.20	3.05	2.10	24	153.72	Ventana enmarcada en Aluminio con Vidrio crudo de 6mm con lamina de seguridad
V-2	1.20	3.54	2.35	06	49.91	Ventana enmarcada en Aluminio con Vidrio crudo de 6mm con lamina de seguridad
V-3	1.20	3.54	2.10	03	21.30	Ventana enmarcada en Aluminio con Vidrio crudo de 6mm con lamina de seguridad
V-4	1.20	3.05	2.03	08	49.53	Ventana enmarcada en Aluminio con Vidrio crudo de 6mm con lamina de seguridad

CUADRO DE VANOS - VENTANAS ALTAS

TIPO	ALFEIZAR	ANCHO	ALTO	CANT.	AREA	OBSERVACIONES
VA-1	2.30	1.05	1.00	12	36.60	Ventana enmarcada en Aluminio con Vidrio crudo de 6mm con lamina de seguridad
VA-2	2.30	1.05	1.00	12	42.60	Ventana enmarcada en Aluminio con Vidrio crudo de 6mm con lamina de seguridad
VA-3	2.30	1.50	1.00	06	21.24	Ventana enmarcada en Aluminio con Vidrio crudo de 6mm con lamina de seguridad
VA-4	2.30	1.50	0.03	03	9.87	Ventana enmarcada en Aluminio con Vidrio crudo de 6mm con lamina de seguridad
VA-5	2.60	6.75	0.70	12	6.39	Ventana enmarcada en Aluminio con Vidrio crudo de 6mm con lamina de seguridad
VA-6	2.60	6.65	0.70	04	1.75	Ventana enmarcada en Aluminio con Vidrio crudo de 6mm con lamina de seguridad
VA-7	2.10	1.50	1.40	04	2.13	Ventana enmarcada en Aluminio con Vidrio crudo de 6mm con lamina de seguridad
VA-8	2.30	3.05	0.95	04	11.34	Ventana enmarcada en Aluminio con Vidrio crudo de 6mm con lamina de seguridad
VA-9	2.30	3.50	0.95	04	13.20	Ventana enmarcada en Aluminio con Vidrio crudo de 6mm con lamina de seguridad

CUADRO DE VANOS - PUERTAS

TIPO	ALFEIZAR	ANCHO	ALTO	CANT.	AREA M2	OBSERVACIONES
P-1	------	1.00	2.30	11	15.70	Carpinteria madera - Puerta de Madera Macli hemboldi Abrir hacia afuera con Visor de vidrio 6mm, con lamina de seguridad
P-2	------	1.80	2.30	05	11.34	Carpinteria madera - Puerta de Madera Macli hemboldi Abrir hacia afuera con Visor de vidrio 6mm, con lamina de seguridad
P-3	------	0.90	2.10	02	1.78	Carpinteria madera - Puerta de Madera Macli hemboldi Abrir hacia afuera con Visor de vidrio 6mm, con lamina de seguridad

CUADRO DE VANOS - PROTECTORES METALICOS

TIPO	ALFEIZAR	ANCHO	ALTO	CANT.	OBSERVACIONES
PM-1	1.20	1.54	2.45	08	PROTECTOR METALICO - VARILLA LISA DE SECCION CUADRADA 3/4"
PM-2	1.20	1.54	2.20	02	PROTECTOR METALICO - VARILLA LISA DE SECCION CUADRADA 3/4"

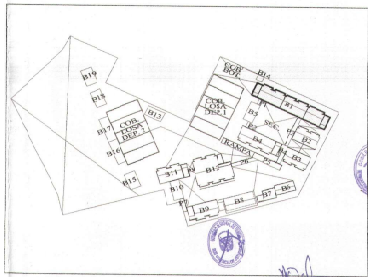

PLANO CLAVE
S/E

1: 50 0 1 2 3 4 5 m

GOBIERNO REGIONAL TUMBES

GOBIERNO REGIONAL
GERENCIA REGIONAL DE INFRAESTRUCTURA
SUB. GERENCIA DE ESTUDIOS

Gobernador Regional(e): ING. JOSE ANTONIO ALEGRIA INFANTE
Gerencia General: LIC. WILMER JUAN BENITES PORRAS
VºBº Gerencia Regional de Infraestructura: MG. FRANZ JAMES JARA VERA
Aprobado sub. Gerencia de Estudios: ING. RAMON LIVA CARHUAPOMA

Proyecto: "MEJORAMIENTO DEL SERVICIO EDUCATIVO BASICA REGULAR DE LA INSTITUCIÓN EDUCATIVA N°081 ERAÍN ARCAYA ZEVALLOS DEL DISTRITO Y PROVINCIA DE ZARUMILLA, REGIÓN DE TUMBES"

Plano: ARQUITECTURA
BLOQUE 1 - PLANTA DE DISTRIBUCIÓN- CUARTO NIVEL NIVEL RECUMBRA

Proyectista: ARQ. MIGUEL QUEREVALÚ MEDINA
Escala: 1:50
Fecha: OCTUBRE 2021
Lamina#: A-12

Ubicación: CALLE 28 DE JULIO S/N
Topografía:
Departamento: ZARUMILLA
Provincia: ZARUMILLA
Distrito: ZARUMILLA

GOBIERNO REGIONAL TUMBES
SUB. GERENCIA REGIONAL
ARCHIVO DOCUMENTARIO
FOLIO N° 276

D:0276

Miguel Angel Querevalú Medina
ARQUITECTO
CAP. N° 17208

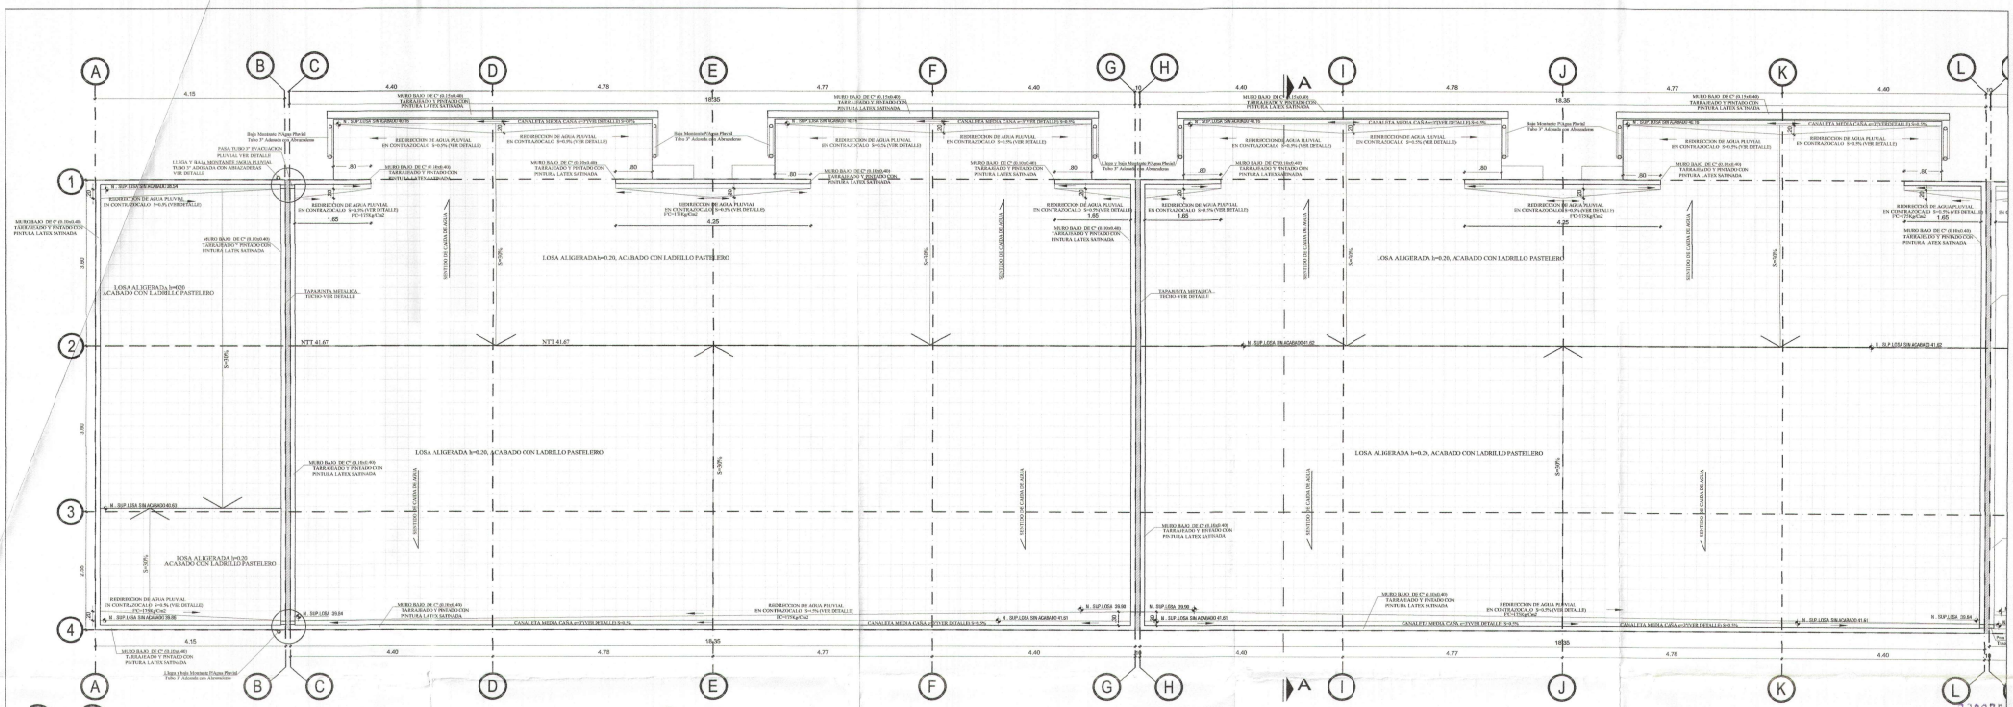

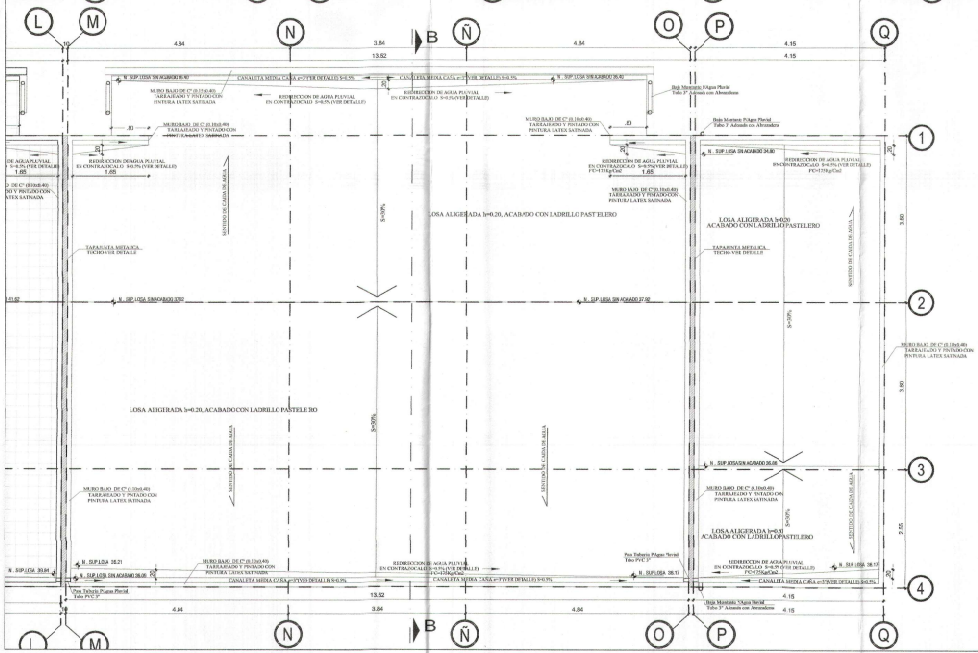

BLOQUE 1
CRE - TALLER DE EDUCACION PARA EL TRABAJO
PLANO DE TECHOS
ESC. 1/50

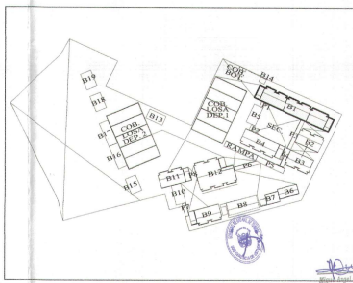

PLANO CLAVE
S/E

1: 50 0 1 2 3 4 1 m

GOBIERNO REGIONAL TUMBES

GOBIERNO REGIONAL
GERENCIA REGIONAL DE INFRAESTRUCTURA
SUB. GERENCIA DE ESTUDIOS

Gobernador Regional (e): DR. JOSÉ ANTONIO ALEMÁN IPANTE
Gerencia General: EC. WILMER JUAN BENITES PORRAS
V°B° Gerencia Regional de Infraestructura: ING.FRANZ JAMES JARA VERA
Aprobado Sub. Gerencia de Estudios: ING.RAMÓN LIMA CAHUAPOMA
Proyectista: ARQ. MIGUEL QUEREVALÚ MEDINA
Cod.

Proyecto: "MEJORAMIENTO DEL SERVICIO EDUCATIVO BASICA REGULAR DE LA INSTITUCION EDUCATIVA N°193 EFRAIN ARCAYA ZEVALLOS DEL DISTRITO Y PROVINCIA DE ZARUMILLA, REGIÓN DE "TUMBES"

Plano: **ARQUITECTURA**
BLOQUE 1 - PLANTA DE TECHO
LABORATORIOS - NIVEL SECUNDARIA

Escala: 1:50 | Fecha: OCTUBRE 2021 | Lamina N°: A-13

Ubicación: CALLE 23 DE JULIO S/N | Topografía: | Departamento: ZARUMILLA | Provincia: ZARUMILLA | Distrito: ZARUMILLA

GOBIERNO REGIONAL TUMBES
SEC. GENERAL, TERRITORIAL, ADMINIST. DOCUMENTARIA
FOLIO N° 223

Arq. Miguel Querevalú Medina
ARQUITECTO
CAP. N° 17018

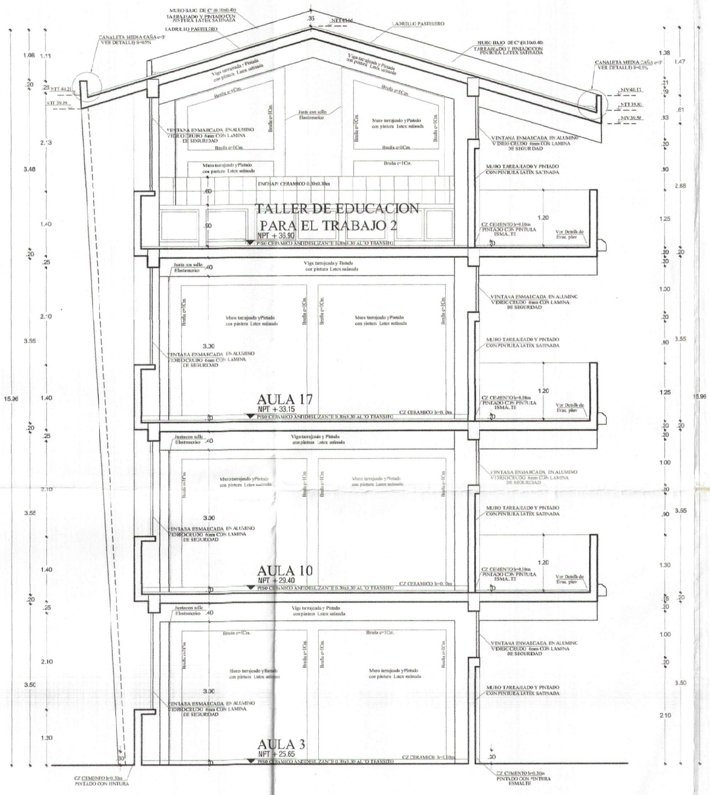

CORTE A-A
BLOQUE 1 - AULAS
ESC. 1/50

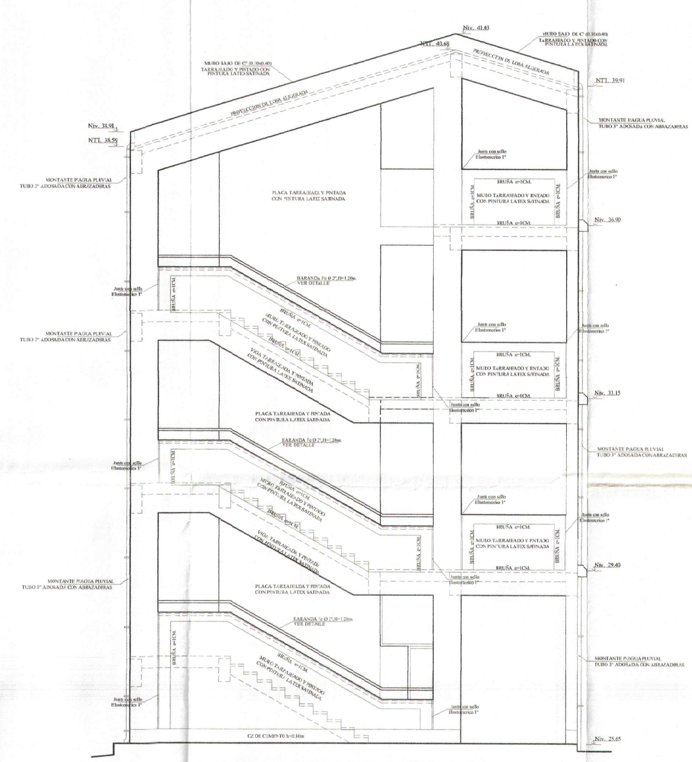

ELEVACION LATERAL E-3
BLOQUE 1 - ESCALERA
ESC. 1/50

GOBIERNO REGIONAL TUMBES	
GOBIERNO REGIONAL GERENCIA REGIONAL DE INFRAESTRUCTURA SUB. GERENCIA DE ESTUDIOS	Gobernador Regional (e): DR. JOSÉ ANTONIO ALEMÁN INFANTE Gerencia General: EC. WILMER JUAN BENITES PORRAS
Proyecto: "MEJORAMIENTO DEL SERVICIO EDUCATIVO BASICA REGULAR DE LA INSTITUCION EDUCATIVA N°093 EFRAÍN ARCAYA ZEVALLOS DEL DISTRITO Y PROVINCIA DE ZARUMILLA, REGIÓN DE TUMBES"	V°B° Gerencia Regional de Infraestructura: ING. FRANZ JAMES JARA VERA Aprobado sub. Gerencia de Estudios: ING. RAMÓN LIMA CARHUAPOMA
Plano: ARQUITECTURA BLOQUE I - CORTES Y ELEVACIONES LABORATORIOS - NIVEL SECUNDARIA	Proyectista: ARQ. MIGUEL GUEREVALÚ MEDINA
Ubicación: CALLE 28 DE JULIO S/N	Escala: 1:50 — Fecha: OCTUBRE 2021 — Lamina N°: A-14
Topógrafo:	Departamento: ZARUMILLA — Provincia: ZARUMILLA — Distrito: ZARUMILLA

GOBIERNO REGIONAL TUMBES SEC. GENERAL REGIONAL ADMINIST. DOCUMENTARIA FOLIO N° 234

Miguel Angel Guerevalú Medina ARQUITECTO CAP N° 17206

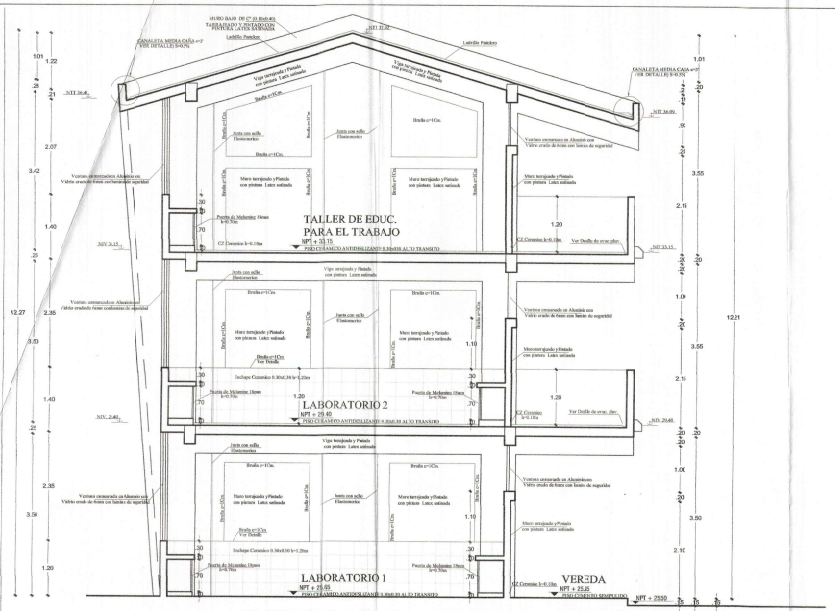

CORTE B-B
LABORATORIO - SECUNDARIA
ESC. 1/50

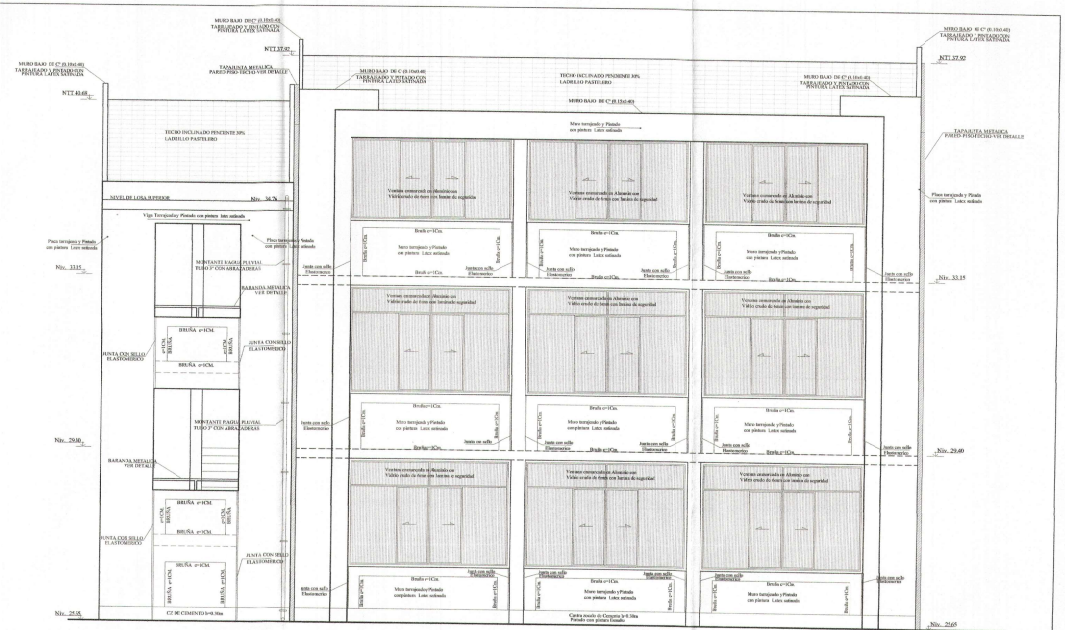

ELEVACION POSTERIOR E-2
LABORATORIO - SECUNDARIA
ESC. 1/50

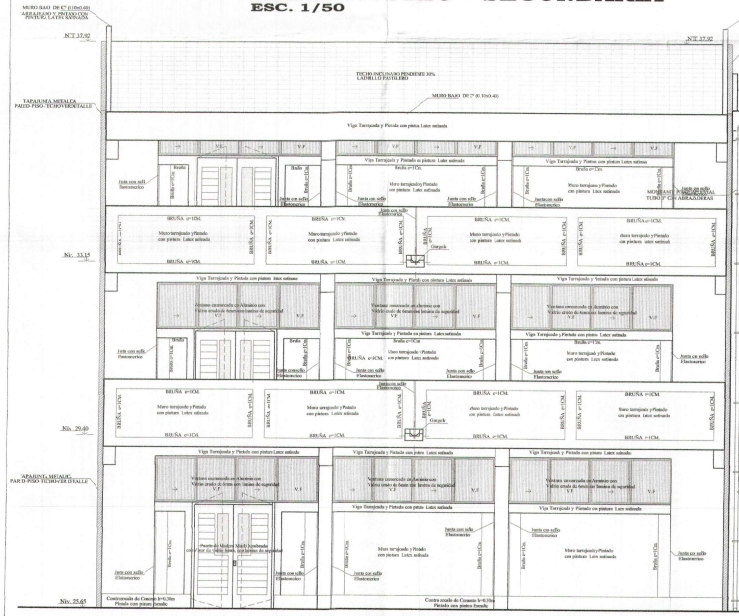

ELEVACION PRINCIPAL E-1
LABORATORIO - SECUNDARIA
ESC. 1/50

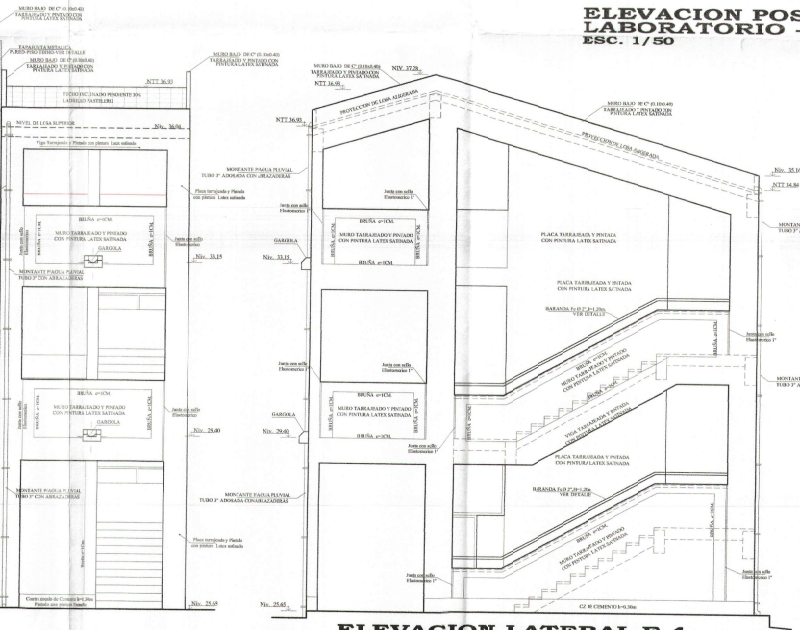

ELEVACION LATERAL E-4
BLOQUE 1 - ESCALERA
ESC. 1/50

0273

GOBIERNO REGIONAL TUMBES
SUB. GERENCIA DE ESTUDIOS
FOLIO 22

GOBIERNO REGIONAL TUMBES

GOBIERNO REGIONAL
GERENCIA REGIONAL DE INFRAESTRUCTURA
SUB. GERENCIA DE ESTUDIOS

Gobernador Regional (e): DR. JOSE ANTONIO ALEMÁN INFANTE
Gerente/a General: EC. WIMER JUAN BENITES PORRAS
V°B° Gerente Regional de Infraestructura: ING. FRANZ JAMES JIMN VIERA
Aprobado/a. Gerente de Estudios: ING. RIMÓN LIMA CARHUAPOMA

Proyecto: "MEJORAMIENTO DEL SERVICIO EDUCATIVO BASICA REGULAR DE LA INSTITUCION EDUCATIVA N°093 EFRAÍN ARCAYA ZEVALLOS DEL DISTRITO Y PROVINCIA DE ZARUMILLA, REGIÓN DE TUMBES"

Proyectó: ARQ. MIGUEL QUEREVALÚ MEDINA
Cod:

Plano: ARQUITECTURA
BLOQUE 1 - CORTES Y ELEVEACIONES
LABORATORIOS - NIVEL SECUNDARIA

Escala: 1:50
Fecha: OCTUBRE 2021
Lamina N°: A-15

Ubicación: CALLE 28 DE JULIO S/N
Topografía:
Departamento: ZARUMILLA
Provincia: ZARUMILLA
Distrito: ZARUMILLA

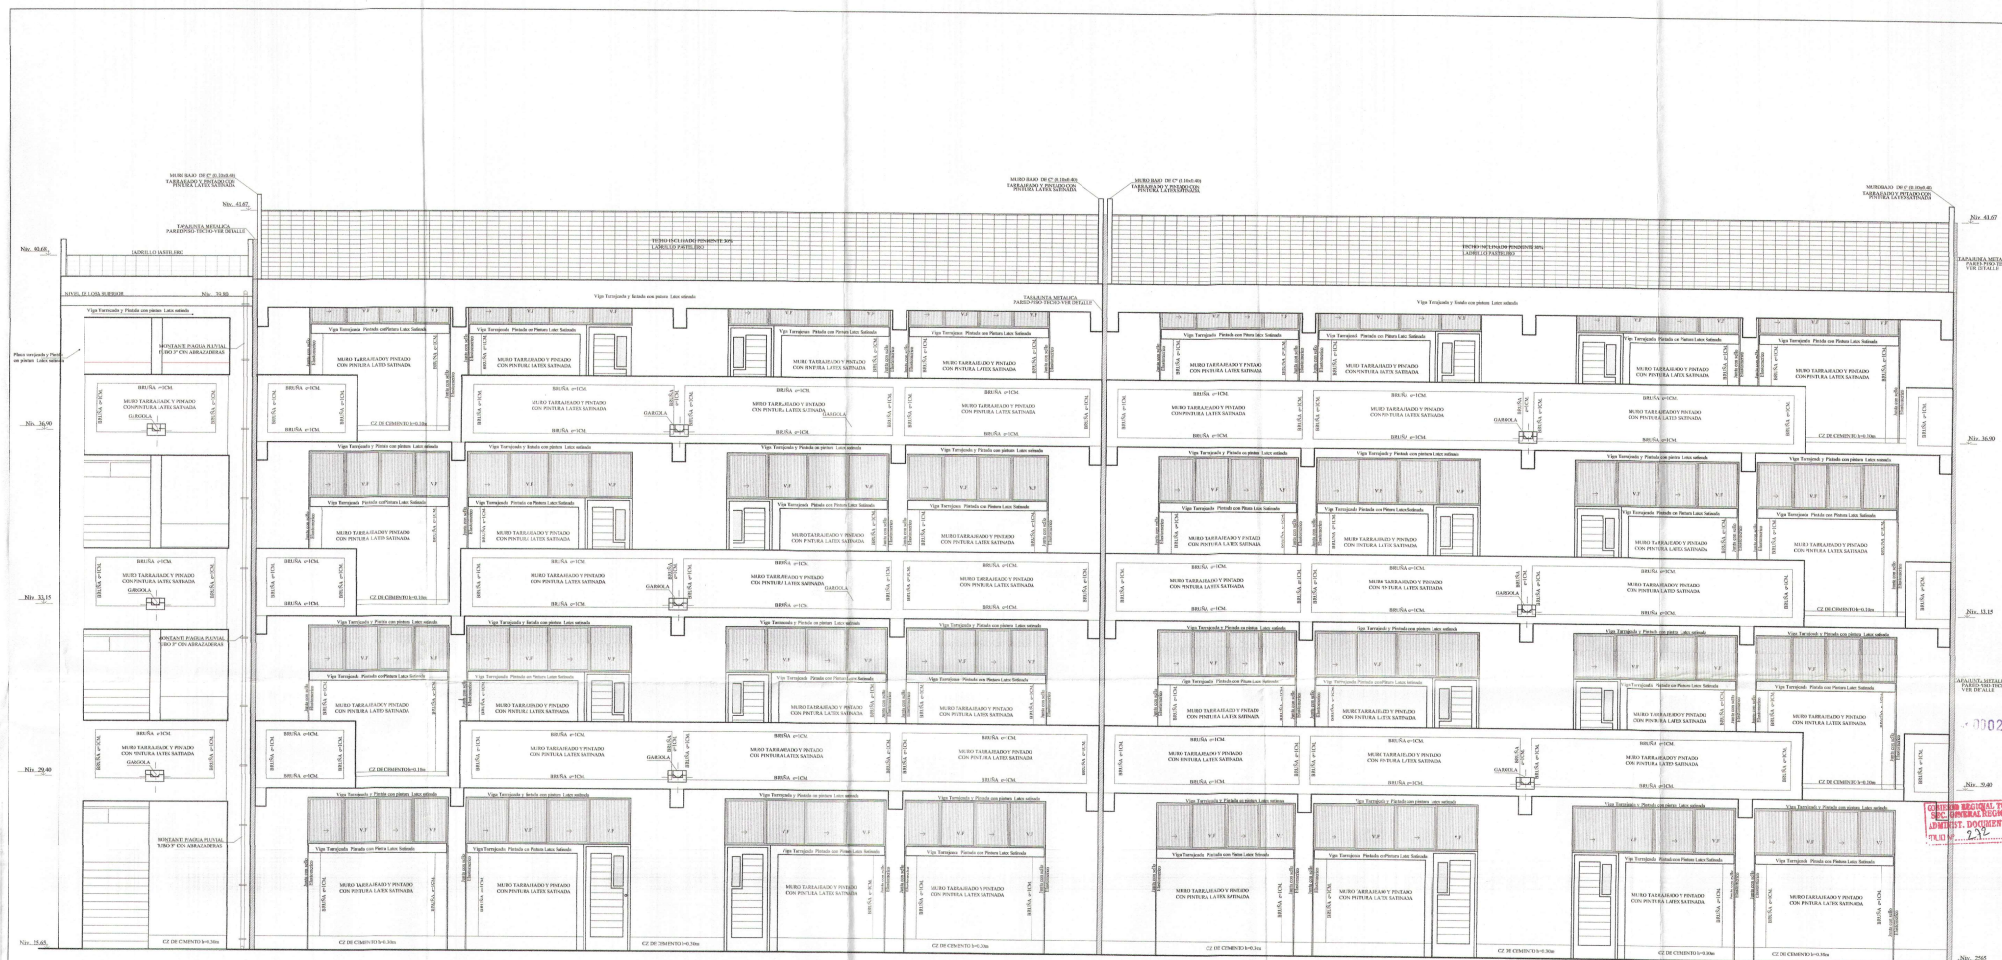

ELEVACION PRINCIPAL E-1
BLOQUE 1 - AULAS
ESC. 1/50

GOBIERNO REGIONAL TUMBES
GOBIERNO REGIONAL
GERENCIA REGIONAL DE INFRAESTRUCTURA
SUB. GERENCIA DE ESTUDIOS

Gobernador Regional (e): DR. JOSÉ ANTONIO ALCMÁN INFANTE
Gerencia General: EC. WILMER JUAN BENTES PORRAS
VºBº Gerencia Regional de Infraestructura: ING. FRANZ JAMES JAVA VIERA
Aprobado s/n. Gerencia de Estudios: ING. RAMÓN LIMA CARBAJAPOMA

Proyecto:
"MEJORAMIENTO DEL SERVICIO EDUCATIVO BASICA REGULAR DE LA INSTITUCIÓN EDUCATIVA N°095 EFRAÍN ARCAYA ZEVALLOS DEL DISTRITO Y PROVINCIA DE ZARUMILLA, REGIÓN DE TUMBES"

Plano:
ARQUITECTURA
BLOQUE 1 - ELEVEVIACIÓN PRINCIPAL LABORATORIOS - NIVEL SECUNDARIA

Proyectista: ARQ. MIGUEL QUIREVAL9 MEDINA
Cod:
Escala: 1:50
Fecha: OCTUBRE 2021
Lamina Nº: A-16

Ubicación: CALLE 28 DE JULIO S/N
Topografía:
Departamento: ZARUMILLA
Provincia: ZARUMILLA
Distrito: ZARUMILLA

Miguel Ángel Quireval Medina
ARQUITECTO
CAP N° 5728

GOBIERNO REGIONAL TUMBES
SEC. GENERAL TECNICO
ADMINIST. DOCUMENTARIA
FOLIO N° 232

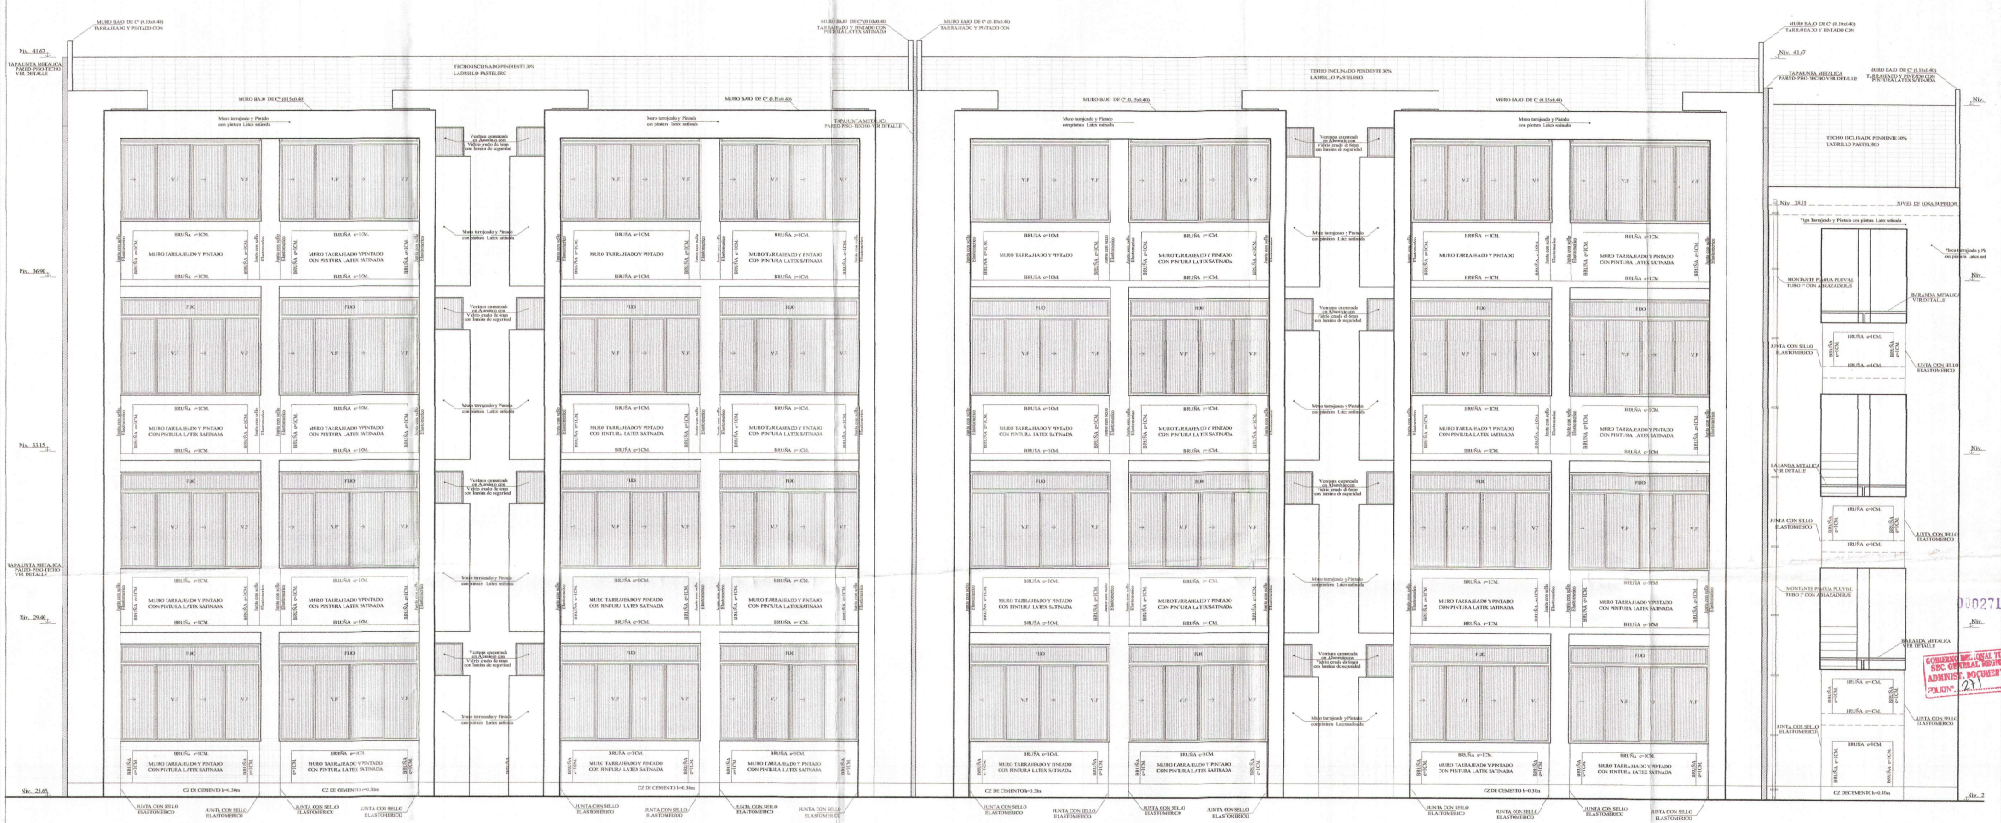

ELEVACION POSTERIO E-2
BLOQUE 1 - AULAS
ESC. 1/50

GOBIERNO REGIONAL TUMBES

GOBIERNO REGIONAL
GERENCIA REGIONAL DE INFRAESTRUCTURA
SUE. GERENCIA DE ESTUDIOS

Gobernador Regional (e):
DR.-JOSÉ ANTONIO ALEMÁN INFANTE

Gerencia General:
EC.WILMER JUAN BENITES PORRAS

VºBº Gerencia Regional de Infraestructura:
ING FRANZ JAMES ARIA VERA

Proyecto:
"MEJORAMIENTO DEL SERVICIO EDUCATIVO BASICAREGULAR DE LA INSTITUCIÓN EDUCATIVA N°001 EFRAÍN ARCAYA ZEVALLOS DEL DISTRITO Y PROVINCIA DE ZARUMILLA, REGIÓN DE TUMBES"

Apoderado sub Gerencia de Estudios:
ING RAMOS LIMA CABALLAPOMA

Plano:
ARQUITECTURA
BLOQUE 1 - ELEVACIÓN POSTERIOR
LABORATORIOS - NIVEL SECUNDARIA

Proyectista:
ARQ. ABGAEL QUISPE VALLE MEDINA

Escala: 1:50 | Fecha: OCTUBRE 2021 | Lámina Nº: A-17

Ubicación:
CALLE 28 DE JULIO S/N

Topógrafo:

Departamento: ZARUMILLA | Provincia: ZARUMILLA | Distrito: ZARUMILLA

Arq. Abgael Quispe Valle Medina
ARQUITECTO
CAP. Nº 12206

GOBIERNO REGIONAL TUMBES
GERENCIA REGIONAL DE INFRAESTRUCTURA
SUB GERENCIA DE ESTUDIOS
ADMINIST. DOCUMENTARIA
FOLIOS: 21

000271

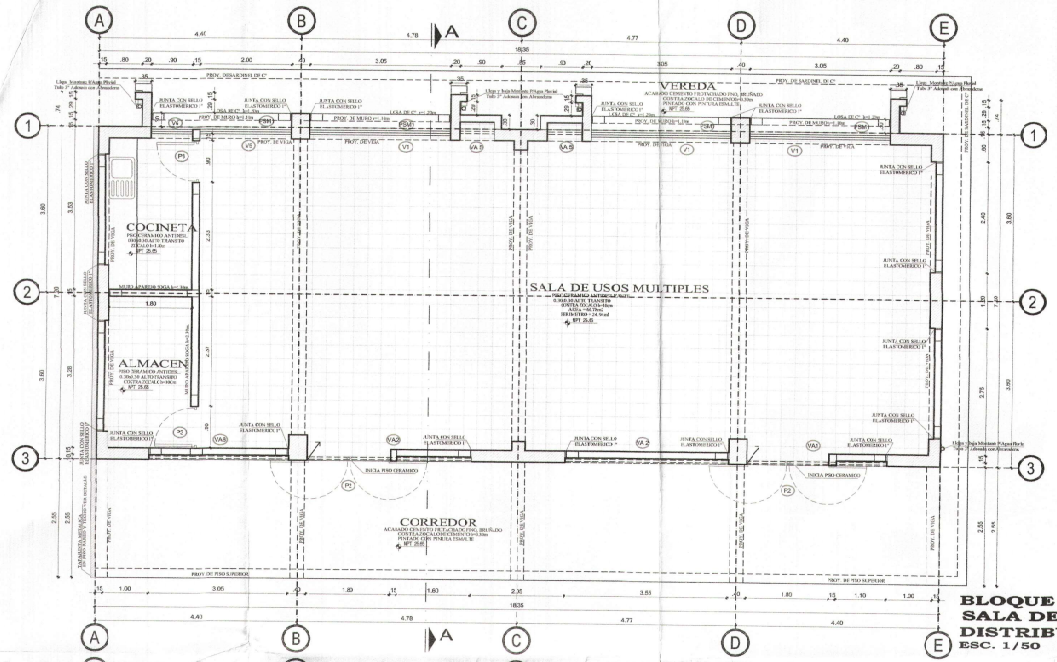

BLOQUE 2
SALA DE USOS MULTIPLES
DISTRIBUCION 1° PISO
ESC. 1/50

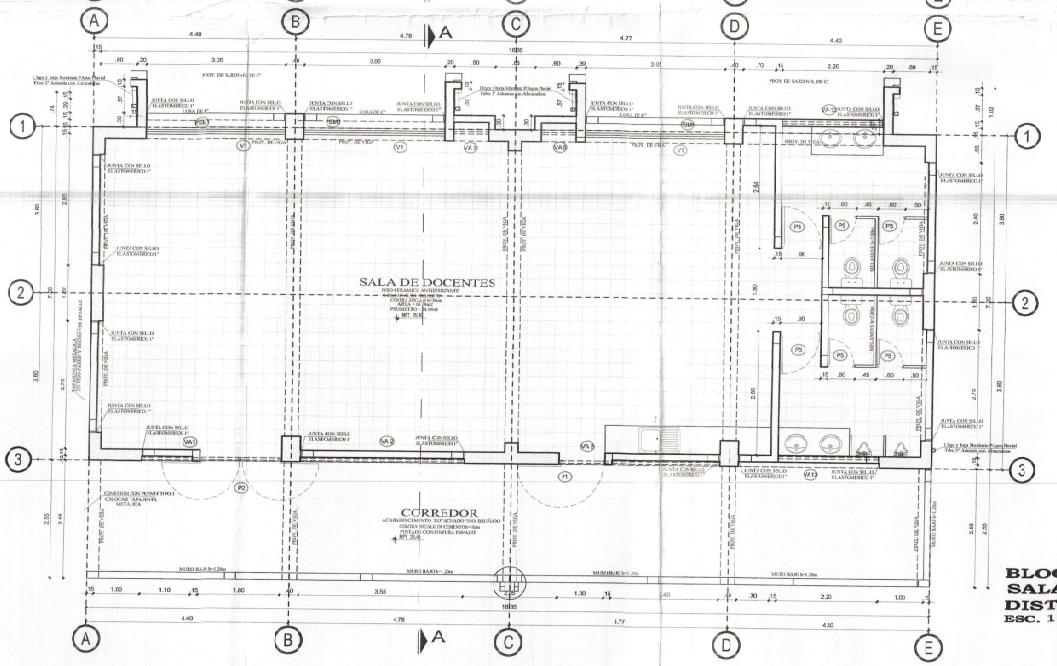

BLOQUE 2
SALA DE USOS MULTIPLES
DISTRIBUCION 2° PISO
ESC. 1/50

CUADRO DE VANOS - VENTANAS BAJAS

TIPO	ALFEIZAR	ANCHO	ALTO	CANT.	AREA	OBSERVACIONES
V-1	1.20	3.35	2.10	16	6.05	Ventana enmarcada en Aluminio con Vidrio crudo de 6mm con lamina de seguridad
V-4	1.20	3.35	2.43	04	24.76	Ventana enmarcada en Aluminio con Vidrio crudo de 6mm con lamina de seguridad
V-5	1.20	1.30	2.10	01	4.23	Ventana enmarcada en Aluminio conVidrio crudo de6mm con lamina de seguridad
V-6	1.20	1.90	2.10	01	1.89	Ventana enmarcada en Aluminio conVidrio crudo de6mm con lamina de seguridad

CUADRO DE VANOS - VENTANAS ALTAS

TIPO	ALFEIZAR	ANCHO	ALTO	CANT.	AREA	OBSERVACIONES
VA-1	2.30	3.175	1.40	02	6.30	Ventana enmarcada en Aluminio con crudo de 6mm conlamina desguridad
VA-2	2.30	3.55	1.40	04	14.20	Ventana enmarcada en Aluminio con crudo de 6mm conlamina desguridad
VA-5	2.60	0.75	0.70	04	2.10	Ventana enmarcada en Aluminio con crudo de 6mm conlamina desguridad
VA-6	2.60	0.75	0.45	02	0.91	Ventana enmarcada en Aluminio con crudo de 6mm con lamina desguridad
VA-8	2.30	1.35	0.98	02	5.67	Ventana enmarcada en Aluminio con crudo de 6mm con lamina de seguridad
VA-9	2.30	1.55	0.98	02	6.64	Ventana enmarcada en Aluminio con crudo de 6mm con lamina de seguridad
VA-10	2.30	1.90	1.40	02	1.88	Ventana enmarcada en Aluminio con crudo de 6mm con lamina de seguridad
VA-11	2.30	1.90	1.40	01	1.90	Ventana enmarcada en Aluminio con crudo de 6mm con lamina de seguridad
VA-12	2.30	1.10	1.40	02	4.41	Ventana enmarcada en Aluminio con crudo de 6mm con lamina de seguridad

CUADRO DE VANOS - PUERTAS

TIPO	ALFEIZAR	ANCHO	ALTO	CANT.	AREA M2	OBSERVACIONES
P-1	------	1.30	2.30	02	4.30	Carpinteria madera - Puerta de Madera Mach hemiseria, Abrir hacia afuera conVisor de vidrio 6mm, seguridad
P-2	------	1.40	2.30	04	15.20	Carpinteria madera - Puerta de Madera Mach hemiseria, Abrir hacia afuera conVisor de vidrio 6mm, seguridad
P-3	------	1.90	2.30	04	7.56	Carpinteria madera - Puerta de Madera Mach hemiseria conCerradura

GOBIERNO REGIONAL TUMBES
GERENCIA REGIONAL DE INFRAESTRUCTURA
SUB GERENCIA DE ESTUDIOS
FOLIO N° 215

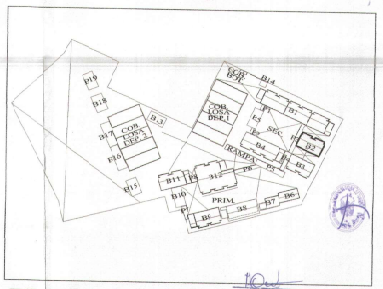

PLANO CLAVE
S/E

1:50 0 1 2 3 4 5 m

Miguel Angel Quevedo Medina
ARQUITECTO
CAP.N° 17216

GOBIERNO REGIONAL TUMBES

GOBIERNO REGIONAL
GERENCIA REGIONAL DE INFRAESTRUCTURA
SUB GERENCIA DE ESTUDIOS

Gobernador Regional (e): DR. JOSE ANTONIO ALEMAN INFANTE
Gerencia General: EC. WILMER JUAN BENTES PORRAS
V°B° Gerencia Regional de Infraestructura: ING. FRANZ JAMES JARA VERA
Aprobado en la Gerencia de Estudios: ING. RAMON LIMA CARRANZA

Proyecto: "MEJAMIENTO DEL SERVICIO EDUCATIVO BASICA REGULAR DE LA INSTITUCIÓN EDUCATIVA N°003 SRAN ARCAY, ZEVALLOS DEL DISTRITO Y PROVINCIA DE ZARUMILLA, REGIÓN DE TUMBES"

Plano: ARQUITECTURA
BLOQUE 2 - PLANTA DE DISTRIBUCIÓN - PRIMER Y SEGUNDO NIVEL NIVE. SECUNDARIA

Proyectista: ARQ. MIGUEL QUEREVALLE MEDINA
Cód.:
Escala: 1:50
Fecha: OCTUBRE 2021
Lamina N°: A-18

Ubicación: CALLE 28 DE JULIO S/N
Departamento: ZARUMILLA
Provincia: ZARUMILLA
Distrito: ZARUMILLA

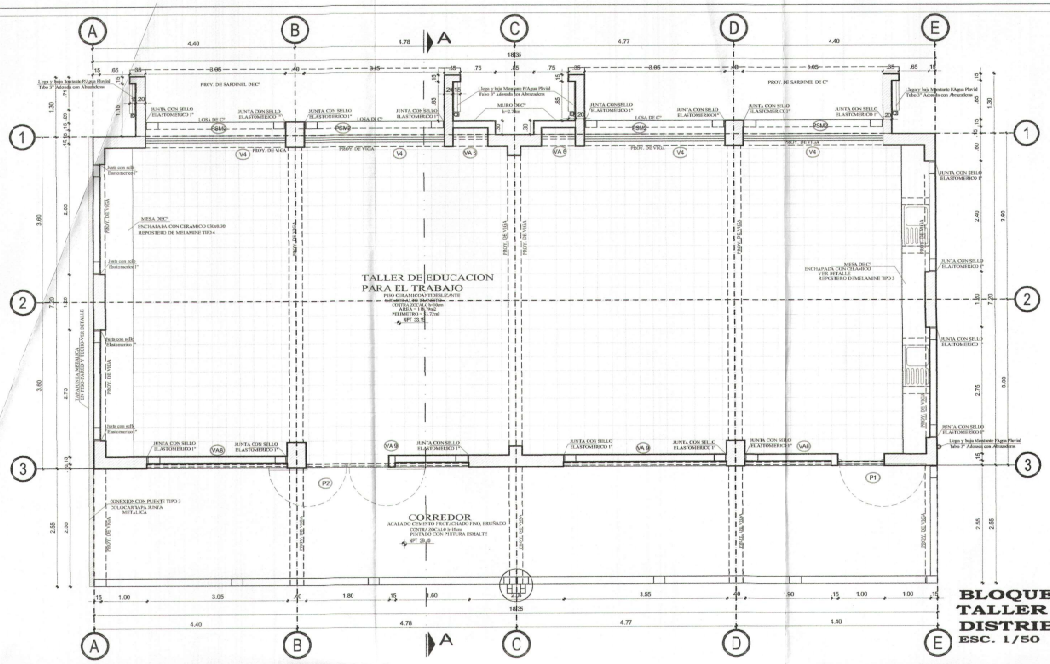

BLOQUE 2
TALLER DE EDUCACION PARA EL TRABAJO
DISTRIBUCION 3° PISO
ESC. 1/50

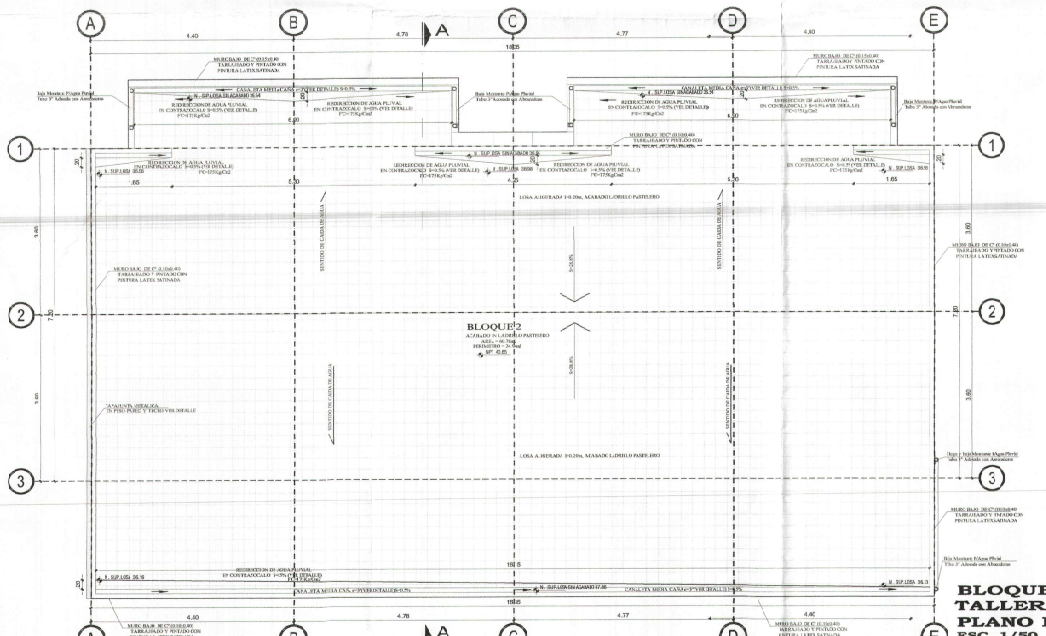

BLOQUE 2
TALLER DE EDUCACION PARA EL TRABAJO
PLANO DE TECHO
ESC. 1/50

CUADRO DE VANOS - VENTANAS BAJAS

TIPO	ALFEIZAR	ANCHO	ALTO	CANT.	AREA	OBSERVACIONES
V-1	1.20	3.05	2.10	06	6.35	Ventana camarada en Aluminio con Vidrio crudo de 6mm con lamina de seguridad
V-4	1.20	3.05	2.03	04	24.76	Ventana camarada en Aluminio con Vidrio crudo de 6mm con lamina de seguridad
V-5	1.20	2.40	2.10	01	4.20	Ventana camarada en Aluminio con Vidrio crudo de 6mm con lamina de seguridad
V-6	1.20	0.90	2.10	01	1.89	Ventana camarada en Aluminio con Vidrio crudo de 6mm con lamina de seguridad

CUADRO DE VANOS - VENTANAS ALTAS

TIPO	ALFEIZAR	ANCHO	ALTO	CANT.	AREA	OBSERVACIONES
VA-1	2.30	1.175	1.00	02	6.35	Ventana camarada en Aluminio con crudo de 6mm con lamina de seguridad
VA-2	2.30	3.55	1.00	04	14.20	Ventana camarada en Aluminio con crudo de 6mm con lamina de seguridad
VA-3	2.60	3.75	0.70	04	2.10	Ventana camarada en Aluminio con crudo de 6mm con lamina de seguridad
VA-4	2.60	3.75	0.63	02	0.95	Ventana camarada en Aluminio con crudo de 6mm con lamina de seguridad
VA-8	2.30	3.05	0.93	02	5.67	Ventana camarada en Aluminio con crudo de 6mm con lamina de seguridad
VA-5	2.30	3.55	0.53	02	6.60	Ventana camarada en Aluminio con crudo de 6mm con lamina de seguridad
VA-10	2.30	3.90	1.00	02	1.80	Ventana camarada en Aluminio con crudo de 6mm con lamina de seguridad
VA-11	2.30	1.90	1.00	01	1.90	Ventana camarada en Aluminio con crudo de 6mm con lamina de seguridad
VA-12	2.30	1.20	1.00	02	4.40	Ventana camarada en Aluminio con crudo de 6mm con lamina de seguridad

CUADRO DE VANOS - PJERTAS

TIPO	ALFEIZAR	ANCHO	ALTO	CANT.	AREA M2	OBSERVACIONES
P-1	------	1.00	2.30	02	4.20	Carpintería madera - Puerta de Madera Mishi lenbrada Abrirhacia afuera con Cher de vidrio 6mm, con lamina de seguridad
P-2	------	1.80	2.30	04	15.21	Carpintería madera - Puerta de Madera Mishi lenbrada Abrirhacia afuera con Cher de vidrio 6mm, con lamina de seguridad
P-3	------	0.90	2.10	04	7.56	Carpintería madera - Puerta de Madera Mishi lenbrada con Cerradura

GOBIERNO REGIONAL TUMBES
GRC. GENERAL REGIONAL
ADMINIST. DOCUMENTARIA
FOLIO N° 05

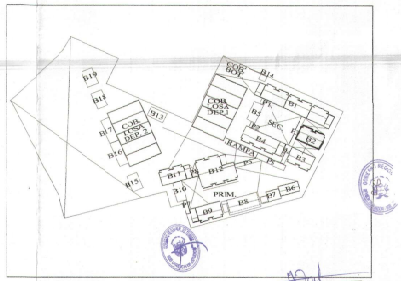

PLANO CLAVE
S/E

1: 50 0 1 2 3 4 5 m

Miguel Angel Saavedra Medina
ARQUITECTO
CAP. N° 17108

GOBIERNO REGIONAL TUMBES
GOBIERNO REGIONAL
GERENCIA REGIONAL DE INFRAESTRUCTURA
SUB GERENCIA DE ESTUDIOS

Gobernador Regional (e): DR. JOSE ANTONIO ALEMAN INFANTE
Gerente General: EC. WILMER JUAN BENTESPORRAS
Sub Gerencia Regional de Infraestructura: MG. FRANZ JAMES JARA VERA
Ayudante sub. Gerencia de Estudios: MG. RAMON LIMA CARBAJAL CMA

Proyecto: MEJORAMIENTO DEL SERVICIO EDUCATIVO BASICA REGULAR DE LA INSTITUCIÓNEDUCATIVA N°103 EFRAIN ARAYA ZEVALLOS DEL DISTRITO Y PROVINCIA DE ZARUMILLA, REGIÓN DE TUMBES"

Plano: ARQUITECTURA
BLOQUE 2 - PLANTA DE DISTRIBUCIÓN - TERCER NIVEL - TECHO NIVEL SECUNDARIA

Propietario: ARQ. MIGUEL CUEREVALO MEDINA
Fecha: OCTUBRE 2021
Lamina N°: A-19

Ubicación: CALLE 28 DE JULIO S/N
Departamento: ZARUMILLA
Provincia: ZARUMILLA
Distrito: ZARUMILLA

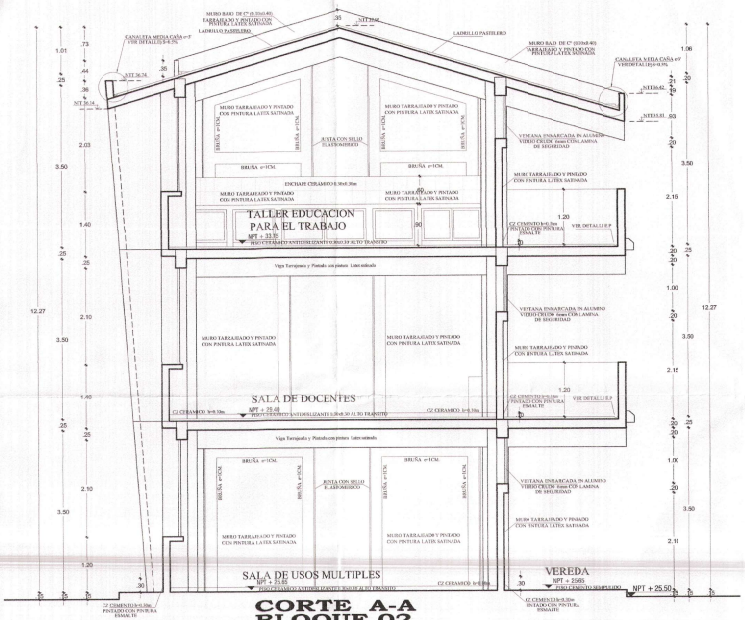

CORTE A-A
BLOQUE 02
ESC. 1/50

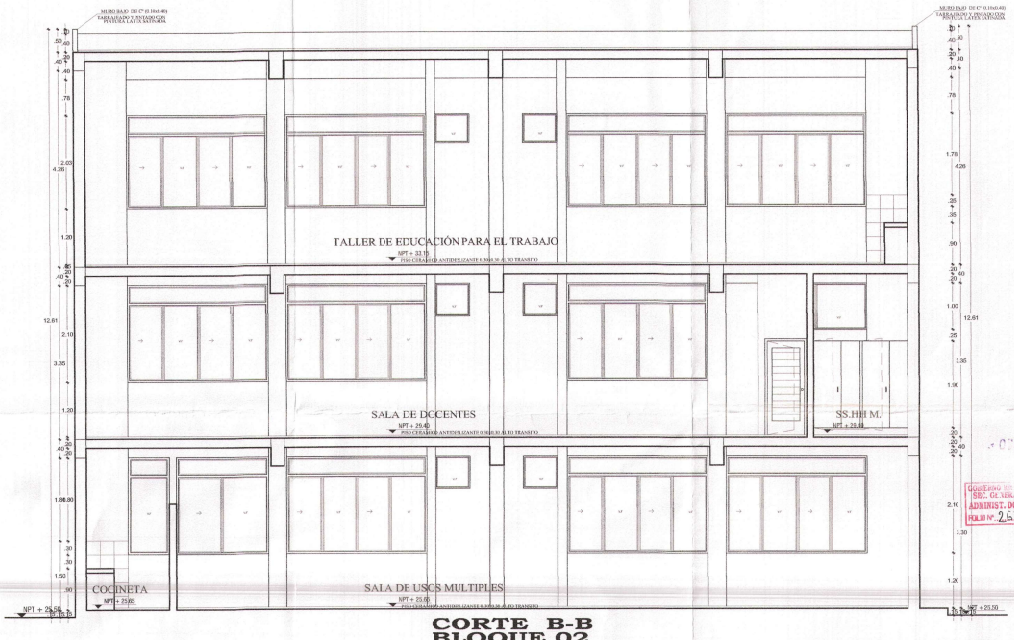

CORTE B-B
BLOQUE 02
ESC. 1/50

1: 50 0 1 2 3 4 5 m

Miguel Angel Querevalú Medina
ARQUITECTO
CAP. N° 17204

GOBIERNO REGIONAL TUMBES

GOBIERNO REGIONAL
GERENCIA REGIONAL DE INFRAESTRUCTURA
SUB. GERENCIA DE ESTUDIOS

Gobernador Regional: DR. JOSE ANTONIO ALEMAN INFANTE
Gerencia General: EC. WILMER JUAN BENITES PORRAS
Proyecto: "MEJORAMIENTO DEL SERVICIO EDUCATIVO BASICA REGULAR DE LA INSTITUCIÓN EDUCATIVA N°093 EFRAÍN ARCAYA ?EVALLOS DEL DISTRITO Y PROVINCIA DE ZARUMILLA, REGIÓN DE TUMBES"
Gerente Regional de Infraestructura: ING. FRANZ JAMES JARA PERA
Aprobado sub. Gerencia de Estudios: ING. RAMÓN LIMA CARHUAPOMA
Plano: ARQUITECTURA
BLOQUE 2 - CORTES A-A,B-B
NIVEL SECUNDARIA
Proyectista: ARQ. MIGUEL QUEREVALÚ MEDINA
Escala: 1:50
Fecha: OCTUBRE 2021
Lamina N°: A-23
Ubicación: CALLE 28 DE JULIO S/N
Topografo:
Departamento: ZARUMILLA
Provincia: ZARUMILLA
Distrito: ZARUMILLA

GOBIERNO REGIONAL TUMBES
SEC. GENERAL REGIONAL
ADMINIST. DOCUMENTARIA
FOLIO N° 258

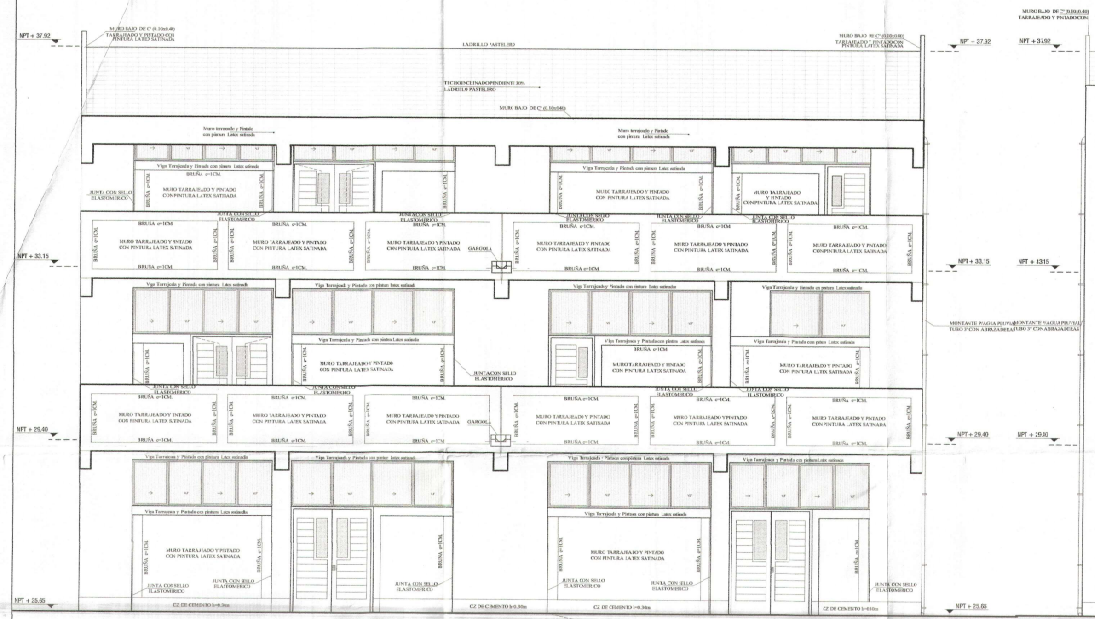

ELEVACION FRONTAL
BLOQUE 02
ESC. 1/50

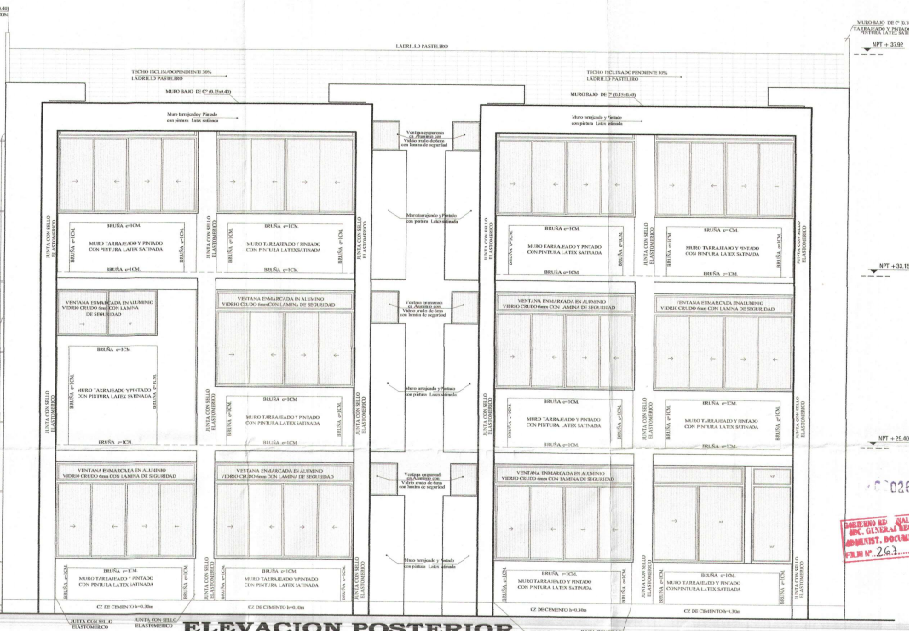

ELEVACION POSTERIOR
BLOQUE 02
ESC. 1/50

1: 50 0 1 2 3 4 5 m

GOBIERNO REGIONAL TUMBES

GOBIERNO REGIONAL
GERENCIA REGIONAL DE INFRAESTRUCTURA
SUB. GERENCIA DE ESTUDIOS

Gobernador Regional (e): DR. JOSE ANTONIO NEMAN INFANTE
Gerencia General: ECC. YILMER JUAN BENITES PORRAS
V°B° Gerencia Regional de Infraestructura: ING. FRANZ JAMES JARA VERA
Asistente adm. Gerencia de Estudios: ING. RAMON LIMA CARHUAPOMA

Proyecto:

Plano:
ARQUITECTURA
BLOQUE 2 - ELEVACIONES
NIVEL SECUNDARIA

Proyectista: ARQ. MIGUEL CUEREVALO MEDINA
Cód.:
Escala: 1:50
Fecha: OCTUBRE 2021
Lámina N°: A-21

Ubicación: CA. LE 28 DE JULIO S/N
Topografía:
Departamento: ZARUMILLA
Provincia: ZARUMILLA
Distrito: ZARUMILLA

GOBIERNO REGIONAL TUMBES
GRR. GERENCIA REGIONAL DE INFRAESTRUCTURA
FOLIO N° 263

Miguel Angel Cuerevalo Medina
ARQUITECTO
CAP. N° 17268

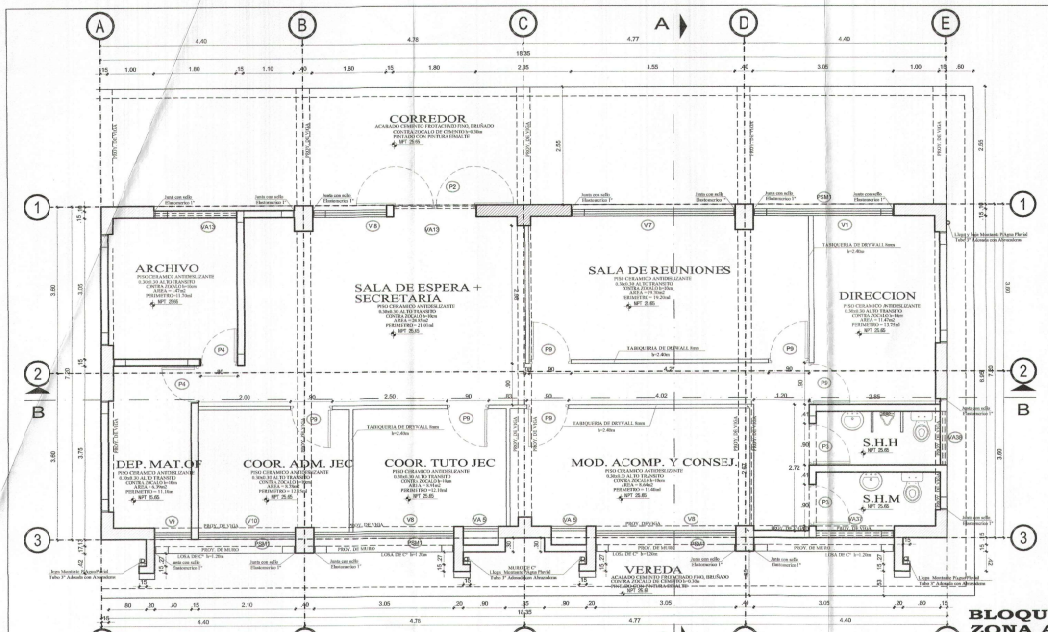

BLOQUE 3
ZONA ADMINISTARTIVA
DISTRIBUCION 1° PISO
ESC. 1/50

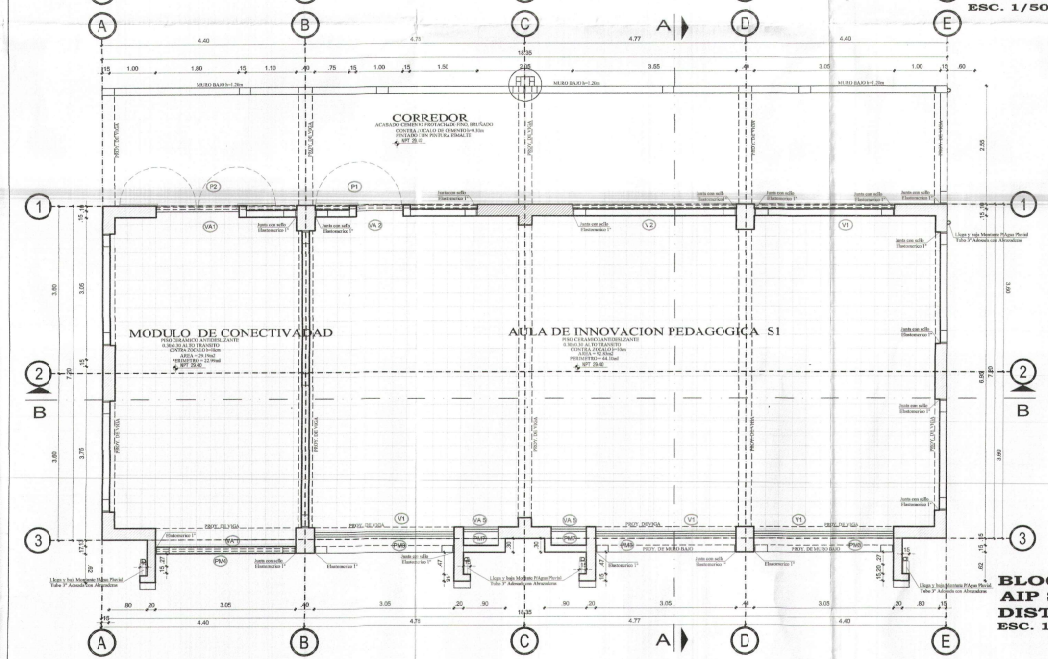

BLOQUE 3
AIP S1
DISTRIBUCION 2° PISO
ESC. 1/50

1: 50 0 1 2 3 4 5 m

CUADRO DE VANOS - VENTANAS BAJAS

TIPO	ALFEIZAR	ANCHO	ALTO	CANT.	AREA	OBSERVACIONES
V-1	1.20	3.05	2.10	09	6.05	Ventana enmarcada en Aluminio con Vidrio crudo de 6mm con lamina de seguridad
V-4	1.20	3.05	2.03	02	24.76	Ventana enmarcada en Aluminio con Vidrio crudo de 6mm con lamina de seguridad
V-7	1.20	3.55	2.10	01	7.45	Ventana enmarcada en Aluminio con Vidrio crudo de 6mm con lamina de seguridad
V-8	1.20	1.60	2.10	01	3.36	Ventana enmarcada en Aluminio con Vidrio crudo de 6mm con lamina de seguridad
V-9	1.20	0.80	2.10	01	1.68	Ventana enmarcada en Aluminio con Vidrio crudo de 6mm con lamina de seguridad
V-10	1.20	2.10	2.10	01	4.41	Ventana enmarcada en Aluminio con Vidrio crudo de 6mm con lamina de seguridad
V-11	1.20	1.13	2.10	01	2.37	Ventana enmarcada en Aluminio con Vidrio crudo de 6mm con lamina de seguridad
V-12	1.20	1.13	2.03	01	2.29	Ventana enmarcada en Aluminio con Vidrio crudo de 6mm con lamina de seguridad

CUADRO DE VANOS - VENTANAS ALTAS

TIPO	ALFEIZAR	ANCHO	ALTO	CANT.	AREA	OBSERVACIONES
VA-2	1.30	3.55	1.00	04	14.20	Ventana enmarcada en Aluminio con crudo de 6mm con laminade seguridad
VA-5	2.60	0.75	0.70	04	2.10	Ventana enmarcada en Aluminio con crudo de 6mm con laminade seguridad
VA-6	2.60	0.75	0.63	02	0.95	Ventana enmarcada en Aluminio con crudo de 6mm con laminade seguridad
VA-8	1.30	3.05	0.93	03	8.50	Ventana enmarcada en Aluminio con crudo de 6mm con laminade seguridad
VA-9	1.30	3.55	0.93	02	6.60	Ventana enmarcada en Aluminio con crudo de 6mm con laminade seguridad
VA-1'	1.30	1.80	1.00	02	1.80	Ventana enmarcada en Aluminio con crudo de 6mm con laminade seguridad
VA-1'	1.30	1.78	1.00	01	1.90	Ventana enmarcada en Aluminio con crudo de 6mm con laminade seguridad
VA-3'	1.30	1.78	1.00	01	1.90	Ventana enmarcada en Aluminio con crudo de 6mm con laminade seguridad
VA-3'	1.30	1.16	1.00	01	1.90	Ventana enmarcada en Aluminio con crudo de 6mm con laminade seguridad

CUADRO DE VANOS - PUERTAS

TIPO	ALFEIZAR	ANCHO	ALTO	CANT.	AREA M2	OBSERVACIONES
P-1	------	1.00	2.30	03	6.30	Carpintería madera - Puerta de Madera Machi hemblenda Abrir hacia afuera con Visor de vidrio 6mm, con lamina de seguridad
P-2	------	1.80	2.30	03	11.34	Carpintería madera - Puerta de Madera Machi hemblenda Abrir hacia afuera con Visor de vidrio 6mm, con lamina de seguridad
P-3	------	0.90	2.10	02	3.78	Carpintería madera - Puerta de Madera Machi hemblenda con Cerrajeria
P-4	------	0.80	2.10	02	3.36	Carpintería madera - Puerta de Madera Machi hemblenda con Cerrajeria
P-9	------	0.90	2.10	06	3.36	Carpintería madera - Puerta de Madera Machi hemblenda con Cerrajeria

CUADRO DE VANOS - PROTECTORES METALICOS

TIPO	ALFEIZAR	ANCHO	ALTO	CANT.	OBSERVACIONES
PM-3	1.20	3.15	2.20	05	PROTECTOR METALICO - FARILLA LISA DE SECCION CUADRADA 3/8"
PM-4	2.30	3.275	1.10	02	PROTECTOR METALICO - FARILLA LISA DE SECCION CUADRADA 3/8"
PM-5	2.30	1.88	1.10	02	PROTECTOR METALICO - FARILLA LISA DE SECCION CUADRADA 3/8"
PM-6	1.20	1.23	2.20	01	PROTECTOR METALICO - FARILLA LISA DE SECCION CUADRADA 3/8"
PM-7	2.60	0.85	0.80	04	PROTECTOR METALICO - FARILLA LISA DE SECCION CUADRADA 3/8"
PM-8	1.20	3.15	2.13	02	PROTECTOR METALICO - FARILLA LISA DE SECCION CUADRADA 3/8"
PM-9	2.60	0.85	0.73	02	PROTECTOR METALICO - FARILLA LISA DE SECCION CUADRADA 3/8"
PM-10	1.20	1.23	2.13	01	PROTECTOR METALICO - FARILLA LISA DE SECCION CUADRADA 3/8"
PM-11	2.30	3.15	1.05	01	PROTECTOR METALICO - FARILLA LISA DE SECCION CUADRADA 3/8"

0266
GOBIERNO REGIONAL TUMBES
SEC. TECNICA
ADMINIST. DOCUMENTARIA
FOLIO N°...266

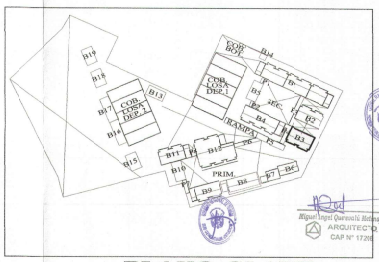

PLANO CLAVE
S/E

GOBIERNO REGIONAL TUMBES

GOBIERNO REGIONAL
GERENCIA REGIONAL DE INFRAESTRUCTURA
SUB. GERENCIA DE ESTUDIOS

Gobernador Regional (e): GR. JOSE ANTONIO ALEMAN INFANTE
Gerencia General: LIC. WILMER JUAN BENITES PORRAS
VºBº Gerencia Regional de Infraestructura: ING. FRANZ JAIMES JARA VERA
Aprobado por: Gerencia de Estudios: ING. RAMÓN LIMP CARHUPOMA

Proyecto:
"MEJORAMIENTO DEL SERVICIO EDUCATIVO BASICA REGULAR DE LA INSTITUCIÓN EDUCATIVA Nº 003 EVAÑ ARCAYA ZEVALLOS DEL DISTRITO Y PROVINCIA DE ZARUMILLA, REGIÓN DE TUMBES"

Plano:
ARQUITECTURA
BLOQUE 3 - PLANTA DE DISTRIBUCIÓN - PRIMER Y SEGUNDO NIVEL NIVEL SECUNDARIA

Proyectista: ARQ. MIGUEL QUERVALÚ MEDINA
Cad:
Escala: 1:50
Fecha: OCTUBRE 2021
Lamina Nº: A-22

Ubicación: CALLE 28 DE JULIO S/N
Topógrafo:
Departamento: ZARUMILLA
Provincia: ZARUMILLA
Distrito: ZARUMILLA

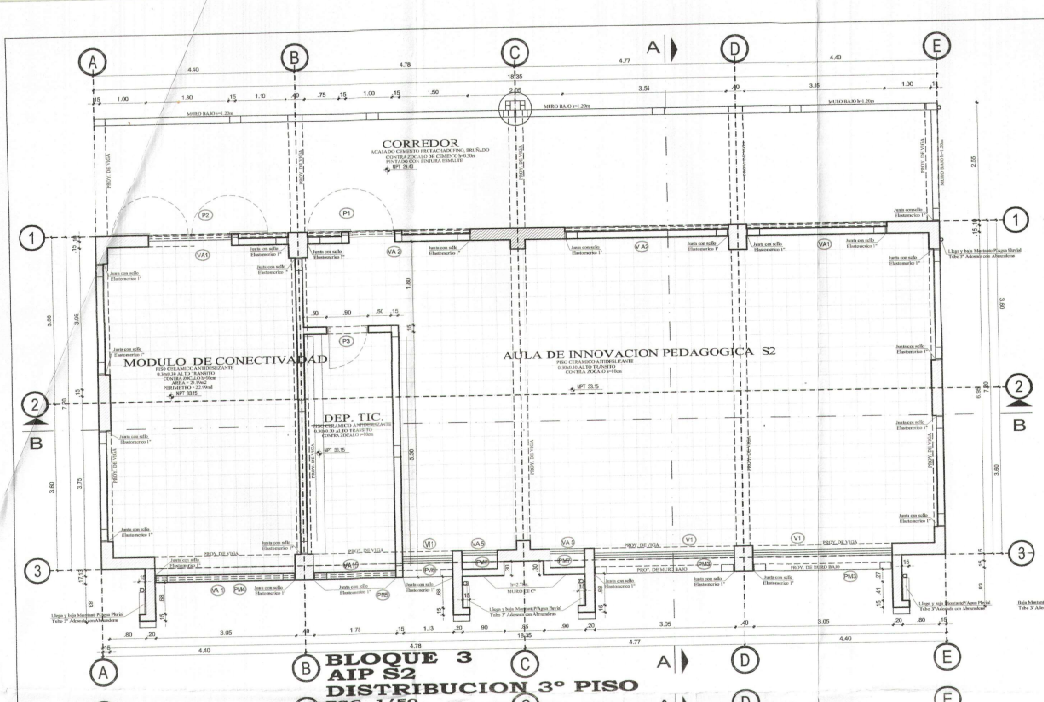

BLOQUE 3
AIP S2
DISTRIBUCION 3° PISO
ESC. 1/50

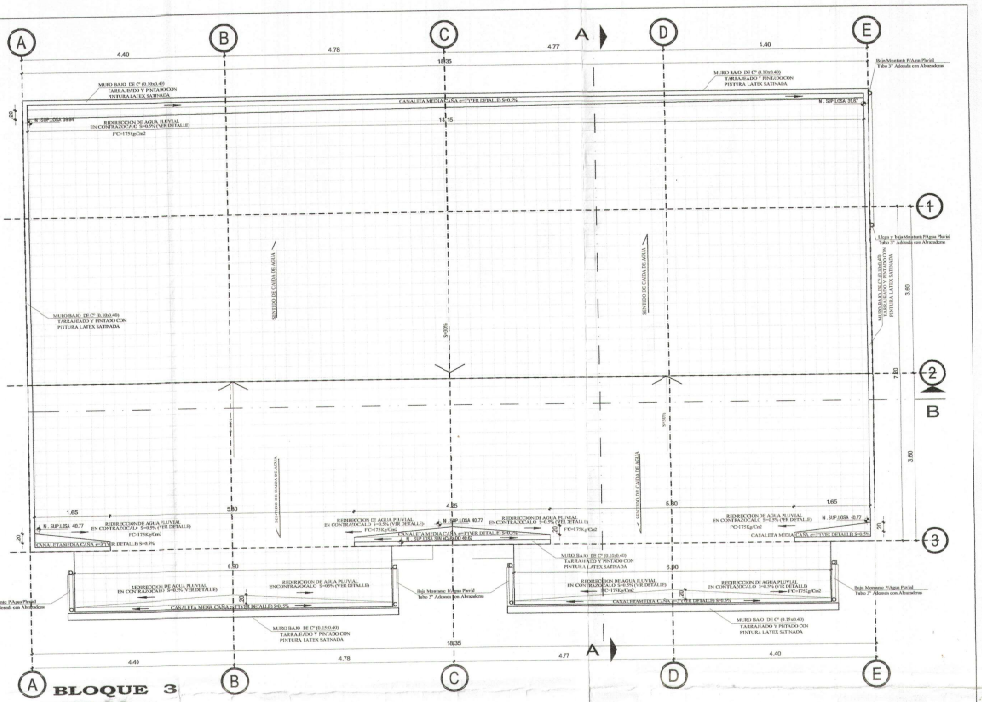

BLOQUE 3
AIP S3
PLANO DE TECHOS
ESC. 1/50

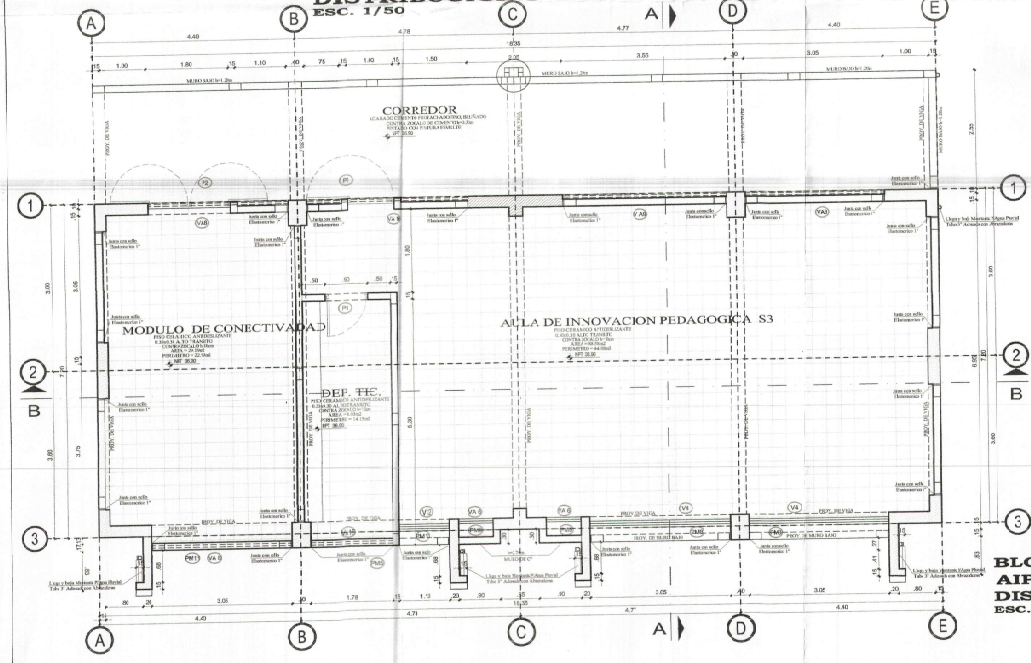

BLOQUE 3
AIP S3
DISTRIBUCION 4° PISO
ESC. 1/50

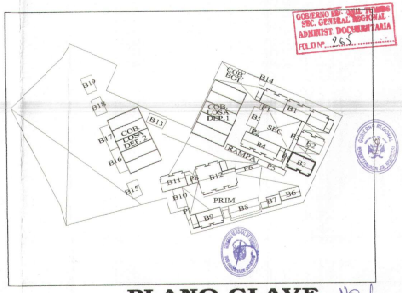

PLANO CLAVE
S/E

1:50 0 1 2 3 4 5 m

GOBIERNO REGIONAL TUMBES

GOBIERNO REGIONAL
GERENCIA REGIONAL DE INFRAESTRUCTURA
SUB. GERENCIA DE ESTUDIOS

Gobernador Regional (e): DR. JOSE ANTONIO ALEMÁN INFANTE
Gerencia Central: EC. WILMER JUAN BENITES PORRAS
V°B° Gerencia Regional de Infraestructura: ING. FRANK JAMES JARA VERA
Jefatura sub. Gerencia de Estudios: ING. RAMON LIMA CARHUAPOMA

Proyecto: "MEJORAMIENTO DEL SERVICIO EDUCATIVO BASICA REGULAR DE LA INSTITUCIÓN EDUCATIVA N°123 EFRAIN ARCAYA ZEVALLOS DEL DISTRITO Y PROVINCIA DE ZARUMILLA, REGION DE TUMBES"

Proyectista: ARQ. MIGUEL GUEREVALO MERINA — Cod:

Plano: ARQUITECTURA

ELOQUE 3 - PLANTA DE DISTRIBUCION, TERCER Y CUARTO NIVEL-TECHO NIVEL SECUNDARIA

Escala: 1:50 — Fecha: OCTUBRE 2021 — Lamina N°: A-23

Ubicación: CALLE 28 DE JULIO S/N — Topógrafo: — Departamento: ZARUMILLA — Provincia: ZARUMILLA — Distrito: ZARUMILLA

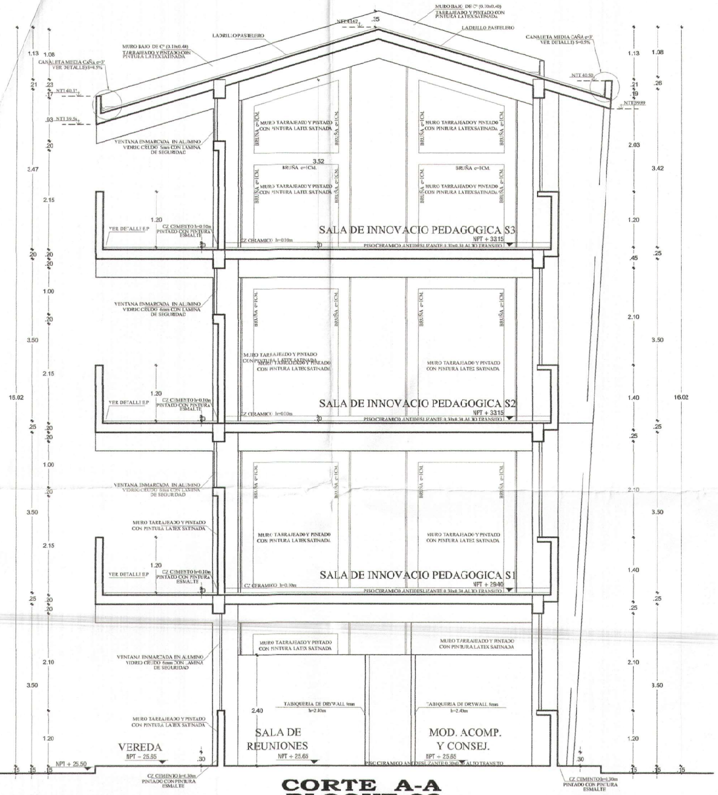

CORTE A-A
BLOQUE 03
ESC. 1/50

CORTE B-B
BLOQUE 03
ESC. 1/50

1: 50 0 1 2 3 4 5 m

Miguel Angel Cuerevalo Medina
ARQUITECTO
CAP. N° 17208

000264

GOBIERNO REGIONAL TUMBES
SUB. GERENCIA REGIONAL
ADMINIST. DOCUMENTARIA
FOLIO N. 264

GOBIERNO REGIONAL TUMBES

GOBIERNO REGIONAL
GERENCIA REGIONAL DE INFRAESTRUCTURA
SUB. GERENCIA DE ESTUDIOS

Gobernador Regional (e):	DR. JOSÉ ANTONIO ALEMÁN INFANTE
Gerente General:	EC. WILMER JUAN BENITES PORRAS
V°B° Gerencia Regional de Infraestructura:	ING. FRANZ JAMES JARA VERA
Aprobado sub. Gerencia de Estudios:	ING. RAMÓN LIMA CARHUAPOMA

Proyecto: "MEJORAMIENTO DEL SERVICIO EDUCATIVO BASICA REGULAR DE LA INSTITUCIÓN EDUCATIVA N°093 EFRAÍN ARCAYA ZEVALLOS DEL DISTRITO Y PROVINCIA DE ZARUMILLA, REGIÓN DE TUMBES"

Plano: **ARQUITECTURA**
BLOQUE 3 - CORTES A-A,B-B
NIVEL SECUNDARIA

Proyectista:	ARQ. MIGUEL CUEREVALO MEDINA
Escala:	1:50
Fecha:	OCTUBRE 2021
Lamina N°:	A-24

Ubicación:	Topógrafo:	Departamento:	Provincia:	Distrito:
CALLE 28 DE JULIO S/N		ZARUMILLA	ZARUMILLA	ZARUMILLA

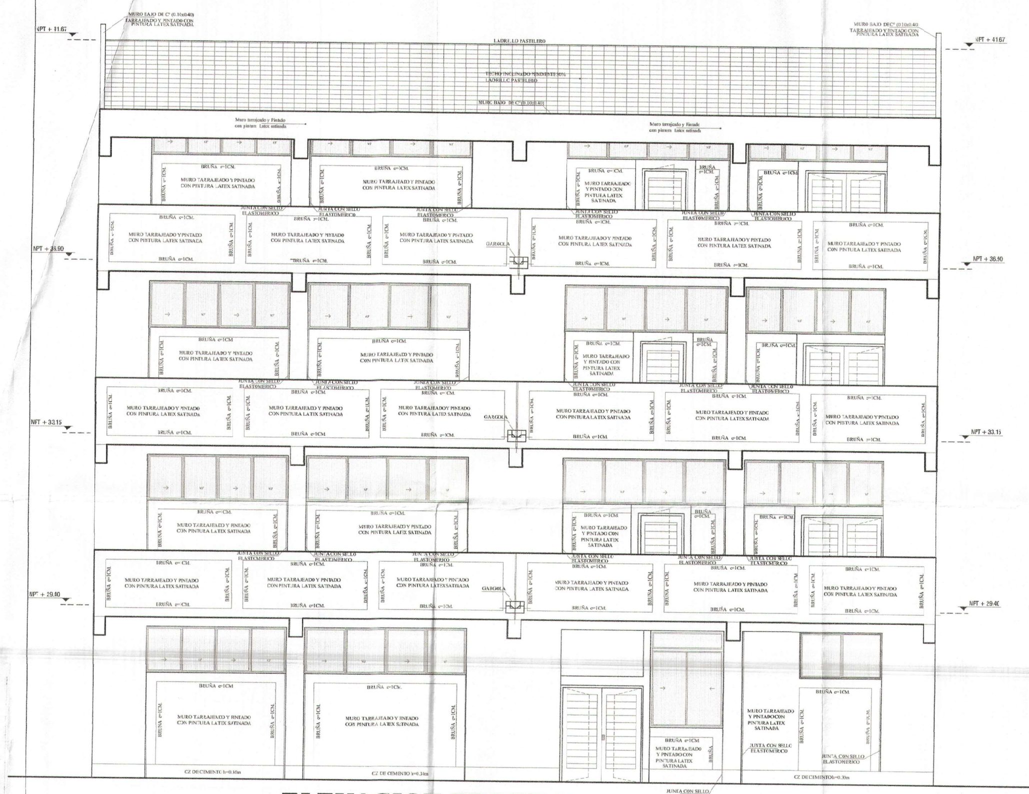

ELEVACION FRONTAL
BLOQUE 03
ESC. 1/50

ELEVACION POSTERIOR
BLOQUE 03
ESC. 1/50

1: 50 0 1 2 3 4 5 m

GOBIERNO REGIONAL TUMBES	
GOBIERNO REGIONAL GERENCIA REGIONAL DE INFRAESTRUCTURA SUB. GERENCIA DE ESTUDIOS	Gobernador Regional (e): DR. JOSÉ ANTONIO ALEMÁN INFANTE Gerencia General: EC. WILMER JUAN BENITES PORRAS
Proyecto: "MEJORAMIENTO DEL SERVICIO EDUCATIVO BASICA REGULAR DE LA INSTITUCIÓN EDUCATIVA N°093 EFRAÍN ARCAYA ZEVALLOS DEL DISTRITO Y PROVINCIA DE ZARUMILLA, REGIÓN DE TUMBES"	V°B° Gerencia Regional de Infraestructura: ING. FRANZ JAMES JARA VERA Aprobado sub. Gerencia de Estudios: ING. RAMÓN LIMA CARHUAPOMA
Plano: ARQUITECTURA BLOQUE 3 - ELEVACIONES NIVEL SECUNDARIA	Proyectista: ARQ. MIGUEL QUEREVALÚ MEDINA Escala: 1:50 — Fecha: OCTUBRE 2021 — Lamina N°: A-25
Ubicación: CALLE 28 DE JULIO S/N — Topógrafo: — Departamento: ZARUMILLA	Provincia: ZARUMILLA — Distrito: ZARUMILLA

Miguel Querevalú Medina
ARQUITECTO
CAP N° 17206

GOBIERNO REGIONAL TUMBES SEC. GENERAL REGIONAL ARCHIVO DOCUMENTARIO
FOLIO N° 263

0263

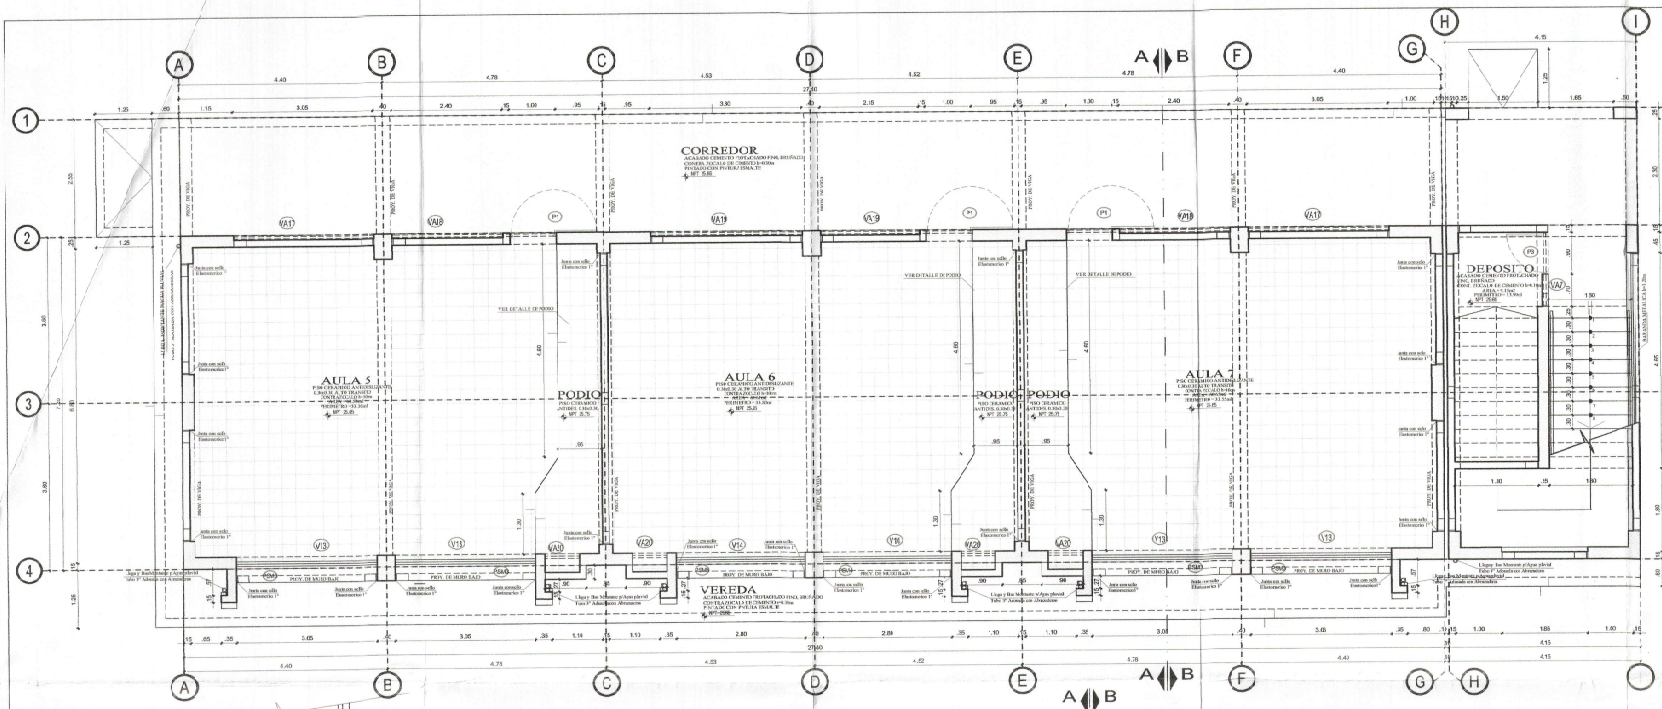

BLOQUE 4
AULAS
DISTRIBUCION 1° PISO
ESC. 1/50

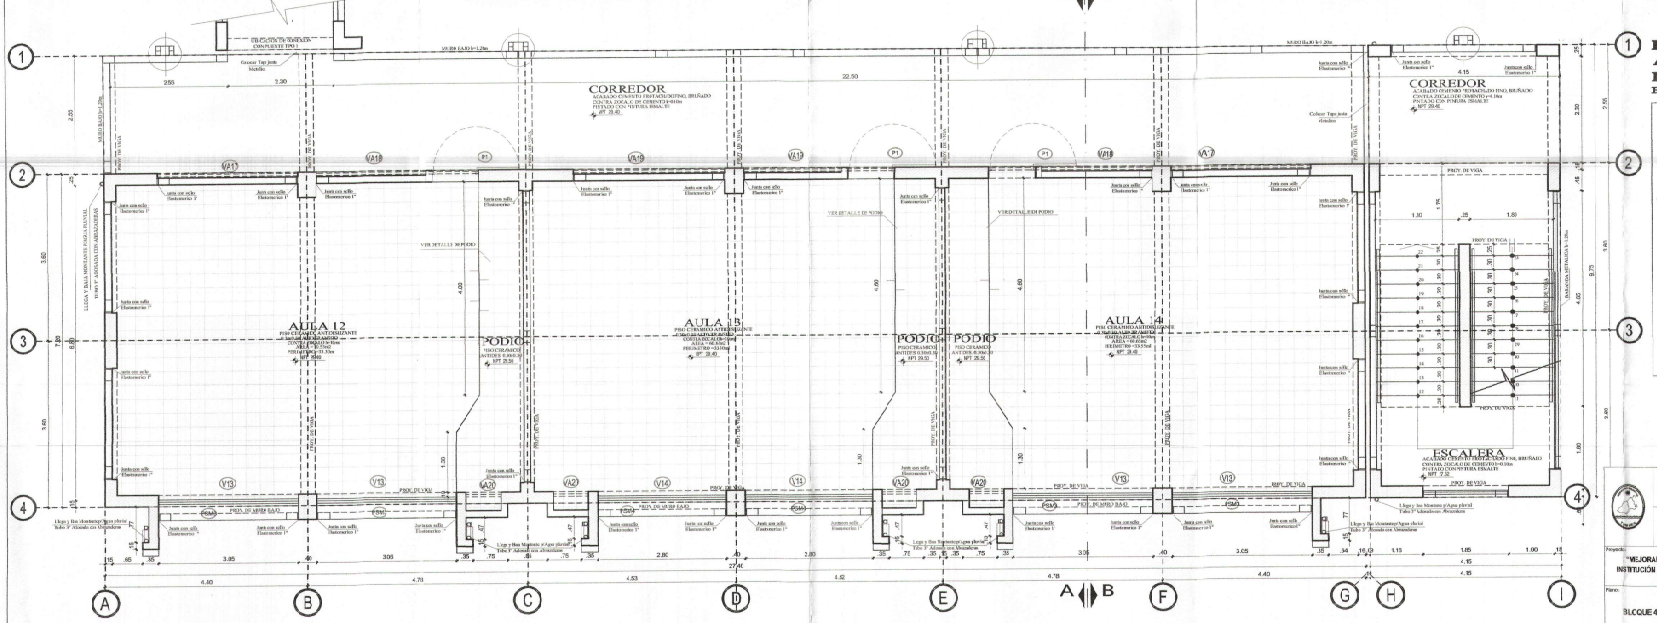

BLOQUE 4
AULAS
DISTRIBUCION 2° PISO
ESC. 1/50

GOBIERNO REGIONAL TUMBES
SUB. GENERAL REGIONAL
ADMINIST. DOCUMENTARIA
FOLIO N°. 26

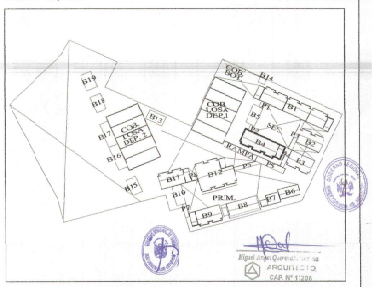

PLANO CLAVE
S/E

1: 50 0 1 2 3 4 5 m

GOBIERNO REGIONAL TUMBES

GOBIERNO REGIONAL
GERENCIA REGIONAL DE INFRAESTRUCTURA
SUB. GERENCIA DE ESTUDIOS

Gobernador Regional (e): DR. JOSE ANTONIO ALEMÁ INFANTE
Gerencia General: ES. WILMER JUAN BENITES PORRAS
V°B° Gerencia Regional de Infraestructura: ING. FRANZ JAMES JARA VERA
Aprobado sub. Gerencia de Estudios: ING. RAMÓN LIMA CASHUACIMA
Proyectista: ARQ. MIGUEL QUIEREVALÚ MEDINA Cod:

Proyecto: "MEJORAMIENTO DEL SERVICIO EDUCATIVO BASICA REGULAR DE LA INSTITUCIÓN EDUCATIVA N°86 EFRAÍN ARCILA ZEVALLOS DEL DISTRITO Y PROVINCIA DE ZARUMILLA, REGIÓN DE TUMBES"

Plano: **ARQUITECTURA**
BLOQUE 4 - PLANTA DE DISTRIBUCIÓN - PRIMER Y SEGUNDO NIVEL NIVEL SECUNDARIA

Escala: 1:50 Fecha: OCTUBRE 2021 Lamina N°: A-26

Ubicación: CALLE 28 DE JULIO S/N Topografía: Departamento: ZARUMILLA Provincia: ZARUMILLA Distrito: ZARUMILLA

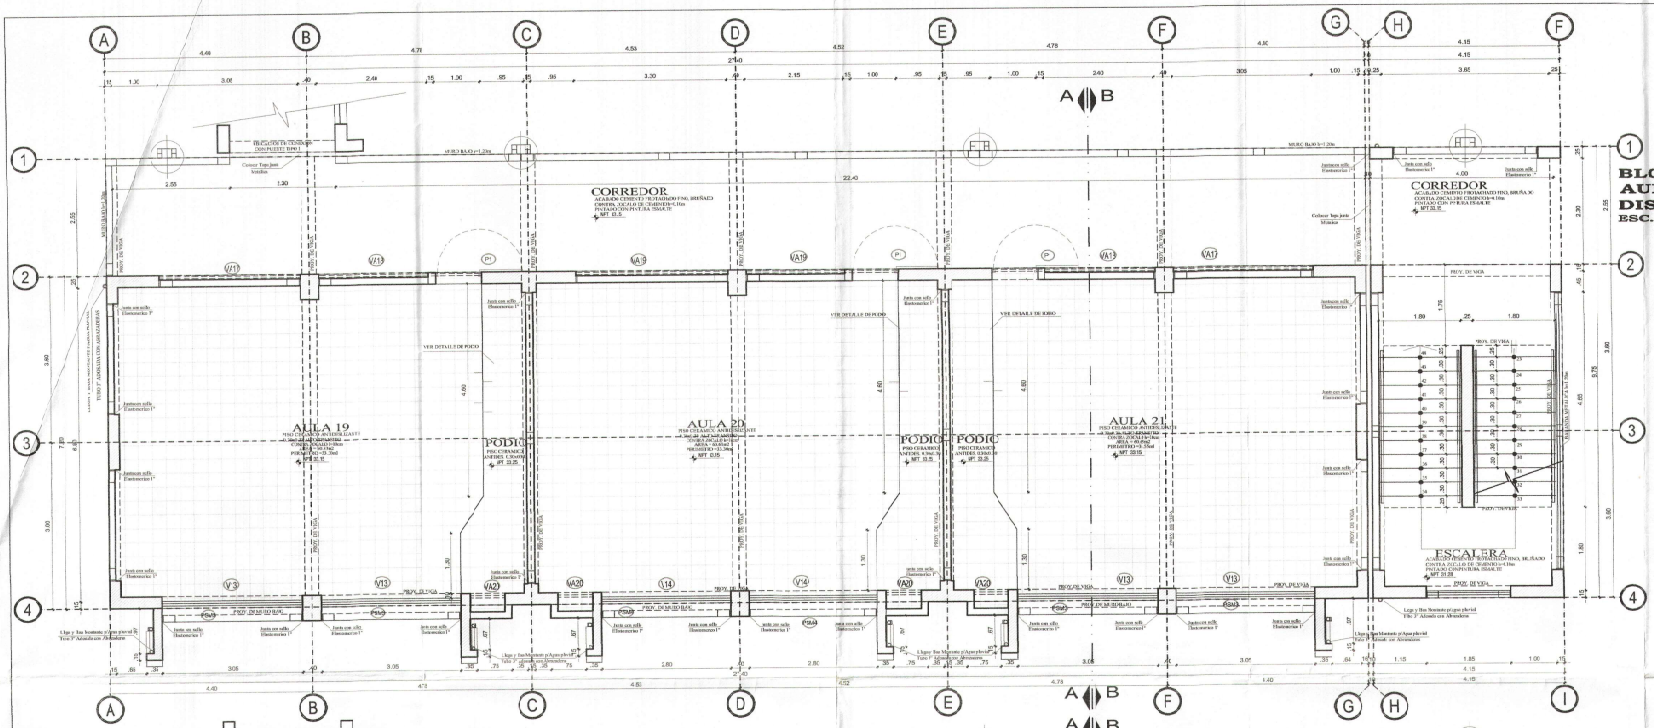

BLOQUE 4
AULAS
DISTRIBUCION 3° PISO
ESC. 1/50

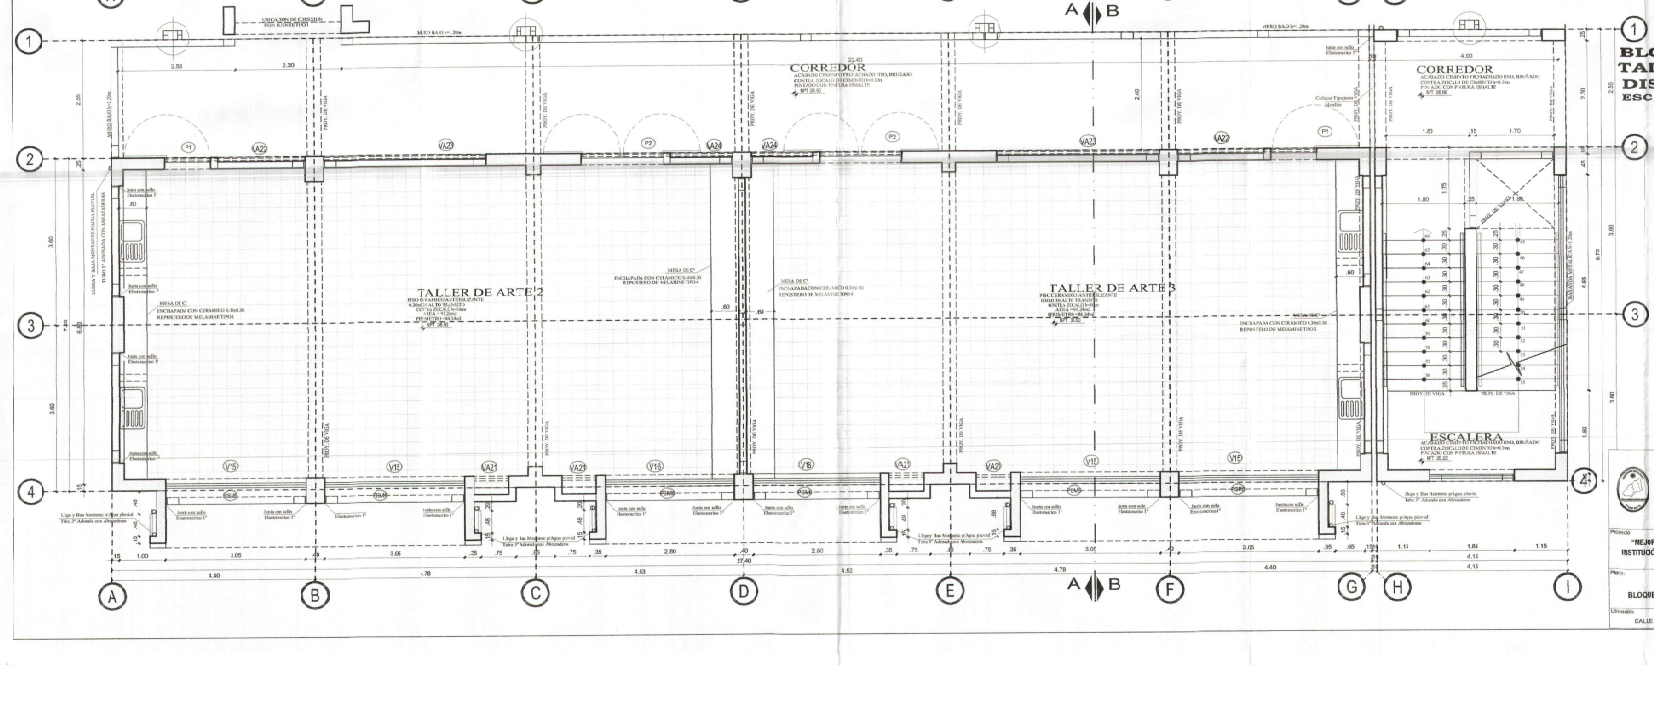

BLOQUE 4
TALLER DE ARTE 2 Y 3
DISTRIBUCION 4° PISO
ESC. 1/50

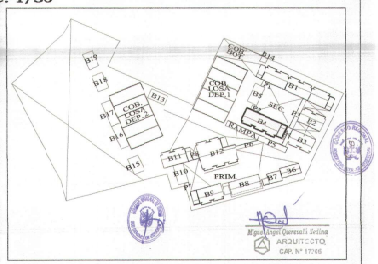

PLANO CLAVE
S/E

1:50 0 1 2 3 4 5 m

GOBIERNO REGIONAL TUMBES

GOBIERNO REGIONAL
GERENCIA REGIONAL DE INFRAESTRUCTURA
SUB GERENCIA DE ESTUDIOS

Gobernador Regional(e): DR. JOSE ANTONIO ALBAN INFANTE
Gerente General: EC. WILMER JUAN BENITES PORRAS
V°B° Gerencia Regional de Infraestructura: ING. FRANZ JAVIES JARA VERA
Apoderado sub. Gerencia de Estudios: ING. RAMÓN LAMA CARHUAPOMA

Proyecto: "REJARMIENTO DE SERVICIO EDUCATIVO BASICA REGULAR DE LA INSTITUCIÓN EDUCATIVA N°093 FRANCAYA, ZEVALLOS DEL DISTRITO Y PROVINCIA DE ZARUMILLA, REGIÓN DE TUMBES"

Plano: ARQUITECTURA
BLOQUE 4 - PLANTA DE DISTRIBUCIÓN - TERCER Y CUARTO NIVEL NIVEL SECUNDARIA

Proyectista: ARQ. MIGUEL OLEREVALI MEDINA
Escala: 1:40 | Fecha: OCTUBRE 2021 | Lamina Nº: A-27
Ubicación: CALLE 28 DE JULIO SIN | Topogr. | Departamento: ZARUMILLA | Provincia: ZARUMILLA | Distrito: ZARUMILLA

Arq. Miguel Olerevali Medina
ARQUITECTO
CAP. N° 17746

GOBIERNO REG. TUMBES
DIR. GENERAL REGIONAL
ADMINIS. DOCUMENTARIA
FOLIO N°. 261

-000261

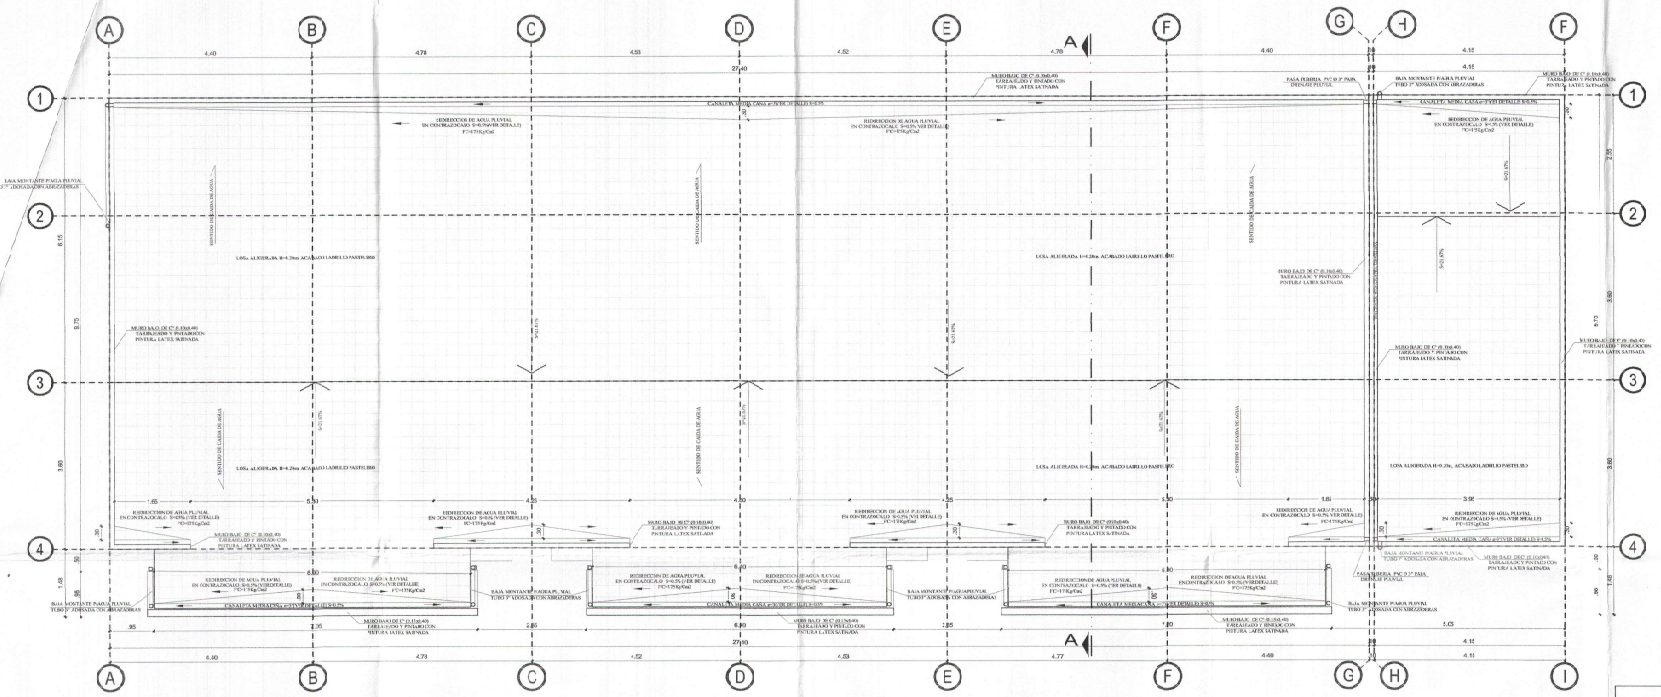

BLOQUE 4
TALLER DE ARTE 2 Y 3
PLANO DE TECHO
ESC. 1/50

CUADRO DE VANOS - VENTANAS ALTAS

TIPO	ALFEIZAR	ANCHO	ALTO	CANT.	AREA	OBSERVACIONES
V-A7	2.10	1.50	1.4	01	15.17	Ventana enmarcada en Aluminio con vidrio crudo de 6mm con laminado seguridad
V-A17	2.30	3.05	0.90	06	16.47	Ventana enmarcada en Aluminio con vidrio crudo de 6mm con laminado seguridad
V-A18	2.30	3.55	0.90	06	19.17	Ventana enmarcada en Aluminio con vidrio crudo de 6mm con laminado seguridad
V-A19	2.30	3.30	0.90	06	17.82	Ventana enmarcada en Aluminio con vidrio crudo de 6mm con laminado seguridad
V-A20	2.60	0.75	0.60	12	5.40	Ventana enmarcada en Aluminio con vidrio crudo de 6mm con laminado seguridad
V-A21	2.60	0.75	0.53	04	1.59	Ventana enmarcada en Aluminio con vidrio crudo de 6mm con laminado seguridad
V-A22	2.30	3.05	0.80	02	3.86	Ventana enmarcada en Aluminio con vidrio crudo de 6mm con laminado seguridad
V-A23	2.30	3.55	0.80	02	3.89	Ventana enmarcada en Aluminio con vidrio crudo de 6mm con laminado seguridad
V-A24	2.30	3.33	0.80	02	3.47	Ventana enmarcada en Aluminio con vidrio crudo de 6mm con laminado seguridad

CUADRO DE VANOS - PUERTAS

TIPO	ALFEIZAR	ANCHO	ALTO	CANT.	AREA M2	OBSERVACIONES
P-1	------	1.00	2.30	1	23.10	Carpintería madera - Puerta de Madera Machi laminada Abrir hacia afuera 180º con visor de vidrio e=4mm, con lamina de seguridad
P-2	------	1.00	2.30	12	5.56	Carpintería madera - Puerta de Madera Machi laminada Abrir hacia afuera 180º con visor de vidrio e=4mm, con lamina de seguridad

CUADRO DE VANOS - VENTANAS BAJAS

TIPO	ALFEIZAR	ANCHO	ALTO	CANT.	AREA	OBSERVACIONES
V-13	1.20	3.05	1.00	12	33.20	Ventana enmarcada en Aluminio con Vidrio crudo de 6mm con lamina de seguridad
V-14	1.20	2.80	1.00	06	33.60	Ventana enmarcada en Aluminio con Vidrio crudo de 6mm con lamina de seguridad
V-15	1.20	3.05	1.93	04	23.54	Ventana enmarcada en Aluminio con vidrio crudo de 6mm con lamina de seguridad
V-16	1.20	2.80	1.93	02	10.80	Ventana enmarcada en Aluminio con vidrio crudo de 6mm con lamina de seguridad

GOBIERNO REG. DIR. TUMBES
DIR. GENERAL ECONOMIC.
ARCHIVO T. DOCUMENTARIA
FOLIO Nº 1.5

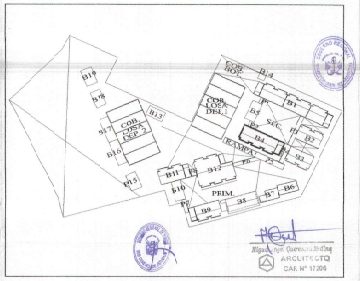

PLANO CLAVE
S/E

1: 50 0 1 2 3 4 5 m

GOBIERNO REGIONAL TUMBES
GOBIERNO REGIONAL
GERENCIA REGIONAL DE INFRAESTRUCTURA
SUB. GERENCIA DE ESTUDIOS
Gerente(a) Regional (e): DR. JOSE ANTONIO ALEMAN INFANTE
Gerente(a) General: EC. WILMER JUAN SENTES PORRAS
Proyecto: "MEJORAMIENTO DEL SERVICIO EDUCATIVO BASICA REGULAR DE LA INSTITUCIÓNEDUCATIVA N°693 EFRAÍN ARCAYA ZEVALLOS DEL DISTRITO Y PROVINCIA DE ZARUMILLA, REGIÓN DE TUMBES"
V°B° Gerente Regional de Infraestructura: MG. FRANZ JAMES JARA VERA
Aprobado por, Gerencia de Estudios: MG. RAMÓN LIMA CAYHUAYOMA
Plano: ARQUITECTURA
BLOQUE 5 - PLANTA DE DISTRIBUCIÓN - TECHO NIVEL SECUNDARIA
Proyectista: ARQ. MIGUEL CUEREA ALÓ MEDINA
Cad:
Escala: 1:50
Fecha: OCTUBRE 2021
Lamina Nº: A-28
Ubicación: CALLE 28 DE JULIO S/N
Tipo Gráfic:
Departamento: ZARUMILLA
Provincia: ZARUMILLA
Distrito: ZARUMILLA

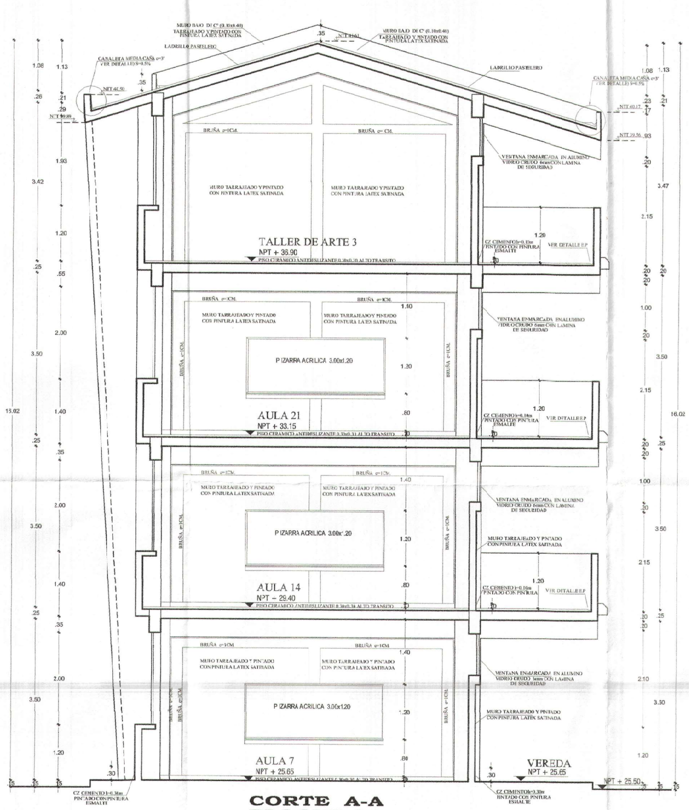

CORTE A-A
BLOQUE 04
ESC. 1/50

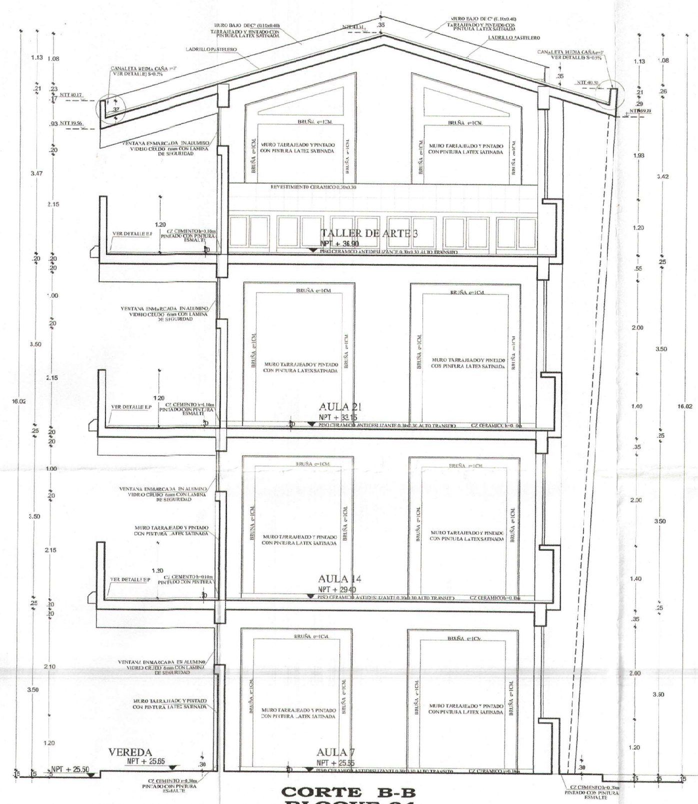

CORTE B-B
BLOQUE 04
ESC. 1/50

1: 50 0 1 2 3 4 5 m

Miguel Angel Guerrero Medina
ARQUITECTO
CAP. N° 17216

GOBIERNO REGIONAL TUMBES
SBC. GENERAL REGIONAL
ADMINIST. DOCUMENTARIA
FOLIO N° 259

GOBIERNO REGIONAL TUMBES

GOBIERNO REGIONAL
GERENCIA REGIONAL DE INFRAESTRUCTURA
SUB. GERENCIA DE ESTUDIOS

Gobernador Regional:	DR. JOSÉ ANTONIO ALEMÁN INFANTE
Gerencia General:	EC. WILMER JUAN BENITES PORRAS
V°B° Gerencia Regional de Infraestructura:	ING. FRANZ JAMES JARA VERA
Aprobado sub. Gerencia de Estudios:	ING. RAMÓN LIMA CARHUAPOMA

Proyecto: "MEJORAMIENTO DEL SERVICIO EDUCATIVO BASICA REGULAR DE LA INSTITUCIÓN EDUCATIVA N°090 EFRAÍN ARCAYA ZEVALLOS DEL DISTRITO Y PROVINCIA DE ZARUMILLA, REGIÓN DE TUMBES"

Proyectista: ARQ. MIGUEL GUERREVALO MEDINA

Plano: ARQUITECTURA
BLOQUE 4 - CORTES A,A - B,B
NIVEL SECUNDARIA

Escala:	Fecha:	Cad:	Lamina N°:
1:50	OCTUBRE 2021		A-29

Ubicación:	Topógrafo:	Departamento:	Provincia:	Distrito:
CALLE 28 DE JULIO S/N		ZARUMILLA	ZARUMILLA	ZARUMILLA

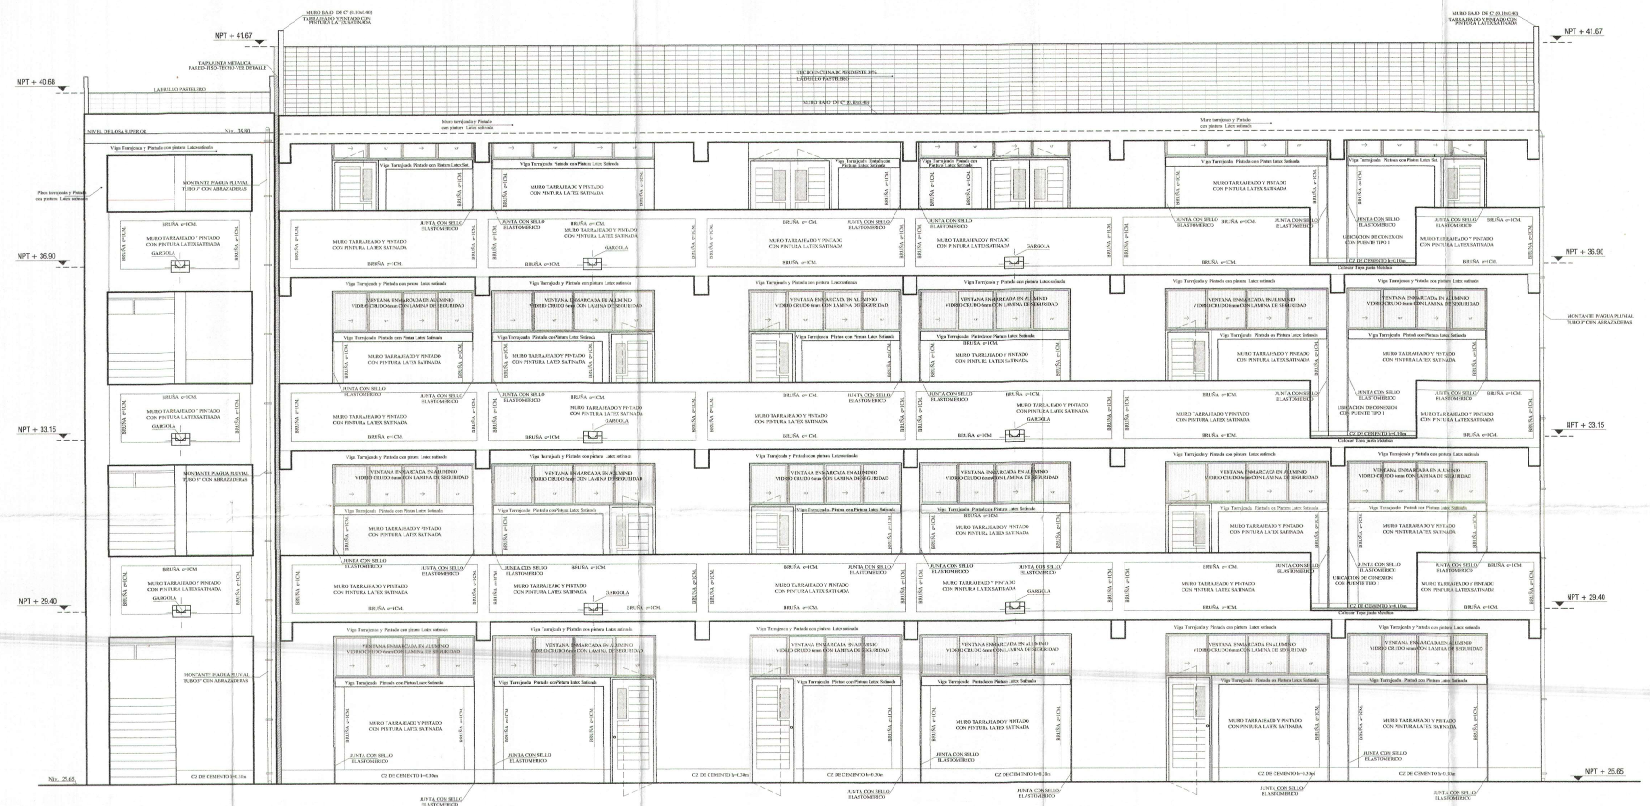

ELEVACION FRONTAL BLOQUE 04

ESC. 1/50

1: 50 0 1 2 3 4 5 m

000258
GOBIERNO REG. REGIONAL TUMBES SEC. GENERAL REGIONAL ADMINIST. DOCUMENTARIA FOLIO N° 258

Miguel Querevalú Medina ARQUITECTO CAP. N° 17206

GOBIERNO REGIONAL TUMBES			
GOBIERNO REGIONAL GERENCIA REGIONAL DE INFRAESTRUCTURA SUB. GERENCIA DE ESTUDIOS		Gobernador Regional (e): DR. JOSÉ ANTONIO ALEMÁN INFANTE Gerencia General: EC. WILMER JUAN BENITES PORRAS	
Proyecto: "MEJORAMIENTO DEL SERVICIO EDUCATIVO BASICA REGULAR DE LA INSTITUCIÓN EDUCATIVA N°093 EFRAÍN ARCAYA ZEVALLOS DEL DISTRITO Y PROVINCIA DE ZARUMILLA, REGIÓN DE TUMBES"		V°B° Gerencia Regional de Infraestructura: ING. FRANZ JAMES JARA VERA Aprobado sub. Gerencia de Estudios ING. RAMÓN LIMA CARHUAFOMA	
Plano: ARQUITECTURA BLOQUE 4 - ELEVACIÓN FRONTAL NIVEL SECUNDARIA		Proyectista: ARQ. MIGUEL QUEREVALÚ MEDINA Escala: 1:50 Fecha: OCTUBRE 2021	Cad: Lamina N°: A-30
Ubicación: CALLE 28 DE JULIO S/N	Topógrafo:	Departamento: ZARUMILLA Provincia: ZARUMILLA Distrito: ZARUMILLA	

ELEVACION POSTERIOR
BLOQUE 04
ESC. 1/50

1: 50 0 1 2 3 4 5 m

GOBIERNO REGIONAL TUMBES

GOBIERNO REGIONAL
GERENCIA REGIONAL DE INFRAESTRUCTURA
SUB. GERENCIA DE ESTUDIOS

Gobernador Regional (e):
DR. JOSÉ ANTONIO ALEMÁN INFANTE

Gerencia General:
EC. WILMER JUAN BENITES PORRAS

Proyecto:
"MEJORAMIENTO DEL SERVICIO EDUCATIVO BASICA REGULAR DE LA INSTITUCION EDUCATIVA N°050 EFRAÍN ARCAYA ZEVALLOS DEL DISTRITO Y PROVINCIA DE ZARUMILLA REGIÓN DE TUMBES"

VºBº Gerencia Regional de Infraestructura:
ING. RAMON LIMA CAHUAPOMA

VºBº Sub Gerencia de Estudios:
ING. RAMON LIMA CAHUAPOMA

Plano:
ARQUITECTURA
BLOQUE 4 - ELEVACIÓN POSTERIOR
NIVEL RECUNARIA

Proyectista:
ARQ. VIGIEL QUEREVALÚ MEDINA

Escala: 1:50
Fecha: OCTUBRE 2021
Lamina Nº: A-31

Ubicación: CALLE 28 DE JULIO S/N
Topógrafo:
Departamento: ZARUMILLA
Provincia: ZARUMILLA
Distrito: ZARUMILLA

Miguel Ángel Querevalú Medina
ARQUITECTO
CAP. N° 01205

RECIBIDO
GERENCIA REGIONAL
ASESORÍA TÉCNICA
FOLIO N° 257

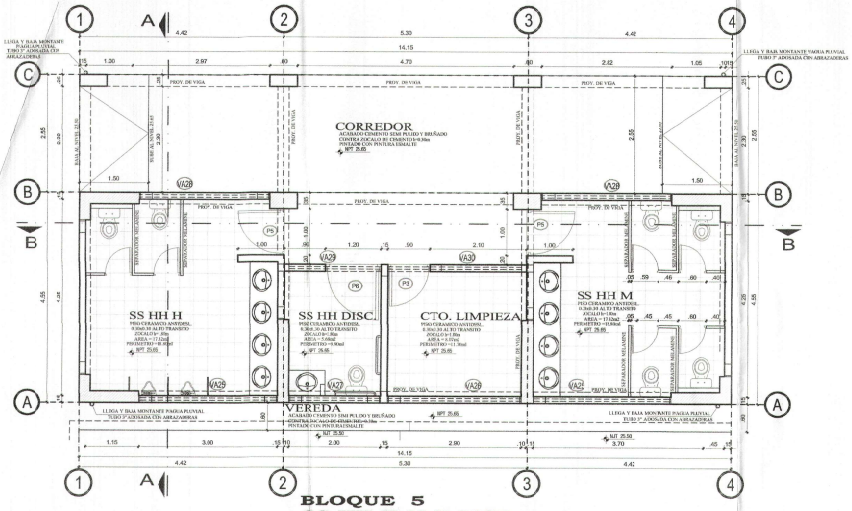

BLOQUE 5
SS HH H,M Y DISC
DISTRIBUCION 1° PISO
ESC. 1/50

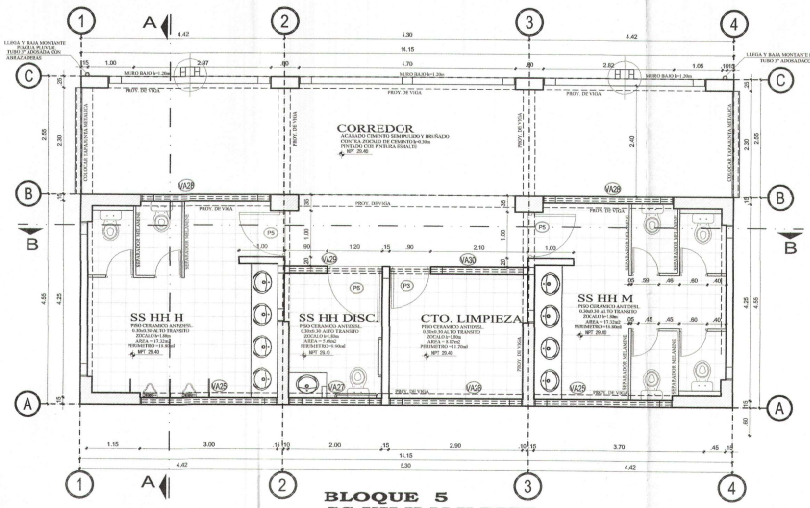

BLOQUE 5
SS HH H,M Y DISC
DISTRIBUCION 2° PISO
ESC. 1/50

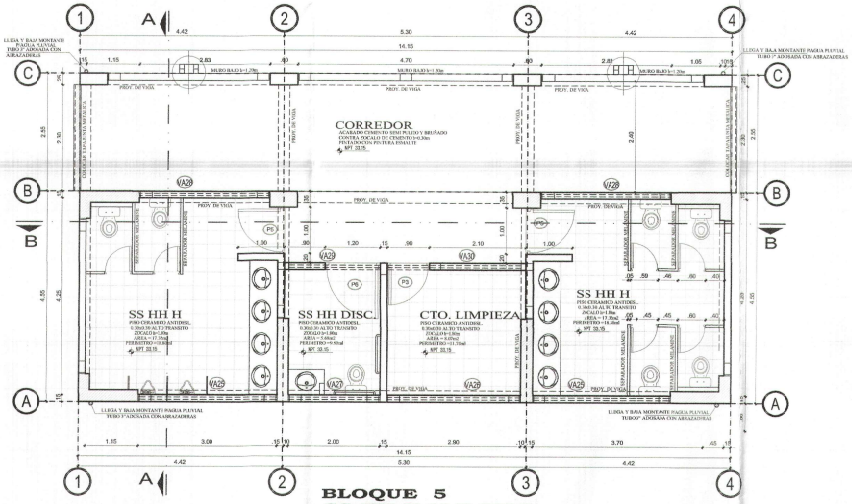

BLOQUE 5
SS HH H,M Y DISC
DISTRIBUCION 3° PISO
ESC. 1/50

CUADRO DE VANOS - VENTANAS ALTAS

TIPO	ALFEIZAR	ANCHO	ALTO	CANT.	AREA	OBSERVACIONES
VA-25	2.30	3.00	0.80	09	116.84	Ventana, empanada en claristra con vidrio crudo de 6mm con lamina de seguridad
VA-26	2.30	2.90	0.80	04	53.25	Ventana, empanada en claristra con vidrio crudo de 6mm con lamina de seguridad
VA-27	2.30	2.00	0.80	04	21.24	Ventana, empanada en claristra con vidrio crudo de 6mm con lamina de seguridad
VA-28	2.30	2.825	0.80	06	9.87	Ventana, empanada en claristra con vidrio crudo de 6mm con lamina de seguridad
VA-29	2.30	2.60	1.20	04	9.87	Ventana, empanada en claristra con vidrio crudo de 6mm con lamina de seguridad
VA-30	2.30	2.90	1.20	04	9.87	Ventana, empanada en claristra con vidrio crudo de 6mm con lamina de seguridad

CUADRO DE VANOS - FUERTAS

TIPO	ALFEIZAR	ANCHO	ALTO	CANT.	AREA M2	OBSERVACIONES
P-3	------	0.90	2.10	34	7.56	Carpinteria macera - Puerta de Madera Machi hambrada
P-5	------	1.00	2.10	36	12.60	Carpinteria macera - Puerta de Madera Machi hambrada
P-6	------	1.20	2.10	34	10.08	Carpinteria macera - Puerta de Madera Machi hambrada

- 000259
GOBIERNO REGIONAL TUMBES
SUB. GERENCIAL REGIONAL
ABASTST. INFRAESTRUCTURA
FILE N°. 256

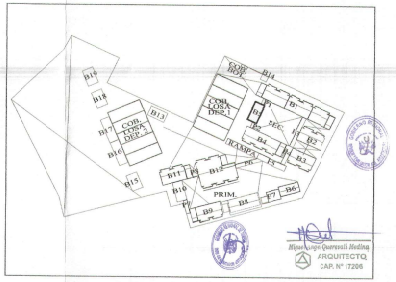

PLANO CLAVE
S/E

1: 50 0 1 2 3 4 5 m

GOBIERNO REGIONAL TUMBES

GOBIERNO REGIONAL
GERENCIA REGIONAL DE INFRAESTRUCTURA
SUB. GERENCIA DE ESTUDIOS

Gobernador Regional (e): DR. JOSÉ ANTONIO ALEMÁN INFANTE
Gerencia Gral.: EC. WILMER JUANBENITES PORRAS
V°B° Gerencia Regional de Infraestructura: ING. FRANZ JAMES JARA VERA
Apoyado x/la Gerencia de Estudios: ING. RAMIN LIMA ZARUMA/OMA

Proyecto: "MEJORAMIENTO DEL SERVICIO EDUCATIVO BASICA REGULAR DE LA INSTITUCIÓN EDUCATIVA N°093 EFRAÍN ARCAYA ZEVALLOS DEL DISTRITO Y PROVINCIA DE ZARUMILLA, REGIÓN DE TUMBES"

Plano: **ARQUITECTURA**
BLOQUE 5 - PLANTA DE DISTRIBUCIÓN - PRIMER, SEG. Y TERCER NIVEL NIVEL SECUNDARIA

Proyectista: ARQ. MIGUE. QUERE/ALÚ MEDINA
Cod.
Escala: 1:50
Fecha: OCTUBRE 2021
Lamina nº: A-32

Ubicación: CALLE 28 DE JULIO S/N
Topografo:
Departamento: ZARUMILLA
Provincia: ZARUMILLA
Distrito: ZARUMILLA

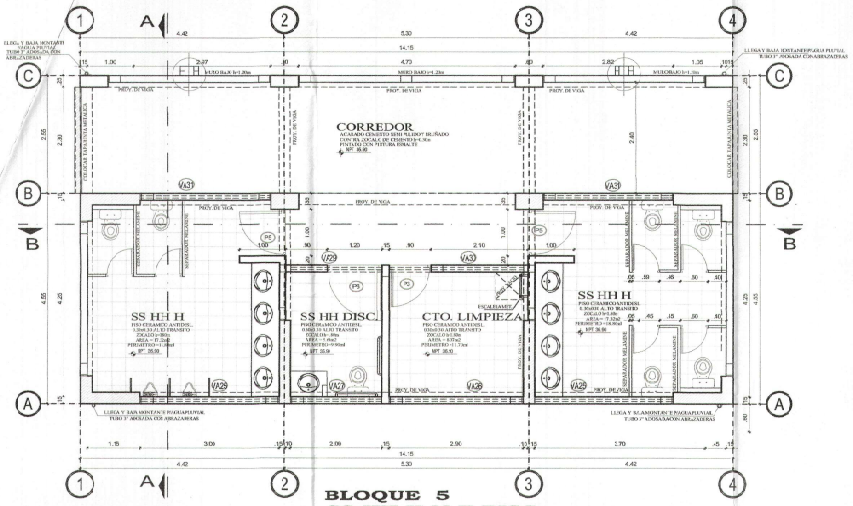

BLOQUE 5
SS HH H,M Y DISC
DISTRIBUCION 4° PISO
ESC. 1/50

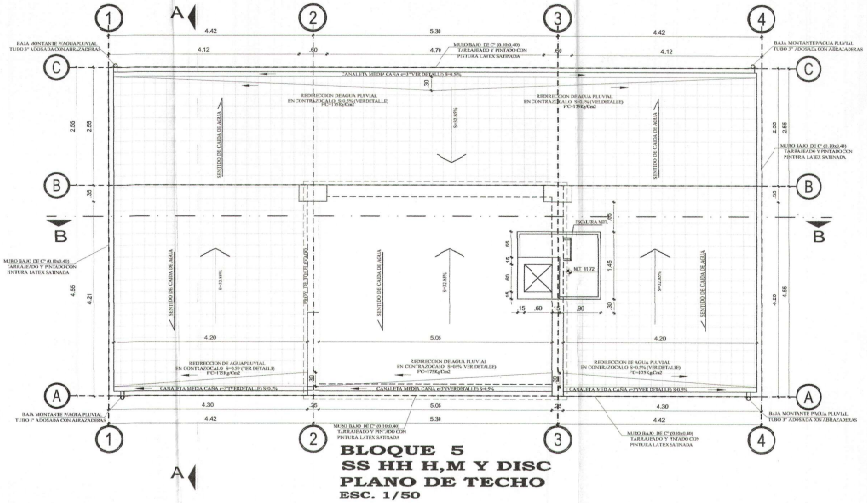

BLOQUE 5
SS HH H,M Y DISC
PLANO DE TECHO
ESC. 1/50

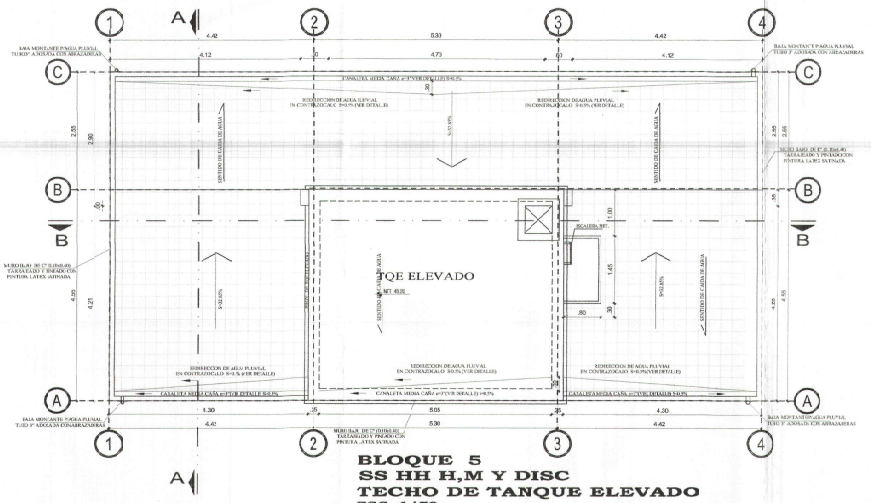

BLOQUE 5
SS HH H,M Y DISC
TECHO DE TANQUE ELEVADO
ESC. 1/50

CUADRO DE VANOS - VENTANAS ALTAS

TIPO	ALFEIZAR	ANCHO	ALTO	CANT.	AREA	OBSERVACIONES
V-/-25	2.30	3.00	3.80	09	114.84	Ventana empareda en Aluminio con vidrio cmdo de seco con lamina fa seguridad
V-/-26	2.30	2.00	1.40	04	53.15	Ventana empareda en Aluminio con cmdo de seco con lamina fa seguridad
V-/-27	2.30	2.00	1.80	04	21.24	Ventana empareda en Aluminio con cmdo de seco con lamina fa seguridad
V-/-29	2.30	2.00	1.20	04	9.87	Ventana empareda en Aluminio con cmdo de seco con lamina fa seguridad
V-/-30	2.30	2.00	1.20	04	9.87	Ventana empareda en Aluminio con cmdo de seco con lamina fa seguridad
V-/-31	2.30	2.025	3.73	02	9.87	Ventana empareda en Aluminio con cmdo de seco con lamina fa seguridad

CUADRO DE VANOS - PUERTAS

TIPO	ALFEIZAR	ANCHO	ALTO	CANT.	AREA M2	OBSERVACIONES
P-3	------	0.90	2.10	04	7.56	Carpinteria madera - Puerta de Madera Machihembrada
P-5	------	1.30	2.10	06	12.66	Carpinteria madera - Puerta de Madera Machihembrada
P-6	------	1.20	2.10	04	10.08	Carpinteria madera - Puerta de Madera Machihembrada

C026255
GOBIERNO REGIONAL TUMBES
SEC. GENERAL REGIONAL
ADMINIST. DOCUMENTARIA
FOLIOS 2.5

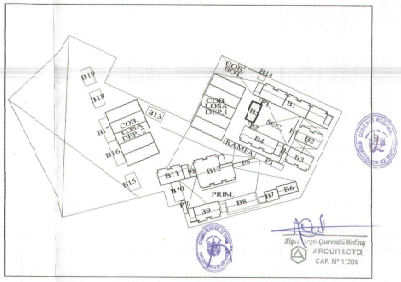

PLANO CLAVE
S/E

1: 50 0 1 2 3 4 5 m

GOBIERNO REGIONAL TUMBES

GOBIERNO REGIONAL
GERENCIA REGIONAL DE INFRAESTRUCTURA
SUB. GERENCIA DE ESTUDIOS

Gobernador Regional (e):
DR. JOSE ANTONIO ALEMÁN INFANTE
Gerencia General
EC. VFUMER JUAN BENITES PORRAS
V°B° Gerencia Regional de Infraestructura:
ING. FRANZ JAMES JARA VERA
Apoderado s/d. Gerencia de Estudios:
ING. RAMÓN LIMA CARHUANCHA

Proyecto:
"MEJORAMIENTO DEL SERVICIO EDUCATIVO BASICA REGULAR DE LA INSTITUCION EDUCATIVA N°80 EFRAÍN ARCAYA ZEVALLOS DEL DISTRITO Y PROVINCIA DE ZARUMILLA, REGION DE TUMBES"

Plano:
ARQUITECTURA
BLOQUE 5 - PLANTA DE DISTRIBUCIÓN - CUARTO NIVEL-TECHO Y TANQUE NIVEL SECUNDARIA

Proyectista:
ARQ. MIGUEL QUERNALO MEDINA
CIP. N° 111204

Escala: 1:50
Fecha: OCTUBRE 2021
Lamina N°: A-33

Ubicación: CALLE 28 DE JULIO S/N
Tratamiento:
Departamento: ZARUMILLA
Provincia: ZARUMILLA
Distrito: ZARUMILLA

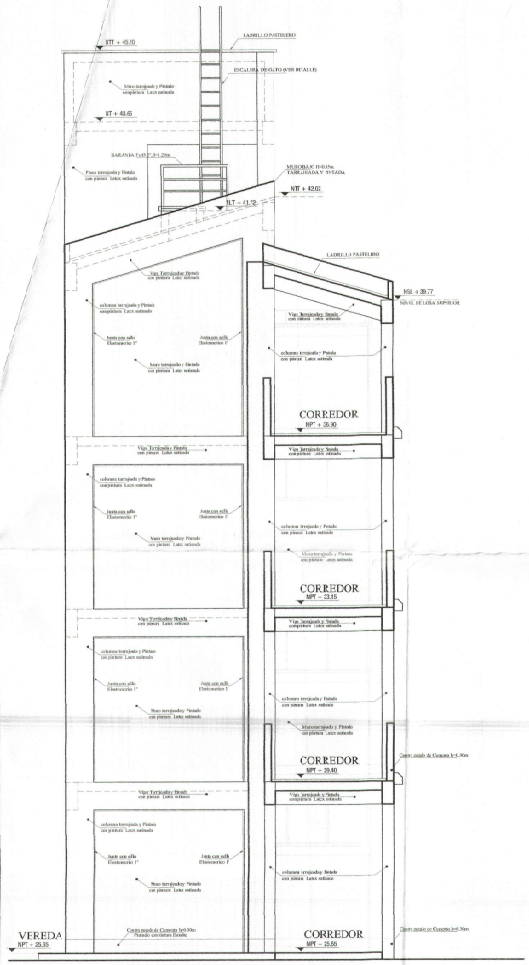

BLOQUE 5
CORTE - ELEVACION 1
ESC. 1/50

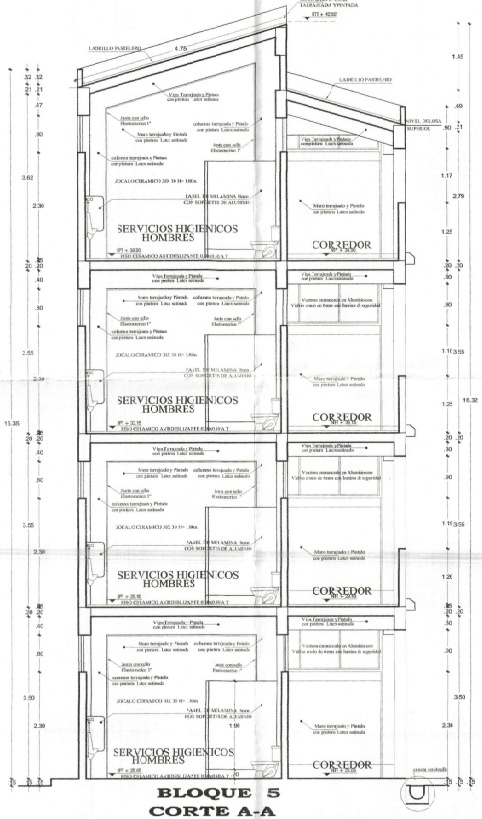

BLOQUE 5
CORTE A-A
ESC. 1/50

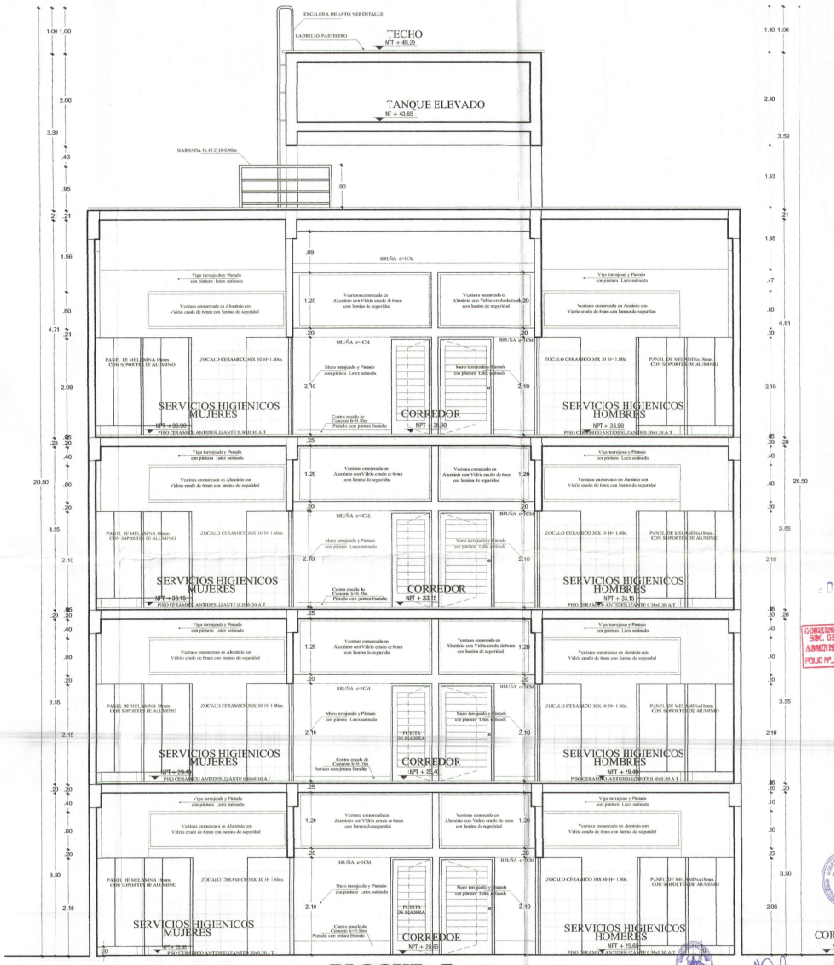

BLOQUE 5
CORTE B-B
ESC. 1/50

1: 50 0 1 2 3 4 5 m

GOBIERNO REGIONAL TUMBES
GOBIERNO REGIONAL
GERENCIA REGIONAL DE INFRAESTRUCTURA
SUB. GERENCIA DE ESTUDIOS

Gobernador Regional(es): DR. JOSÉ ANTONIO ALEMAN INFANTE
Gerencia General: EC. WUMER JUAN BERTES PORRAS
V°B° Gerencia Regional de Infraestructura: ING. FRANZ JAMES JAVE VEGA
Aprobado por: Gerencia de Estudios: ING. RAMON LAMA CARHUAPOMA
Proyectista: ARQ. MIGUEL QUEREVALÚ MEDINA

Proyecto: "MEJORAMIENTO DEL SERVICIO EDUCATIVO BASICA REGULAR DE LA INSTITUCION EDUCATIVA N°063 EIRAN ARCAYA CEVALLOS DEL DISTRITO Y PROVINCIA DE ZARUMILLA, REGION DE TUMBES"

Plano: **ARQUITECTURA**
BLOQUE 5 - CORTES A-A Y B-B - ELEVACION 1
NIVEL SECUNDARIA

Escala: 1:50 | Fecha: OCTUBRE 2021 | Lamina N°: A-34

Ubicación: CALLE 28 DE JULIO S/N | Tipo(s): | Departamento: ZARUMILLA | Provincia: ZARUMILLA | Distrito: ZARUMILLA

Elgar Miguel Querevalú Medina
ARQUITECTO
CAP. N° 17216

GOBIERNO REGIONAL TUMBES
GER. GENERAL REGIONAL
ADMINIST. DOCUMENTARIA
FOLIO N°. 254

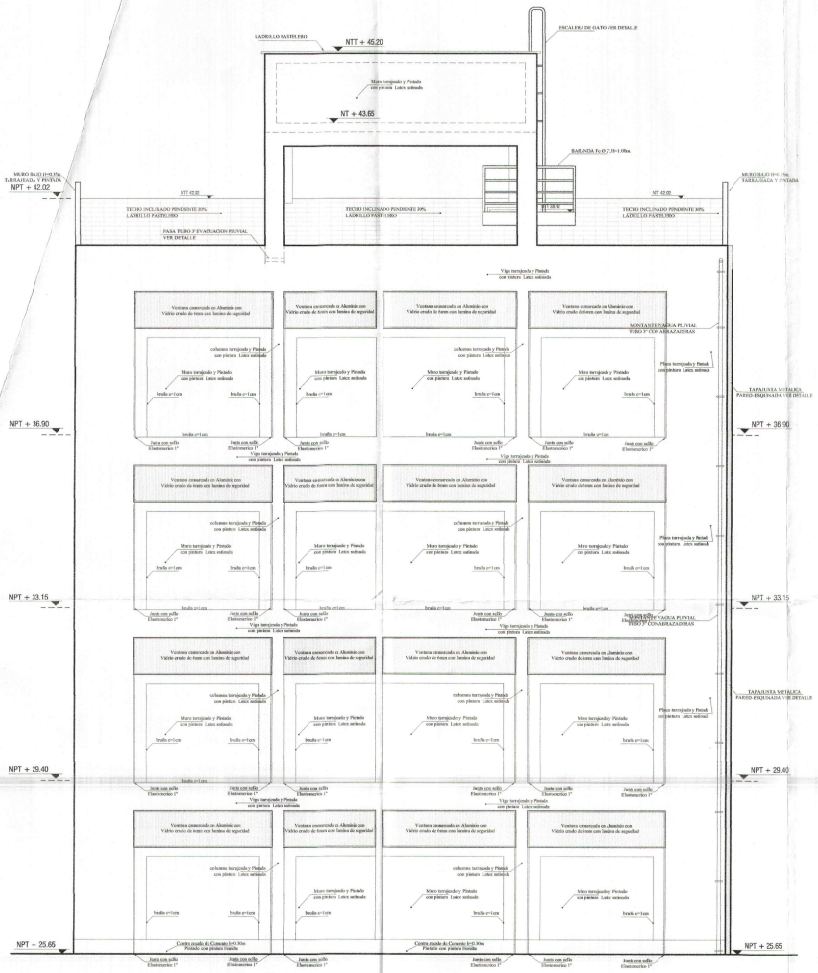

BLOQUE 5
ELEVACION POSTERIOR
ESC. 1/50

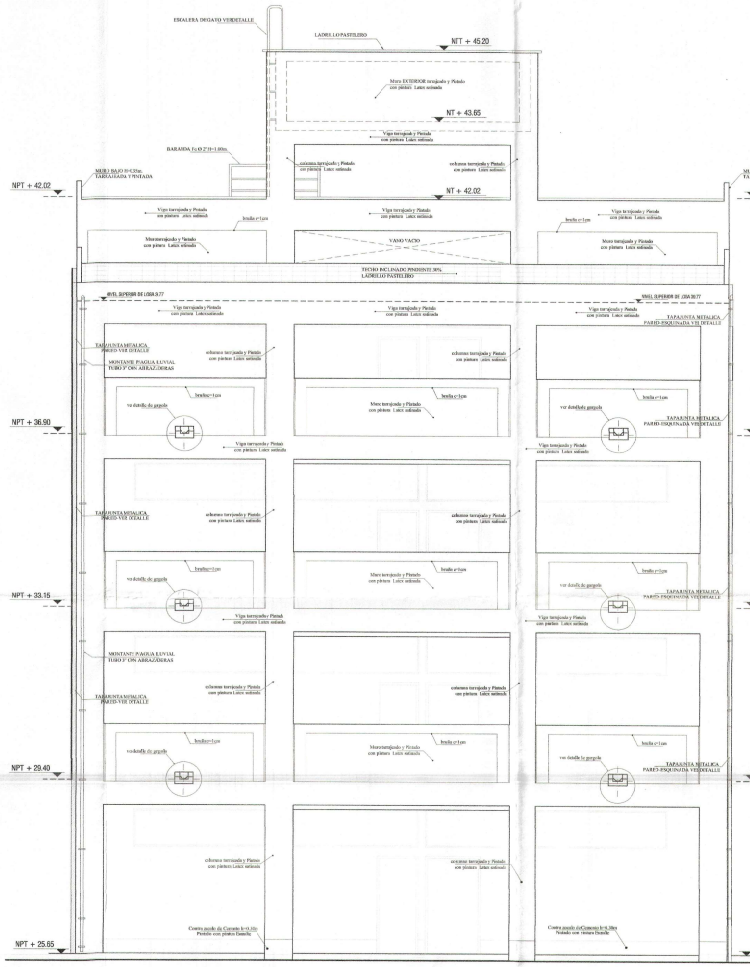

BLOQUE 5
ELEVACION FRONTAL
ESC. 1/50

GOBIERNO REGIONAL TUMBES
SUB. GERENCIA DE ESTUDIOS
ADMINIST. DOCUMENTARIA
FOLIO Nº. 23

1: 50 0 1 2 3 4 5 m

Miguel Angel Iberico Medina
ARQUITECTO
CAP. N° 11206

GOBIERNO REGIONAL TUMBES

GOBIERNO REGIONAL
GERENCIA REGIONAL DE INFRAESTRUCTURA
SUB. GERENCIA DE ESTUDIOS

Gobernador Regional (e):
DR JOSÉ ANTONIO LEMÁN INFANTE

Gerencia General:
EC WILMER JUAN BENITES FORRAS

V°B°Gerencia Regional de Infraestructura:
ING. FRANZJAMES ARA VERA

Coordinador sub. Gerencia de Estudios:
ING. RAMÓN LIMA CURIHUAMÁN

Proyectista:
ARQ.MIGUEL ZUEREVALO MEDINA

Proyecto:
"MEJORAMIENTO DEL SERVICIO EDUCATIVO BASICA REGULAR DE LA INSTITUCIÓN EDUCATIVA N°003 EFRAÍN ARCAYA ZEVALLOS DEL DISTRITO Y PROVINCIA DE ZARUMILLA, REGIÓN DE TUMBES"

Plano:
ARQUITECTURA
BLOQUE 5 - ELEVACIONES
NIVEL SECUNDARIA

Escala: 1:50
Fecha: OCTUBRE 202
Lamina Nº: A-35

Ubicación: CALLE 28 DE JULIO S/N
Topografía:
Departamento: ZARUMILLA
Provincia: ZARUMILLA
Distrito: ZARUMILLA

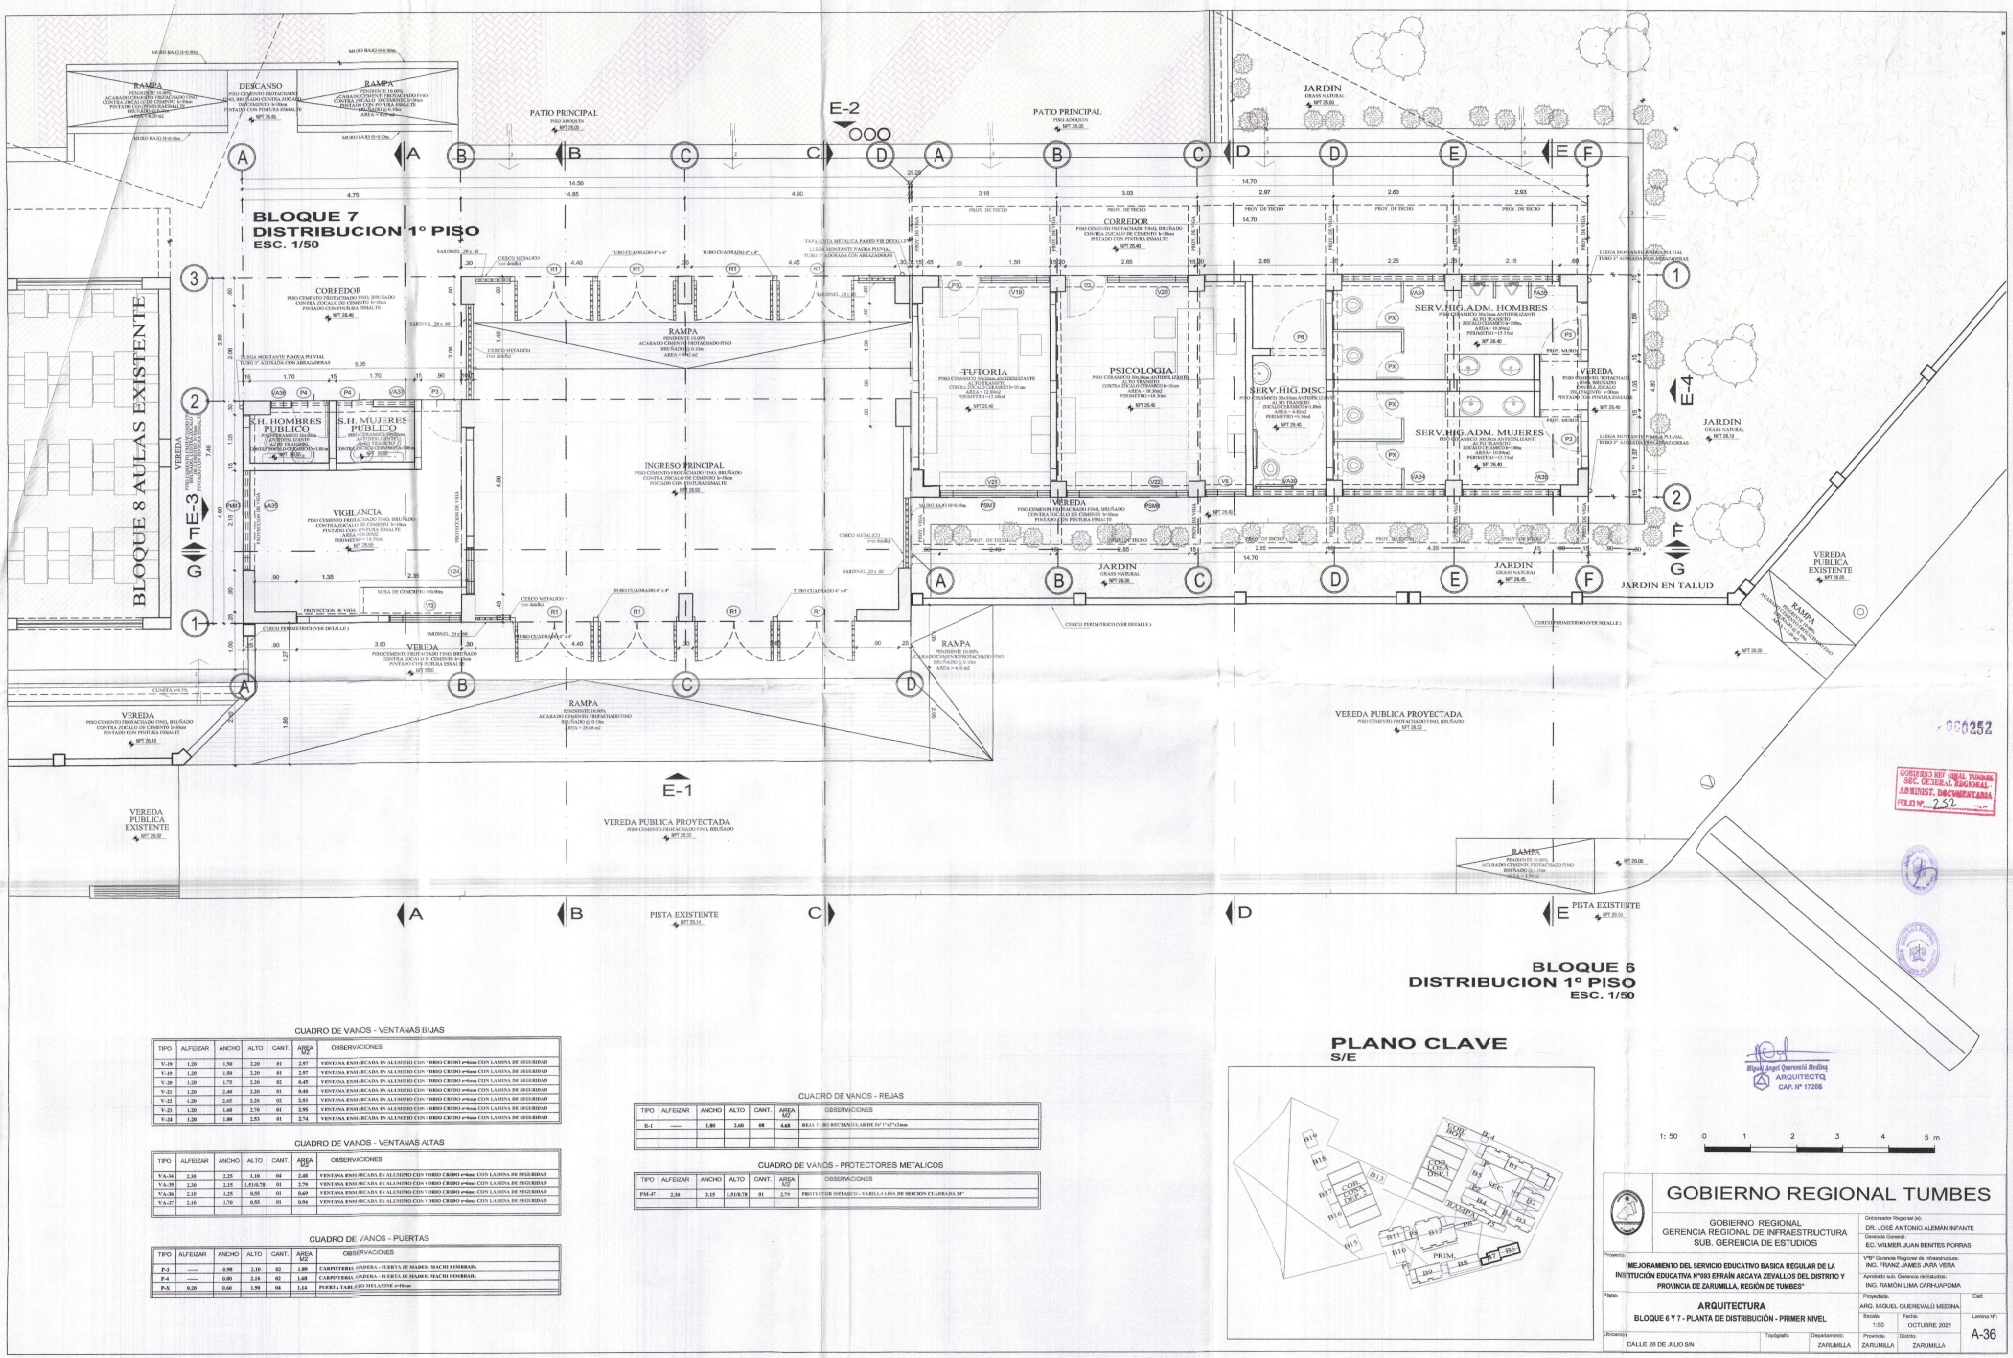

CUADRO DE VANOS - VENTANAS BJAS

TIPO	ALFEIZAR	ANCHO	ALTO	CANT.	AREA M2	OBSERVACIONES

CUADRO DE VANOS - VENTANAS ALTAS

TIPO	ALFEIZAR	ANCHO	ALTO	CANT.	AREA M2	OBSERVACIONES
VA-34	2.10	2.25	1.10	04	2.48	VENTANA ENMARCADA EN ALUMINIO CON VIDRIO CRISTAL templado CON LAMINA DE SEGURIDAD
VA-35	2.30	2.15	1.5/0.70	01	2.79	VENTANA ENMARCADA EN ALUMINIO CON VIDRIO CRISTAL templado CON LAMINA DE SEGURIDAD
VA-36	2.10	1.25	0.55	01	0.69	VENTANA ENMARCADA EN ALUMINIO CON VIDRIO CRISTAL templado CON LAMINA DE SEGURIDAD
VA-37	2.10	1.70	0.55	01	0.94	VENTANA ENMARCADA EN ALUMINIO CON VIDRIO CRISTAL templado CON LAMINA DE SEGURIDAD

CUADRO DE VANOS - PUERTAS

TIPO	ALFEIZAR	ANCHO	ALTO	CANT.	AREA M2	OBSERVACIONES
P-2	----	0.90	2.10	02	1.89	CARPITERIA: MADERA - HOJA DE MADERA MACHI ENMBRADA.
P-4	----	0.80	2.10	02	1.68	CARPITERIA: MADERA - HOJA DE MADERA MACHI ENMBRADA.
P-X	0.20	0.60	1.50	04	1.14	PUERTA TAMBOR DE MELAMINE (VER DET.)

CUADRO DE VANOS - REJAS

TIPO	ALFEIZAR	ANCHO	ALTO	CANT.	AREA M2	OBSERVACIONES
R-1	----	1.80	2.60	08	4.68	REJA TIPO RECTANGULAR DE 1"x2"x3mm

CUADRO DE VANOS - PROTECTORES METALICOS

TIPO	ALFEIZAR	ANCHO	ALTO	CANT.	AREA M2	OBSERVACIONES
PM-47	2.20	2.15	1.5/0.70	01	2.79	PROTECTOR METALICO - VARILLA LISA DE SECCION CUADRADA 3/8"

BLOQUE 6
DISTRIBUCION 1° PISO
ESC. 1/50

PLANO CLAVE
S/E

1: 50 0 1 2 3 4 5 m

GOBIERNO REGIONAL TUMBES

GOBIERNO REGIONAL
GERENCIA REGIONAL DE INFRAESTRUCTURA
SUB. GERENCIA DE ESTUDIOS

Gobernador Regional (e): DR. JOSÉ ANTONIO ALEMAN INFANTE
Gerencia General: EC. WILMER JUAN BENITES PORRAS
V°B° Gerencia Regional de Infraestructura: ING. FRANZ JAMES JARA VIERA
Aprobado sub. Gerencia correspondiente: ING. RAMÓN LIMA OTIN-HUAMA


Plano: ARQUITECTURA
BLOQUE 6 Y 7 - PLANTA DE DISTRIBUCIÓN - PRIMER NIVEL

Proyectista: ARQ. MIGUEL QUEREVALÚ MEDINA
Escala: 1:50
Fecha: OCTUBRE 2021
Lamina N°: A-36
Ubicación: CALLE 28 DE JULIO S/N
Topografía:
Departamento: ZARUMILLA
Provincia: ZARUMILLA
Distrito: ZARUMILLA

Miguel Angel Querevalú Medina
ARQUITECTO
CAP. N° 17206

GOBIERNO REG. SIGAL TUMBES
SEC. GENERAL REGIONAL
ADMINIST. DOCUMENTARIA
FOLIO N°... 252

000252

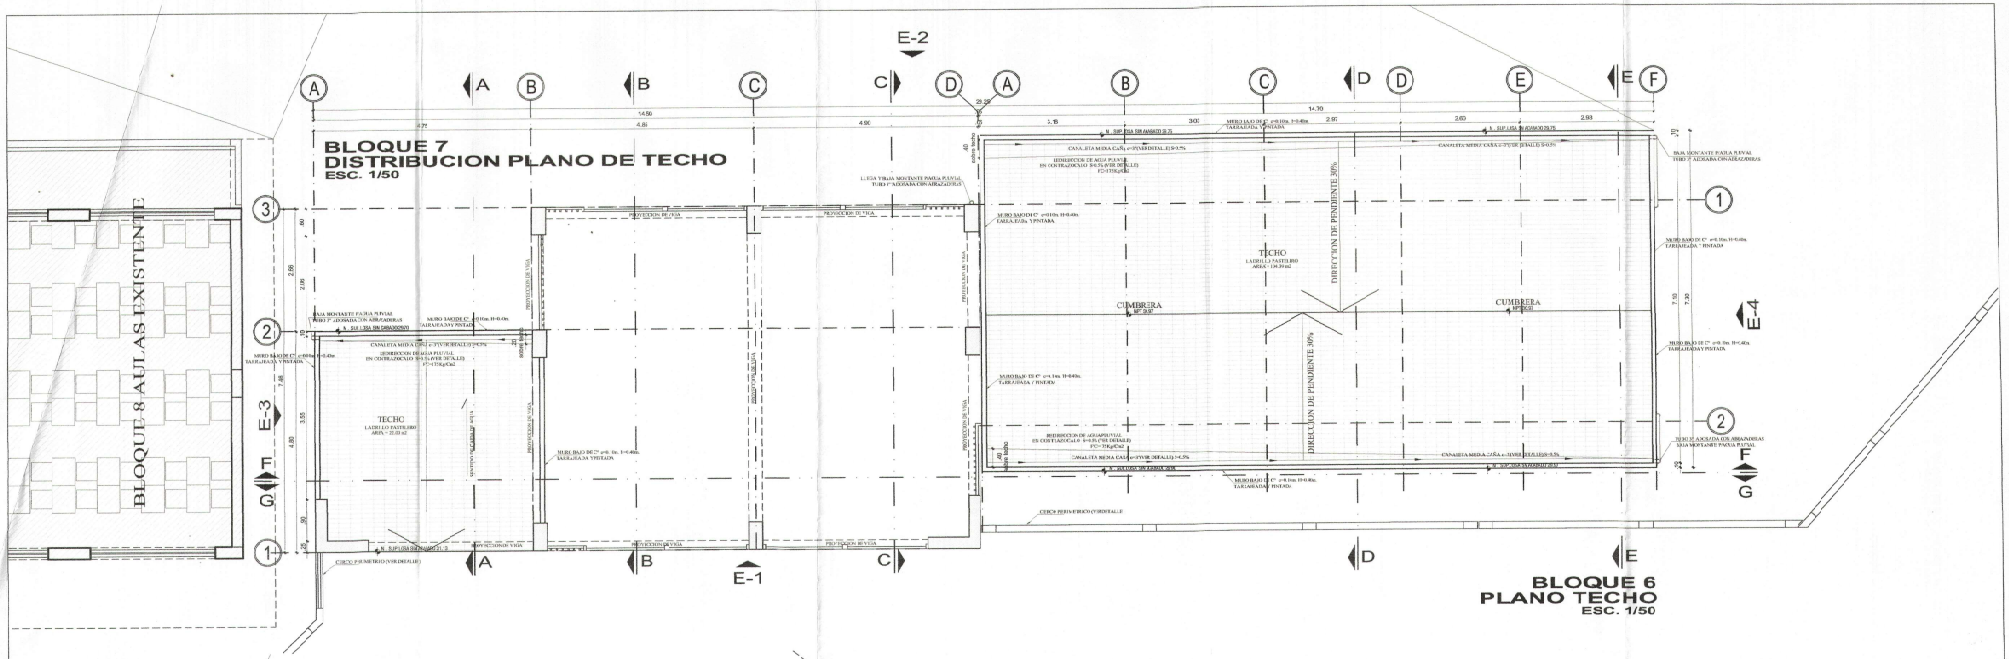

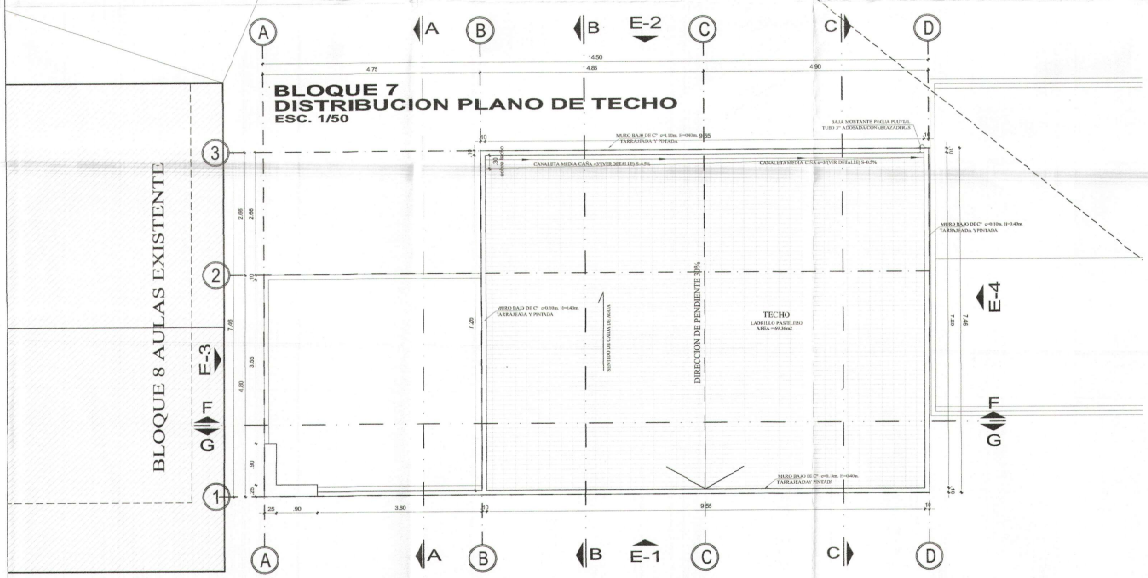

PLANO CLAVE
S/E

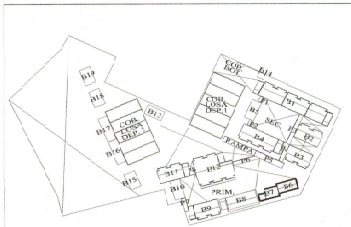

1: 50 0 1 2 3 4 5 m

GOBIERNO REGIONAL TUMBES

GOBIERNO REGIONAL
GERENCIA REGIONAL DE INFRAESTRUCTURA
SUB. GERENCIA DE ESTUDIOS

Gobernador Regional (e):
Mg. JOSE ANTONIO ALEMAN INFANTE
Gerencia General:
Ec. WILMER JUAN BENITES PORRAS
VPP Gerencia Regional de Infraestructura:
Ing. FRANZ JAMES ARA YERA
Aprobado x/d: Gerencia de Estudios
Ing. RAMON LIMACOMI HUAMAN

Proyecto:
"MEJORAMIENTO DEL SERVICIO EDUCATIVO BASICA REGULAR DE LA INSTITUCIÓN EDUCATIVA N°091 EFRAÍN ARCAYA ZEVALLOS DEL DISTRITO Y PROVINCIA DE ZARUMILLA, REGION DE TUMBES"

Plano:
ARQUITECTURA
BLOQUE 6 Y 7 - PLANTA DE DISTRIBUCIÓN - TECHO

Proyectista:
ARQ. MIGUEL QUEREVALÚ MEDINA
Escala: 1:50
Fecha: OCTUBRE 2021
Lamina N°: A-37

Ubicación: CALLE 28 DE JULIO S/N
Topografía:
Departamento: ZARUMILLA
Provincia: ZARUMILLA
Distrito: ZARUMILLA

GOBIERNO REGIONAL TUMBES
GOB. REG. GERENCIA REGIONAL DE INFRAESTRUCTURA
ARCHIVO - DOCUMENTARIA
FOLIO N° 251

Miguel Angel Querevalú Medina
ARQUITECTO
CAP. N° 17216

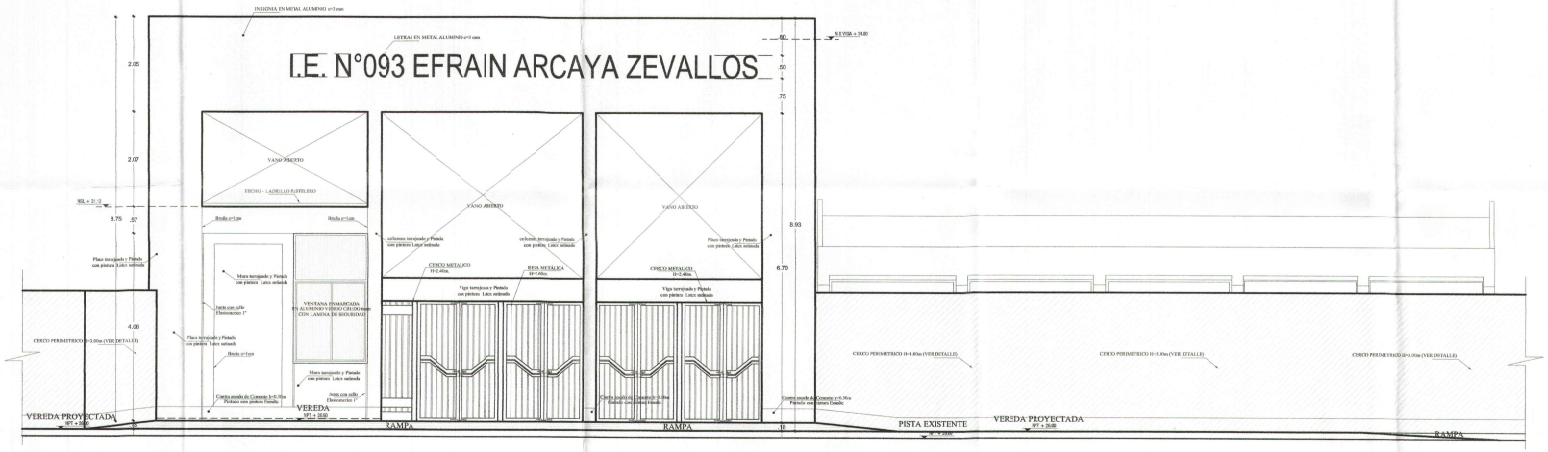

ELEVACION E-1

ESC: 1/50

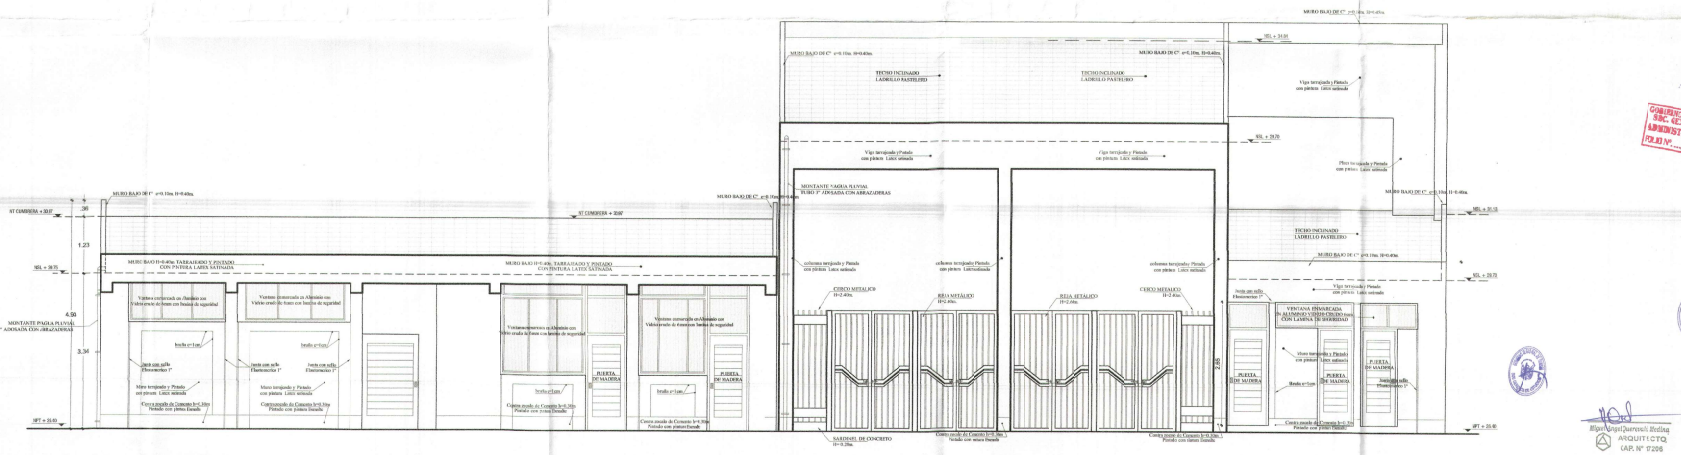

ELEVACION E-2

ESC: 1/50

1: 50 0 1 2 3 4 5 m

GOBIERNO REGIONAL TUMBES

GOBIERNO REGIONAL
GERENCIA REGIONAL DE INFRAESTRUCTURA
SUB. GERENCIA DE ESTUDIOS

Gobernador Regional (e):
SR. JOSÉ ANTONIO ALEMÁN INFANTE

Gerencia General:
I.C. WILMER JUAN BENITES PORRAS

Proyecto:
"MEJORAMIENTO DEL SERVICIO EDUCATIVO BASICA REGULAR DE LA INSTITUCIÓN EDUCATIVA N°093 EFRAÍN ARCAYA ZEVALLOS DEL DISTRITO Y PROVINCIA DE ZARUMILLA, REGIÓN DE TUMBES"

Vº Gerencia Regional de Infraestructura:
ING. FRAIZ JAMES JARA VERA

Asistente a la Gerencia de Estudios:
ING. RAMÓN LIMACAPELUHOMA

Plano:
ARQUITECTURA
BLOQUE 6 Y 7 - ELEVACIÓN 1 - 2

Proyectista:
ARQ. MIGUEL QUERVALÚ MEDINA

Cod:

Escala: 1:50
Fecha: OCTUBRE 2021
Lamina N°: A-38

Ubicación:
CALLE 28 DE JULIO S/N

Topógrafo:

Departamento: ZARUMILLA
Provincia: ZARUMILLA
Distrito: ZARUMILLA

GOBIERNO REG. TUMBES
SUB. GERENCIA REGIONAL
ADMINIST. DOCUMENTARIA
FOLIO N°: 452

Miguel Angel Querevalú Medina
ARQUITECTO
CAP. N° 17206

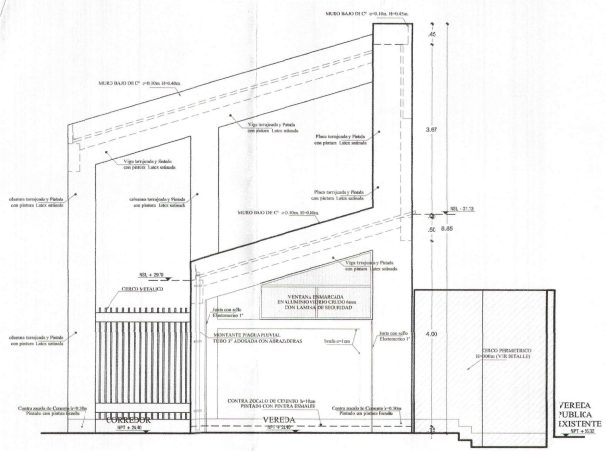

ELEVACION E-3
ESC: 1/50

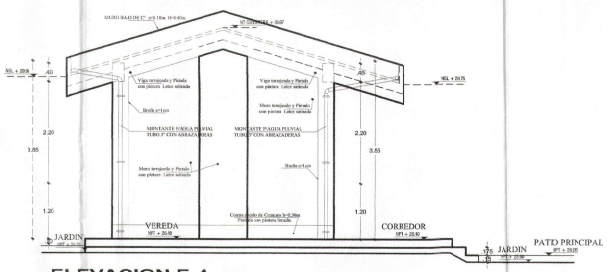

ELEVACION E-4
ESC: 1/50

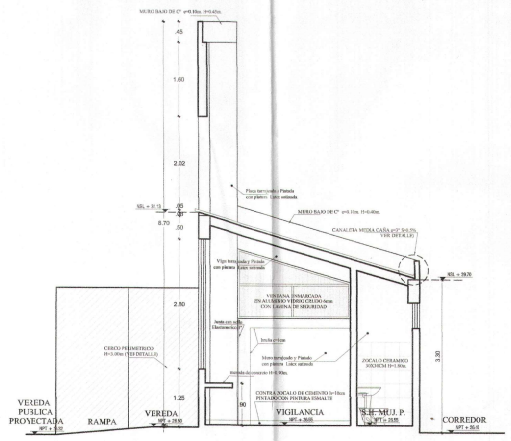

CORTE A-A
ESC: 1/50

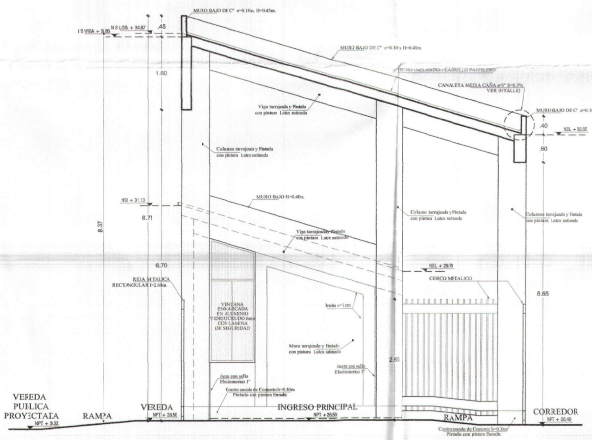

CORTE B-B
ESC: 1/50

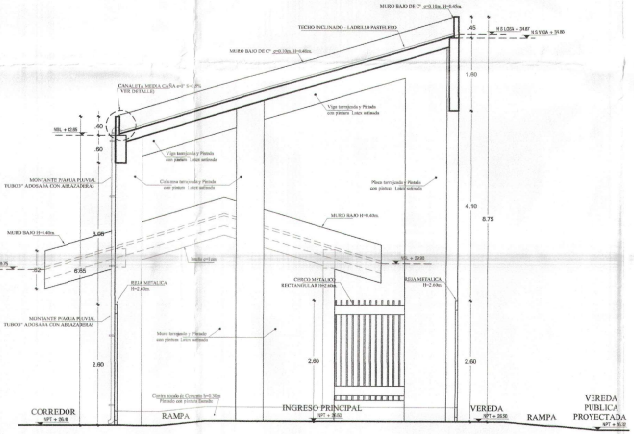

CORTE C-C
ESC: 1/50

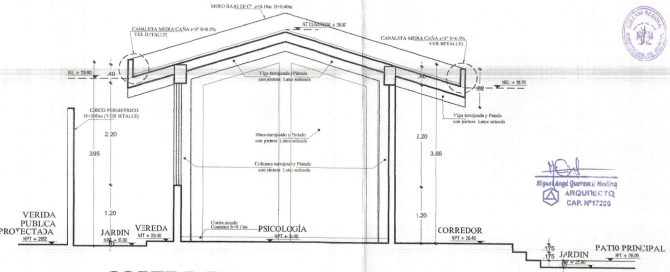

CORTE D-D
ESC: 1/50

1: 50 0 1 2 3 4 5 m

GOBIERNO REGIONAL TUMBES

GOBIERNO REGIONAL
GERENCIA REGIONAL DE INFRAESTRUCTURA
SUB. GERENCIA DE ESTUDIOS

Gobernador Regional (e):
DR JOSÉ ANTONIO ULEMÁN INFANTE

Gerencia General:
EC WILMER JUAN BENITES FORRAS

V°B°Gerencia Regional de Infraestructura:
ING. FRANZIAMES ARA VERA

Proyecto:
"MEJORAMIENTO DEL SERVICIO EDUCATIVO BASICA REGULAR DE LA INSTITUCIÓN EDUCATIVA N°093 EFRAIN ARCAYA ZEVALLOS DEL DISTRITO Y PROVINCIA DE ZARUMILLA, REGIÓN DE TUMBES"

Aprobado sub. Gerencia de Estudios:
ING. RAMON LIMA CURI-HUAPAYA

Plano:
ARQUITECTURA
BLOQUE 6 Y 7 - ELEVACIONES Y CORTE A-B-C-D

Proyectista:
ARQ.MIGUEL JOBEREVALÚ MEDINA

Escala: 1/50
Fecha: OCTUBRE 202
Lamina N°: A-39

Ubicación: CALLE 26 DE JULIO S/N
Topografo:
Departamento: ZARUMILLA
Provincia: ZARUMILLA
Distrito: ZARUMILLA

GOBIERNO REGIONAL TUMBES SUB. GERENCIA REGIONAL ADMINISTRACIÓN FOLIO N° 2.44

Miguel Angel Quiroz Medina
ARQUITECTO
CAP. Nº 17205

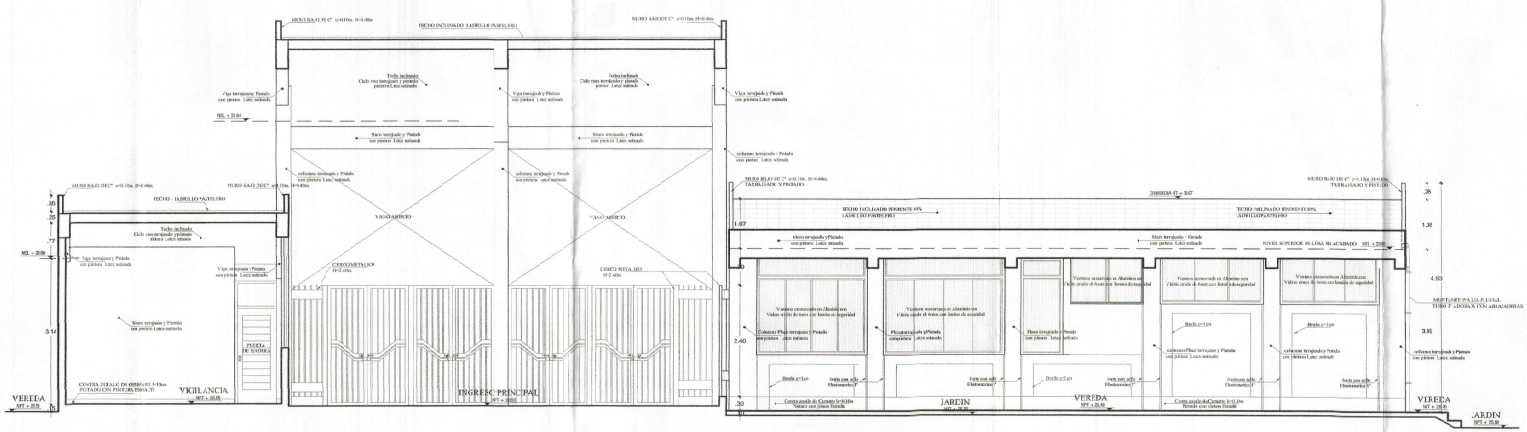

CORTE F-F
ESC: 1/50

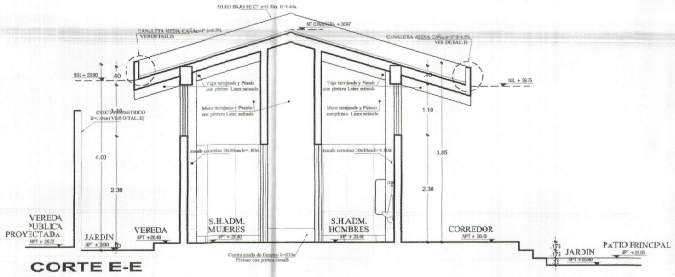

CORTE E-E
ESC: 1/50

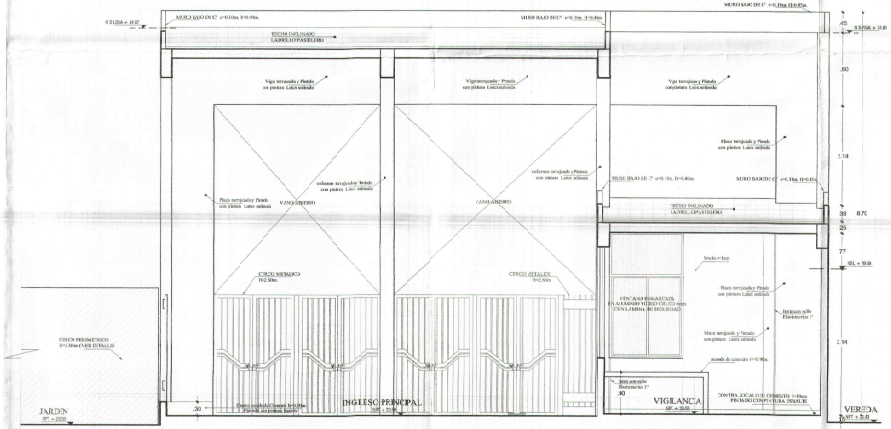

CORTE G-G
ESC: 1/50

1:50 0 1 2 3 4 5 m

020248

CONFORME EXP. ORIG. Y COPIAS
DIC. GENERAL DE ASESORIA
JURIDICA, DESCONCENTRADA
FOLIO Nº 2.18


GOBIERNO REGIONAL TUMBES

GOBIERNO REGIONAL
GERENCIA REGIONAL DE INFRAESTRUCTURA
SUB. GERENCIA DE ESTUDIOS

Gobernador Regional (e):
DR. JOSÉ ANTONIO ALEMÁN INFANTE
Gerencia General:
EC. WILMER JUAN REATEGUI PORRAS
V°B° Gerencia Regional de Infraestructura:
ING. FRANZ JAMES ARA VERA
Aprobado por: Comisión de Estudios:
ING. RAMÓN LIMA CHÁVARRI

Proyecto:

Plano:
ARQUITECTURA
BLOQUE 617 - CORTE E-F Y G

Proyectista:
ARC. MIGUEL QUEREVALO MEDINA

Escala: 1:50 | Fecha: OCTUBRE 2021

Lamina Nº: A-40

Ubicación: CALLE 28 DE JULIO S/N
Topografía:
Departamento: ZARUMILLA
Provincia: ZARUMILLA
Distrito: ZARUMILLA

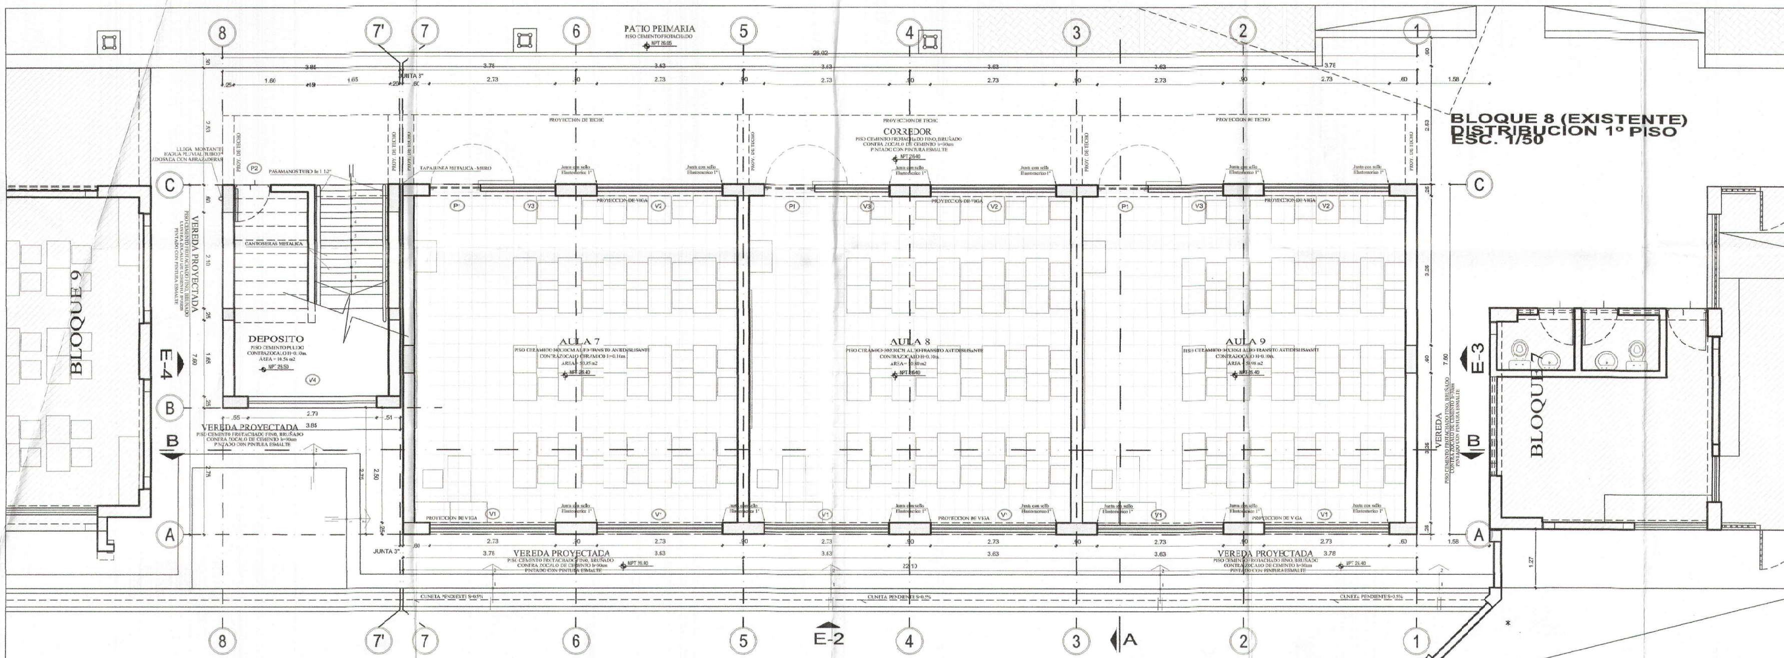

BLOQUE 8 (EXISTENTE)
DISTRIBUCION 1° PISO
ESC. 1/50

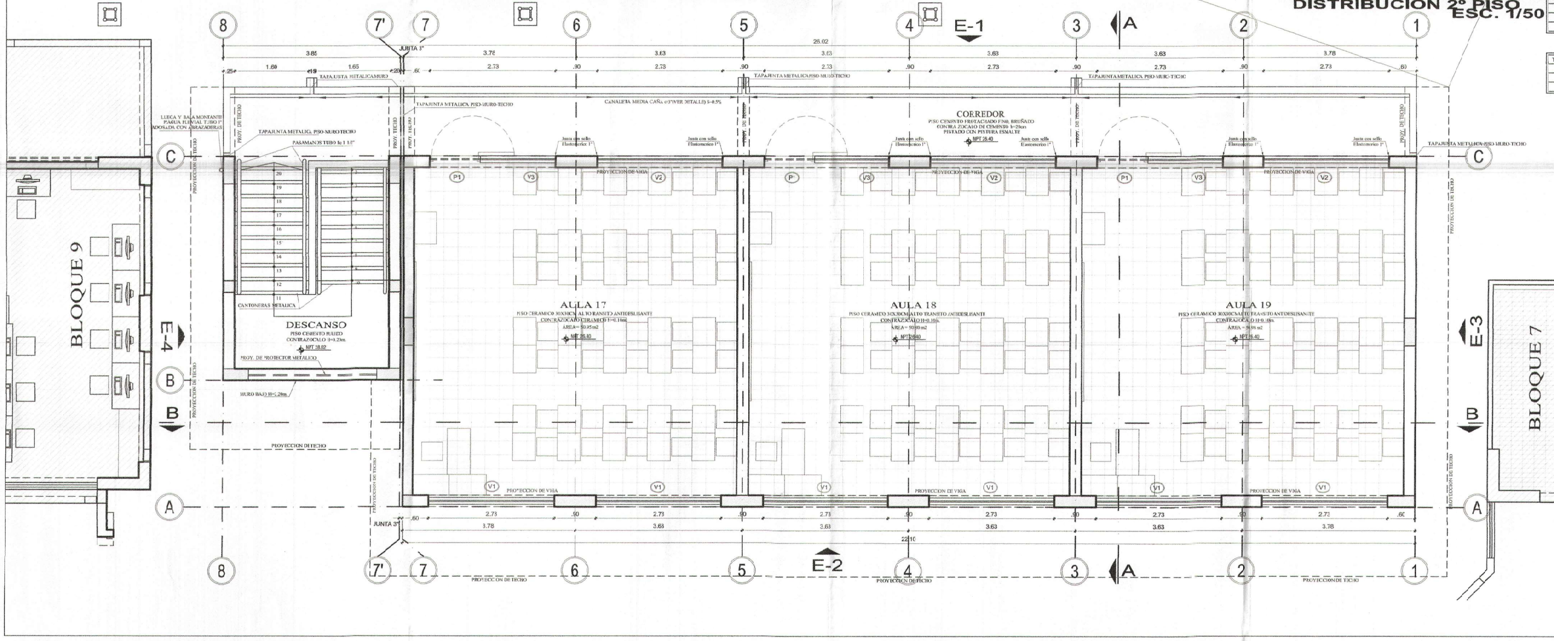

BLOQUE 8 (EXISTENTE)
DISTRIBUCION 2° PISO
ESC. 1/50

CUADRO DE VANOS - VENTANAS

TIPO	ALFEIZAR	ANCHO	ALTO	CANT.	AREA	DESCRIPCION
V-1	1.25	2.73	1.50	06	4.10	CARPINTERIA DE MADERA CON VARILLAS METALICA Y VIDRIO CRUDO, CON LAMINA DE SEGURIDAD
V-1'	1.25	2.73	1.50	06	4.10	CARPINTERIA DE MADERA Y VIDRIO CRUDO, CON LAMINA DE SEGURIDAD
V-2	1.63	2.73	1.12	06	18.35	CARPINTERIA DE MADERA CON VARILLAS METALICA Y VIDRIO CRUDO, CON LAMINA DE SEGURIDAD
V-3	1.63/2.00	2.73	1.12/.75	06	16.02	CARPINTERIA DE MADERA CON VARILLAS METALICA Y VIDRIO CRUDO, CON LAMINA DE SEGURIDAD
V-4	0.97	2.79	0.45	01	1.26	CARPINTERIA DE MADERA CON VARILLAS METALICA Y VIDRIO CRUDO, CON LAMINA DE SEGURIDAD

CUADRO DE VANOS - PUERTAS

TIPO	ALFEIZAR	ANCHO	ALTO	CANT.	AREA	DESCRIPCION
P-1	-	1.10	2.00	06	13.20	CARPINTERIA MADERA - PUERTA DE MADERA MACHIHEMBRADA ABRE HACIA AFUERA 180, CON VISOR DE VIDRIO e=6mm, CON LAMINA DE SEGURIDAD
P-2	-	0.80	2.65	01	2.12	CARPINTERIA DE MADERA TABLERO, CON FRESQUILLO H=0.5 5m.

000247

GOBIERNO REGIONAL TUMBES
SEC. GENERAL REGIONAL
ADMINIST. DOCUMENTARIA
FOLIO N° 247

PLANO CLAVE
S/E

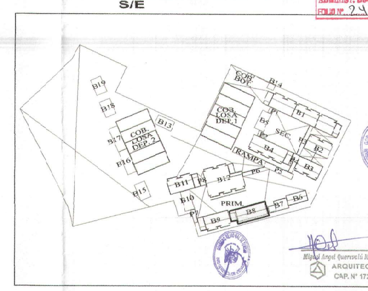

Miguel Angel Querevalú Medina
ARQUITECTO
CAP. N° 17206

1: 50 0 1 2 3 4 5 m

GOBIERNO REGIONAL TUMBES

GOBIERNO REGIONAL
GERENCIA REGIONAL DE INFRAESTRUCTURA
SUB. GERENCIA DE ESTUDIOS

Gobernador Regional (e): DR. JOSÉ ANTONIO ALEMÁN INFANTE
Gerencia General: EC. WILMER JUAN BENITES PORRAS
V°B° Gerencia Regional de Infraestructura: ING. FRANZ JAMES JARA VERA
Aprobado sub. Gerencia de Estudios: ING. RAMÓN LIMA CARHUAPOMA

Proyecto: "MEJORAMIENTO DEL SERVICIO EDUCATIVO BASICA REGULAR DE LA INSTITUCIÓN EDUCATIVA N°093 EFRAÍN ARCAYA ZEVALLOS DEL DISTRITO Y PROVINCIA DE ZARUMILLA, REGIÓN DE TUMBES"

Plano: **ARQUITECTURA**
BLOQUE EXISTENTE 8 - PLANTA DE DISTRIBUCIÓN - PRIMER Y SEG. NIVEL NIVEL PRIMARIA

Proyectista: ARQ. MIGUEL QUEREVALÚ MEDINA
Cad:
Escala: 1:50
Fecha: OCTUBRE 2021
Lamina N°: A-41

Ubicación: CALLE 28 DE JULIO S/N
Topógrafo:
Departamento: ZARUMILLA
Provincia: ZARUMILLA
Distrito: ZARUMILLA

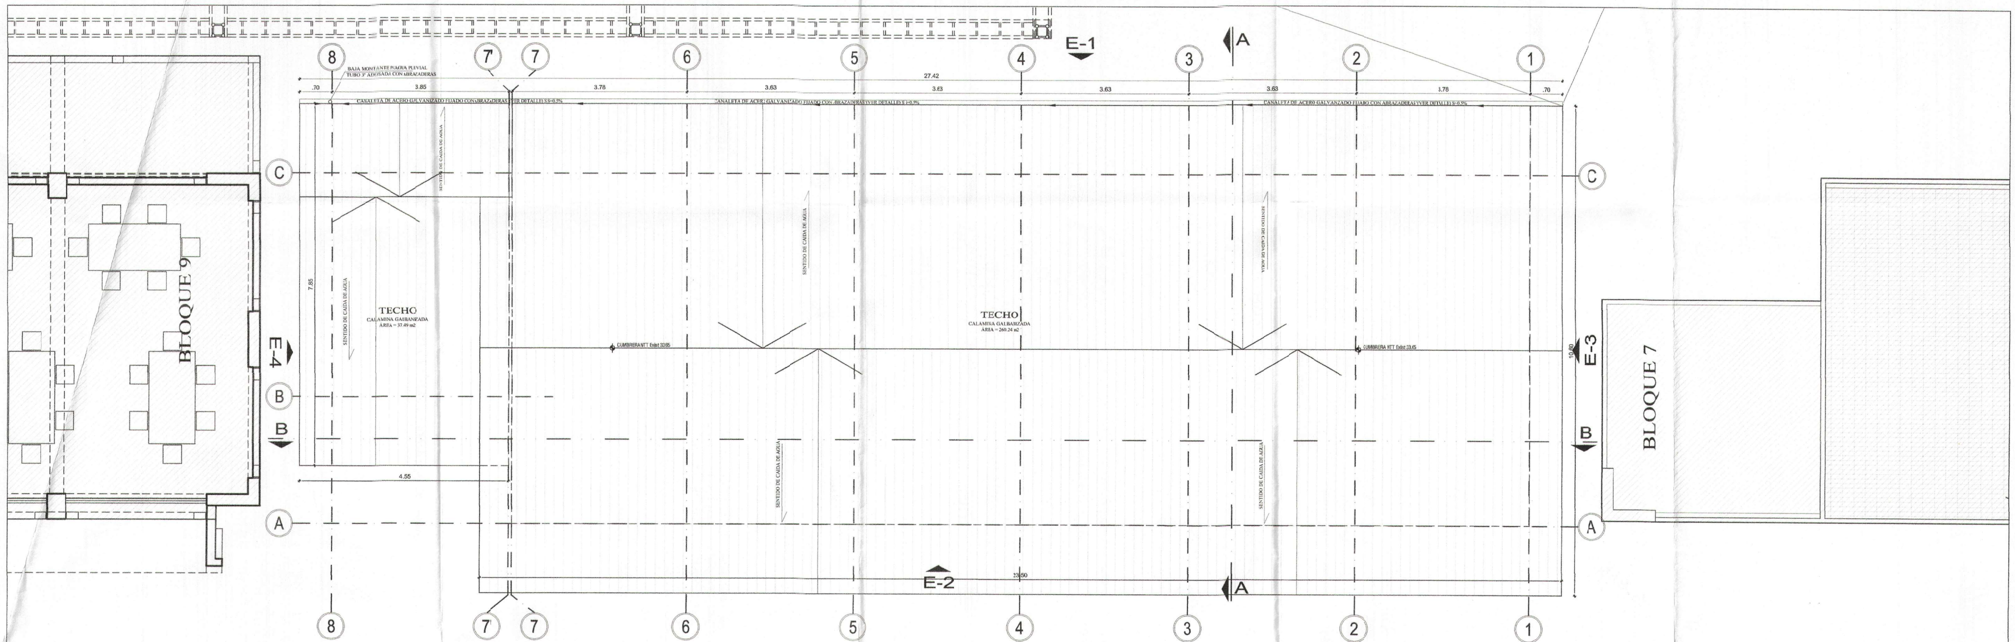

BLOQUE 8 (EXISTENTE)
PLANO DE TECHO
ESC. 1/50

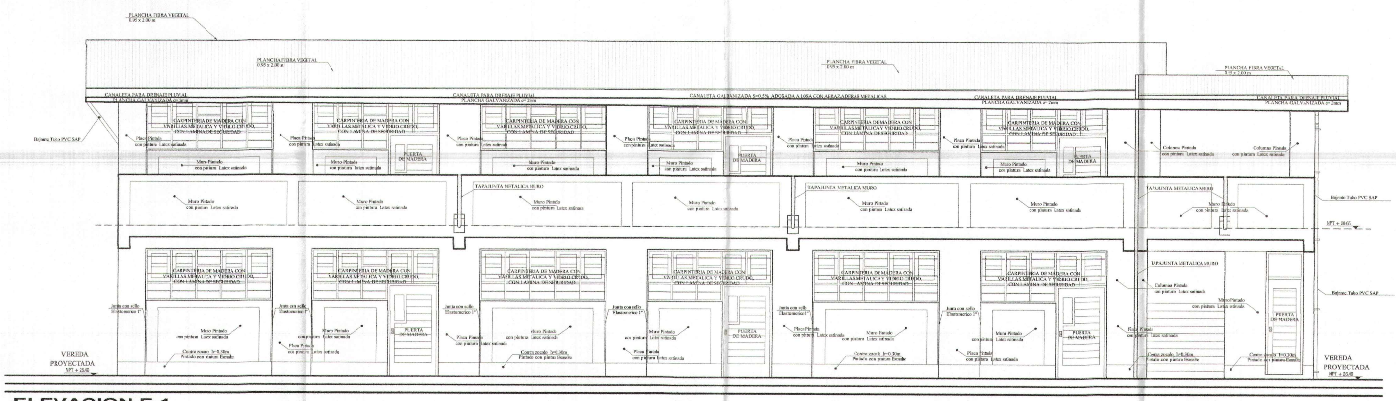

ELEVACION E-1
ESC: 1/50

PLANO CLAVE
S/E

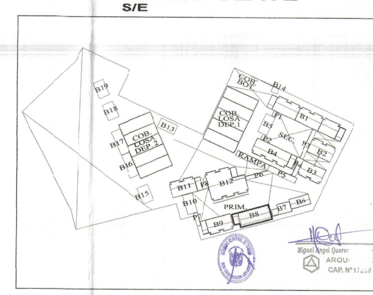

000246
GOBIERNO REGIONAL TUMBES
SEC. GENERAL REGIONAL
ADMINIST. DOCUMENTARIA
FOLIO N° 246

1: 50 0 1 2 3 4 5 m

GOBIERNO REGIONAL TUMBES

GOBIERNO REGIONAL
GERENCIA REGIONAL DE INFRAESTRUCTURA
SUB. GERENCIA DE ESTUDIOS

Gobernador Regional (e):	DR. JOSÉ ANTONIO ALEMÁN INFANTE
Gerente General:	EC. WILMER JUAN BENITES PORRAS
V°B° Gerencia Regional de Infraestructura:	ING. FRANZ JAMES JARA YERA
Aprobado sub. Gerencia de Estudios:	ING. RAMÓN LIMA CARHUAPOMA
Proyectista:	ARQ. MIGUEL QUEREVALÚ MEDINA

Proyecto: "MEJORAMIENTO DEL SERVICIO EDUCATIVO BASICA REGULAR DE LA INSTITUCIÓN EDUCATIVA N°093 EFRAÍN ARCAYA ZEVALLOS DEL DISTRITO Y PROVINCIA DE ZARUMILLA, REGIÓN DE TUMBES"

Plano: ARQUITECTURA
BLOQUE EXISTENTE 8 - PLANTA DE TECHO Y ELEVACIÓN 1
NIVEL PRIMARIA

Escala:	Fecha:	Lamina N°:
1:50	OCTUBRE 2021	A-42

Ubicación:	Topografía:	Departamento:	Provincia:	Distrito:
CALLE 28 DE JULIO SN		ZARUMILLA	ZARUMILLA	ZARUMILLA

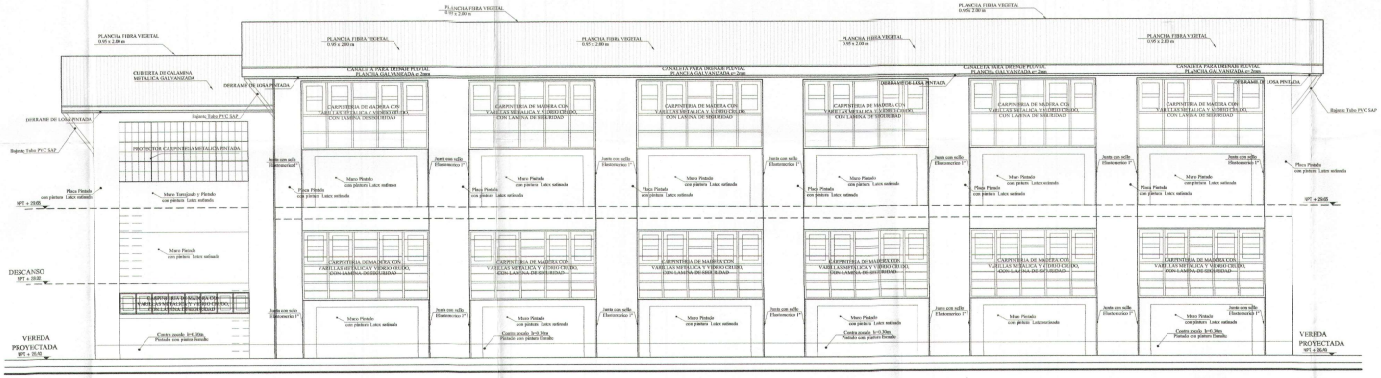

ELEVACION E-2
ESC: 1/50

CORTE B-B
ESC: 1/50

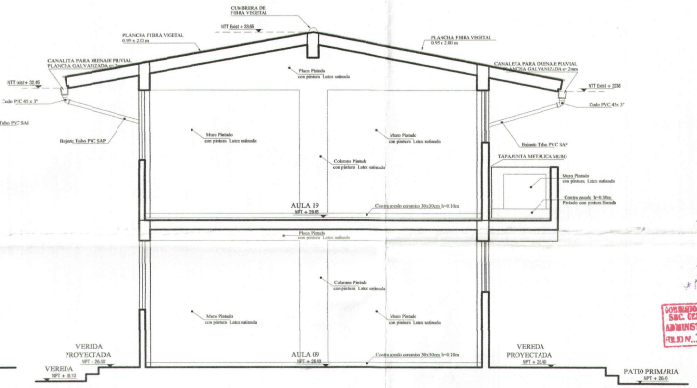

CORTE A-A
ESC: 1/50

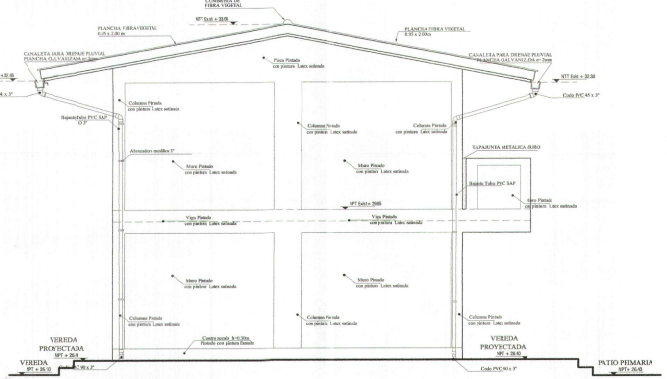

ELEVACION E-3
ESC: 1/50

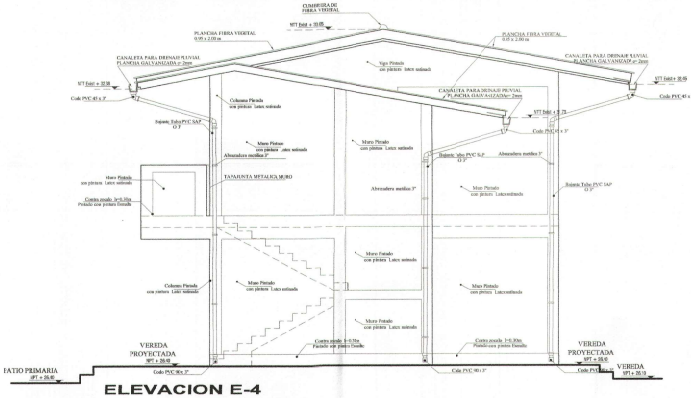

ELEVACION E-4
ESC: 1/50

1: 50 0 1 2 3 4 5 m

GOBIERNO REGIONAL TUMBES
GOBIERNO REGIONAL
GERENCIA REGIONAL DE INFRAESTRUCTURA
SUB. GERENCIA DE ESTUDIOS

Gobernador Regional (e): DR.JOSE ANTONIO ULEMÁN APANTE
Gerencia General: EC.WILMER JUAN BENITES PORRAS
Proyecto: "MEJORAMIENTO DEL SERVICIO EDUCATIVO BASICA REGULAR DE LA INSTITUCIÓN EDUCATIVA N°193 EFRAÍN ARCAYA ZEVALLOS DEL DISTRITO Y PROVINCIA DE ZARUMILLA, REGIÓN DE TUMBES"
V°B° Gerencia Regional de Infraestructura: ING. FRANZ JAMES JURA VIDAL
Aprobado sub. Gerencia de Estudios: ING. RAMÓN LIMA CARHUAPOMA
Plano: ARQUITECTURA
BLOQUE EXISTENTE 8 - ELEVACIONES Y CORTES NIVEL PRIMARIA
Proyectista: ARQ. VIRGILIO GUEREVILLO MEDINA
Escala: 1:50
Fecha: OCTUBRE 2021
Lámina N°: A-43
Ubicación: CALLE 28 DE JULIO S/N
Topógrafo:
Departamento: ZARUMILLA
Provincia: ZARUMILLA
Distrito: ZARUMILLA

Ing. Luigi Querevil Medina
ARQUITECTO
CAP. N°17206

GOBIERNO REGIONAL TUMBES
SUB. GERENCIA REGIONAL
ADMINIST. DOCENTE ARA
FOLIO N°. 245

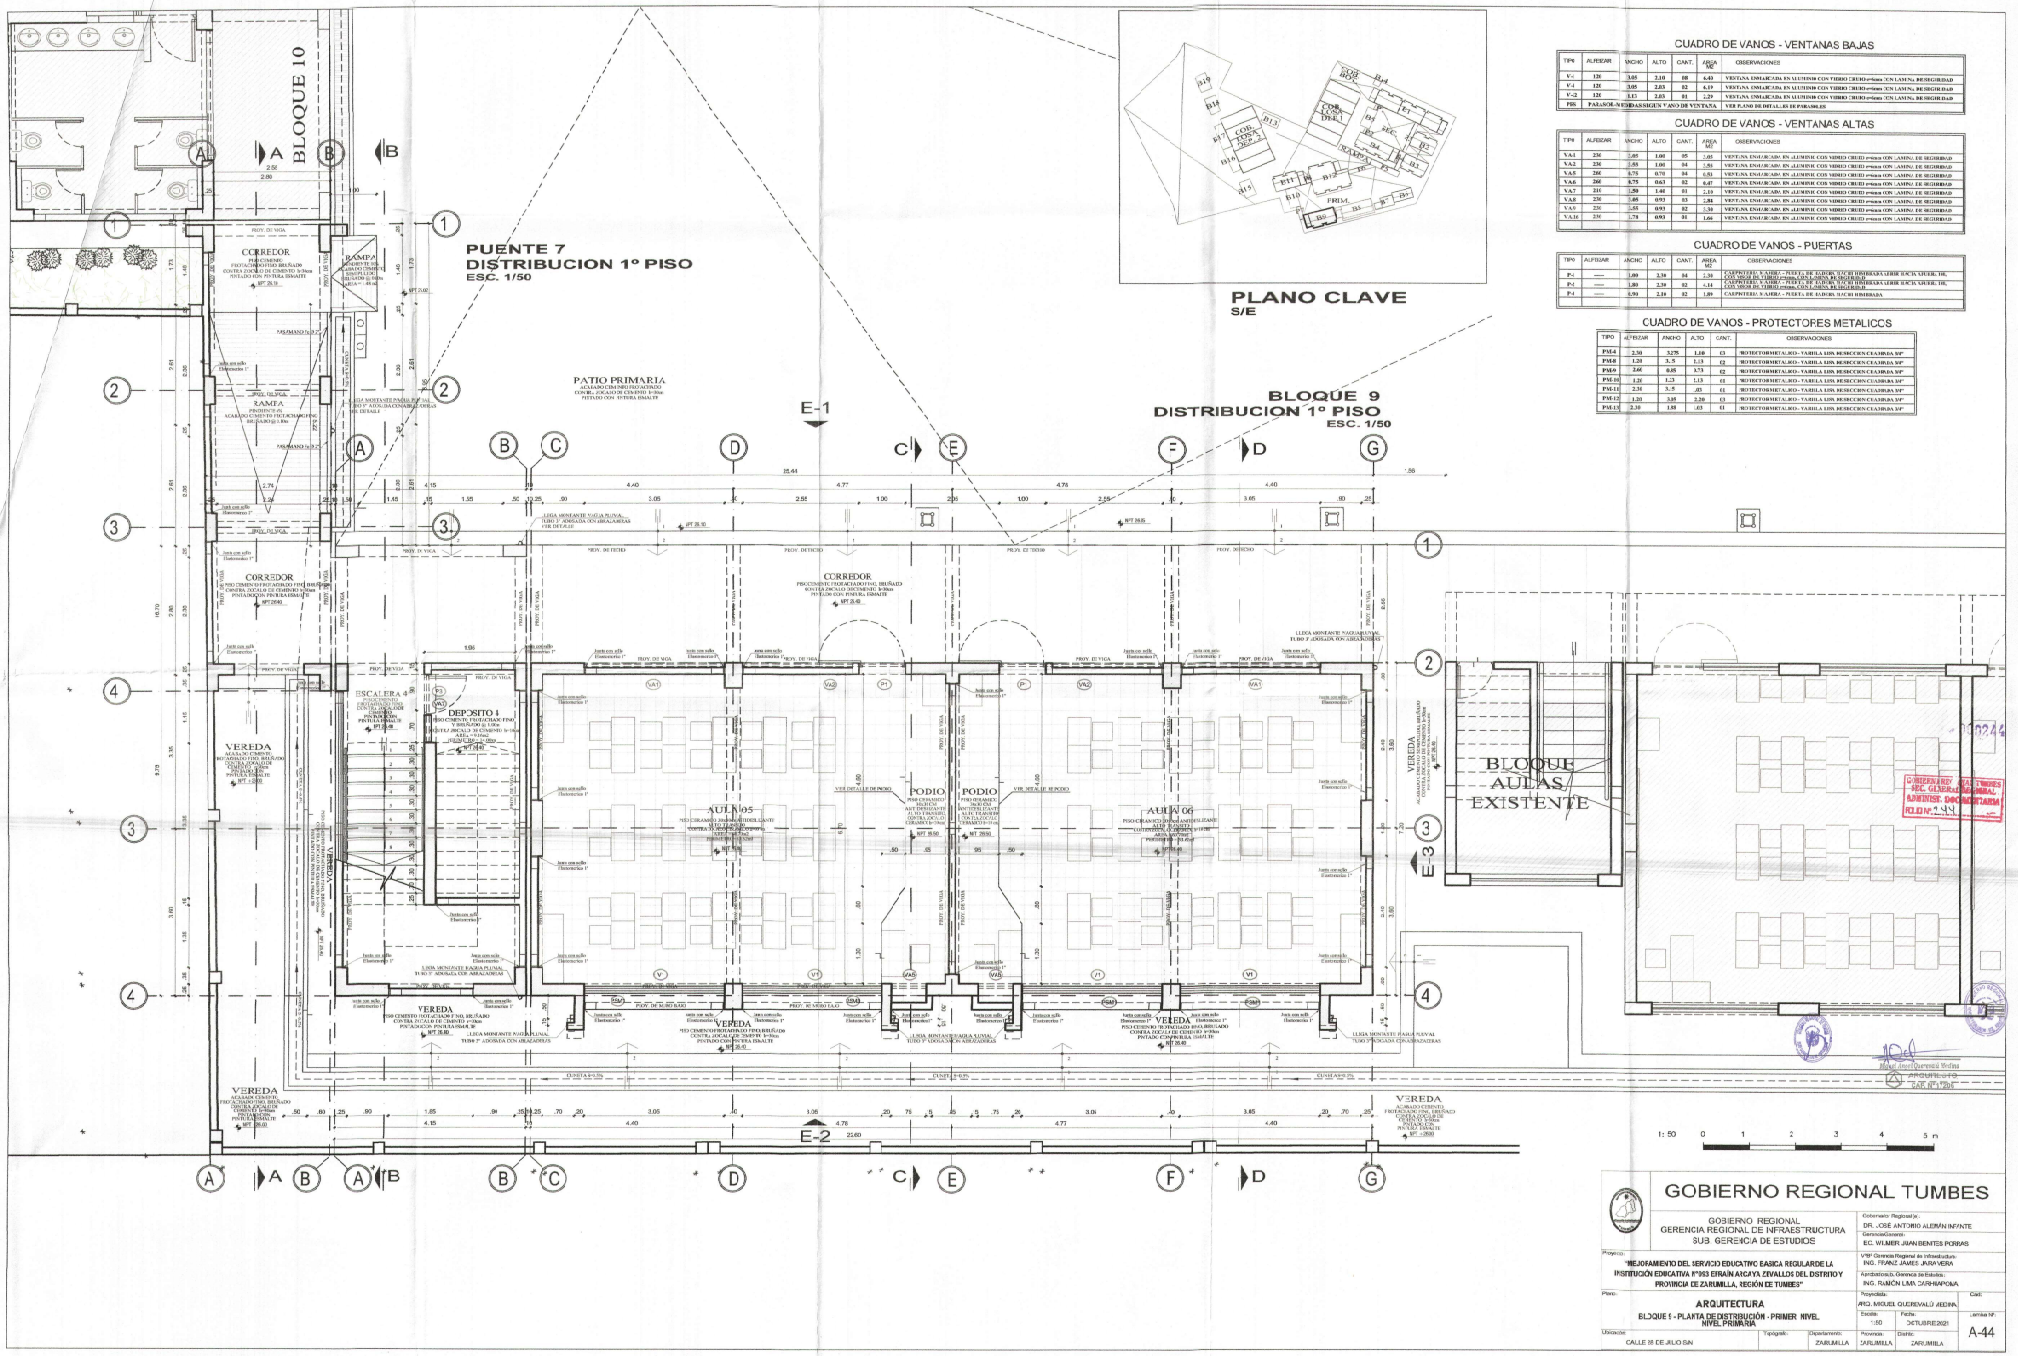

CUADRO DE VANOS - VENTANAS BAJAS

TIPO	ALFIZAR	ANCHO	ALTO	CANT.	AREA M2	OBSERVACIONES
V-1	120	3.05	2.10	08	6.40	VENTANA ENMARCADA EN ALUMINIO CON VIDRIO CRUDO e=4mm CON LAMINA, DE SEGURIDAD
V-1	120	3.05	2.03	02	6.19	VENTANA ENMARCADA EN ALUMINIO CON VIDRIO CRUDO e=4mm CON LAMINA, DE SEGURIDAD
V-2	120	3.15	2.03	01	2.29	VENTANA ENMARCADA EN ALUMINIO CON VIDRIO CRUDO e=4mm CON LAMINA, DE SEGURIDAD
PBL	PAILSON-VER DIAS ASSIGEN V ANO DE VENTANA					VER PLANO DE DETALLES DE PARAMETROS

CUADRO DE VANOS - VENTANAS ALTAS

TIPO	ALFIZAR	ANCHO	ALTO	CANT.	AREA M2	OBSERVACIONES
VA1	230	1.05	1.00	05	1.05	VENTANA ENMARCADA EN ALUMINIO CON VIDRIO CRUDO e=4mm CON LAMINA, DE SEGURIDAD
VA2	230	1.55	1.00	04	1.55	VENTANA ENMARCADA EN ALUMINIO CON VIDRIO CRUDO e=4mm CON LAMINA, DE SEGURIDAD
VA5	200	1.75	0.70	04	0.53	VENTANA ENMARCADA EN ALUMINIO CON VIDRIO CRUDO e=4mm CON LAMINA, DE SEGURIDAD
VA6	200	1.75	0.63	02	0.47	VENTANA ENMARCADA EN ALUMINIO CON VIDRIO CRUDO e=4mm CON LAMINA, DE SEGURIDAD
VA7	211	1.50	1.40	01	2.11	VENTANA ENMARCADA EN ALUMINIO CON VIDRIO CRUDO e=4mm CON LAMINA, DE SEGURIDAD
VA8	230	1.05	0.93	03	2.84	VENTANA ENMARCADA EN ALUMINIO CON VIDRIO CRUDO e=4mm CON LAMINA, DE SEGURIDAD
VA9	230	1.05	0.93	02	1.39	VENTANA ENMARCADA EN ALUMINIO CON VIDRIO CRUDO e=4mm CON LAMINA, DE SEGURIDAD
VA10	230	1.70	0.93	01	1.66	VENTANA ENMARCADA EN ALUMINIO CON VIDRIO CRUDO e=4mm CON LAMINA, DE SEGURIDAD

CUADRO DE VANOS - PUERTAS

TIPO	ALFIZAR	ANCHO	ALTO	CANT.	AREA M2	OBSERVACIONES

CUADRO DE VANOS - PROTECTORES METALICOS

TIPO	ALFIZAR	ANCHO	ALTO	CANT.	OBSERVACIONES

1: 50 0 1 2 3 4 5 m

GOBIERNO REGIONAL TUMBES

GOBIERNO REGIONAL
GERENCIA REGIONAL DE INFRAESTRUCTURA
SUB. GERENCIA DE ESTUDIOS

Gobernador Regional(e): DR. JOSE ANTONIO ALDAN INFANTE
Gerente General: EC. WILMER JHAN BENITES PORRAS
V°B° Gerencia Regional de Infraestructura: ING. FRANZ JAMES JARA VERA

Proyecto: "MEJORAMIENTO DEL SERVICIO EDUCATIVO BASICA REGULAR DE LA INSTITUCIÓN EDUCATIVA N°063 EIRAIN ARCAYA ZEVALLOS DEL DISTRITO Y PROVINCIA DE ZARUMILLA, REGIÓN DE TUMBES"

Plano: ARQUITECTURA
BLOQUE 1 - PLANTA DE DISTRIBUCIÓN - PRIMER NIVEL
NIVEL PRIMARIA

Proyectista: ARQ. MIGUEL GUEREVALÚ JEDIPA
Escala: 1:50
Fecha: OCTUBRE/2021
Lamina N°: A-44

Ubicación: CALLE 18 DE JULIO S/N
Topografía:
Departamento: ZARUMILLA
Provincia: ZARUMILLA
Distrito: ZARUMILLA

GOBIERNO REGIONAL TUMBES
SEC. GENERAL Y DOCUMENTARIA
ADMINIST. DOCUMENTARIA
FOLIO N°

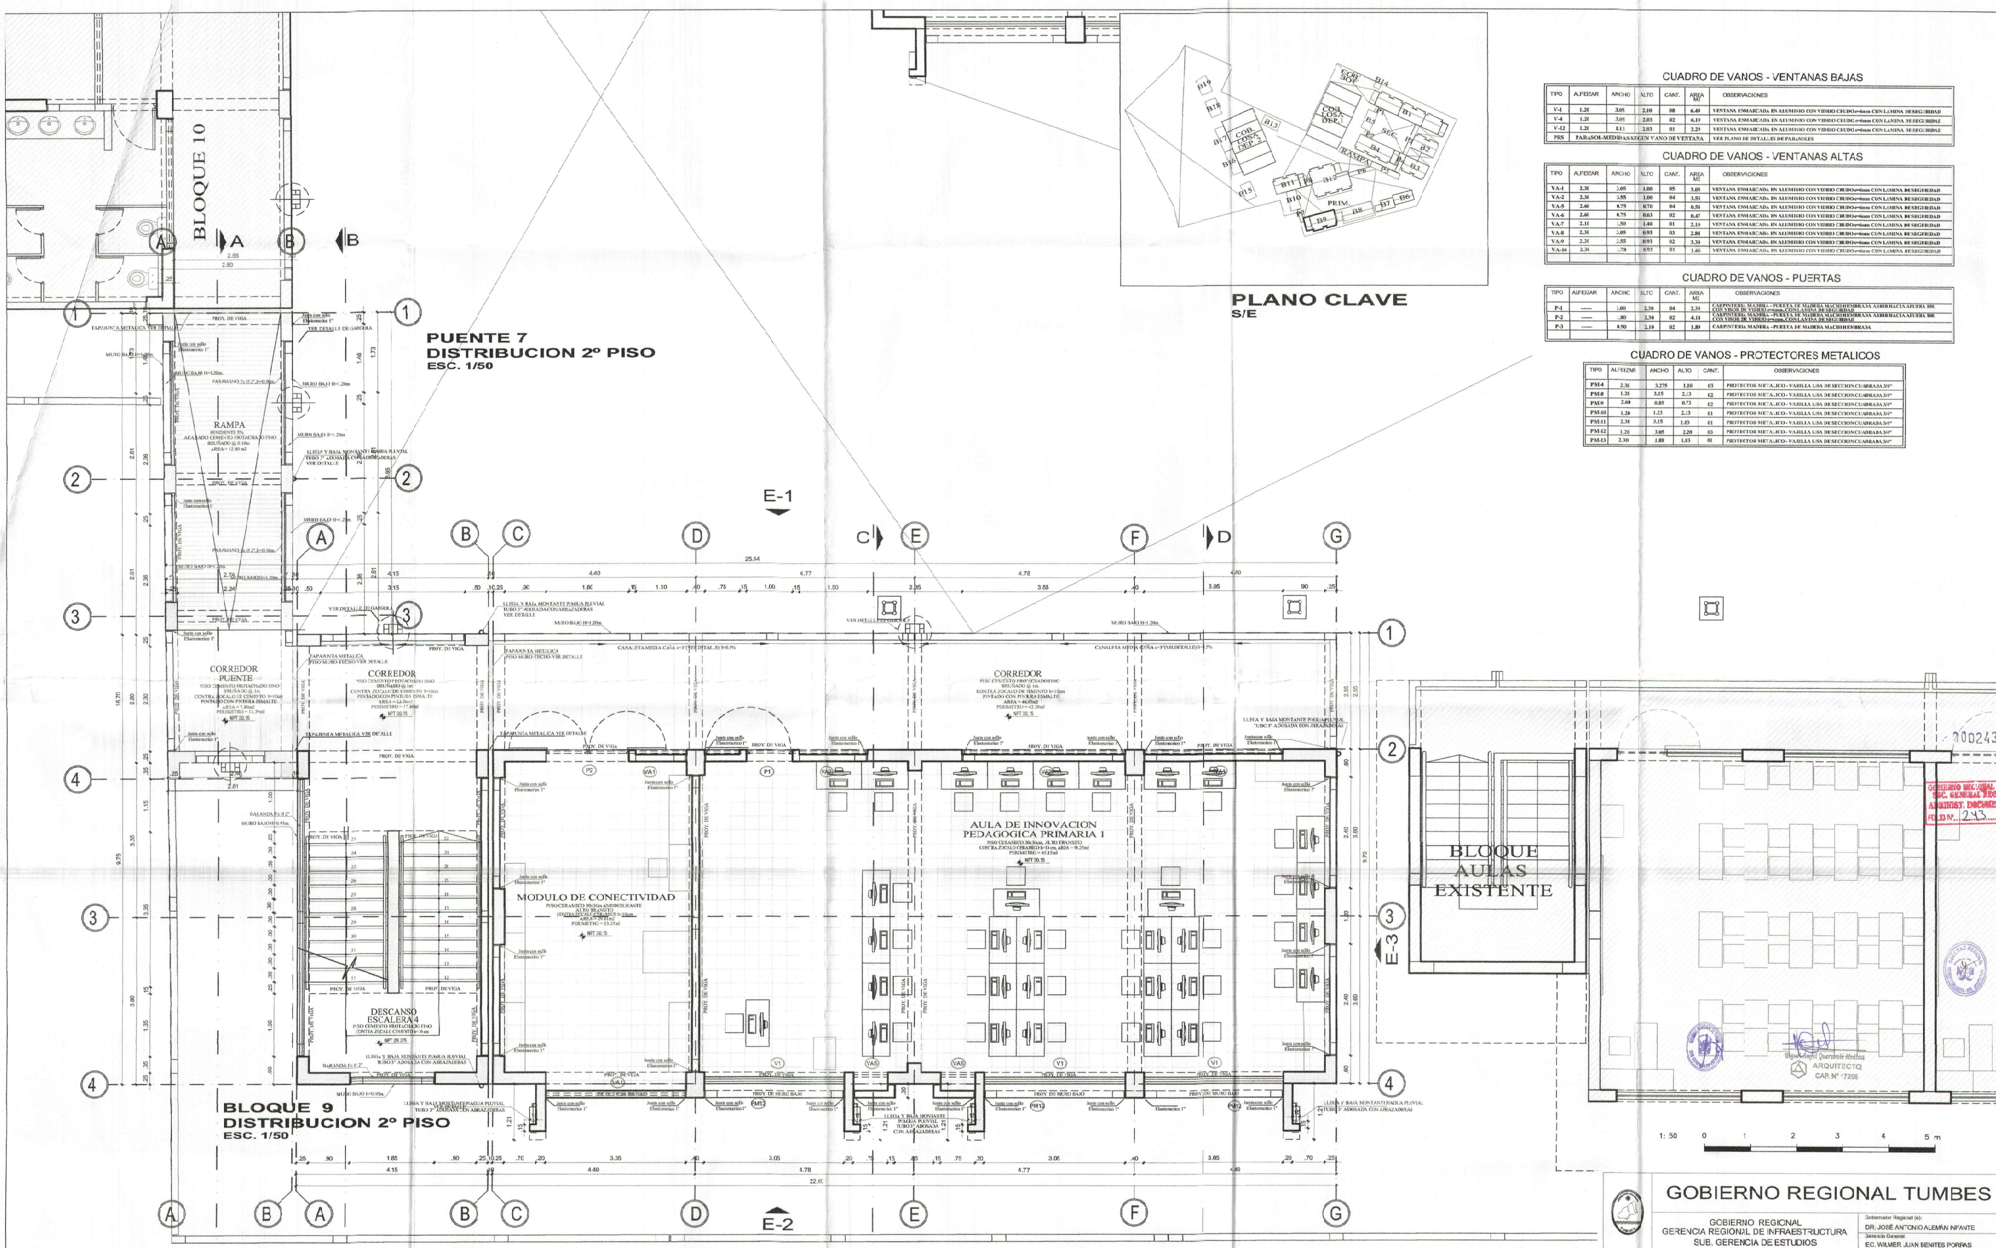

CUADRO DE VANOS - VENTANAS BAJAS

TIPO	ALFEIZAR	ANCHO	ALTO	CANT.	AREA M2	OBSERVACIONES
V-1	1.20	3.05	2.10	08	6.40	VENTANA ENMARCADA EN ALUMINIO CON VIDRIO CRUDO e=6mm CON LAMINA DE SEGURIDAD
V-4	1.20	3.05	2.03	02	6.19	VENTANA ENMARCADA EN ALUMINIO CON VIDRIO CRUDO e=6mm CON LAMINA DE SEGURIDAD
V-12	1.20	1.13	2.03	01	2.29	VENTANA ENMARCADA EN ALUMINIO CON VIDRIO CRUDO e=6mm CON LAMINA DE SEGURIDAD
PRS	PARASOL-MEDIDAS SEGUN VANO DE VENTANA					VER PLANO DE DETALLES DE PARASOLES

CUADRO DE VANOS - VENTANAS ALTAS

TIPO	ALFEIZAR	ANCHO	ALTO	CANT.	AREA M2	OBSERVACIONES
VA-1	2.30	3.05	1.00	05	3.05	VENTANA ENMARCADA EN ALUMINIO CON VIDRIO CRUDO e=6mm CON LAMINA DE SEGURIDAD
VA-2	2.30	3.55	1.00	04	3.55	VENTANA ENMARCADA EN ALUMINIO CON VIDRIO CRUDO e=6mm CON LAMINA DE SEGURIDAD
VA-5	2.60	0.75	0.70	04	0.53	VENTANA ENMARCADA EN ALUMINIO CON VIDRIO CRUDO e=6mm CON LAMINA DE SEGURIDAD
VA-6	2.60	0.75	0.63	02	0.47	VENTANA ENMARCADA EN ALUMINIO CON VIDRIO CRUDO e=6mm CON LAMINA DE SEGURIDAD
VA-7	2.10	1.50	1.40	01	2.10	VENTANA ENMARCADA EN ALUMINIO CON VIDRIO CRUDO e=6mm CON LAMINA DE SEGURIDAD
VA-8	2.30	3.05	0.93	03	2.84	VENTANA ENMARCADA EN ALUMINIO CON VIDRIO CRUDO e=6mm CON LAMINA DE SEGURIDAD
VA-9	2.30	3.55	0.93	02	3.30	VENTANA ENMARCADA EN ALUMINIO CON VIDRIO CRUDO e=6mm CON LAMINA DE SEGURIDAD
VA-16	2.30	1.78	0.93	01	1.65	VENTANA ENMARCADA EN ALUMINIO CON VIDRIO CRUDO e=6mm CON LAMINA DE SEGURIDAD

CUADRO DE VANOS - PUERTAS

TIPO	ALFEIZAR	ANCHO	ALTO	CANT.	AREA M2	OBSERVACIONES
P-1	-----	1.00	2.30	04	2.30	CARPINTERIA MADERA - PUERTA DE MADERA MACHIHEMBRADA ABRIR HACIA AFUERA 180, CON VISOR DE VIDRIO e=6mm, CON LAMINA DE SEGURIDAD
P-2	-----	1.80	2.30	02	4.14	CARPINTERIA MADERA - PUERTA DE MADERA MACHIHEMBRADA ABRIR HACIA AFUERA 180, CON VISOR DE VIDRIO e=6mm, CON LAMINA DE SEGURIDAD
P-3	-----	0.90	2.10	02	1.89	CARPINTERIA MADERA - PUERTA DE MADERA MACHIHEMBRADA

CUADRO DE VANOS - PROTECTORES METALICOS

TIPO	ALFEIZAR	ANCHO	ALTO	CANT.	OBSERVACIONES
PM-4	2.30	3.275	1.10	03	PROTECTOR METALICO - VARILLA LISA DE SECCION CUADRADA 3/4"
PM-8	1.20	3.15	2.13	02	PROTECTOR METALICO - VARILLA LISA DE SECCION CUADRADA 3/4"
PM-9	2.60	0.85	0.73	02	PROTECTOR METALICO - VARILLA LISA DE SECCION CUADRADA 3/4"
PM-10	1.20	1.23	2.13	01	PROTECTOR METALICO - VARILLA LISA DE SECCION CUADRADA 3/4"
PM-11	2.30	3.15	1.03	01	PROTECTOR METALICO - VARILLA LISA DE SECCION CUADRADA 3/4"
PM-12	1.20	3.05	2.20	03	PROTECTOR METALICO - VARILLA LISA DE SECCION CUADRADA 3/4"
PM-13	2.30	1.88	1.03	01	PROTECTOR METALICO - VARILLA LISA DE SECCION CUADRADA 3/4"

GOBIERNO REGIONAL TUMBES

GOBIERNO REGIONAL
GERENCIA REGIONAL DE INFRAESTRUCTURA
SUB. GERENCIA DE ESTUDIOS

Gobernador Regional (e): DR. JOSÉ ANTONIO ALEMÁN INFANTE
Gerencia General: EC. WILMER JUAN BENITES PORRAS
VºBº Gerencia Regional de Infraestructura: ING. FRANZ JAMES JARA VERA
Aprobado sub. Gerencia de Estudios: ING. RAMÓN LIMA CARHUAPOMA

Proyecto: "MEJORAMIENTO DEL SERVICIO EDUCATIVO BASICA REGULAR DE LA INSTITUCIÓN EDUCATIVA N°093 EFRAÍN ARCAYA ZEVALLOS DEL DISTRITO Y PROVINCIA DE ZARUMILLA, REGIÓN DE TUMBES"

Plano: **ARQUITECTURA**
BLOQUE 9 - PLANTA DE DISTRIBUCIÓN - SEGUNDO NIVEL NIVEL PRIMARIA

Proyectista: ARQ. MIGUEL QUEREVALÚ MEDINA
Cad:
Escala: 1:50
Fecha: OCTUBRE 2021
Lamina Nº: A-45
Ubicación: CALLE 28 DE JULIO S/N
Topógrafo:
Departamento: ZARUMILLA
Provincia: ZARUMILLA
Distrito: ZARUMILLA

ARQUITECTO CAP. N° 7205

200243

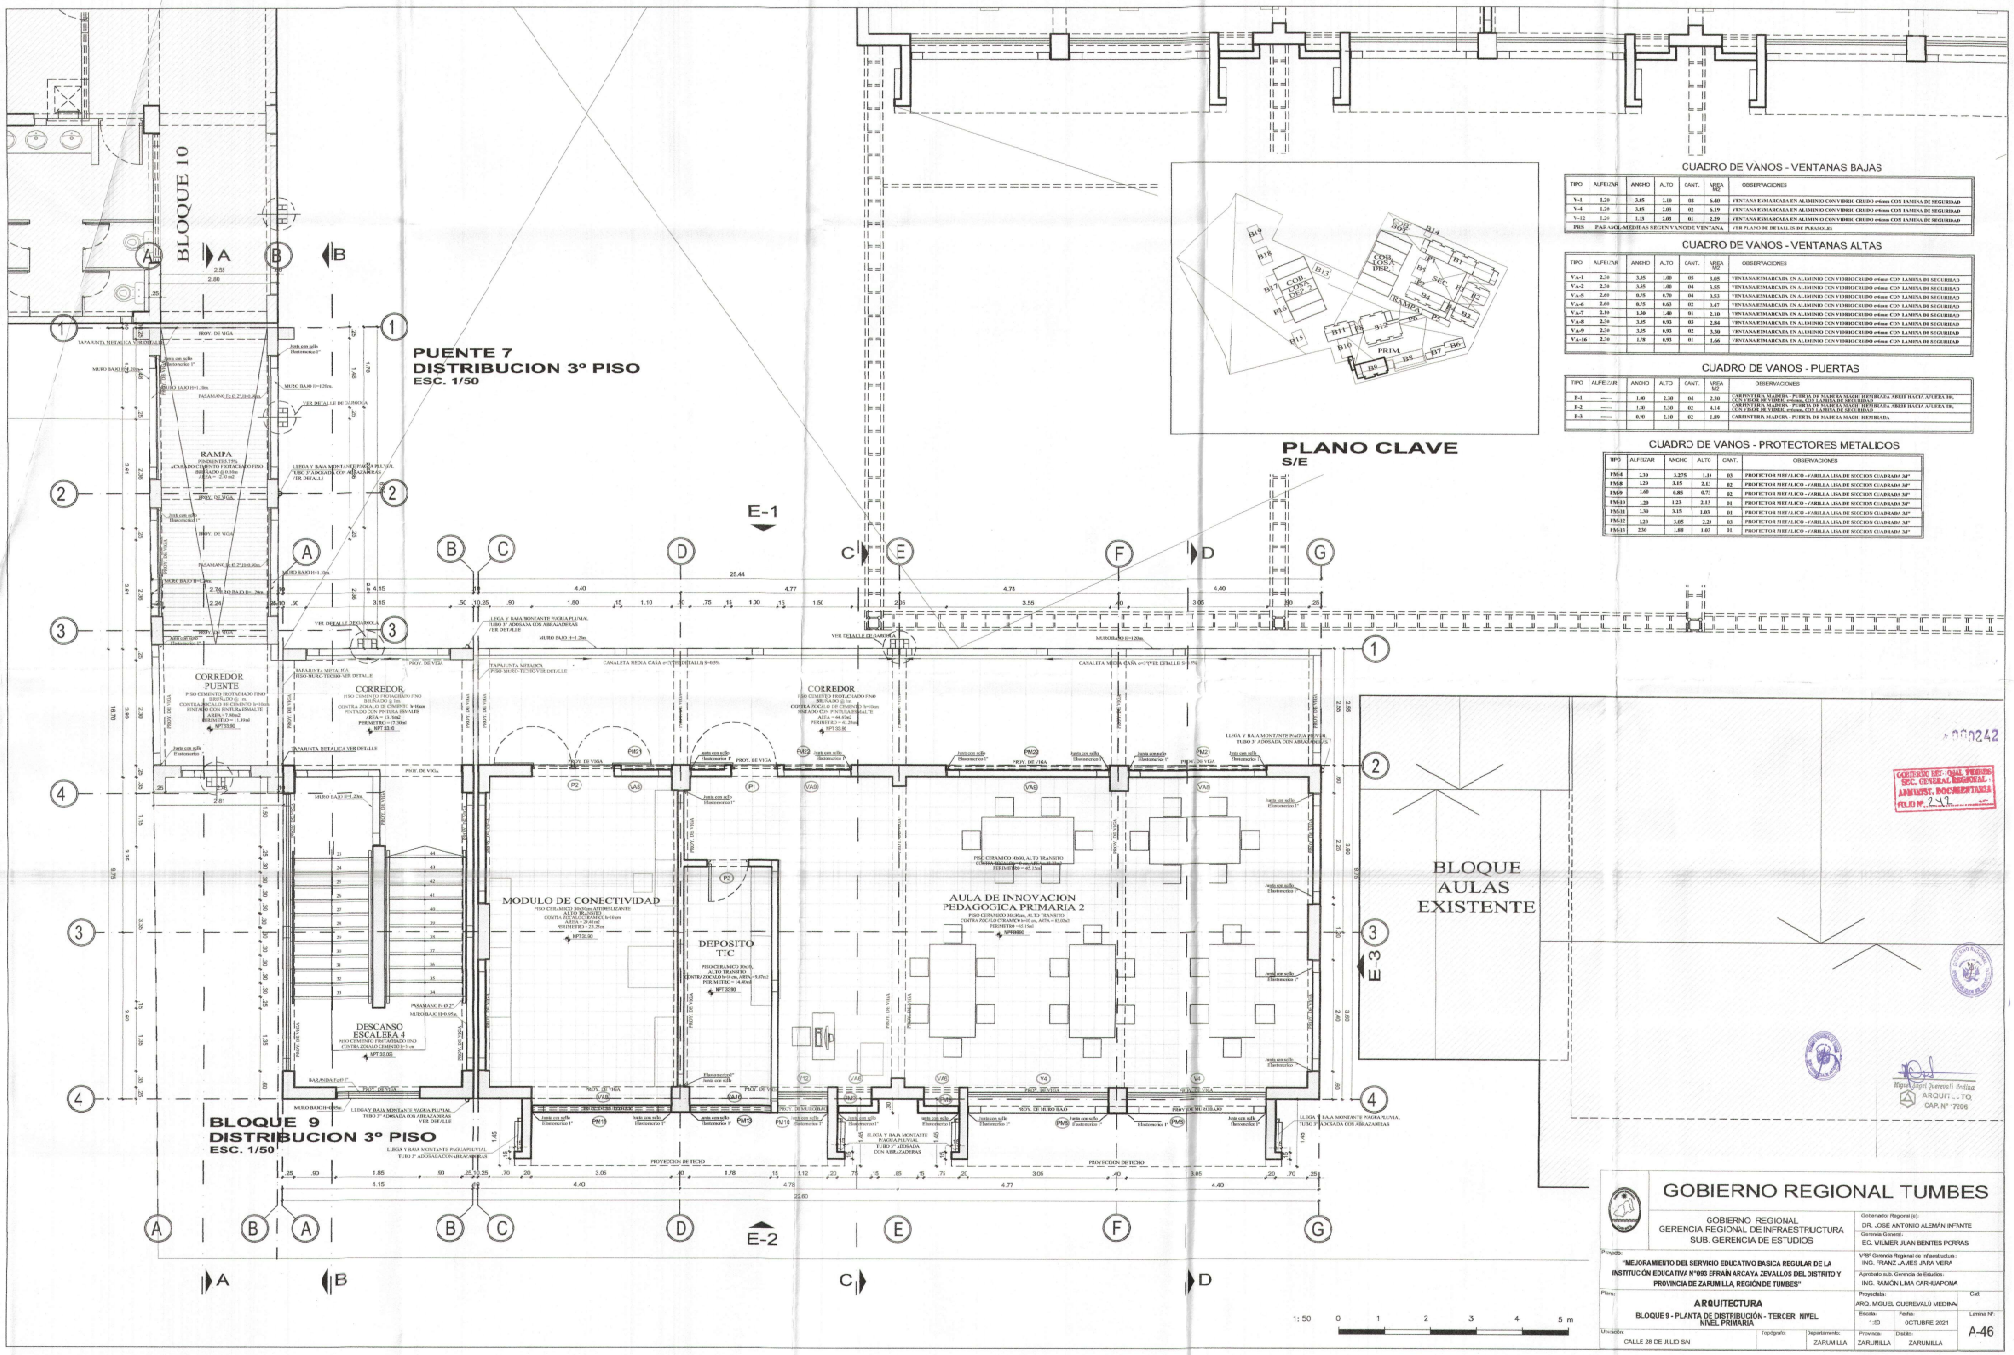

CUADRO DE VANOS - VENTANAS BAJAS

TIPO	ALFEIZAR	ANCHO	ALTO	CANT.	AREA M2	OBSERVACIONES







FOLIO Nº 242

Miguel Angel Avendaño Molina
ARQUITECTO
CAP. Nº 2705

GOBIERNO REGIONAL TUMBES

GOBIERNO REGIONAL
GERENCIA REGIONAL DE INFRAESTRUCTURA
SUB. GERENCIA DE ESTUDIOS




Escala: 1:50
Fecha: OCTUBRE 2021
Lamina Nº: A-46

Ubicación: CALLE 28 DE JULIO S/N
Departamento: ZARUMILLA
Provincia: ZARUMILLA
Distrito: ZARUMILLA

1:50 0 1 2 3 4 5 m

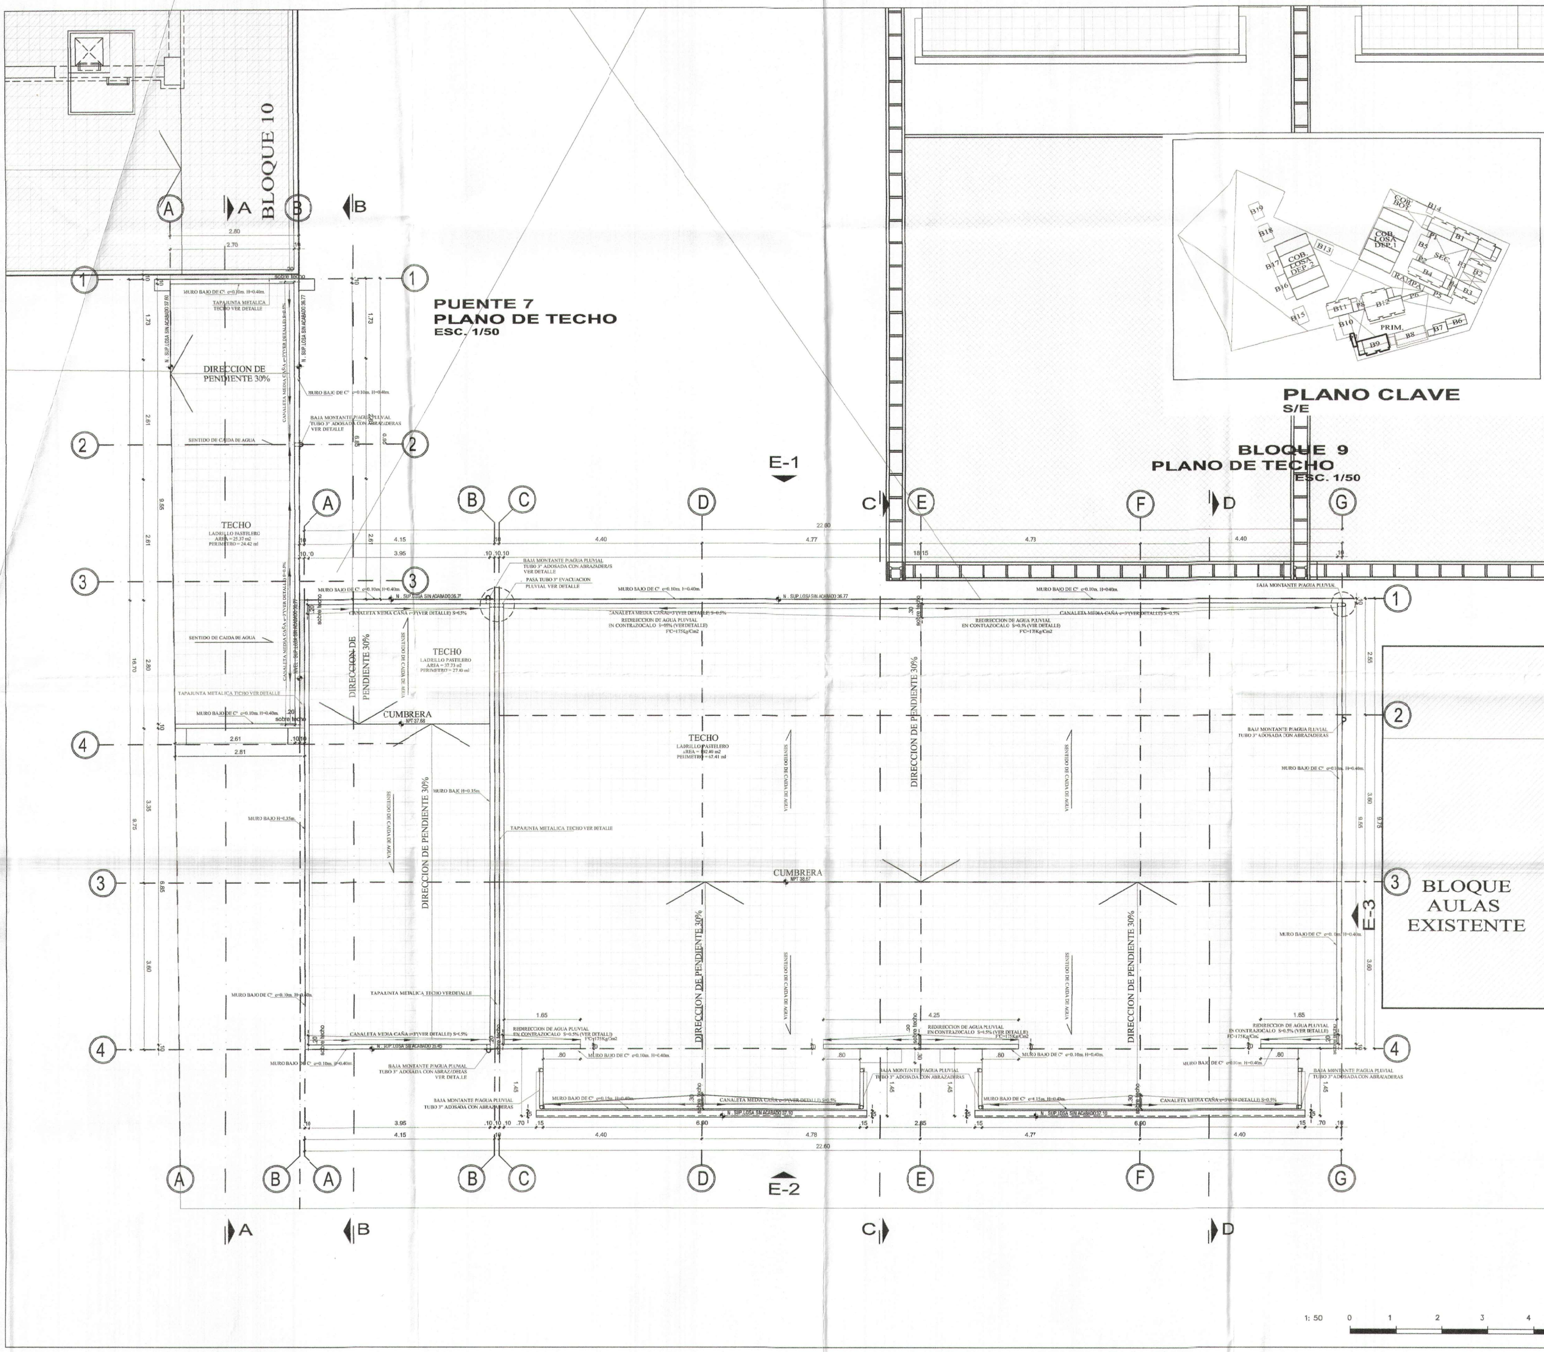

CUADRO DE VANOS - VENTANAS BAJAS

TIPO	ALFEIZAR	ANCHO	ALTO	CANT.	AREA M2	OBSERVACIONES
V-1	1.20	3.05	2.10	08	6.40	VENTANA ENMARCADA EN ALUMINIO CON VIDRIO CRUDO e=6mm CON LAMINA DE SEGURIDAD
V-4	1.20	3.05	2.03	02	6.19	VENTANA ENMARCADA EN ALUMINIO CON VIDRIO CRUDO e=6mm CON LAMINA DE SEGURIDAD
V-12	1.20	1.13	2.03	01	2.29	VENTANA ENMARCADA EN ALUMINIO CON VIDRIO CRUDO e=6mm CON LAMINA DE SEGURIDAD
PRS	PARASOL-MEDIDAS SEGUN VANO DE VENTANA					VER PLANO DE DETALLES DE PARASOLES

CUADRO DE VANOS - VENTANAS ALTAS

TIPO	ALFEIZAR	ANCHO	ALTO	CANT.	AREA M2	OBSERVACIONES
VA-1	2.30	3.05	1.00	05	3.05	VENTANA ENMARCADA EN ALUMINIO CON VIDRIO CRUDO e=6mm CON LAMINA DE SEGURIDAD
VA-2	2.30	3.55	1.00	04	3.55	VENTANA ENMARCADA EN ALUMINIO CON VIDRIO CRUDO e=6mm CON LAMINA DE SEGURIDAD
VA-5	2.60	0.75	0.70	04	0.53	VENTANA ENMARCADA EN ALUMINIO CON VIDRIO CRUDO e=6mm CON LAMINA DE SEGURIDAD
VA-6	2.60	0.75	0.63	02	0.47	VENTANA ENMARCADA EN ALUMINIO CON VIDRIO CRUDO e=6mm CON LAMINA DE SEGURIDAD
VA-7	2.10	1.50	1.40	01	2.10	VENTANA ENMARCADA EN ALUMINIO CON VIDRIO CRUDO e=6mm CON LAMINA DE SEGURIDAD
VA-8	2.30	3.05	0.93	03	2.84	VENTANA ENMARCADA EN ALUMINIO CON VIDRIO CRUDO e=6mm CON LAMINA DE SEGURIDAD
VA-9	2.30	3.55	0.93	02	3.30	VENTANA ENMARCADA EN ALUMINIO CON VIDRIO CRUDO e=6mm CON LAMINA DE SEGURIDAD
VA-16	2.30	1.78	0.93	01	1.66	VENTANA ENMARCADA EN ALUMINIO CON VIDRIO CRUDO e=6mm CON LAMINA DE SEGURIDAD

CUADRO DE VANOS - PUERTAS

TIPO	ALFEIZAR	ANCHO	ALTO	CANT.	AREA M2	OBSERVACIONES
P-1	----	1.00	2.30	04	2.30	CARPINTERIA MADERA - PUERTA DE MADERA MACHI HEMBRADA ABRIRHACIA AFUERA 180, CON VISOR DE VIDRIO e=6mm, CON LAMINA DE SEGURIDAD
P-2	----	1.80	2.30	02	4.14	CARPINTERIA MADERA - PUERTA DE MADERA MACHI HEMBRADA ABRIRHACIA AFUERA 180, CON VISOR DE VIDRIO e=6mm, CON LAMINA DE SEGURIDAD
P-3	----	0.90	2.10	02	1.89	CARPINTERIA MADERA - PUERTA DE MADERA MACHI HEMBRADA

CUADRO DE VANOS - PROTECTORES METALICOS

TIPO	ALFEIZAR	ANCHO	ALTO	CANT.	OBSERVACIONES
PM-4	2.30	3.275	1.10	03	PROTECTOR METALICO - VARILLA LISA DE SECCION CUADRADA 3/4"
PM-8	1.20	3.15	2.13	02	PROTECTOR METALICO - VARILLA LISA DE SECCION CUADRADA 3/4"
PM-9	2.60	0.85	0.73	02	PROTECTOR METALICO - VARILLA LISA DE SECCION CUADRADA 3/4"
PM-10	1.20	1.23	2.13	01	PROTECTOR METALICO - VARILLA LISA DE SECCION CUADRADA 3/4"
PM-11	2.30	3.15	1.03	01	PROTECTOR METALICO - VARILLA LISA DE SECCION CUADRADA 3/4"
PM-12	1.20	3.05	2.20	03	PROTECTOR METALICO - VARILLA LISA DE SECCION CUADRADA 3/4"
PM-13	2.30	1.88	1.03	01	PROTECTOR METALICO - VARILLA LISA DE SECCION CUADRADA 3/4"

1: 50 0 1 2 3 4 5 m

GOBIERNO REGIONAL TUMBES

GOBIERNO REGIONAL
GERENCIA REGIONAL DE INFRAESTRUCTURA
SUB. GERENCIA DE ESTUDIOS

Gobernador Regional (e): DR. JOSÉ ANTONIO ALEMÁN INFANTE
Gerencia General: EC. WILMER JUAN BENITES PORRAS
V°B° Gerencia Regional de Infraestructura: ING. FRANZ JAMES JARA VERA
Aprobado sub. Gerencia de Estudios: ING. RAMÓN LINA CARHUAPOMA

Proyecto: "MEJORAMIENTO DEL SERVICIO EDUCATIVO BASICA REGULAR DE LA INSTITUCIÓN EDUCATIVA N°093 EFRAÍN ARCAYA ZEVALLOS DEL DISTRITO Y PROVINCIA DE ZARUMILLA, REGIÓN DE TUMBES"

Plano: **ARQUITECTURA**
BLOQUE 9 - PLANTA DE DISTRIBUCIÓN - TECHOS
NIVEL PRIMARIA

Proyectista: ARQ. MIGUEL QUEREVALÚ MEDINA
Cad:
Escala: 1:50
Fecha: OCTUBRE 2021
Lamina N°: A-47

Ubicación: CALLE 28 DE JULIO S/N
Topógrafo:
Departamento: ZARUMILLA
Provincia: ZARUMILLA
Distrito: ZARUMILLA

Miguel Angel Querevalú Medina
ARQUITECTO
CAP. N° 17206

GOBIERNO REGIONAL TUMBES
SIC. GERENCIA GENERAL REGIONAL
ADMINIST. DOCUMENTARIA
FOLIO N° 211
000241

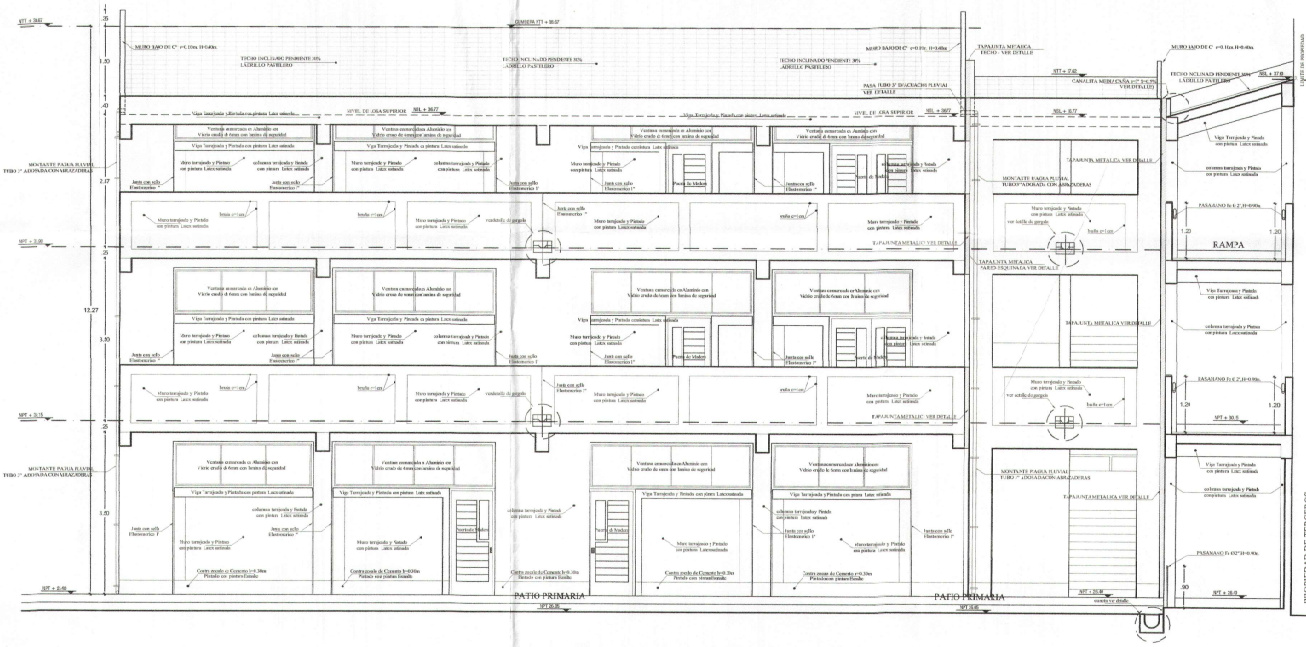

ELEVACION E-1
ESC: 1/50

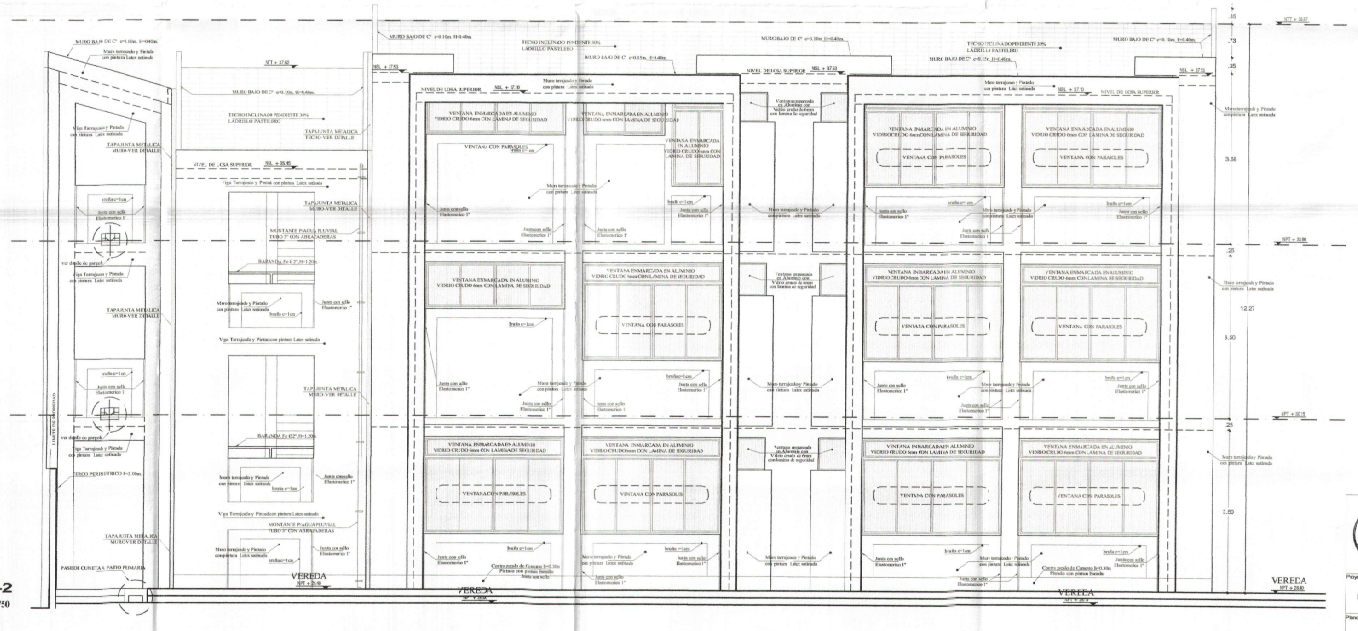

ELEVACION E-2
ESC: 1/50

1: 50 0 1 2 3 4 5 m

GOBIERNO REGIONAL TUMBES

GOBIERNO REGIONAL
GERENCIA REGIONAL DE INFRAESTRUCTURA
SUB. GERENCIA DE ESTUDIOS

Gobernador Regional(e): DR. JOSE ANTONIO ALEMAN INFANTE
Gerencia General: EC. WILMER JUAN BENTEL PORRAS
V°B° Gerencia Regional de Infraestructura: MG. FRANZ JAMES JARA VERA
Aprobado por Gerencia de Estudios: ING. RAMÓN LIMA CAYHUAYONA

Proyecto: "MEJORAMIENTO DEL SERVICIO EDUCATIVO BASICA REGULAR DE LA INSTITUCION EDUCATIVA N°103 ERNAN ARAYA ZEVALLOS DEL DISTRITO Y PROVINCIA DE ZARUMILLA, REGIÓN DE TUMBES"

Plano: ARQUITECTURA
BLOQUE 9 - ELEVACIONES 1 Y 2
NIVEL PRIMARIA

Proyectista: ARQ. MIGUEL QUISPE ALO MEDINA
Escala: 1:50
Fecha: OCT. JBRE 2021
Lamina N°: A-48

Ubicación: CALLE 3ROE JULIO S/N
Localidad:
Departamento: ZARUMILLA
Provincia: ZARUMILLA
Distrito: ZARUMILLA

Miguel Angel Quispe Medina
ARQUITECTO
CAP. N° 17206

CONSEJO REGIONAL TUMBES
SUB. GERENCIA REGIONAL
ESTUDIOS
FOLIO N° 246

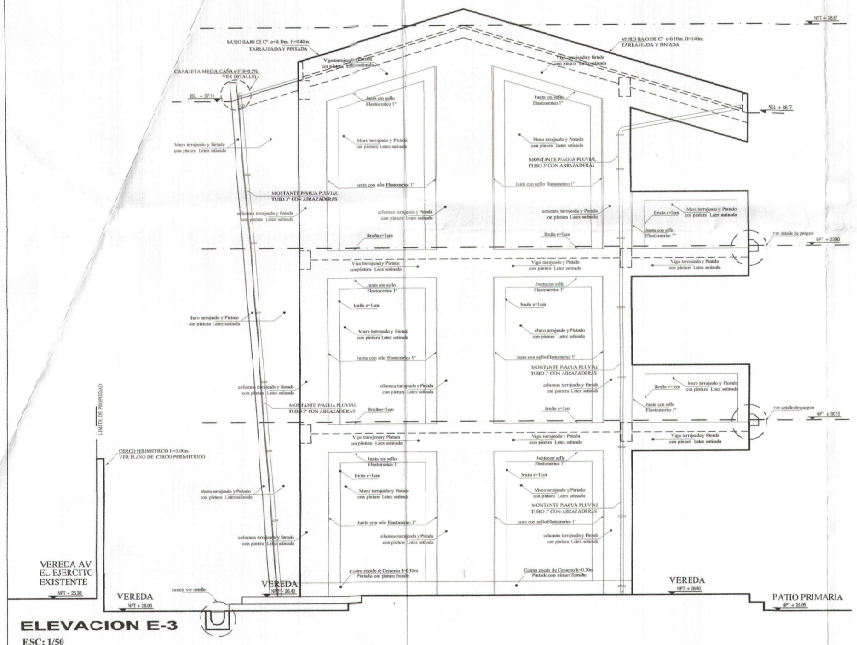

ELEVACION E-3
ESC: 1/50

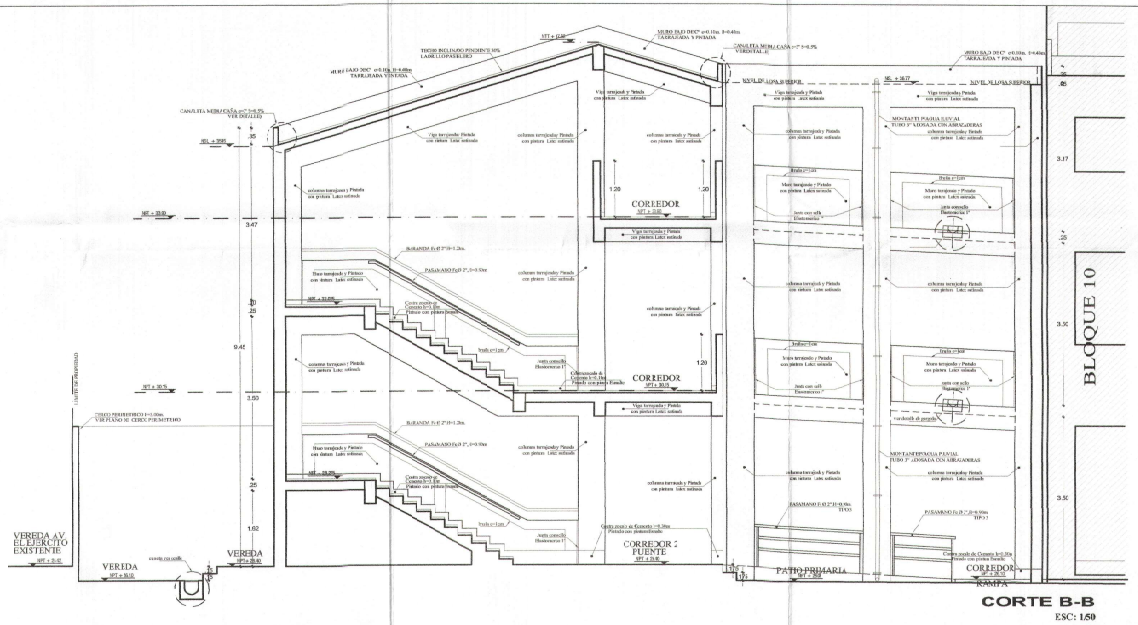

CORTE B-B
ESC: 1/50

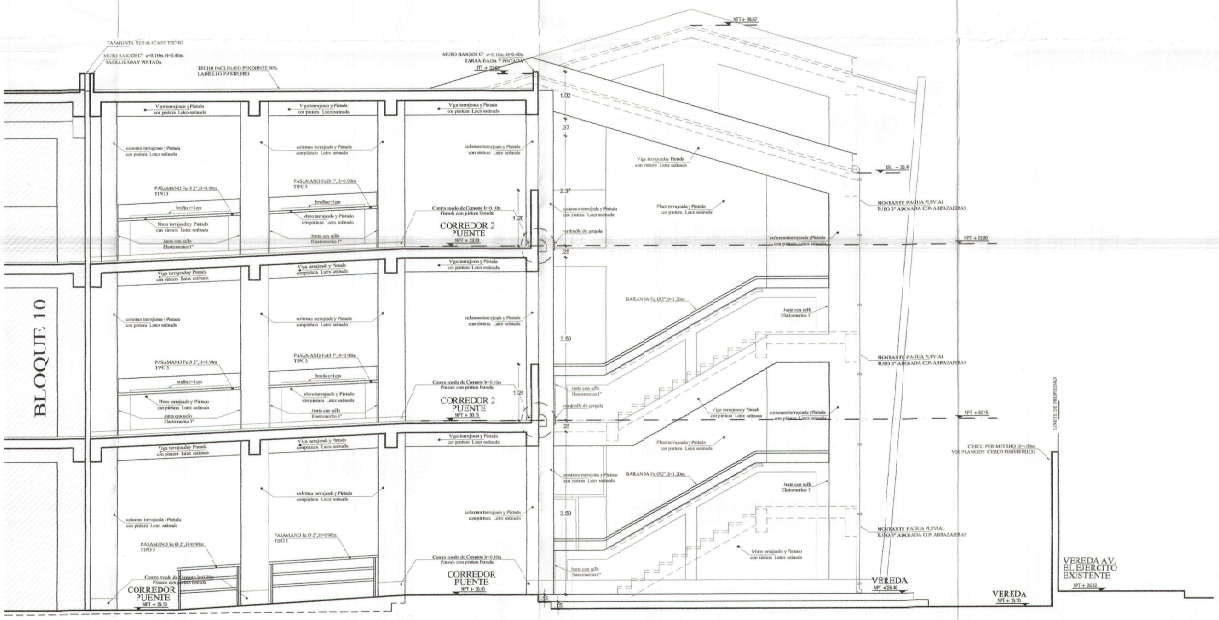

CORTE A-A
ESC: 1/50

1:50 0 1 2 3 4 5 m

GOBIERNO REGIONAL TUMBES

GOBIERNO REGIONAL
GERENCIA REGIONAL DE INFRAESTRUCTURA
SUB. GERENCIA DE ESTUDIOS

Gobernador Regional (e):
DR. JOSÉ ANTONIO ALBÁN INFANTE

Gerencia General:
EC. YHIMMER AJAI BENITES FORFAS

Proyecto:
"MEJORAMIENTO DEL SERVICIO EDUCATIVO BASICA REGULAR DE LA INSTITUCIÓN EDUCATIVA N°093 EFRAÍN ARCAYA ZEVALLOS DEL DISTRITO Y PROVINCIA DE ZARUMILLA, REGIÓN DE TUMBES"

Jefe(a) de la Gerencia de Infraestructura:
ING. FRANZ JAMES JARA VEPA

Apoderado(a) Gerencia de Estudios:
ING. RAMÓN LIMA CARHUAPOMA

Plano:
ARQUITECTURA
BLOQUE9 - ELEVACIÓN 3 - CORTE A-B
NIVE. PRIMARIA

Proyectista:
ARQ. MIGUEL QUEREVALU REDINA

Cod.:

Escala: 1:50
Fecha: OCTUBRE 2021
Lámina N°: A-49

Ubicación:
CALLE 28 DE JULIO S/N

Distrito:
ZARUMILLA

Provincia:
ZARUMILLA

Departamento:
ZARUMILLA

ARQUITECTO
CAP. N° 17205

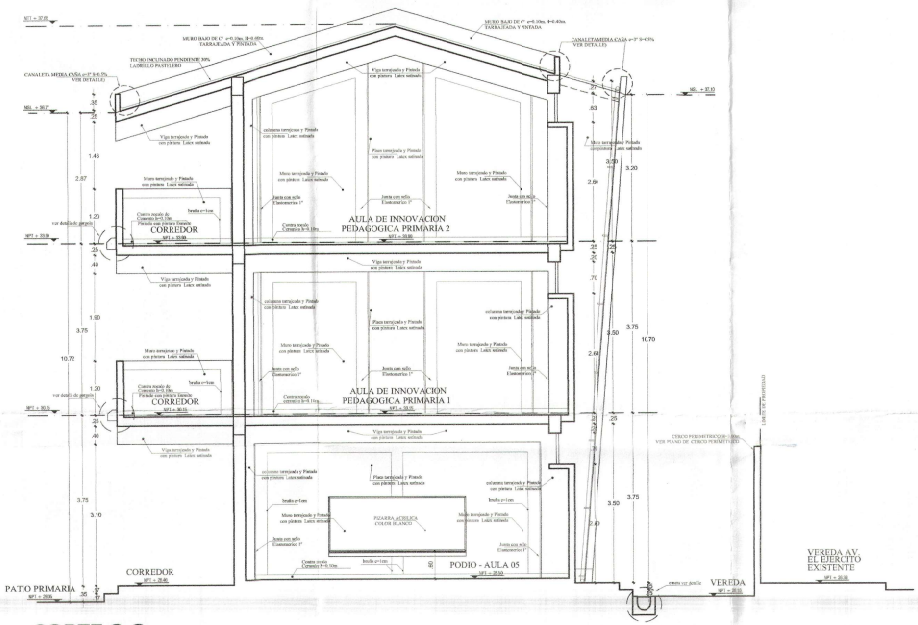

CORTE C-C
ESC: 1/50

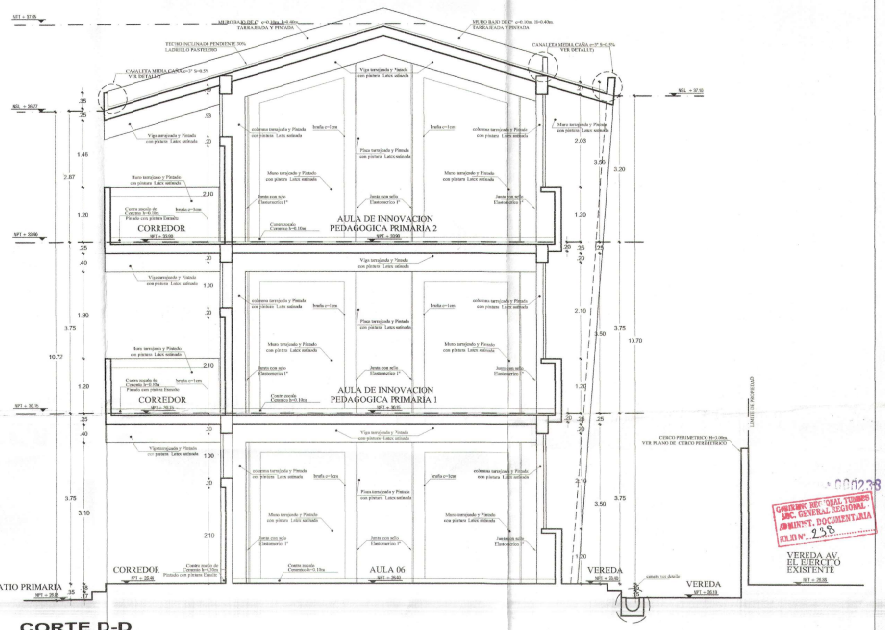

CORTE D-D
ESC: 1/50

GOBIERNO REGIONAL TUMBES
DIRECC. REG. SOAL TUMBES
DIC. GENERAL REGIONAL
ADMIST. DOCUMENTARIA
FOLIO N°. 238

1: 50 0 1 2 3 4 5 m

GOBIERNO REGIONAL TUMBES

GOBIERNO REGIONAL
GERENCIA REGIONAL DE INFRAESTRUCTURA
SUB. GERENCIA DE ESTUDIOS

Gobernador Regional(e): DR. JOSÉ ANTONIO ALEMAN INFANTE
Gerencia General: EC. WILMER JUAN BENITES PORRAS
Proyecto: "MEJORAMIENTO DEL SERVICIO EDUCATIVO BASICA REGULAR DE LA INSTITUCION EDUCATIVA N°693 EFRAÍN ARCAYA ZEVALLOS DEL DISTRITO Y PROVINCIA DE ZARUMILLA, REGIÓN DE TUMBES"
/"Gerente Regional de Infraestructura: ING. FRANZ JAMES JARA VERA
Jefe(a) sub. Gerencia de Estudios: ING. RAÚL LIMA CARHUAPOMA
Plano: ARQUITECTURA
BLOQUE 9 - CORTE C,C - D,D
NIVEL PRIMARIA
*Especialista: ARQ. MIGUEL QUIEVEVALÚ REDINA
Cod.
Escala: 1:50
Fecha: OCTUBRE 2021
Lamina Nº: A-50
Ubicación: CALLE 28 DE JULIO S/N
Topógrafo:
Departamento: ZARUMILLA
Provincia: ZARUMILLA
Distrito: ZARUMILLA

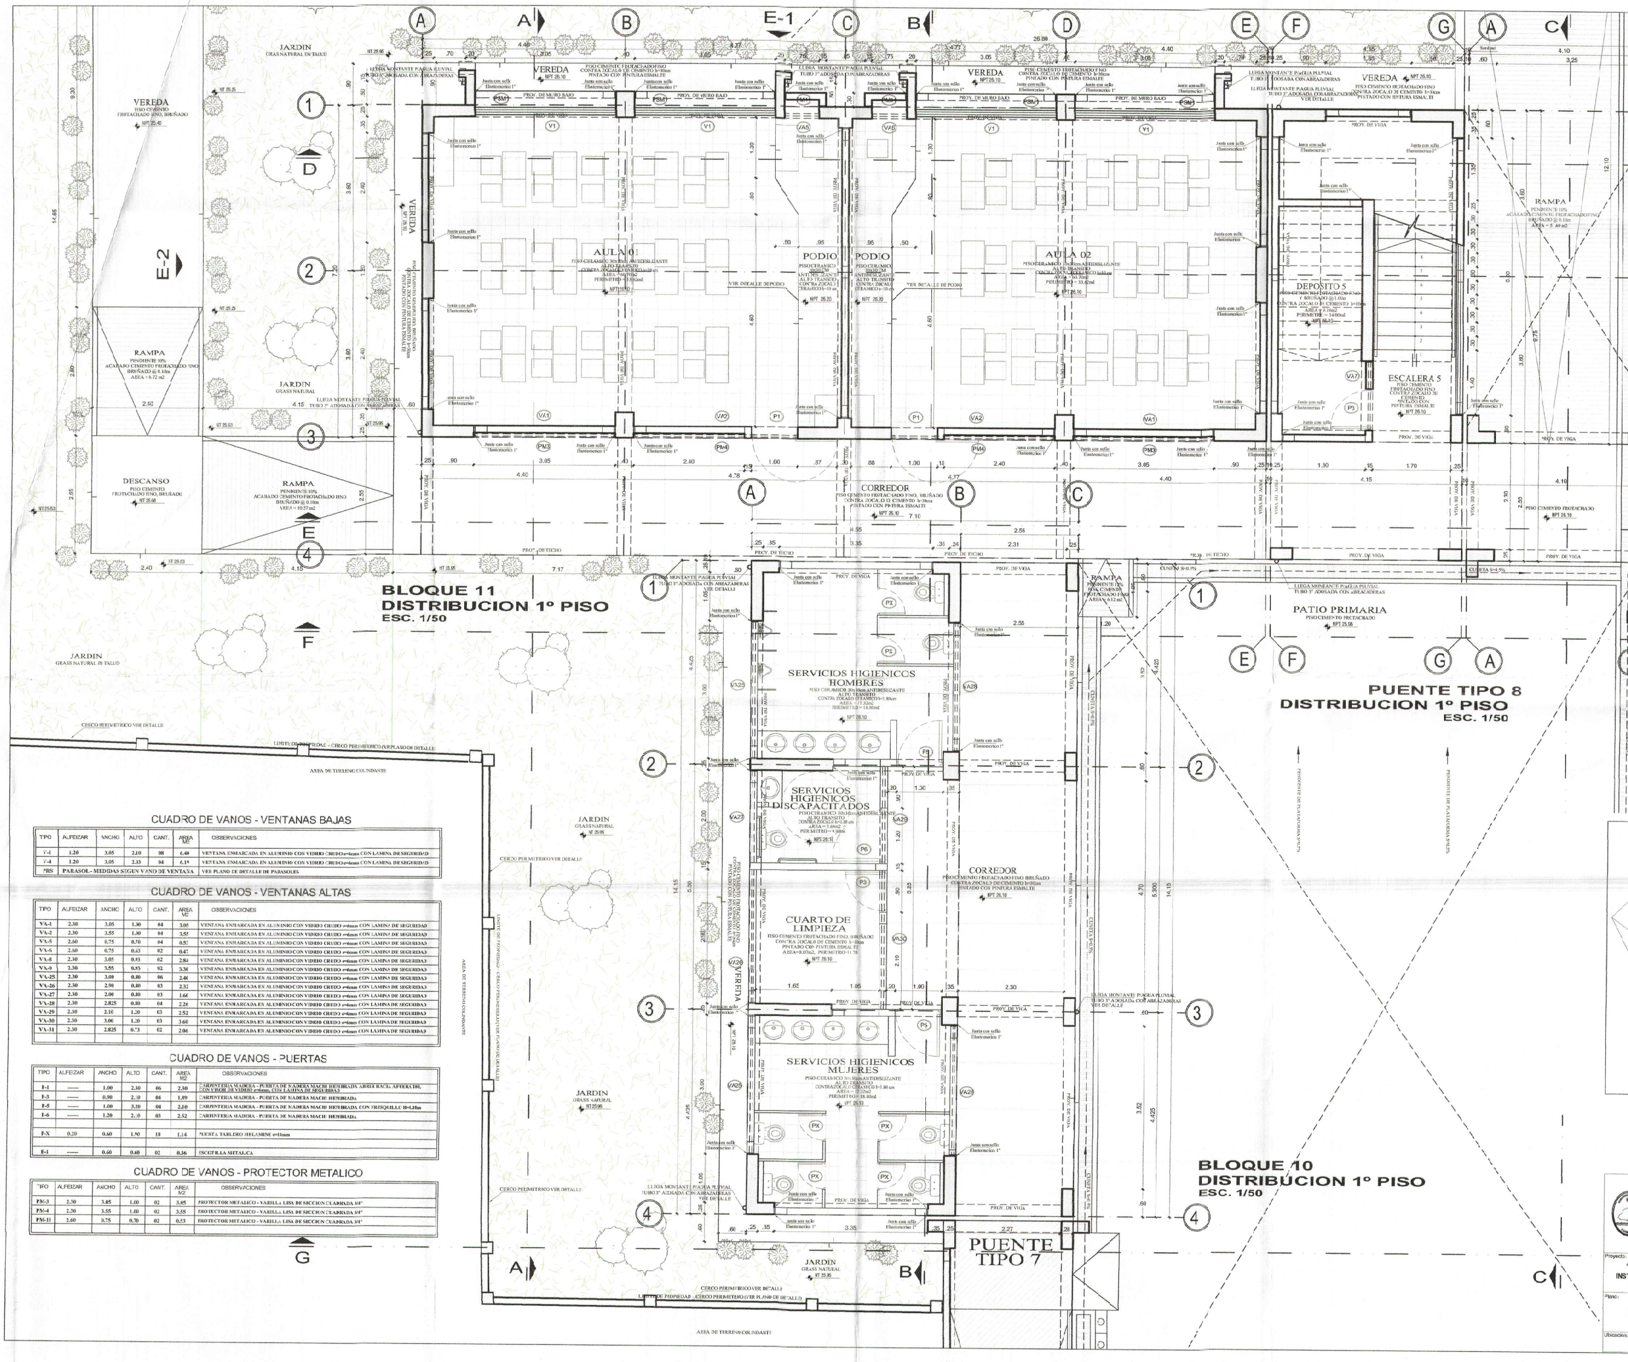

CUADRO DE VANOS - VENTANAS BAJAS

TIPO	ALFEIZAR	ANCHO	ALTO	CANT.	AREA M2	OBSERVACIONES
V-1	1.20	3.05	2.10	08	6.40	VENTANA ENMARCADA EN ALUMINIO CON VIDRIO CRUDO e=6mm CON LAMINA DE SEGURIDAD
V-4	1.20	3.05	2.33	04	6.19	VENTANA ENMARCADA EN ALUMINIO CON VIDRIO CRUDO e=6mm CON LAMINA DE SEGURIDAD
PRS	PARASOL - MEDIDAS SEGUN VANO DE VENTANA					VER PLANO DE DETALLE DE PARASOLES

CUADRO DE VANOS - VENTANAS ALTAS

TIPO	ALFEIZAR	ANCHO	ALTO	CANT.	AREA M2	OBSERVACIONES
VA-1	2.30	3.05	1.30	04	3.05	VENTANA ENMARCADA EN ALUMINIO CON VIDRIO CRUDO e=6mm CON LAMINA DE SEGURIDAD
VA-2	2.30	3.55	1.30	04	3.55	VENTANA ENMARCADA EN ALUMINIO CON VIDRIO CRUDO e=6mm CON LAMINA DE SEGURIDAD
VA-5	2.60	0.75	0.70	04	0.53	VENTANA ENMARCADA EN ALUMINIO CON VIDRIO CRUDO e=6mm CON LAMINA DE SEGURIDAD
VA-6	2.60	0.75	0.63	02	0.47	VENTANA ENMARCADA EN ALUMINIO CON VIDRIO CRUDO e=6mm CON LAMINA DE SEGURIDAD
VA-8	2.30	3.05	0.93	02	2.84	VENTANA ENMARCADA EN ALUMINIO CON VIDRIO CRUDO e=6mm CON LAMINA DE SEGURIDAD
VA-9	2.30	3.55	0.93	02	3.30	VENTANA ENMARCADA EN ALUMINIO CON VIDRIO CRUDO e=6mm CON LAMINA DE SEGURIDAD
VA-25	2.30	3.00	0.80	06	2.40	VENTANA ENMARCADA EN ALUMINIO CON VIDRIO CRUDO e=6mm CON LAMINA DE SEGURIDAD
VA-26	2.30	2.90	0.80	03	2.32	VENTANA ENMARCADA EN ALUMINIO CON VIDRIO CRUDO e=6mm CON LAMINA DE SEGURIDAD
VA-27	2.30	2.00	0.80	03	1.60	VENTANA ENMARCADA EN ALUMINIO CON VIDRIO CRUDO e=6mm CON LAMINA DE SEGURIDAD
VA-28	2.30	2.825	0.80	04	2.26	VENTANA ENMARCADA EN ALUMINIO CON VIDRIO CRUDO e=6mm CON LAMINA DE SEGURIDAD
VA-29	2.30	2.10	1.20	03	2.52	VENTANA ENMARCADA EN ALUMINIO CON VIDRIO CRUDO e=6mm CON LAMINA DE SEGURIDAD
VA-30	2.30	3.00	1.20	03	3.60	VENTANA ENMARCADA EN ALUMINIO CON VIDRIO CRUDO e=6mm CON LAMINA DE SEGURIDAD
VA-31	2.30	2.825	0.73	02	2.06	VENTANA ENMARCADA EN ALUMINIO CON VIDRIO CRUDO e=6mm CON LAMINA DE SEGURIDAD

CUADRO DE VANOS - PUERTAS

TIPO	ALFEIZAR	ANCHO	ALTO	CANT.	AREA M2	OBSERVACIONES
P-1	------	1.00	2.30	06	2.30	CARPINTERIA MADERA - PUERTA DE MADERA MACHI HEMBRADA ABRIR HACIA AFUERA 180, CON VISOR DE VIDRIO e=6mm, CON LAMINA DE SEGURIDAD
P-3	------	0.90	2.10	04	1.89	CARPINTERIA MADERA - PUERTA DE MADERA MACHI HEMBRADA
P-5	------	1.00	3.20	04	2.10	CARPINTERIA MADERA - PUERTA DE MADERA MACHI HEMBRADA CON FRESQUILLO H=1.10m
P-6	------	1.20	2.10	03	2.52	CARPINTERIA MADERA - PUERTA DE MADERA MACHI HEMBRADA
P-X	0.20	0.60	1.90	18	1.14	PUERTA TABLERO MELAMINE e=18mm
E-1	------	0.60	0.60	02	0.36	ESCOTILLA METALICA

CUADRO DE VANOS - PROTECTOR METALICO

TIPO	ALFEIZAR	ANCHO	ALTO	CANT.	AREA M2	OBSERVACIONES
PM-3	2.30	3.05	1.00	02	3.05	PROTECTOR METALICO - VARILLA LISA DE SECCION CUADRADA 3/4"
PM-4	2.30	3.55	1.00	02	3.55	PROTECTOR METALICO - VARILLA LISA DE SECCION CUADRADA 3/4"
PM-11	2.60	0.75	0.70	02	0.53	PROTECTOR METALICO - VARILLA LISA DE SECCION CUADRADA 3/4"

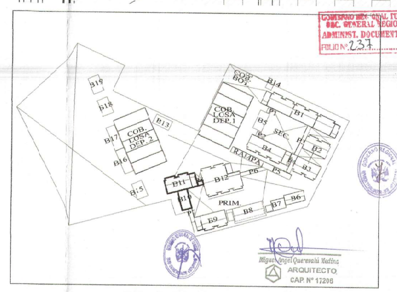

PLANO CLAVE
S/E

1:50 — 0 1 2 3 4 5 m

GOBIERNO REGIONAL TUMBES

GOBIERNO REGIONAL
GERENCIA REGIONAL DE INFRAESTRUCTURA
SUB. GERENCIA DE ESTUDIOS

Gobernador Regional (e): DR. JOSÉ ANTONIO ALEMÁN INFANTE
Gerencia General: EC. WILMER JUAN BENITES FORRAS
V°B° Gerencia Regional de Infraestructura: ING. FRANZ JAMES JARA VERA
Aprobado sub. Gerencia de Estudios: ING. RAMÓN LIMA CARHUAPOMA

Proyecto: "MEJORAMIENTO DEL SERVICIO EDUCATIVO BASICA REGULAR DE LA INSTITUCIÓN EDUCATIVA N°093 EFRAÍN ARCAYA ZEVALLOS DEL DISTRITO Y PROVINCIA DE ZARUMILLA, REGIÓN DE TUMBES"

Plano: **ARQUITECTURA**
BLOQUE 10 Y 11 - PLANTA DE DISTRIBUCIÓN - PRIMER NIVEL
NIVEL PRIMARIA

Proyectista: ARQ. MIGUEL QUEREVALÚ MEDINA
Escala: 1:50 | Fecha: OCTUBRE 2021 | Lamina N°: A-51

Ubicación: CALLE 28 DE JULIO S/N | Topógrafo: | Departamento: ZARUMILLA | Provincia: ZARUMILLA | Distrito: ZARUMILLA

GOBIERNO REGIONAL TUMBES SUB. GERENCIA REGIONAL ADMINIST. DOCUMENTARIA FOLIO N° 237

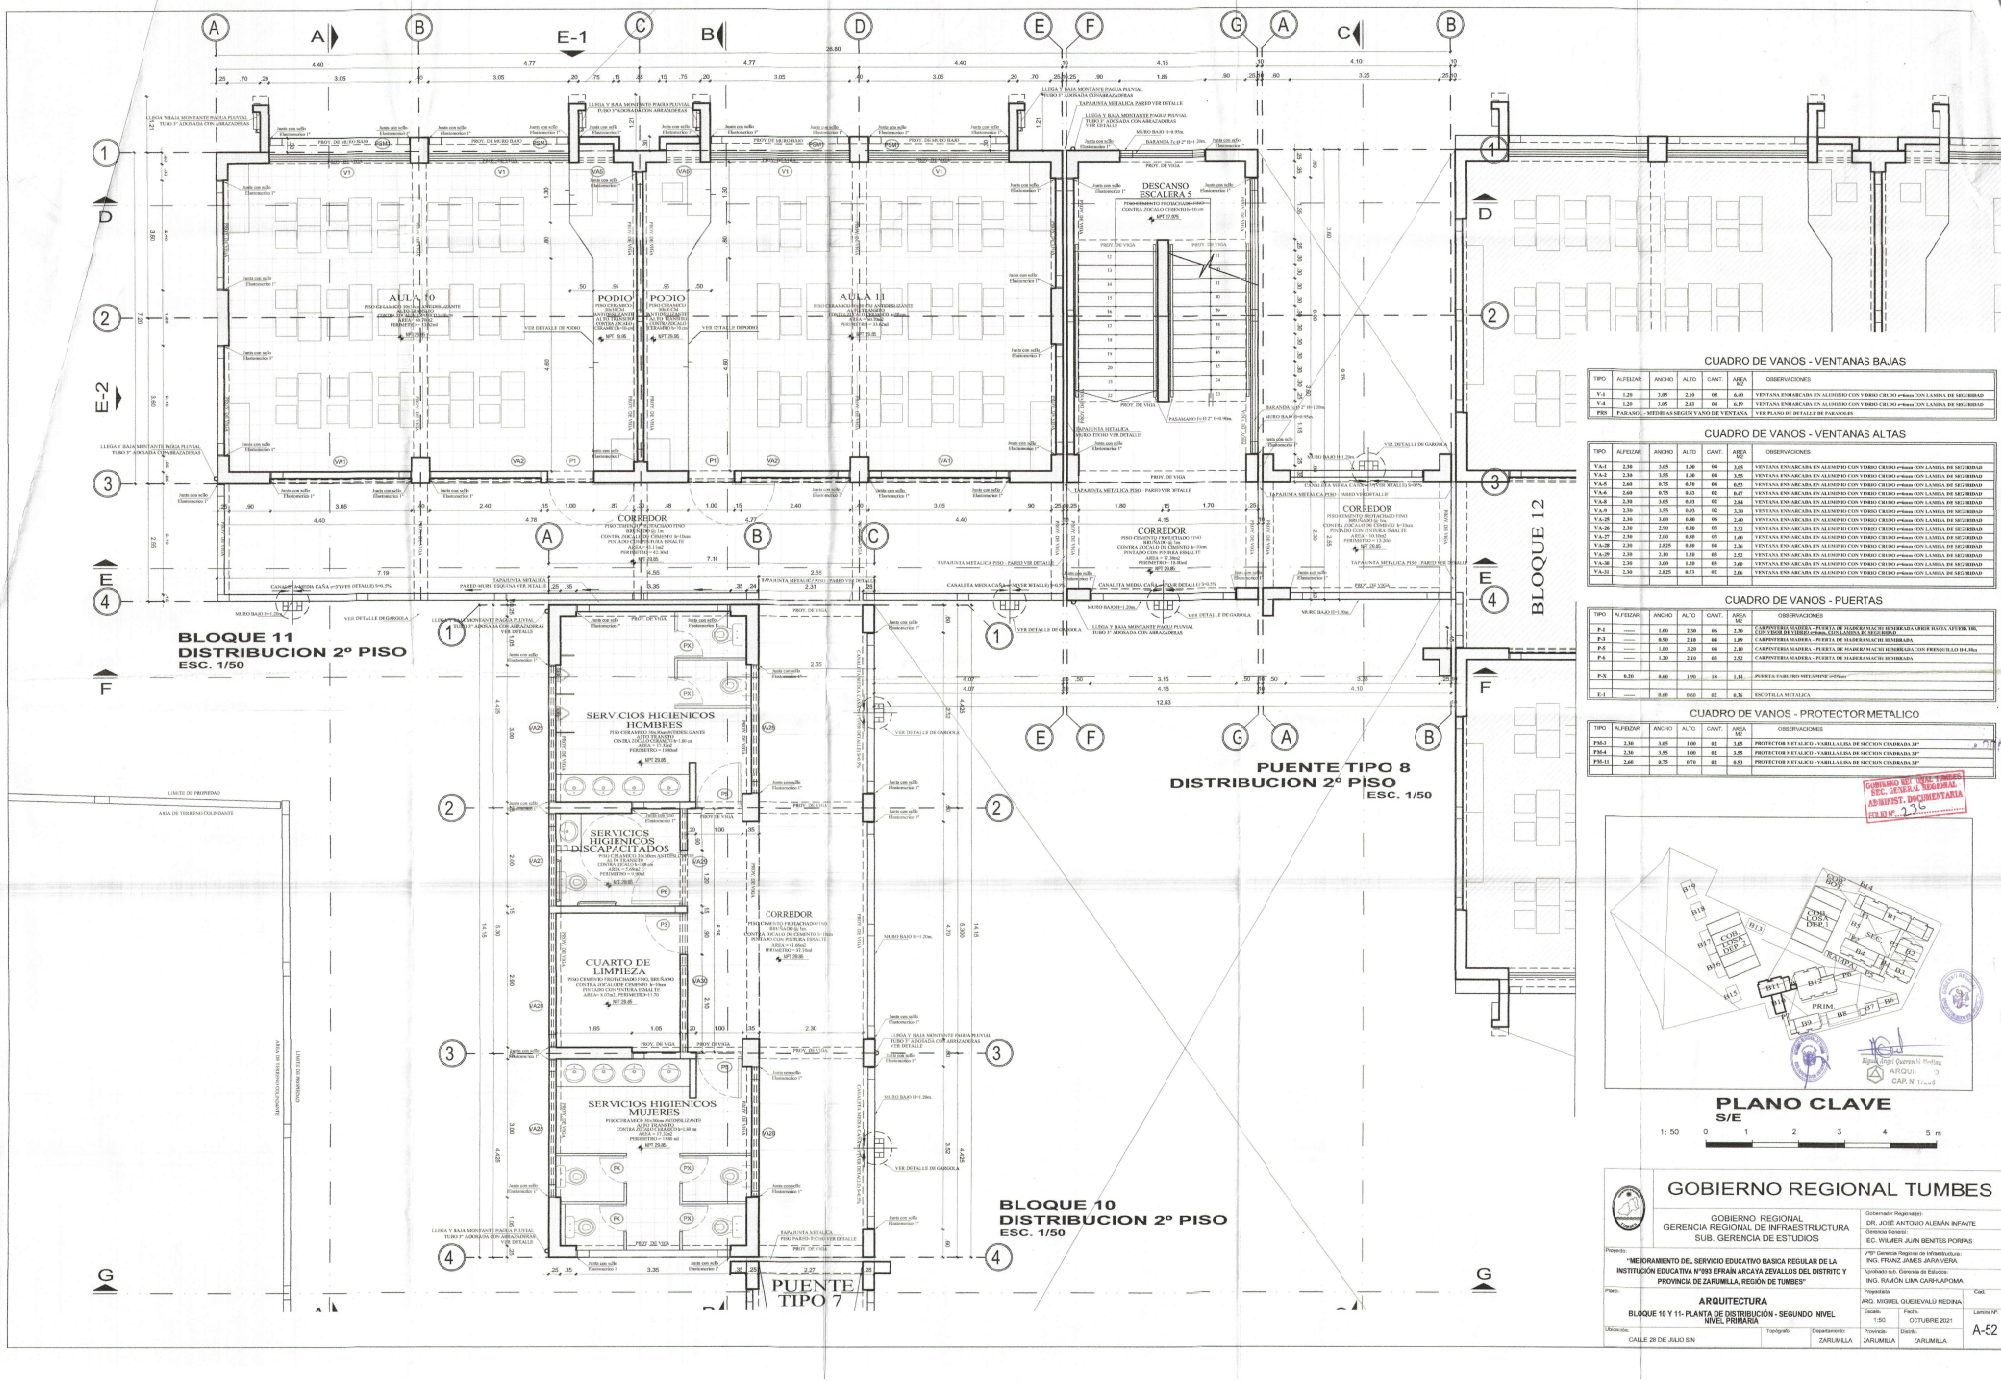

CUADRO DE VANOS - VENTANAS BAJAS

TIPO	ALFEIZAR	ANCHO	ALTO	CANT.	AREA M2	OBSERVACIONES
V-1	1.20	3.05	2.10	08	6.40	VENTANA ENMARCADA EN ALUMINIO CON VIDRIO CRUDO e=6mm CON LAMINA DE SEGURIDAD
V-4	1.20	3.05	2.63	08	6.39	VENTANA ENMARCADA EN ALUMINIO CON VIDRIO CRUDO e=6mm CON LAMINA DE SEGURIDAD
PBS	PARAPET. - MEDIDAS SEGUN VANO DE VENTANA					VER PLANO DE DETALLE DE PARAPETOS

CUADRO DE VANOS - VENTANAS ALTAS

TIPO	ALFEIZAR	ANCHO	ALTO	CANT.	AREA M2	OBSERVACIONES
VA-1	2.30	3.05	1.30	04	3.05	VENTANA ENMARCADA EN ALUMINIO CON VIDRIO CRUDO e=6mm CON LAMINA DE SEGURIDAD
VA-5	2.60	3.05	1.30	04	3.55	VENTANA ENMARCADA EN ALUMINIO CON VIDRIO CRUDO e=6mm CON LAMINA DE SEGURIDAD
VA-5	2.60	0.75	0.70	04	0.75	VENTANA ENMARCADA EN ALUMINIO CON VIDRIO CRUDO e=6mm CON LAMINA DE SEGURIDAD
VA-6	2.60	0.75	0.13	02	0.47	VENTANA ENMARCADA EN ALUMINIO CON VIDRIO CRUDO e=6mm CON LAMINA DE SEGURIDAD
VA-8	2.30	3.05	0.13	05	2.04	VENTANA ENMARCADA EN ALUMINIO CON VIDRIO CRUDO e=6mm CON LAMINA DE SEGURIDAD
VA-9	2.30	3.05	0.93	02	3.30	VENTANA ENMARCADA EN ALUMINIO CON VIDRIO CRUDO e=6mm CON LAMINA DE SEGURIDAD
VA-25	2.30	3.00	0.80	06	2.40	VENTANA ENMARCADA EN ALUMINIO CON VIDRIO CRUDO e=6mm CON LAMINA DE SEGURIDAD
VA-26	2.30	2.10	0.80	05	3.73	VENTANA ENMARCADA EN ALUMINIO CON VIDRIO CRUDO e=6mm CON LAMINA DE SEGURIDAD
VA-27	2.30	2.10	0.80	05	1.68	VENTANA ENMARCADA EN ALUMINIO CON VIDRIO CRUDO e=6mm CON LAMINA DE SEGURIDAD
VA-28	2.30	2.025	0.80	04	2.26	VENTANA ENMARCADA EN ALUMINIO CON VIDRIO CRUDO e=6mm CON LAMINA DE SEGURIDAD
VA-29	2.30	3.30	1.10	05	2.72	VENTANA ENMARCADA EN ALUMINIO CON VIDRIO CRUDO e=6mm CON LAMINA DE SEGURIDAD
VA-30	2.30	3.00	1.10	05	3.40	VENTANA ENMARCADA EN ALUMINIO CON VIDRIO CRUDO e=6mm CON LAMINA DE SEGURIDAD
VA-31	2.30	2.025	0.73	01	2.06	VENTANA ENMARCADA EN ALUMINIO CON VIDRIO CRUDO e=6mm CON LAMINA DE SEGURIDAD

CUADRO DE VANOS - PUERTAS

TIPO	N.FEIZAR	ANCHO	ALTO	CANT.	AREA M2	OBSERVACIONES
P-1	------	1.00	2.30	05	2.30	CARPINTERIA MADERA - PUERTA DE MADERA MACHI HEMBRADA LIBRER HASTA 1/3 VER TIP, CON VISOR DE VIDRIO e=6mm, CON LAMINA DE SEGURIDAD
P-3	------	0.90	2.10	04	1.89	CARPINTERIA MADERA - PUERTA DE MADERA MACHI HEMBRADA
P-5	------	1.00	2.20	04	2.20	CARPINTERIA MADERA - PUERTA DE MADERA MACHI HEMBRADA CON FRENOLLO H=1.80m
P-6	------	1.20	2.10	01	2.52	CARPINTERIA MADERA - PUERTA DE MADERA MACHI HEMBRADA
P-X	0.20	0.40	1.90	16	1.31	PUERTA FABRICO METALICO(PVC)e=6mm
E-1	------	0.40	0.60	01	0.31	ESCOTILLA METALICA

CUADRO DE VANOS - PROTECTOR METALICO

TIPO	N.FEIZAR	ANCHO	ALTO	CANT.	AREA M2	OBSERVACIONES
PM-3	2.30	3.05	1.00	01	3.05	PROTECTOR METALICO - VARILLAJES DE SECCION CUADRADA 3/4"
PM-4	2.30	3.05	1.00	01	3.05	PROTECTOR METALICO - VARILLAJES DE SECCION CUADRADA 3/4"
PM-11	2.60	0.75	0.70	01	0.53	PROTECTOR METALICO - VARILLAJES DE SECCION CUADRADA 3/4"

GOBIERNO REG. TUMBES
DIR. GRAL. REGIONAL
ADMIST. DOCUMENTARIA
FOLIO Nº 236

PLANO CLAVE

S/E

1: 50 0 1 2 3 4 5 m

GOBIERNO REGIONAL TUMBES

GOBIERNO REGIONAL
GERENCIA REGIONAL DE INFRAESTRUCTURA
SUB. GERENCIA DE ESTUDIOS

Gobernador Regional(e): DR. JOSE ANTONIO ALEMÁN INFANTE
Gerencia General: EC. WILMER JUAN BENITES PORRAS
Proyecto: "MEJORAMIENTO DEL SERVICIO EDUCATIVO BASICA REGULAR DE LA INSTITUCION EDUCATIVA N°1093 EFRAIN ARCAYA ZEVALLOS DEL DISTRITO Y PROVINCIA DE ZARUMILLA, REGIÓN DE TUMBES"
Jefe(a) Gerencia Regional de Infraestructura: ING. FRANZ JAMES JARAVERA
Residente: ARQ. MISREL QUESEVALO REDINA
Coordinador(a) sub. Gerencia de Estudios: ING. RAÚÓN LIMA CARHUAPOMA
Plano: ARQUITECTURA
BLOQUE 10 Y 11- PLANTA DE DISTRIBUCIÓN - SEGUNDO NIVEL NIVEL PRIMARIA
Escala: 1:50
Fecha: OCTUBRE 2021
Lamina Nº: A-E2
Ubicación: CALLE 28 DE JULIO S/N
Topografo:
Departamento: ZARUMILLA
Provincia: ZARUMILLA
Distrito: ZARUMILLA

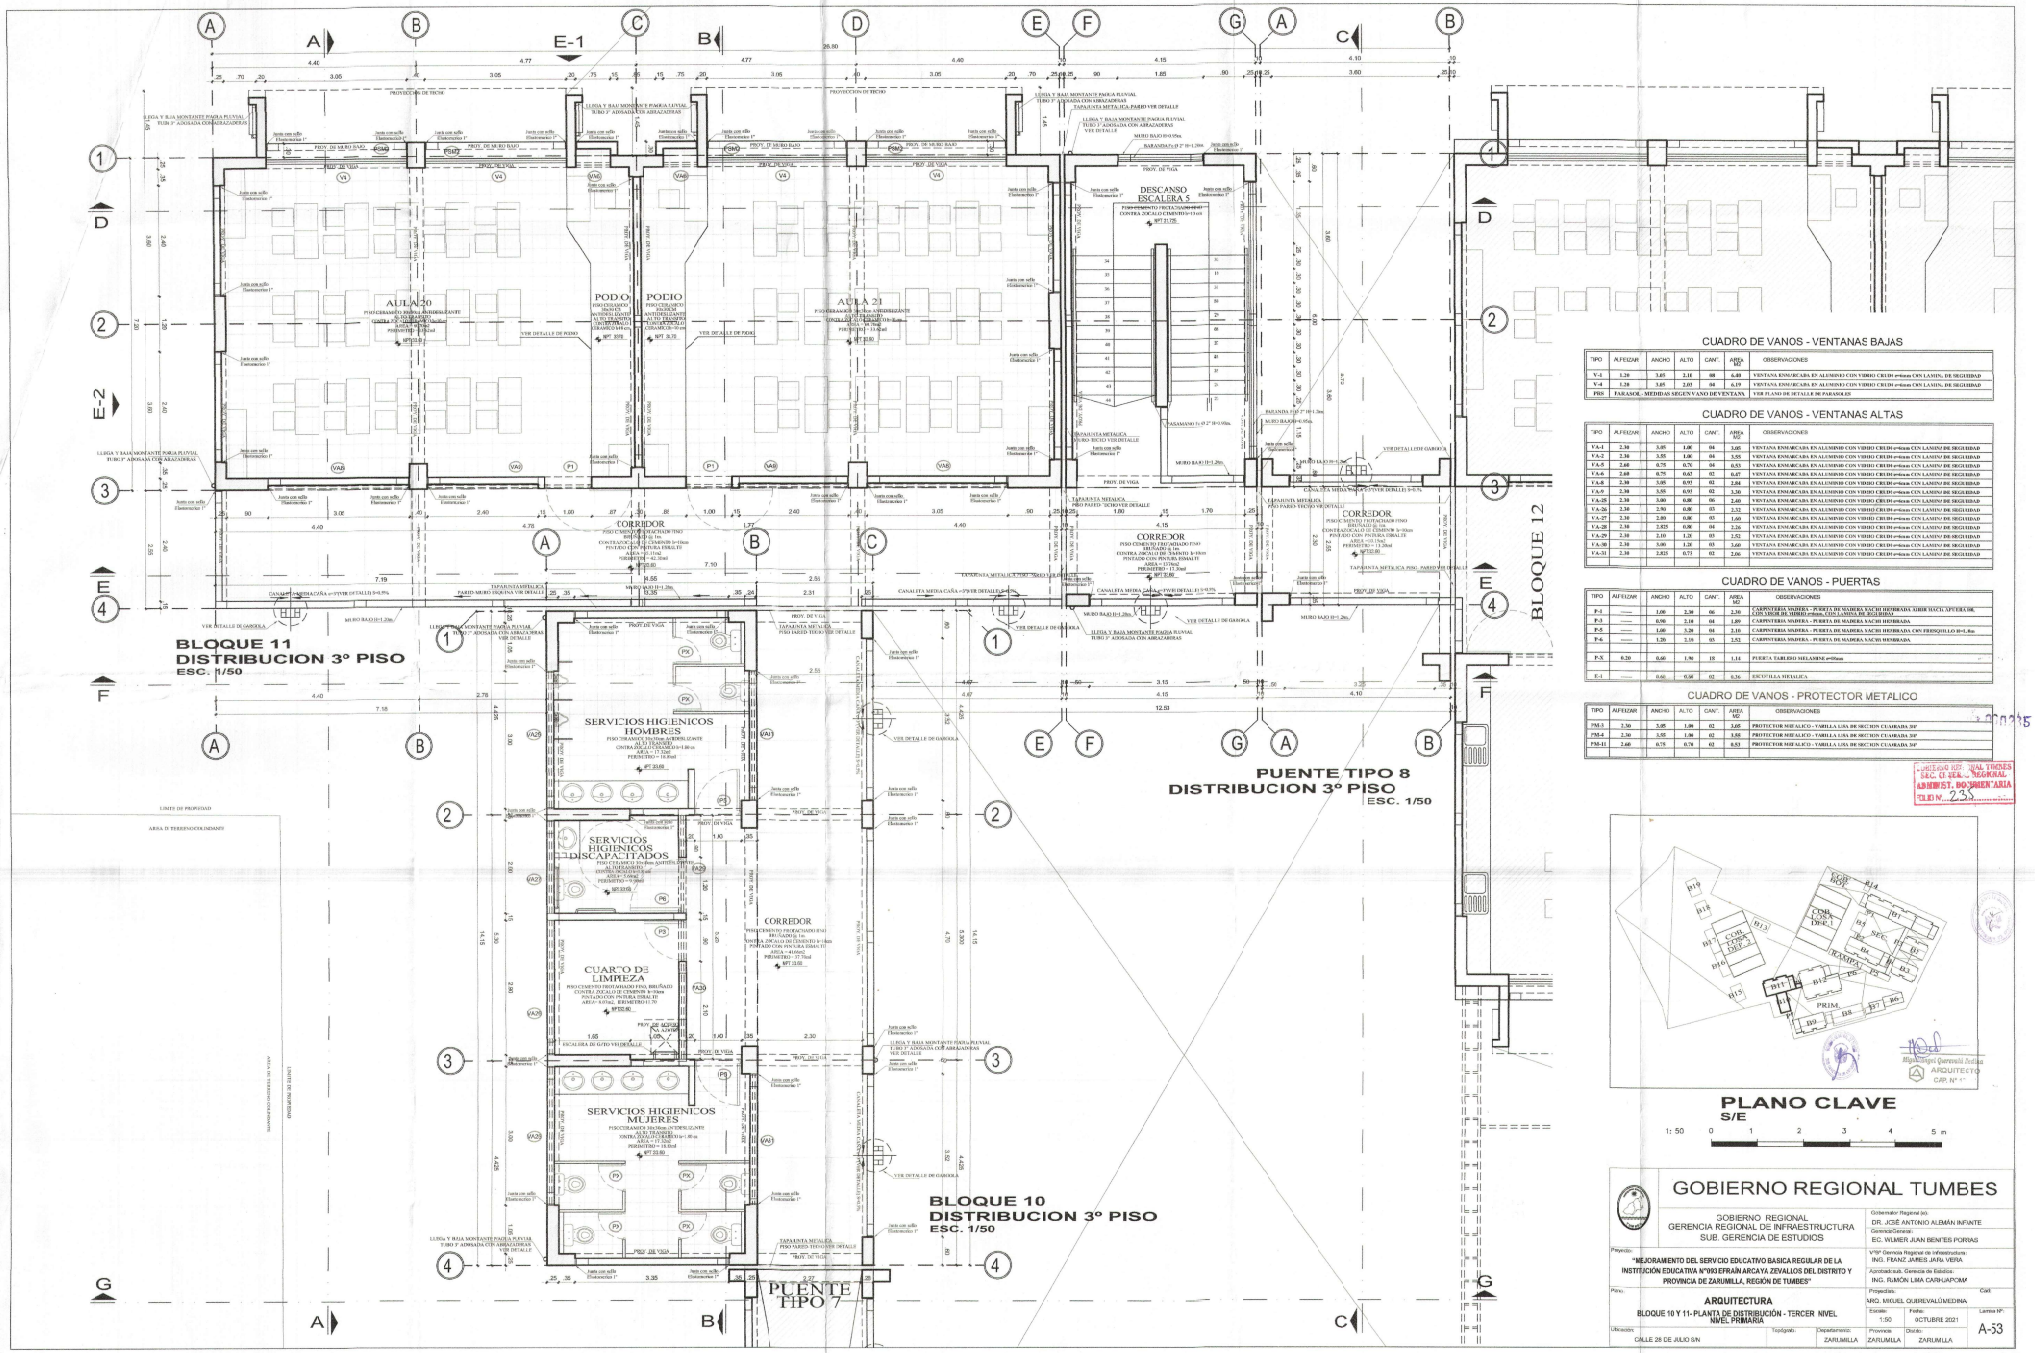

CUADRO DE VANOS - VENTANAS BAJAS

TIPO	ALFEIZAR	ANCHO	ALTO	CANT.	AREA M2	OBSERVACIONES
V-1	1.20	3.05	2.1H	08	6.40	VENTANA ENMARCADA EN ALUMINIO CON VIDRIO CRUDO e=6mm CON LAMIN. DE SEGUIDAD
V-4	1.20	3.05	2.05	04	6.19	VENTANA ENMARCADA EN ALUMINIO CON VIDRIO CRUDO e=6mm CON LAMIN. DE SEGUIDAD
PRS	PARASOL: MEDIDAS SEGEN VANO DE VENTANA					VER PLANO DE DETALLE DE PARASOLES

CUADRO DE VANOS - VENTANAS ALTAS

TIPO	ALFEIZAR	ANCHO	ALTO	CANT.	AREA M2	OBSERVACIONES
VA-1	2.30	3.05	1.0E	04	3.05	VENTANA ENMARCADA EN ALUMINIO CON VIDRIO CRUDO e=6mm CON LAMINA DE SEGUIDAD
VA-2	2.30	3.55	1.0E	04	3.55	VENTANA ENMARCADA EN ALUMINIO CON VIDRIO CRUDO e=6mm CON LAMINA DE SEGUIDAD
VA-5	2.40	0.75	0.70	04	0.53	VENTANA ENMARCADA EN ALUMINIO CON VIDRIO CRUDO e=6mm CON LAMINA DE SEGUIDAD
VA-6	2.60	0.75	0.62	02	0.47	VENTANA ENMARCADA EN ALUMINIO CON VIDRIO CRUDO e=6mm CON LAMINA DE SEGUIDAD
VA-8	2.30	3.05	0.92	02	2.84	VENTANA ENMARCADA EN ALUMINIO CON VIDRIO CRUDO e=6mm CON LAMINA DE SEGUIDAD
VA-9	2.30	3.55	0.95	02	3.30	VENTANA ENMARCADA EN ALUMINIO CON VIDRIO CRUDO e=6mm CON LAMINA DE SEGUIDAD
VA-10	2.30	3.00	0.80	06	2.40	VENTANA ENMARCADA EN ALUMINIO CON VIDRIO CRUDO e=6mm CON LAMINA DE SEGUIDAD
VA-26	2.30	2.90	0.80	03	2.32	VENTANA ENMARCADA EN ALUMINIO CON VIDRIO CRUDO e=6mm CON LAMINA DE SEGUIDAD
VA-27	2.30	2.00	0.80	03	1.60	VENTANA ENMARCADA EN ALUMINIO CON VIDRIO CRUDO e=6mm CON LAMINA DE SEGUIDAD
VA-28	2.30	2.525	0.98	04	2.26	VENTANA ENMARCADA EN ALUMINIO CON VIDRIO CRUDO e=6mm CON LAMINA DE SEGUIDAD
VA-29	2.30	2.10	1.20	03	3.52	VENTANA ENMARCADA EN ALUMINIO CON VIDRIO CRUDO e=6mm CON LAMINA DE SEGUIDAD
VA-30	2.30	3.00	1.20	03	3.60	VENTANA ENMARCADA EN ALUMINIO CON VIDRIO CRUDO e=6mm CON LAMINA DE SEGUIDAD
VA-31	2.30	2.025	0.73	02	2.06	VENTANA ENMARCADA EN ALUMINIO CON VIDRIO CRUDO e=6mm CON LAMINA DE SEGUIDAD

CUADRO DE VANOS - PUERTAS

TIPO	ALFEIZAR	ANCHO	ALTO	CANT.	AREA M2	OBSERVACIONES
P-1	------	1.00	2.30	06	2.30	CARPINTERIA MADERA - PUERTA DE MADERA NACHI HERRADA CON BISAGRA APUERCOR, CON CERRADURA DE SEGURIDAD
P-3	------	0.90	2.10	04	1.89	CARPINTERIA MADERA - PUERTA DE MADERA NACHI HERRADA
P-5	------	1.00	3.20	04	3.10	CARPINTERIA MADERA - PUERTA DE MADERA NACHI HERRADA CON FERROPUILLO H=3.0m
P-6	------	1.20	2.10	03	3.52	CARPINTERIA MADERA - PUERTA DE MADERA NACHI HERRADA
P-X	0.20	0.60	1.90	10	1.14	PUERTA TABLERO MELAMINE e=35mm
E-1	------	0.60	0.50	02	0.30	ESCOTILLA METALICA

CUADRO DE VANOS - PROTECTOR METALICO

TIPO	ALFEIZAR	ANCHO	ALTO	CANT.	AREA M2	OBSERVACIONES
PM-1	2.30	3.05	1.00	02	3.05	PROTECTOR METALICO - VARILLA LISA DE SECCION CUADRADA 3/8"
PM-4	2.30	3.55	1.00	02	3.55	PROTECTOR METALICO - VARILLA LISA DE SECCION CUADRADA 3/8"
PM-11	2.60	0.75	0.70	02	0.53	PROTECTOR METALICO - VARILLA LISA DE SECCION CUADRADA 3/8"

PLANO CLAVE

S/E

1: 50 0 1 2 3 4 5 m

GOBIERNO REGIONAL TUMBES

GOBIERNO REGIONAL
GERENCIA REGIONAL DE INFRAESTRUCTURA
SUB. GERENCIA DE ESTUDIOS

Gobernador Regional (e): DR. JOSÉ ANTONIO ALDMÁN INFANTE
Gerente General: EC. WILMER JUAN BENITES PORRAS
VºBº Gerencia Regional de Infraestructura: ING. FRANZ JAMES JARA VERA
Aprobado sub. Gerencia de Estudios: ING. RUMÓN LIMA CARHUAPOMA
Proyectista: ARQ. MIGUEL QUIREVALÚ MEDINA
Cod.

Proyecto: "MEJORAMIENTO DEL SERVICIO EDUCATIVO BASICA REGULAR DE LA INSTITUCIÓN EDUCATIVA N°1055 EFRAÍN ARCAYA, ZEVALLOS DEL DISTRITO Y PROVINCIA DE ZARUMILLA, REGIÓN DE TUMBES"

Plano: ARQUITECTURA
BLOQUE 10 Y 11-PLANTA DE DISTRIBUCION - TERCER NIVEL
NIVEL PRIMARIA

Escala: 1:50 | Fecha: OCTUBRE 2021 | Lamina Nº: A-53

Ubicación: CALLE 28 DE JULIO S/N | Topógrafo: | Departamento: ZARUMILLA | Provincia: ZARUMILLA | Distrito: ZARUMILLA

FOLIO Nº 235

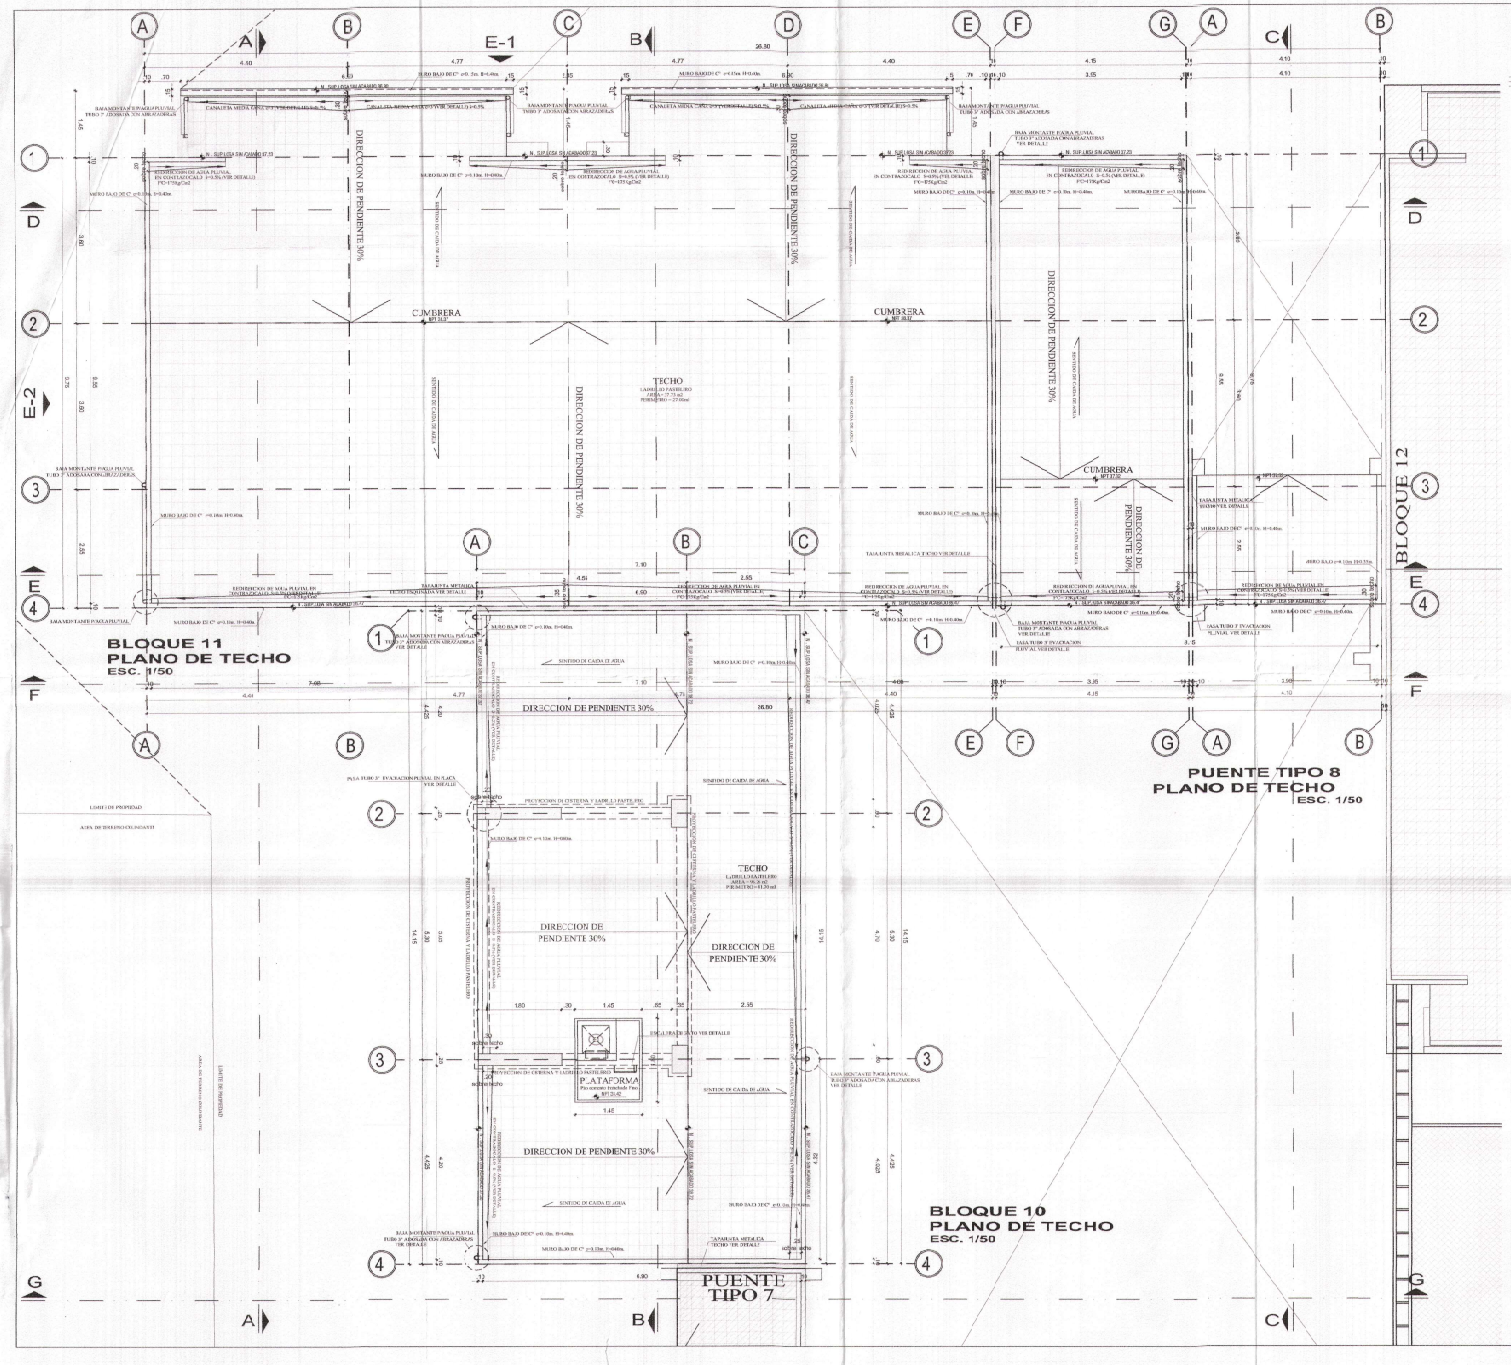

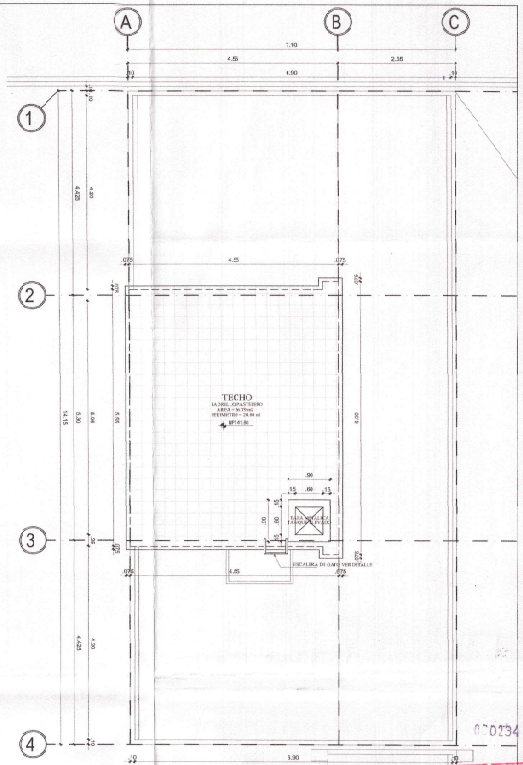

BLOQUE 10
TECHO-TANQUE ELEVADO
ESC. 1/50

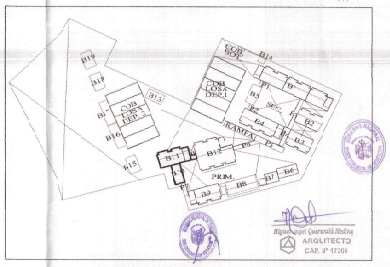

PLANO CLAVE
S/E

1: 50 0 1 2 3 4 5 m

GOBIERNO REGIONAL TUMBES

GOBIERNO REGIONAL
GERENCIA REGIONAL DE INFRAESTRUCTURA
SUB. GERENCIA DE ESTUDIOS

Gobernador(Regional e):
DR. JOSE ANTONIO ALEMAN NFANTE

Gerente Gobier.:
EC. WILMER JUAN SENTES PORRAS

Proyecto:
"MEJORAMIENTO DEL SERVICIO EDUCATIVO BASICA REGULAR DE LA INSTITUCION EDUCATIVA N°168 EFRUN ARCAYA ZEVALLOS DEL DISTRITO Y PROVINCIA DE TARUMILLA, REGION DE "TUMBES"

V°B° Gerencia Regional de Infraestructura:
ING. FRANZ JAVIER JARA VERA

Aprobado por: Gerencia de Estudios:
ING. RAMÓN LIMA CARHUAPOMA

Plano:
ARQUITECTURA
BLOQUE 10 Y 11- PLANO DE TECHO Y TANQUE ELEVADO
NIVEL PRIMARIA

Propietario:
ARQ. MIGUEL CUEPE ALÚ MEDINA

Escala: 1:50
Fecha: OCTUBRE 202

Ubicación: CALLE 28DE JULIO S/N
Provincia: ZARUMILLA
Distrito: ZARUMILLA
Departamento: ZARUMILLA

Lamina N°: A-54

070134

GOBIERNO REGIONAL TUMBES
SEC. GRAL. REGIONAL
ARCHIVO DOCUMENTARIO
FOLIOS: 22

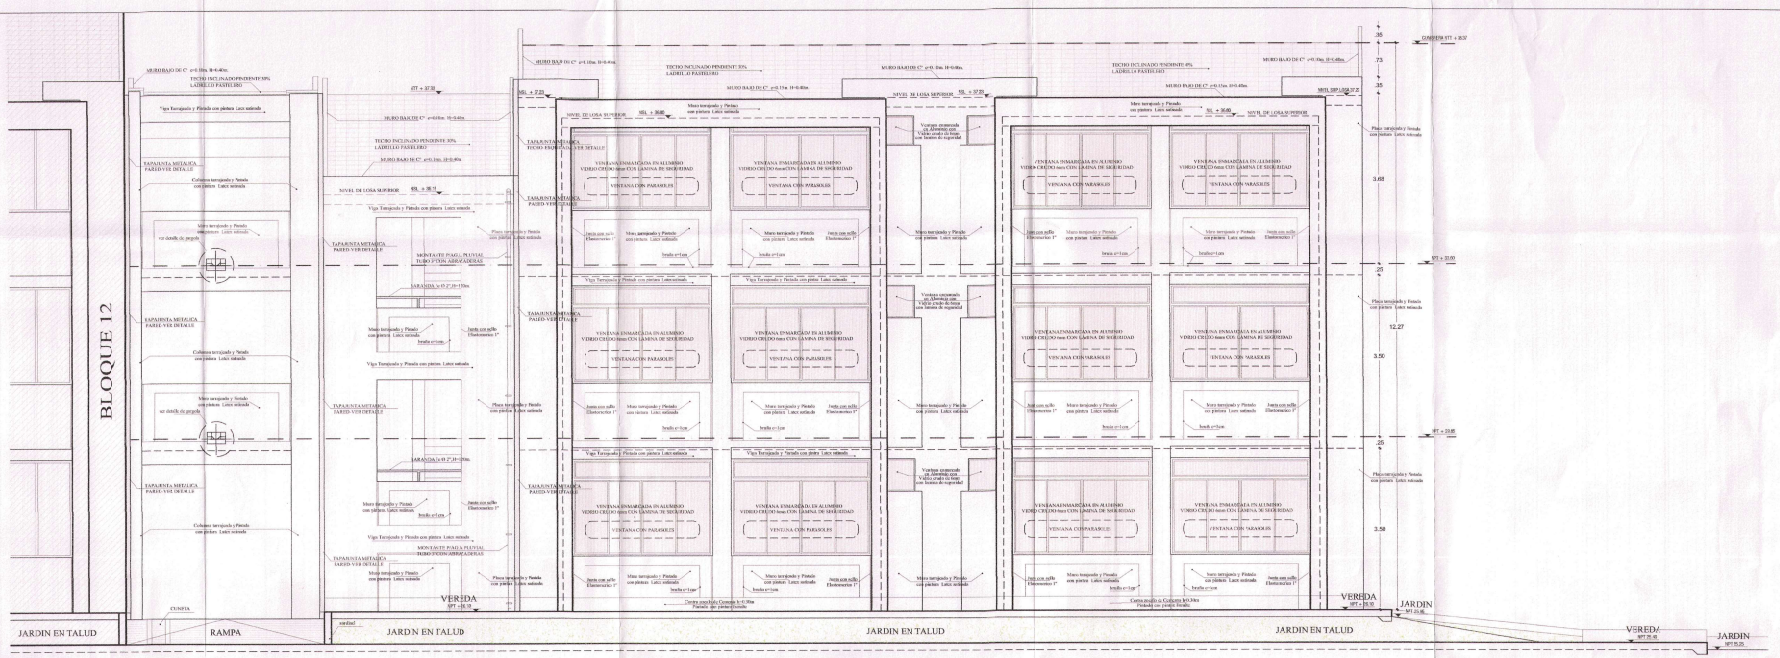

ELEVACION E-1
ESC: 1/50

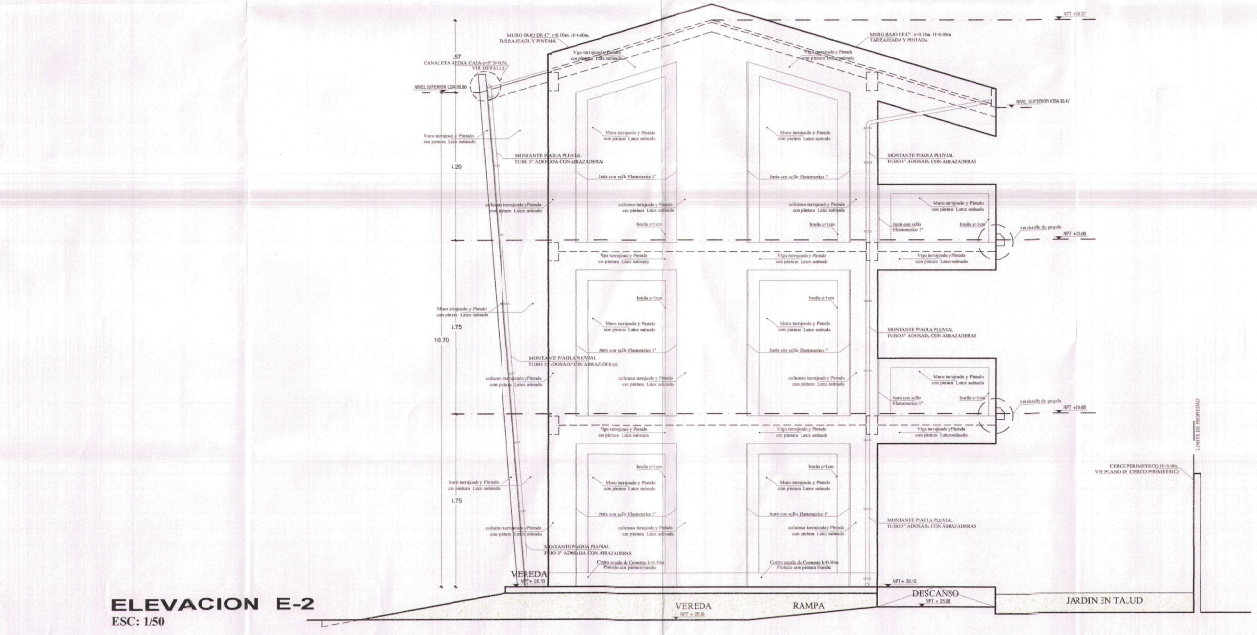

ELEVACION E-2
ESC: 1/50

010233
GOBIERNO REGIONAL TUMBES
SEC. TECNICA REGIONAL
ADMINIST. DOCUMENTARIA
FOLIO Nº 23

Miguel Angel Querevalú Medina
ARQUITECTO
CAP. Nº 17206

1: 50 0 1 2 3 4 5 m

GOBIERNO REGIONAL TUMBES

GOBIERNO REGIONAL
GERENCIA REGIONAL DE INFRAESTRUCTURA
SUB. GERENCIA DE ESTUDIOS

Gobernador Regional (e): ED. JOSÉ ANTONIO ALEMÁN INFANTE
Gerencia General: EC. WIEMER JUANBENITES PORRAS
VºBº Gerencia Regional de Infraestructura: ING. FRANZ JAMES JARA VERA
Aprobado sub. Gerencia de Estudio: ING. RAMÓN LIMA CARHUAPOMA

Proyecto: "MEJORAMIENTO DEL SERVICIO EDUCATIVO BASICA REGULAR DE LA INSTITUCIÓN EDUCATIVA Nº693 ERAÍN ARCAYA ZEVALLOS DEL DISTRITO Y PROVINCIA DE ZARUMILLA, REGIÓN DE TUMBES"

Plano: ARQUITECTURA
BLOQUE 10 Y 11- ELEVACIÓN 1 - 2
NIVEL PRIMARIA

Proyectista: ARQ. MIGUE. QUEREVALÚ MEDINA
Cod:
Escala: 1:50
Fecha: OCTUBRE 2021
Lamina N°: A-55

Ubicación: CALLE 28 DE JULIO S/N
Topógrafo:
Departamento: ZARUMILLA
Provincia: ZARUMILLA
Distrito: ZARUMILLA

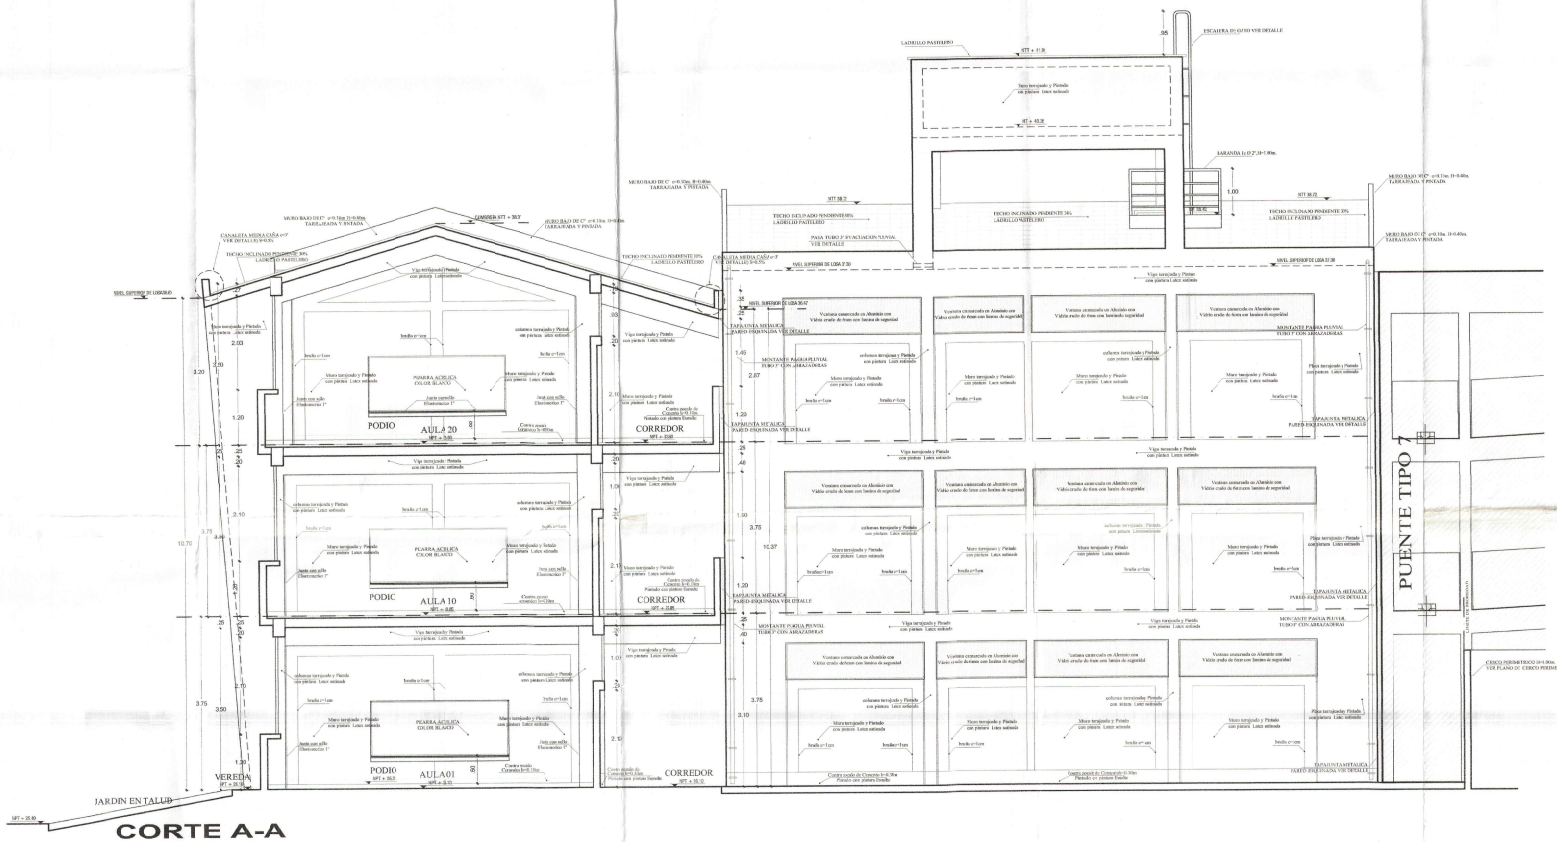

CORTE A-A

ESC: 1/50

1: 50 0 1 2 3 4 5 m

000232
GOBIERNO REGIONAL TUMBES
SEC. GENERAL REGIONAL
FOLIO 83

Miguel Angel Jaramillo Medina
ARQUITECTO
CAP. N° 17205

GOBIERNO REGIONAL TUMBES

GOBIERNO REGIONAL
GERENCIA REGIONAL DE INFRAESTRUCTURA
SUB. GERENCIA DE ESTUDIOS

Gobernador Regional (e): DR. JOSÉ ANTONIO ALIAGA INANTE
Gerencia General: EC. WILMER JUAN BENTES POIRAS

Proyecto: "MEJORAMIENTO DEL SERVICIO EDUCATIVO BASICA REGULAR DE LA INSTITUCIÓN EDUCATIVA N°093 EFRAÍN ARCAYA ZEVALLOS DEL DISTRITO Y PROVINCIA DE ZARUMILLA, REGION DE TUMBES"

VºBº Gerencia Regional de Infraestructura: ING. FRANZ JAMES JARA VERA
Aprobado sub. Gerencia de Estudios: ING. RAMÓN LIMA CARHUAPOMA

Plano: ARQUITECTURA
BLOQUE 10 Y 11- CORTE A,A
NIVEL PRIMARIA

Proyectista: ARQ. MIGUEL QUEREVALÚ MEDINA
Cod:
Escala: 1:50
Fecha: OCTUBRE 2021
Lamina I: A-5

Ubicación: CALLE 28 DE JULIO S/N
Topografía:
Departamento: ZARUMILLA
Provincia: ZARUMILLA
Distrito: ZARUMILLA

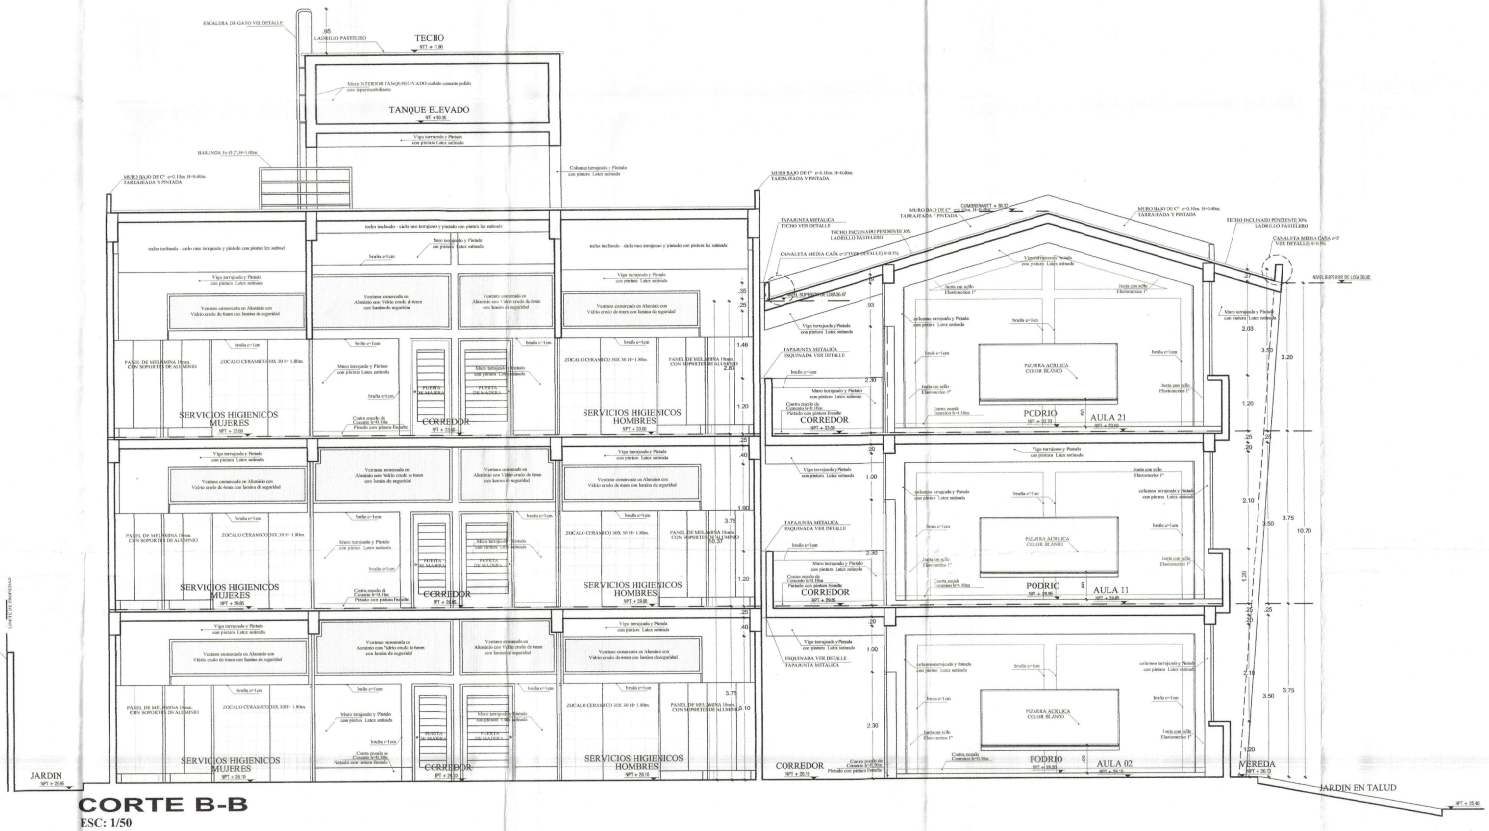

CORTE B-B

ESC: 1/50

1: 50 0 1 2 3 4 5 m

000231

GOBIERNO REGIONAL TUMBES
SEC. JURIDICA REGIONAL
ADMINIST. DOCUMENTARIA
FOLIO Nº 29

Arq. Miguel Quirevalo Medina
ARQUITECTO
CAP.Nº 1720

GOBIERNO REGIONAL TUMBES

GOBIERNO REGIONAL
GERENCIA REGIONAL DE INFRAESTRUCTURA
SUB. GERENCIA DE ESTUDIOS

Gobernador Regional (e): DR. JOHE ANTONIO ALEMÁN INFANTE
Gerencia General: EC. WIMER JUAN BENITES PORRAS
V°B° Gerencia Regional de Infraestructura: ING. FRANZ JAMES JARA VERA
Aprobado/sub. Gerencia de Estudios: ING. RAMÓN LINA CARHUAPOMA

Proyecto: "MEJORAMIENTO DEL SERVICIO EDUCATIVO SASICA REGULAR DE LA INSTITUCION EDUCATIVA N°693 EFRAÍN ARCAYA ZEVALLOS DEL DISTRITO Y PROVINCIA DE ZARUMILLA, REGION DE TUMBES"

Plano: ARQUITECTURA
BLOQUE 10 Y 11- CORTE B,B
NIVEL PRIMARIA

Proyectado: ARQ. MIGUEL QUIREVALO MEDINA
Escala: 1:50
Fecha: OCTUBRE 2021
Lamina Nº: A-57

Ubicación: CALLE 28 DE JULIO S/N
Topografía:
Departamento: ZARUMILLA
Provincia: ZARUMILLA
Distrito: ZARUMILLA

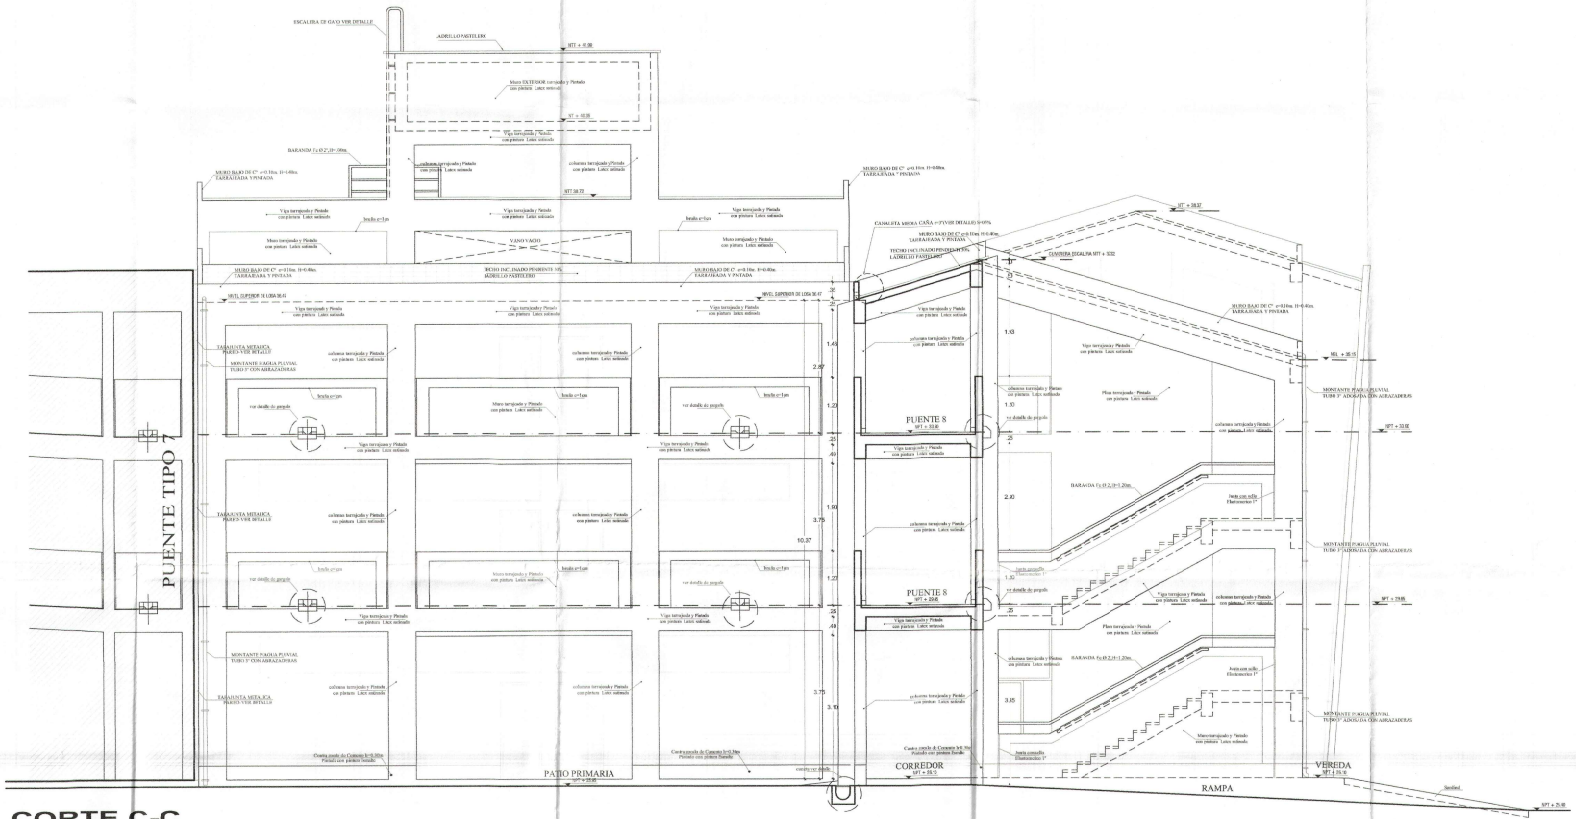

CORTE C-C

ESC: 1/50

1: 50 0 1 2 3 4 5 m

GOBIERNO REGIONAL TUMBES	
GOBIERNO REGIONAL GERENCIA REGIONAL DE INFRAESTRUCTURA SUB. GERENCIA DE ESTUDIOS	Gobernador Regional (e): DR. JOSÉ ANTONIO ALEMÁN INFANTE Gerencia General EC. VILMER JUAN BENITES PORRAS
Proyecto: "MEJORAMIENTO DEL SERVICIO EDUCATIVO BASICA REGULAR DE LA INSTITUCION EDUCATIVA N°093 EFRAIN ARCAYA ZEVALLOS DEL DISTRITO Y PROVINCIA DE ZARUMILLA, REGIÓN DE TUMBES"	V°B° Gerencia Regional de Infraestructura: ING. FRANZ JAMES JARA VERA Aprobado sub. Gerencia de Estudios: ING. RAMÓN JIMA CAHUAPOMA
Tema: ARQUITECTURA BLOQUE 10 Y 11- CORTE C,C NIVEL PRIMARIA	Proyectista: ARQ. MIGUEL CUBREVAS MEDINA Escala: 1:50 — fecha: OCTUBRE 2021 — Lamina N°: A-58
Ubicación: CALLE 28 DE JULIO S/N — Topógrafo: — Departamento: ZARUMILLA — Provincia: ZARUMILLA — Distrito: ZARUMILLA	

GOBIERNO REG. TUMBES
SEC. GUBERNAMENTAL
OFICINA REGIONAL DE ASESORIA JURIDICA
V°B° N° 225

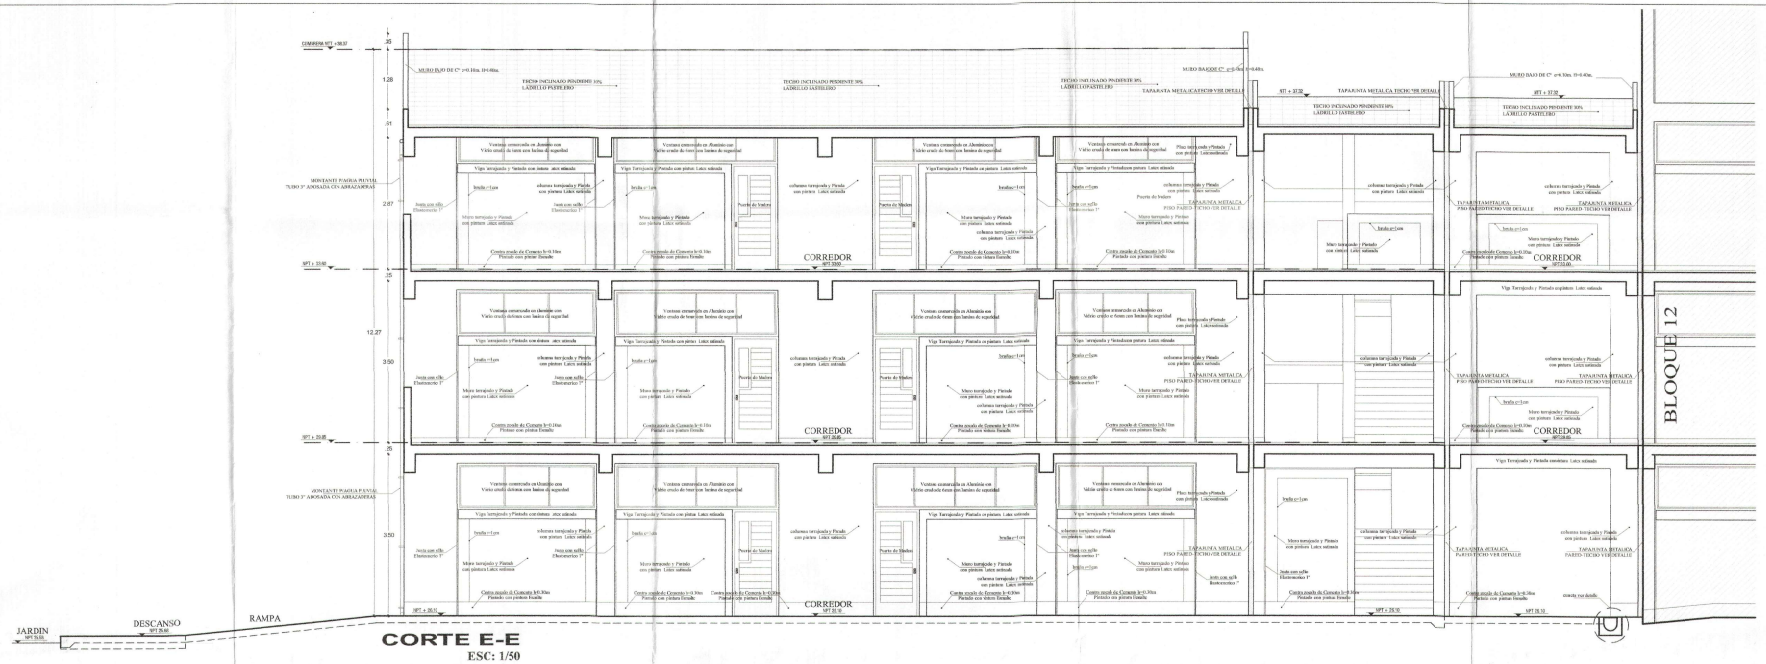

CORTE E-E
ESC: 1/50

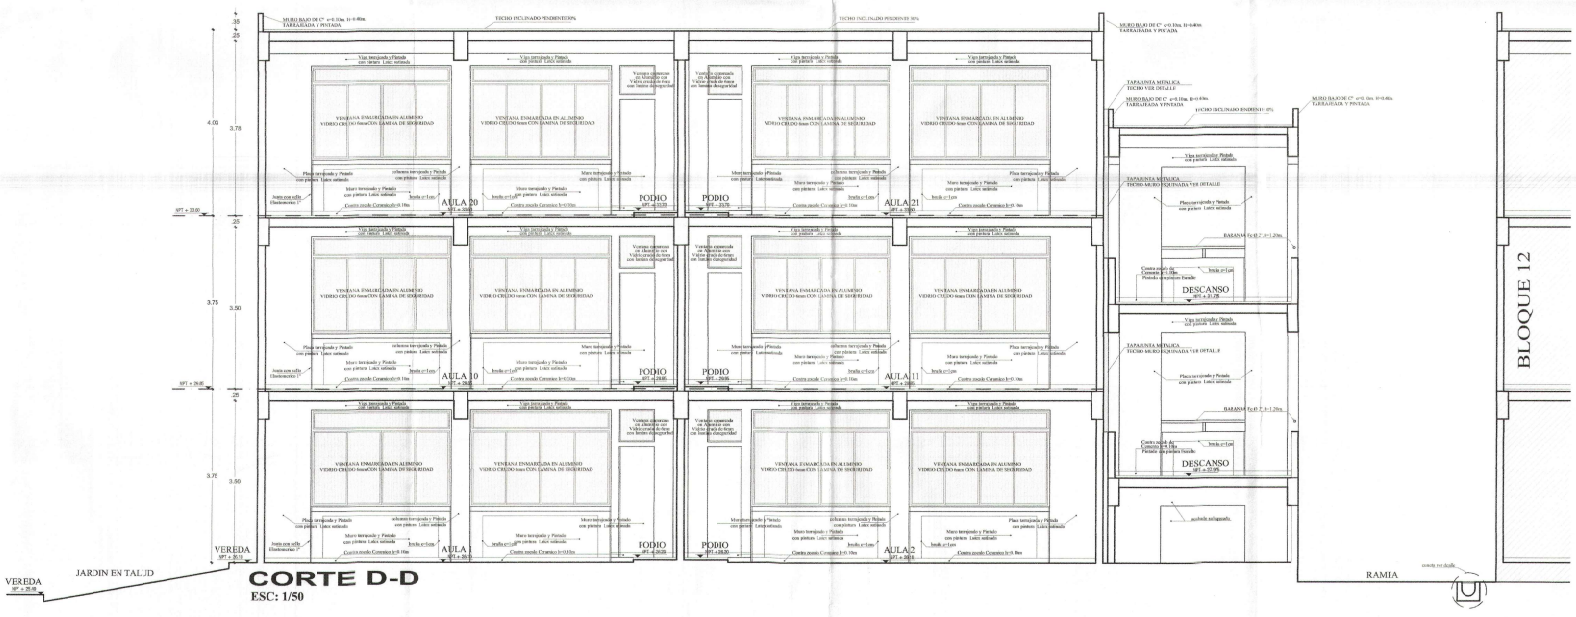

CORTE D-D
ESC: 1/50

000229

CONSEJO DE: REGIONAL
SEC. GENERAL REGIONAL
ADMINIST. DOCUMENTARIA
FOLIO Nº 278

1:50 0 1 2 3 4 5 m

GOBIERNO REGIONAL TUMBES

GOBIERNO REGIONAL
GERENCIA REGIONAL DE INFRAESTRUCTURA
SUB. GERENCIA DE ESTUDIOS

Gobernador Regional (e): DR. JOSÉ ANTONIO ALEMÁN INFANTE
Gerencia General: Ed. WILMER JUAN YENITES PORRAS
VºBº Gerencia Regional de Infraestructura: ING. FRANZ JAMES JARA VERA
Aprobado sub Gerencia de Estudios: ING. RAMÓN LIMA CARHUAFOMA
Proyectista: ARC. MIGUEL QUERETALÚ MEDINA
Cad:

Proyecto:
"MEJORAMIENTO DEL SERVICIO EDUCATIVO BASICA REGULAR DE LA INSTITUCION EDUCATIVA N°093 EFRAIN ARGAYA ZEVALLOS DEL DISTRITO Y PROVINCIA DE ZARUMILLA, REGIÓN DE TUMBES"

Plano:
ARQUITECTURA
BLOQUE 10 Y 11- CORTE D,D Y E,E
NIVEL PRIMARIA

Escala: 1:50 | Fecha: OCTUBRE 2021 | Lamina Nº A-59

Ubicación: CALLE 28 DE JULIO S/N | Topografía: | Departamento: ZARUMILLA | Provincia: ZARUMILLA | Distrito: ZARUMILLA

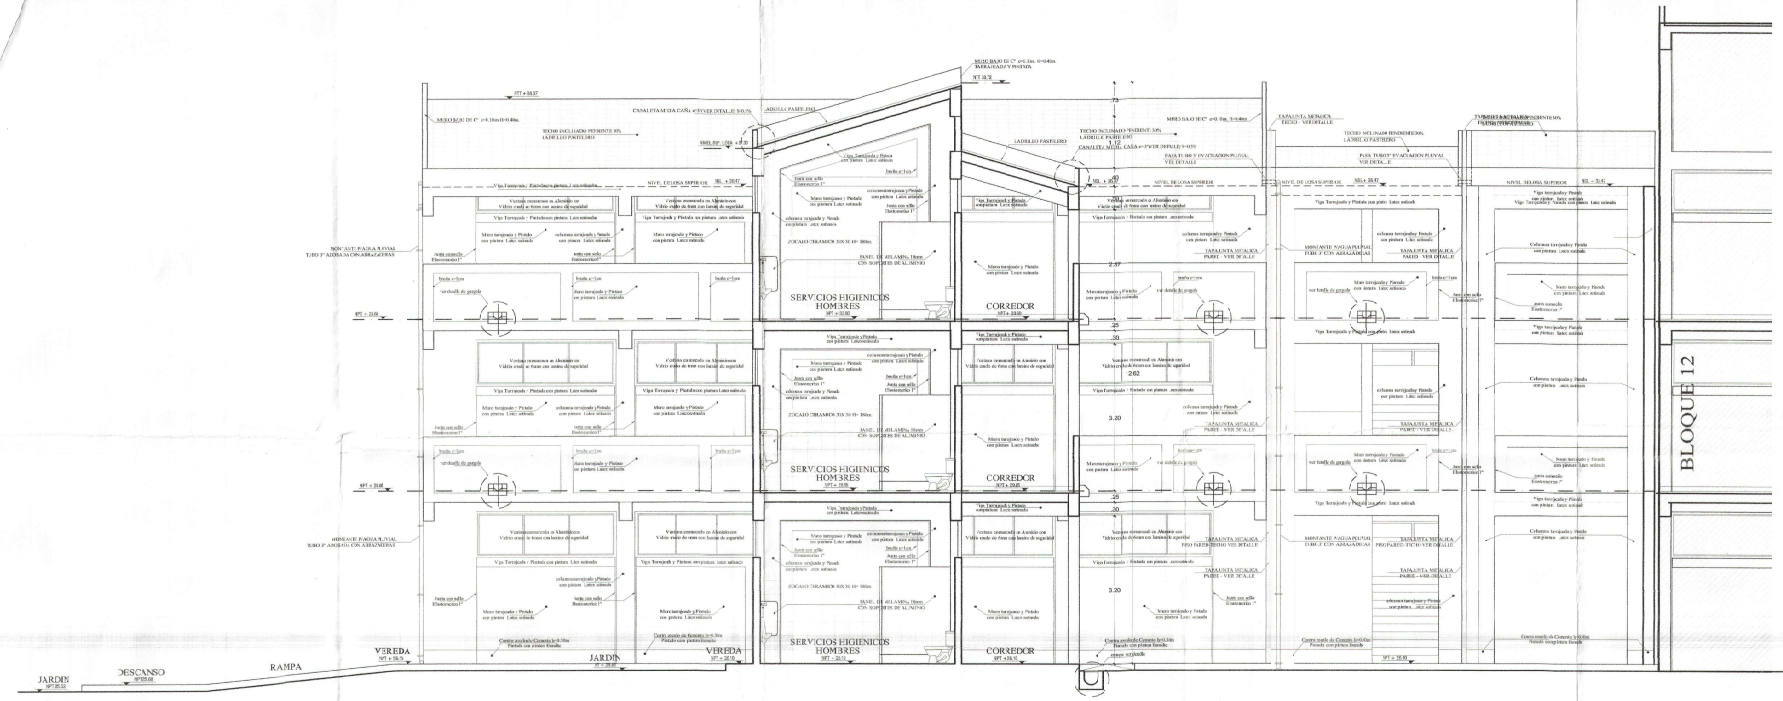

CORTE F-F

ESC: 1/50

- 000228

CONFORME REG. REGIONAL TUMBES
SEC. GENERAL REGIONAL
ARCHIVO CENTRAL Y DOCUMENTARIA
FOLIO Nº 228

Miguel Angel Quereyalú Medina
ARQUITECTO
CAP. Nº 11208

1:50 0 1 2 3 4 5 m

GOBIERNO REGIONAL TUMBES

GOBIERNO REGIONAL
GERENCIA REGIONAL DE INFRAESTRUCTURA
SUB. GERENCIA DE ESTUDIOS

Gobernador Regional a):
DR. JOSÉ ANTONIO ALEMÁN INFANTE

Gerencia General:
ING. WIMER JUAN BENITES PORRAS

Proyecto:
"MEJORAMIENTO DEL SERVICIO EDUCATIVO BASICA REGULAR DE LA INSTITUCIÓN EDUCATIVA N°103 EFRÍN ARGAYA ZEVALLOS DEL DISTRITO Y PROVINCIA DE ZARUMILLA, REGIÓN DE TUMBES"

V°B° Gerencia Regional de Infraestructura:
ING. FRANZ JAMES LAMA VERA

Aprobado sub. Gerencia de Estudios:
ING. RAMON LIMA CARHUAVONA

Plano:
ARQUITECTURA
BLOQUE 13 Y 11- CORTE FF
NIVEL PRIMARIA

Proyectó:
ARQ. MIGUEL QUEREYALÚ MEDINA

Escala: 1:50
Fecha: OCTUBRE 2021
Lamina Nº: A-03

Ubicación: CALLE 3DE JULIO S/N
Tradado:
Departamento: ZARUMILLA
Provincia: ZARUMILLA
Distrito: ZARUMILLA

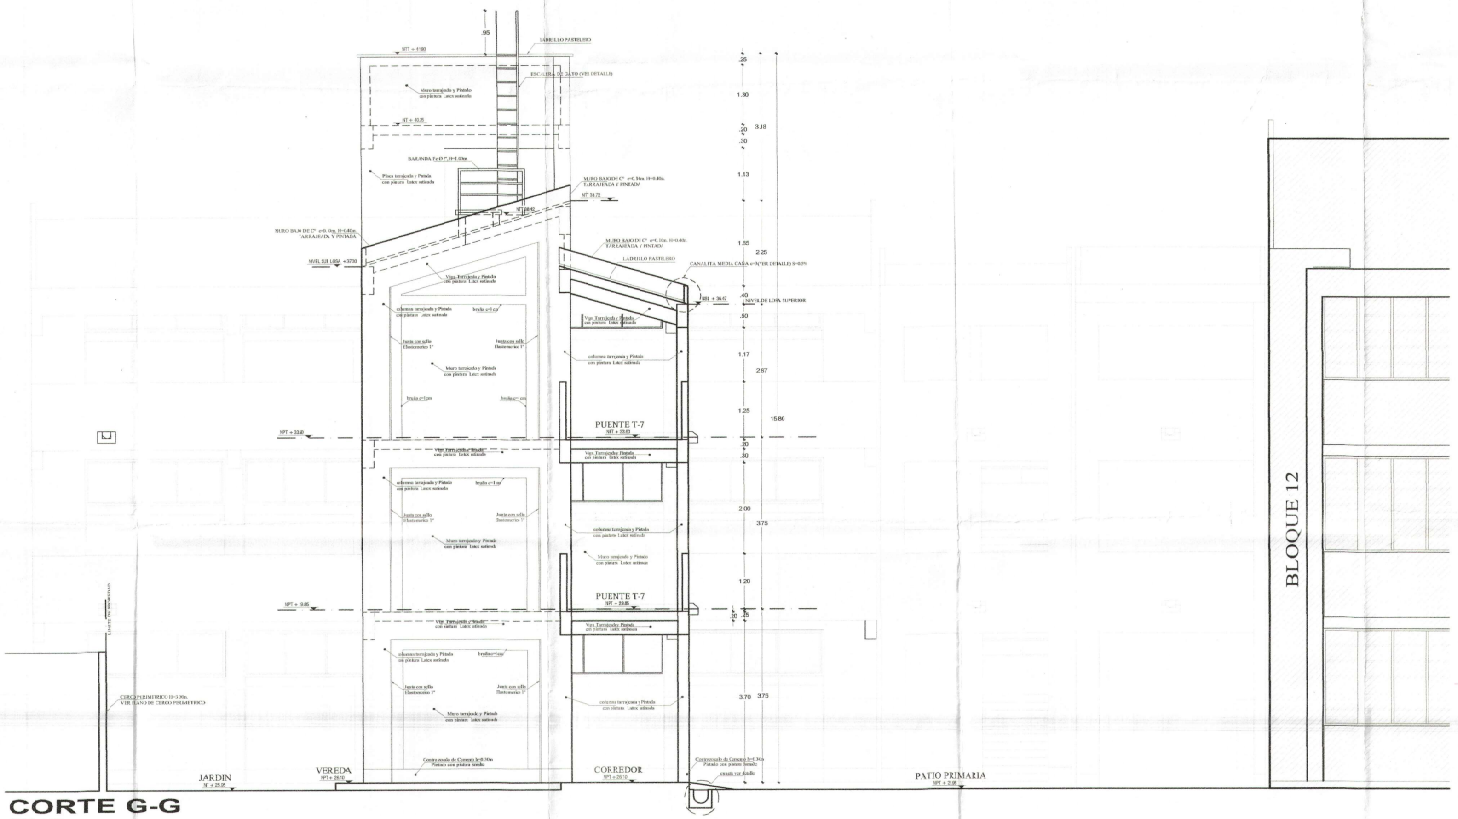

CORTE G-G

ESC: 1/50

030227

1: 50 0 1 2 3 4 5 m

GOBIERNO REGIONAL TUMBES

GOBIERNO REGIONAL
GERENCIA REGIONAL DE INFRAESTRUCTURA
SUB. GERENCIA DE ESTUDIOS

Gobernador Regional (e):
DR. JOSE ANTONIO ALBÁN INFANTE

GerenciaGeneral:
EC. WILMER JUAN BENITES PORRAS

Proyecto:
"MEJORAMIENTO DEL SERVICIO EDUCATIVO BASICA REGULARDE LA INSTITUCION EDUCATIVA N°660 SIRAÑ ARCAYA ZEVALLOS DEL DISTRITO Y PROVINCIA DE ZARUMILLA, REGIÓN DE TUMBES"

VºBº Gerencia Regional de Infraestructura:
ING. FRANZ JAMES JARA VIERA

Aprobado/a Gerencia de Estudios:
ING. RAMON LIMA CARHUAPOMA

Plano:
ARQUITECTURA
BLOQUE N Y 15- CORTE G.G
NIVEL PRIMARIA

Proyectó:
ARQ. MIGUEL GUERRERO VEDINA

Cad:

Escala: 1:50
Fecha: OCTUBRE 2021
Lamina Nº: A-61

Ubicación:
CALLE 28 DE JULIO S/N

Topografía:

Departamento: ZARUMILLA
Provincia: ZARUMILLA
Distrito: ZARUMILLA

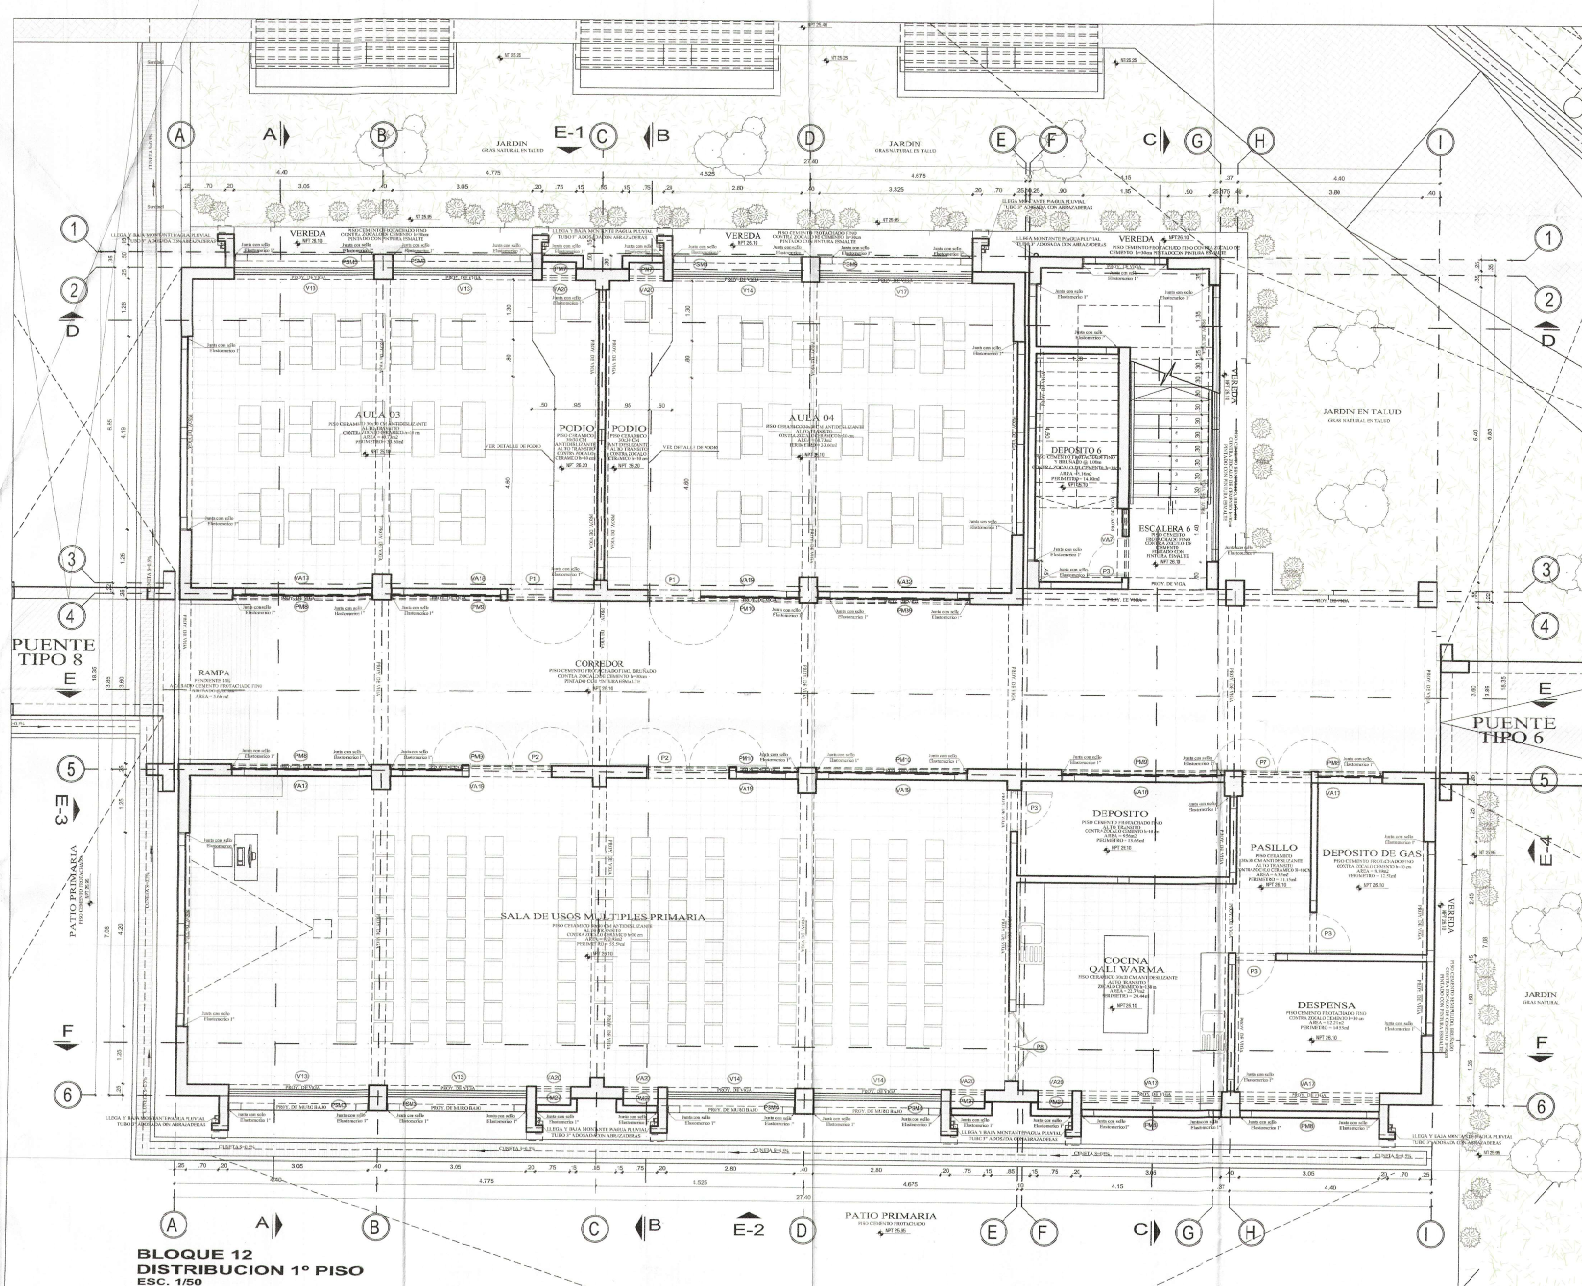

BLOQUE 12
DISTRIBUCION 1° PISO
ESC. 1/50

CUADRO DE VANOS - VENTANAS BAJAS

TIPO	ALFEIZAR	ANCHO	ALTO	CANT.	AREA M2	OBSERVACIONES
V-13	1.20	3.05	2.00	10	6.10	VENTANA ENMARCADA EN ALUMINIO CON VIDRIO CRUDO e=6mm CON LAMINA DE SEGURIDAD
V-14	1.20	2.80	2.00	06	5.60	VENTANA ENMARCADA EN ALUMINIO CON VIDRIO CRUDO e=6mm CON LAMINA DE SEGURIDAD
V-15	1.20	3.05	1.93	06	5.89	VENTANA ENMARCADA EN ALUMINIO CON VIDRIO CRUDO e=6mm CON LAMINA DE SEGURIDAD
V-16	1.20	2.80	1.93	03	5.40	VENTANA ENMARCADA EN ALUMINIO CON VIDRIO CRUDO e=6mm CON LAMINA DE SEGURIDAD
V-17	1.20	3.325	2.00	02	6.65	VENTANA ENMARCADA EN ALUMINIO CON VIDRIO CRUDO e=6mm CON LAMINA DE SEGURIDAD
V-18	1.20	3.325	1.93	01	6.42	VENTANA ENMARCADA EN ALUMINIO CON VIDRIO CRUDO e=6mm CON LAMINA DE SEGURIDAD
PRS	PARASOL - MEDIDAS SEGUN VANO DE VENTANA					VER PLANO DE DETALLE DE PARASOLES

CUADRO DE VANOS - VENTANAS ALTAS

TIPO	ALFEIZAR	ANCHO	ALTO	CANT.	AREA M2	OBSERVACIONES
VA-07	2.10	1.50	1.40	01	2.10	VENTANA ENMARCADA EN ALUMINIO CON VIDRIO CRUDO e=6mm CON LAMINA DE SEGURIDAD
VA-17	2.30	3.05	0.90	08	2.75	VENTANA ENMARCADA EN ALUMINIO CON VIDRIO CRUDO e=6mm CON LAMINA DE SEGURIDAD
VA-18	2.30	3.55	0.90	06	3.20	VENTANA ENMARCADA EN ALUMINIO CON VIDRIO CRUDO e=6mm CON LAMINA DE SEGURIDAD
VA-19	2.30	3.30	0.90	06	2.97	VENTANA ENMARCADA EN ALUMINIO CON VIDRIO CRUDO e=6mm CON LAMINA DE SEGURIDAD
VA-20	2.60	0.75	0.60	12	0.45	VENTANA ENMARCADA EN ALUMINIO CON VIDRIO CRUDO e=6mm CON LAMINA DE SEGURIDAD
VA-21	2.60	0.75	0.53	06	0.40	VENTANA ENMARCADA EN ALUMINIO CON VIDRIO CRUDO e=6mm CON LAMINA DE SEGURIDAD
VA-22	2.30	3.05	0.83	03	2.53	VENTANA ENMARCADA EN ALUMINIO CON VIDRIO CRUDO e=6mm CON LAMINA DE SEGURIDAD
VA-23	2.30	3.55	0.83	03	2.95	VENTANA ENMARCADA EN ALUMINIO CON VIDRIO CRUDO e=6mm CON LAMINA DE SEGURIDAD
VA-24	2.30	3.30	0.83	03	2.74	VENTANA ENMARCADA EN ALUMINIO CON VIDRIO CRUDO e=6mm CON LAMINA DE SEGURIDAD
VA-32	2.30	3.325	0.90	02	2.99	VENTANA ENMARCADA EN ALUMINIO CON VIDRIO CRUDO e=6mm CON LAMINA DE SEGURIDAD
VA-33	2.30	3.325	0.83	01	2.76	VENTANA ENMARCADA EN ALUMINIO CON VIDRIO CRUDO e=6mm CON LAMINA DE SEGURIDAD

CUADRO DE VANOS - PUERTAS

TIPO	ALFEIZAR	ANCHO	ALTO	CANT.	AREA M2	OBSERVACIONES
P-1	——	1.00	2.30	11	2.30	CARPINTERIA MADERA - PUERTA DE MADERA MACHI HEMBRADA ABRIR HACIA AFUERA 180, CON VISOR DE VIDRIO e=6mm, CON LAMINA DE SEGURIDAD
P-2	——	1.80	2.30	04	4.14	CARPINTERIA MADERA - PUERTA DE MADERA MACHI HEMBRADA ABRIR HACIA AFUERA 180, CON VISOR DE VIDRIO e=6mm, CON LAMINA DE SEGURIDAD
P-3	——	0.90	2.10	04	1.89	CARPINTERIA MADERA - PUERTA DE MADERA MACHI HEMBRADA
P-7	——	1.50	2.30	01	3.45	CARPINTERIA MADERA - PUERTA DE MADERA MACHI HEMBRADA
P-8	——	1.50	2.10	01	3.15	CARPINTERIA MADERA - PUERTA DE MADERA MACHI HEMBRADA BATIENTE

CUADRO DE VANOS - PROTECTOR METALICO

TIPO	ALFEIZAR	ANCHO	ALTO	CANT.	AREA M2	OBSERVACIONES
PM-8	2.30	3.05	0.90	05	2.75	PROTECTOR METALICO - VARILLA LISA DE SECCION CUADRADA 3/4"
PM-9	2.30	3.55	0.90	03	3.20	PROTECTOR METALICO - VARILLA LISA DE SECCION CUADRADA 3/4"
PM-10	2.30	3.30	0.90	03	2.97	PROTECTOR METALICO - VARILLA LISA DE SECCION CUADRADA 3/4"
PM-27	2.60	0.75	0.60	04	0.45	PROTECTOR METALICO - VARILLA LISA DE SECCION CUADRADA 3/4"
PM-30	2.30	3.05	0.83	02	2.53	PROTECTOR METALICO - VARILLA LISA DE SECCION CUADRADA 3/4"
PM-31	2.30	3.55	0.83	02	2.95	PROTECTOR METALICO - VARILLA LISA DE SECCION CUADRADA 3/4"
PM-32	2.30	3.30	0.83	02	2.74	PROTECTOR METALICO - VARILLA LISA DE SECCION CUADRADA 3/4"
PM-35	2.60	0.75	0.53	04	0.40	PROTECTOR METALICO - VARILLA LISA DE SECCION CUADRADA 3/4"
PM-36	—	1.80	2.30	02	3.78	PROTECTOR METALICO - VARILLA LISA DE SECCION CUADRADA 3/4"
PM-37	—	1.00	2.30	02	2.10	PROTECTOR METALICO - VARILLA LISA DE SECCION CUADRADA 3/4"
PM-39	2.30	3.325	0.90	01	2.99	PROTECTOR METALICO - VARILLA LISA DE SECCION CUADRADA 3/4"

GOBIERNO REGIONAL TUMBES
SEC. GENERAL REGIONAL
ADMINIST. DOCUMENTARIA
FOLIO N° 226
000226

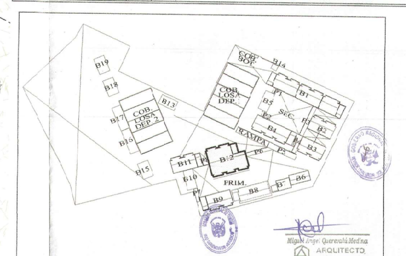

Miguel Angel Querevalú Medina
ARQUITECTO
CAP. N° 17206

PLANO CLAVE
S/E

1: 50 — 0 1 2 3 4 5 m

GOBIERNO REGIONAL TUMBES

GOBIERNO REGIONAL
GERENCIA REGIONAL DE INFRAESTRUCTURA
SUB. GERENCIA DE ESTUDIOS

Gobernador Regional(e): DR. JOSÉ ANTONIO ALEMÁN INFANTE
Gerencia General: EC. WILMER JUAN BENITES PORRAS
V°B° Gerencia Regional de Infraestructura: ING. FRANZ JAMES JARA VERA
Aprobado sub. Gerencia de Estudios: ING. RAMÓN LIMA CARHUAPOMA
Proyectista: ARQ. MIGUEL QUEREVALÚ MEDINA
Cad:

Proyecto: "MEJORAMIENTO DEL SERVICIO EDUCATIVO BASICA REGULAR DE LA INSTITUCIÓN EDUCATIVA N°093 EFRAÍN ARCAYA ZEVALLOS DEL DISTRITO Y PROVINCIA DE ZARUMILLA, REGIÓN DE TUMBES"

Plano: **ARQUITECTURA**
BLOQUE 12- PLANTA DE DISTRIBUCIÓN - PRIMER NIVEL
NIVEL PRIMARIA

Escala: 1:50 | Fecha: OCTUBRE 2021 | Lamina N°: A-62

Ubicación: CALLE 28 DE JULIO S/N | Topógrafo: | Departamento: ZARUMILLA | Provincia: ZARUMILLA | Distrito: ZARUMILLA

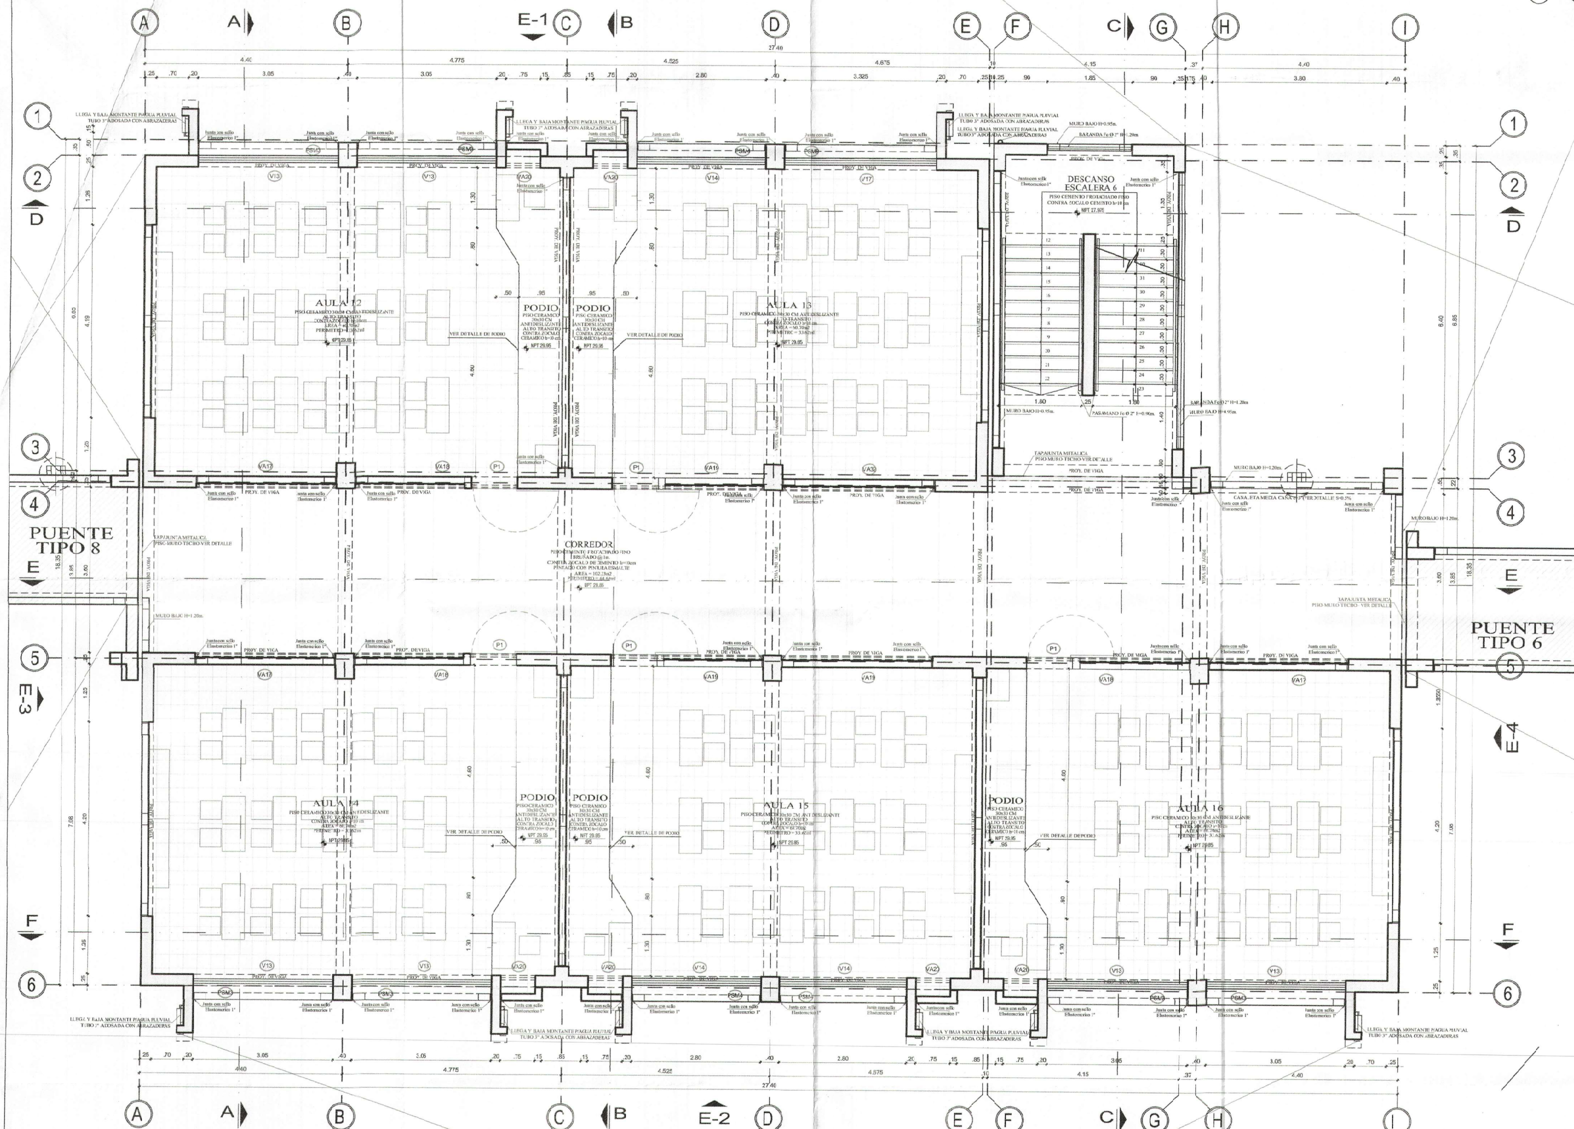

BLOQUE 12
DISTRIBUCION 2º PISO
ESC. 1/50

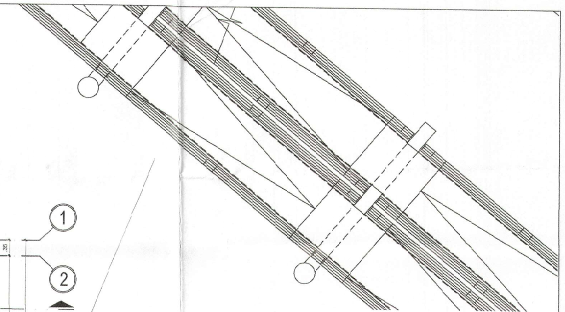

CUADRO DE VANOS - VENTANAS BAJAS

TIPO	ALFEIZAR	ANCHO	ALTO	CANT.	AREA M2	OBSERVACIONES
V-13	1.20	3.05	2.00	10	6.10	VENTANA ENMARCADA EN ALUMINIO CON VIDRIO CRUDO e=6mm CON LAMINA DE SEGURIDAD
V-14	1.20	2.80	2.00	06	5.60	VENTANA ENMARCADA EN ALUMINIO CON VIDRIO CRUDO e=6mm CON LAMINA DE SEGURIDAD
V-15	1.20	3.05	1.93	06	5.89	VENTANA ENMARCADA EN ALUMINIO CON VIDRIO CRUDO e=6mm CON LAMINA DE SEGURIDAD
V-16	1.20	2.80	1.93	03	5.40	VENTANA ENMARCADA EN ALUMINIO CON VIDRIO CRUDO e=6mm CON LAMINA DE SEGURIDAD
V-17	1.20	3.325	2.00	02	6.65	VENTANA ENMARCADA EN ALUMINIO CON VIDRIO CRUDO e=6mm CON LAMINA DE SEGURIDAD
V-18	1.20	3.325	1.93	01	6.42	VENTANA ENMARCADA EN ALUMINIO CON VIDRIO CRUDO e=6mm CON LAMINA DE SEGURIDAD
PRS	PARASOL - MEDIDAS SEGUN VANO DE VENTANA					VER PLANO DE DETALLE DE PARASOLES

CUADRO DE VANOS - VENTANAS ALTAS

TIPO	ALFEIZAR	ANCHO	ALTO	CANT.	AREA M2	OBSERVACIONES
VA-07	2.10	1.50	1.40	01	2.10	VENTANA ENMARCADA EN ALUMINIO CON VIDRIO CRUDO e=6mm CON LAMINA DE SEGURIDAD
VA-17	2.30	3.05	0.90	08	2.75	VENTANA ENMARCADA EN ALUMINIO CON VIDRIO CRUDO e=6mm CON LAMINA DE SEGURIDAD
VA-18	2.30	3.55	0.90	06	3.20	VENTANA ENMARCADA EN ALUMINIO CON VIDRIO CRUDO e=6mm CON LAMINA DE SEGURIDAD
VA-19	2.30	3.30	0.90	06	2.97	VENTANA ENMARCADA EN ALUMINIO CON VIDRIO CRUDO e=6mm CON LAMINA DE SEGURIDAD
VA-20	2.60	0.75	0.60	12	0.45	VENTANA ENMARCADA EN ALUMINIO CON VIDRIO CRUDO e=6mm CON LAMINA DE SEGURIDAD
VA-21	2.60	0.75	0.53	06	0.40	VENTANA ENMARCADA EN ALUMINIO CON VIDRIO CRUDO e=6mm CON LAMINA DE SEGURIDAD
VA-22	2.30	3.05	0.83	03	2.53	VENTANA ENMARCADA EN ALUMINIO CON VIDRIO CRUDO e=6mm CON LAMINA DE SEGURIDAD
VA-23	2.30	3.55	0.83	03	2.95	VENTANA ENMARCADA EN ALUMINIO CON VIDRIO CRUDO e=6mm CON LAMINA DE SEGURIDAD
VA-24	2.30	3.30	0.83	03	2.74	VENTANA ENMARCADA EN ALUMINIO CON VIDRIO CRUDO e=6mm CON LAMINA DE SEGURIDAD
VA-32	2.30	3.325	0.90	02	2.99	VENTANA ENMARCADA EN ALUMINIO CON VIDRIO CRUDO e=6mm CON LAMINA DE SEGURIDAD
VA-33	2.30	3.325	0.83	01	2.76	VENTANA ENMARCADA EN ALUMINIO CON VIDRIO CRUDO e=6mm CON LAMINA DE SEGURIDAD

CUADRO DE VANOS - PUERTAS

TIPO	ALFEIZAR	ANCHO	ALTO	CANT.	AREA M2	OBSERVACIONES
P-1	----	1.00	2.30	11	2.30	CARPINTERIA MADERA - PUERTA DE MADERA MACHIHEMBRADA ABRIR HACIA AFUERA 180 CON VISOR DE VIDRIO e=6mm, CON LAMINA DE SEGURIDAD
P-2	----	1.80	2.30	04	4.14	CARPINTERIA MADERA - PUERTA DE MADERA MACHIHEMBRADA ABRIR HACIA AFUERA 180 CON VISOR DE VIDRIO e=6mm, CON LAMINA DE SEGURIDAD
P-3	----	0.90	2.10	04	1.89	CARPINTERIA MADERA - PUERTA DE MADERA MACHIHEMBRADA
P-7	----	1.50	2.30	01	3.45	CARPINTERIA MADERA - PUERTA DE MADERA MACHIHEMBRADA
P-8	----	1.50	2.10	01	3.15	CARPINTERIA MADERA - PUERTA DE MADERA MACHIHEMBRADA BATIENTE

CUADRO DE VANOS - PROTECTOR METALICO

TIPO	ALFEIZAR	ANCHO	ALTO	CANT.	AREA M2	OBSERVACIONES
PM-8	2.30	3.05	0.90	05	2.75	PROTECTOR METALICO - VARILLA LISA DE SECCION CUADRADA 3/4"
PM-9	2.30	3.55	0.90	03	3.20	PROTECTOR METALICO - VARILLA LISA DE SECCION CUADRADA 3/4"
PM-10	2.30	3.30	0.90	03	2.97	PROTECTOR METALICO - VARILLA LISA DE SECCION CUADRADA 3/4"
PM-27	2.60	0.75	0.60	04	0.45	PROTECTOR METALICO - VARILLA LISA DE SECCION CUADRADA 3/4"
PM-30	2.30	3.05	0.83	02	2.53	PROTECTOR METALICO - VARILLA LISA DE SECCION CUADRADA 3/4"
PM-31	2.30	3.55	0.83	02	2.95	PROTECTOR METALICO - VARILLA LISA DE SECCION CUADRADA 3/4"
PM-32	2.30	3.30	0.83	02	2.74	PROTECTOR METALICO - VARILLA LISA DE SECCION CUADRADA 3/4"
PM-35	2.60	0.75	0.53	04	0.40	PROTECTOR METALICO - VARILLA LISA DE SECCION CUADRADA 3/4"
PM-36	---	1.80	2.30	02	3.78	PROTECTOR METALICO - VARILLA LISA DE SECCION CUADRADA 3/4"
PM-37	---	1.00	2.30	02	2.10	PROTECTOR METALICO - VARILLA LISA DE SECCION CUADRADA 3/4"
PM-39	2.30	3.325	0.90	01	2.99	PROTECTOR METALICO - VARILLA LISA DE SECCION CUADRADA 3/4"

GOBIERNO REGIONAL TUMBES
SEC. GENERAL REGIONAL
ADMINIST. DOCUMENTARIA
FOLIO Nº 225

000225

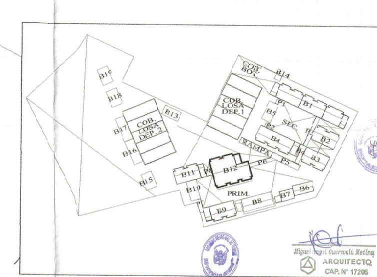

Miguel Angel Querevalú Medina
ARQUITECTO
CAP. Nº 17206

PLANO CLAVE
S/E

1: 50 — 0 1 2 3 4 5 m

GOBIERNO REGIONAL TUMBES		
GOBIERNO REGIONAL GERENCIA REGIONAL DE INFRAESTRUCTURA SUB. GERENCIA DE ESTUDIOS	Gobernador Regional (e): DR. JOSÉ ANTONIO ALEMÁN INFANTE Gerencia General: EC. WILMER JUAN BENITES PORRAS	
Proyecto: "MEJORAMIENTO DEL SERVICIO EDUCATIVO BASICA REGULAR DE LA INSTITUCIÓN EDUCATIVA N°093 EFRAÍN ARCAYA ZEVALLOS DEL DISTRITO Y PROVINCIA DE ZARUMILLA, REGIÓN DE TUMBES"	VºBº Gerencia Regional de Infraestrucura: ING. FRANZ JAMES JARA VERA Aprobado sub. Gerencia de Estudios: ING. RAMÓN LIMA CARHUAPOMA	
Plano: **ARQUITECTURA** BLOQUE 12- PLANTA DE DISTRIBUCIÓN - SEGUNDO NIVEL NIVEL PRIMARIA	Proyectista: ARQ. MIGUEL QUEREVALU MEDINA Escala: 1:50 — Fecha: OCTUBRE 2021	Cad: Lamina Nº: A-63
Ubicación: CALLE 28 DE JULIO S/N — Topógrafo: — Departamento: ZARUMILLA	Provincia: ZARUMILLA — Distrito: ZARUMILLA	