


**CARTA DE SOCIALIZACION****PROYECTO "MEJORAMIENTO DEL SERVICIO EDUCATIVO BASICA REGULAR DE LA INSTITUCION EDUCATIVA N°093 EFRAIN ARCAYA ZEVALLOS DEL DISTRITO Y PROVINCIA DE ZARUMILLA, REGION TUMBES"**

Siendo las 10:30AM del día 30 de Junio de 2,021, se reunieron en la Institución Educativa Efraín Ordinola del Distrito y Provincia de Zarumilla, la Junta Directiva, representante de la APAFA de la I.E Efraín Arcaya y el plantel técnico de la Subgerencia de Estudios del Gobierno Regional, con la finalidad de mostrar y explicar el planteamiento de Distribución arquitectónica, y las metas que contempla el proyecto para la ejecución de la **Obra "MEJORAMIENTO DEL SERVICIO DE EDUCACION BASICA REGULAR DE LA INSTITUCION EDUCATIVA N°093 EFRAIN ARCAYA ZEVALLOS DEL DISTRITO DE ZARUMILLA PROVINCIA DE ZARUMILLA - DEPARTAMENTO DE TUMBES"**. CUI N° 2443356

en la cual se informó sobre los ambientes considerados de acuerdo a reglamentación vigente, y el levantamiento de observaciones hechas al proyecto, por parte de la junta Directiva de la I.E. en la reunión del día 27 de Mayo de 2,021, realizado en el Auditorio del Gobierno Regional de Tumbes.

En la mencionada reunión del día 30 de Junio de 2,021, el jefe de proyecto el Arq. Juan Marcos Vásquez Plasencia, y el Especialista en Arquitectura del Proyecto Arq. Miguel Ángel Querevalu Medina medina, describieron las metas del proyecto, las zonas pedagógicas y complementarias que conforman el proyecto, el cual consta de la siguiente manera:

AMBIENTES	DESCRIPCION	PISO	AREA EN M2
AULAS PRIMARIA	AULA 1		60.00
	AULA 2		60.00
	AULA 3		60.00
	AULA 4		60.00
	AULA 5		60.00
	AULA 6		60.00
	AULA 7		60.00
	AULA 8		60.00
	AULA 9		60.00
	AULA 10		60.00
	AULA 11		60.00
	AULA 12		60.00
	AULA 13		60.00
	AULA 14		60.00
	AULA 15		60.00
	AULA 16		60.00
	AULA 17		60.00
AULAS SECUNDARIA	AULA 1		60.00
	AULA 2		60.00
	AULA 3		60.00

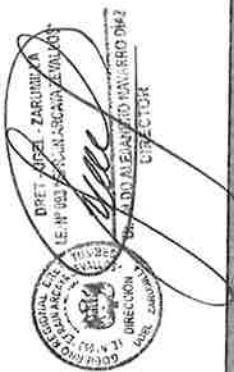



	AULA 4		60.00
	AULA 5		60.00
	AULA 6		60.00
	AULA 7		60.00
	AULA 8		60.00
	AULA 9		60.00
	AULA 10		60.00
	AULA 11		60.00
	AULA 12		60.00
	AULA 13		60.00
	AULA 14		60.00
	AULA 15		60.00
	AULA 16		60.00
	AULA 17		60.00
	AULA 18		60.00
	AULA 19		60.00
	AULA 20		60.00
	AULA 21		60.00
	2 AULA DE INNOVACIÓN PEDAGOGICA NIVEL PRIMARIO+DEP		185.00
	2 MODULOS DE CONECTIVIDAD NIVEL PRIMARIO		75.08
	3 AULA DE INNOVACIÓN PEDAGOGICA NIVEL SECUNDARIO+DEP		375.25
COMPLEMENTARIOS	LABORATORIO DE CIENCIAS N°01 , NIVEL SECUNDARIO+DEP		90.00
	LABORATORIO DE CIENCIAS N°02 NIVEL SECUNDARIO		90.00
	TALLERES DE ARTE NIVEL PRIMARIO+DEP		182.00
	3 TALLERES DE ARTE NIVEL SECUNDARIO+DEP		273.00
	2 TALLER DE EDUCACION PARA EL TRABAJO NIVEL SECUNDARIO+ALMACEN		240.00
	CENTRO DE RECURSOS EDUCATIVOS NIVEL SECUNDARIO		121.45
	SALA DE USOS MULTIPLES NIVEL SECUNDARIO		141.95
	SALA DE USOS MULTIPLES NIVEL PRIMARIO		121.50

  
 DIRECTOR GENERAL DE ESTUDIOS  
 DIRECCION REGIONAL DE EDUCACION  
 TUMBES



GERENCIA REGIONAL DE INFRAESTRUCTURA  
SUB GERENCIA DE ESTUDIOS

"Año del Bicentenario del Perú: 200 años de independencia".

	PATIO DE FORMACIÓN CON COBERTURA N°01 NIVEL PRIMARIO		239.00
	PATIO DE FORMACIÓN CON COBERTURA N°02 NIVEL PRIMARIO		238.00
	CANCHA MULTIUSOS CON 02 GRADERÍAS NIVEL PRIMARIO (42X20)		840.00
	PATIO DE FORMACIÓN CON COBERTURA N°01 NIVEL SECUNDARIO		465.50
	CANCHA MULTIUSOS NIVEL SECUNDARIO		1124.66
	CAMPO DEPORTIVO CON GRASS SINTÉTICO (45X90)		4633.60
	GRADERÍAS CON COBERTURA		76.20
	ENFERMERIA		20.31
	TUTORIA		11.48
	PSICOLOGIA		11.51
SS.HH.	SS.HH. VARONES N°01 - NIVEL PRIMARIO		26.52
	SS.HH. VARONES N°02 - NIVEL PRIMARIO		26.52
	SS.HH. VARONES N°03 - NIVEL PRIMARIO		26.52
	SS.HH. VARONES N°04 - NIVEL PRIMARIO		26.52
	SS.HH. VARONES N°05 - NIVEL SECUNDARIO		26.52
	SS.HH. VARONES N°06 - NIVEL SECUNDARIO		26.52
	SS.HH. MUJERES N°01 - NIVEL PRIMARIO		26.52

  
 DIRECTOR GENERAL - ZARUMPA  
 IE N°003 STEFANI ARCAYA ZEMBLÓS  
 DIRECTOR GENERAL - ZARUMPA  
 IE N°003 STEFANI ARCAYA ZEMBLÓS  
 DIRECCION GENERAL DE EDUCACION  
 TUMBES




 GERENCIA REGIONAL DE INFRAESTRUCTURA  
 SUB GERENCIA DE ESTUDIOS

"Año del Bicentenario del Perú: 200 años de independencia".

	SS.HH. MUJERES N°02 - NIVEL PRIMARIO	26.52	
	SS.HH. MUJERES N°03 - NIVEL PRIMARIO	26.52	
	SS.HH. MUJERES N°04 - NIVEL PRIMARIO	26.52	
	SS.HH. MUJERES N°05 - NIVEL SECUNDARIO	26.52	
	SS.HH. MUJERES N°06 - NIVEL SECUNDARIO	26.52	
	OBRAS EXTERIORES	DEPÓSITO N°01	4.90
		DEPÓSITO N°02	4.90
		DEPÓSITO N°03	4.90
		DEPÓSITO N°04	4.90
		DEPÓSITO N°05	4.90
		DEPÓSITO N°06	4.90
		CUARTO DE LIMPIEZA N°01	4.87
CUARTO DE LIMPIEZA N°02		4.87	
CUARTO DE LIMPIEZA N°03		4.87	
CUARTO DE LIMPIEZA N°04		4.87	
CUARTO DE LIMPIEZA N°05	4.87		
CUARTO DE LIMPIEZA N°06	4.87		
SUB ESTACIÓN	44.66		





	VEREDAS, CIRCULACIONES, ESCALERAS	5034.87
	TANQUE ELEVADO Y CISTERNA	33.00
	AREAS VERDES	2351.40
	ESTACIONAMIENTO	330.00
	CUNETAS	1000.00
CERCO PERIMETRICO		
	CASETA DE VIGILANCIA N°01 CON SS.HH.	13.16
	CASETA DE VIGILANCIA N°02 CON SS.HH.	16.77
	PLAN DE CONTINGENCIA - AULAS PRE FABRICADAS	2520.11
ADMINISTRATIVOS	DIRECCIÓN, SECRETARIA Y SALA DE ESPERA	65.33
	SALA DE DOCENTES	100.03
	ZONA ADMINISTRATIVA	132.38
	SS.HH. DAMAS N°01	8.40
	SS.HH. DAMAS N°02	8.40
	SS.HH. CABALLEROS N°01	8.40
	SS.HH. CABALLEROS N°02	8.40

Después de observar el planteamiento y teniendo conocimiento de las metas y consideraciones del expediente técnico para ejecución de la obra **"MEJORAMIENTO DEL SERVICIO EDUCATIVO BASICA REGULAR DE LA INSTITUCION EDUCATIVA N°093 EFRAIN ARCAYA ZEVALLOS DEL DISTRITO Y PROVINCIA DE ZARUMILLA, REGION TUMBES"**, la junta directiva y representante de la APAFA de la I.E Efraín Arcaya, quedaron satisfechos y conformes con el contenido del proyecto, en virtud a ello, firman la conformidad de esta socialización, el día del 2021 a las 12:40 PM.



Dr. Aldo Alejandro Navarro Díaz  
DIRECTOR


Dr. Aldo Alejandro Navarro Díaz  
Director I.E. Efraín Arcaya.




Arq. Juan Marcos Vásquez Plasencia  
Jefe de Proyecto



Arq. Miguel Ángel Querevalú Medina  
Especialista de Arquitectura del proyecto

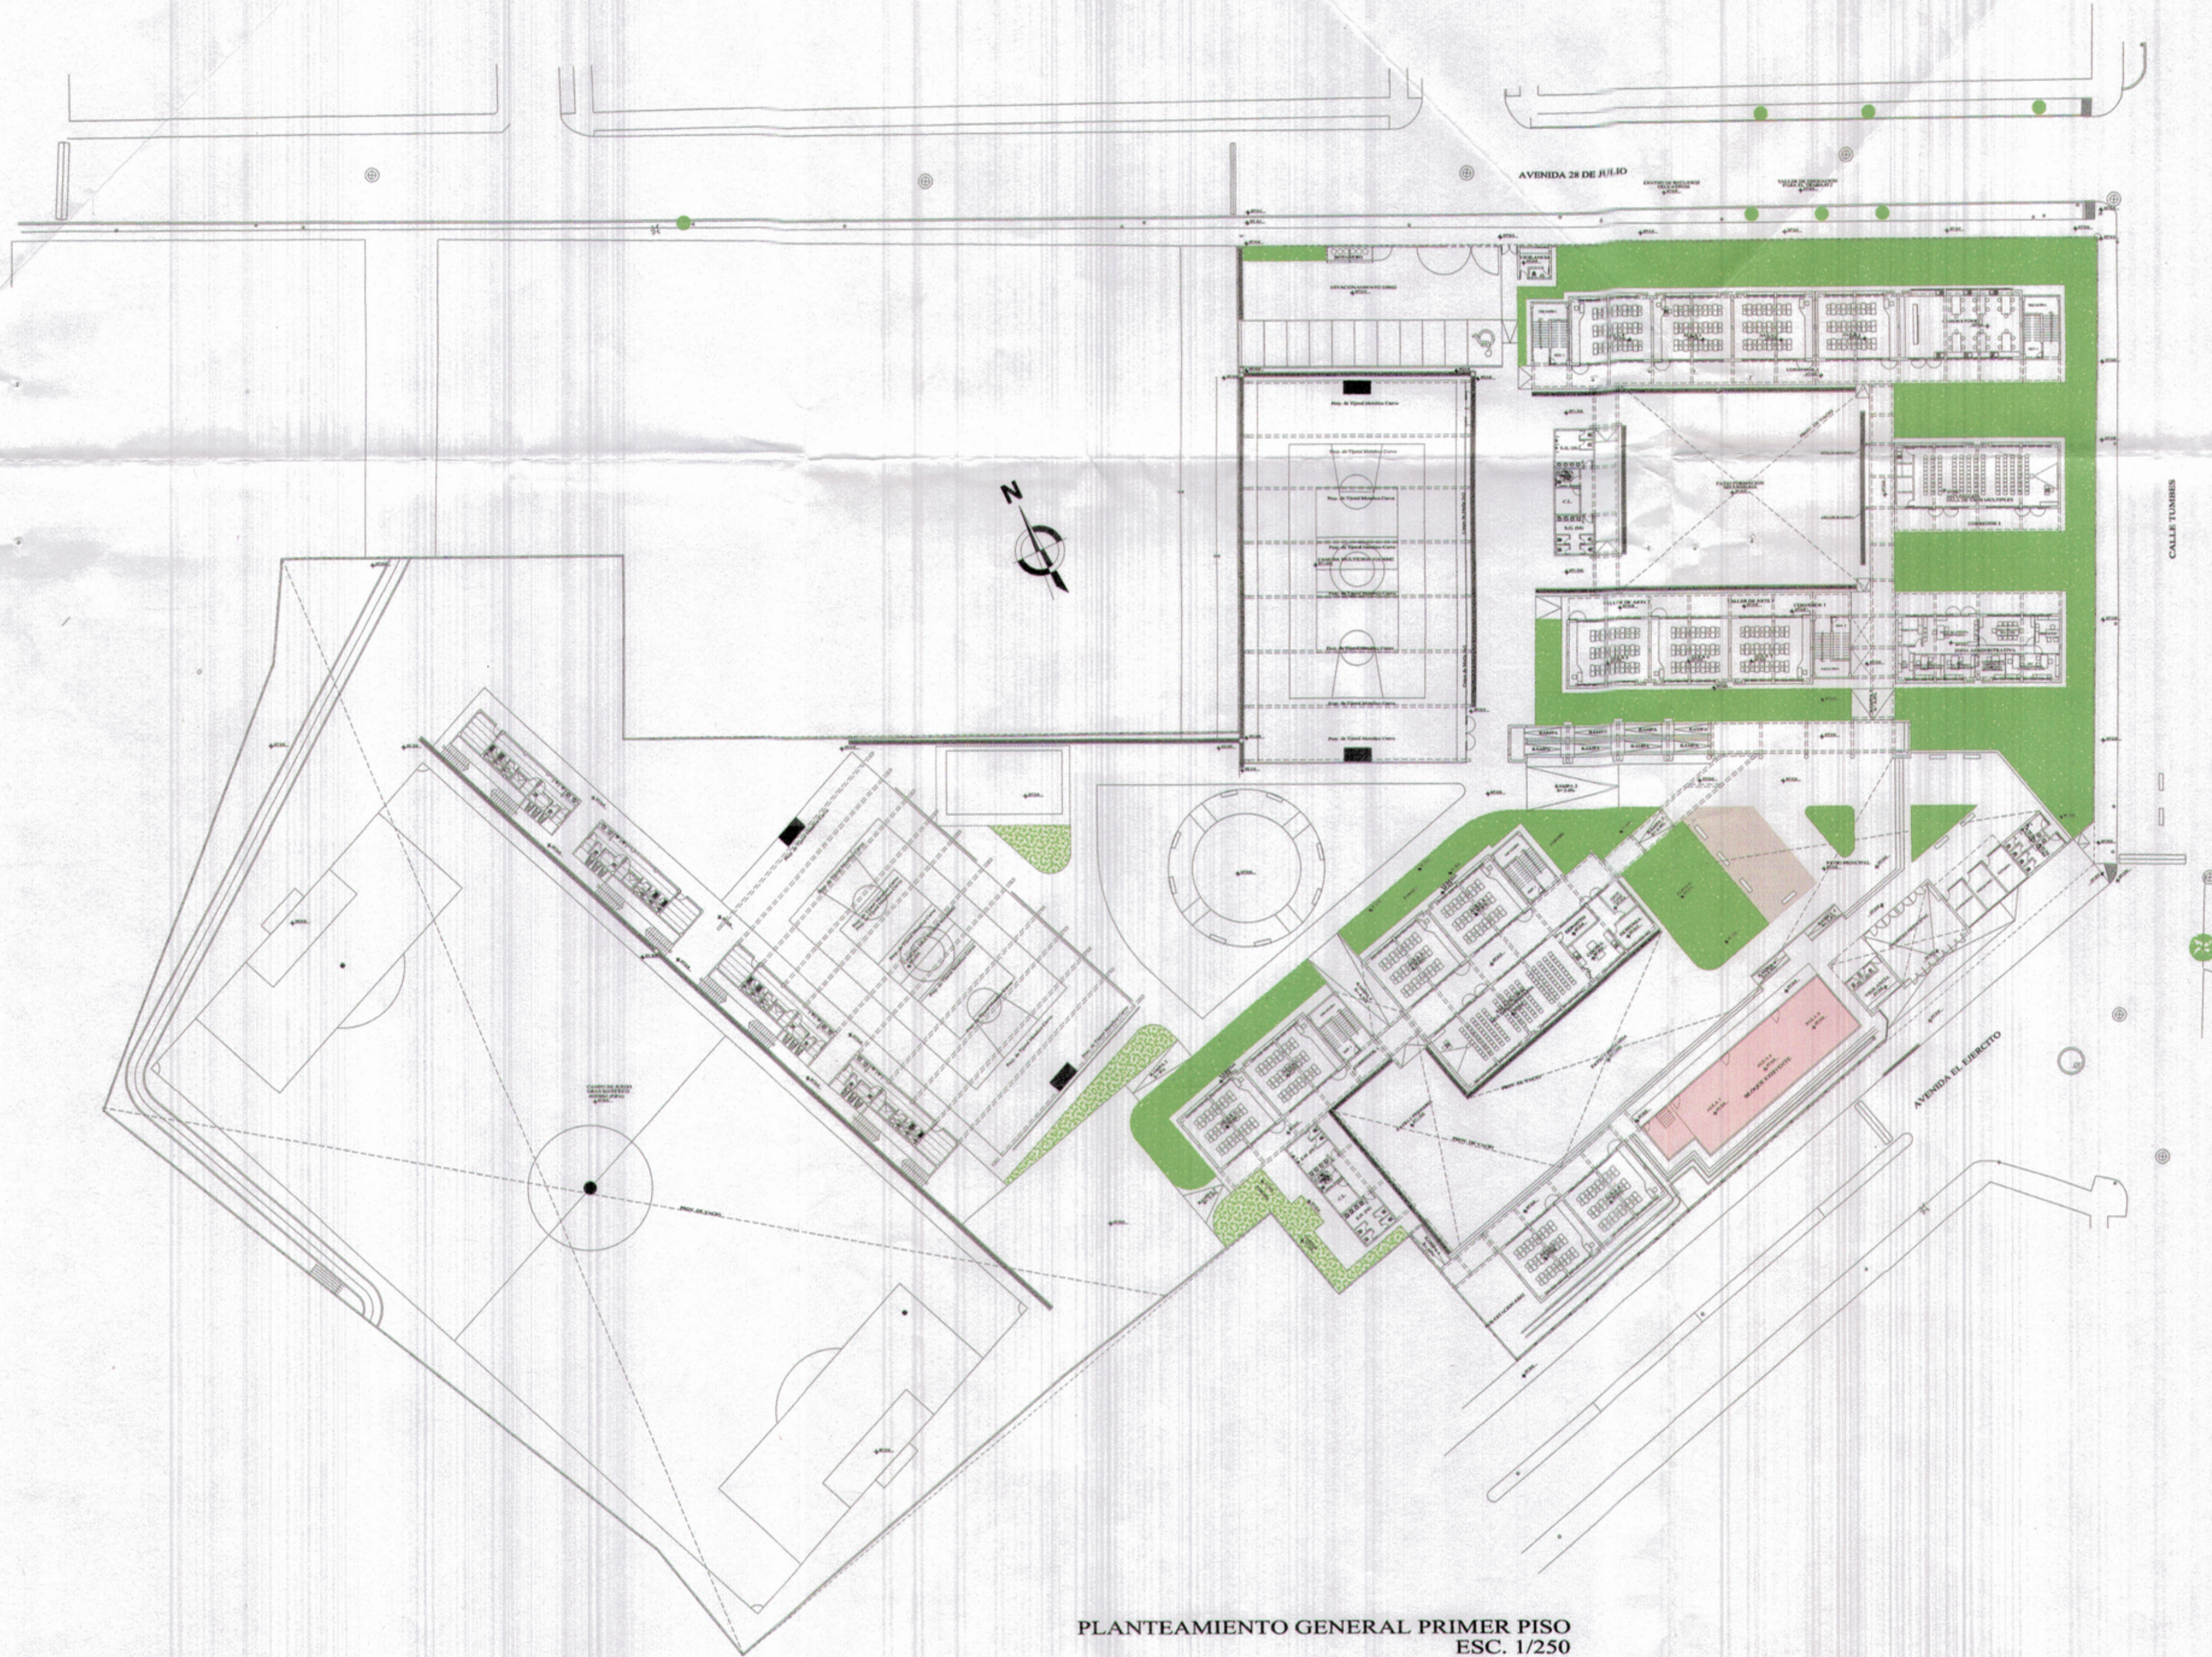


PLANTEAMIENTO GENERAL PRIMER PISO  
 ESC. 1/250

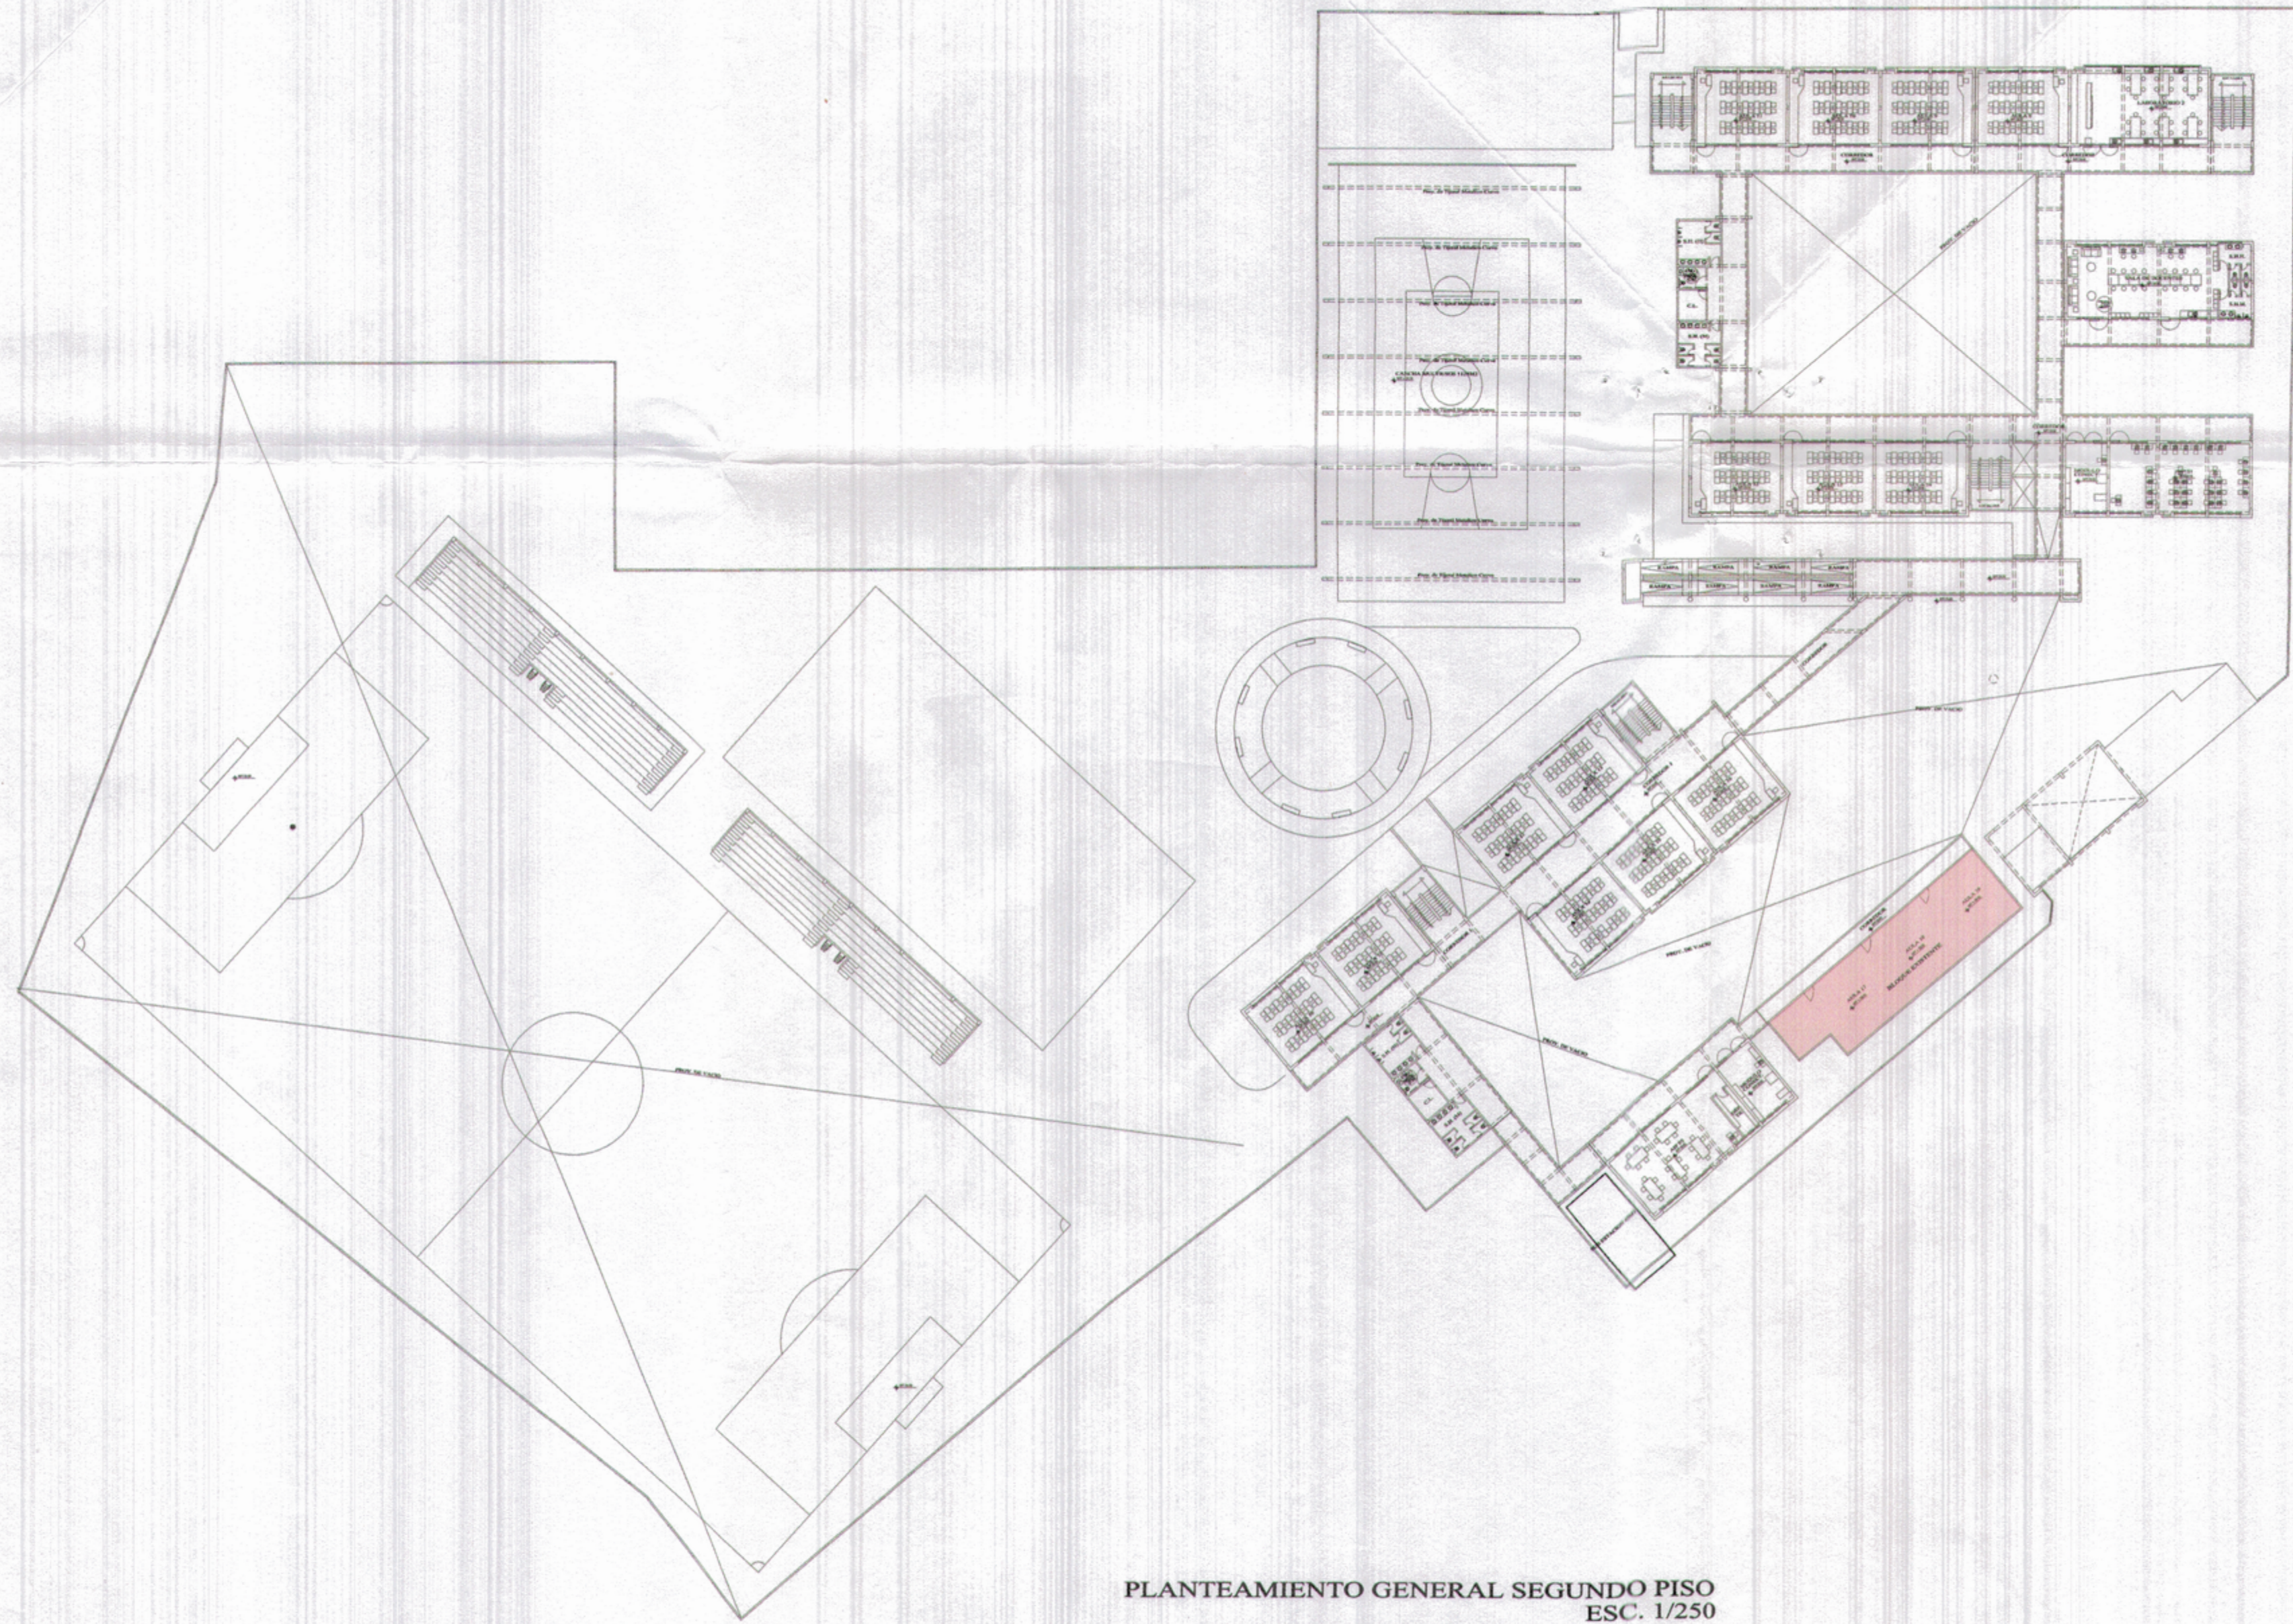

PLANTEAMIENTO GENERAL SEGUNDO PISO  
ESC. 1/250



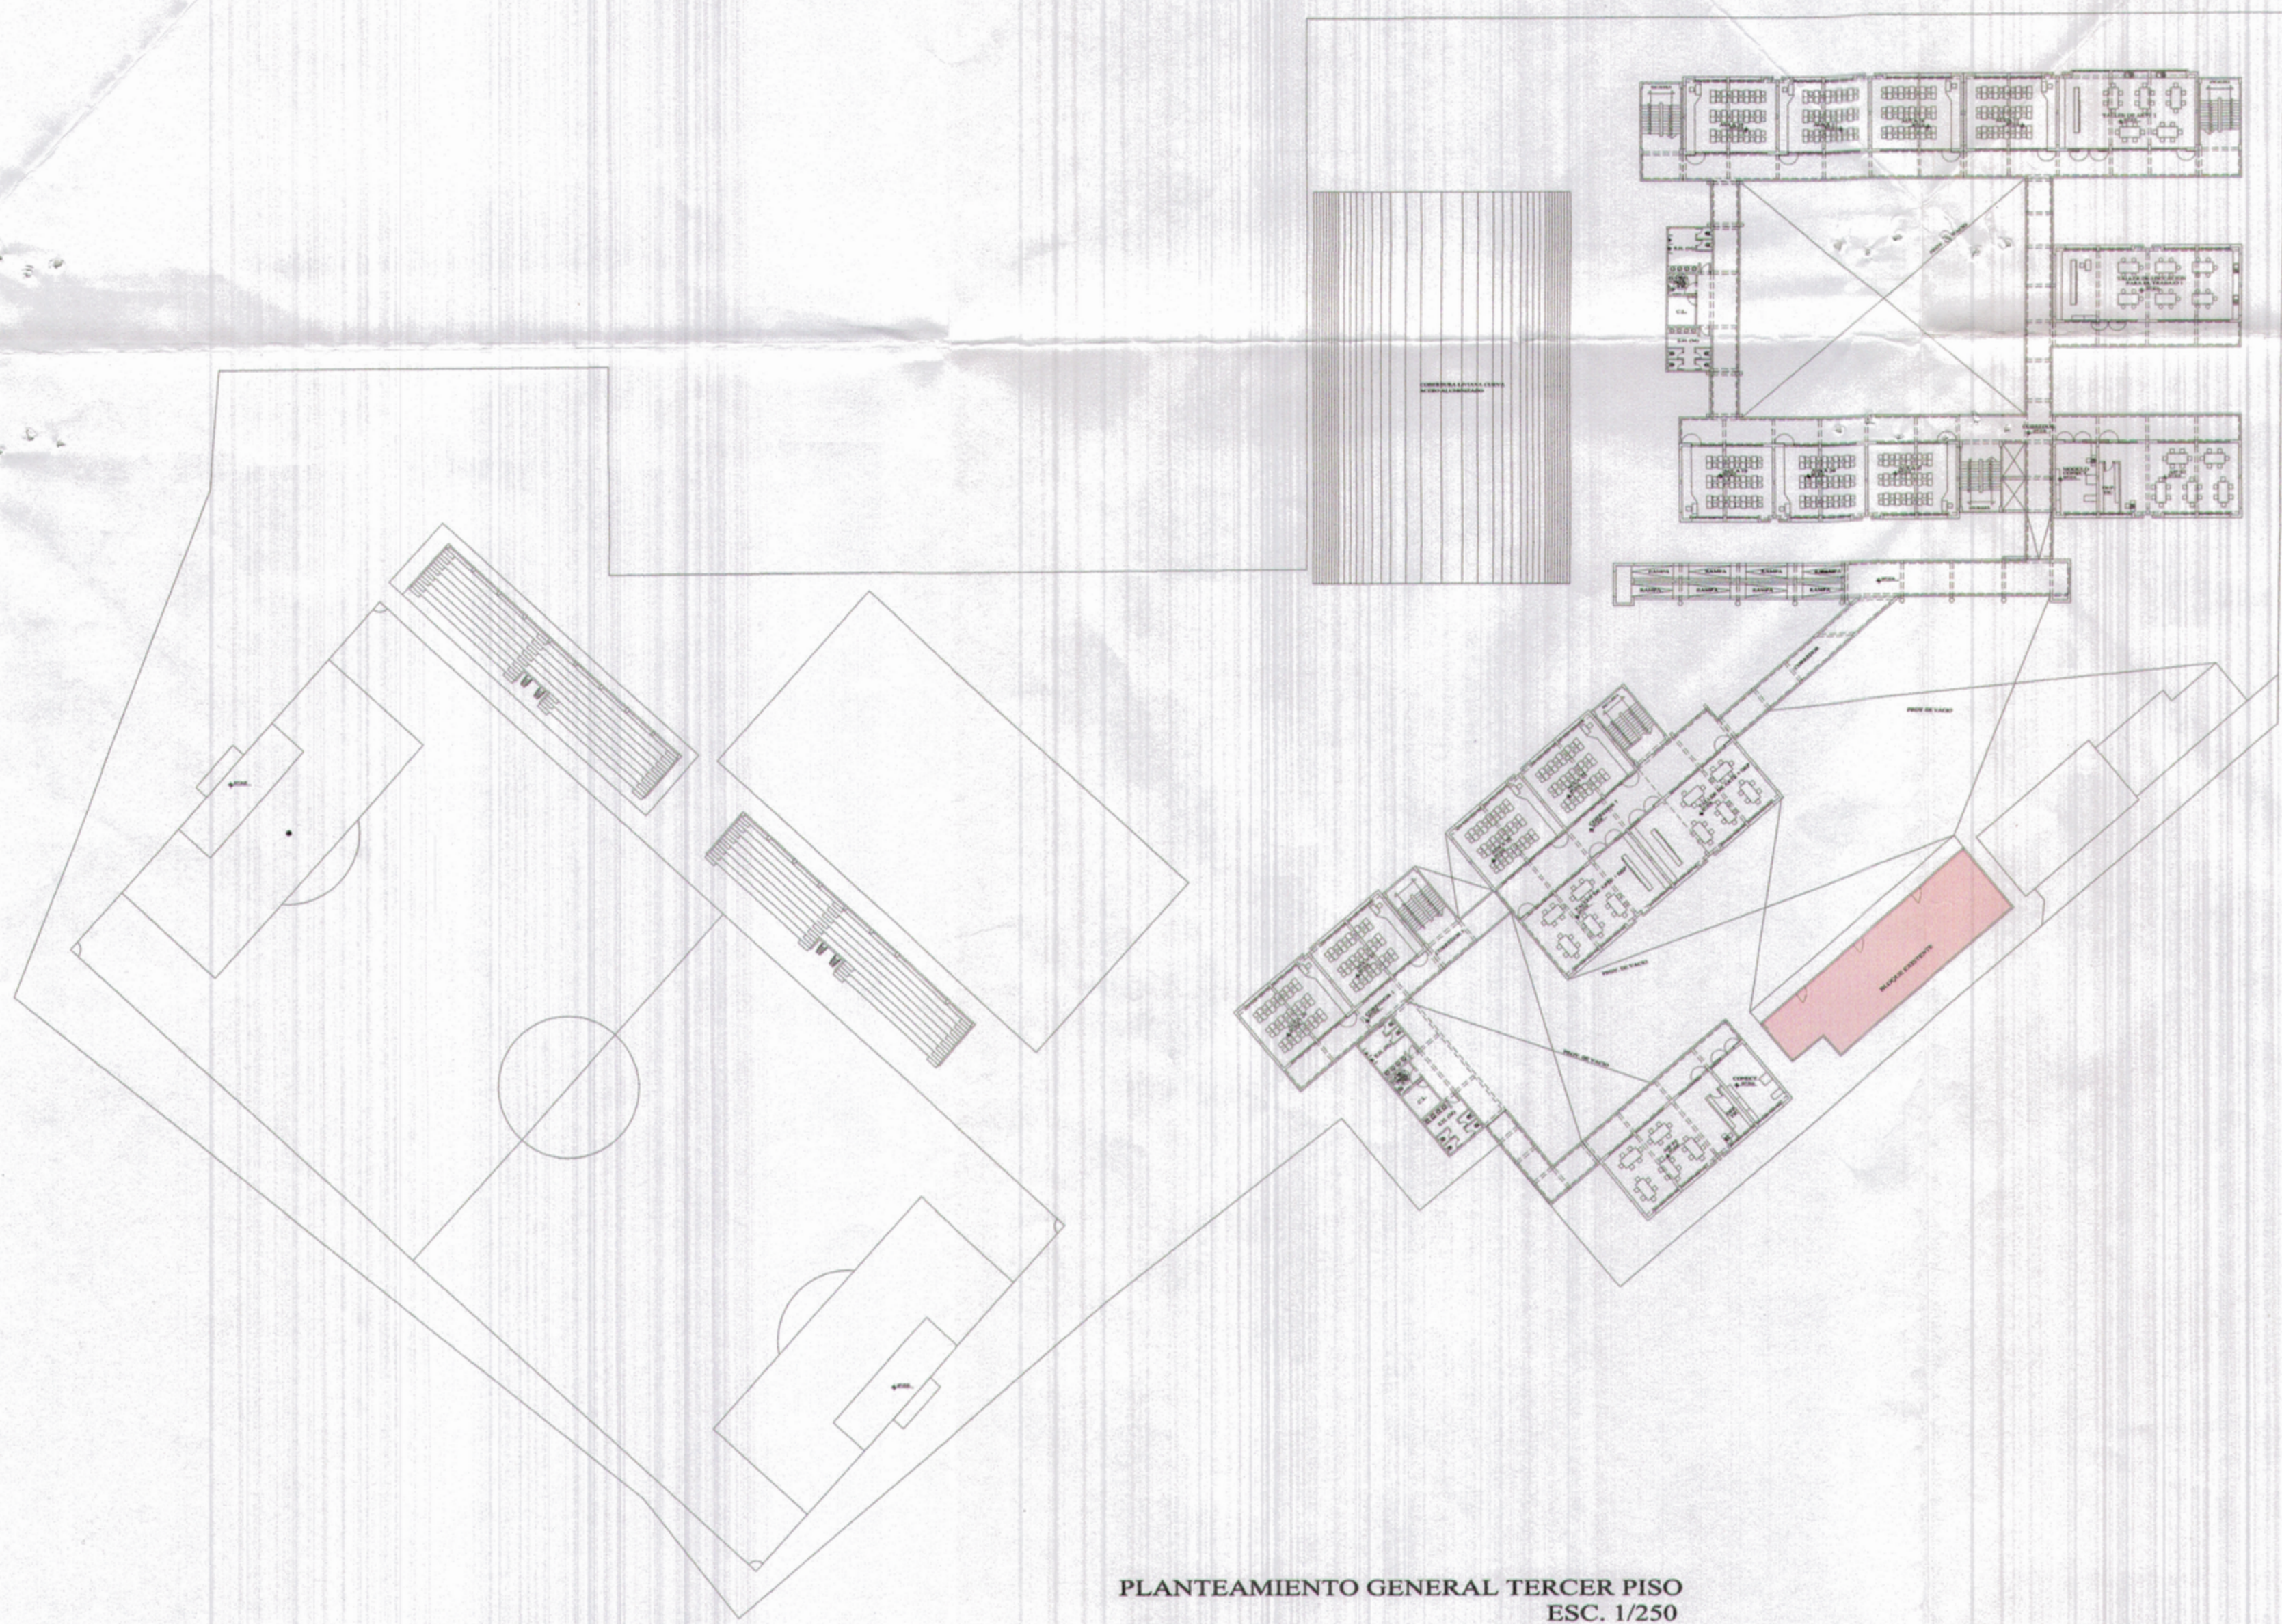

PLANTEAMIENTO GENERAL TERCER PISO  
ESC. 1/250





**"AÑO DEL BICENTENARIO DEL PERÚ: 200 AÑOS DE INDEPENDENCIA"**

Oficio N° 045-2021-GRT-DRET-UGEL.Zarumilla-I.E.E. N° 093 "EAZ"-D

SEÑOR : PROYECTISTAS SGE  
GOBERNADOR REGIONAL DE TUMBES

ASUNTO : SOLICITO CONSIDERACIÓN CON MATERIAL ADECUADO PARA  
PLATAFORMA DEPORTIVA DE ESTUDIANTES

REFERENCIA : PROYECTO: "MEJORAMIENTO DEL SERVICIO EDUCATIVO BÁSICA  
REGULAR DE LA INSTITUCIÓN EDUCATIVA No 093 EFRAÍN ARCAYA  
ZEVALLOS DEL DISTRITO Y PROVINCIA DE ZARUMILLA, REGIÓN TUMBES"

FECHA : Zarumilla, 14 de Julio de 2021.

Es grato dirigirme a usted para saludarlo atentamente y a la vez hacer de su conocimiento lo siguiente.

Que, mediante el documento de referencia: PROYECTO: "MEJORAMIENTO DEL SERVICIO EDUCATIVO BÁSICA REGULAR DE LA INSTITUCIÓN EDUCATIVA No 093 EFRAÍN ARCAYA ZEVALLOS DEL DISTRITO Y PROVINCIA DE ZARUMILLA, REGIÓN TUMBES", se viene elaborando el expediente técnico, ya que luego de la Socialización del Proyecto, hemos creído conveniente, solicitar a quien corresponda, que se considere LA INSTALACION DE MATERIAL FLEXIBLE PARA PLATAFORMA DEPORTIVA DE ESTUDIANTES DEL NIVEL PRIMARIO, ya que esto no está considerado en el perfil, y es de vital importancia que se considere un material adecuado para esta plataforma deportiva que va hacer utilizada por niños menores entre 6, 7 y 8 años de edad y el concreto (Cemento) es muy peligroso para la realización de sus actividades deportivas, por lo que solicito se considere material adecuado.

Es propicia la oportunidad para reiterarle las muestras de especial consideración y estima personal.

Atentamente.

  
DIRECCIÓN REGIONAL DE EDUCACIÓN TUMBES  
DIRECCIÓN DE EDUCACIÓN BÁSICA REGULAR  
DIRECCIÓN DE EDUCACIÓN BÁSICA REGULAR DE EFRAÍN ARCAYA ZEVALLOS  
ALDO ALEJANDRO NAVARRO DÍAZ  
DIRECCIÓN