


CONTINUA PISO TECNICO BLOQUE A - SECTOR 4 (LAMINA A-04)

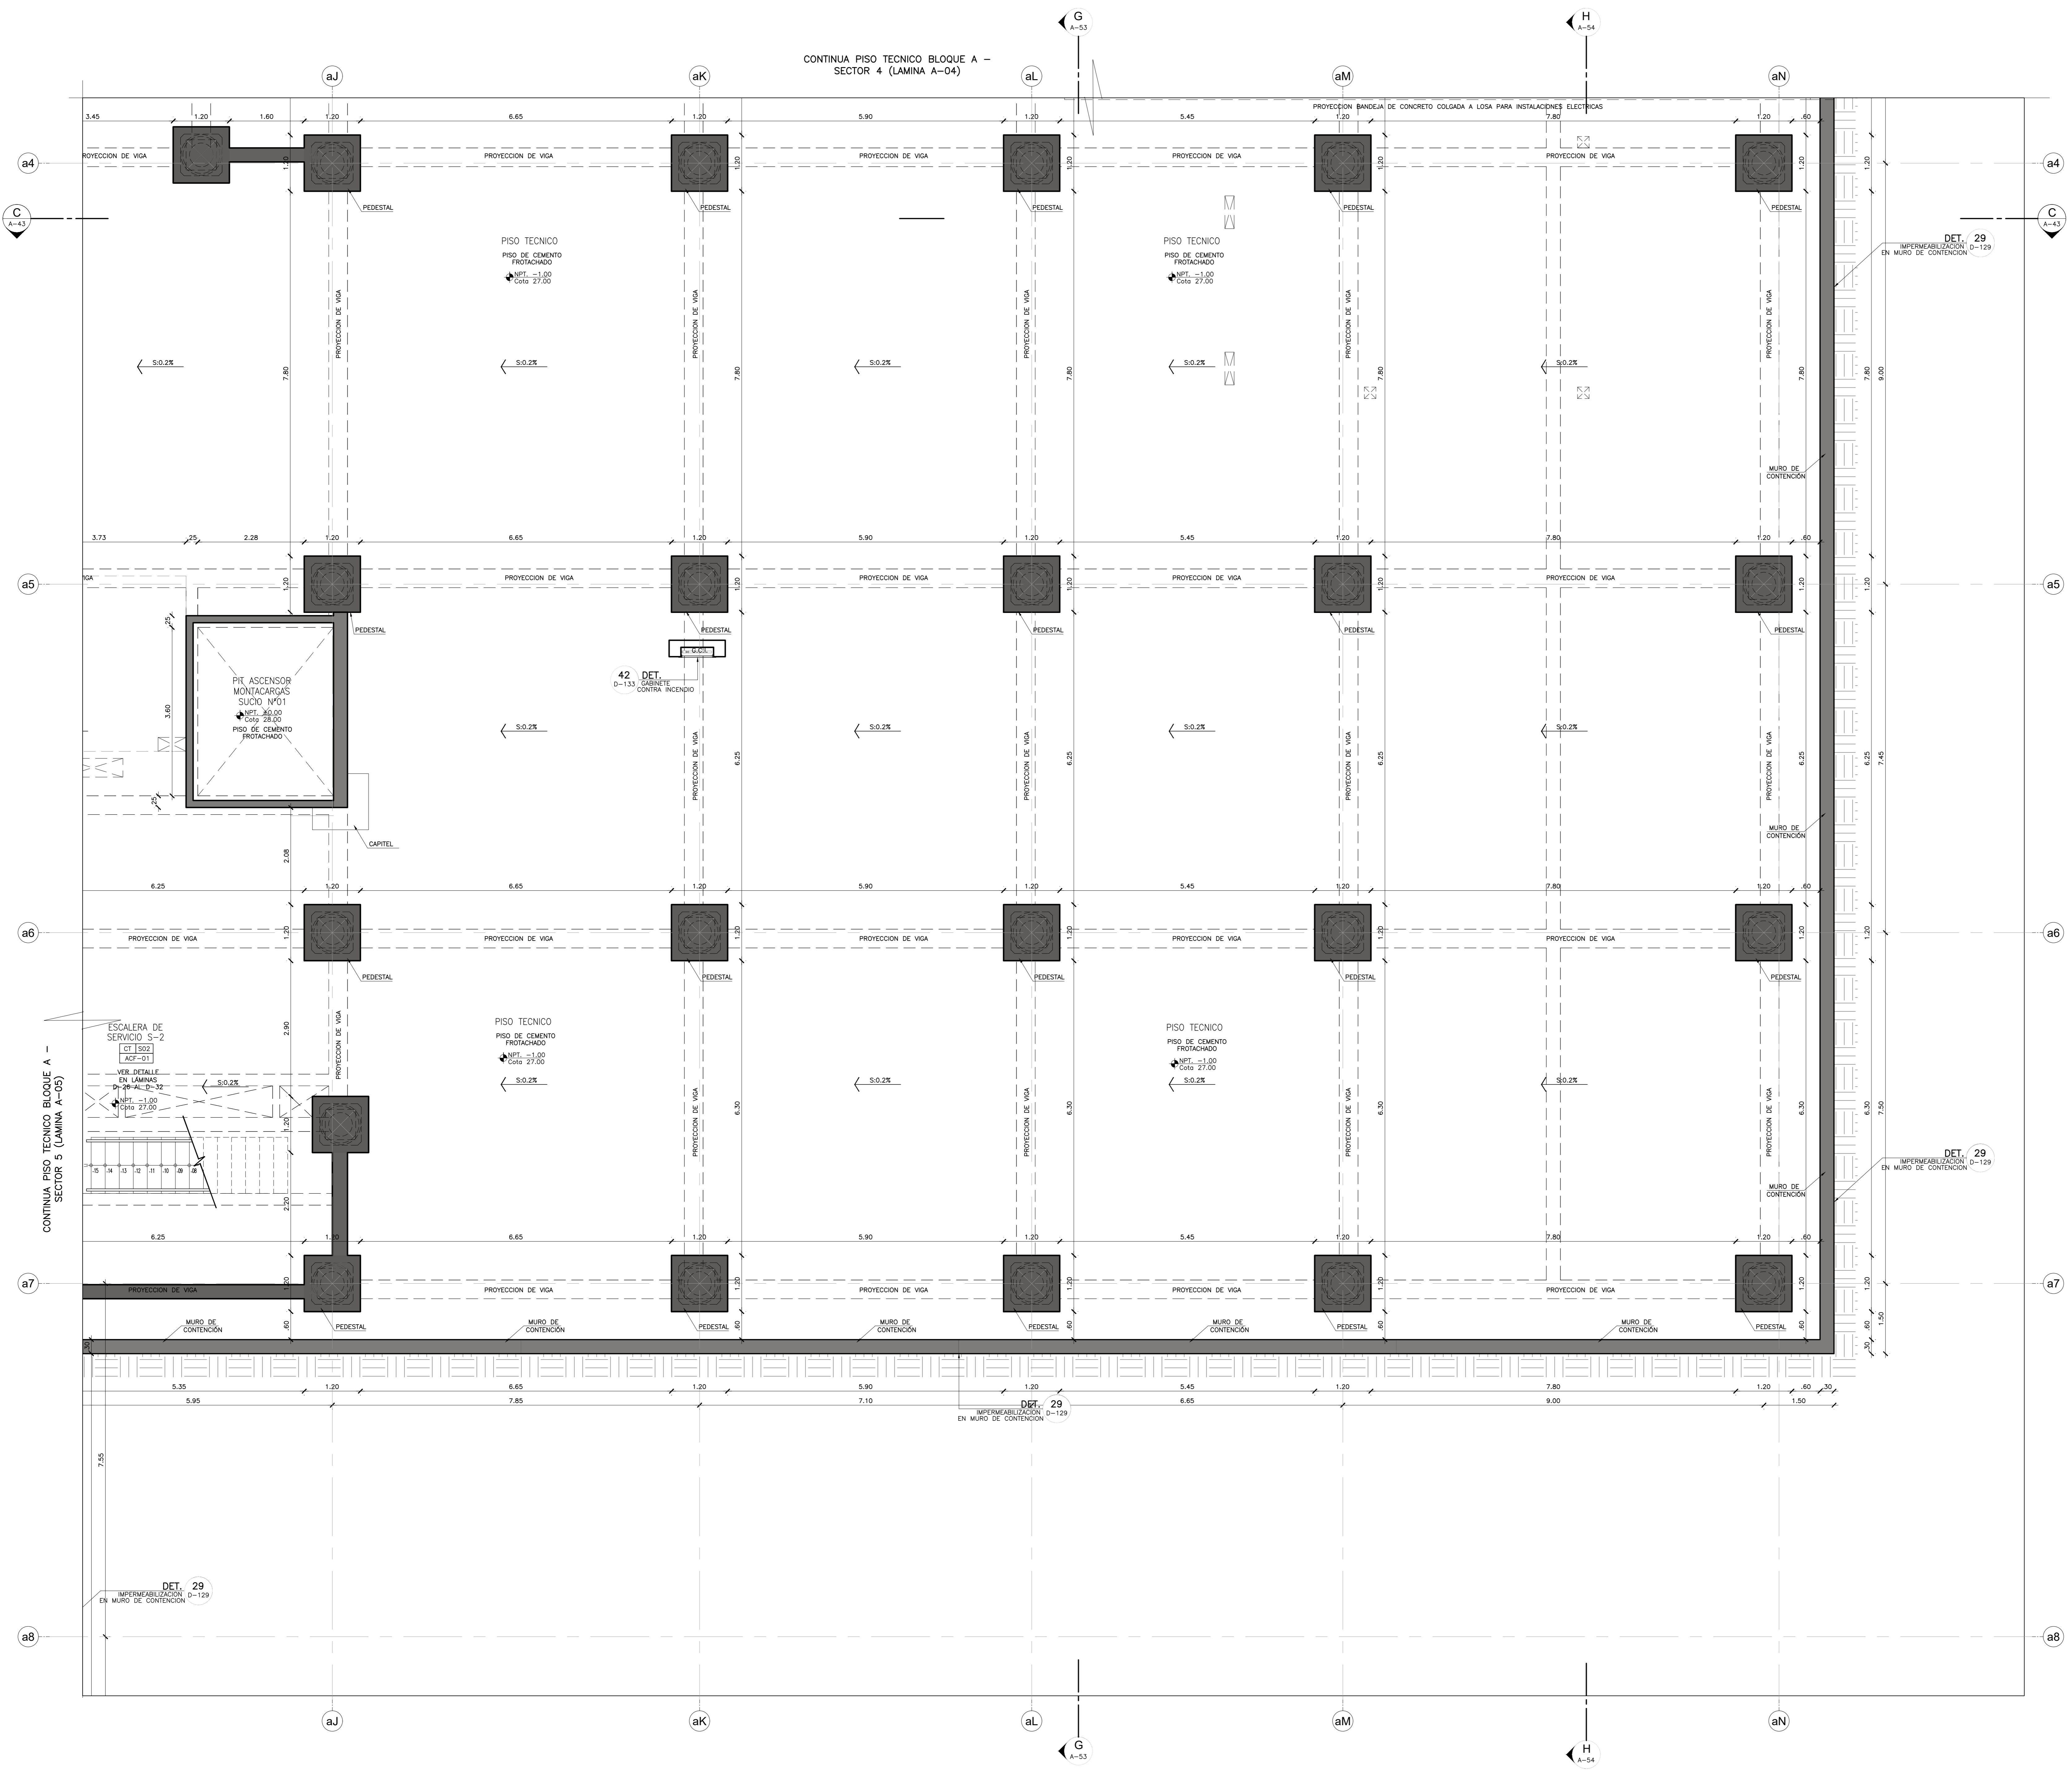

- NOTAS TÉCNICAS:**
- EL NIVEL +0.00 CORRESPONDE AL NIVEL = 28.00 DEL PLANO TOPOGRÁFICO.
  - TODAS LAS MEDIDAS, ANGULOS Y NIVELES SERÁN VERIFICADOS EN OBRA Y/O CONSULTADOS AL ESPECIALISTA.
  - EN LOS TABLEROS DE PLACA DE FIBROCEMENTO SE CONSIDERARÁ UN POZO DE 10CM SOBRE EL PISO. LAS PUERTAS CORTAFUEGO SERÁN CERTIFICADAS U.E. O EQUIVALENTE.
  - LA CERRAJERÍA, ACCESORIOS Y COMPONENTES DE LAS PUERTAS Y VENTANAS CORTAFUEGO SERÁN ETIQUETADOS U. O EQUIVALENTE.
  - LAS VENTANAS TENDRÁN UNA PENDIENTE DE 0.5% HACIA LOS JARDINES O NIVELES INFERIORES.
  - LOS MUROS DE RESISTENCIA DE 1 Y 2 HORAS DEBEN SER CONSTRUCTOS DE PISO A FONDO DE LOSA, SOLO SE PERMITEN PAREDES DE REPLICACIÓN DEBENDO ESTOS PAREDES SELLARSE CON SELLADORES ELASTICOS.
  - PARA PLANOS DE CORTES DE LA EDIFICACION ASLADA VER SEDE LAM. A-30 A A-56.
  - PARA PLANOS DE ELEVACIONES DE LA EDIFICACION ASLADA VER SEDE LAM. A-57 A A-64.
  - PARA VER PLANTAS, CORTES Y ELEVACIONES DE LOS BLOQUES EXTERIORES(EDIFICACION NO ASLADA) VER LAM. A-65 A A-72.
  - PARA DETALLE DE TRAZADO Y PLATAFORMAS VER LAM. GA-11 A GA-12.
  - PARA DETALLE DE CERCO PRINCIPAL, PERIMETRICO Y LATERAL VER LAM. GA-13 A GA-15.
  - PARA DETALLE DE EXTERIORES (PASADIZOS, PAVIMENTOS, GRADOS, JARDINES, BANCOS, BOLDUCOS, BARREROS) VER LAM. GA-16 A GA-20.
  - PARA DETALLE DE ESCALERAS VER LAM. D-01 A D-03.
  - PARA DETALLE DE BANDOS VER LAM. D-04 A D-02.
  - PARA DETALLE DE FALSO CEILO RASP VER LAM. D-77 A D-78.
  - PARA DETALLE DE RAMPA VER LAM. D-95 A D-99.
  - PARA DETALLE DE MOBILIARIO FIJO VER LAM. D-100 A D-101.
  - PARA DETALLE DE TERRAZAS INTERIORES VER LAM. D-102 A D-113.
  - PARA DETALLE DE TECHOS LIGEROS (COBERTURAS, MANOSERENAS Y TEJANAS VER LAM. D-114 A D-123).
  - PARA DETALLES CONSTRUCTIVOS VER LAM. D-126 A D-134.
  - PARA DETALLES DE CARPINTERIA (PUERTAS, VENTANAS, AMPARAFUROS, CORTINA Y REJAS) VER LAM. D-135 A D-150.
  - LOS TABLEROS DE MUEBLES FIJOS SERÁN CONTINUOS EN EL LARGO TOTAL DE LOS MÓDULOS COLGANTES.
  - TODAS LAS CERRAJERIAS DE LAS PUERTAS SERÁN AMATESTRADAS Y CONTRAPA CON UNA LLAVE MAESTRA GENERAL PARA TODO EL HOSPITAL.

**LEYENDA DE MUROS**

[Symbol]	ESTRUCTURA DE CONCRETO
[Symbol]	MURO DE MAMPUESTA HASTA FONDO DE VIGA O CERRAMIENTO
[Symbol]	MURO 20% PROTECCION A LA RADACION HASTA FONDO DE VIGA O CERRAMIENTO
[Symbol]	MURO DE MAMPUESTA H. 3.10M.
[Symbol]	MURO DE MAMPUESTA H. 2.10M.
[Symbol]	TABICERA DIVIDA, HASTA FONDO DE VIGA O CERRAMIENTO

**NOTA:**

- EL LABRILLO SILICO CALZADO P12 SE UTILIZARA EN TODA LA EDIFICACION PRINCIPAL ASLADA A EXCEPCION DE LOS MUROS DE DANTO Y CARRERA DONDE SE UTILIZARA LABRILLO DE ARCHILLA K.K. TIPO V.
- EL LABRILLO DE ARCHILLA K.K. TIPO V SE UTILIZARA EN TODOS LOS BLOQUES EXTERIORES/ESTRUCTURA COMPLEMENTARIA NO ASLADA Y CERCO PERIMETRICO.
- EL LABRILLO SILICO CALZADO P12 POR SUS CARACTERISTICAS Y ESPECIFICACIONES SOLO SE INSTALARA EN SOGA.

**CUADRO DE CERRAJERIA**

TIPO	ESQUEMA	ESPECIFICACIONES	CLASIFICACION DE CERRAJERIA
A	[Symbol]	LLAVE EXTERNA Y LLAVE INTERNA	ENTRADA SECUNDARIA O DE SERVIDORES
B	[Symbol]	LLAVE EXTERNA Y SEGURIDAD INTERNA	OFICINA Y CONSULTORIOS
C	[Symbol]	LLAVE EXTERNA Y SEGURIDAD INTERNA	RECEPCION Y CANTINA
C1	[Symbol]	LLAVE EXTERNA Y SEGURIDAD INTERNA	RECEPCION Y CANTINA
C2	[Symbol]	LLAVE EXTERNA Y SEGURIDAD INTERNA	RECEPCION Y CANTINA
D	[Symbol]	LLAVE EXTERNA Y SEGURIDAD INTERNA	RECEPCION Y CANTINA
E	[Symbol]	LLAVE EXTERNA Y SEGURIDAD INTERNA	RECEPCION Y CANTINA
F	[Symbol]	LLAVE EXTERNA Y SEGURIDAD INTERNA	RECEPCION Y CANTINA
G	[Symbol]	LLAVE EXTERNA Y SEGURIDAD INTERNA	RECEPCION Y CANTINA
H	[Symbol]	LLAVE EXTERNA Y SEGURIDAD INTERNA	RECEPCION Y CANTINA
I	[Symbol]	LLAVE EXTERNA Y SEGURIDAD INTERNA	RECEPCION Y CANTINA
I2	[Symbol]	LLAVE EXTERNA Y SEGURIDAD INTERNA	RECEPCION Y CANTINA
J	[Symbol]	LLAVE EXTERNA Y SEGURIDAD INTERNA	RECEPCION Y CANTINA
K	[Symbol]	LLAVE EXTERNA Y SEGURIDAD INTERNA	RECEPCION Y CANTINA
L1	[Symbol]	LLAVE EXTERNA Y SEGURIDAD INTERNA	RECEPCION Y CANTINA
L2	[Symbol]	LLAVE EXTERNA Y SEGURIDAD INTERNA	RECEPCION Y CANTINA
M	[Symbol]	LLAVE EXTERNA Y SEGURIDAD INTERNA	RECEPCION Y CANTINA
N	[Symbol]	LLAVE EXTERNA Y SEGURIDAD INTERNA	RECEPCION Y CANTINA
N1	[Symbol]	LLAVE EXTERNA Y SEGURIDAD INTERNA	RECEPCION Y CANTINA
N2	[Symbol]	LLAVE EXTERNA Y SEGURIDAD INTERNA	RECEPCION Y CANTINA
O	[Symbol]	LLAVE EXTERNA Y SEGURIDAD INTERNA	RECEPCION Y CANTINA
P1	[Symbol]	LLAVE EXTERNA Y SEGURIDAD INTERNA	RECEPCION Y CANTINA
P2	[Symbol]	LLAVE EXTERNA Y SEGURIDAD INTERNA	RECEPCION Y CANTINA
P3	[Symbol]	LLAVE EXTERNA Y SEGURIDAD INTERNA	RECEPCION Y CANTINA
Q	[Symbol]	LLAVE EXTERNA Y SEGURIDAD INTERNA	RECEPCION Y CANTINA
Q1	[Symbol]	LLAVE EXTERNA Y SEGURIDAD INTERNA	RECEPCION Y CANTINA
Q2	[Symbol]	LLAVE EXTERNA Y SEGURIDAD INTERNA	RECEPCION Y CANTINA
Q3	[Symbol]	LLAVE EXTERNA Y SEGURIDAD INTERNA	RECEPCION Y CANTINA
Q4	[Symbol]	LLAVE EXTERNA Y SEGURIDAD INTERNA	RECEPCION Y CANTINA
Q5	[Symbol]	LLAVE EXTERNA Y SEGURIDAD INTERNA	RECEPCION Y CANTINA
R3	[Symbol]	LLAVE EXTERNA Y SEGURIDAD INTERNA	RECEPCION Y CANTINA
S	[Symbol]	LLAVE EXTERNA Y SEGURIDAD INTERNA	RECEPCION Y CANTINA
T	[Symbol]	LLAVE EXTERNA Y SEGURIDAD INTERNA	RECEPCION Y CANTINA
V	[Symbol]	LLAVE EXTERNA Y SEGURIDAD INTERNA	RECEPCION Y CANTINA
Z	[Symbol]	LLAVE EXTERNA Y SEGURIDAD INTERNA	RECEPCION Y CANTINA

**LEYENDA**

TIPO	SYMBOLOLOGIA	DESCRIPCION
CUADRO DE ACABADOS	[Symbol]	1 = 10 DE PIEDRA 2 = 10 DE MADERA 3 = 10 DE PUNTA 4 = 10 DE ALUMINO
CUADRO DE PUERTAS	[Symbol]	1 = 10 DE PIEDRA 2 = 10 DE MADERA 3 = 10 DE ALUMINO 4 = 10 DE PUNTA 5 = 10 DE ACCESORIOS
CUADRO DE VENTANAS	[Symbol]	1 = 10 DE PIEDRA 2 = 10 DE MADERA 3 = 10 DE ALUMINO
VISOR DE ELABORACIONES	[Symbol]	N° = NUMERO ELABORACION LAM. = NUMERO DE LAMINA
VISOR DE CORTES	[Symbol]	N° = NUMERO DE CORTE LAM. = NUMERO DE LAMINA
INDICADOR DE DETALLES	[Symbol]	DETALLE = DETALLE NOMBRE = NOMBRE DE DETALLE N° = NUMERO DE DETALLE LAM. = NUMERO DE LAMINA
ELES	[Symbol]	N° = NUMERO DE E.L.E.
CAMBIO DE PISO	[Symbol]	INDICA CAMBIO DE PISO
NIVELES	[Symbol]	N° = NIVEL + = COTA ALTIMETRICA (metros)

PROYECTO: ELABORACION DEL EXPEDIENTE TECNICO, EQUIPAMIENTO Y CONTINGENCIA DEL PROYECTO RECONSTRUCCION DEL HOSPITAL SAUL GARRIDO ROSILLO II-1, DISTRITO DE TUMBES, PROVINCIA DE TUMBES, DEPARTAMENTO DE TUMBES.

ELABORADO POR: CONSORCIO CONSULTOR SAUL GARRIDO (RUC: 2060775538)

PROFESIONAL RESPONSABLE: ARG. PATRICIA M. BARRIENTOS MELENDEZ CAP 3096 / ARG. NEYMER A. SANCHEZ RODRIGUEZ CAP 14752

FECHA: ABRIL 2022

ESCALA: 1:50

LAJUNA:

**A-06**