

- NOTAS TÉCNICAS:**
- EL NIVEL ±0.00 CORRESPONDE AL NIVEL = 28.00 DEL PLANO TOPOGRÁFICO.
 - TODAS LAS MEDIDAS, ÁNGULOS Y NIVELES SERÁN VERIFICADOS EN OBRA Y/O CONSULTADOS AL ESPECIALISTA.
 - EN LOS TABICOS DE PLACA DE FIBROCEMENTO SE CONSIDERARÁ UN PISO DE 10CM SOBRE EL PISO. LAS PUERTAS CORRIENTES SERÁN CERTIFICADAS U.E. O EQUIVALENTE.
 - LA CERRAJERÍA, ACCESORIOS Y COMPONENTES DE LAS PUERTAS Y VENTANAS CORRIENTES SERÁN ETIQUETADOS U. O EQUIVALENTE.
 - LAS VEREDAS TENDRÁN UNA PENDIENTE DE 0.5% HACIA LOS ANICHOS O NIVELES INFERIORES.
 - LOS Muros de RESISTENCIA DE 1 y 2 HORAS DEBEN SER CONSTRUCTOS DE PISO A FONDO DE LEÑA, SOLO SE PERMITEN PAREDES DE REFORZAMIENTO DEBIDO ESTOS PAREDES SE LLAMAN CON SELLADORES INFLUJOS, PARA PLANTAS DE CORTES DE LA EDIFICACION ASADA VER DETALLE LAM. A-57 A A-58.
 - PARA PLANTAS DE ELEMENTOS DE LA EDIFICACION ASADA VER DETALLE LAM. A-57 A A-58.
 - PARA VER PLANTAS, CORTES Y ELEMENTOS DE LOS BLOQUES EXTERIORES(EDIFICACION NO ASADA) VER LAM. A-59 A A-72.
 - PARA DETALLE DE TRAZADO Y PLATAFORMAS VER LAM. GA-11 A GA-12.
 - PARA DETALLE DE CERCO PRINCIPAL, PERIMETRICO Y LATERAL VER LAM. GA-13 A GA-15.
 - PARA DETALLE DE EXTERIORES (PASADIZOS, PAVIMENTOS, GRADOS, JARDINES, BANCOS, BOLDURAS, BARREROS) VER LAM. GA-16 A GA-20.
 - PARA DETALLE DE ACABADOS: VER LAM. D-01 A D-03.
 - PARA DETALLE DE ESCALERAS VER LAM. D-04 A D-02.
 - PARA DETALLE DE BANDOS VER LAM. D-43 A D-76.
 - PARA DETALLE DE FALSO CIELO BAP VER LAM. D-77 A D-78.
 - PARA DETALLE DE RAMPA VER LAM. D-95 A D-99.
 - PARA DETALLE DE MOBILIARIO FIJO VER LAM. D-100 A D-108.
 - PARA DETALLE DE TERRAZAS INTERIORES VER LAM. D-109 A D-112.
 - PARA DETALLE DE TECHOS LIGEROS (COBERTURAS, MANDEPERAS Y TEJANOS VER LAM. D-114 A D-122).
 - PARA DETALLES CONSTRUCTIVOS VER LAM. D-126 A D-134.
 - PARA DETALLES DE CARPINTERIA (PUERTAS, VENTANAS, AMPAROS, MARMOL, CORTINA Y RELIÉS) VER LAM. D-135 A D-150.
 - LOS TALENDES DE MUEBLES FIJOS SERÁN CONTINUOS EN EL LARGO TOTAL DE LOS MÓDULOS COLGANTES.
 - TODAS LAS CERRAJERÍAS DE LAS PUERTAS SERÁN AMENISTRADAS Y CONTRAPÁ CON UNA LLAVE MAESTRA GENERAL PARA TODO EL HOSPITAL.

LEYENDA DE MUROS

[Symbol]	ESTRUCTURA DE CONCRETO
[Symbol]	MURO DE MAMPUESTA HASTA FONDO DE VIGA O CERRAMIENTO
[Symbol]	MURO CON PROTECCION A LA RADACION HASTA FONDO DE VIGA O CERRAMIENTO
[Symbol]	MURO DE MAMPUESTA H. 3.15M.
[Symbol]	MURO DE MAMPUESTA H. 2.10M.
[Symbol]	TABICERIA DIVIDIDA HASTA FONDO DE VIGA O CERRAMIENTO

- NOTA:**
- EL LADRILLO SILICO CALCEADO P12 SE UTILIZARÁ EN TODA LA EDIFICACION PRINCIPAL ASADA A EXCEPCION DE LOS Muros DE CANTO Y CARRERA DONDE SE UTILIZARÁ LADRILLO DE ARCHILLA K.K. TIPO V.
 - EL LADRILLO DE ARCHILLA K.K. TIPO V SE UTILIZARÁ EN TODOS LOS BLOQUES EXTERIORES/ESTRUCTURA COMPLEMENTARIA NO ASADA Y CERCO PERIMETRICO.
 - EL LADRILLO SILICO CALCEADO P12 POR SUS CARACTERÍSTICAS Y ESPECIFICACIONES SOLO SE INSTALARÁ EN SOCA.

CUADRO DE CERRAJERIA

TIPO	ESPECIFICACIONES	CLASIFICACION DE CERRAJERIA
A	LLAVE EXTERNA Y LLAVE INTERNA	ENTRADA SECUNDARIA O INTERIORES
B	LLAVE EXTERNA Y LLAVE INTERNA	OFICINA Y CONSULTORIOS


LEYENDA

TIPO	SYMBOLOLOGIA	DESCRIPCION
VISOR DE ELECTRICIDAD	[Symbol]	N° = NÚMERO ESTACION L.M. = NÚMERO DE LÁMINA
VISOR DE CORTES	[Symbol]	N° = NÚMERO DE CORTE L.M. = NÚMERO DE LÁMINA
INDICADOR DE DETALLE	[Symbol]	DETALLE = DETALLE NOMBRE-NÚMERO DE DETALLE N° = NÚMERO DE DETALLE L.M. = NÚMERO DE LÁMINA
ELES	[Symbol]	N° = NÚMERO DE E.L.E.
CAMBIO DE PISO	[Symbol]	INDICA CAMBIO DE PISO
NIVELES	[Symbol]	N° = NIVEL L = COTA ALTIMÉTRICA (metros)

FIRMA JEFE DE PROYECTO

FIRMA DE PROYECTISTA

FIRMA DE SUPERVISOR

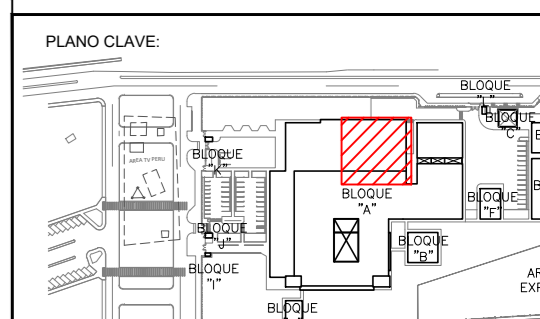



ELABORACION DEL EXPEDIENTE TECNICO, EQUIPAMIENTO Y CONTINGENCIA DEL PROYECTO "RECONSTRUCCION DEL HOSPITAL SAUL GARRIDO ROSILLO II-1, DISTRITO DE TUMBES, DEPARTAMENTO DE TUMBES"

LOCALIDAD: TUMBES, TUMBES, TUMBES

ESPECIALIDAD: ARQUITECTURA

PLANO: BLOQUE A PLANTA TERCER NIVEL (SECTOR 2)

ELABORADO POR: CONSORCIO CONSULTOR SAUL GARRIDO

PROFESIONAL RESPONSABLE: ARQ. PATRICIA M. BARRIENTOS MELENDEZ CAP 3098


ARQ. NEYMER A. SANCHEZ RODRIGUEZ CAP 14752

CAD: ARCHIVO

FECHA: ABRIL 2022

ESCALA: 1:50

LÁMINA: A-26

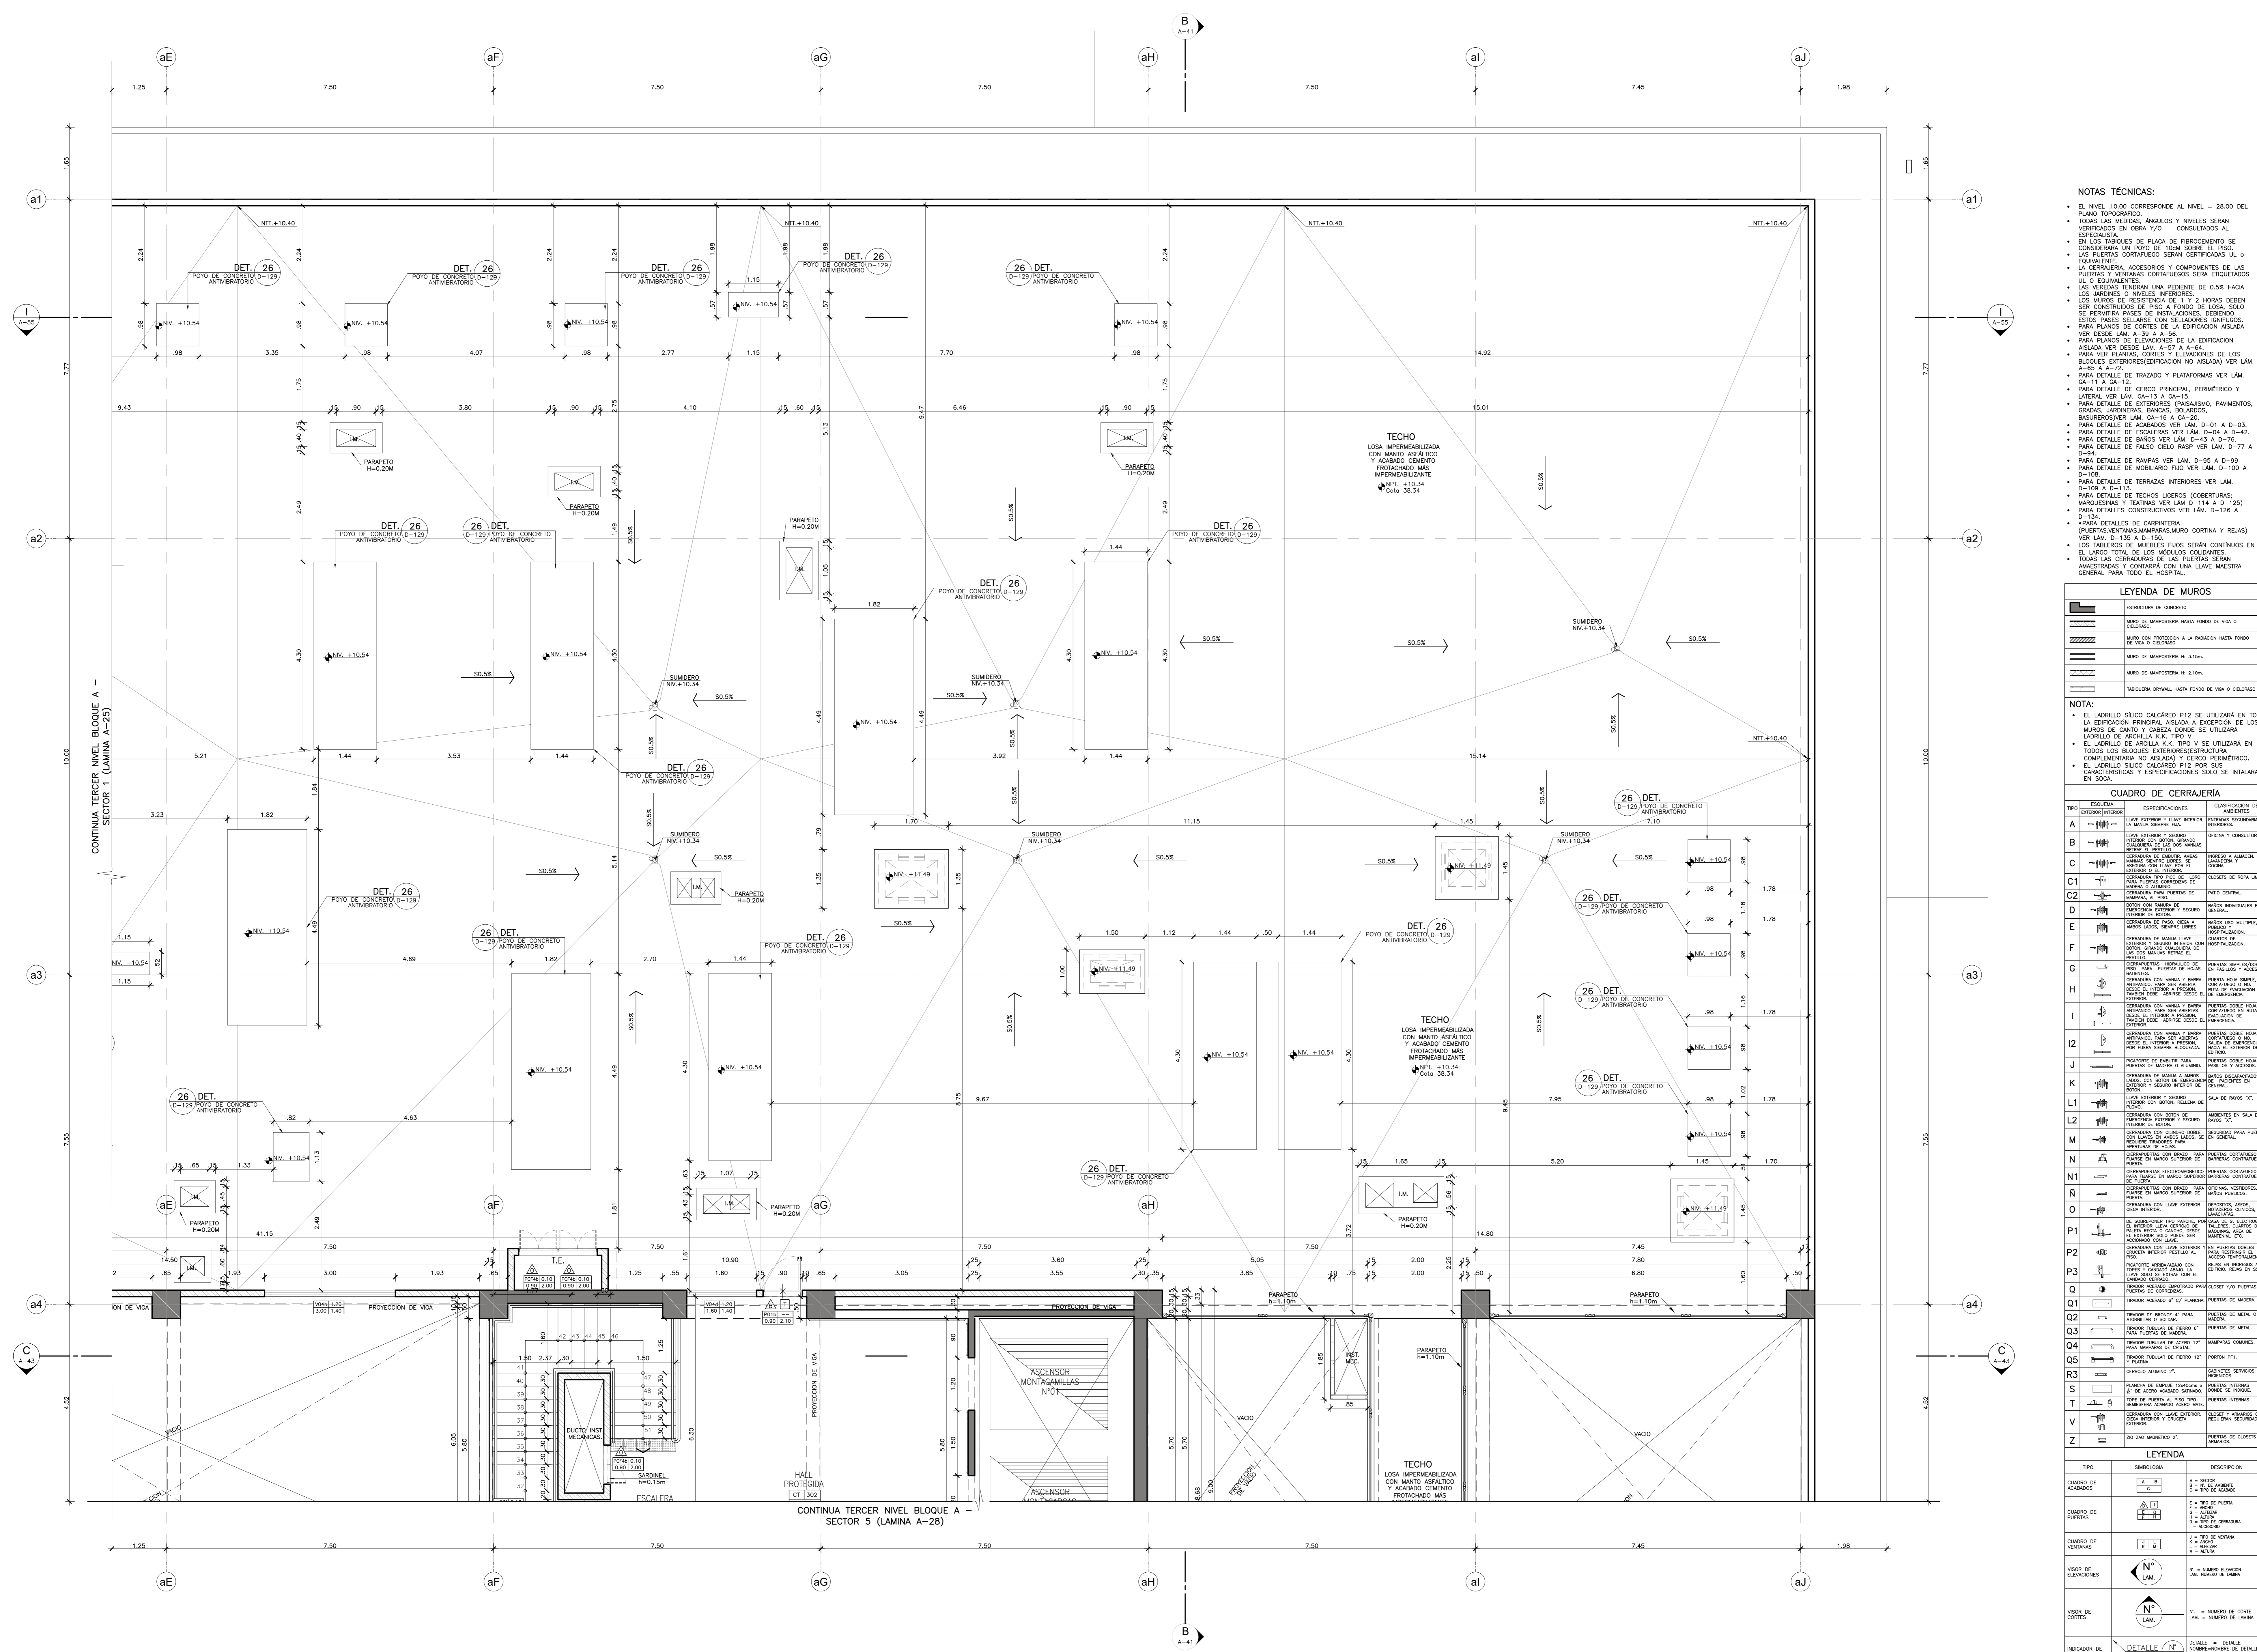

CONTINUA TERCER NIVEL BLOQUE A - SECTOR 1 (LAMINA A-25)

CONTINUA TERCER NIVEL BLOQUE A - SECTOR 5 (LAMINA A-28)