

- NOTAS TÉCNICAS:**
- EL NIVEL 40.00 CORRESPONDE AL NIVEL = 28.00 DEL PLANO TOPOGRÁFICO.
  - TODAS LAS MEDIDAS, ANGULOS Y NIVELES SERÁN VERIFICADOS EN OBRA Y/O CONSULTADOS AL ESPECIALISTA.
  - EN LOS MÓDULOS DE PLACA DE FIBROCEMENTO SE CONSIDERARÁ UN POZO DE 10CM SOBRE EL PISO. LAS PUERTAS CONTRAFUEGO SERÁN CERTIFICADAS U.E. EQUIVALENTE.
  - LA CERRAJERÍA, ACCESORIOS Y COMPONENTES DE LAS PUERTAS Y VENTANAS CONTRAFUEGO SERÁN ETIQUETADOS U.E. EQUIVALENTE.
  - LAS VENTANAS TENDRÁN UNA PENDIENTE DE 0.5% HACIA LOS JARDINES O NIVELES INFERIORES.
  - LOS MÓDULOS DE RESISTENCIA DE 1 Y 2 HORAS DEBEN SER CONTRAFUEGO EN PISO A FONDO DE LEGA. 50x50 SE PERMITEN PASES DE INSTRUCCIONES DEBENDO ESTOS PASES SELLARSE CON SELLADORES SANITARIOS.
  - PARA PUERTAS DE CORTES DE LA EDIFICACIÓN ASLADA VER DETALLE EN LAM. A-30 A A-36.
  - PARA PUERTAS DE CORTES Y ELEMENTOS DE LOS BLOQUES EXTERIORES (EDIFICACIÓN NO ASLADA) VER LAM. A-37 A A-41.
  - PARA PUERTAS, CORTES Y ELEMENTOS DE LOS BLOQUES EXTERIORES (EDIFICACIÓN NO ASLADA) VER LAM. A-42 A A-47.
  - PARA DETALLE DE TRAZADO Y PLATAFORMAS VER LAM. A-48 A A-51.
  - PARA DETALLE DE CERCO PRINCIPAL PERIMETRICO Y LATERAL VER LAM. A-52 A A-55.
  - PARA DETALLE DE EXTERIORES (PASADIZOS, PAVIMENTOS, BARREROS) VER LAM. A-56 A A-60.
  - PARA DETALLE DE ACABADOS VER LAM. D-01 A D-03.
  - PARA DETALLE DE ESCALERAS VER LAM. D-04 A D-07.
  - PARA DETALLE DE BANDOS VER LAM. D-08 A D-10.
  - PARA DETALLE DE FALSO CIELO RASO VER LAM. D-11 A D-14.
  - PARA DETALLE DE RAMPAS VER LAM. D-15 A D-19.
  - PARA DETALLE DE TERRAZAS INTERIORES VER LAM. D-20 A D-23.
  - PARA DETALLE DE TECHOS LIGEROS (COBERTURAS, MANOSERENAS Y TEJANAS VER LAM. D-24 A D-27).
  - PARA DETALLES CONSTRUCTIVOS VER LAM. D-28 A D-34.
  - PARA DETALLES DE CARPINTERÍA (PUERTAS, VENTANAS, AMPAROS, MUROS DE CORTINA Y REJAS) VER LAM. D-35 A D-100.
  - LOS TALENDES DE MUEBLES FIJOS SERÁN CONTINUOS EN EL LORO TOTAL DE LOS MÓDULOS COLOCANTES.
  - TODAS LAS CERRAJERÍAS DE LAS PUERTAS SERÁN AMENISTRADAS Y CONTRAFUEGO CON UNA LLAVE MAESTRA GENERAL PARA TODO EL HOSPITAL.

**LEYENDA DE MUROS**

[Símbolo]	ESTRUCTURA DE CONCRETO
[Símbolo]	MURO DE MAMPUESTA HASTA FONDO DE VIGA O CERRAJERÍA
[Símbolo]	MURO CON PROTECCIÓN A LA INUNDACIÓN HASTA FONDO DE VIGA O CERRAJERÍA
[Símbolo]	MURO DE MAMPUESTA H. 3.15M.
[Símbolo]	MURO DE MAMPUESTA H. 2.10M.
[Símbolo]	TABICERA DIVINA HASTA FONDO DE VIGA O CERRAJERÍA

- NOTA:**
- EL LADRILLO SENCILLO CALZADO P12 SE UTILIZARÁ EN TODA LA EDIFICACIÓN PRINCIPAL ASLADA A EXCEPCIÓN DE LOS MÓDULOS DE SANO Y CUBETA DONDE SE UTILIZARÁ EL LADRILLO DE ARROJILLA K.K. TIPO V.
  - EL LADRILLO DE ARROJILLA K.K. TIPO V SE UTILIZARÁ EN TODOS LOS BLOQUES EXTERIORES/ESTRUCTURA COMPLEMENTARIA NO ASLADA Y CERCO PERIMETRICO.
  - EL LADRILLO SENCILLO CALZADO P12 POR SUS CARACTERÍSTICAS Y ESPECIFICACIONES SÓLO SE INSTALARÁ EN S.O.C.A.

**CUADRO DE CERRAJERÍA**

TIPO	ESPECIFICACIONES	CLASIFICACIÓN DE CERRAJERÍA
A	PUERTE EXTERNA Y LLAVE INTERNA	ENTRADA SECUNDARIA O
B	LLAVE EXTERNA Y LLAVE INTERNA	OPCIÓN Y CONDICIONES
C	PUERTE EXTERNA Y LLAVE INTERNA	OPCIÓN Y CONDICIONES
D	PUERTE EXTERNA Y LLAVE INTERNA	OPCIÓN Y CONDICIONES
E	PUERTE EXTERNA Y LLAVE INTERNA	OPCIÓN Y CONDICIONES
F	PUERTE EXTERNA Y LLAVE INTERNA	OPCIÓN Y CONDICIONES
G	PUERTE EXTERNA Y LLAVE INTERNA	OPCIÓN Y CONDICIONES
H	PUERTE EXTERNA Y LLAVE INTERNA	OPCIÓN Y CONDICIONES
I	PUERTE EXTERNA Y LLAVE INTERNA	OPCIÓN Y CONDICIONES
J	PUERTE EXTERNA Y LLAVE INTERNA	OPCIÓN Y CONDICIONES
K	PUERTE EXTERNA Y LLAVE INTERNA	OPCIÓN Y CONDICIONES
L1	PUERTE EXTERNA Y LLAVE INTERNA	OPCIÓN Y CONDICIONES
L2	PUERTE EXTERNA Y LLAVE INTERNA	OPCIÓN Y CONDICIONES
M	PUERTE EXTERNA Y LLAVE INTERNA	OPCIÓN Y CONDICIONES
N	PUERTE EXTERNA Y LLAVE INTERNA	OPCIÓN Y CONDICIONES
N1	PUERTE EXTERNA Y LLAVE INTERNA	OPCIÓN Y CONDICIONES
O	PUERTE EXTERNA Y LLAVE INTERNA	OPCIÓN Y CONDICIONES
P1	PUERTE EXTERNA Y LLAVE INTERNA	OPCIÓN Y CONDICIONES
P2	PUERTE EXTERNA Y LLAVE INTERNA	OPCIÓN Y CONDICIONES
P3	PUERTE EXTERNA Y LLAVE INTERNA	OPCIÓN Y CONDICIONES
Q1	PUERTE EXTERNA Y LLAVE INTERNA	OPCIÓN Y CONDICIONES
Q2	PUERTE EXTERNA Y LLAVE INTERNA	OPCIÓN Y CONDICIONES
Q3	PUERTE EXTERNA Y LLAVE INTERNA	OPCIÓN Y CONDICIONES
Q4	PUERTE EXTERNA Y LLAVE INTERNA	OPCIÓN Y CONDICIONES
Q5	PUERTE EXTERNA Y LLAVE INTERNA	OPCIÓN Y CONDICIONES
R	PUERTE EXTERNA Y LLAVE INTERNA	OPCIÓN Y CONDICIONES
S	PUERTE EXTERNA Y LLAVE INTERNA	OPCIÓN Y CONDICIONES
T	PUERTE EXTERNA Y LLAVE INTERNA	OPCIÓN Y CONDICIONES
V	PUERTE EXTERNA Y LLAVE INTERNA	OPCIÓN Y CONDICIONES
Z	PUERTE EXTERNA Y LLAVE INTERNA	OPCIÓN Y CONDICIONES

**LEYENDA**

TIPO	SÍMBOLO	DESCRIPCIÓN
CUADRO DE ACABADOS	[Símbolo]	1 = PISO DE PIEDRA 2 = PISO DE CERÁMICA 3 = PISO DE ALUMINIO 4 = PISO DE MADERA 5 = PISO DE VINIL 6 = PISO DE ALUMINIO 7 = PISO DE ALUMINIO
CUADRO DE PUERTAS	[Símbolo]	1 = PUERTA DE MADERA 2 = PUERTA DE ALUMINIO 3 = PUERTA DE ALUMINIO 4 = PUERTA DE ALUMINIO 5 = PUERTA DE ALUMINIO
CUADRO DE VENTANAS	[Símbolo]	1 = VENTANA DE ALUMINIO 2 = VENTANA DE ALUMINIO 3 = VENTANA DE ALUMINIO 4 = VENTANA DE ALUMINIO 5 = VENTANA DE ALUMINIO
VISOR DE ELABORACIONES	[Símbolo]	N = NÚMERO ELABORACION LAM = NÚMERO DE LÁMINA
VISOR DE CORTES	[Símbolo]	N = NÚMERO DE CORTE LAM = NÚMERO DE LÁMINA
INDICADOR DE DETALLES	[Símbolo]	DETALLE = DETALLE NOMBRE = NOMBRE DE DETALLE LAM = NÚMERO DE DETALLE LAM = NÚMERO DE LÁMINA
ELES	[Símbolo]	N = NÚMERO DE E.L.E.
CAMBIO DE PISO	[Símbolo]	INDICA CAMBIO DE PISO
NIVELES	[Símbolo]	N = NIVEL L = CODA ALTIMÉTRICA (metros)

ELABORACION DEL EXPEDIENTE TECNICO, EQUIPAMIENTO Y CONTINGENCIA DEL PROYECTO "RECONSTRUCCION DEL HOSPITAL SAUL GARRIDO ROSILLO II-1, DISTRITO DE TUMBES, PROVINCIA DE TUMBES, DEPARTAMENTO DE TUMBES"

PROYECTO

PROYECTO

ARQUITECTURA

BLOQUE A  
PLANTA TERCER NIVEL (SECTOR 7)

CONSORCIO CONSULTOR SAUL GARRIDO  
RUC: 2060775938

PROFESIONAL RESPONSABLE:  
ARG. PATRICIA AL BARRIENTOS MELENDEZ CAP 3096  
ARG. NEYMAR A. SANCHEZ RODRIGUEZ CAP 14752


CAD: ARCHIVO

FECHA: ABRIL 2022

ESCALA: 1:50

LÁMINA:

A-29

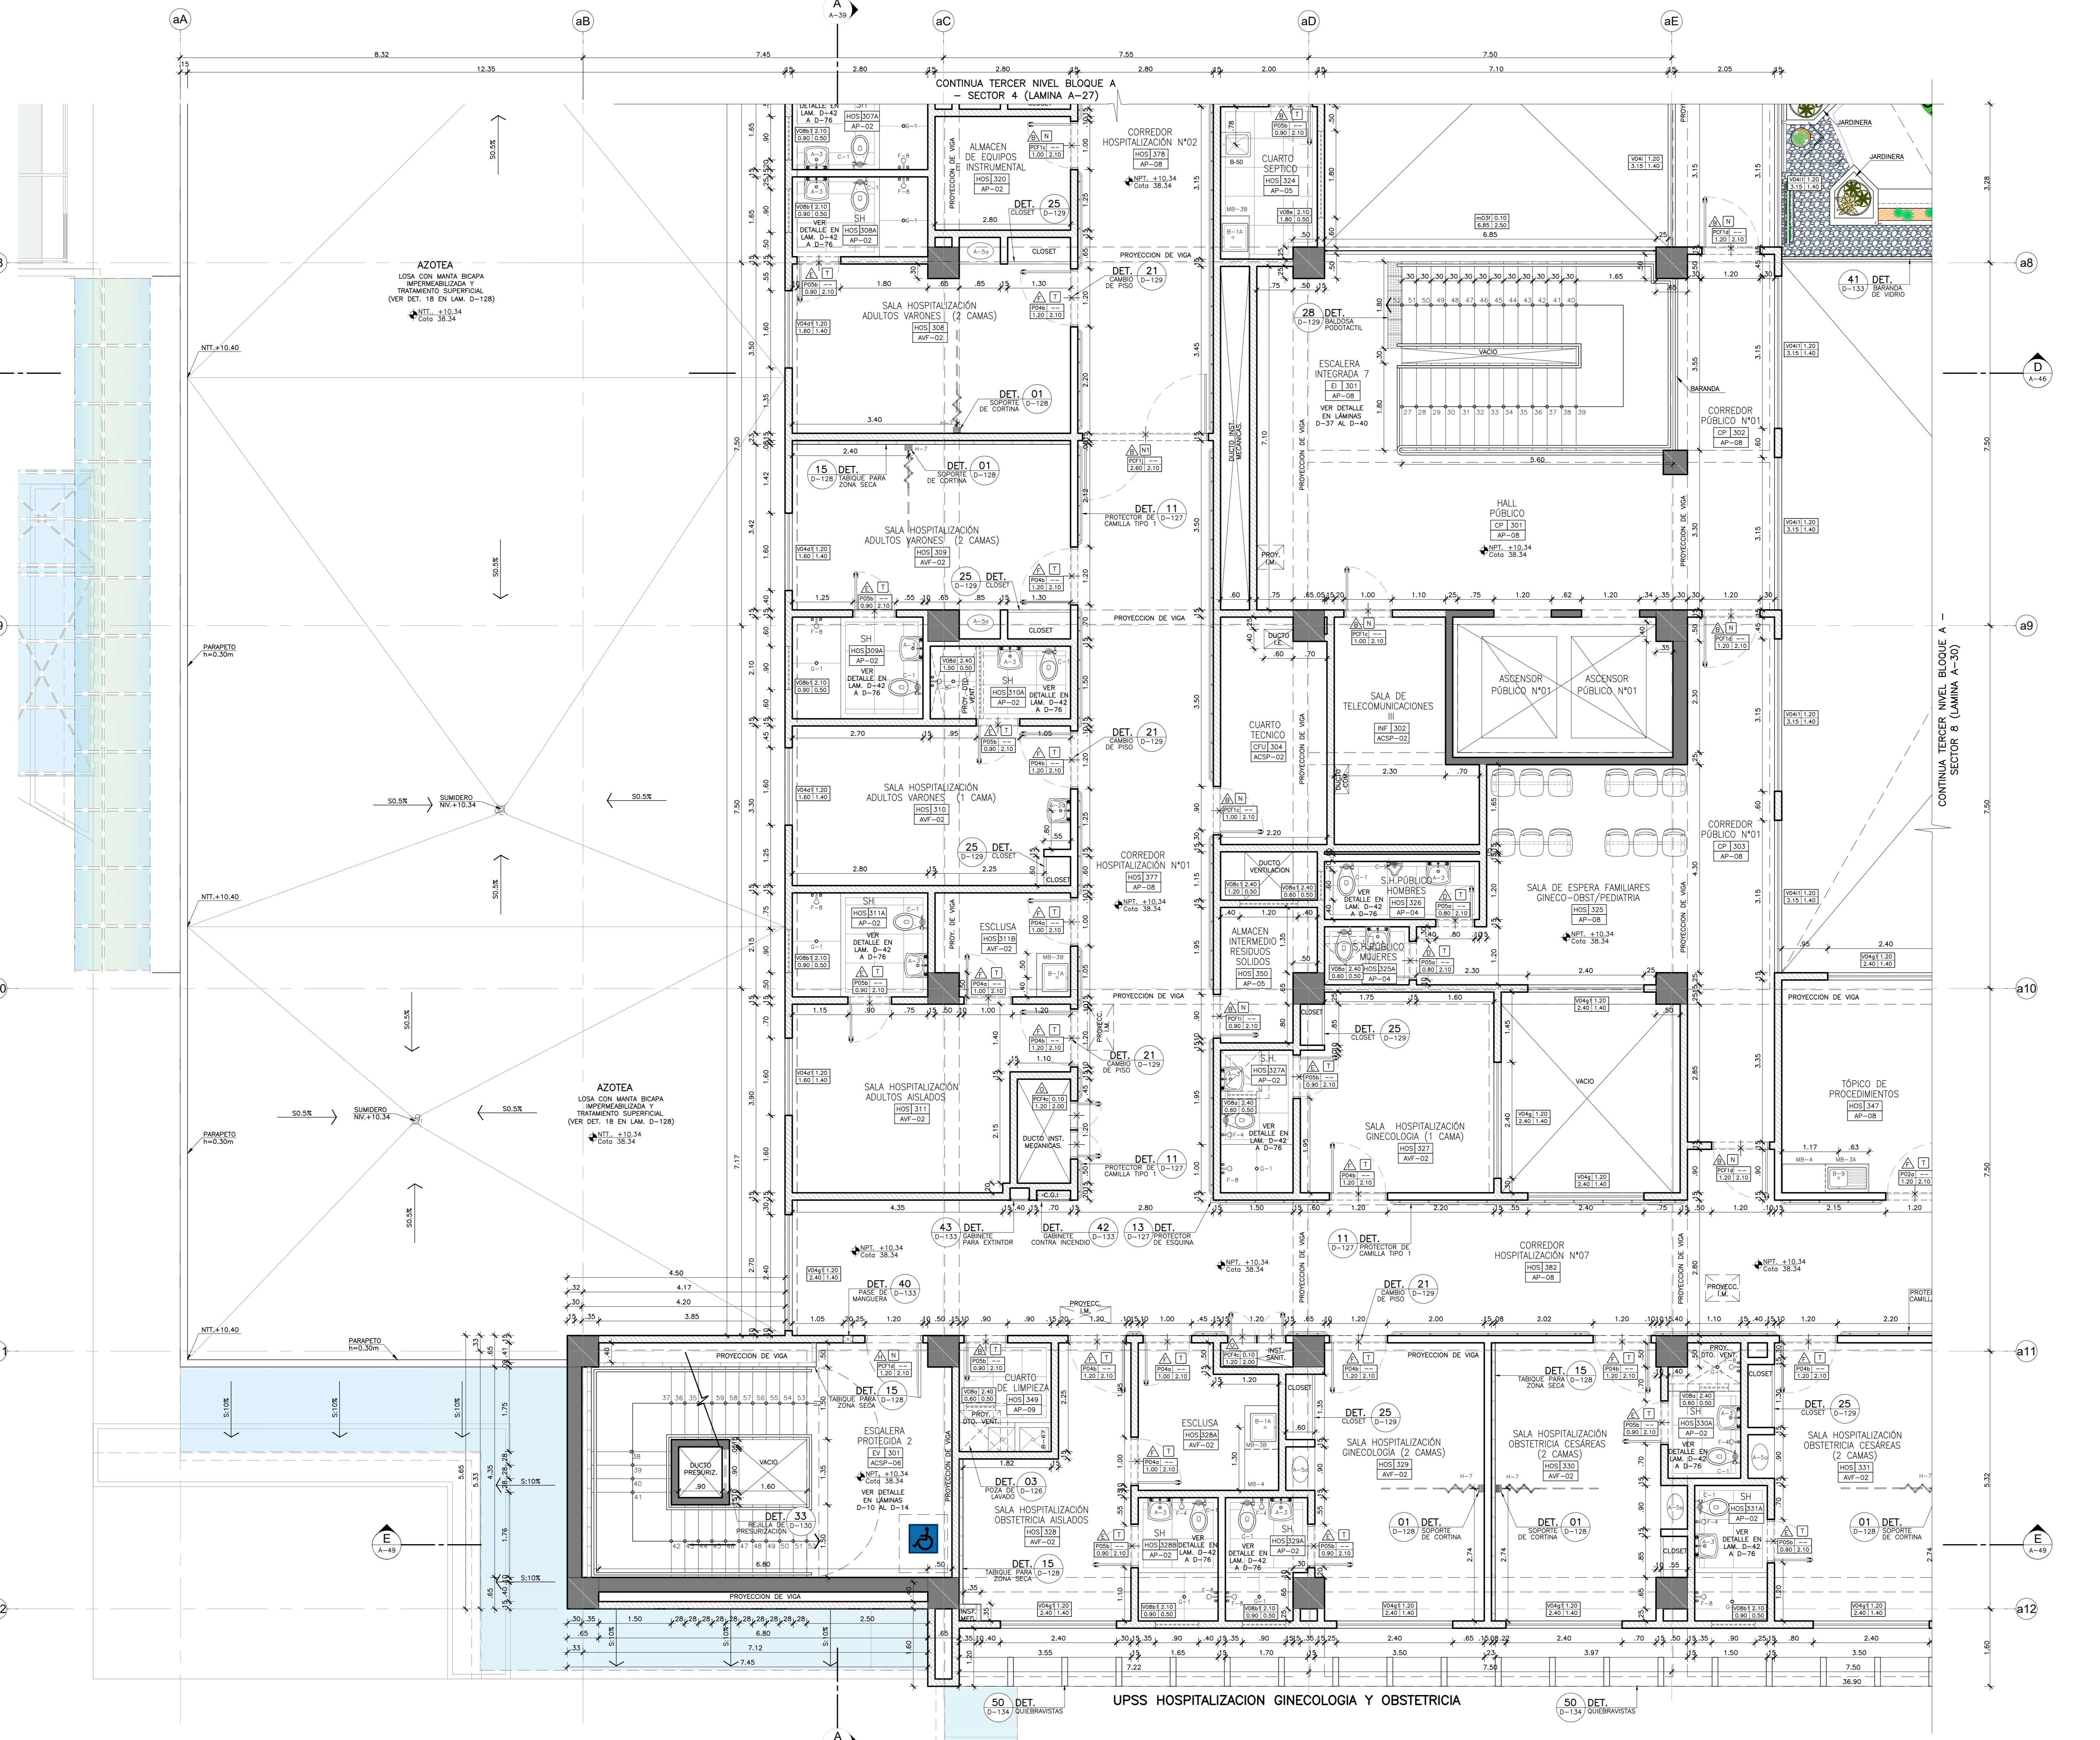

UPSS HOSPITALIZACION GINECOLOGIA Y OBSTETRICIA