

- NOTAS TÉCNICAS:**
- EL NIVEL 0.00 CORRESPONDE AL NIVEL = 28.00 DEL PLANO TOPOGRÁFICO.
 - TODAS LAS MEDIDAS, ANGULOS Y NIVELES SERÁN VERIFICADOS EN SERA Y/O CONSULTADOS AL ESPECIALISTA.
 - EN LOS TABQUES DE PLACA DE FIBROCEMENTO SE CONSIDERARÁ UN PISO DE LOGO SOBRE EL PISO EQUIVALENTE.
 - LAS PUERTAS CORTAFUEGO SERÁN CERTIFICADAS UL O EQUIVALENTE.
 - LA CERRAJERÍA, ACCESORIOS Y COMPONENTES DE LAS PUERTAS Y VENTANAS CORTAFUEGO SERÁN ETIQUETADOS UL O EQUIVALENTE.
 - LAS VENTANAS TENDRÁN UNA FRECENCIA DE 0.5% HACIA LOS JARDINES O NIVELES INFERIORES.
 - LOS MARCHOS DE RESISTENCIA DE 1 Y 2 HORAS DEBEN SER CONSTRUÍDOS DE PISO A FONDO DE LOGO. SOLO SE PERMITIRÁ PASOS DE INSTALACIONES, DEBIDO ESTOS PASOS SE LLAMARÁN CON SELADORES GINTUROS PARA PLANOS DE CORTES DE LA EDIFICACION AJUSTADA VER DET. LAM. A-39 A A-56.
 - PARA PLANOS DE ELEVACIONES DE LA EDIFICACION AJUSTADA VER DET. LAM. A-57 A A-64.
 - PARA VER PLANOS, CORTES Y ELEVACIONES DE LOS BLOQUES EXTERIORES (EDIFICACION NO AJUSTADA) VER LAM. A-65 A A-72.
 - PARA DETALLE DE TRAZADO Y PLATAFORMAS VER LAM. D-11 A D-12.
 - PARA DETALLE DE CERCO PERIMETRICO Y PLATAFORMAS Y LATERAL VER LAM. D-13 A D-15.
 - PARA DETALLE DE EXTERIORES (PASADIZOS, PAVIMENTOS, GRADENAS, JARDINES, BANCOS, BARRIOS, BARREROS, VER LAM. GA-16 A GA-20).
 - PARA DETALLE DE ESCALERAS VER LAM. D-04 A D-02.
 - PARA DETALLE DE BARRIS VER LAM. D-43 A D-76.
 - PARA DETALLE DE FALSO CIELO RASP VER LAM. D-77 A D-94.
 - PARA DETALLE DE BARRAS VER LAM. D-95 A D-99.
 - PARA DETALLE DE MUEBLES Fijos VER LAM. D-100 A D-108.
 - PARA DETALLE DE TERTAZAS INTERIORES VER LAM. D-109 A D-113.
 - PARA DETALLE DE TECHOS LIGEROS (CORTERTAZAS, MARCHOS Y TERTAZAS VER LAM. D-114 A D-125).
 - PARA DETALLES CONSTRUCTIVOS VER LAM. D-126 A D-134.
 - PARA DETALLES DE CARPINTERIA (PUERTAS, VENTANAS, MAMPARAS, MURO CORTINA Y REJAS) VER LAM. D-135 A D-150.
 - LOS TABLEROS DE MUEBLES Fijos SERÁN CONTINUOS EN EL LARGO TOTAL DE LOS MODULOS COORDINADOS.
 - TODAS LAS CERRAJERIAS DE LAS PUERTAS SERÁN ANIMISTRADAS Y CONFORMAS CON UNA LLAVE MAESTRA GENERAL PARA TODO EL HOSPITAL.

LEYENDA DE MUROS

[Symbol]	ESTRUCTURA DE CONCRETO
[Symbol]	MURO DE MAMPUESTERA HASTA FONDO DE VIGA O DELGADO
[Symbol]	MURO CON PERFORACION A LA PUNCIÓN HASTA FONDO DE VIGA O DELGADO
[Symbol]	MURO DE MAMPUESTERA H. 215cm
[Symbol]	MURO DE MAMPUESTERA H. 210cm
[Symbol]	MAMPUESTERA OPIVA HASTA FONDO DE VIGA O DELGADO

- NOTA:**
- EL LADRILLO SILICO CALCEADO P12 SE UTILIZARÁ EN TODA LA EDIFICACION PRINCIPAL AJUSTADA A EXCEPCION DE LOS MARCHOS DE CANTO Y CANCHA DONDE SE UTILIZARA LADRILLO DE ANJILLA K.K. TIPO V.
 - EL LADRILLO DE ANJILLA K.K. TIPO V SE UTILIZARA EN TODOS LOS BLOQUES EXTERIORES/ESTRUCTURA COMPLEMENTARIA NO AJUSTADA Y CERCO PERIMETRICO.
 - EL LADRILLO SILICO CALCEADO P12 POR SUS CARACTERISTICAS Y ESPECIFICACIONES SOLO SE INSTALARA EN SOGA.

CUADRO DE CERRAJERIA

TIPO	ESPECIFICACIONES	CLASIFICACION DE PUERTAS
A	PUERTA INTERIOR CON MANEJO EN LA LINEA INTERIOR	PUERTAS SECUNDARIAS O DE SERVIDOR
B	PUERTA INTERIOR CON MANEJO EN LA LINEA EXTERIOR	PUERTAS SECUNDARIAS O DE SERVIDOR
C	PUERTA INTERIOR CON MANEJO EN LA LINEA INTERIOR Y EXTERIOR	PUERTAS SECUNDARIAS O DE SERVIDOR
C1	PUERTA INTERIOR CON MANEJO EN LA LINEA INTERIOR Y EXTERIOR	PUERTAS SECUNDARIAS O DE SERVIDOR
LEYENDA

TIPO	SIMBOLOGIA	DESCRIPCION
CUADRO DE ACABADOS	[Symbol]	A = BARRA B = BARRA C = TAP DE MARCHO
CUADRO DE PUERTAS	[Symbol]	1 = NÚM DE PUERTA 2 = NÚM DE PUERTA 3 = NÚM DE PUERTA 4 = NÚM DE PUERTA
CUADRO DE VENTANAS	[Symbol]	1 = NÚM DE VENTANA 2 = NÚM DE VENTANA 3 = NÚM DE VENTANA
VISOR DE ELEVACIONES	[Symbol]	1 = NÚMERO DE ELEVACION 2 = NÚMERO DE ELEVACION
VISOR DE CORTES	[Symbol]	1 = NÚMERO DE CORTE 2 = NÚMERO DE CORTE
INDICADOR DE DETALLES	[Symbol]	DETALLE = DETALLE NÚMERO = NÚMERO DE DETALLE LAM. = NÚMERO DE LAMINA
EJES	[Symbol]	N = NÚMERO DE EJE
CAMBIO DE PISO	[Symbol]	INDICA CAMBIO DE PISO
NIVELES	[Symbol]	X = NIVEL Y = COTA ALTIMETRICA (metros)

FRAMA JEFE DE PROYECTO

FRAMA DE PROYECTISTA

FRAMA DE SUPERVISOR

PLANO CLAVE

BLOQUE A-32

BLOQUE A-33

PROYECTO


ELABORACION DEL EXPEDIENTE TECNICO, EQUIPAMIENTO Y CONTINGENCIA DEL PROYECTO RECONSTRUCCIÓN DEL HOSPITAL SAUL GARRIDO ROSILLO II-1, DISTRITO DE TUMBES, PROVINCIA DE TUMBES, DEPARTAMENTO DE TUMBES

ARQUITECTURA

PLANO: BLOQUE A PLANTA AZOTEA (SECTOR 5)

ELABORADO POR: CONSORCIO CONSULTOR SAUL GARRIDO

PROFESIONAL RESPONSABLE: ARG. PATRICIA M. BARRIENTOS MELLENDEZ CAP 3096 ARG. NEYMER A. SANCHEZ RODRIGUEZ CAP 14702

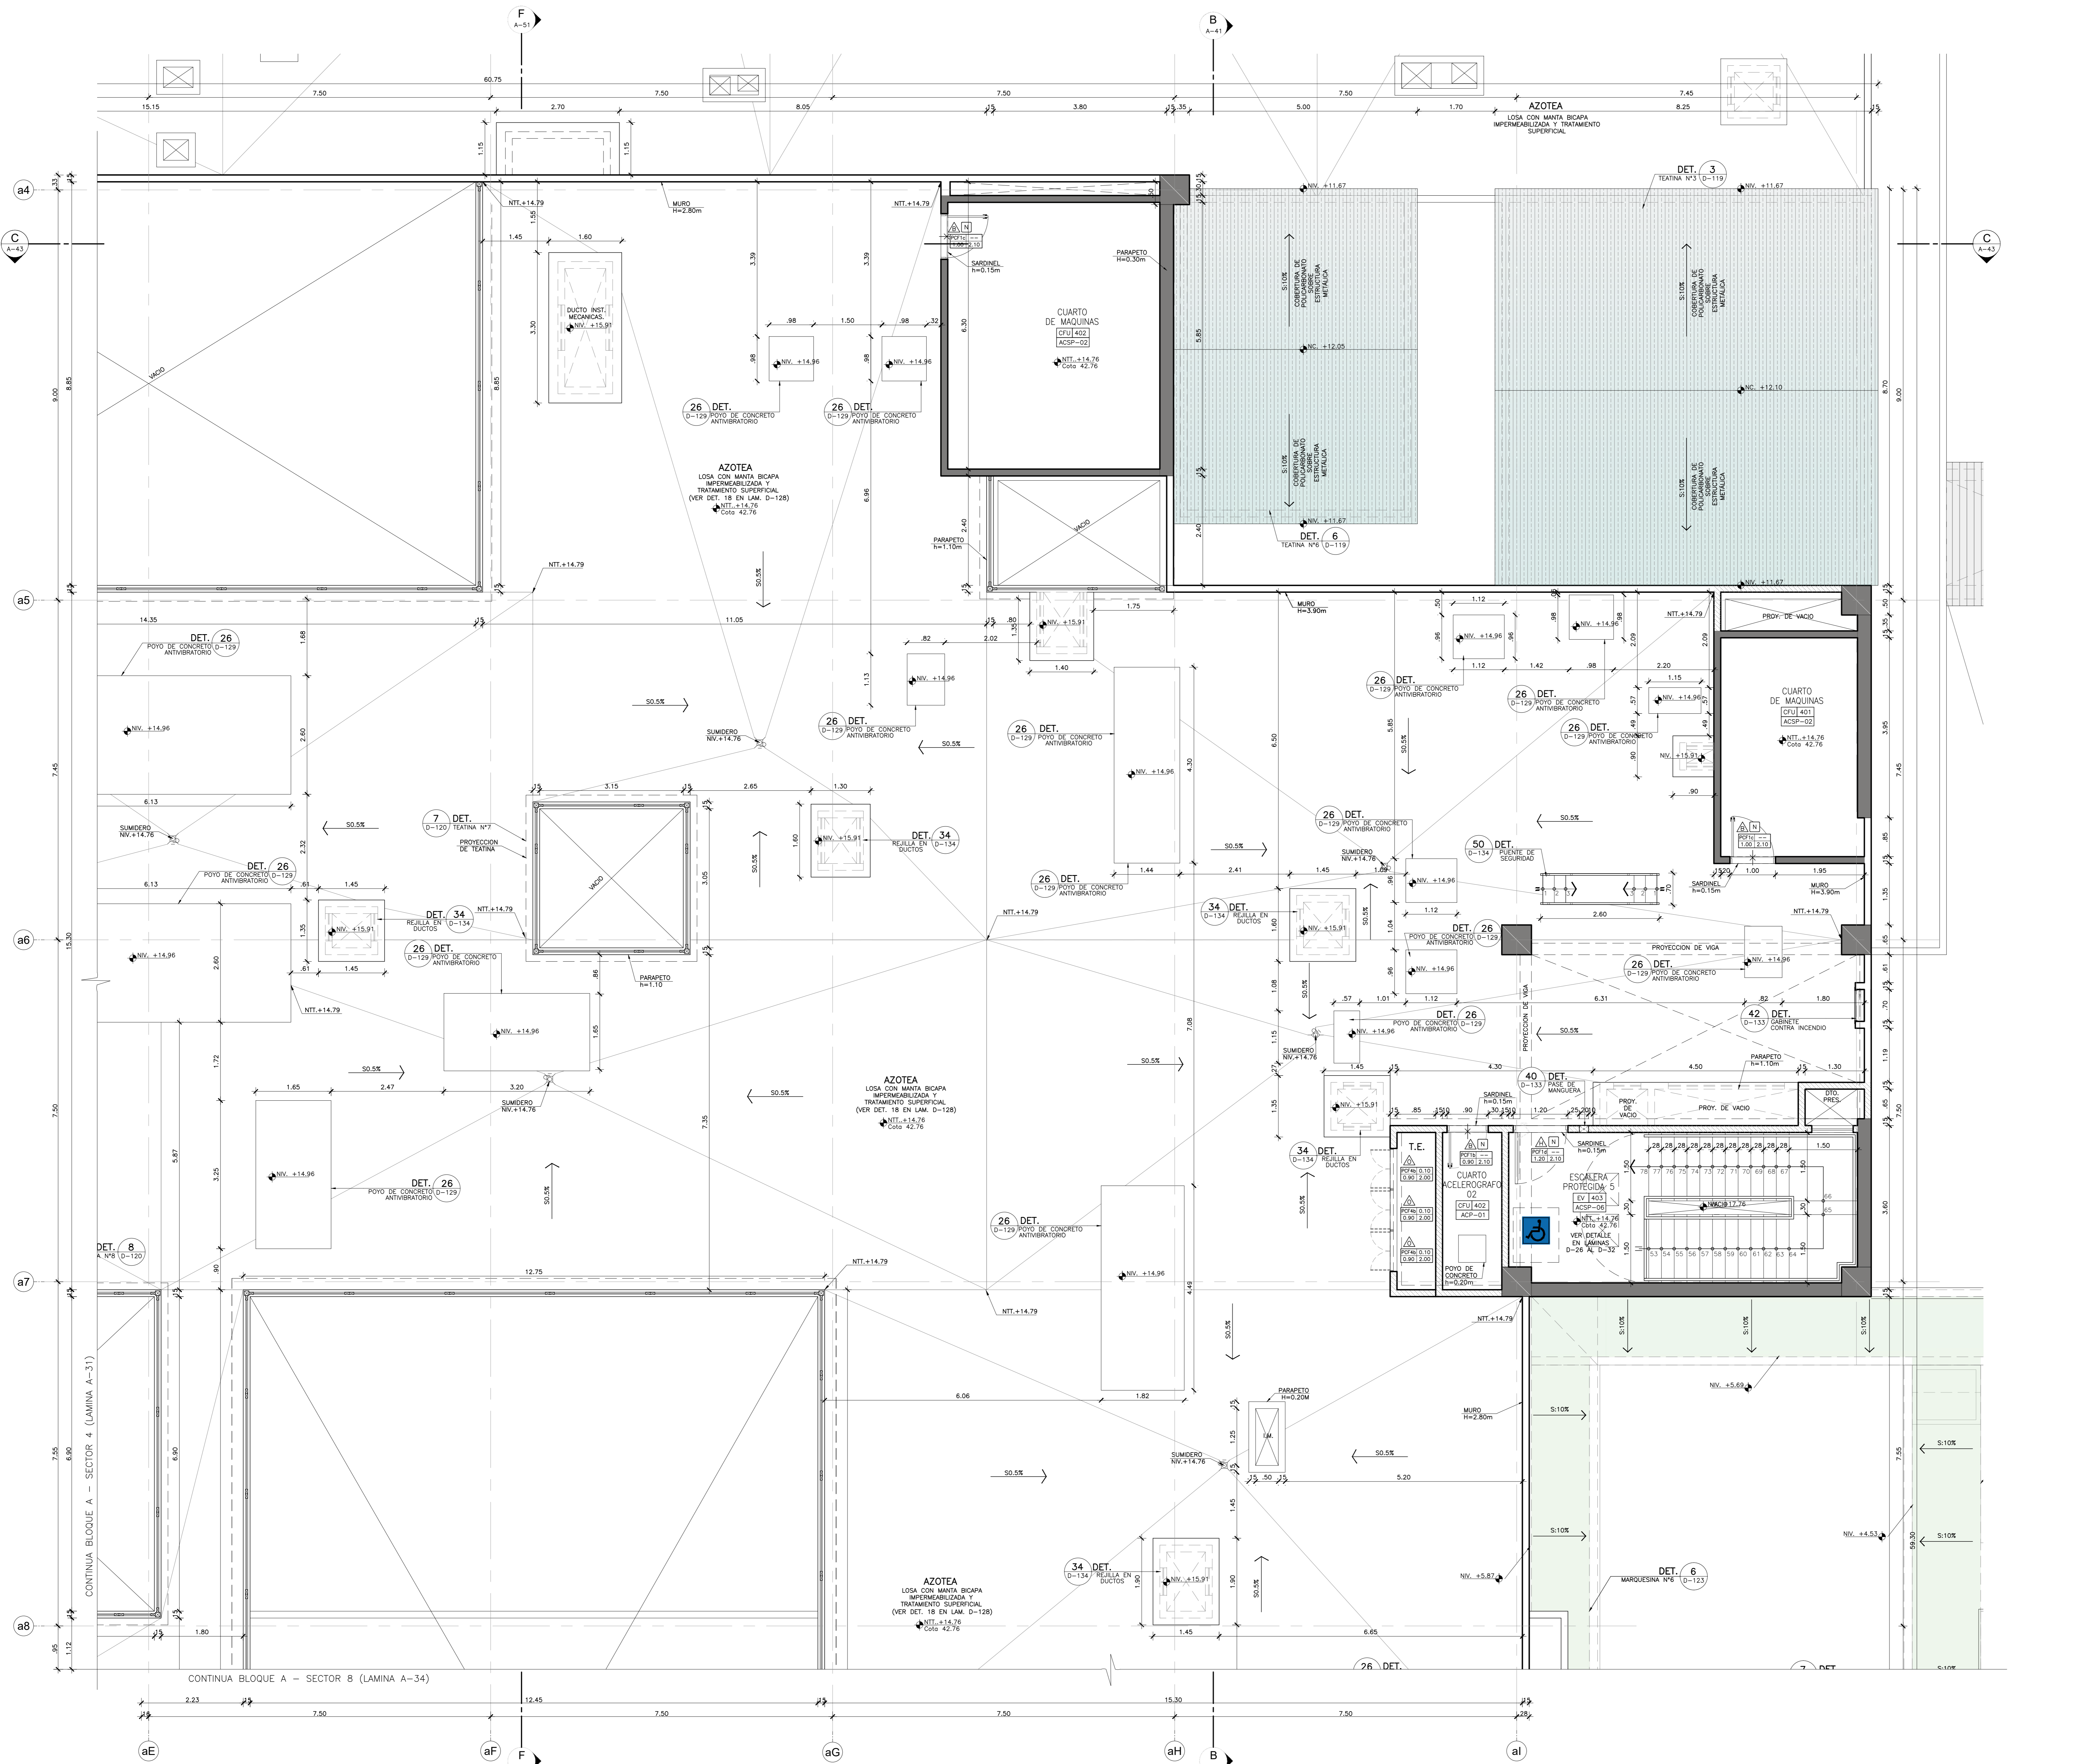

CONTINUA BLOQUE A - SECTOR B (LAMINA A-31)

CONTINUA BLOQUE A - SECTOR B (LAMINA A-34)

GOBIERNO REGIONAL DE TUMBES

Ministerio de Salud

PROYECTO: RECONSTRUCCIÓN DEL HOSPITAL SAUL GARRIDO ROSILLO II-1, DISTRITO DE TUMBES, PROVINCIA DE TUMBES, DEPARTAMENTO DE TUMBES

FRAMA JEFE DE PROYECTO

FRAMA DE PROYECTISTA

FRAMA DE SUPERVISOR

PLANO CLAVE

BLOQUE A-32

BLOQUE A-33

PROYECTO

ELABORACION DEL EXPEDIENTE TECNICO, EQUIPAMIENTO Y CONTINGENCIA DEL PROYECTO RECONSTRUCCIÓN DEL HOSPITAL SAUL GARRIDO ROSILLO II-1, DISTRITO DE TUMBES, PROVINCIA DE TUMBES, DEPARTAMENTO DE TUMBES

ARQUITECTURA

PLANO: BLOQUE A PLANTA AZOTEA (SECTOR 5)

ELABORADO POR: CONSORCIO CONSULTOR SAUL GARRIDO

PROFESIONAL RESPONSABLE: ARG. PATRICIA M. BARRIENTOS MELLENDEZ CAP 3096 ARG. NEYMER A. SANCHEZ RODRIGUEZ CAP 14702

FECHA: ABRIL 2022 ESCALA: 1:50

LAMINA: A-32