


OBSERVACIONES:

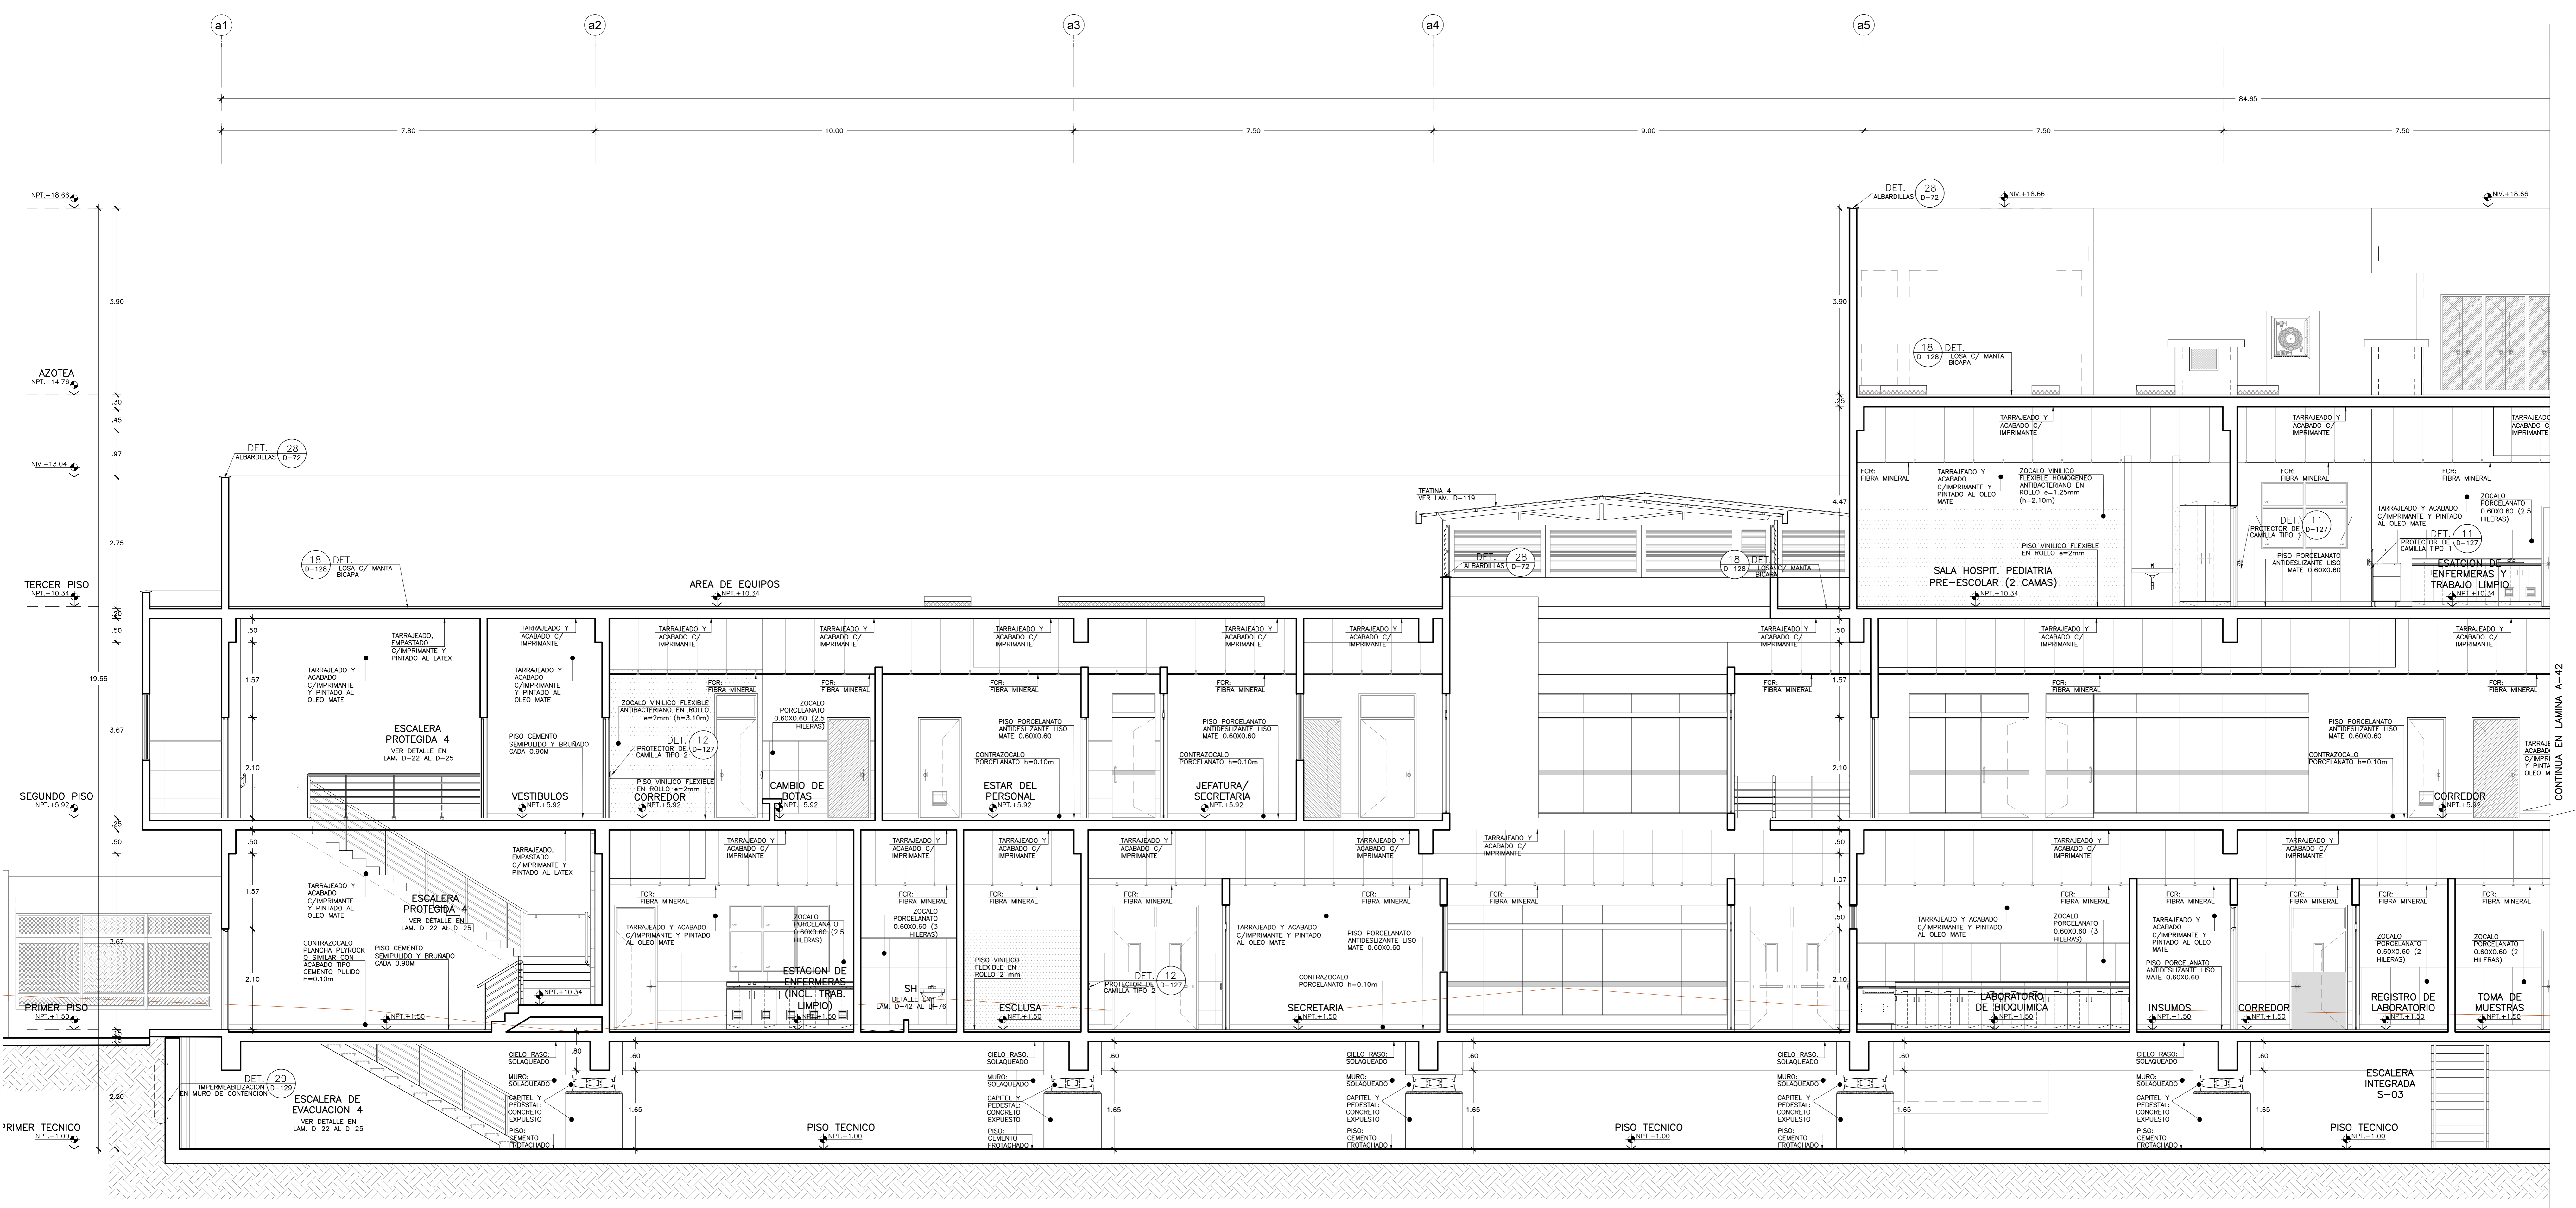


BLOQUE A
 CORTE B-B (SECTOR 1)
 Esc. 1:50

FIRMA JEFE DE PROYECTO

FIRMA DE PROYECTISTA

FIRMA DE SUPERVISOR

PLANO CLAVE

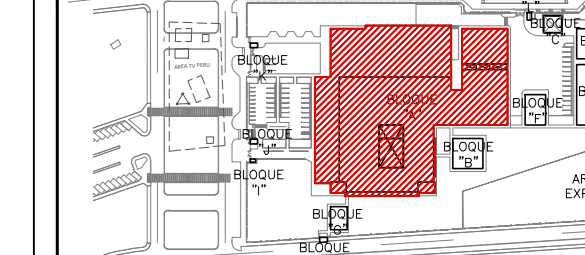

BLOQUE / NIV.	USOS / NIV.
ELABORACION DEL EXPEDIENTE TECNICO, EQUIPAMIENTO Y CONTINGENCIA DEL PROYECTO "RECONSTRUCCION DEL HOSPITAL SAUL GARRIDO ROSILLO II-1, DISTRITO DE TUMBES, PROVINCIA DE TUMBES, DEPARTAMENTO DE TUMBES"

UBICACION
 Distrito: TUMBES Provincia: TUMBES Departamento: TUMBES

ESPECIALIDAD
 ARQUITECTURA

PLANO
 BLOQUE A CORTE B-B (SECTOR 1)

ELABORADO POR:
 CONSORCIO CONSULTOR SAUL GARRIDO
 RUC 2060775538

PROFESIONAL RESPONSABLE:
 ARG. PATRICIA M. BARRIENTOS MELENDEZ CAP 3096
 ARG. NEYMER A. SANCHEZ RODRIGUEZ CAP 14752

CAD ARCHIVO

FECHA: ABRIL 2022 ESCALA: 1:50

LAMINA: