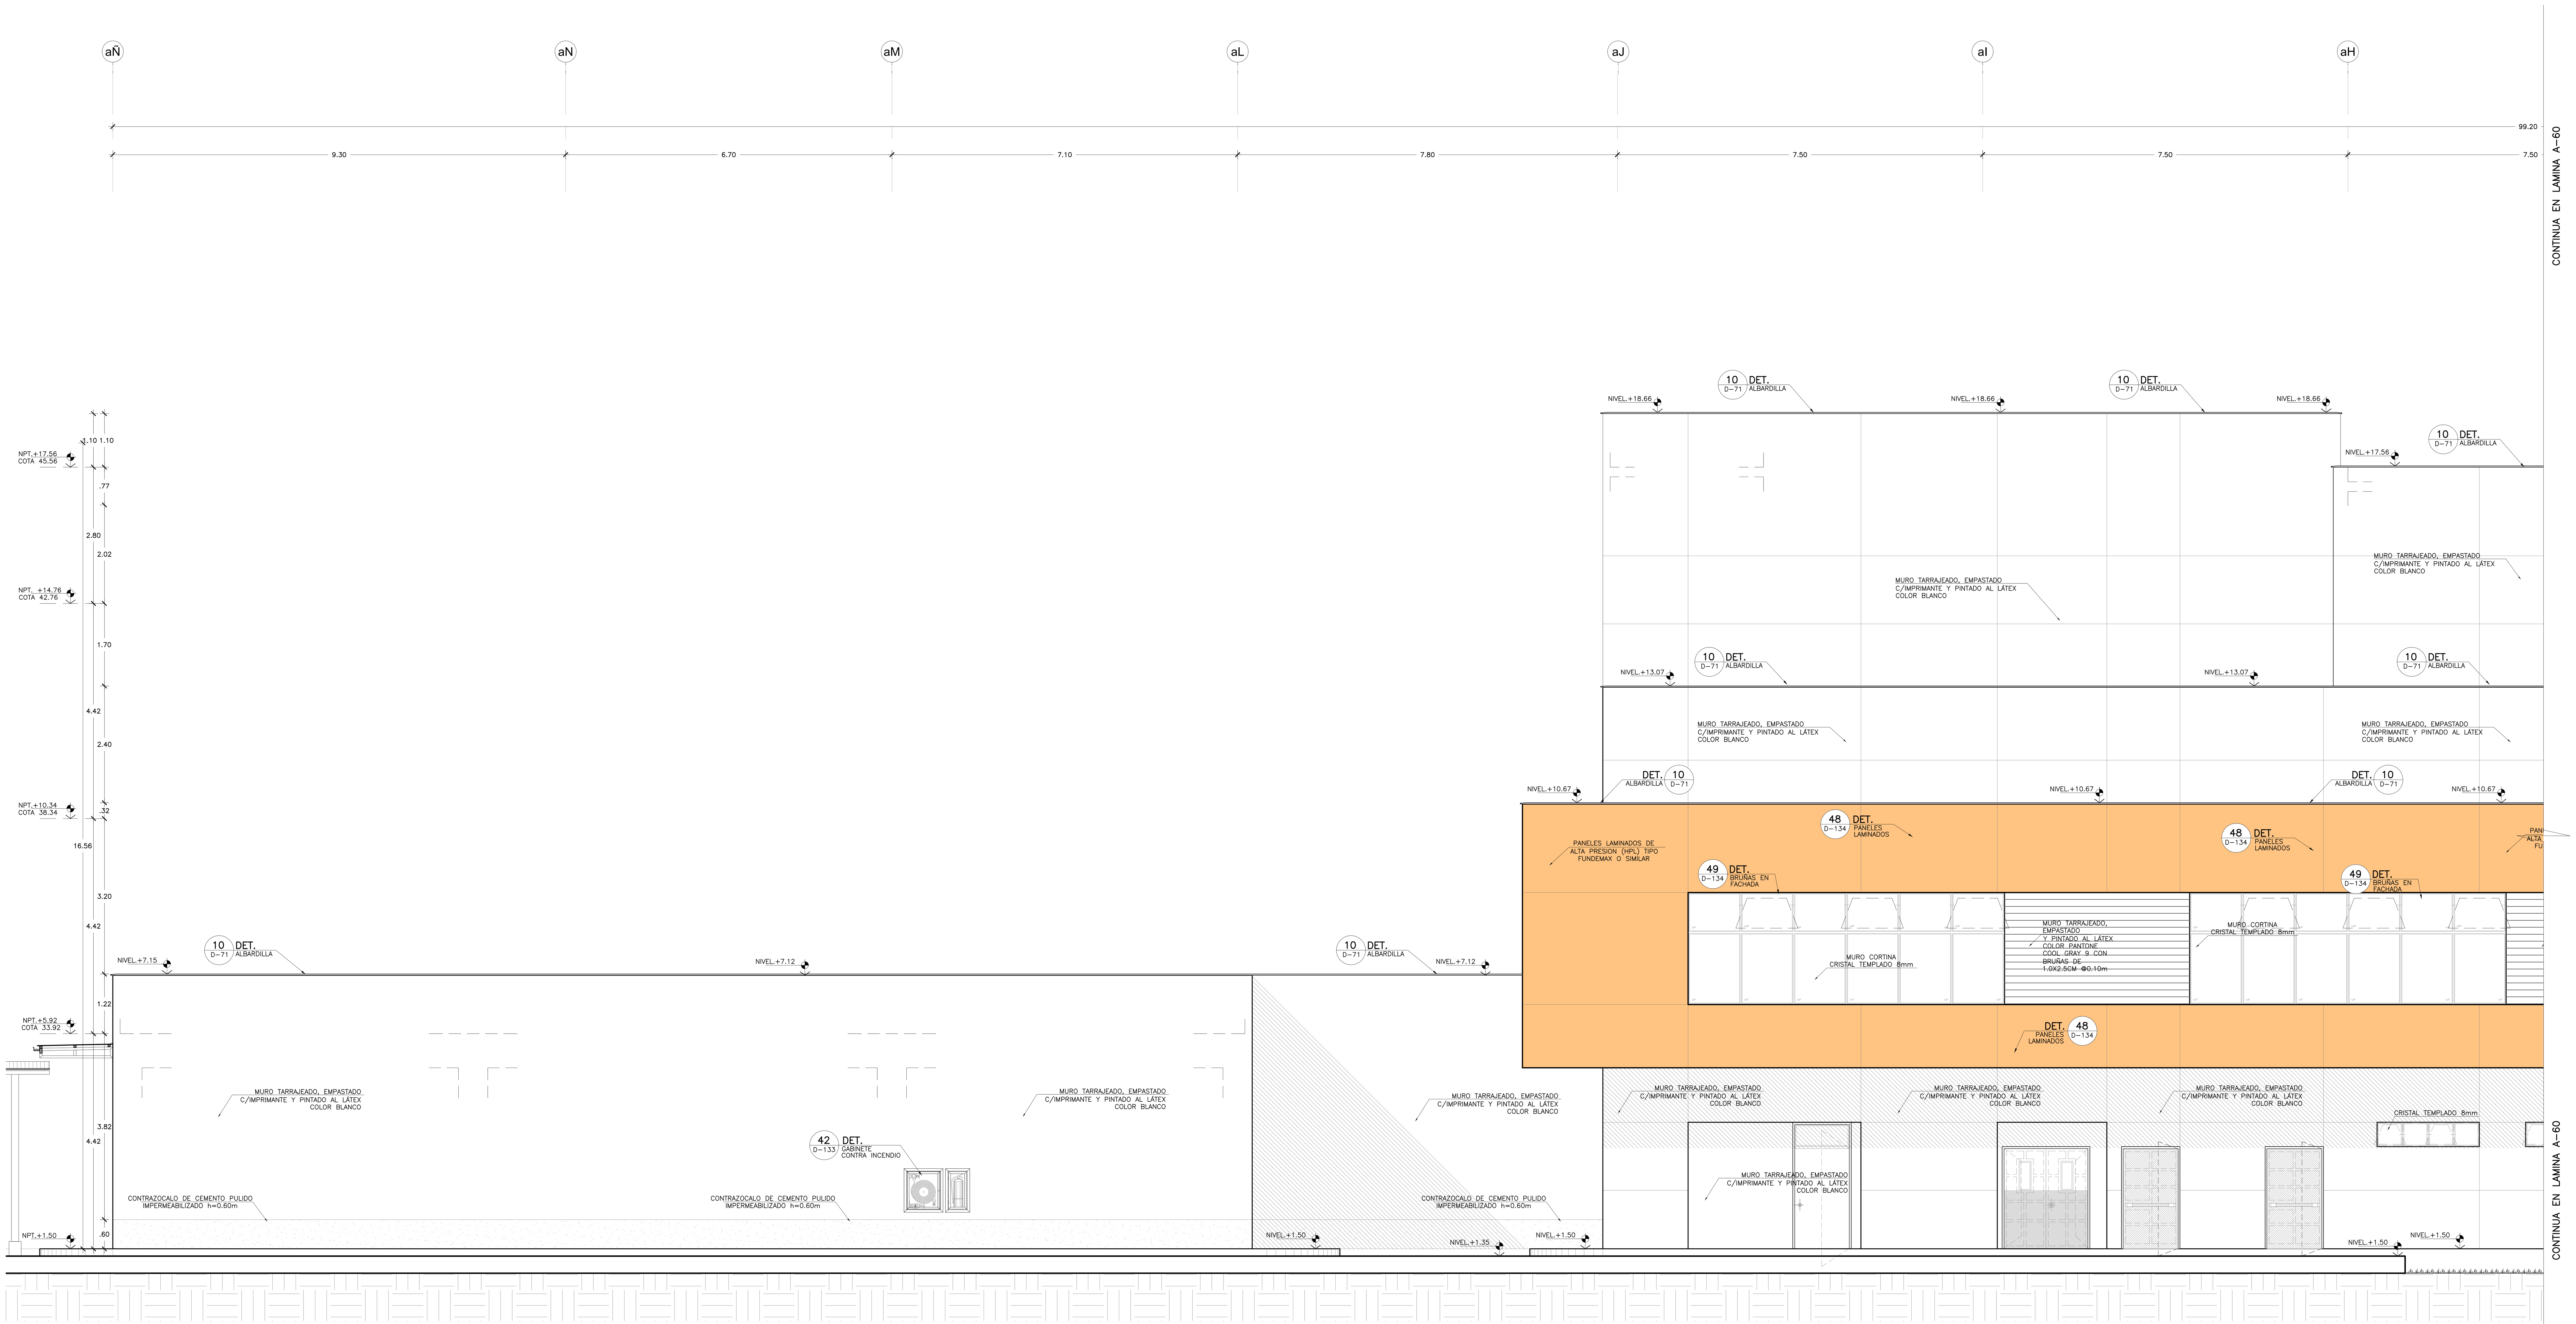

ELEVACION 2
SECTOR A
Esc. 1:50

LEYENDA

TIPO	SIMBOLOGIA	DESCRIPCION
INDICADOR DE DETALLES	DETALLE NOMBRE (N° / LAM.)	DETALLE = DETALLE NOMBRE=NOMBRE DE DETALLE N°. = NUMERO DE DETALLE LAM. = NUMERO DE LAMINA
EJES	(aA)	N° = NUMERO DE EJE
CAMBIO DE PISO		INDICA CAMBIO DE PISO
NIVELES	X / Y	X = NIVEL Y = COTA ALTIMETRICA (msnm)

NOTAS TÉCNICAS:

- EL NIVEL ±0.00 CORRESPONDE AL NIVEL = 28.00 DEL PLANO TOPOGRAFICO.
- VER UBICACION DE ESCALERAS EN LOS SECTORES CORRESPONDIENTES (LAMINAS A-04 AL A-41)
- TODAS LAS MEDIDAS, ANGULOS Y NIVELES SERAN VERIFICADOS EN OBRA Y/O CONSULTADOS AL ESPECIALISTA.
- EL INICIO DE TRAZADO DE PORCELANATO PROPUESTO EN PLANOS, SERÁ VERIFICADO EN OBRA SEGÚN CRITERIO DEL RESPONSABLE; PARA EVITAR INTERRUMPIR OTRAS ACTIVIDADES SIMULTANEAMENTE.

GOBIERNO REGIONAL DE TUMBES

PERÚ Ministerio de Salud

OBSERVACIONES:

FIRMA JEFE DE PROYECTO:

FIRMA DE PROYECTISTA:

FIRMA DE SUPERVISOR:

PLANO CLAVE:

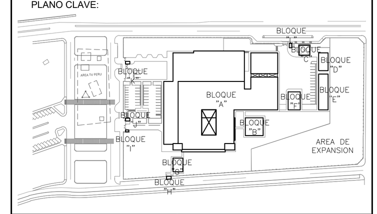

BLOQUE / NIVEL	U.P.S.S. / U.P.S.
BLOQUE A/ 1ER PISO	•CONSULTA EXTERNA •PALOTOGÍA CLINICA •FARMACIA •DIAGNOSTICO POR IMAGENES •EMERGENCIA •REHABILITACION •ANATOMIA PATOLOGICA •NUTRICION •CASA MATERNACE •CENTRAL DE GASES •CASA DE FUERZA •TRANSPORTES
BLOQUE A/ 2DO PISO	•CONSULTA EXTERNA •ADMINISTRACIÓN •GESTIÓN DE LA INFORMACIÓN •CENTRO OBSTETRICO •CENTRO QUIRURGICO •CENTRAL DE ESTERILIZACION •CENTRO DE HEMOTERAPIA Y BANCO DE SANGRES •SALA DE USOS MULTIPLES
BLOQUE A/ 3ER PISO	•HOSPITALIZACIÓN •RESIDENCIA DE PERSONAL
BLOQUES B	•LAVANDERIA
BLOQUES C	•PETROLEO/GLP
BLOQUES D	•SALUD AMBIENTAL
BLOQUES E	•TALLERES
BLOQUES F	•ALMACENES
BLOQUES G	•MODULO DIFERENCIADO TBC
BLOQUES H	•GUARDIANIA
BLOQUES I	•CTO INGRESO SERVICIO DE TELECOM.
BLOQUES J	•GUARDIANIA
BLOQUES K	•GUARDIANIA
BLOQUES L	•GUARDIANIA

PROYECTO:

ELABORACION DEL EXPEDIENTE TECNICO, EQUIPAMIENTO Y CONTINGENCIA DEL PROYECTO "RECONSTRUCCION DEL HOSPITAL SAUL GARRIDO ROSILLO II-1, DISTRITO DE TUMBES, PROVINCIA DE TUMBES, DEPARTAMENTO DE TUMBES"

UBICACIÓN:

Distrito:	Provincia:	Departamento:
TUMBES	TUMBES	TUMBES

ESPECIALIDAD:

ARQUITECTURA

PLANO:

ELEVACION 2
SECTOR A

ELABORADO POR:

CONSORCIO CONSULTOR SAUL GARRIDO
RUC 20607759538

PROFESIONAL RESPONSABLE:

ARQ. PATRICIA M. BARRIENTOS MELENDEZ CAP 3596
ARQ. NEYMER A. SANCHEZ RODRIGUEZ CAP 14752

CAD:

ARCHIVO: ARCHIVO

FECHA: ABRIL 2022

ESCALA: 1/50

LAMINA:

A- 59