


OBSERVACIONES:

FORMA DE PROYECTO	
FORMA DE PROYECTISTA	
FORMA DE SUPERVISOR	
PLANO CLAVE	
BASE / NIV.	SPAS / NIV.
BASE A' 100 PISO	17.16
BASE A' 200 PISO	10.34 COTA 38.34
BASE A' 300 PISO	4.42
BASE A' 400 PISO	3.74
BASE A' 500 PISO	1.10
PROYECTO	NPT = 10.34 COTA 38.34
ELABORACION DEL EXPEDIENTE TECNICO, EQUIPAMIENTO Y CONTINGENCIA DEL PROYECTO "RECONSTRUCCION DEL HOSPITAL SAUL GARRIDO ROSILLO II-1, DISTRITO DE TUMBES, PROVINCIA DE TUMBES, DEPARTAMENTO DE TUMBES"	NPT = 5.92 COTA 33.92
LIBRACION	Dato: Provincia: Departamento: TUMBES TUMBES
ESPECIALIDAD	ARQUITECTURA
PLANO	ELEVACION 2 SECTOR B
ELABORADO POR:	CONSORCIO CONSULTOR SAUL GARRIDO RUC 2060779538
PROFESIONAL RESPONSABLE:	ARG. PATRICIA M. BARRIENTOS MELENDEZ CAP 3096 ARG. NEYMER A. SANCHEZ RODRIGUEZ CAP 14752
CAD	ARCHIVO
FECHA:	ABRIL 2022
ESCALA:	1:50
LAMINA:	A- 60

BASE / NIV.	SPAS / NIV.
BASE A' 100 PISO	17.16
BASE A' 200 PISO	10.34 COTA 38.34
BASE A' 300 PISO	4.42
BASE A' 400 PISO	3.74
BASE A' 500 PISO	1.10

PROYECTO	NPT = 10.34 COTA 38.34
ELABORACION DEL EXPEDIENTE TECNICO, EQUIPAMIENTO Y CONTINGENCIA DEL PROYECTO "RECONSTRUCCION DEL HOSPITAL SAUL GARRIDO ROSILLO II-1, DISTRITO DE TUMBES, PROVINCIA DE TUMBES, DEPARTAMENTO DE TUMBES"	NPT = 5.92 COTA 33.92
LIBRACION	Dato: Provincia: Departamento: TUMBES TUMBES
ESPECIALIDAD	ARQUITECTURA
PLANO	ELEVACION 2 SECTOR B
ELABORADO POR:	CONSORCIO CONSULTOR SAUL GARRIDO RUC 2060779538
PROFESIONAL RESPONSABLE:	ARG. PATRICIA M. BARRIENTOS MELENDEZ CAP 3096 ARG. NEYMER A. SANCHEZ RODRIGUEZ CAP 14752
CAD	ARCHIVO
FECHA:	ABRIL 2022
ESCALA:	1:50
LAMINA:	A- 60

PROYECTO	NPT = 10.34 COTA 38.34
ELABORACION DEL EXPEDIENTE TECNICO, EQUIPAMIENTO Y CONTINGENCIA DEL PROYECTO "RECONSTRUCCION DEL HOSPITAL SAUL GARRIDO ROSILLO II-1, DISTRITO DE TUMBES, PROVINCIA DE TUMBES, DEPARTAMENTO DE TUMBES"	NPT = 5.92 COTA 33.92
LIBRACION	Dato: Provincia: Departamento: TUMBES TUMBES
ESPECIALIDAD	ARQUITECTURA
PLANO	ELEVACION 2 SECTOR B
ELABORADO POR:	CONSORCIO CONSULTOR SAUL GARRIDO RUC 2060779538
PROFESIONAL RESPONSABLE:	ARG. PATRICIA M. BARRIENTOS MELENDEZ CAP 3096 ARG. NEYMER A. SANCHEZ RODRIGUEZ CAP 14752
CAD	ARCHIVO
FECHA:	ABRIL 2022
ESCALA:	1:50
LAMINA:	A- 60

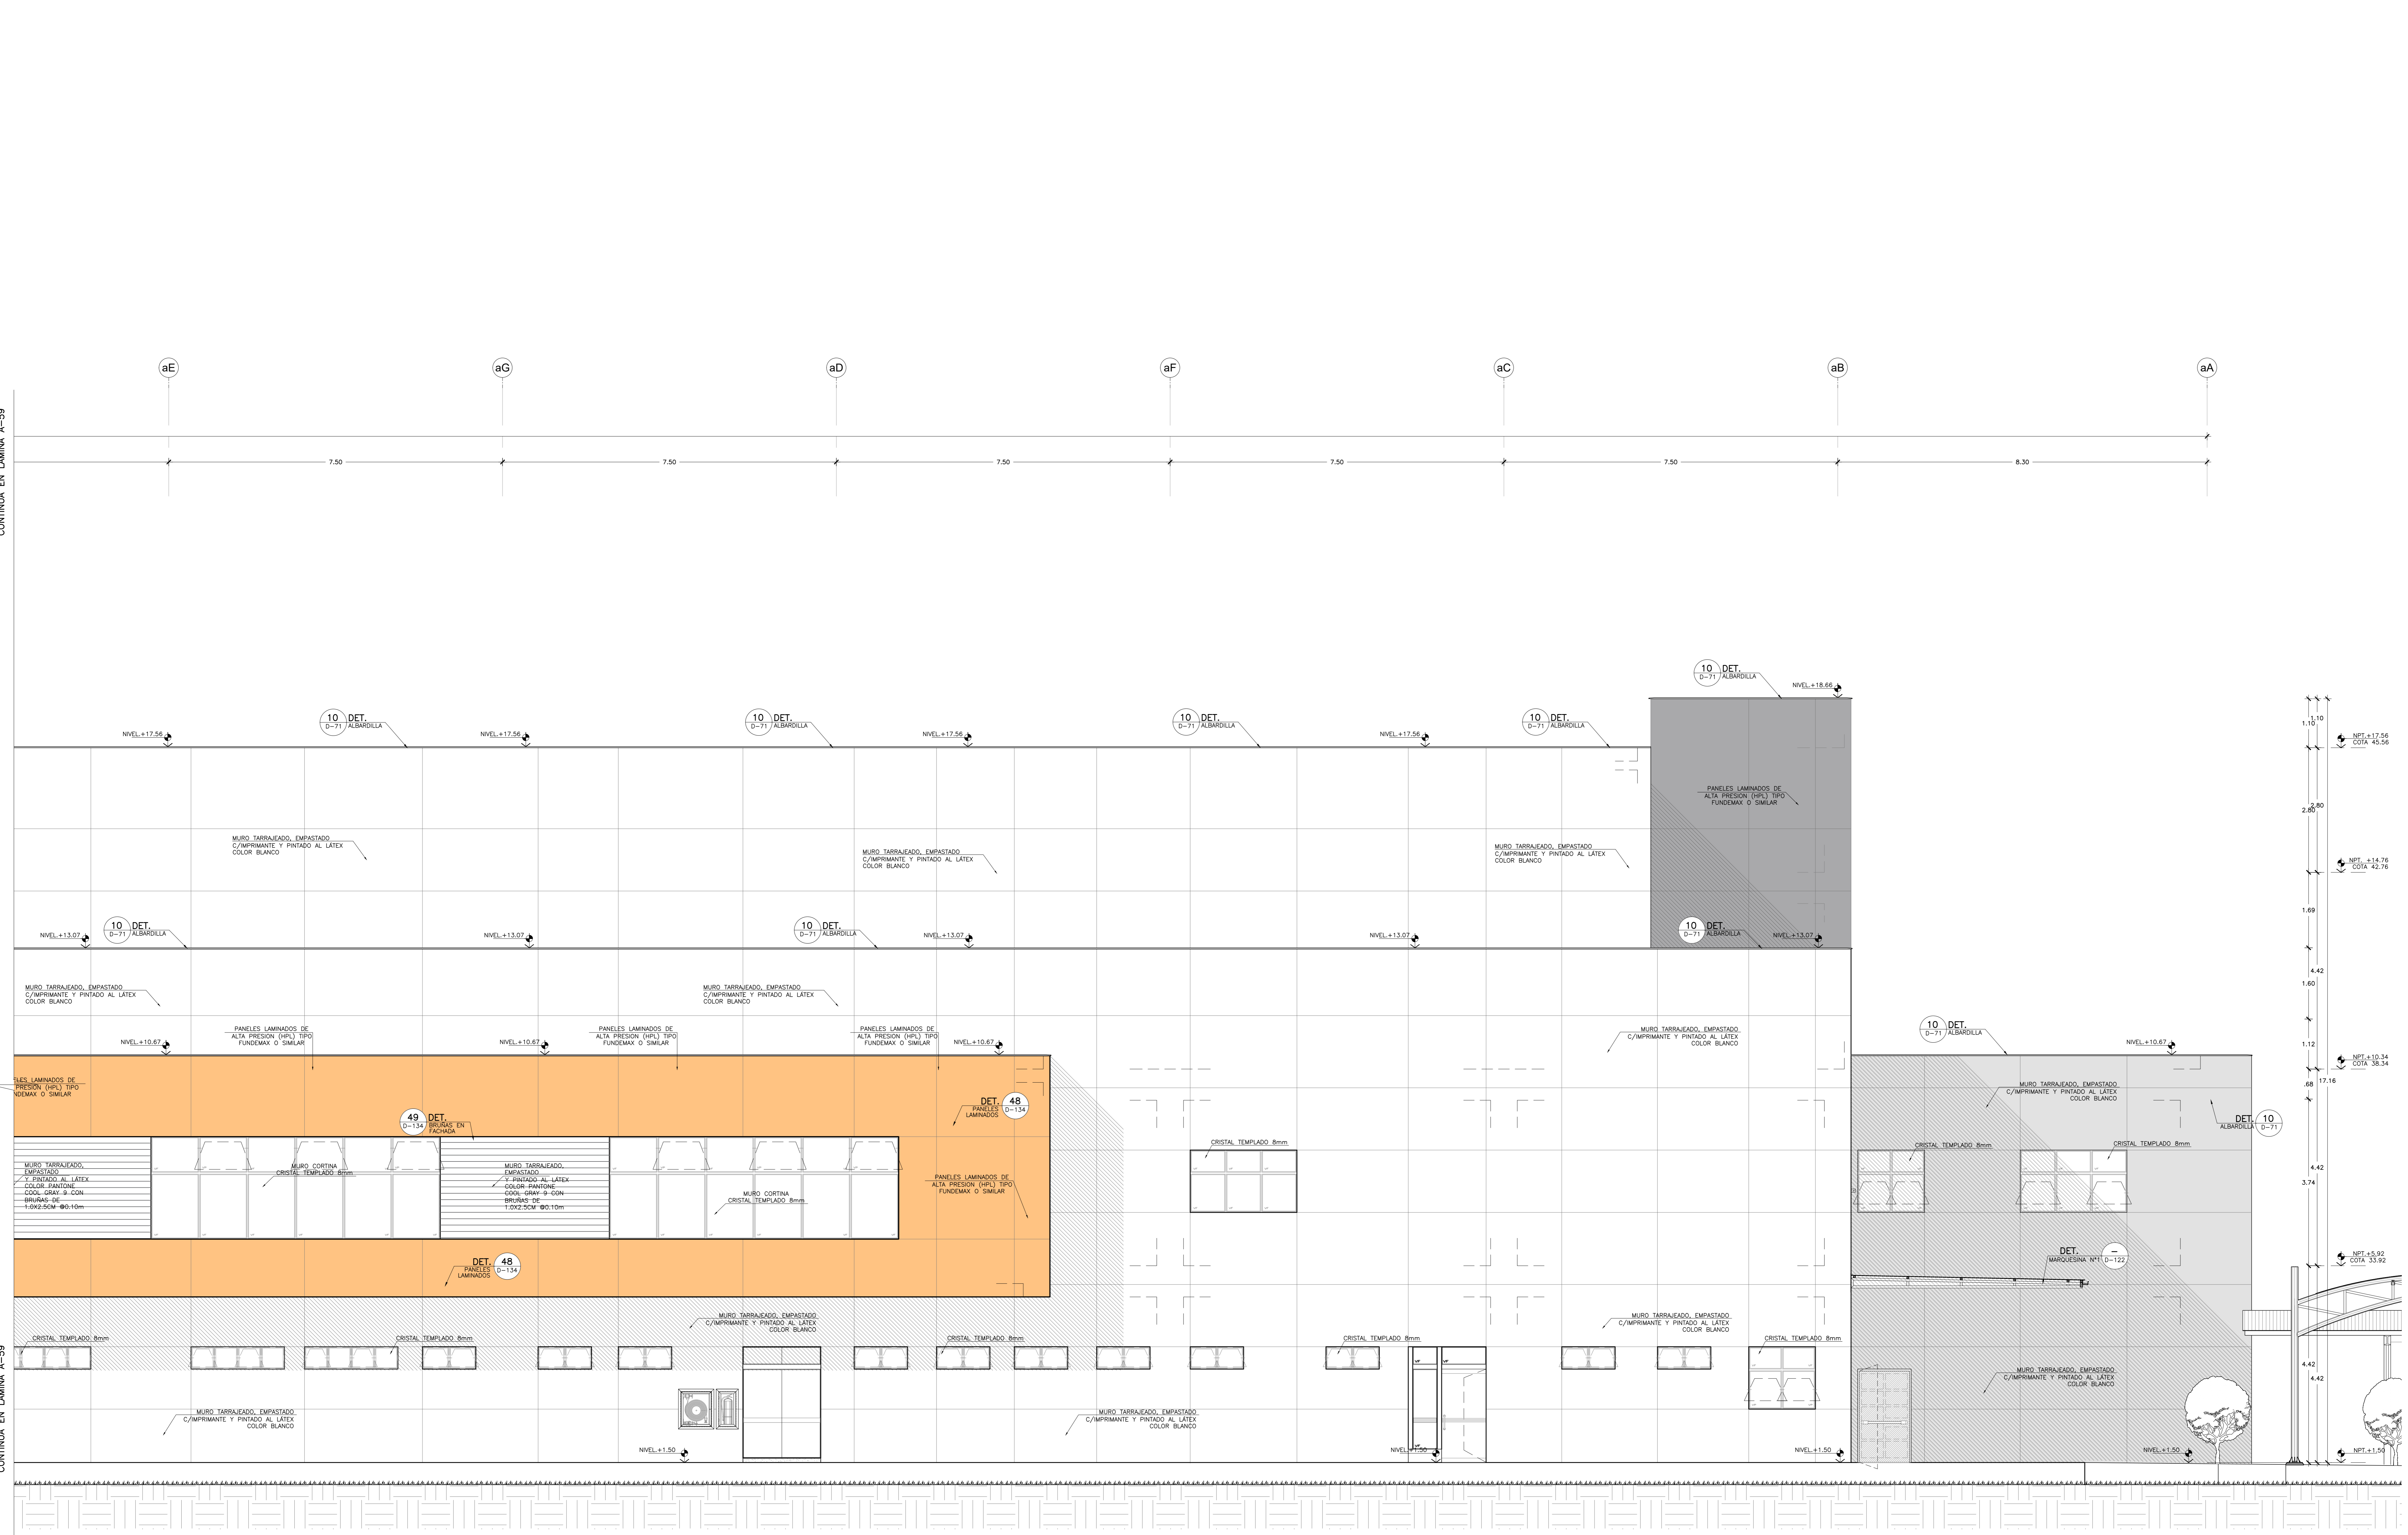

ELEVACION 2  
SECTOR B  
Esc. 1:50

LEYENDA		
TIPO	SIMBOLOGIA	DESCRIPCION
PROYECTOR DE DETALLES	DETALLE (L.A.M.)	DETALLE = DETALLE NOMBRE-HOMBRE DE DETALLE N° = NUMERO DE DETALLE JAB = NUMERO DE LAMINA
ELES	aA	N° = NUMERO DE EJE
CAMBO DE PISO	—	NDA CAMBO DE PISO
NIVELES	+	N = NIVEL + = COTA ALTIMETRICA (metros)

NOTAS TECNICAS:

- EL NIVEL ±0.00 CORRESPONDE AL NIVEL = 26.00 DEL PLANO TOPOGRAFICO.
- VER UBICACION DE ESCALERAS EN LOS SECTORES CORRESPONDIENTES (LAMINAS A-04 AL A-11).
- TODAS LAS MEDIDAS, ANGULOS Y NIVELES SERAN VERIFICADOS EN OBRA Y/O CONSULTADOS AL ESPECIALISTA FORNECEDOR DE PRODUCTOS EN PLAZOS.
- EL LINDA DE TRABAJOS SERA VERIFICADO EN OBRA SEGUN CRITERIO DEL RESPONSABLE PARA EVITAR INTERRUMPIR OTRAS ACTIVIDADES SIMULTANEAMENTE.