


OBSERVACIONES:

FIRMA JEFE DE PROYECTO

FIRMA DE PROYECTISTA

FIRMA DE SUPERVISOR

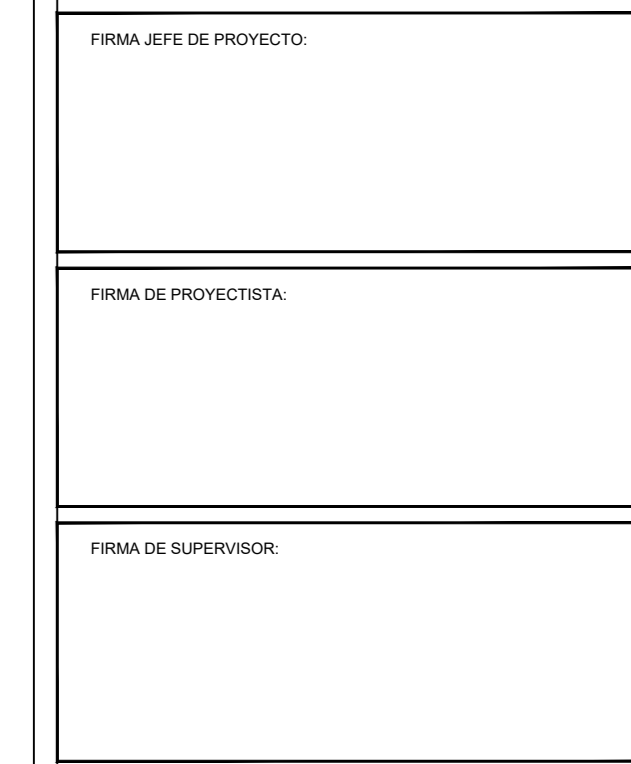

NIVEL / AXL	USOS / AXL
NIVEL +10.76	ALBARDILLA
NIVEL +10.34	ALBARDILLA
NIVEL +5.92	ALBARDILLA
NIVEL +1.50	ALBARDILLA

PROYECTO:
 ELABORACION DEL EXPEDIENTE TECNICO, EQUIPAMIENTO Y CONTINGENCIA DEL PROYECTO "RECONSTRUCCION DEL HOSPITAL SAUL GARRIDO ROSILLO II-1, DISTRITO DE TUMBES, PROVINCIA DE TUMBES, DEPARTAMENTO DE TUMBES"

UBICACION:
 Distrito: TUMBES Provincia: TUMBES Departamento: TUMBES

ESPECIALIDAD:
 ARQUITECTURA

PLANO:
 ELEVACION 4 SECTOR B

ELABORADO POR:
 CONSORCIO CONSULTOR SAUL GARRIDO
 RUC: 2060775538

PROFESIONAL RESPONSABLE:
 ARG. PATRICIA M. BARRIENTOS MELENDEZ CAP 3096
 ARG. NEYMER A. BANCHEZ RODRIGUEZ CAP 14752


FECHA:
 ABRIL 2022

ESCALA:
 1:50

LAMINA:
 A- 64

CONTINUA EN LAMINA A-63

CONTINUA EN LAMINA A-63

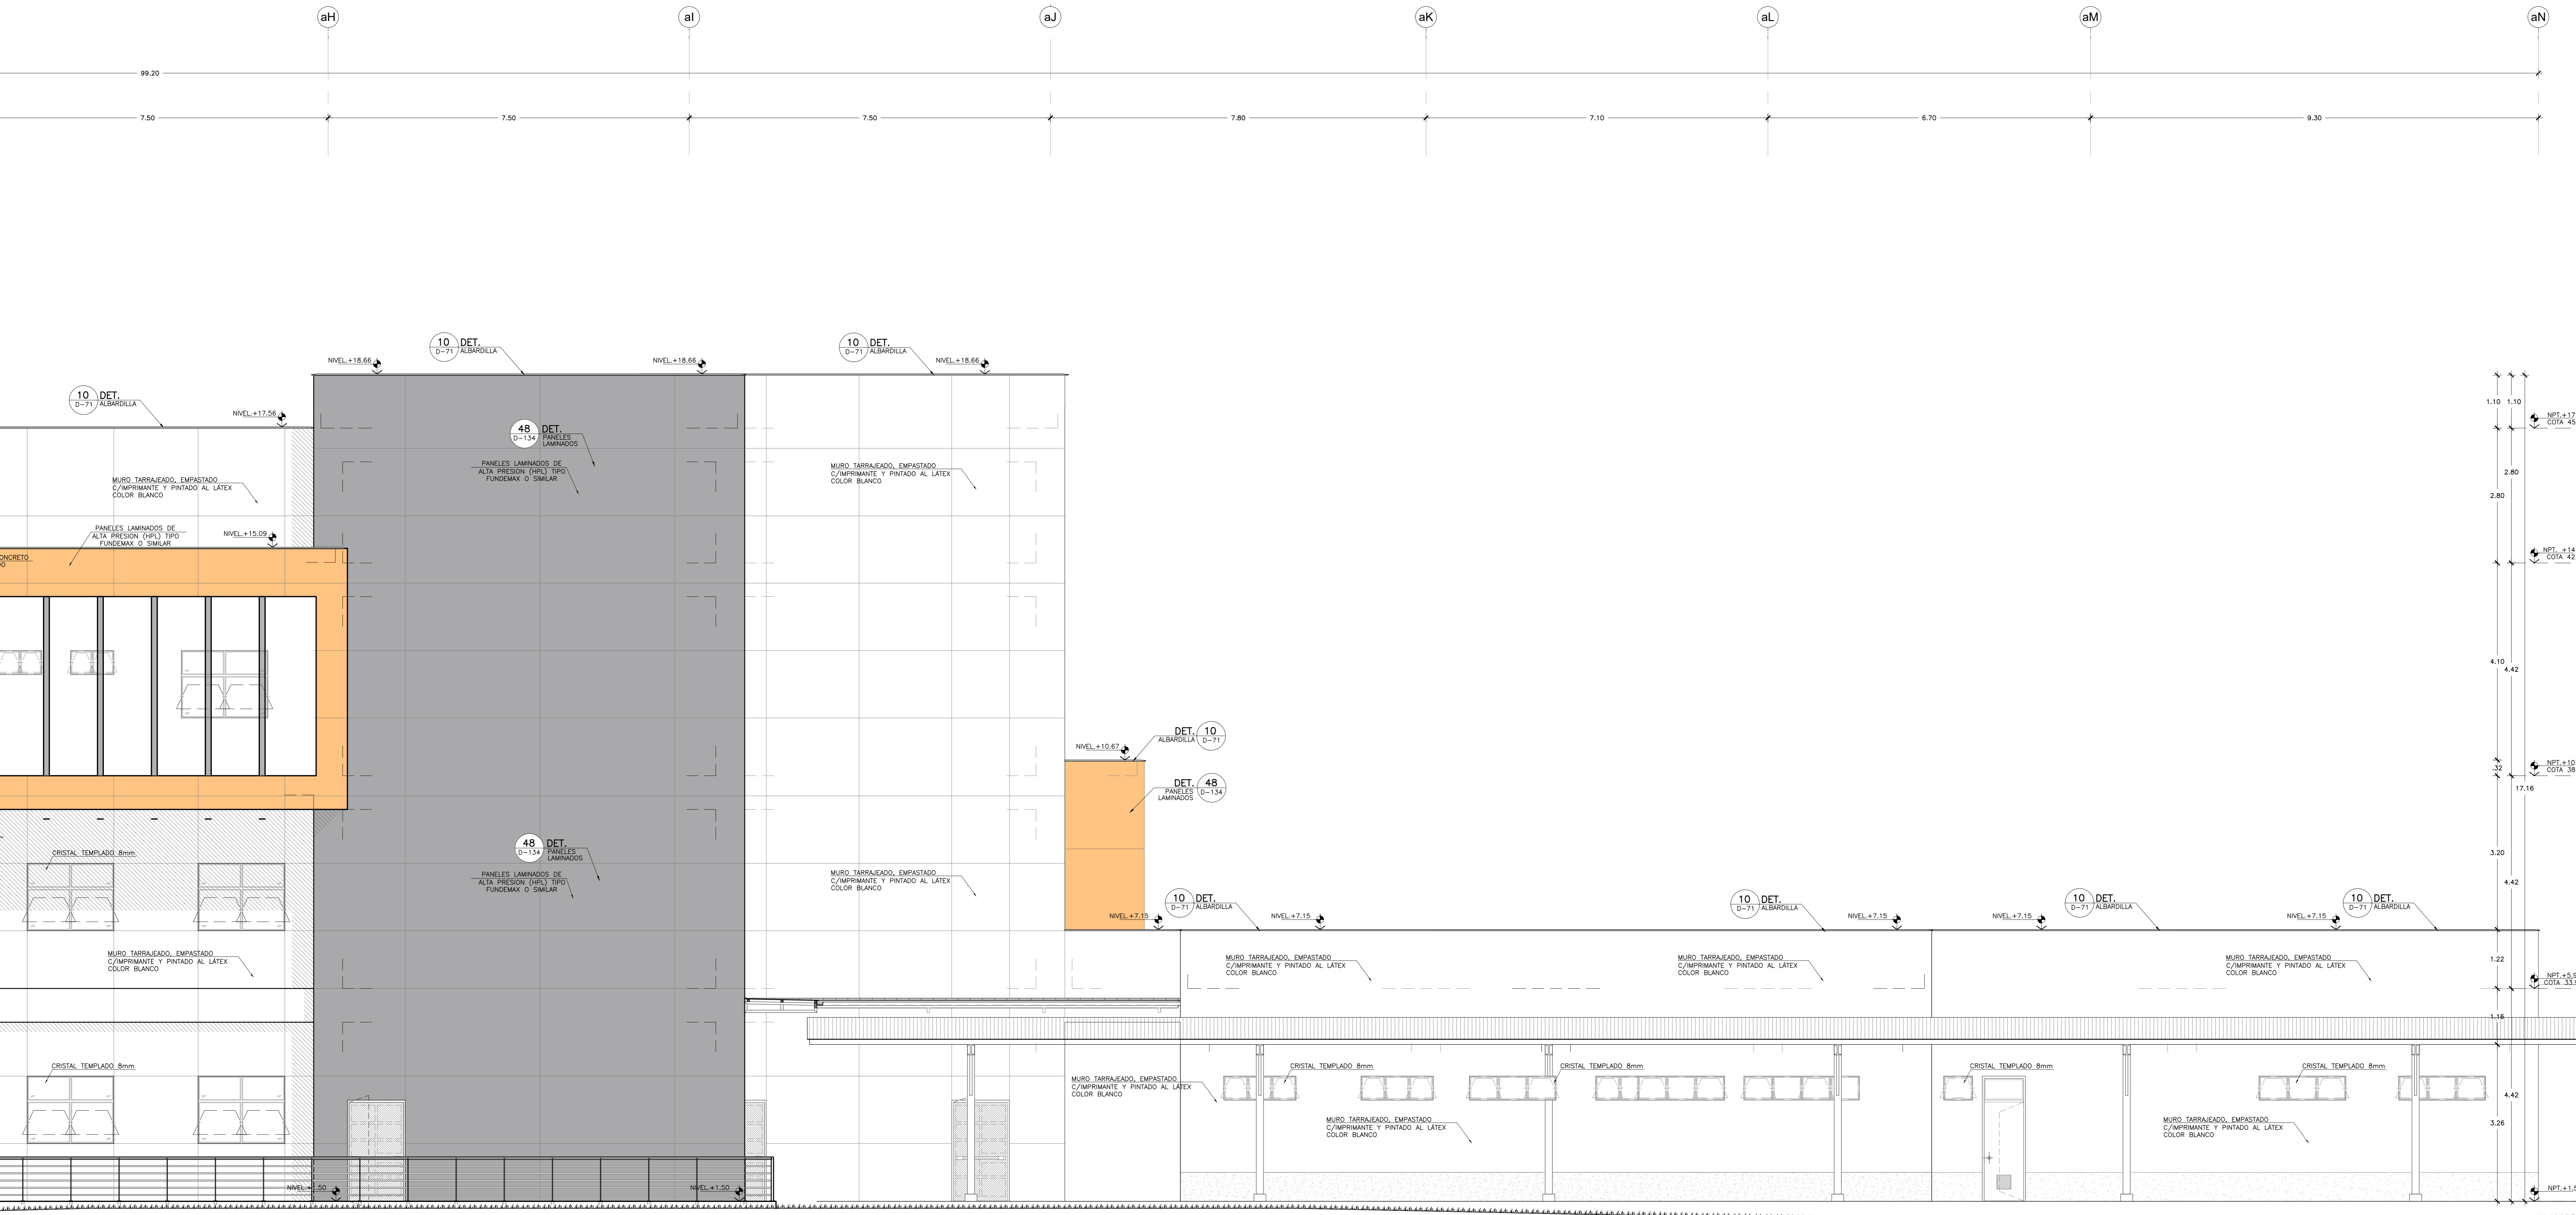

ELEVACION 4
 SECTOR B
 Esc. 1:50

LEYENDA

TIPO	SIMBOLOGIA	DESCRIPCION
INDICADOR DE DETALLES	DETALLE NOMBRE (LAM)	DETALLE = DETALLE NOMBRE-NUMERO DE DETALLE N° = NUMERO DE DETALLE LAM = NUMERO DE LAMINA
EJES	aA	N° = NUMERO DE EJE
CAMBIO DE PISO	↕	INDICA CAMBIO DE PISO
NIVELES	N, Y	N = NIVEL Y = COTA ALTIMETRICA (en msnm)

- NOTAS TÉCNICAS:**
- EL NIVEL 8.00 CORRESPONDE AL NIVEL = 26.00 DEL PLANO TOPOGRAFICO.
 - VER UBICACION DE ESCALERAS EN LOS SECTORES CORRESPONDIENTES (LAMAS A-04 AL A-11).
 - TODAS LAS MEDIDAS, ANGULOS Y NIVELES SERAN VERIFICADOS EN OBRA Y/O CONSULTADOS AL ESPECIALISTA.
 - EL INICIO DE TRABAJO DE PORCELANATO PROPUUESTO EN PLANOS, SERA VERIFICADO EN OBRA SEGUN CRITERIO DEL RESPONSABLE PARA CUALQUIER INTERCAMBIO OTRAS ACTIVIDADES SIMULTANEAMENTE.