


OBSERVACIONES:

FIRMA JEFE DE PROYECTO:

FIRMA DE PROYECTISTA:

FIRMA DE SUPERVISOR:

PLANO CLAVE:

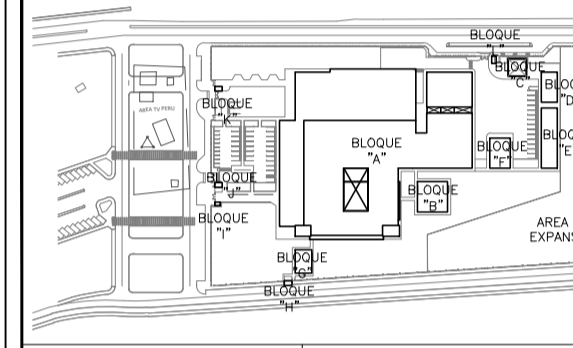

BLOQUE / NIVEL	U.P.S.S. / U.P.S.
BLOQUE A / 1ER PISO	<ul style="list-style-type: none"> CONSULETA EXTERNA FRANJA DE CUBIERTA INDICADOR POR IMAGENES INFORMACION INFORMACION PATOLOGICA INFORMACION CASA MEDICINA COMUNICACION DE EMERGENCIAS TRANSPORTE
BLOQUE A / 2DO PISO	<ul style="list-style-type: none"> CONSULETA EXTERNA ADMINISTRACION CENTRO DE INFORMACION CENTRO QUIRURGICO CENTRO DE REANIMACION Y BIVIVO DE EMERGENCIAS SALA DE USOS MULTIPLES HOSPITALIZACION RESIDENCIA DE PERSONAL
BLOQUE B / 1ER PISO	<ul style="list-style-type: none"> LAVANDERIA PETIOLERO/USP
BLOQUE C	<ul style="list-style-type: none"> SALAS AMBULATORIAS
BLOQUE D	<ul style="list-style-type: none"> TALLERES
BLOQUE E	<ul style="list-style-type: none"> ALMACENES
BLOQUE F	<ul style="list-style-type: none"> MODELO OPERACION TBC
BLOQUE G	<ul style="list-style-type: none"> GUARDIANA
BLOQUE H	<ul style="list-style-type: none"> CTO INGRESO SERVIDO DE TELECOM.
BLOQUE I	<ul style="list-style-type: none"> GUARDIANA
BLOQUE J	<ul style="list-style-type: none"> GUARDIANA
BLOQUE K	<ul style="list-style-type: none"> GUARDIANA
BLOQUE L	<ul style="list-style-type: none"> GUARDIANA

PROYECTO:

ELABORACION DEL EXPEDIENTE TECNICO, EQUIPAMIENTO Y CONTINGENCIA DEL PROYECTO "RECONSTRUCCION DEL HOSPITAL SAUL GARRIDO ROSILLO II-1, DISTRITO DE TUMBES, PROVINCIA DE TUMBES, DEPARTAMENTO DE TUMBES"

UBICACION:
 Distrito: TUMBES Provincia: TUMBES Departamento: TUMBES

ESPECIALIDAD:
ARQUITECTURA

PLANO:
DETALLE DE ACABADOS

ELABORADO POR:
CONSORCIO CONSULTOR SAUL GARRIDO
 RUC 20607759538


PROFESIONAL RESPONSABLE:
 ARQ. PATRICIA M. BARRIENTOS MELENDEZ CAP 3596
 ARQ. NEYMER A. SANCHEZ RODRIGUEZ CAP 14752

CAD: ARCHIVO:
 ARCHIVO


FECHA: ESCALA:
 ABRIL 2022 1/25

LAMINA:

D-01

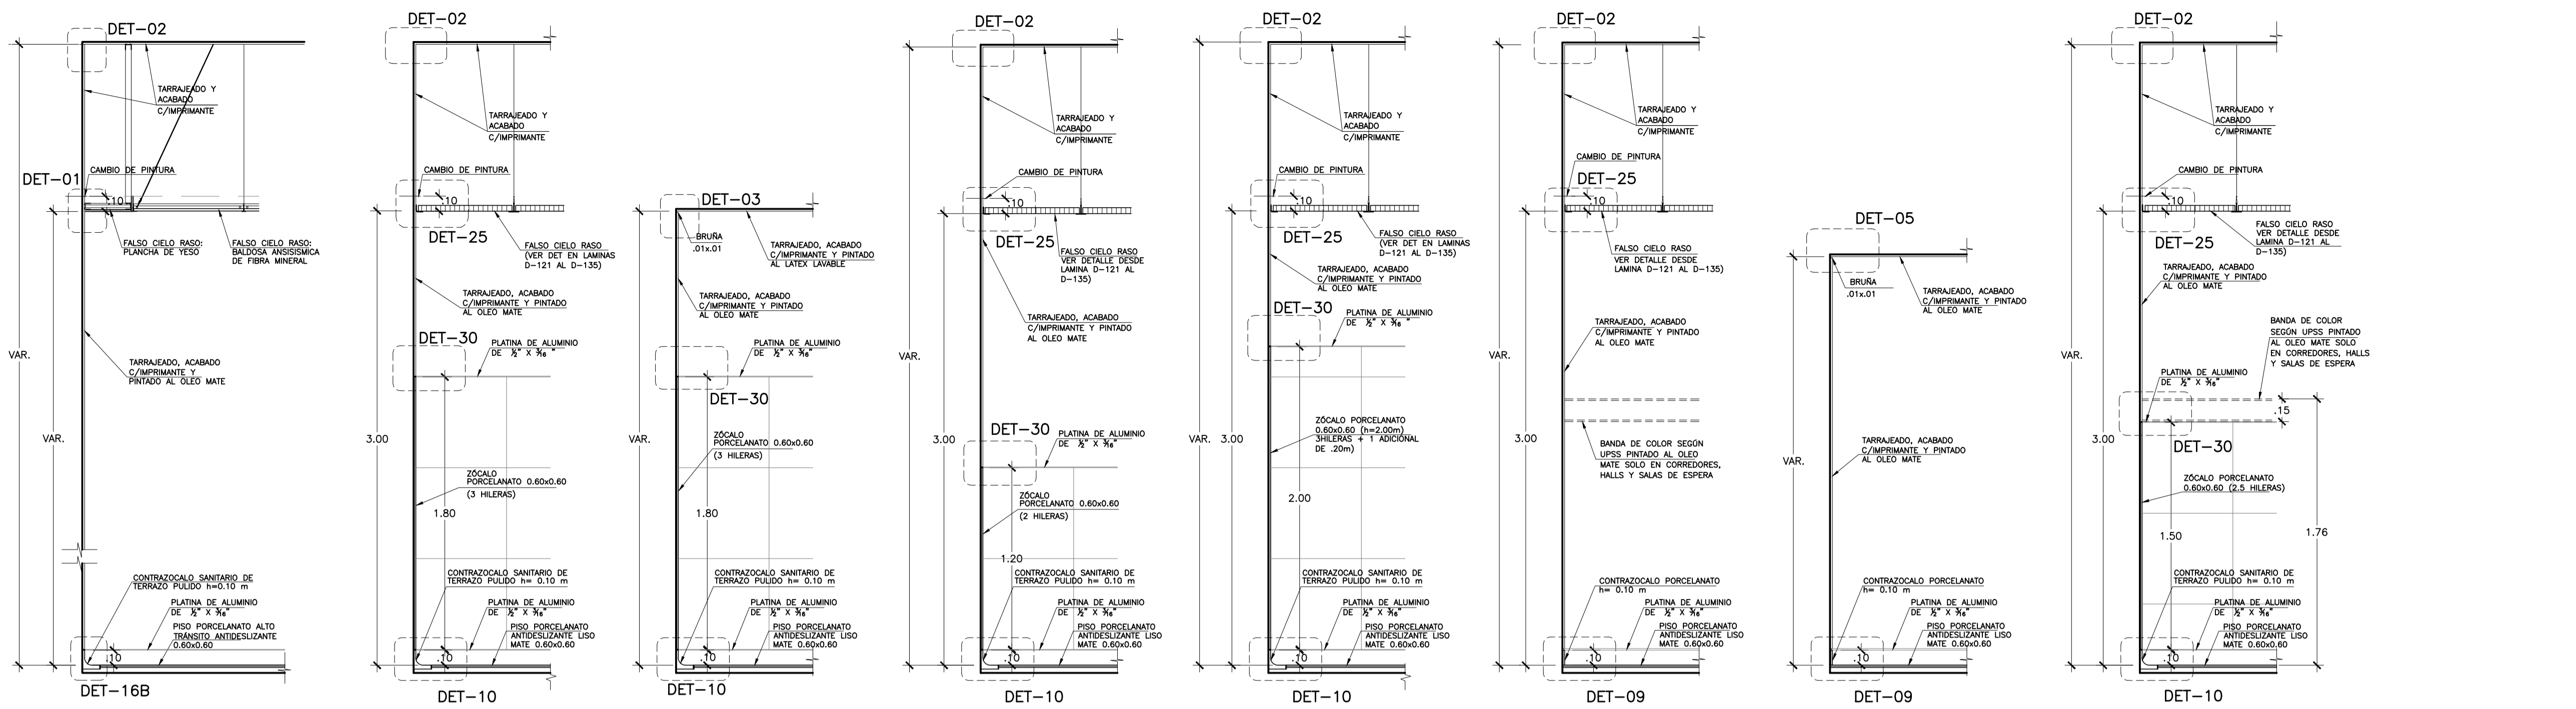

- AP-01** ESC. 1/25 HALL DE INGRESO
- AP-02 / AP-02A** ESC. 1/25
 - AP-02
 - SS.HH. DE PERSONAL SIN DUCHA
 - SS.HH. PARA PUBLICO Y VISITANTES
 - SS.HH. DE PACIENTES SIN DUCHA
 - CUARTOS SEPTICOS
 - DEPOSITOS DE ROPA SUCIA
 - ALMACEN DE ROPA LIMPIA
 - TRABAJO SUCIO
 - LABORATORIOS
 - ALMACEN DE EQUIPOS Y MATERIALES
 - LAVADO Y DESINFECCION
 - AP-02A, CON FCR DE SISTEMA DE TABIQUERIA SECA
 - PLANCHA DE YESO REGULAR e=1/2"
 - SH/VESTIDORES DE PERSONAL
 - SS.HH. DE PACIENTES C/DUCHA
 - SS.HH. DE HOSPITALIZACION C/DUCHA
- AP-03** ESC. 1/25
 - SS.HH. CON DUCHA Y VESTIDORES DE PERSONAL DE SERVICIOS GENERALES
 - COCINA
 - LAVANDERIA
 - ALMACEN INTERMEDIO DE RESIDUOS SOLIDOS
 - TRATAMIENTO DE RESIDUOS SOLIDOS
 - CADENA DE FRIO
- AP-04/04A** ESC. 1/25
 - SS.HH. SIN DUCHA
 - PRELAVADO
 - TOMA DE MUESTRAS
 - DEPOSITO DE SUM
 - *AP-04A: C/FCR SISTEMA TABIQUERIA SECA
- AP-05** ESC. 1/25 CUARTOS SEPTICOS ALMACEN INTERMEDIO DE RESIDUOS
- AP-06** ESC. 1/25
 - OFICINAS
 - COORDINACION DE ENFERMERAS
 - JEFATURAS
 - ADMISSION CAJAS
 - ESTAR DE PERSONAL
 - LIPS CASA MATERNA
- AP-07** ESC. 1/25 ALMACEN DE EQUIPOS PARA DESASTRE CUARTO DE HERRAMIENTAS CONTROL T.E.
- AP-08/08A** ESC. 1/25
 - CORREDORES
 - ESTACION DE ENFERMERAS
 - TRABAJO LIMPIO
 - SALA DE IMPRESION
 - RECEPCION DE UNIDADES DE SANGRE
 - ALMACEN DE UISS
 - ESPERA DE HOSPITALIZACION
 - TOPICOS DE HOSPITALIZACION
 - TOPICOS DE EMERGENCIA
 - DOSES UNITARIA
 - COMEDOR
 - REPOSTERO
 - PREVENCIÓN Y CONTROL TBC
 - SALA DE TARGA
 - SALA DE OBSERVACION
 - SALA DE ESPERA TBC
 - SALA DE MONITOREO FETAL

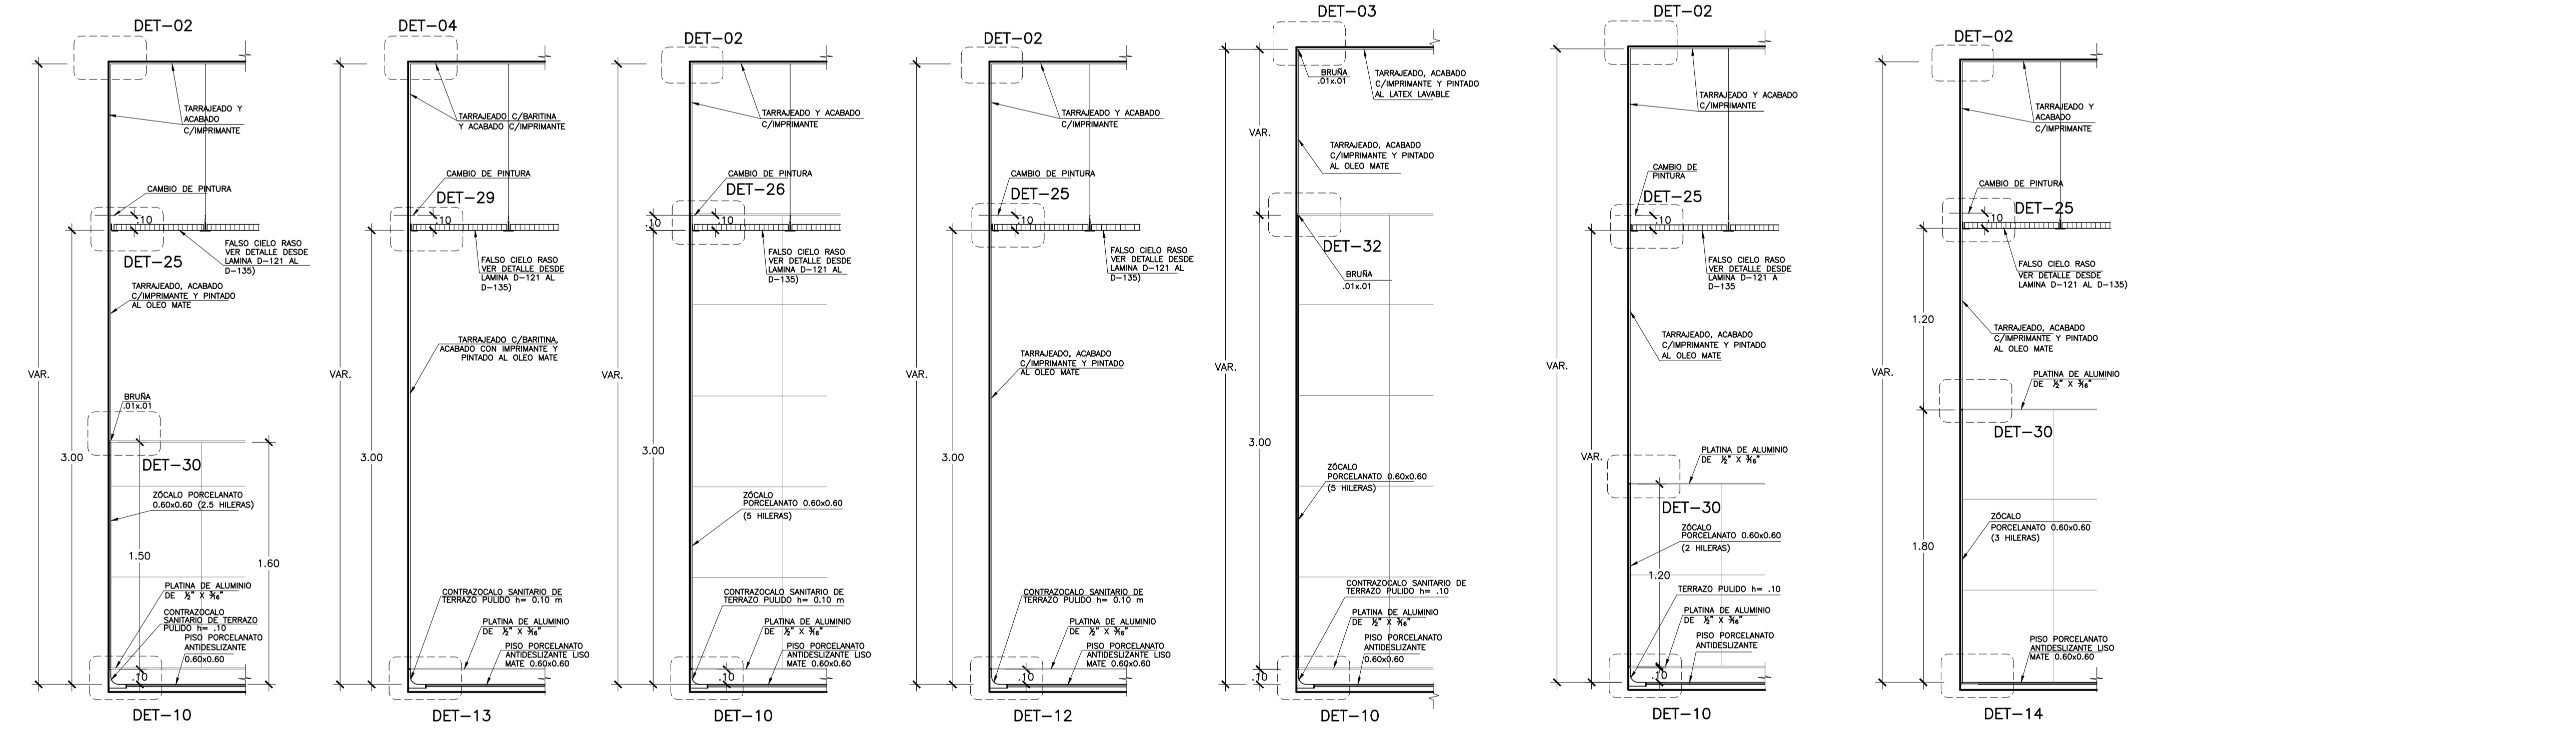

- AP-09** ESC. 1/25 CUARTOS DE LIMPIEZA
- AP-10** ESC. 1/25 SALA DE RADIOLOGIA
- AP-12** ESC. 1/25
 - CEYE (ZONA AZUL)
 - ALMACEN MATERIAL ESTERIL
 - ESTERILIZACION EN ALTA TEMPERATURA
 - PREPARACION Y EMPAQUE
 - CAMARA DE CONSERVACION DE CADAVERES
 - PREPARACION DE CADAVERES
- AP-13** ESC. 1/25
 - CIRCULACION PUBLICA
 - ALMACEN DE MEDICAMENTOS
 - ALMACEN DE INSUMOS
 - DISPENSACION Y EXPENDIO
 - CAMARA DE FARMACIA
 - COMANDO
- AP-15** ESC. 1/25 RECEPCION PESADO LAVADO DE COCHES CAMARAS FRIAS
- AP-16 / AP-16A** ESC. 1/25
 - SS.HH. SIN DUCHA EN CASETAS
 - *AP-16A SIN FALSO CIELO RASO
- AP-17** ESC. 1/25
 - COMEDOR/ COCINA EN UPS RESIDENCIA MEDICA

NOTAS TÉCNICAS:

- EL NIVEL ±0.00 CORRESPONDE AL NIVEL = 28.00 DEL PLANO TOPOGRAFICO.
- TODAS LAS MEDIDAS, ANGULOS Y NIVELES SERAN VERIFICADOS EN OBRA Y/O CONSULTADOS AL ESPECIALISTA
- EL TIPO DE FCR, SEA BALDOSA O SISTEMA DE TABIQUERIA SECA, SERA CORROBORADO POR AMBIENTE EN LOS PLANOS DE FCR D-77 AL D-84
- PARA DESCRIPCIONES DE MATERIALES CONSULTAR ESPECIFICACIONES TECNICAS DE ARQUITECTURA.
- EN TODOS LOS CASOS DONDE SE COLOQUEN IMPRIMANTES IRAN 2 MANOS.
- EN TODOS LOS CASOS DONDE SE COLOQUE PINTURA YA SEA OLEO MATE O LATEX LAVABLE IRAN 2 MANOS DE PINTURA.