


OBSERVACIONES:

FIRMA JEFE DE PROYECTO:

FIRMA DE PROYECTISTA:

FIRMA DE SUPERVISOR:

PLANO CLAVE:

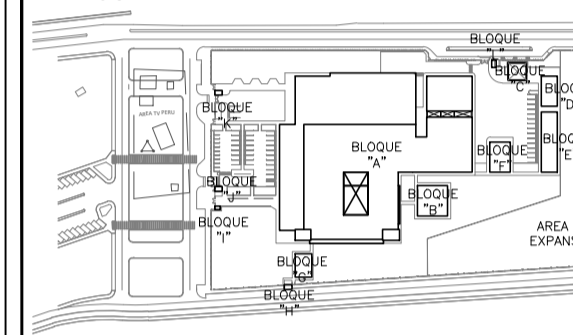

BLOQUE / NIVEL U.P.S.S. / U.P.S.

BLOQUE A/ 1ER PISO	<ul style="list-style-type: none"> COSECHA EXTERNA PLANTAS CUBIERTAS FRANJA INDICADOR POR IMAGENES INDICACION INDICACION PATOLOGICA INDICACION CASA MEDICINA INDICACION DE ASISTENTE INDICACION TRANSPORTE
BLOQUE A/ 2DO PISO	<ul style="list-style-type: none"> COSECHA EXTERNA ADMINISTRACION SECCION DE LA INFORMACION CENTRO DE ESTUDIOS CENTRO DE INVESTIGACION CENTRO DE INVESTIGACION Y BANCO DE BIENES SALA DE USOS MULTIPLES HOSPITALIZACION RESIDENCIA DE PERSONAL
BLOQUE B	-LABORATORIO
BLOQUE C	-PETROLOGIA/USP
BLOQUE D	-SALA DE AMBULANCIA
BLOQUE E	-TALLERES
BLOQUE F	-ALMACENES
BLOQUE G	-Módulo de atención de triaje
BLOQUE H	-GUARDIANA
BLOQUE I	-CCTO INGRESO SERVIDO DE TELECOM.
BLOQUE J	-GUARDIANA
BLOQUE K	-GUARDIANA
BLOQUE L	-GUARDIANA

PROYECTO:

ELABORACION DEL EXPEDIENTE TECNICO, EQUIPAMIENTO Y CONTINGENCIA DEL PROYECTO "RECONSTRUCCION DEL HOSPITAL SAUL GARRIDO ROSILLO II-1, DISTRITO DE TUMBES, PROVINCIA DE TUMBES, DEPARTAMENTO DE TUMBES"

UBICACION:

Districto: TUMBES Provincia: TUMBES Departamento: TUMBES

ESPECIALIDAD:

ARQUITECTURA

PLANO:

DETALLE DE ACABADOS

ELABORADO POR:

CONSORCIO CONSULTOR SAUL GARRIDO RUC 20607759538

PROFESIONAL RESPONSABLE:

ARQ. PATRICIA M. BARRIENTOS MELENDEZ CAP 3596
ARQ. NEYMER A. SANCHEZ RODRIGUEZ CAP 14752

CAD:


ARCHIVO: ARCHIVO

FECHA:

ABRIL 2022 ESCALA: 1/25

LAMINA:

D-02

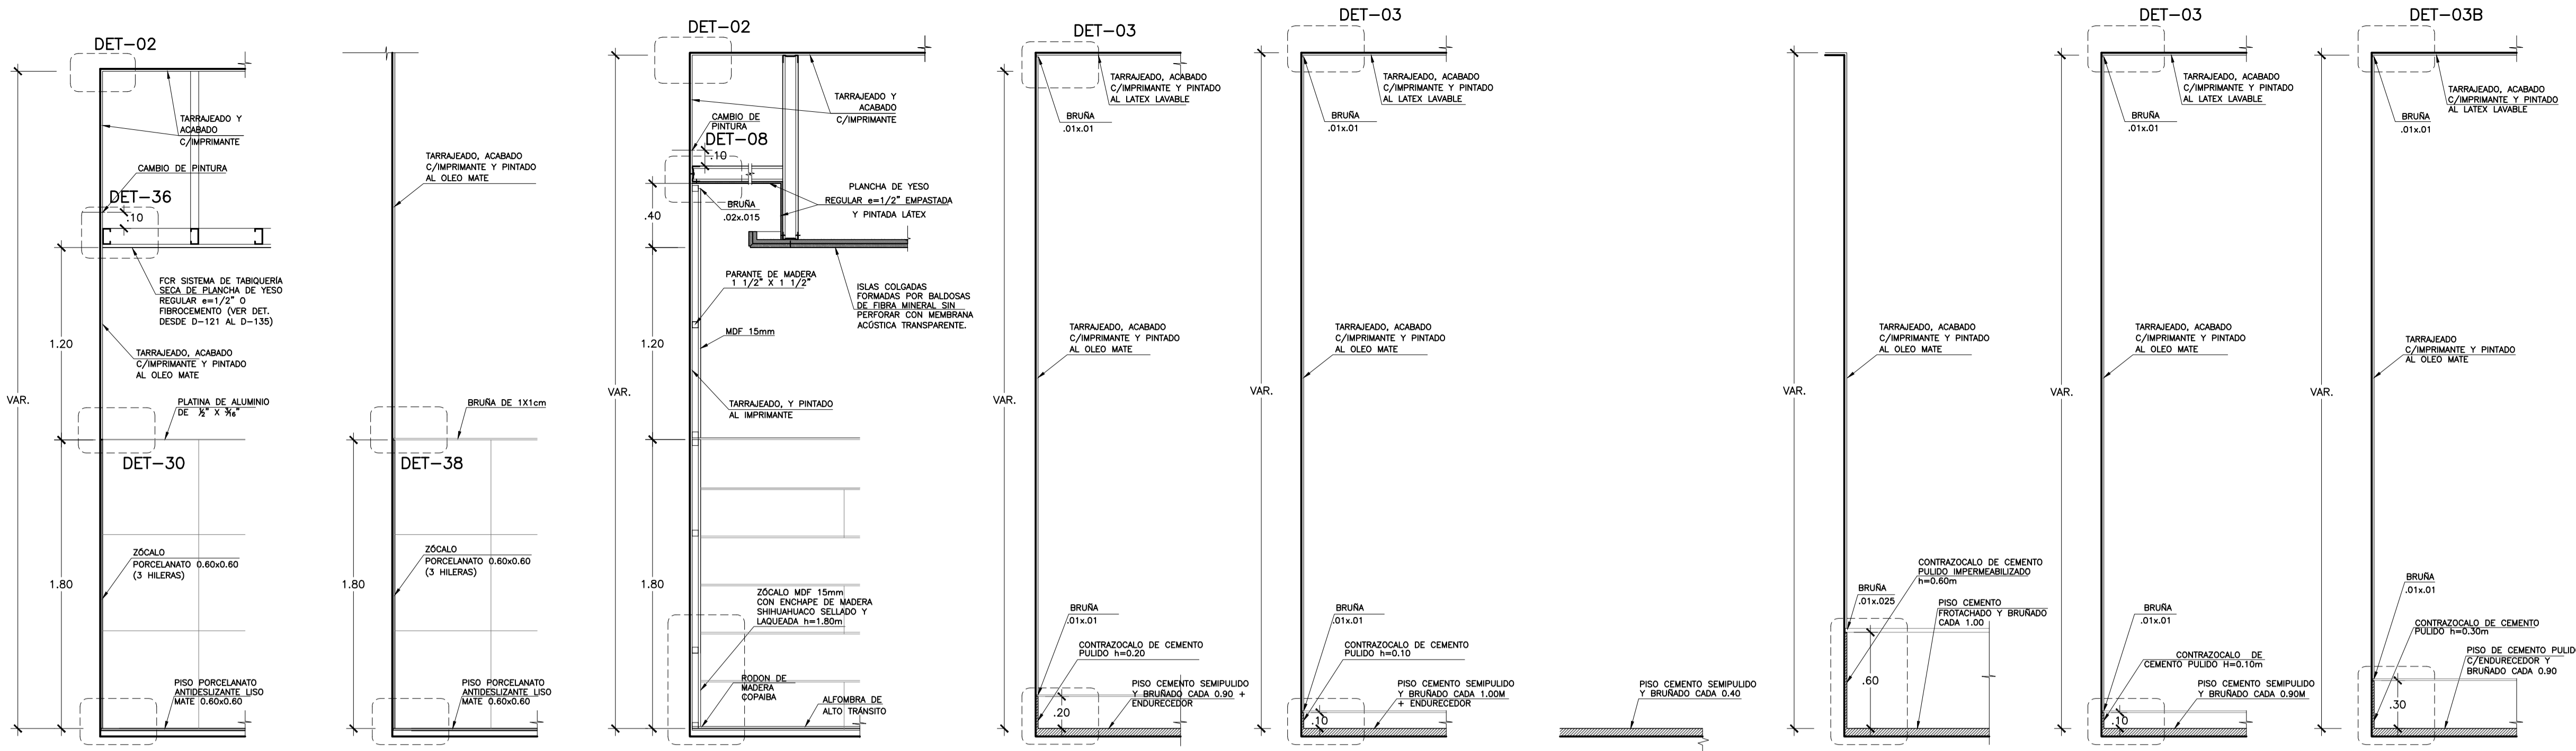

AP-17A ESC. 1/25
COMEDOR/ COCINA EN UPS CASA MATERNA, ***
S.S.HH. CON DUCHA DE: **
-UPS RESIDENCIA MEDICA
-UPS CASA MATERNA
*CON FOR SISTEMA DE TABIQUERIA SECA DE PLANCHA DE YESO REGULAR e=1/2".
**FIBROCEMENTO (AMBIENTES CON DUCHAS)

AP-21 ESC. 1/25
PATIO/LAVANDERIA EN UPS CASA MATERNA

AAT-01 ESC. 1/25
SALA DE USOS MULTIPLES

ACSP-01 ESC. 1/25
SALA DE MAQUINAS DE ASCENSORES
UPS ALMACENES


ACSP-02 ESC. 1/25
CUARTO TECNICO
SALA DE TELECOMUNICACIONES
CUARTO DE INSTALACIONES
SALA DE ACCELEROGRAFO
CUARTO INGRESO SERVICIO DE TELECOM.
CORREDOR EXTERIOR

ACSP-04 ESC. 1/25
PETROLEO
GLP

ACSP-05 ESC. 1/25
CIRCULACION EXTERIOR

ACSP-06 ESC. 1/25
ESCALERAS

ACP-01/ACP-01A ESC. 1/25
TALLERES
SALA DE EQUIPOS
SALA DE CALDEROS
SUBESTACION ELECTRICA
CENTRAL DE OXIGENO
CENTRAL DE AIRE COMPRIMIDO MEDICINAL
CENTRAL DE VACIO
TABLERO GENERAL

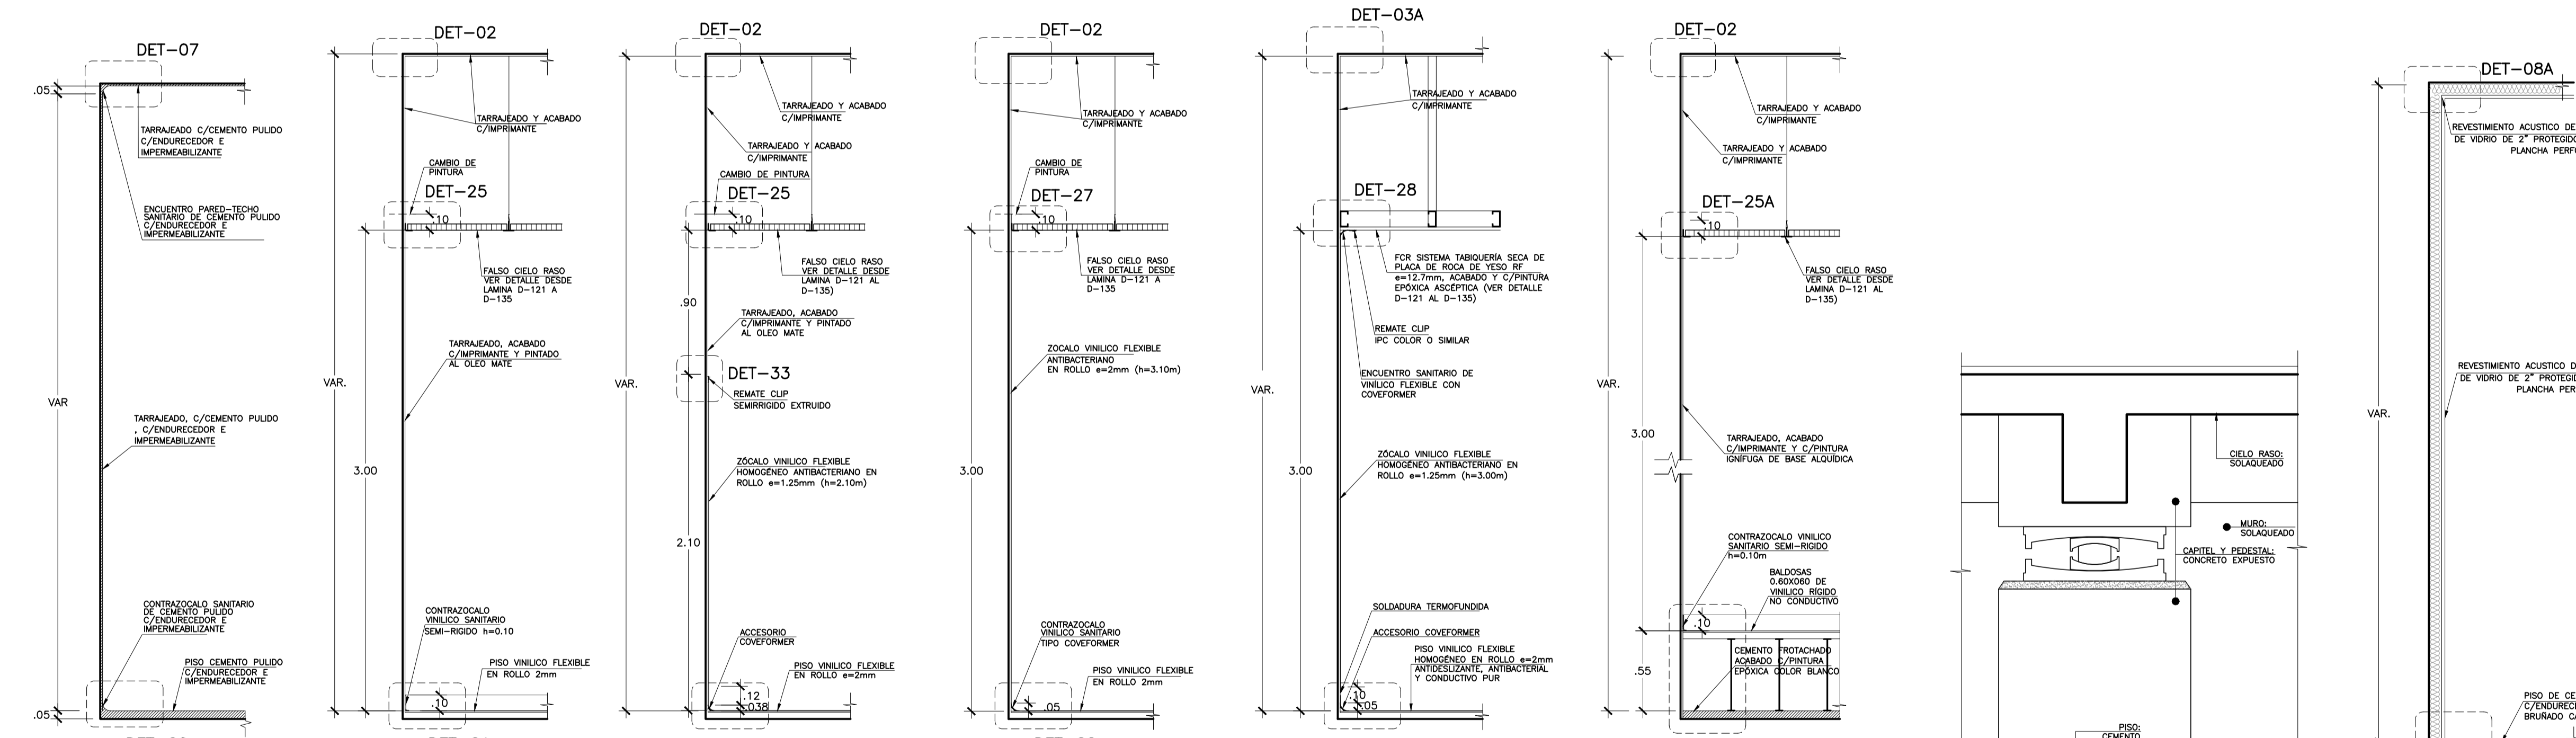

ACP-03 ESC. 1/25
CISTERNAS

AVF-01 ESC. 1/25
GIMNASIO
CONSULTORIOS
SALA DE FISIOTERAPIA
TRIAGE
SALA DE LECTURA
SALA DE PSICOPROFILAXIS
SALA DE ESTIMULACION TEMPRANA
ATENCIÓN INTEG. DE ADULTO MAYOR/ CONSEJERIA Y PREVENCIÓN DE ENFERM. NO TRANSMISIBLES/
CONSEJERIA Y PREVENCIÓN DEL CANCER
CONTROL PRENATAL/ PLANIFICACION FAMILIAR
ATENCIÓN INTEG. Y CONSEJERIA DEL ADOLESCENTE
LACTARIO
SALA DE ECOGRAFIA

AVF-02/AVF-02a ESC. 1/25
SALAS DE HOSPITALIZACION
SALA DE DILATACION
SALA DE PUERPERIO INMEDIATO
SALA DE MONITOREO GESTANTE CON COMPLICACIONES
SALA DE MONITOREO FETAL
UVI
ATENCIÓN A RECEN NACIDO

AVF-03 ESC. 1/25
SALA DE INDUCCION ANESTESICA
SALA DE RECUPERACION POST-ANESTESICA
CORREDOR RIGIDO
RAYOS X PORTATIL
TRANSFER
LAVADO DE MANOS

AVFC-01 ESC. 1/25
SALAS DE OPERACIONES
SALAS DE PARTO

AVRNC-01 ESC. 1/25
CENTRO DE DATOS

ACF-01 ESC. 1/25
PISO TECNICO

LFV-01 ESC. 1/25
GRUPO ELECTROGENO

NOTAS TÉCNICAS:

- EL NIVEL ±0.00 CORRESPONDE AL NIVEL = 28.00 DEL PLANO TOPOGRAFICO.
- TODAS LAS MEDIDAS, ANGULOS Y NIVELES SERAN VERIFICADOS EN OBRA Y/O CONSULTADOS AL ESPECIALISTA
- EL TIPO DE FOR, SEA BALDOSA O SISTEMA DE TABIQUERIA SECA, SERA CORROBORADO POR AMBIENTE EN LOS PLANOS DE FOR D-77 AL D-84.
- PARA DESCRIPCIONES DE MATERIALES CONSULTAR ESPECIFICACIONES TECNICAS DE ARQUITECTURA.
- EN TODOS LOS CASOS DONDE SE COLOQUEN IMPRIMANTES IRAN 2 MANOS.
- EN TODOS LOS CASOS DONDE SE COLOQUE PINTURA YA SEA OLEO MATE O LATEX LAVABLE IRAN 2 MANOS DE PINTURA.