


OBSERVACIONES:

FIRMA JEFE DE PROYECTO:

FIRMA DE PROYECTISTA:

FIRMA DE SUPERVISOR:

PLANO CLAVE:

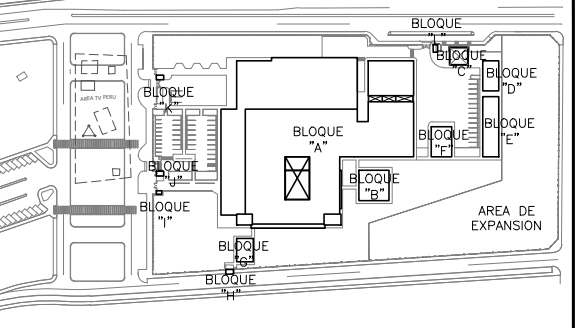

BLOQUE / NIVEL	U.P.S.S. / U.P.S.
BLOQUE A/ 1ER PISO	<ul style="list-style-type: none"> CONSULTA EXTERNA PLAZA DE ESTACIONAMIENTO LABORATORIO INFORMACION RECEPCION RECEPCION PATOLOGICA RECEPCION RECEPCION DE PACIENTES RECEPCION DE PACIENTES RECEPCION RECEPCION
BLOQUE A/ 2DO PISO	<ul style="list-style-type: none"> CONSULTA EXTERNA ADMINISTRACION RECEPCION DE LA INFORMACION RECEPCION DE LA INFORMACION RECEPCION DE LA INFORMACION RECEPCION DE LA INFORMACION RECEPCION DE LA INFORMACION RECEPCION DE LA INFORMACION RECEPCION DE LA INFORMACION RECEPCION DE LA INFORMACION
BLOQUE A/ 3ER PISO	<ul style="list-style-type: none"> HOSPITALIZACION RESIDENCIA DE PERSONAL
BLOQUE B	<ul style="list-style-type: none"> LAVANDERIA
BLOQUE C	<ul style="list-style-type: none"> PETROLOGIA
BLOQUE D	<ul style="list-style-type: none"> SALUD AMBIENTAL
BLOQUE E	<ul style="list-style-type: none"> TALLERES
BLOQUE F	<ul style="list-style-type: none"> ALMACENES
BLOQUE G	<ul style="list-style-type: none"> MODELO OPERACIONAL TIC
BLOQUE H	<ul style="list-style-type: none"> GUARDIANA
BLOQUE I	<ul style="list-style-type: none"> CIPO INGRESO SERVIDOR DE TELECOM.
BLOQUE J	<ul style="list-style-type: none"> GUARDIANA
BLOQUE K	<ul style="list-style-type: none"> GUARDIANA
BLOQUE L	<ul style="list-style-type: none"> GUARDIANA

PROYECTO:

ELABORACION DEL EXPEDIENTE TECNICO, EQUIPAMIENTO Y CONTINGENCIA DEL PROYECTO "RECONSTRUCCION DEL HOSPITAL SAUL GARRIDO ROSILLO II-1, DISTRITO DE TUMBES, PROVINCIA DE TUMBES, DEPARTAMENTO DE TUMBES"

UBICACION:

Districto: TUMBES Provincia: TUMBES Departamento: TUMBES

ESPECIALIDAD:

ARQUITECTURA

PLANO:

DETALLE DE ESCALERA PROTEGIDA N°1 CORTE 2-2

ELABORADO POR:

CONSORCIO CONSULTOR SAUL GARRIDO RUC 20607759538

PROFESIONAL RESPONSABLE:

ARQ. PATRICIA M. BARRIENTOS MELENDEZ CAP 3596
ARQ. NEYMER A. SANCHEZ RODRIGUEZ CAP 14752

CAD:


ARCHIVO: ARCHIVO

FECHA:

ABRIL 2022 ESCALA: 1/25

LAMINA:

D-08

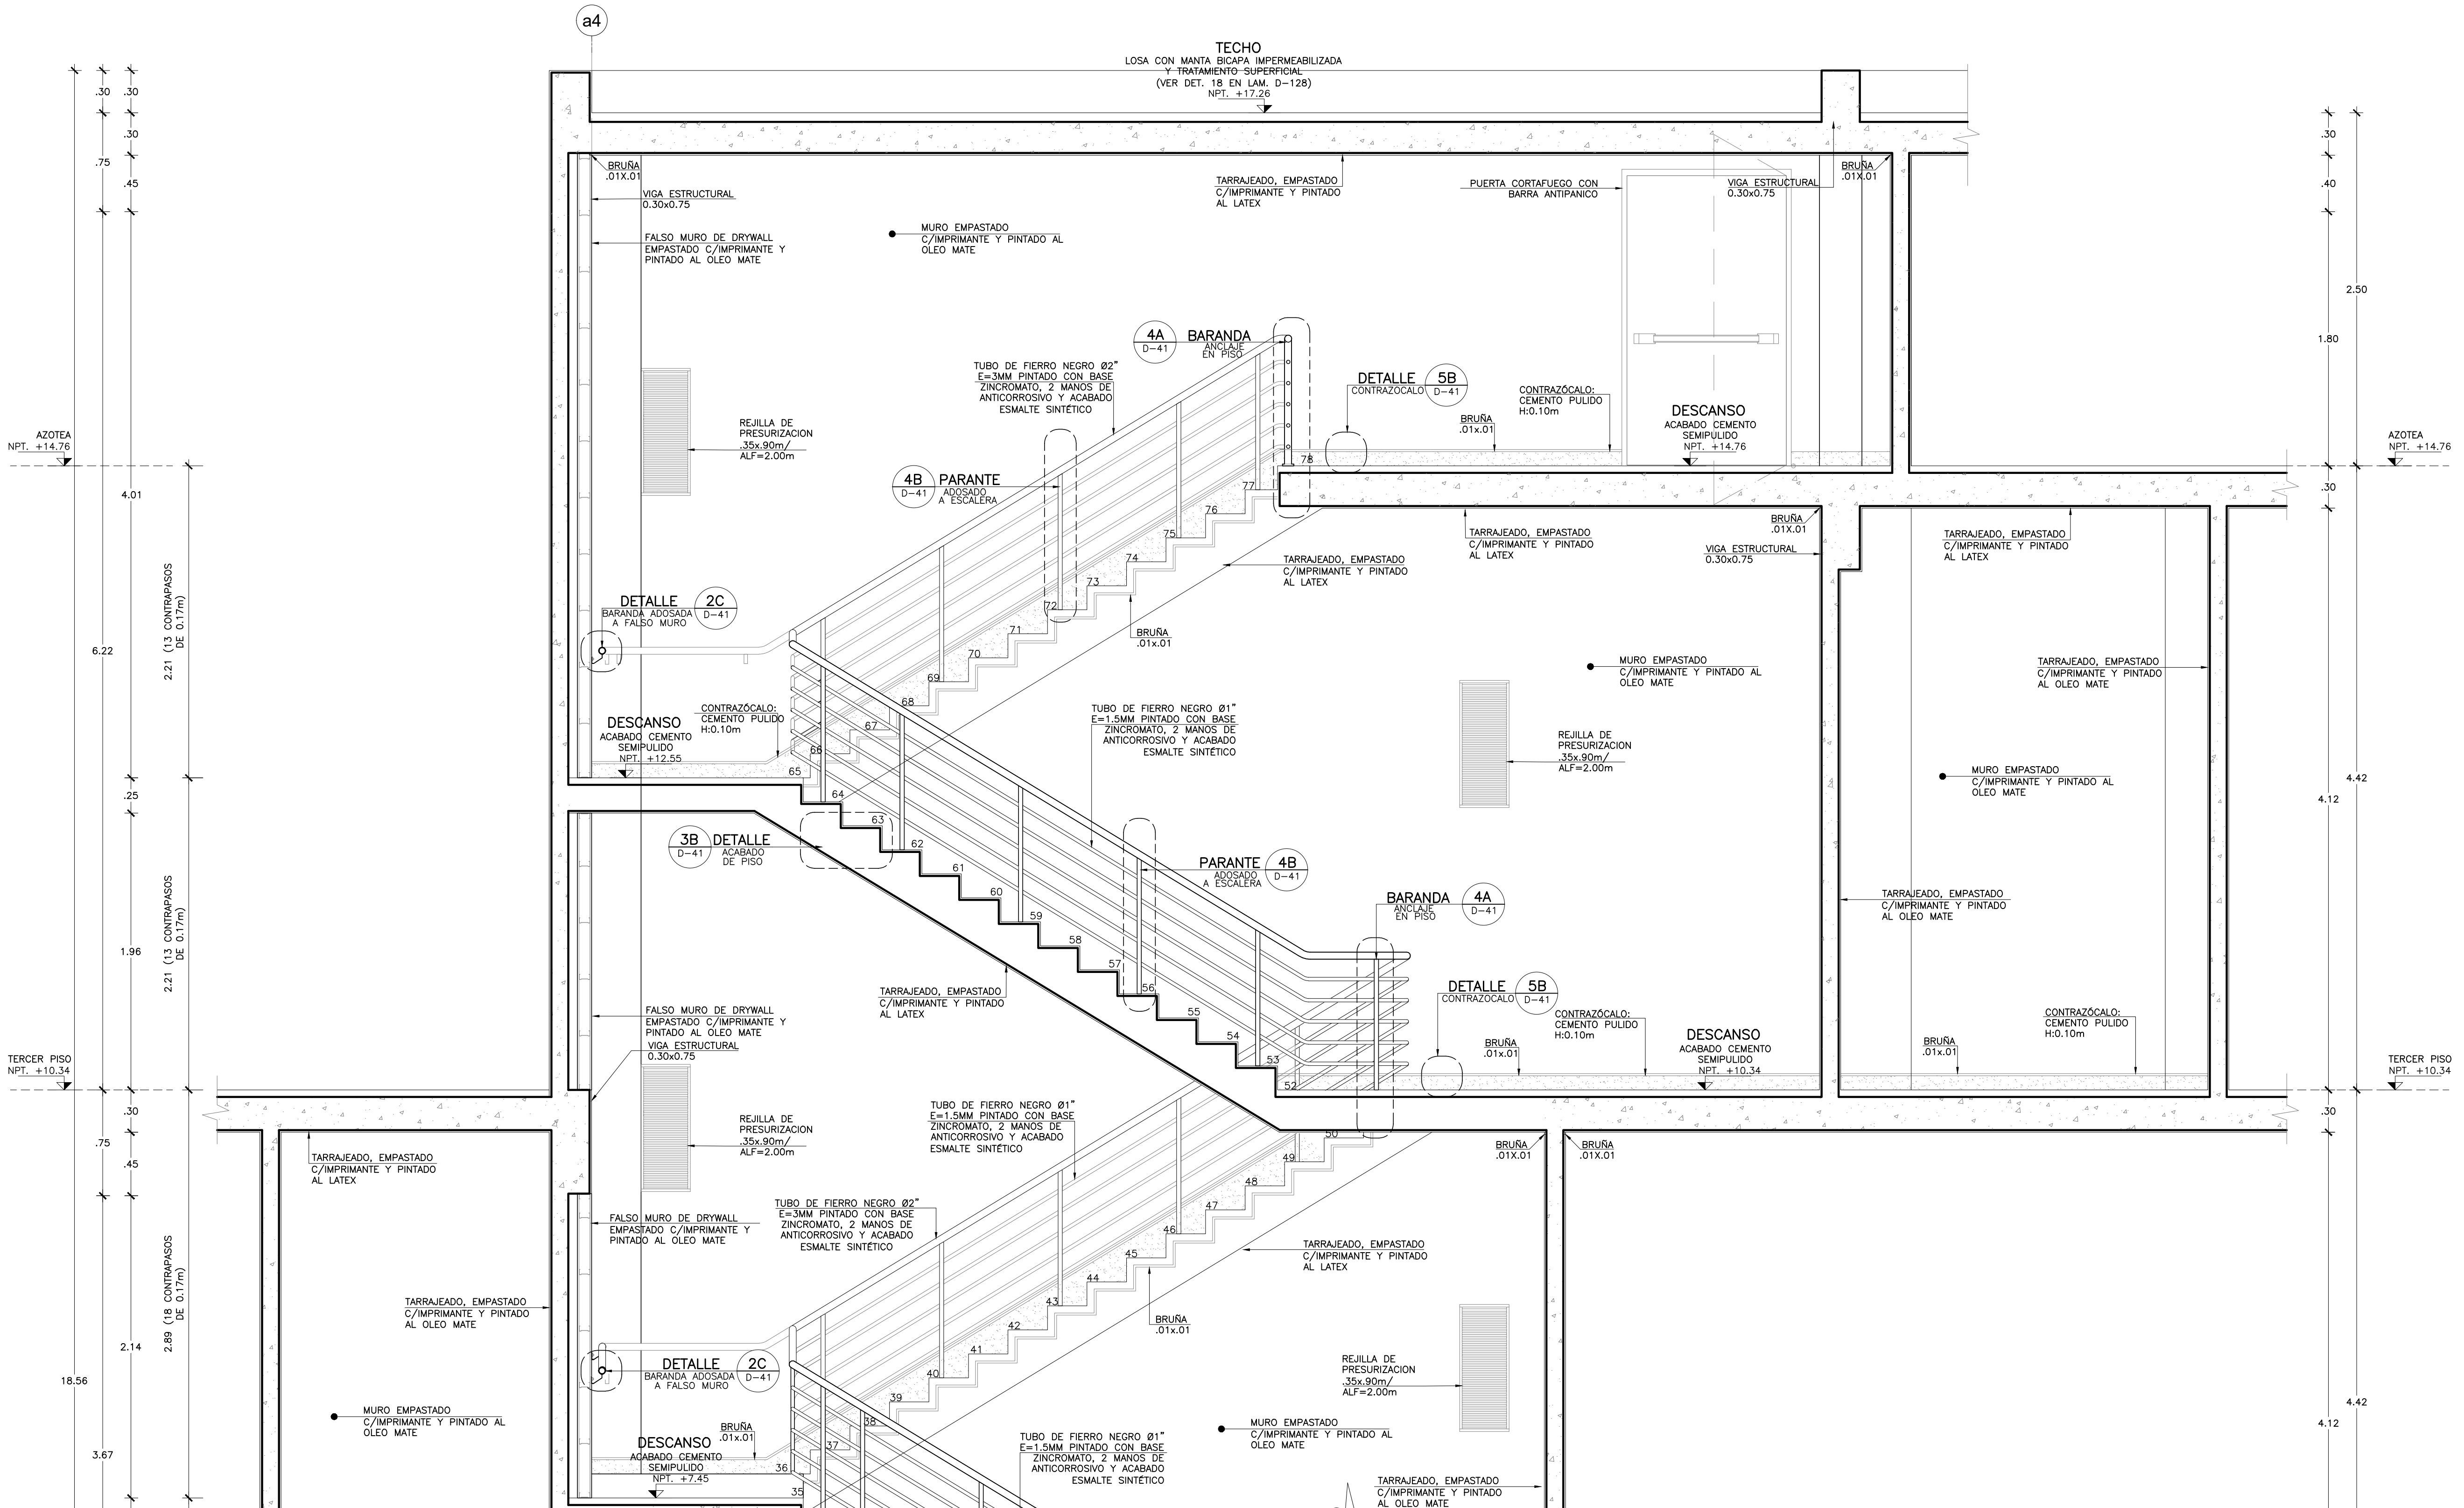

TIPO	SIMBOLOGIA	DESCRIPCION
CUADRO DE ACABADOS	A B C	A = SECTOR B = N° DE AMBIENTE C = TIPO DE ACABADO
CUADRO DE PUERTAS	E F G H	E = TIPO DE PUERTA F = ANCHO G = ALFISER H = ALTURA
VISOR DE CORTES	N°	N° = NUMERO DE CORTE
INDICADOR DE DETALLES	DETALLE N° LAM.	DETALLE = DETALLE NOMBRE-NUMERO DE DETALLE N° = NUMERO DE DETALLE LAM. = NUMERO DE LAMINA
EJES	aA	N° = NUMERO DE EJE
CAMBIO DE PISO	X	INDICA CAMBIO DE PISO
NIVELES	X Y	X = NIVEL Y = COTA ALTIMETRICA (msnm)

NOTAS TÉCNICAS:

- EL NIVEL ±0.00 CORRESPONDE AL NIVEL = 28.00 DEL PLANO TOPOGRAFICO.
- VER UBICACION DE ESCALERAS EN LOS SECTORES CORRESPONDIENTES (LAMINAS A-01 AL A-30)
- TODAS LAS MEDIDAS, ANGULOS Y NIVELES SERAN VERIFICADOS EN OBRA Y/O CONSULTADOS AL ESPECIALISTA.
- EL INICIO DE TRAZADO DE PORCELANATO PROPUESTO EN PLANOS, SERA VERIFICADO EN OBRA SEGUN CRITERIO DEL RESPONSABLE; PARA EVITAR INTERRUMPIR OTRAS ACTIVIDADES SIMULTANEAMENTE.

