


OBSERVACIONES:

FIRMA JEFE DE PROYECTO:

FIRMA DE PROYECTISTA:

FIRMA DE SUPERVISOR:

PLANO CLAVE:

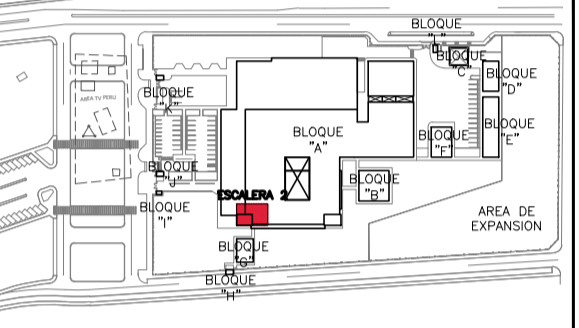

BLOQUE / NIVEL	U.P.S.S. / U.P.S.
BLOQUE A/ 1ER PISO	<ul style="list-style-type: none"> <li>CONSULTA EXTERNA</li> <li>FRANQUISA CLINICA</li> <li>INDICADOR POR INADENES</li> <li>LABORATORIO</li> <li>LABORATORIO PATOLOGIA</li> <li>LABORATORIO</li> <li>CASA MEDICINA</li> <li>LABORIO DE ASIST</li> <li>LABORIO DE ASIST</li> <li>TRANSFERTES</li> </ul>
BLOQUE A/ 2DO PISO	<ul style="list-style-type: none"> <li>CONSULTA EXTERNA</li> <li>ADMINISTRACION</li> <li>SECCION DE LA INFORMACION</li> <li>CENTRO ODONTOLÓGICO</li> <li>CENTRO QUIRURGICO</li> <li>CENTRO DE REANIMACION Y BRANCO DE EMERGENCIAS</li> <li>SALA DE USOS MULTIPLES</li> <li>HOSPITALIZACION</li> <li>RESERVA DE PERSONAL</li> </ul>
BLOQUE A/ 3ER PISO	<ul style="list-style-type: none"> <li>LABORATORIO</li> <li>PETROLOGIA/SLP</li> <li>SALUD AMBIENTAL</li> <li>TALLERES</li> <li>ALMACENES</li> <li>MODELO OPERACIONAL TIC</li> <li>GUARDIANA</li> <li>GUARDIANA</li> <li>GUARDIANA</li> <li>GUARDIANA</li> </ul>

PROYECTO: ELABORACION DEL EXPEDIENTE TECNICO, EQUIPAMIENTO Y CONTINGENCIA DEL PROYECTO "RECONSTRUCCION DEL HOSPITAL SAUL GARRIDO ROSILLO II-1, DISTRITO DE TUMBES, PROVINCIA DE TUMBES, DEPARTAMENTO DE TUMBES"

UBICACIÓN: Distrito: TUMBES Provincia: TUMBES Departamento: TUMBES

ESPECIALIDAD: ARQUITECTURA

PLANO: DETALLE DE ESCALERA PROTEGIDA N°2 PLANTA SEGUNDO PISO

ELABORADO POR: CONSORCIO CONSULTOR SAUL GARRIDO RUC 20607759538


PROFESIONAL RESPONSABLE: ARQ. PATRICIA M. BARRIENTOS MELENDEZ CAP 3596 ARQ. NEYMER A. SANCHEZ RODRIGUEZ CAP 14752

CAD: ARCHIVO: CAD ARCHIVO

FECHA: ABRIL 2022 ESCALA: 1/25

LAMINA:

D-10

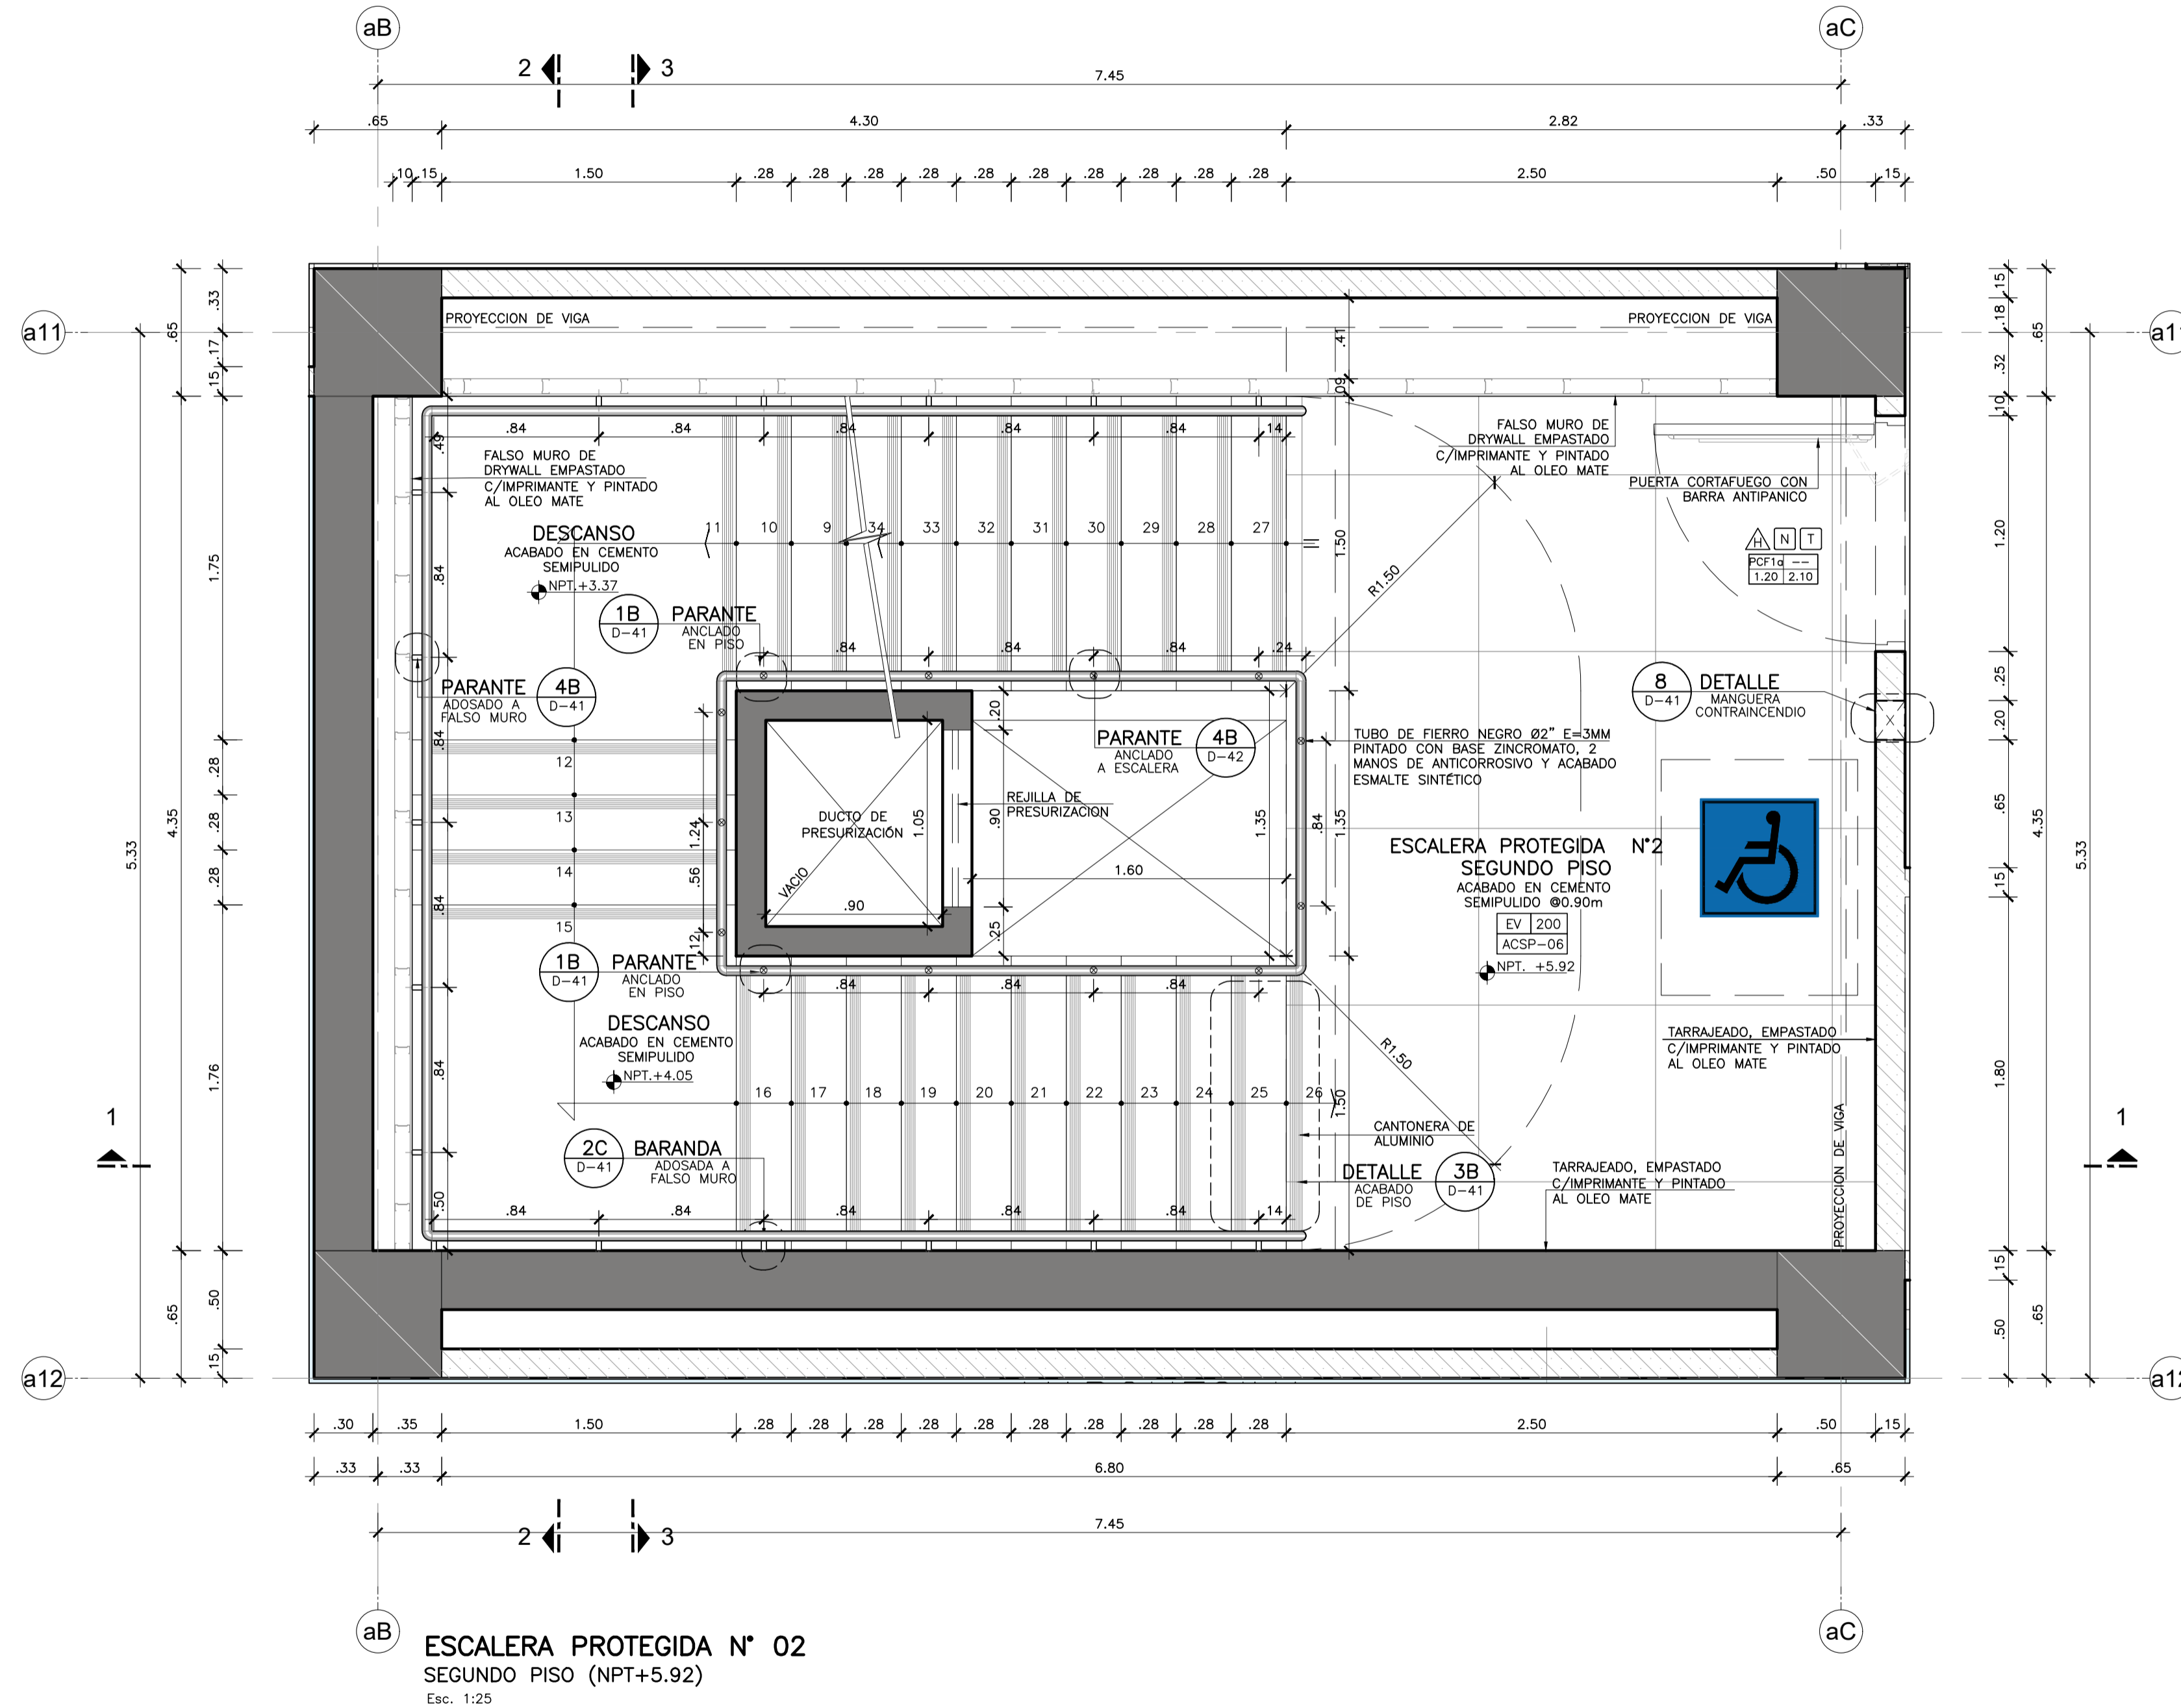

- NOTAS TÉCNICAS:
- EL NIVEL ±0.00 CORRESPONDE AL NIVEL = 28.00 DEL PLANO TOPOGRAFICO.
  - VER UBICACION DE ESCALERAS EN LOS SECTORES CORRESPONDIENTES (LAMINAS A-01 AL A-34)
  - TODAS LAS MEDIDAS, ANGULOS Y NIVELES SERAN VERIFICADOS EN OBRA Y/O CONSULTADOS AL ESPECIALISTA.
  - EL INICIO DE TRAZADO DE PORCELANATO PROPUUESTO EN PLANOS, SERA VERIFICADO EN OBRA SEGUN CRITERIO DEL RESPONSABLE; PARA EVITAR INTERRUMPIR OTRAS ACTIVIDADES SIMULTANEAMENTE.

TIPO	SIMBOLOGIA	DESCRIPCION
CUADRO DE ACABADOS	A B C	A = SECTOR B = N.º DE AMBIENTE C = TIPO DE ACABADO
CUADRO DE PUERTAS	E F G H I	E = TIPO DE PUERTA F = ANCHO G = ALTEZOR H = ALTEZOR I = TIPO DE CERRADURA J = ACCESORIO
VISOR DE CORTES	Nº	N.º = NUMERO DE CORTE
INDICADOR DE DETALLES	DETALLE NOMBRE N.º LAM.	DETALLE = DETALLE NOMBRE = NOMBRE DE DETALLE N.º = NUMERO DE DETALLE LAM. = NUMERO DE LAMINA
EJES	aA	N.º = NUMERO DE EJE
CAMBIO DE PISO	X	INDICA CAMBIO DE PISO
NIVELES	X Y	X = NIVEL Y = COTA ALTIMETRICA (msnm)

ESCALERA PROTEGIDA N° 02  
SEGUNDO PISO (NPT+5.92)  
Esc. 1:25