




OBSERVACIONES:

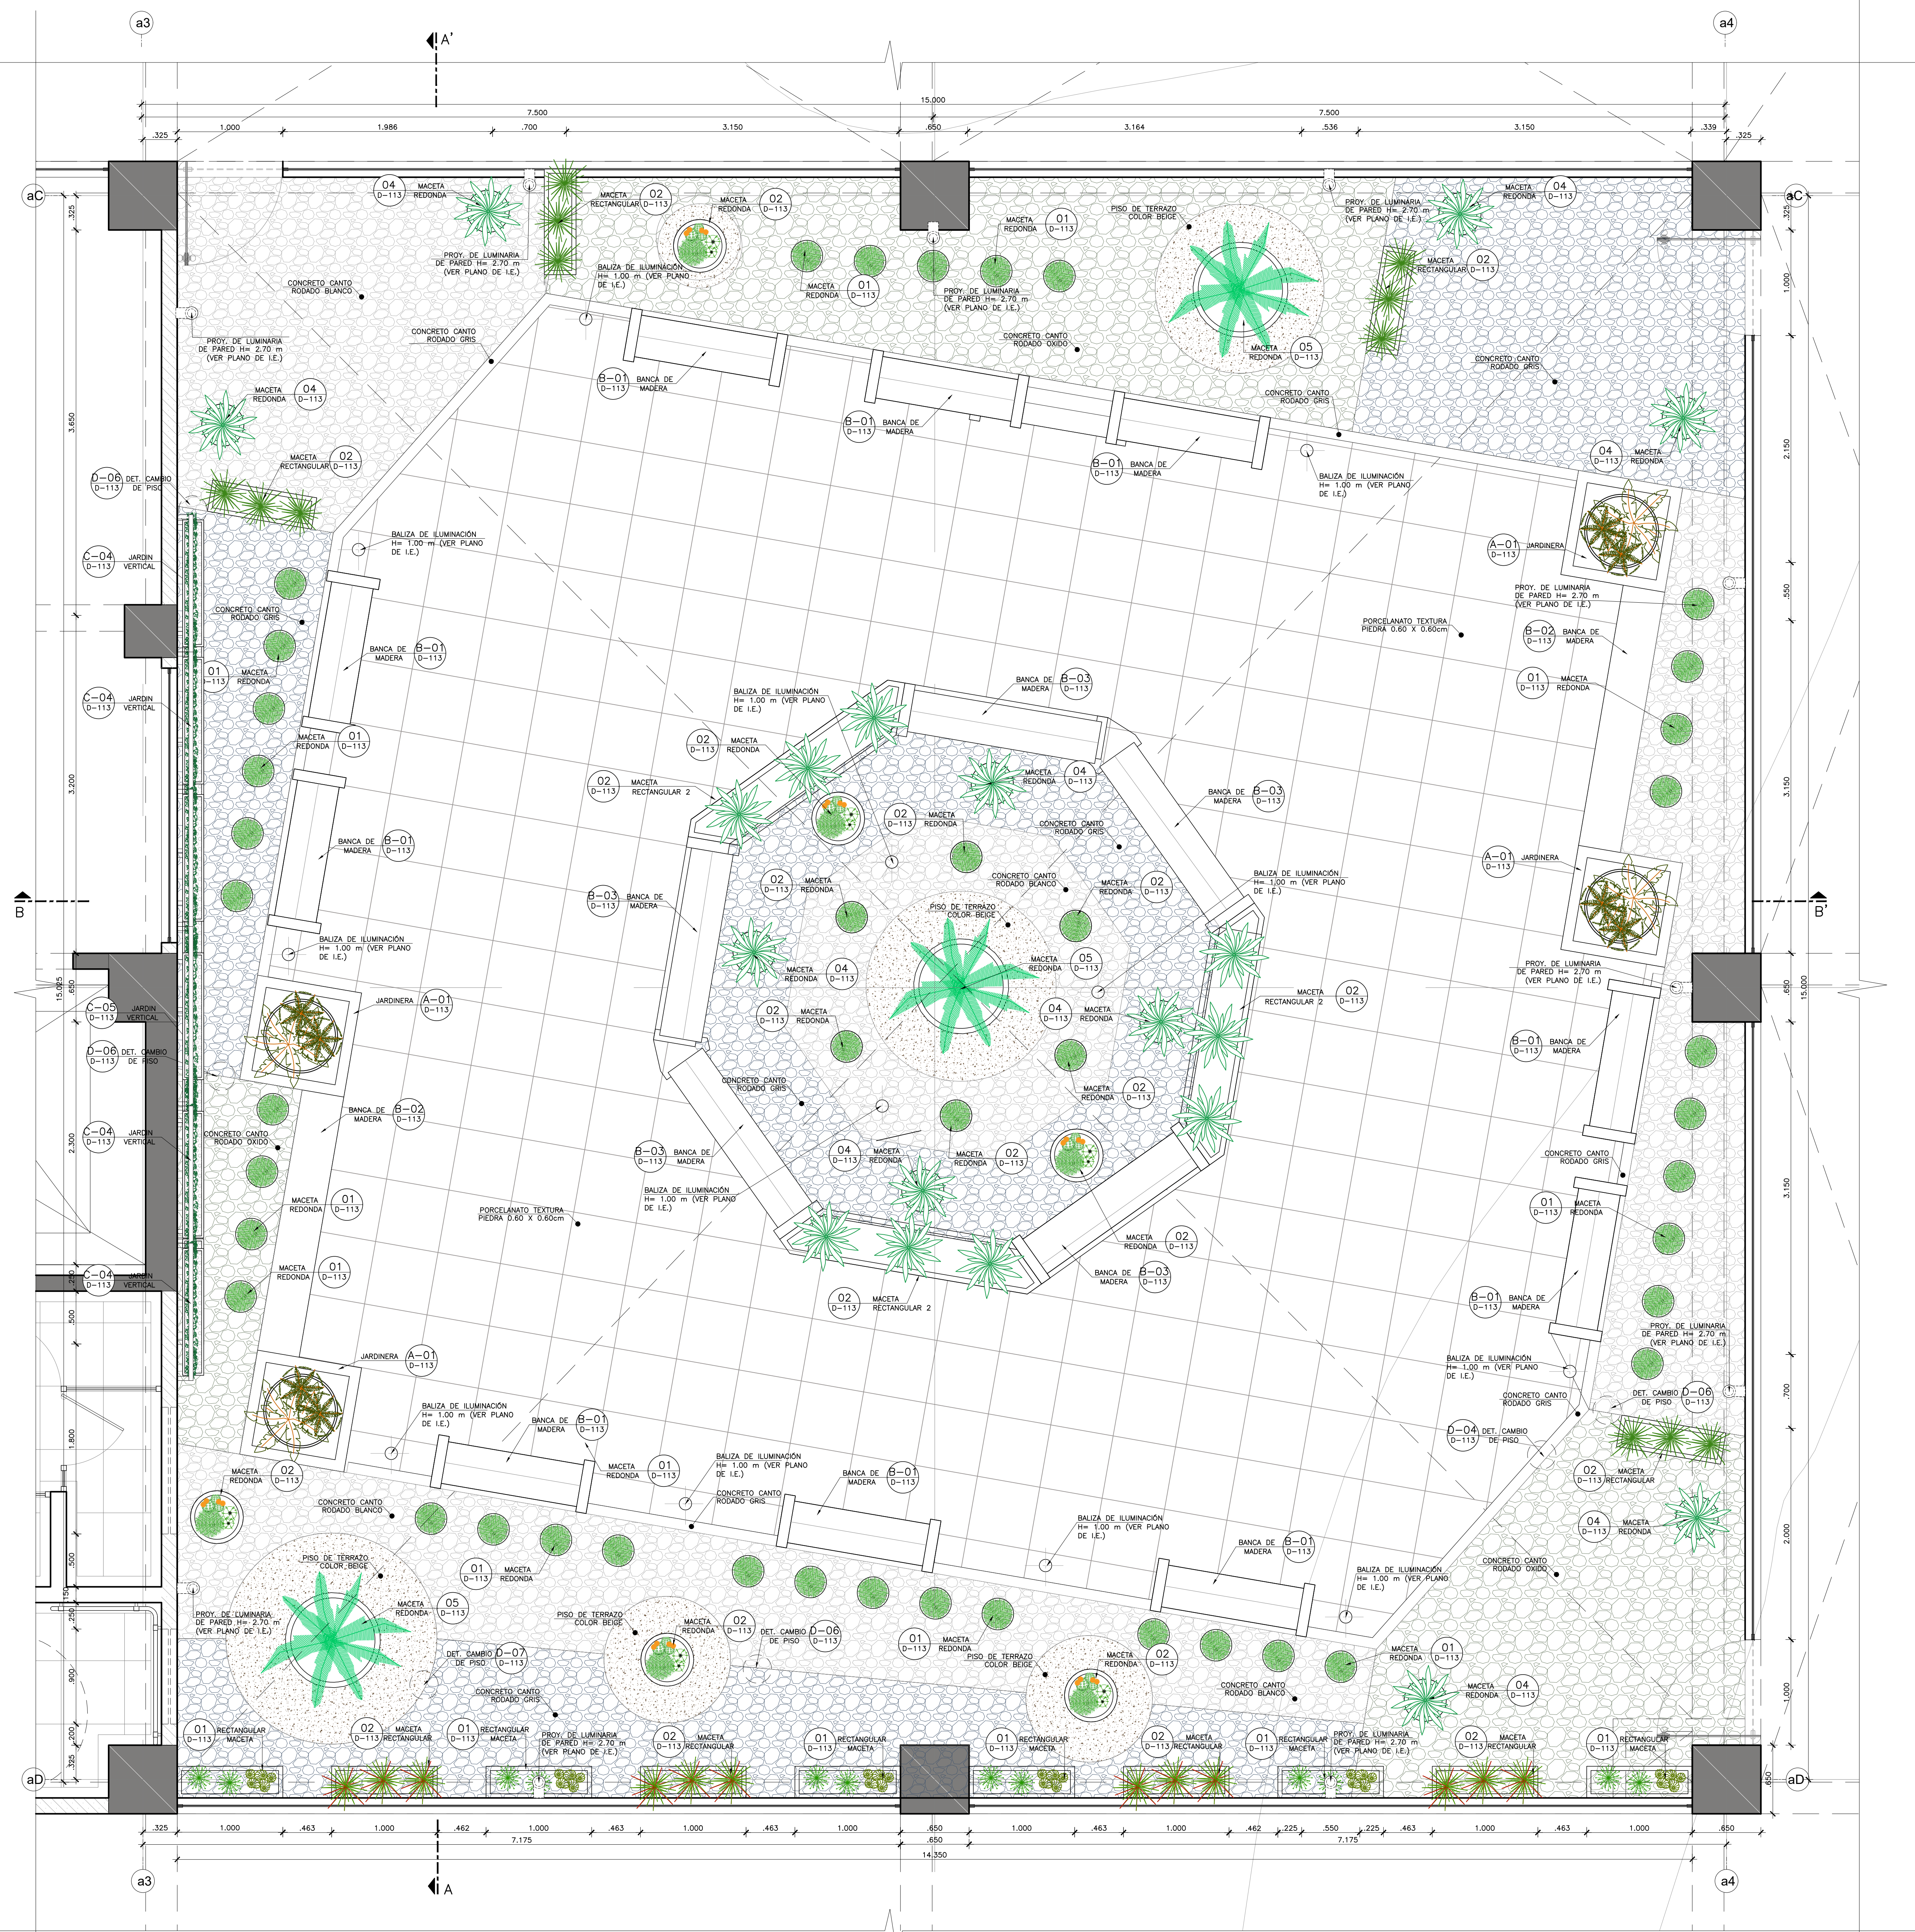


TERRAZA N°1
 Esc. 1:25
 PRIMER PISO UPSS - CONSULTA EXTERNA
 CÓDIGO NPT
 N°2 +1.50

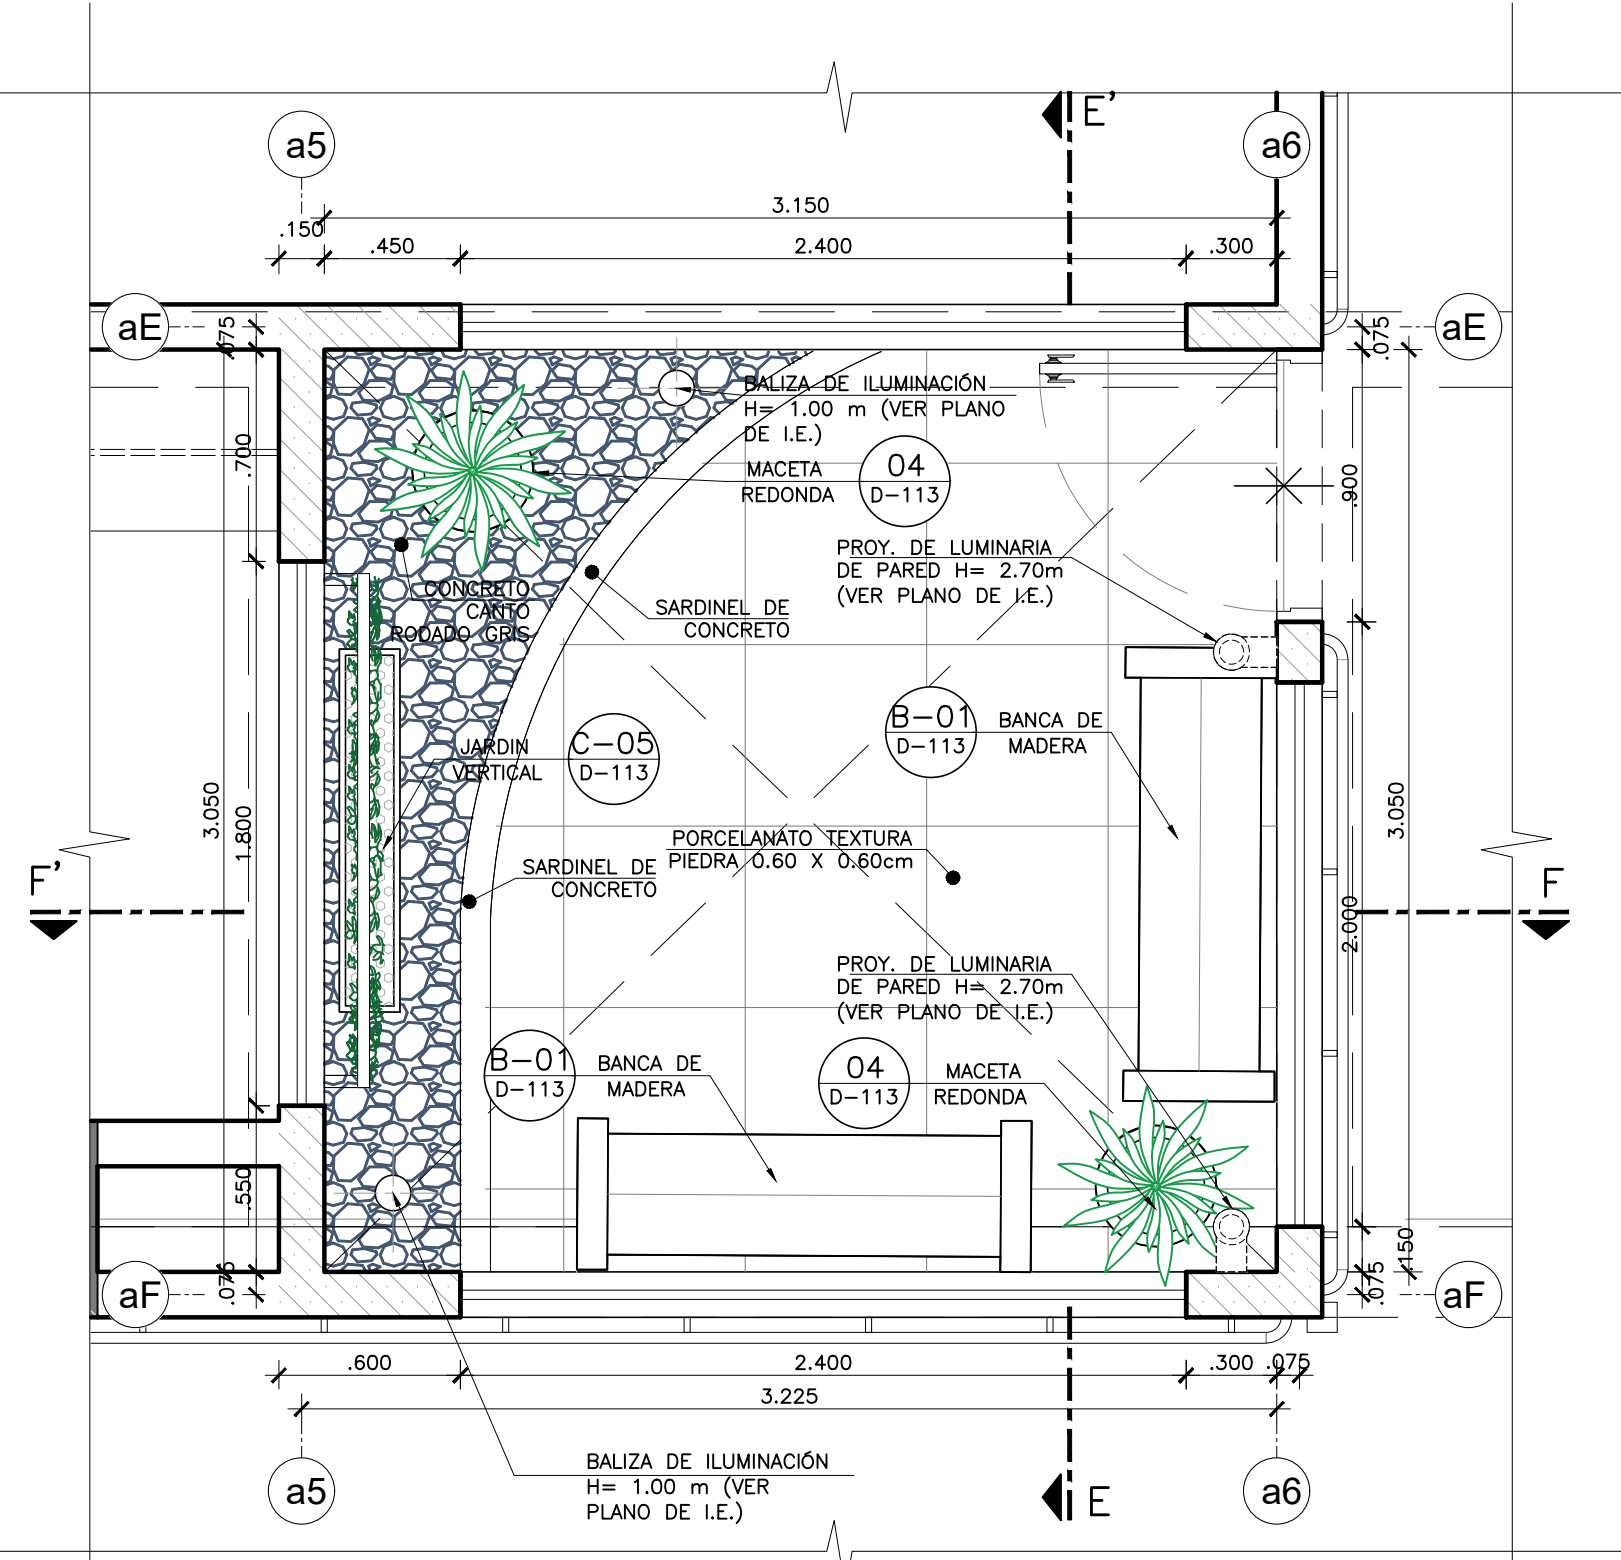

TERRAZA N°3
 Esc. 1:25
 TERCER PISO UPSS - HOSPITALIZACIÓN
 CÓDIGO NPT
 N°2 +10.34

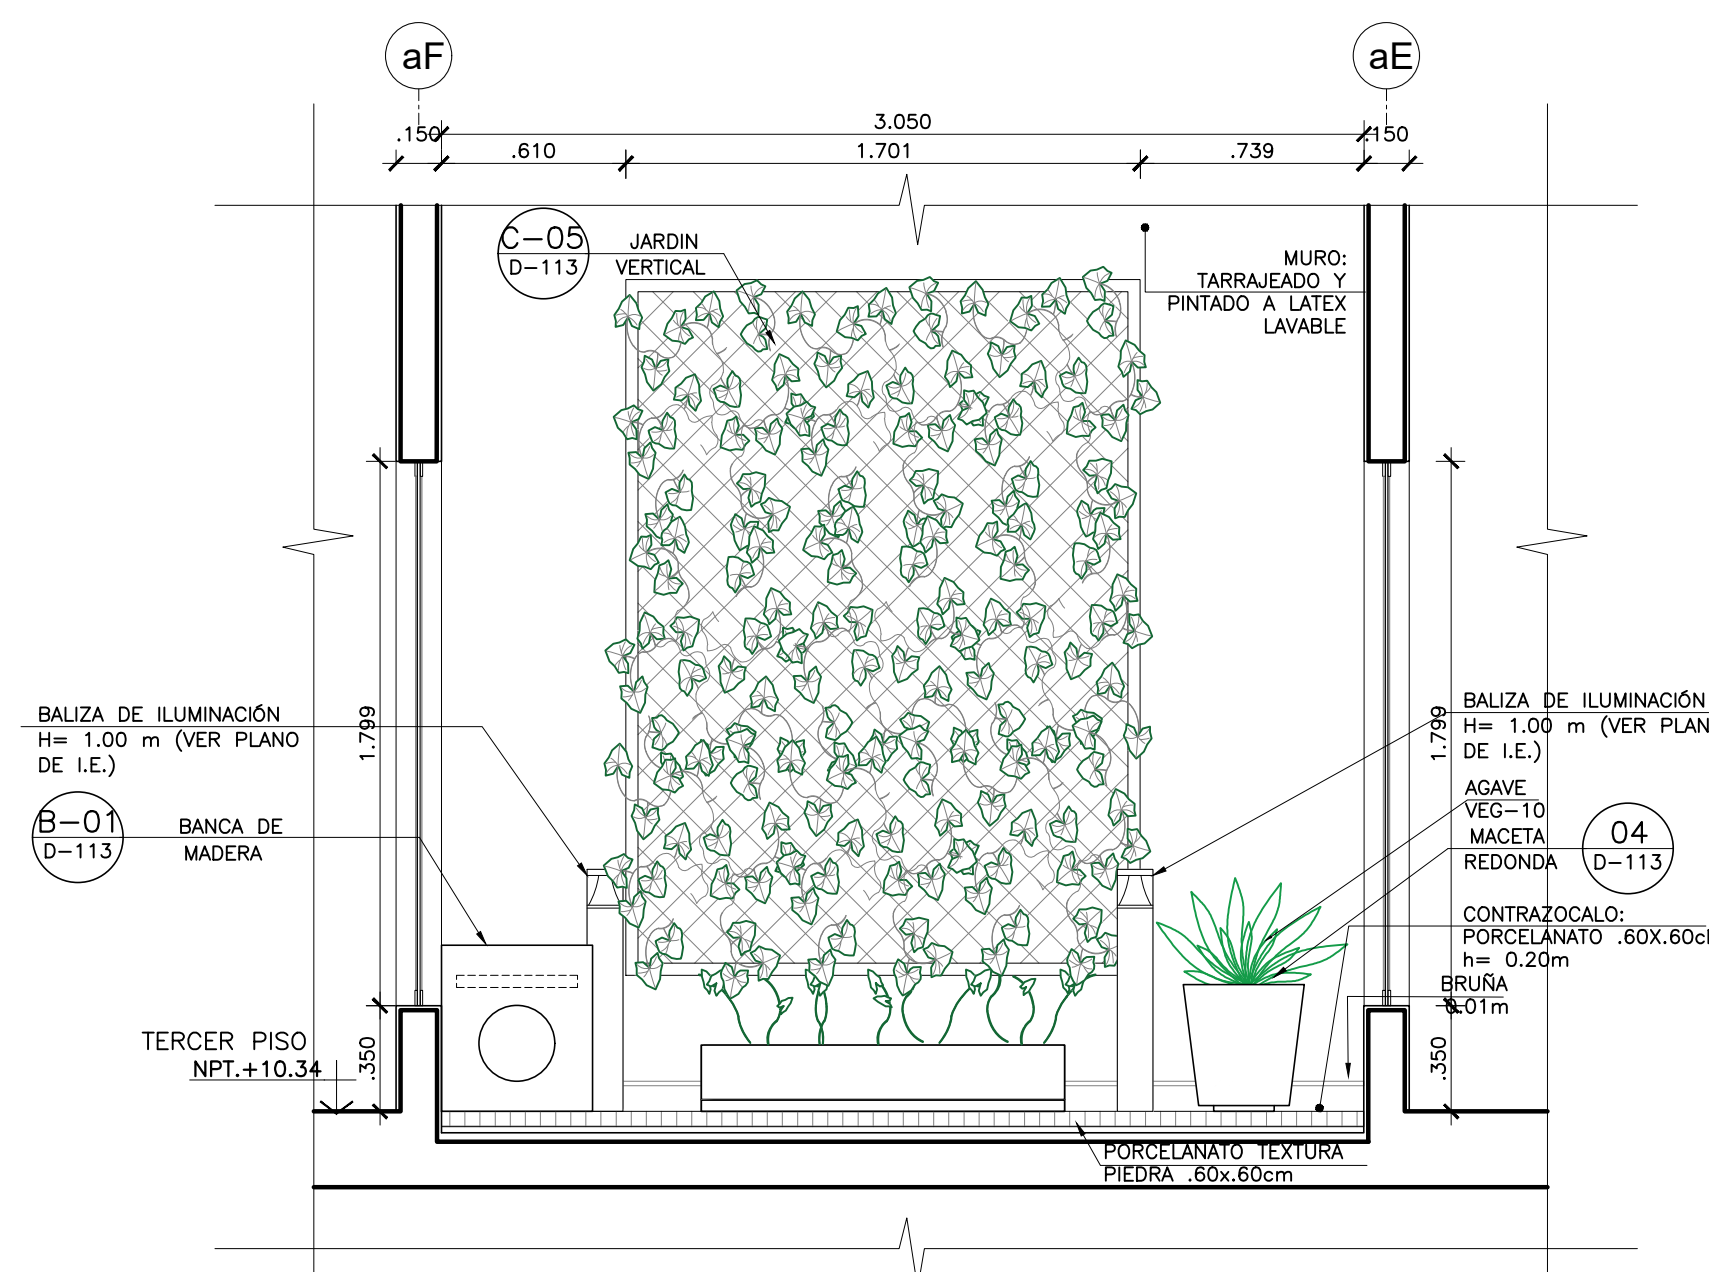

CORTE E-E'
 TERRAZA N°3
 Esc. 1:25

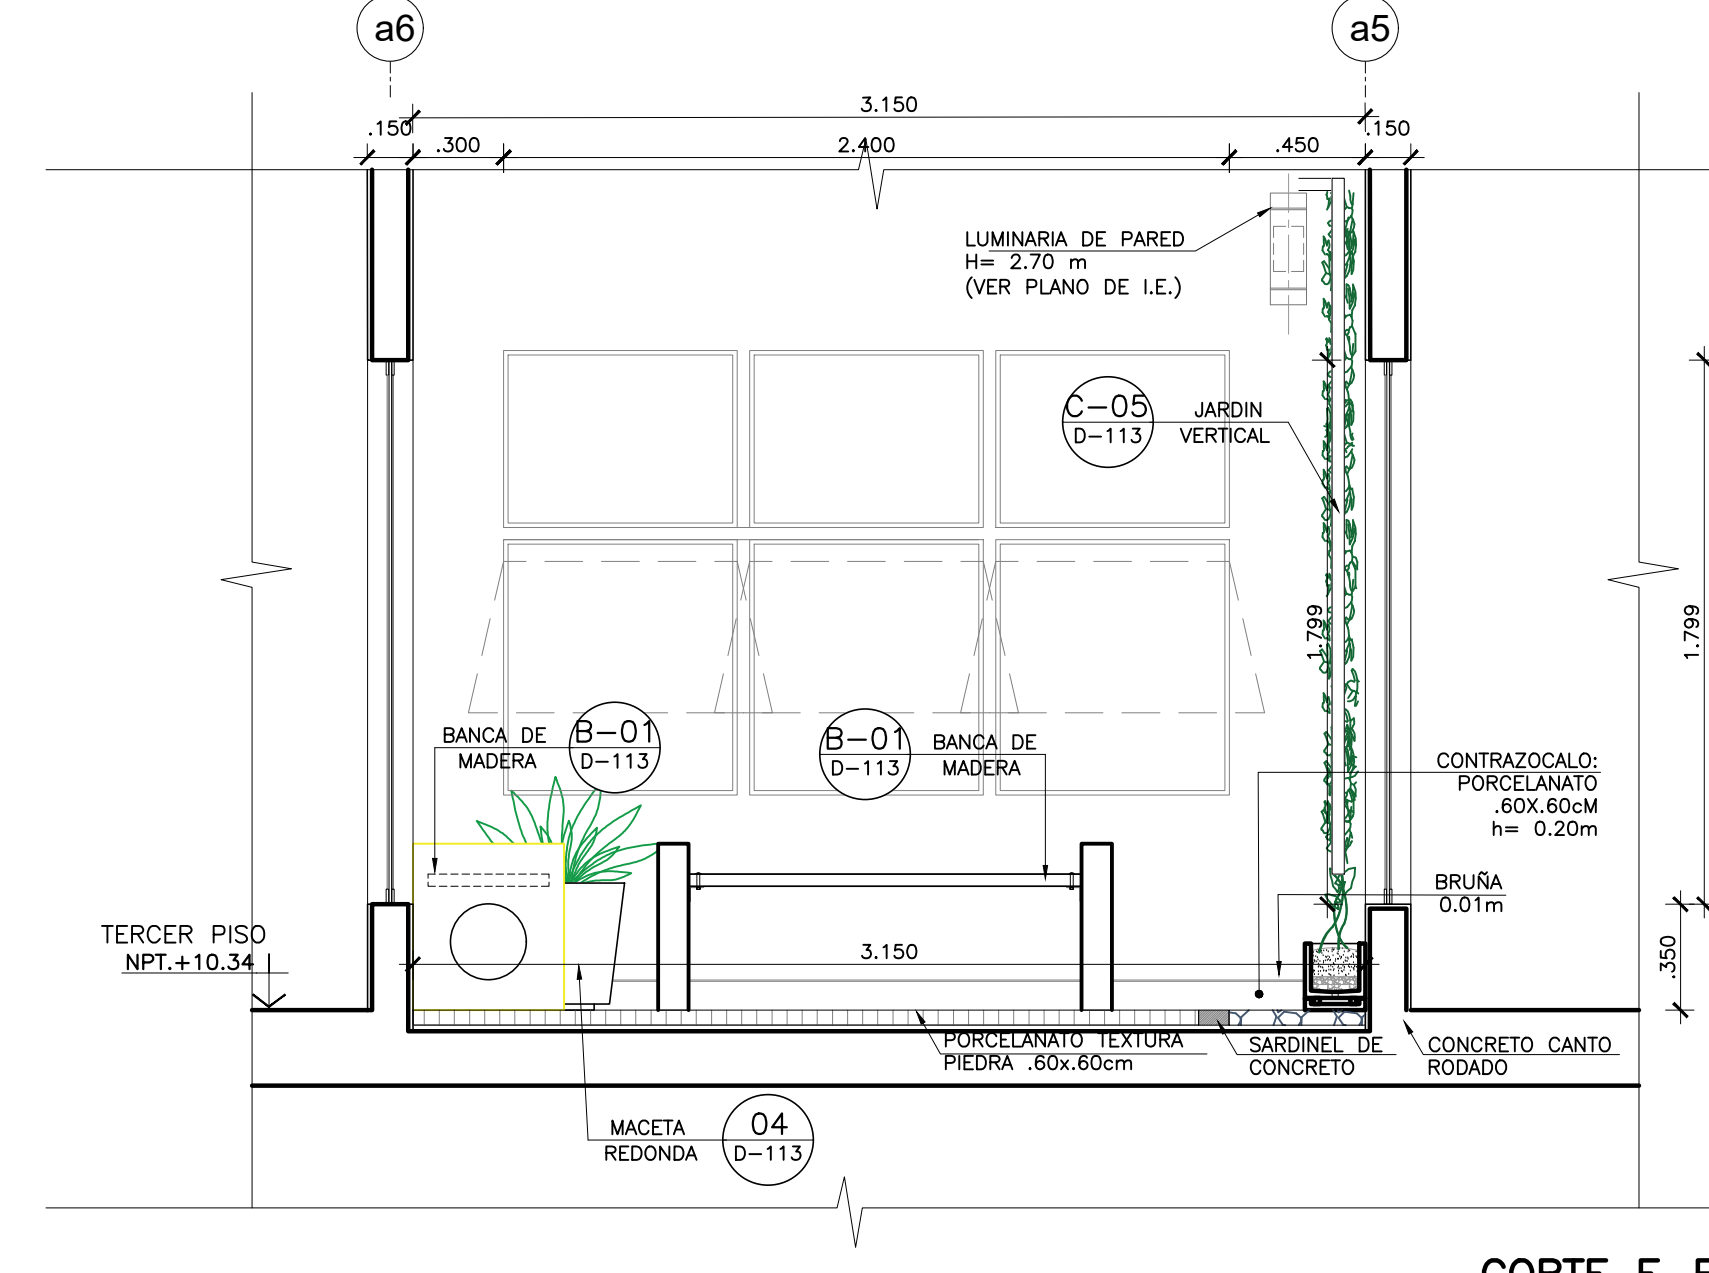

CORTE F-F'
 TERRAZA N°3
 Esc. 1:25

SIMBOLOGÍA PAISAJISTA

Código	Simbología	Nombre	Simbología	Nombre
ELABORACION DEL EXPEDIENTE TECNICO, EQUIPAMIENTO Y CONTINGENCIA DEL PROYECTO "RECONSTRUCCION DEL HOSPITAL SAUL GARRIDO ROSILLO II-1, DISTRITO DE TUMBES, PROVINCIA DE TUMBES, DEPARTAMENTO DE TUMBES"

ELABORADO POR:
CONSORCIO CONSULTOR SAUL GARRIDO
 RUC: 2060775538

PROFESIONAL RESPONSABLE:
 ARQ. PATRICIA M. BARRIENTOS MELENDEZ CAP 3096
 ARG. NEYMER A. SANCHEZ RODRIGUEZ CAP 14702

FECHA:
 ABRIL 2022

ESCALA:
 1:25

D-109