

FIRMA JEFE DE PROYECTO

FIRMA DE PROYECTISTA

FIRMA DE SUPERVISOR


PLANO CLAVE

BANDE / MCL


OPAS / MCL

BANDE A' 100 PISO	CONCRETO CANTO RODADO GRIS
BANDE A' 200 PISO	CONCRETO CANTO RODADO GRIS
BANDE A' 300 PISO	CONCRETO CANTO RODADO GRIS
BANDE 1	CONCRETO CANTO RODADO GRIS
BANDE 2	CONCRETO CANTO RODADO GRIS
PROYECTO	ELABORACION DEL EXPEDIENTE TECNICO, EQUIPAMIENTO Y CONTINGENCIA DEL PROYECTO "RECONSTRUCCION DEL HOSPITAL SAUL GARRIDO ROSILLO II-1, DISTRITO DE TUMBES, PROVINCIA DE TUMBES, DEPARTAMENTO DE TUMBES"
UBICACION	DISTrito: TUMBES Provincia: TUMBES Departamento: TUMBES
ESPECIALIDAD	ARQUITECTURA
PLANO	DETALLE DE TERRAZAS INTERIORES 1 Y 3
ELABORADO POR	CONSORCIO SAUL GARRIDO RUC: 2060775538
PROFESIONAL RESPONSABLE	ARG. PATRICIA M. BARRIENTOS MELENDEZ CAP 3096 ARG. NEYMER A. SANCHEZ RODRIGUEZ CAP 14752
CAO	ARCHIVO
FECHA	ABRIL 2022
ESCALA	1:25
LABRA	

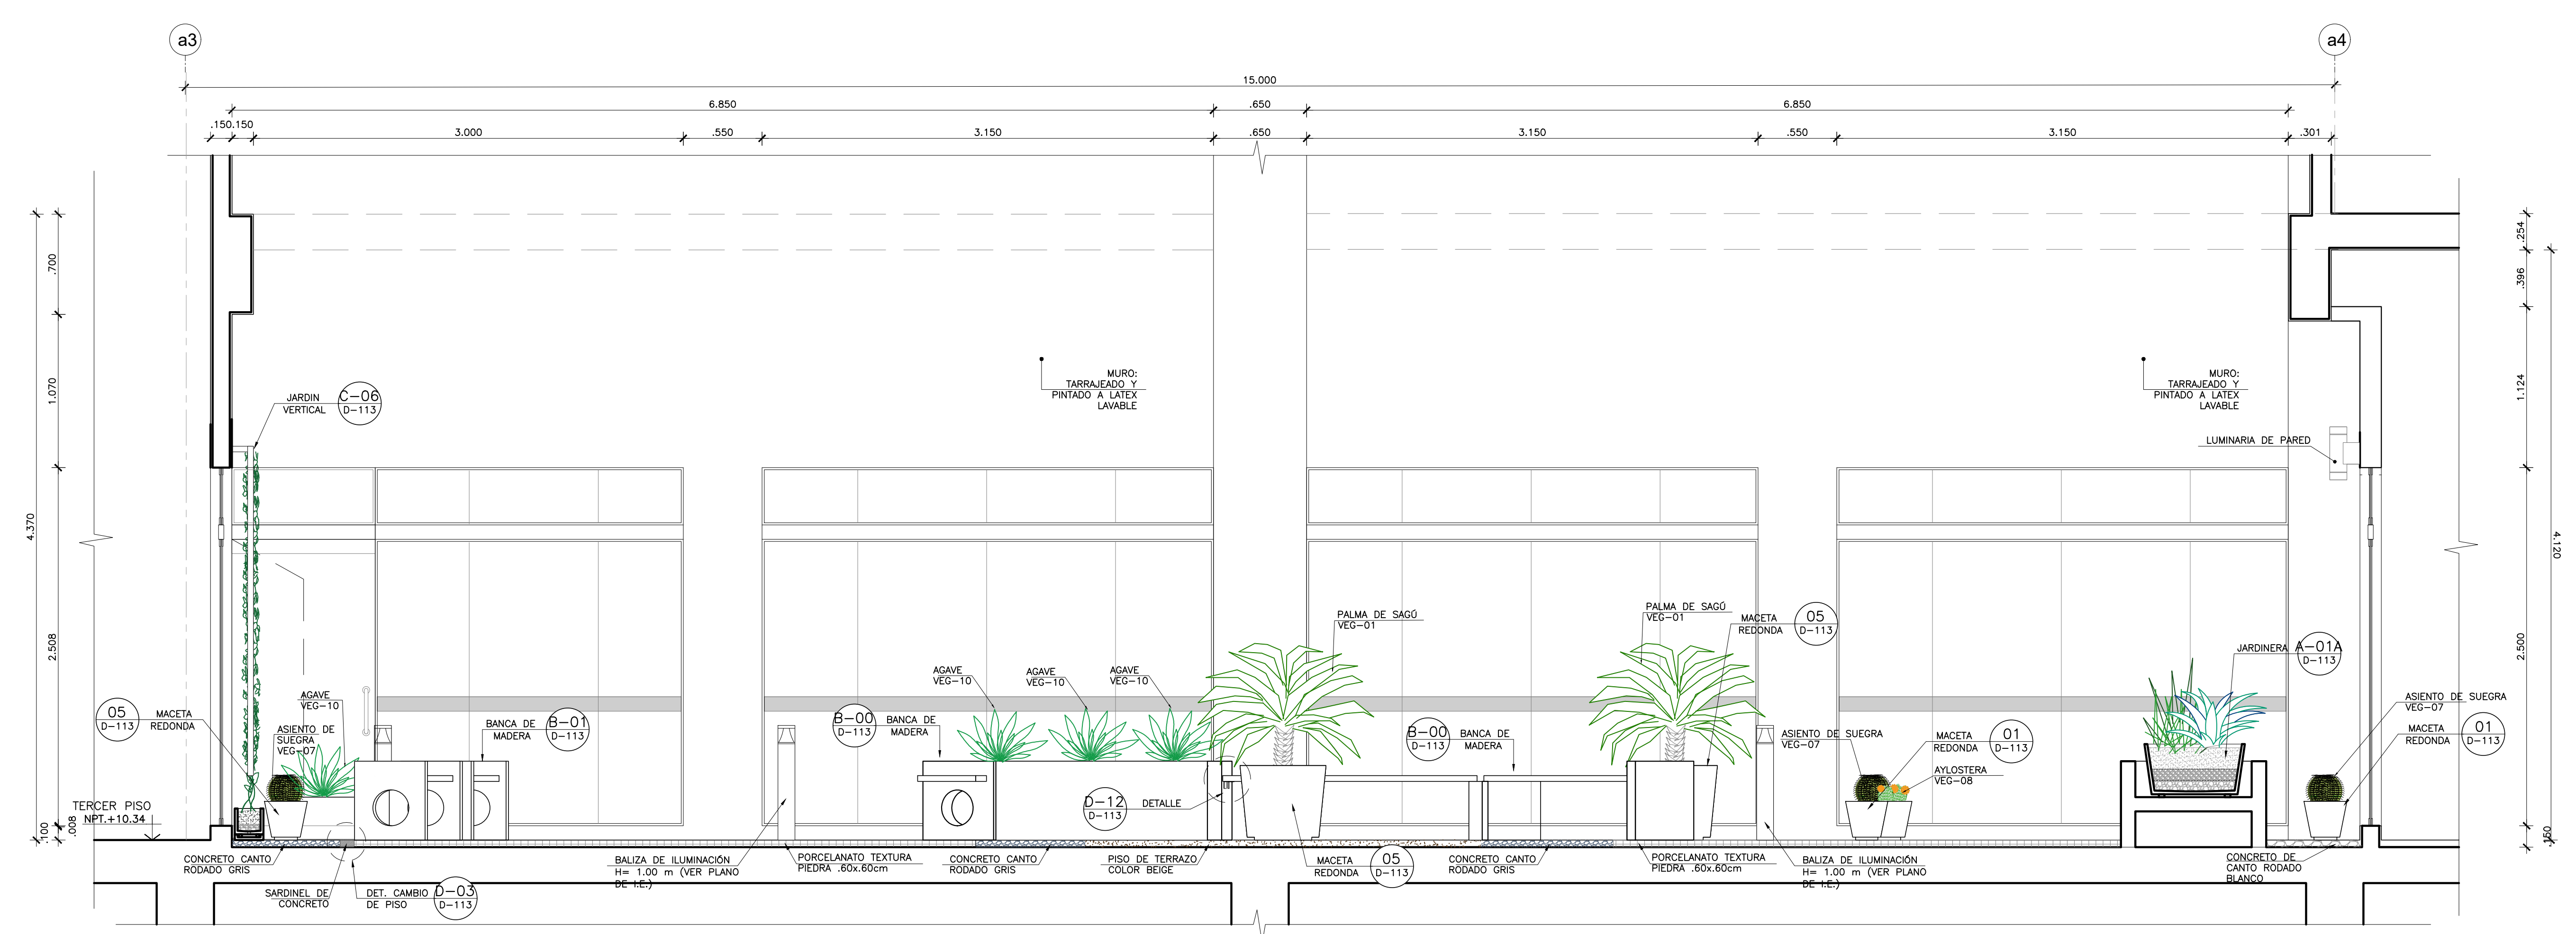

CORTE B-B' TERRAZA N°1 Esc. 1:25

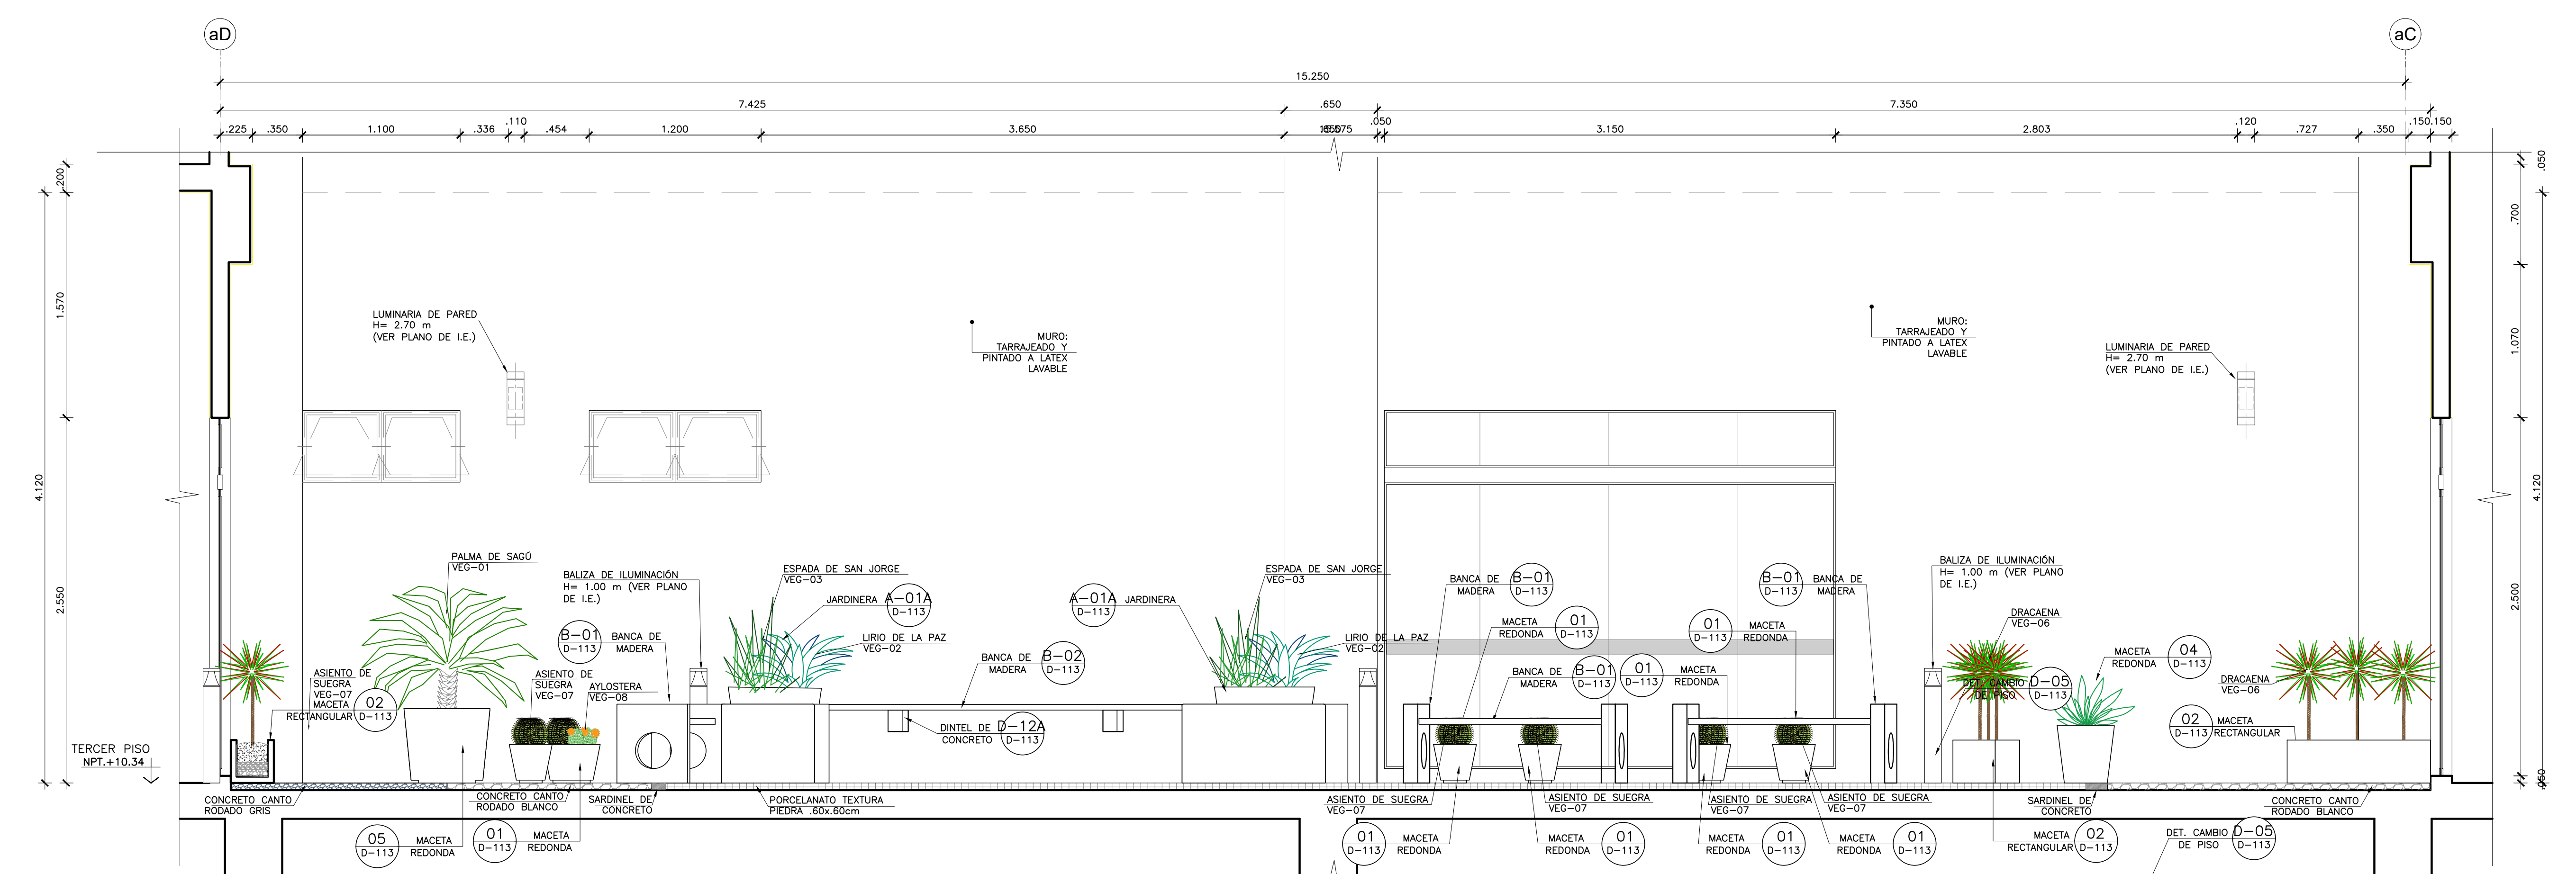

CORTE A-A' TERRAZA N°1 Esc. 1:25

SIMBOLOGIA PAISAJISTA

Código	Simbología	Nombre	Simbología	Nombre
