



DESARROLLO DE COBERTURA N° 4

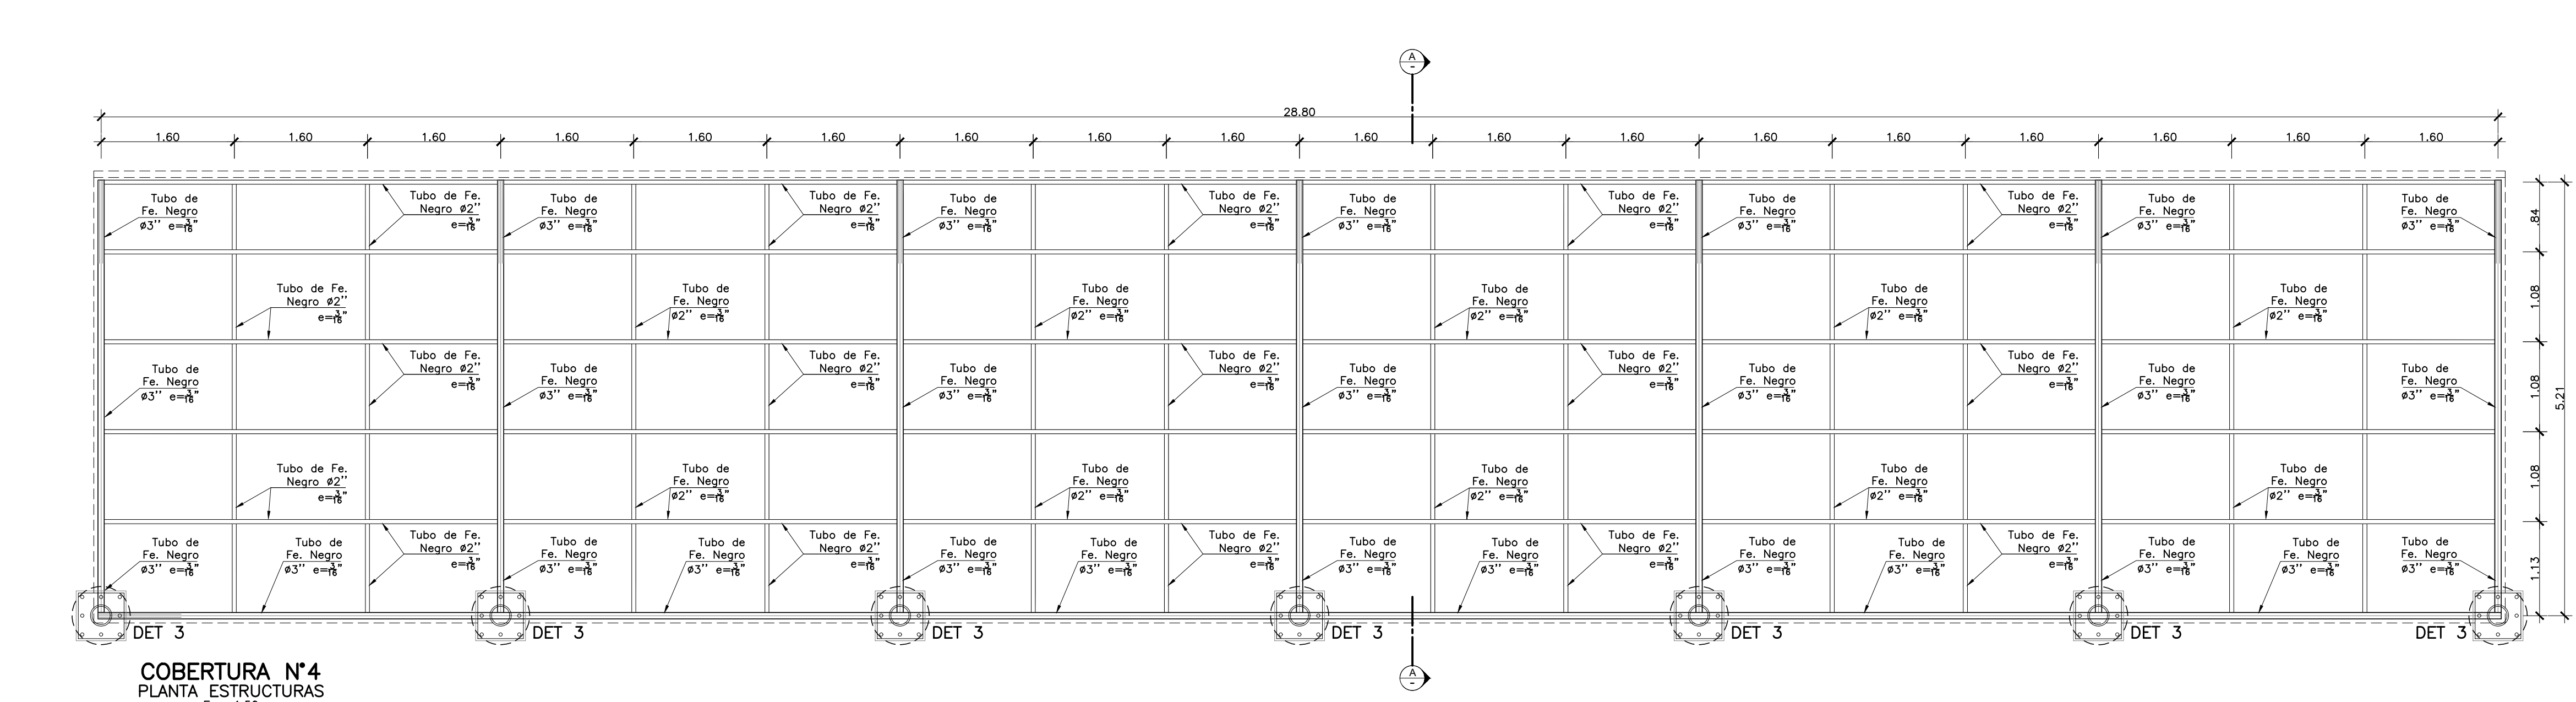


COBERTURA N°4
PLANTA ESTRUCTURAS
Esc. 1:25

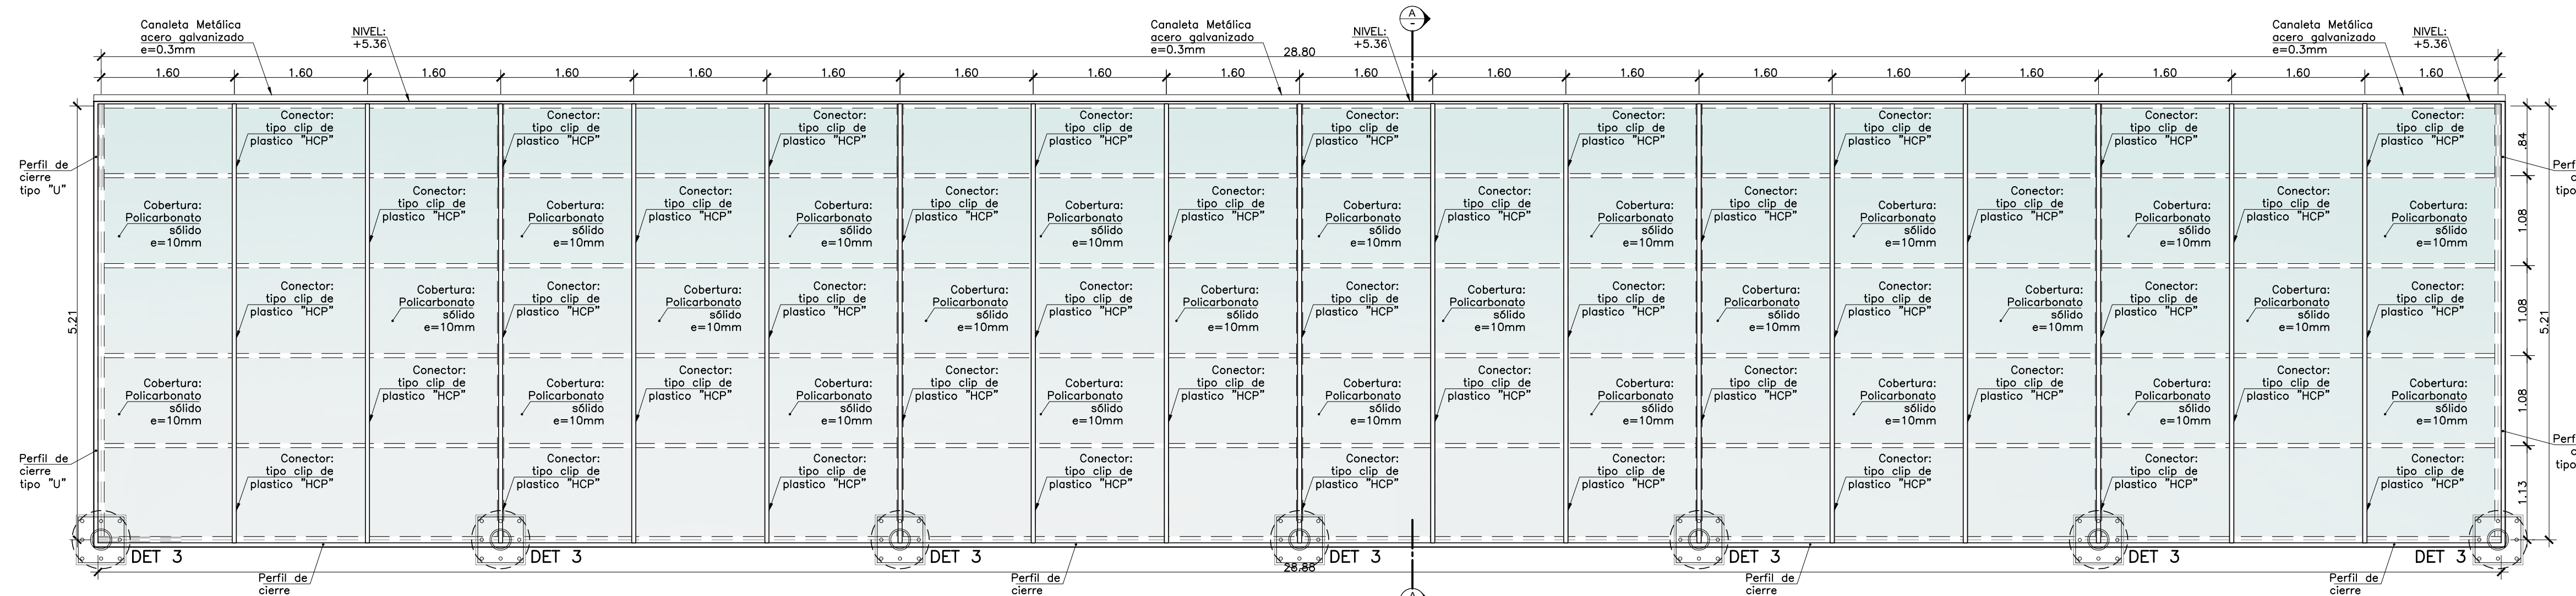


COBERTURA N°4
PLANTA ESTRUCTURAS
Esc. 1:25

DESARROLLO DE COBERTURA N° 2

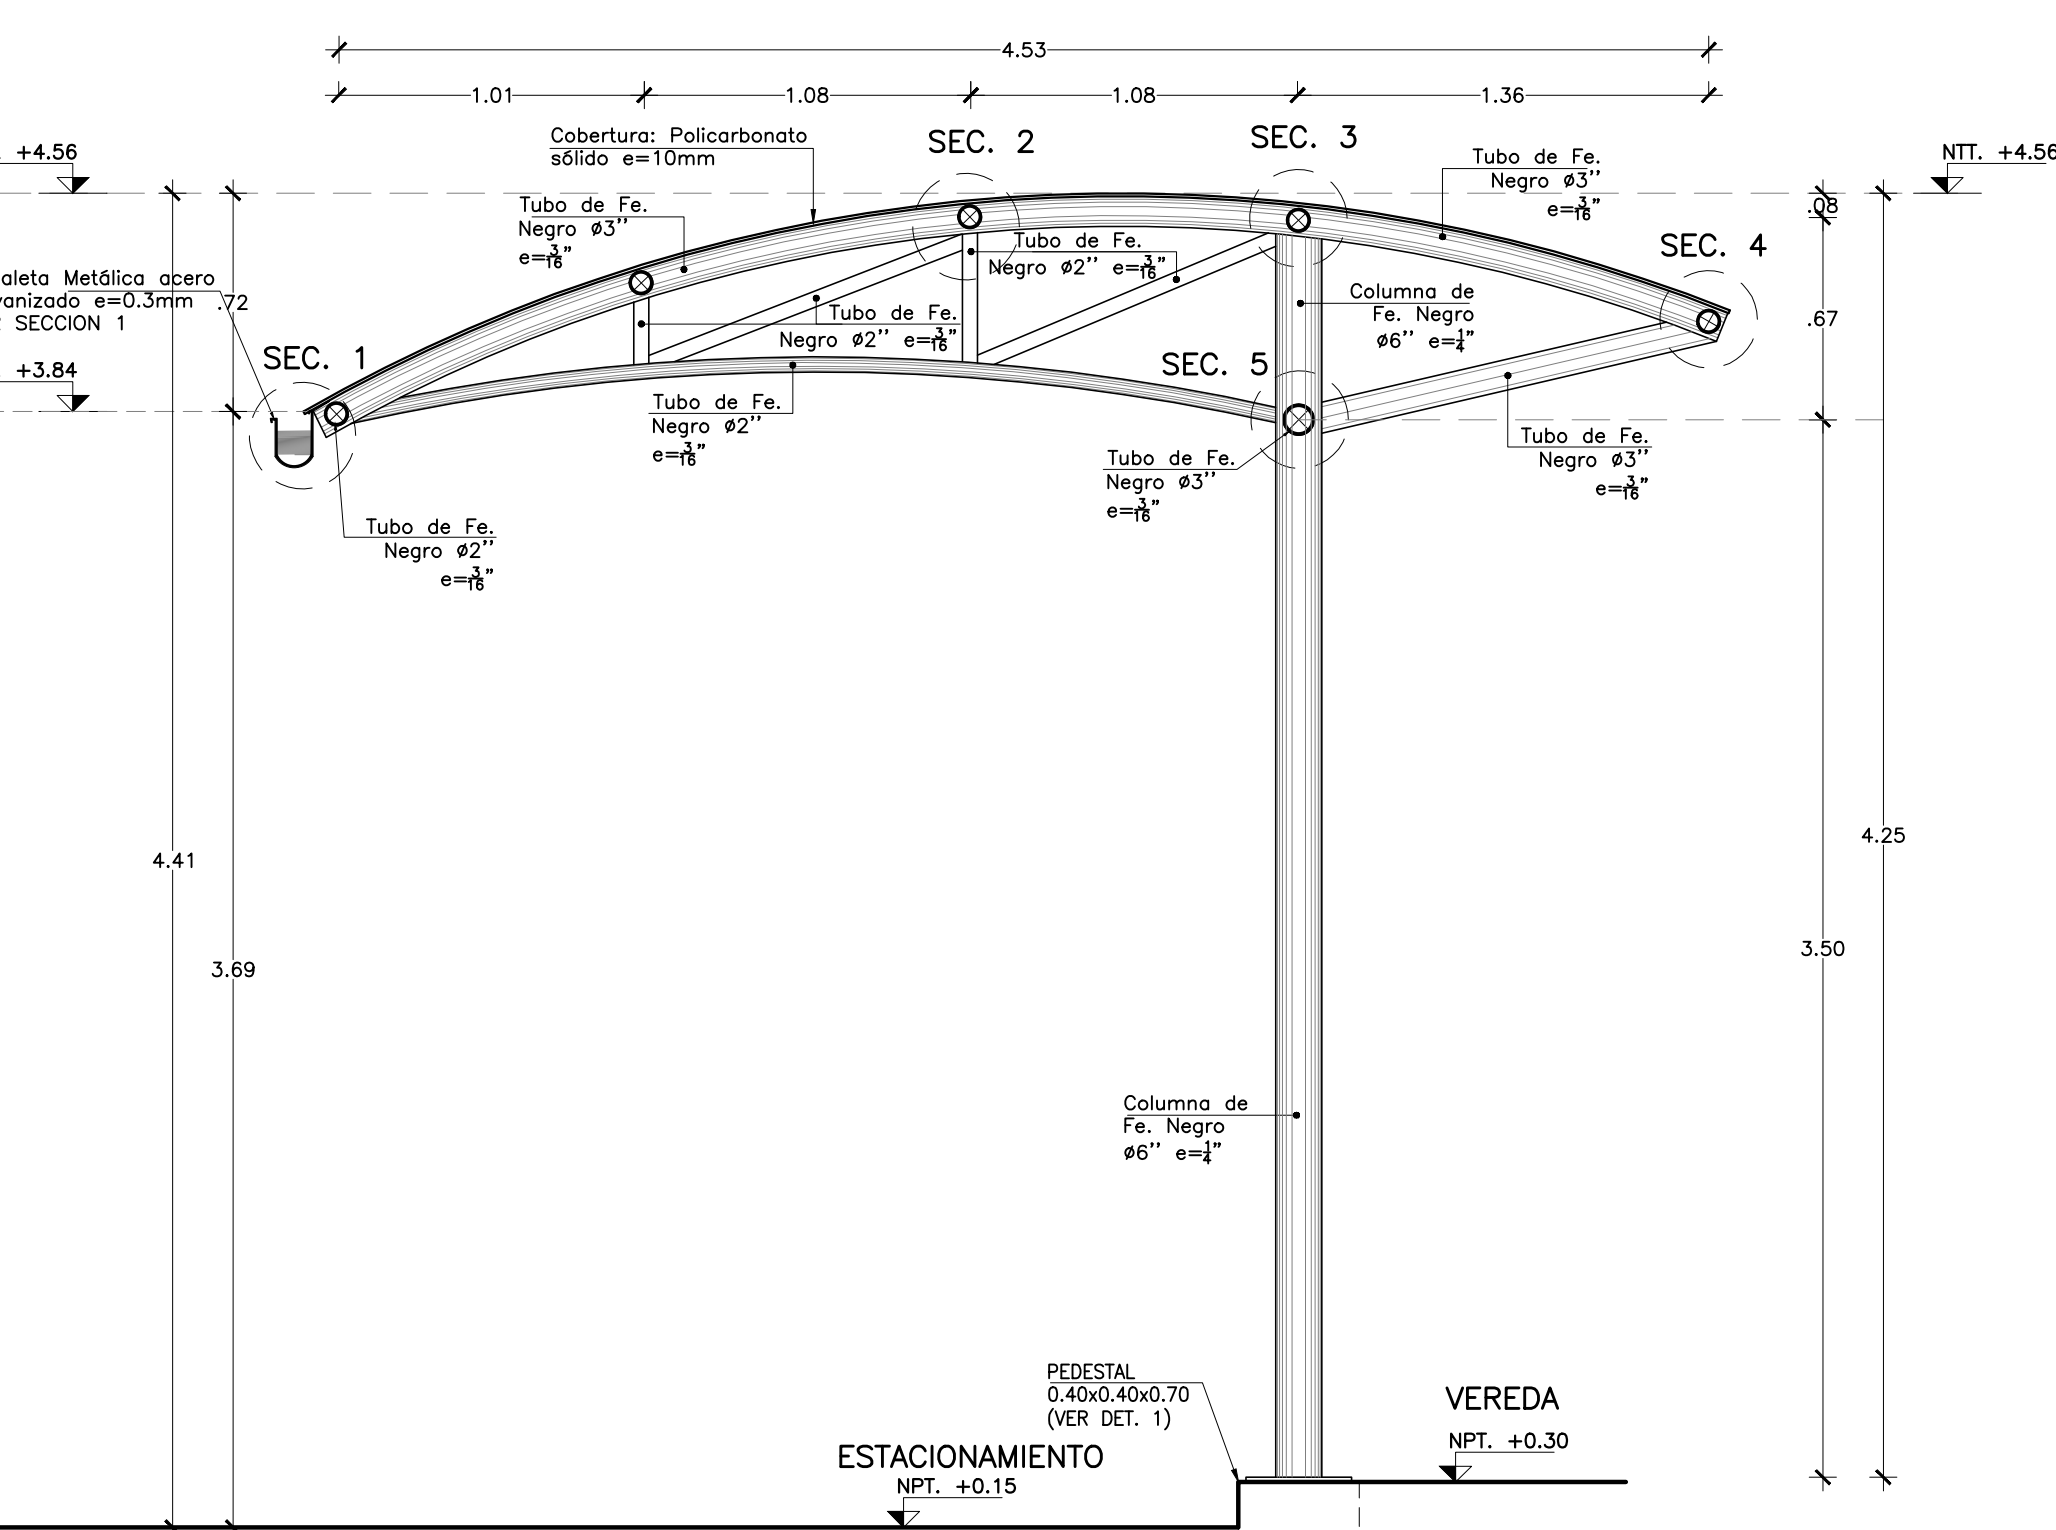


CORTE A-A - COBERTURA N°2
Esc. 1:25

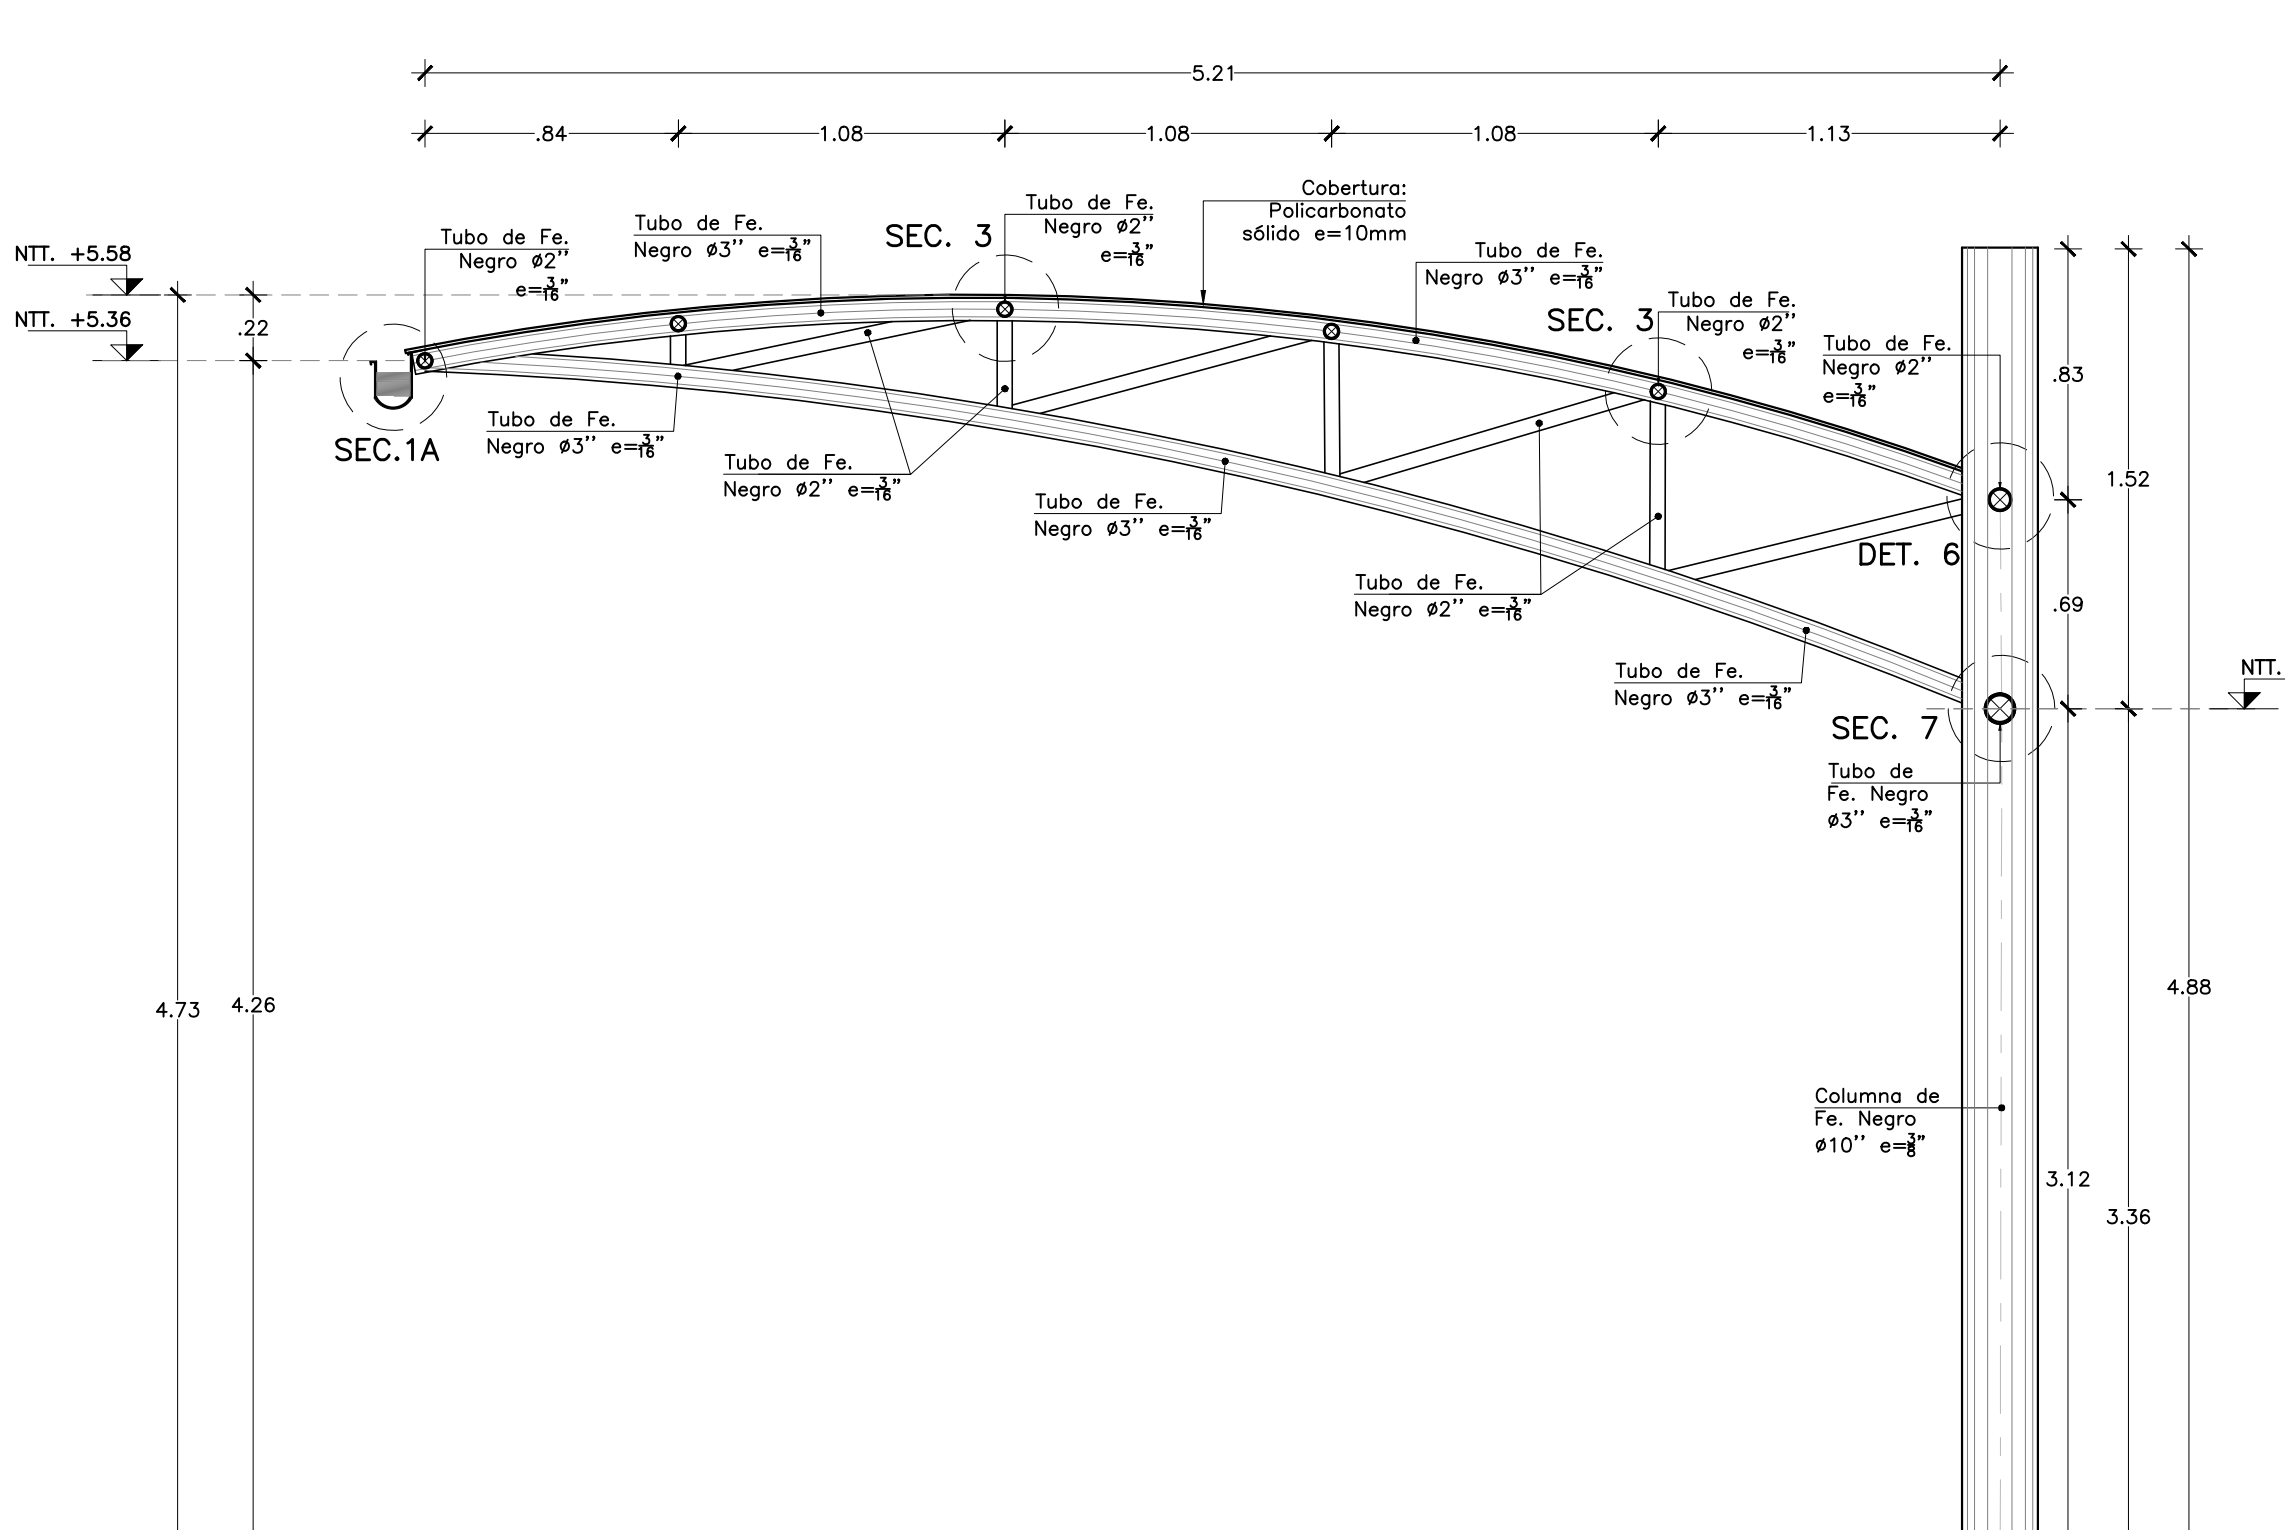


CORTE A-A - COBERTURA N°4
Esc. 1:25


DESARROLLO DE COBERTURA N° 3

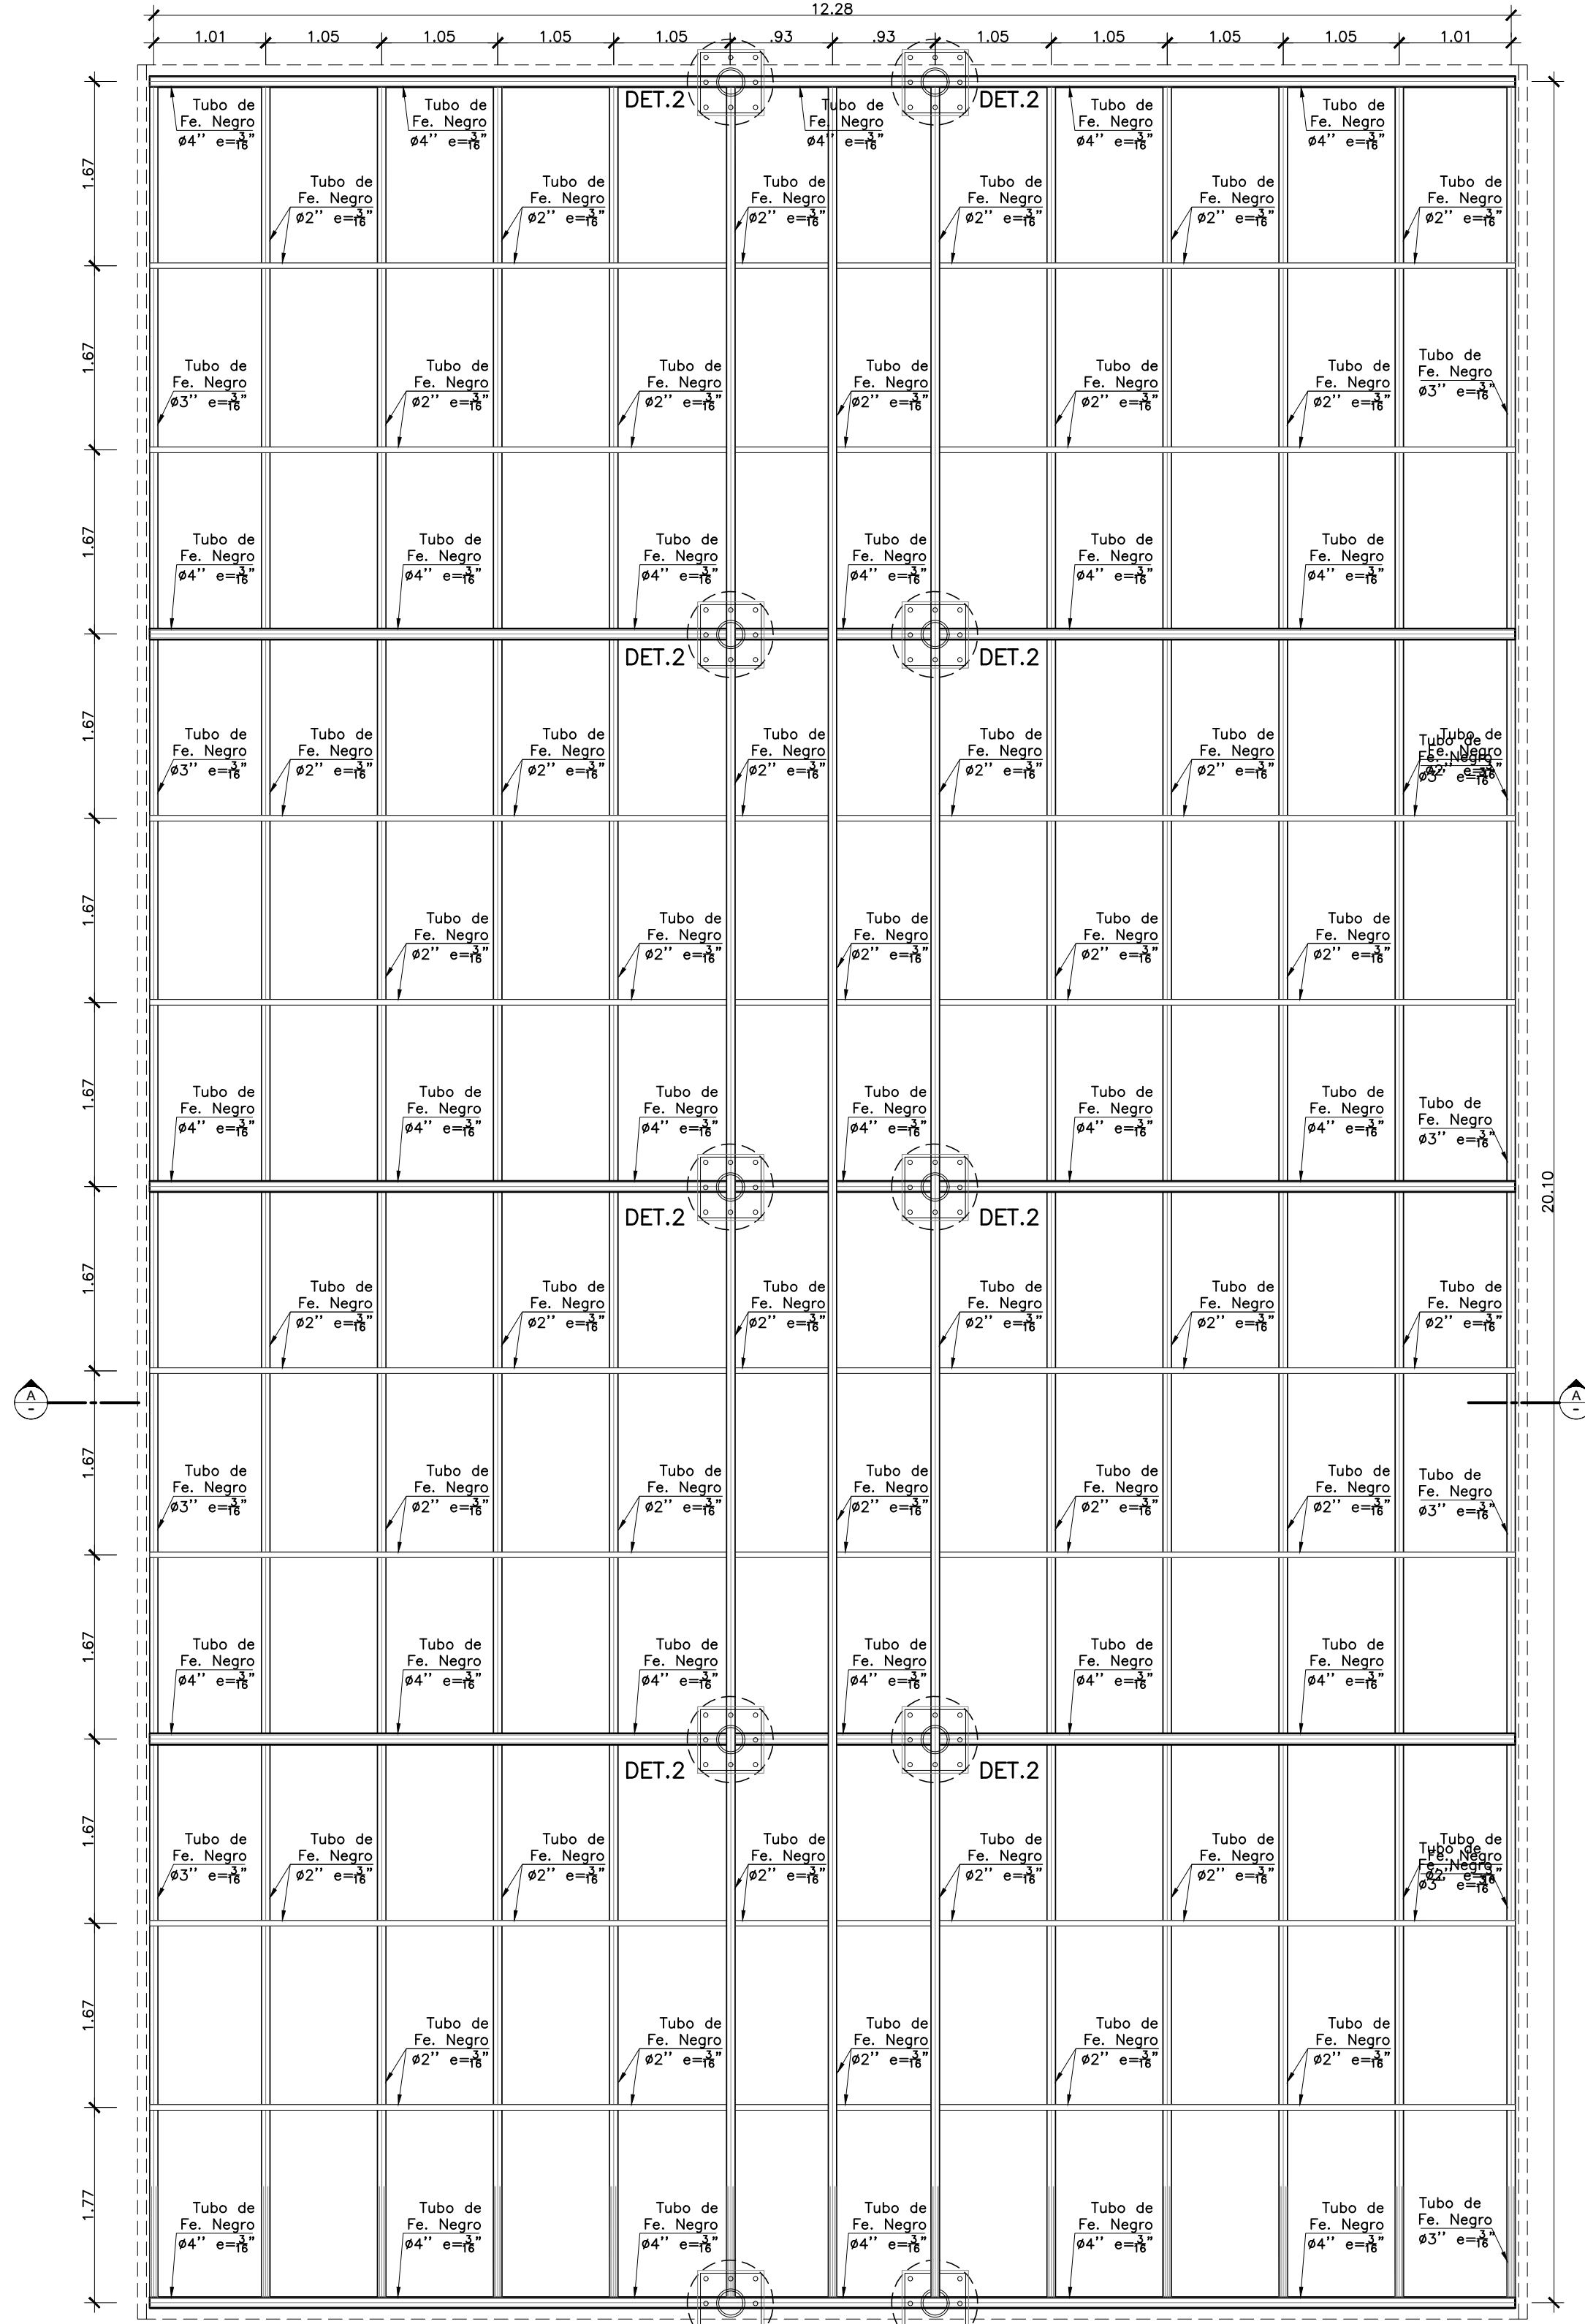

COBERTURA N°3
PLANTA ESTRUCTURAS
Esc. 1:25

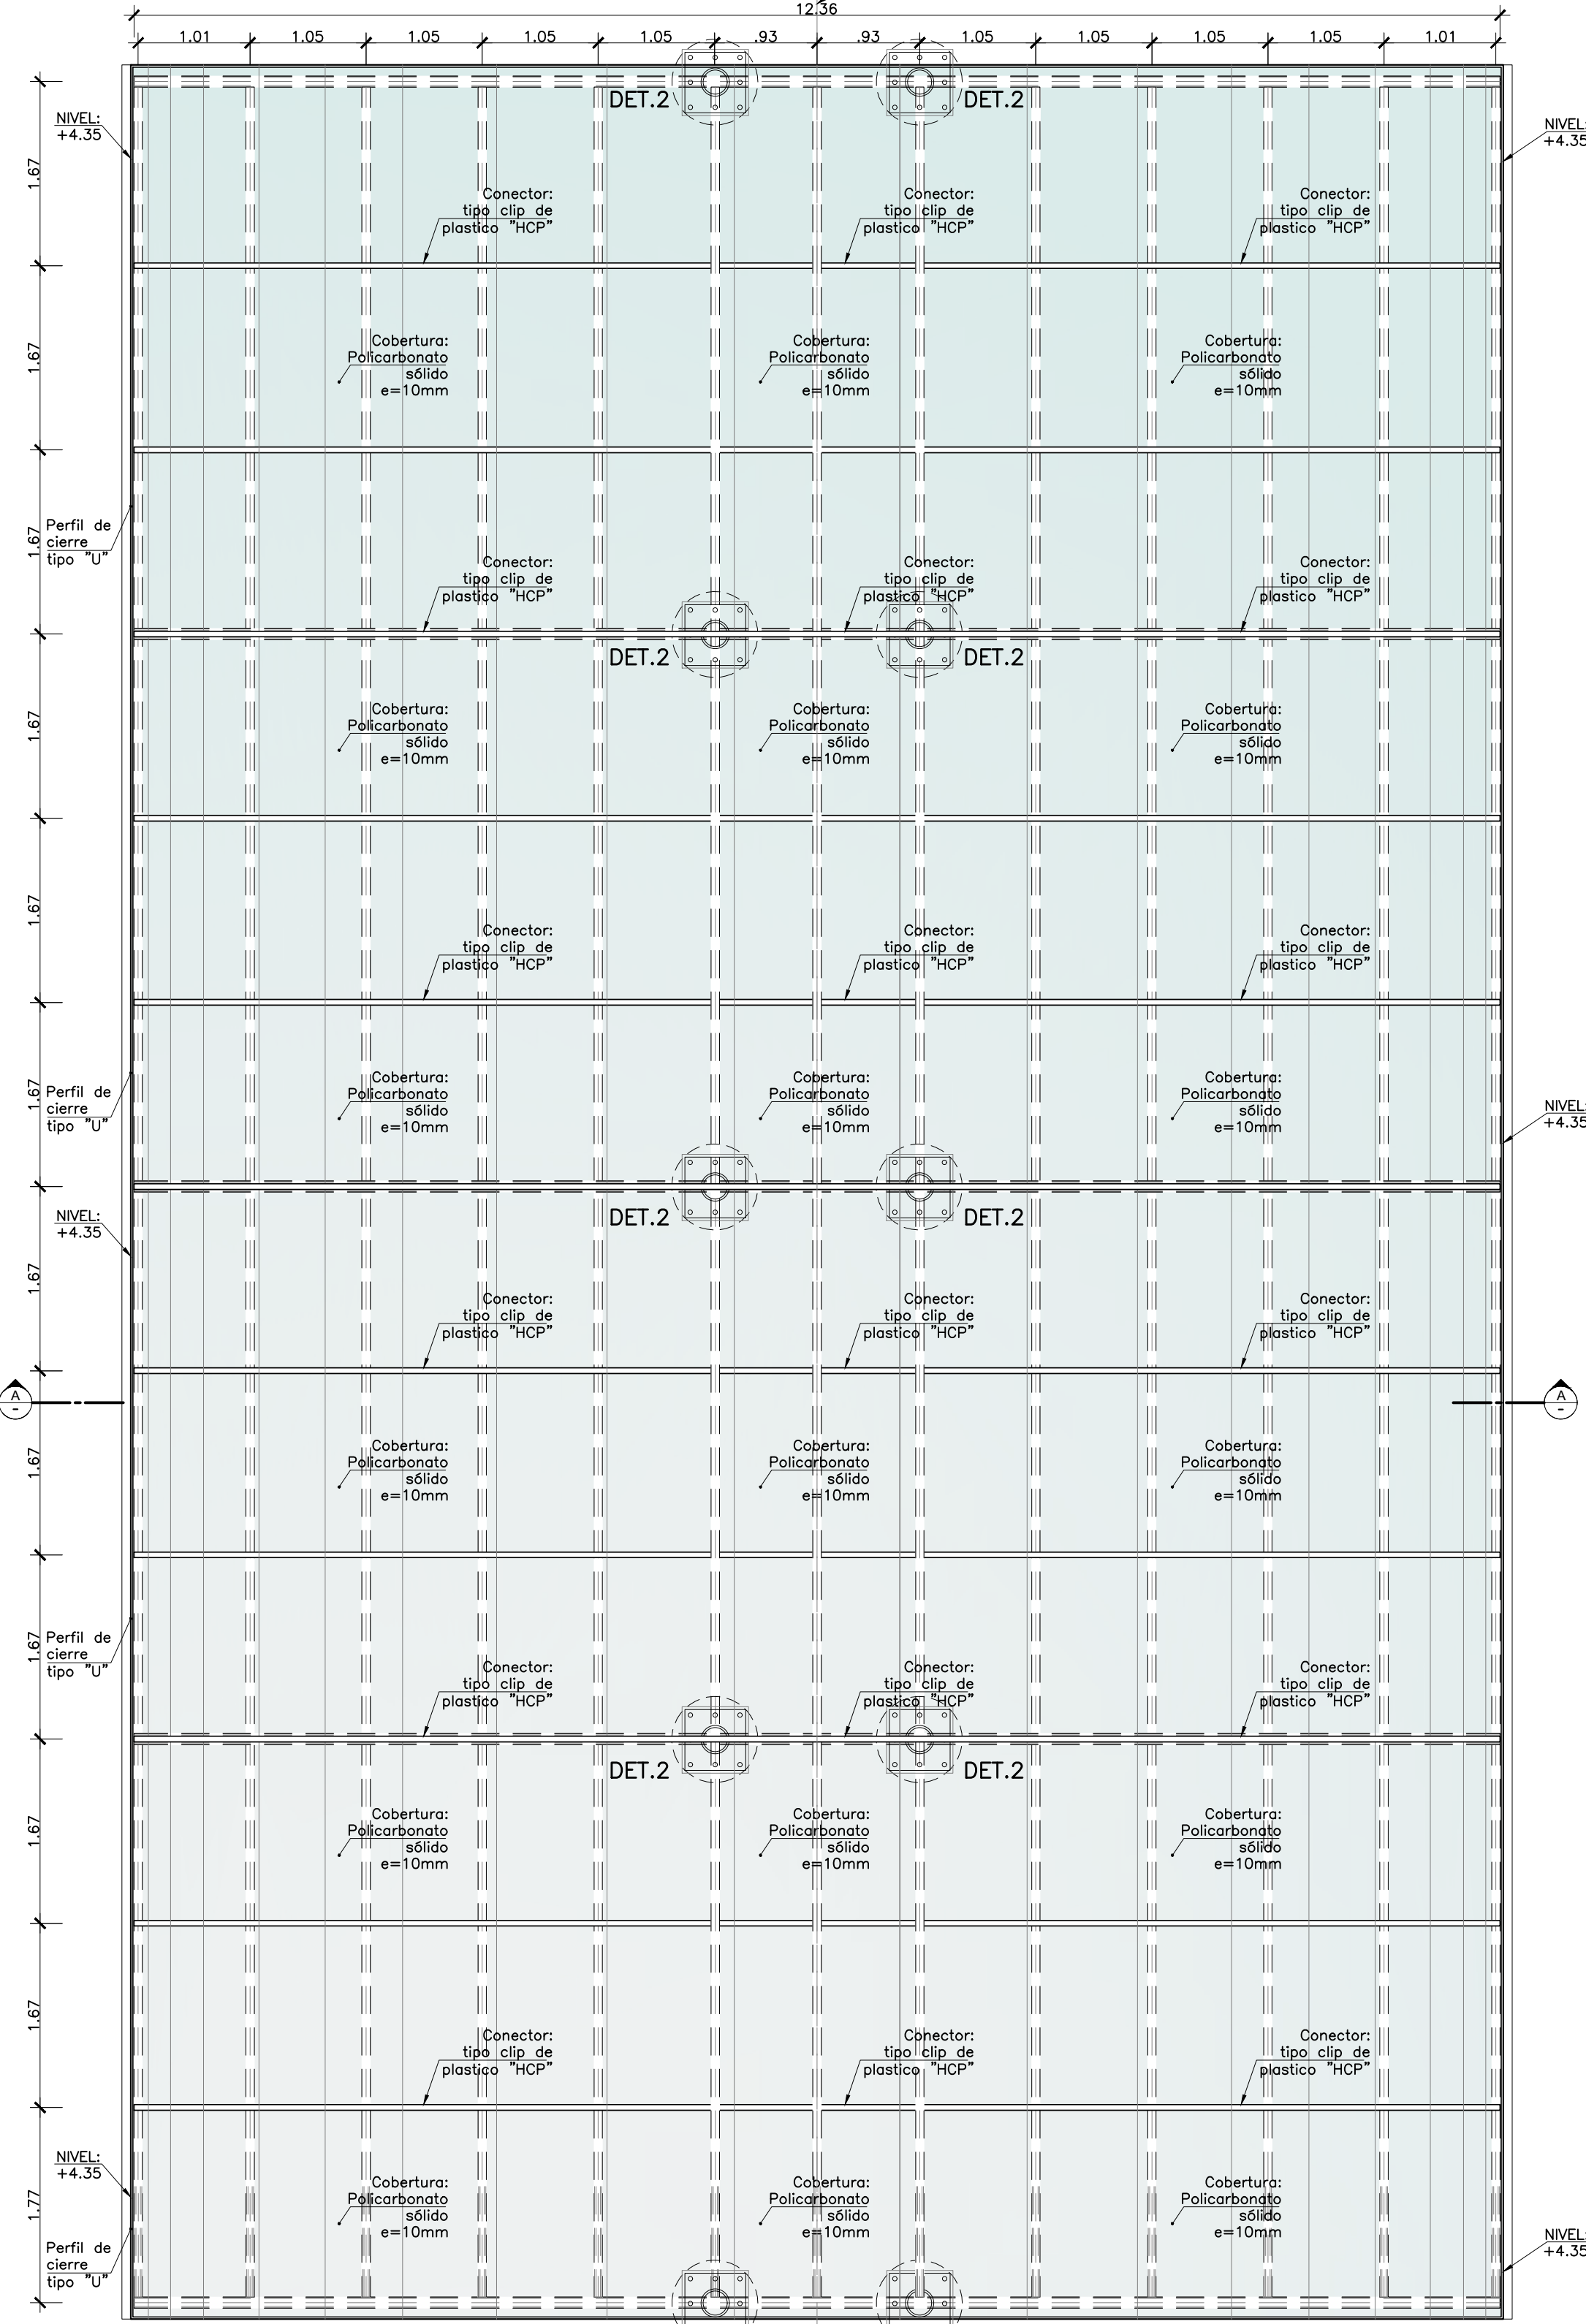

COBERTURA N°3
PLANTA DE COBERTURA
Esc. 1:25

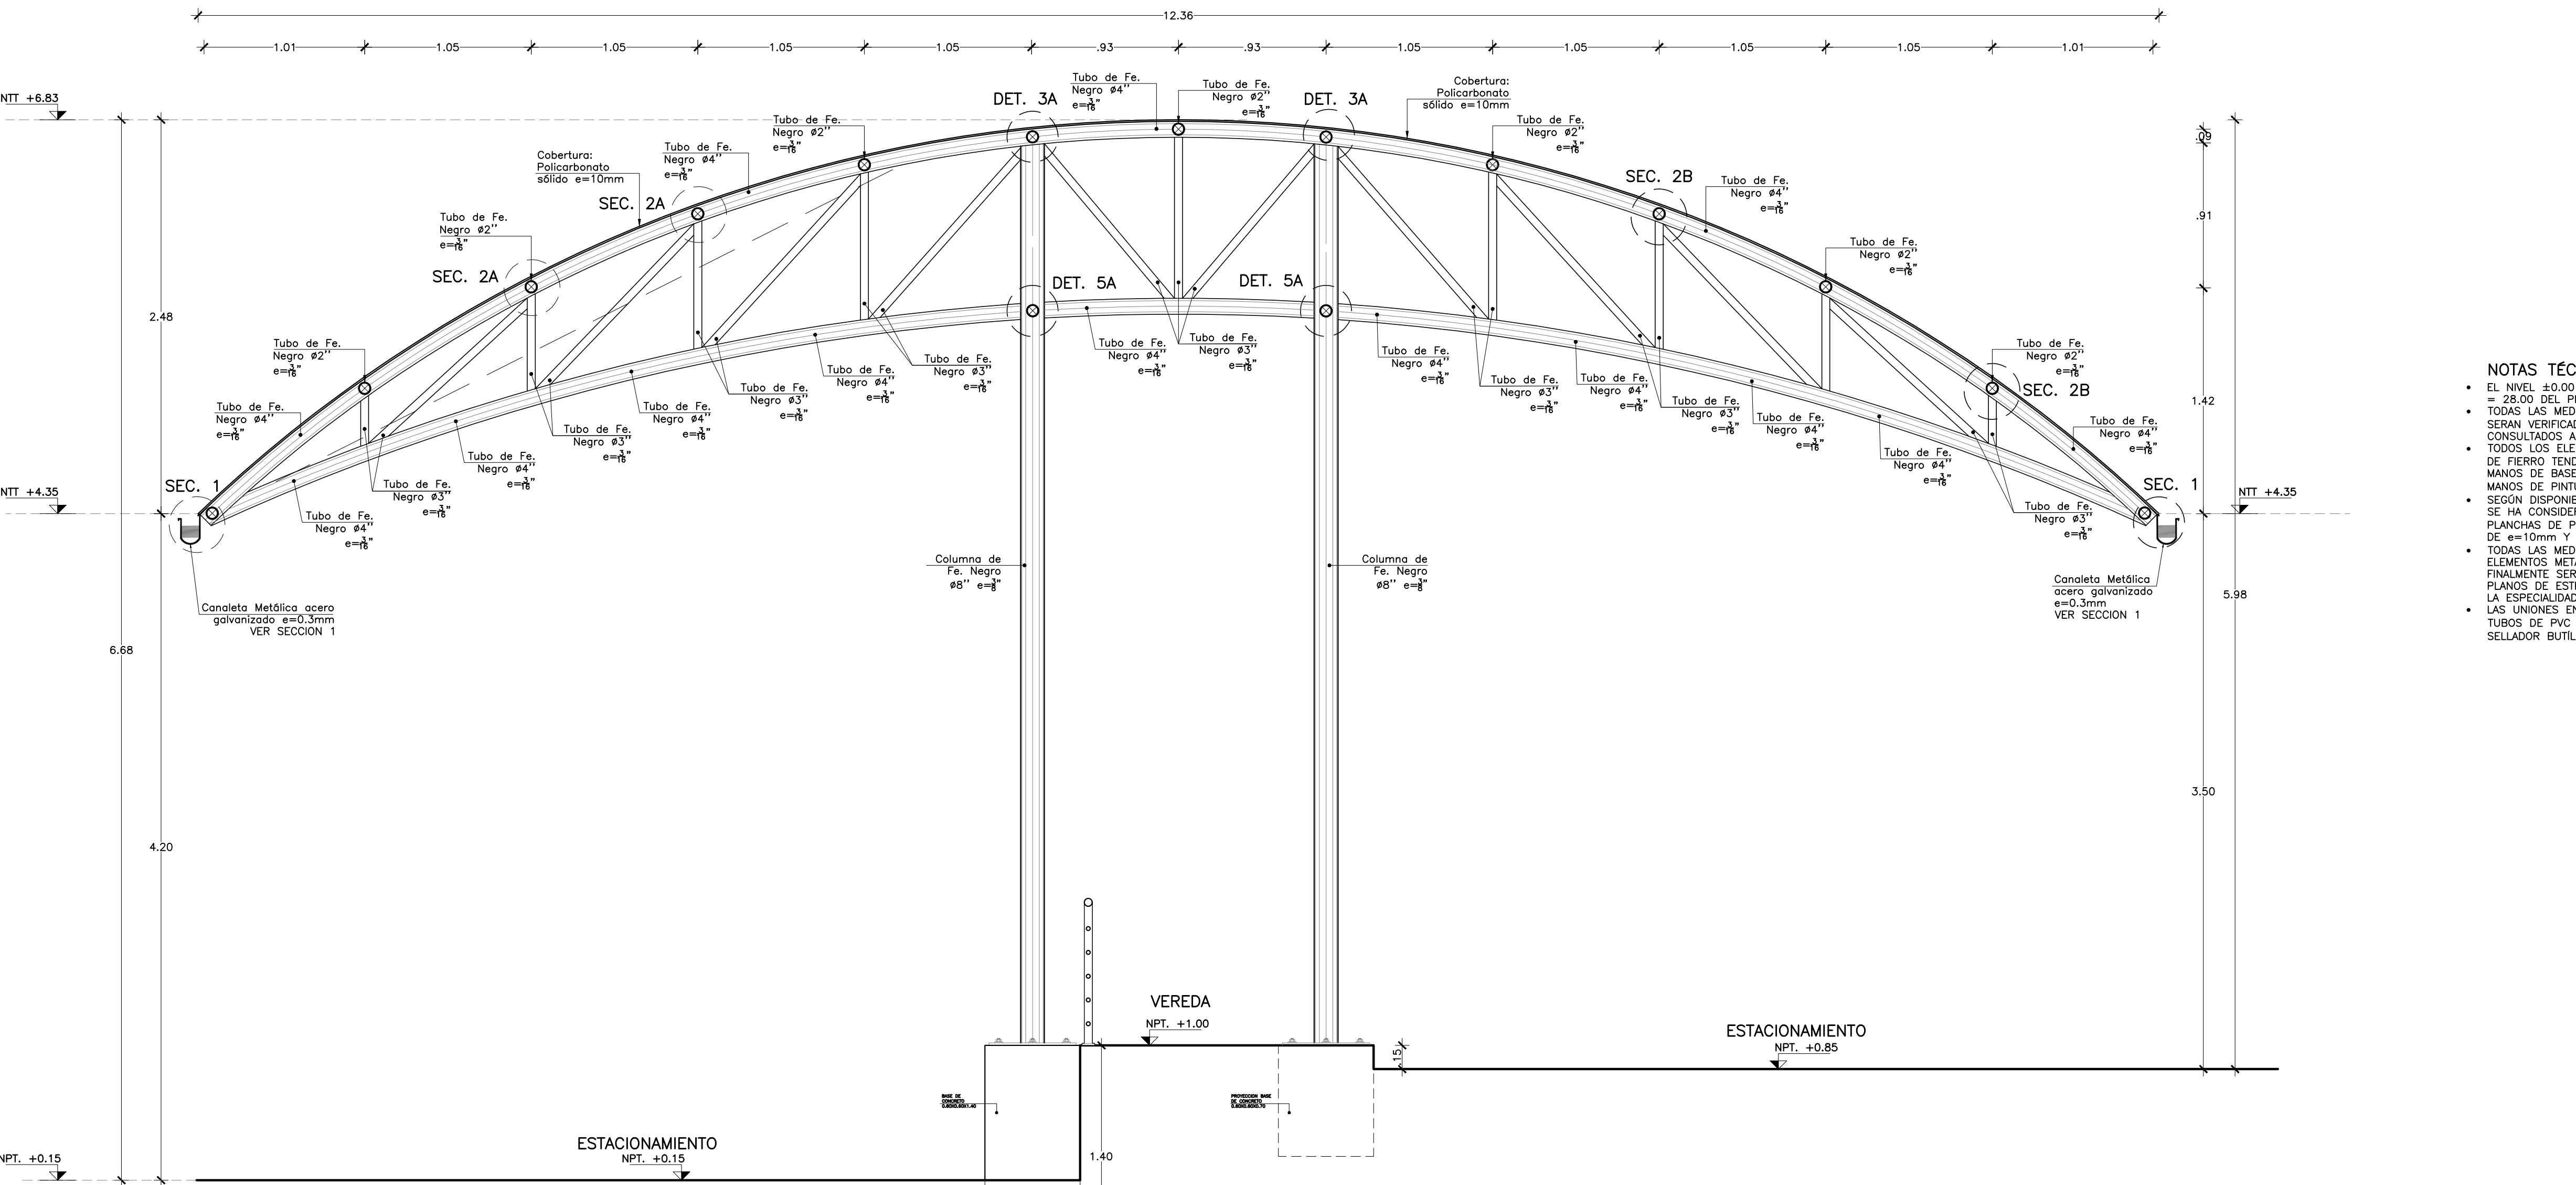

CORTE A-A - COBERTURA N°3
Esc. 1:25

- NOTAS TÉCNICAS:**
- EL NIVEL +4.35 CORRESPONDE AL NIVEL +2.00 DEL PLANO TOPOGRÁFICO
 - SEMA VENTILADOS EN OBRAS Y/O CUBILOS AL CONCRETAR Y NIVELES DE FERRO TENERAN ACABADO DE LOS MANOS DE BRAS DE ZINCADO Y OROS MANOS DE PINTURA ENANTE SINTÉTICO. SECCION DISPONIBLE EN EL MERCADO.
 - SE HA CONSIDERADO EL USO DE PLACAS DE POLICARBONATO SÓLIDO DE 10mm Y MEDIDAS 2.05m x 3.05m.
 - LOS TIPOS Y MEDIDAS Y/O DIMENSIONES DE PLACAS METÁLICAS Y/O DIMENSIONES DE PLACAS DE ESTRUCTURAS METÁLICAS FINALMENTE SERÁN DETERMINADO POR LOS PLANOS DE ESTRUCTURAS METÁLICAS DE LA ESPECIALIDAD DE ESTRUCTURAS.
 - LOS UNIONES ENTRE CABLES Y CON TUBOS DE PVC SERÁN SELLADOS CON SELLADOR BUTILO.

GOBIERNO REGIONAL DE TUMBES
Ministerio de Salud

OPERACIONES

PRIMERA DE PROYECTO

FIRMA DE PROYECTISTA

FIRMA DE SUPERVISOR

PUBLICACION

COBERTURA N° 2

COBERTURA N° 3

COBERTURA N° 4

ELABORACION DEL EXPEDIENTE TECNICO, EQUIPAMIENTO Y CONTINGENCIA DEL PROYECTO RECONSTRUCCION DEL HOSPITAL SAUL GARRIDO ROSILLO II-1, DISTRITO DE TUMBES, PROVINCIA DE TUMBES, DEPARTAMENTO DE TUMBES

ARQUITECTURA

DETALLES DE COBERTURA

CONSORCIO CONSULTOR SAUL GARRIDO
RUC 200707693

PROFESIONAL RESPONSABLE:
ARG. PATRICIA M. BARRIENTOS MELLENDEZ CAP 3598
ARG. NEYBER A. SANDOZ RODRIGUEZ CAP 1470

FECHA: ABRIL 2022

INDICADA

D-115