


OBSERVACIONES:

FIRMA JEFE DE PROYECTO:

FIRMA DE PROYECTISTA:

FIRMA DE SUPERVISOR:

PLANO CLAVE:

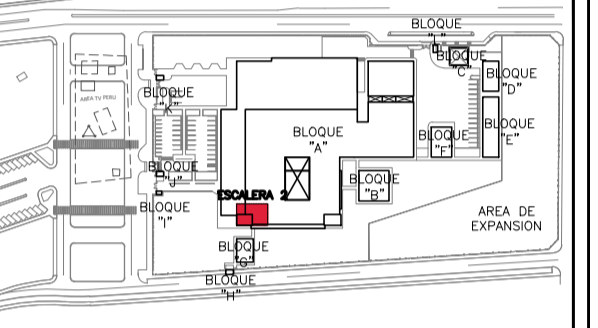

BLOQUE / NIVEL	U.P.S.S. / U.P.S.
BLOQUE A/ 1ER PISO	<ul style="list-style-type: none"> CONSULTA EXTERNA PLANTAS CLINICA LABORATORIO INDICADOR POR IMAGENES RECEPCION RECEPCION PATOLOGIA RECEPCION CASA MEDICINA LABORATORIO DE AGUAS LABORATORIO TRANSPORTES
BLOQUE A/ 2DO PISO	<ul style="list-style-type: none"> CONSULTA EXTERNA ADMINISTRACION RECEPCION DE LA INFORMACION CENTRO DE ESTUDIOS CENTRO DE INVESTIGACION CENTRO DE REANIMACION Y BRANCO DE EMERGENCIAS HOSPITALIZACION SALA DE USOS MULTIPLES RESIDENCIA DE PERSONAL
BLOQUE A/ 3ER PISO	<ul style="list-style-type: none"> HOSPITALIZACION RESIDENCIA DE PERSONAL
BLOQUES B	-LABORATORIO
BLOQUES C	-PETIOLOGIA/USP
BLOQUES D	-SALAS AMBULON
BLOQUES E	-TALLERES
BLOQUES F	-ALMACENES
BLOQUES G	-MODOLO OPERACIONADO TRC
BLOQUES H	-GUARDIANA
BLOQUES I	-CITO INGRESO SERVIDO DE TELECOM.
BLOQUES J	-GUARDIANA
BLOQUES K	-GUARDIANA
BLOQUES L	-GUARDIANA

PROYECTO:

ELABORACION DEL EXPEDIENTE TECNICO, EQUIPAMIENTO Y CONTINGENCIA DEL PROYECTO "RECONSTRUCCION DEL HOSPITAL SAUL GARRIDO ROSILLO II-1, DISTRITO DE TUMBES, PROVINCIA DE TUMBES, DEPARTAMENTO DE TUMBES"

UBICACION:

Districto: TUMBES Provincia: TUMBES Departamento: TUMBES

ESPECIALIDAD:

ARQUITECTURA

PLANO:

DETALLE DE ESCALERA PROTEGIDA N°2 PLANTA AZOTEA

ELABORADO POR:

CONSORCIO CONSULTOR SAUL GARRIDO RUC 20607759538

PROFESIONAL RESPONSABLE:

ARQ. PATRICIA M. BARRIENTOS MELENDEZ CAP 3596
ARQ. NEYMER A. SANCHEZ RODRIGUEZ CAP 14752

CAD:

CAD

ARCHIVO:

ARCHIVO

FECHA:


ABRIL 2022

ESCALA:

1/25

LAMINA:

D-12

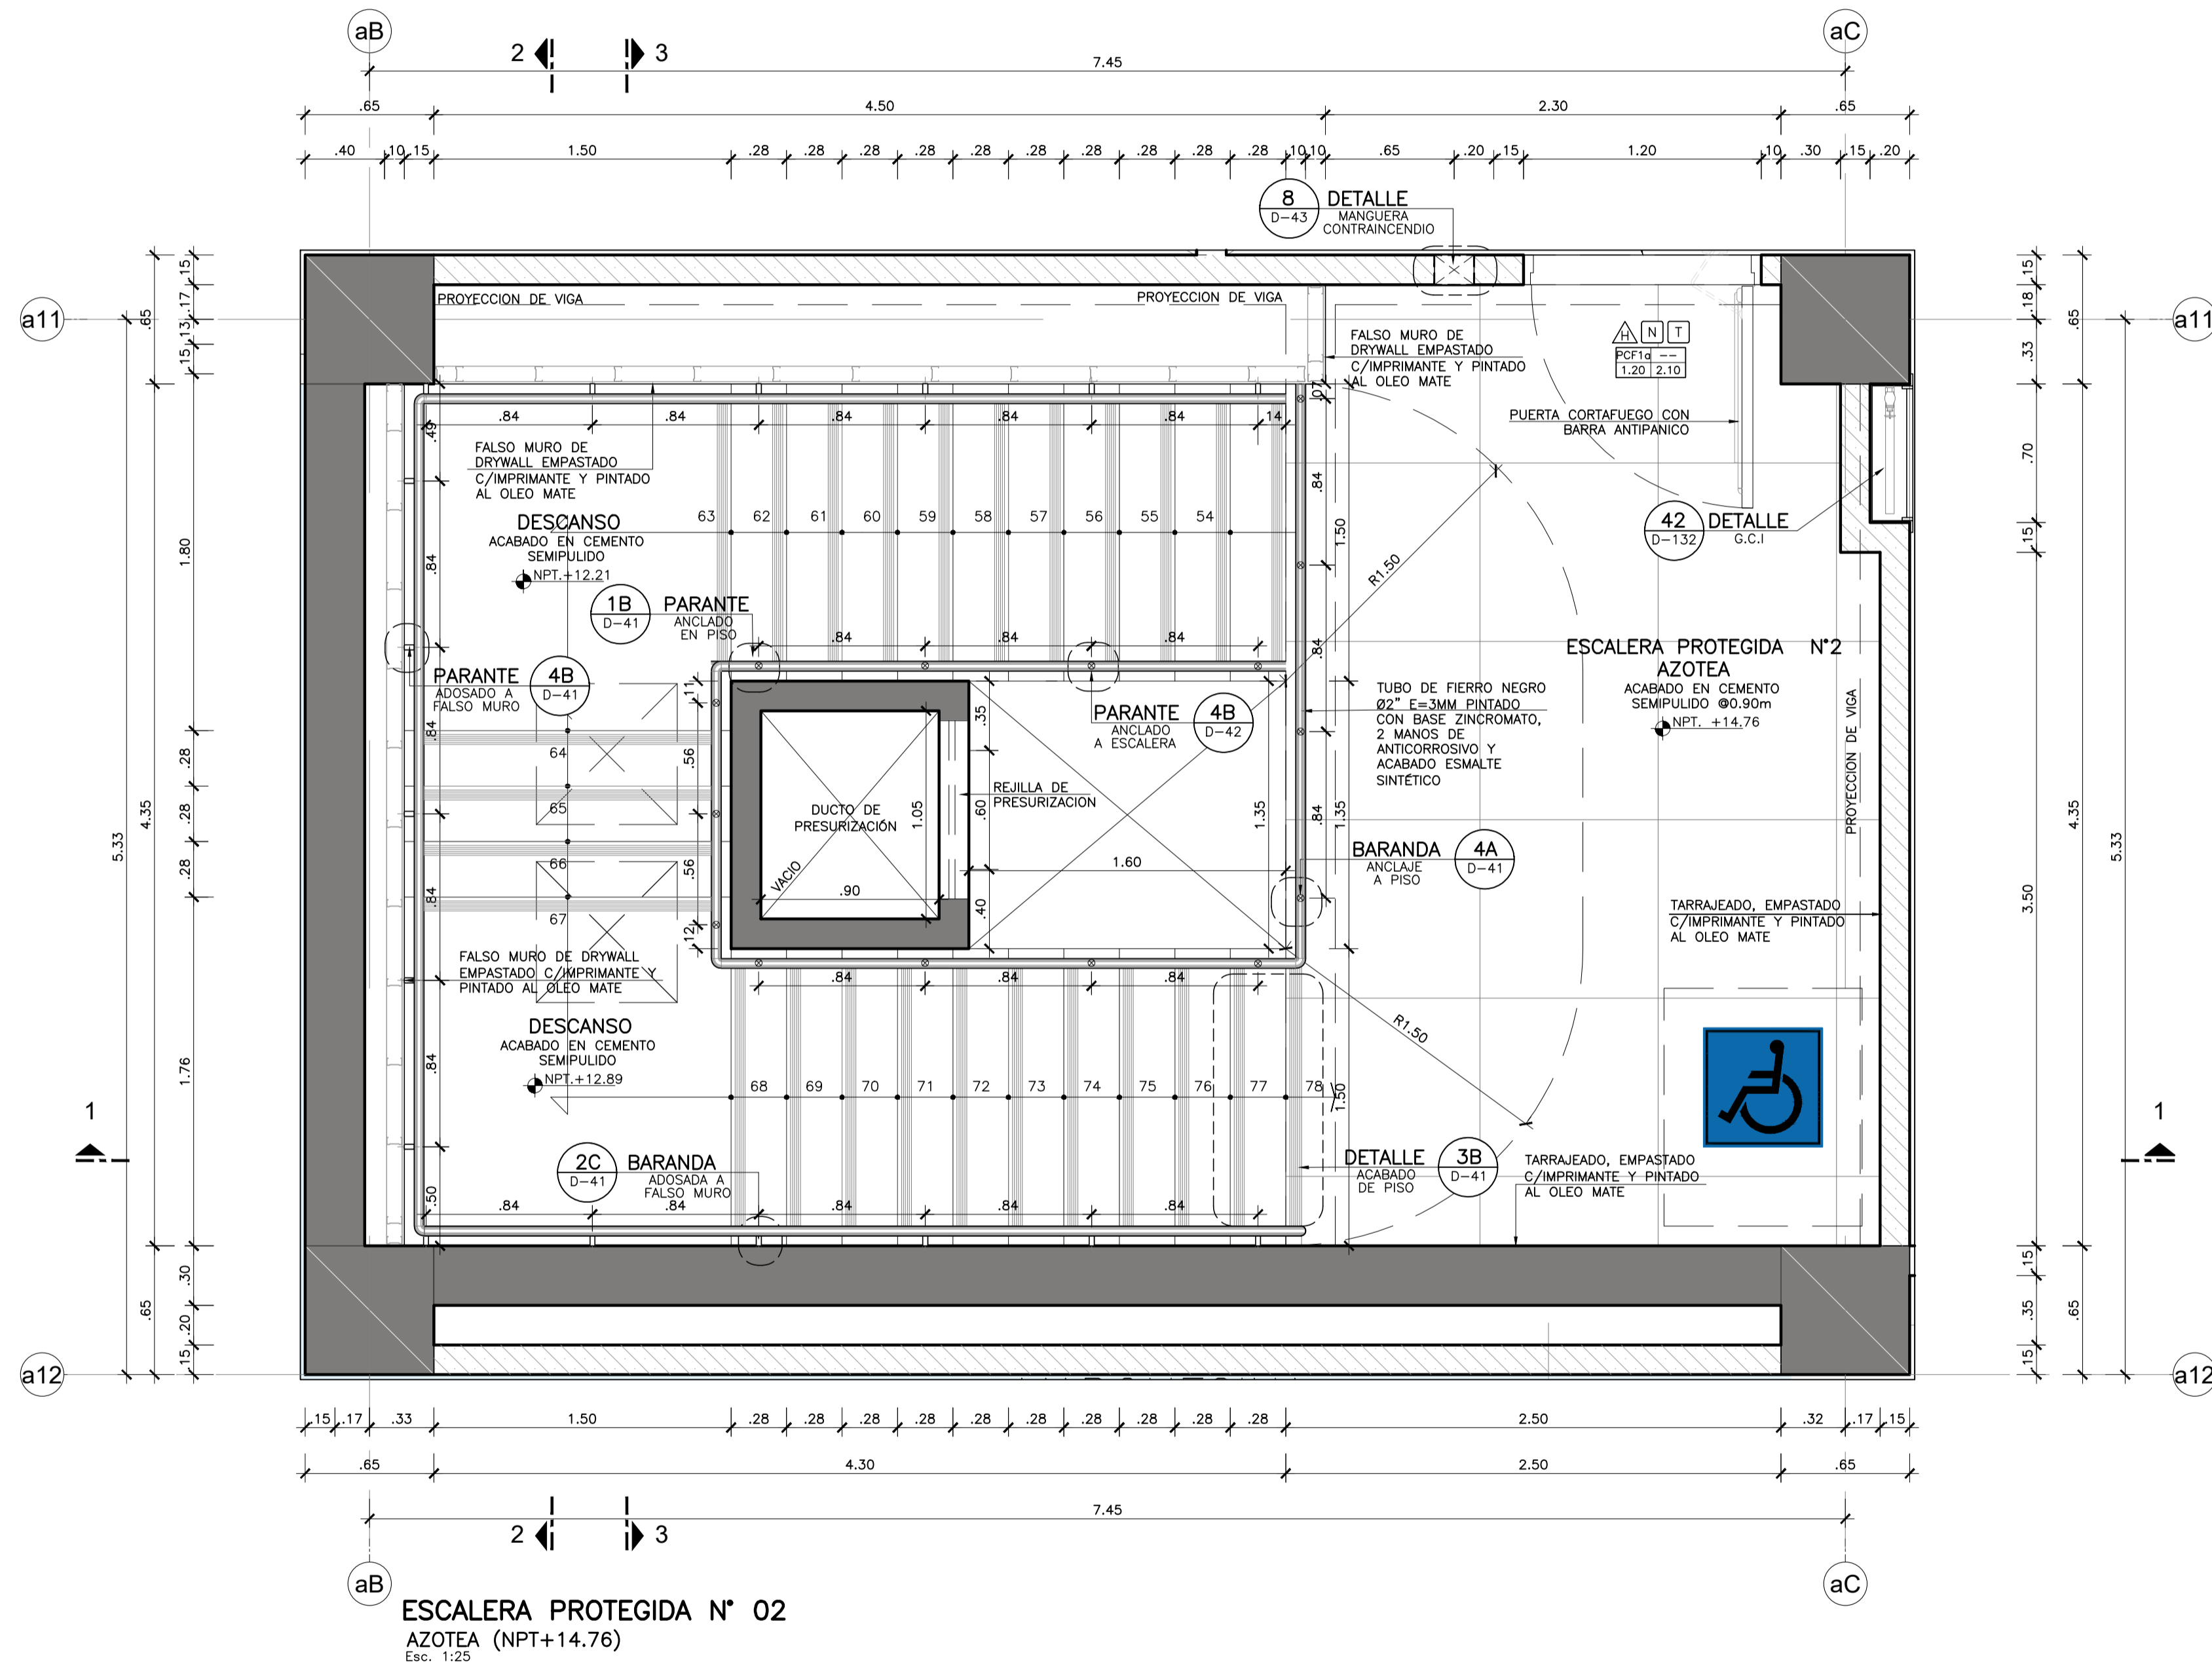

ESCALERA PROTEGIDA N° 02 AZOTEA (NPT+14.76) Esc. 1:25

NOTAS TÉCNICAS:

- EL NIVEL ±0.00 CORRESPONDE AL NIVEL = 28.00 DEL PLANO TOPOGRAFICO.
- VER UBICACION DE ESCALERAS EN LOS SECTORES CORRESPONDIENTES (LAMINAS A-01 AL A-34)
- TODAS LAS MEDIDAS, ANGULOS Y NIVELES SERAN VERIFICADOS EN OBRA Y/O CONSULTADOS AL ESPECIALISTA.
- EL INICIO DE TRAZADO DE PORCELANATO PROPUUESTO EN PLANOS, SERA VERIFICADO EN OBRA SEGUN CRITERIO DEL RESPONSABLE; PARA EVITAR INTERRUMPIR OTRAS ACTIVIDADES SIMULTANEAMENTE.

TIPO	SIMBOLOGIA	DESCRIPCION
CUADRO DE ACABADOS	A B C	A = SECTOR B = N.º DE AMBIENTE C = TIPO DE ACABADO
CUADRO DE PUERTAS	E F G H I	E = TIPO DE PUERTA F = ANCHO G = ALTEZOR H = ALTURA I = TIPO DE CERRADURA J = ACCESORIO
VISOR DE CORTES	Nº	N.º = NUMERO DE CORTE
INDICADOR DE DETALLES	DETALLE NOMBRE N° LAM.	DETALLE = DETALLE NOMBRE = NOMBRE DE DETALLE N.º = NUMERO DE DETALLE LAM. = NUMERO DE LAMINA
EJES	aA	N.º = NUMERO DE EJE
CAMBIO DE PISO	X	INDICA CAMBIO DE PISO
NIVELES	X Y	X = NIVEL Y = COTA ALTIMETRICA (metros)