


OBSERVACIONES:

FIRMA JEFE DE PROYECTO:

FIRMA DE PROYECTISTA:

FIRMA DE SUPERVISOR:

PLANO CLAVE:

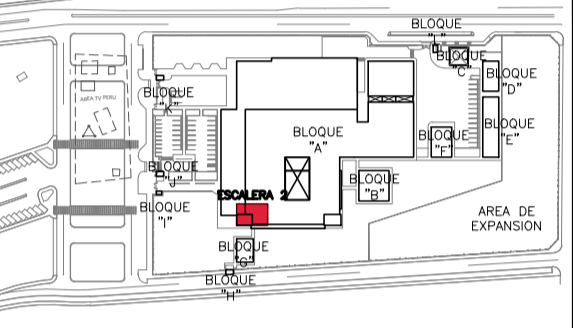

BLOQUE / NIVEL	U.P.S.S. / U.P.S.
BLOQUE A/ 1ER PISO	-CONSULTA EXTERNA -FARMACIA CLINICA -LABORATORIO -INFORME POR IMAGENES -FARMACIA -LABORATORIO PATOLOGIA -LABORATORIO -CASA MEDICINA -CENTRO DE GASTRO -TRANSPORTES
BLOQUE A/ 2DO PISO	-CONSULTA EXTERNA -ADMINISTRACION -SECCION DE LA INFORMACION -CENTRO QUIRURGICO -CENTRO SUBDIAGNOSTICO -CENTRO DE REANIMACION Y BRANCO DE EMERGENCIAS -SALA DE USOS MULTIPLES -HOSPITALIZACION
BLOQUE A/ 3ER PISO	-RESIDENCIA DE PERSONAL
BLOQUES B	-LABORATORIO
BLOQUES C	-PETROLOGIA/SLP
BLOQUES D	-SALA AMBIENTAL
BLOQUES E	-TALLERES
BLOQUES F	-ALMACENES
BLOQUES G	-MODOLO OPERACIONE TBC
BLOQUES H	-GUARDIANA
BLOQUES I	-CITO INGRESO SERVIDO DE TELECOM.
BLOQUES J	-GUARDIANA
BLOQUES K	-GUARDIANA
BLOQUES L	-GUARDIANA

PROYECTO:

ELABORACION DEL EXPEDIENTE TECNICO, EQUIPAMIENTO Y CONTINGENCIA DEL PROYECTO "RECONSTRUCCION DEL HOSPITAL SAUL GARRIDO ROSILLO II-1, DISTRITO DE TUMBES, PROVINCIA DE TUMBES, DEPARTAMENTO DE TUMBES"

UBICACION:

Districto: TUMBES Provincia: TUMBES Departamento: TUMBES

ESPECIALIDAD:

ARQUITECTURA

PLANO:

DETALLE DE ESCALERA PROTEGIDA N°2 CORTE 1-1

ELABORADO POR:

CONSORCIO CONSULTOR SAUL GARRIDO RUC 20607759538

PROFESIONAL RESPONSABLE:

ARQ. PATRICIA M. BARRIENTOS MELENDEZ CAP 3596  
ARQ. NEYMER A. SANCHEZ RODRIGUEZ CAP 14752

CAD:

ARCHIVO:

FECHA:

ESCALA:


ABRIL 2022

1/25

LAMINA:

D-13

CONTINUA ESCALERA A TERCER PISO EN LAMINA 14

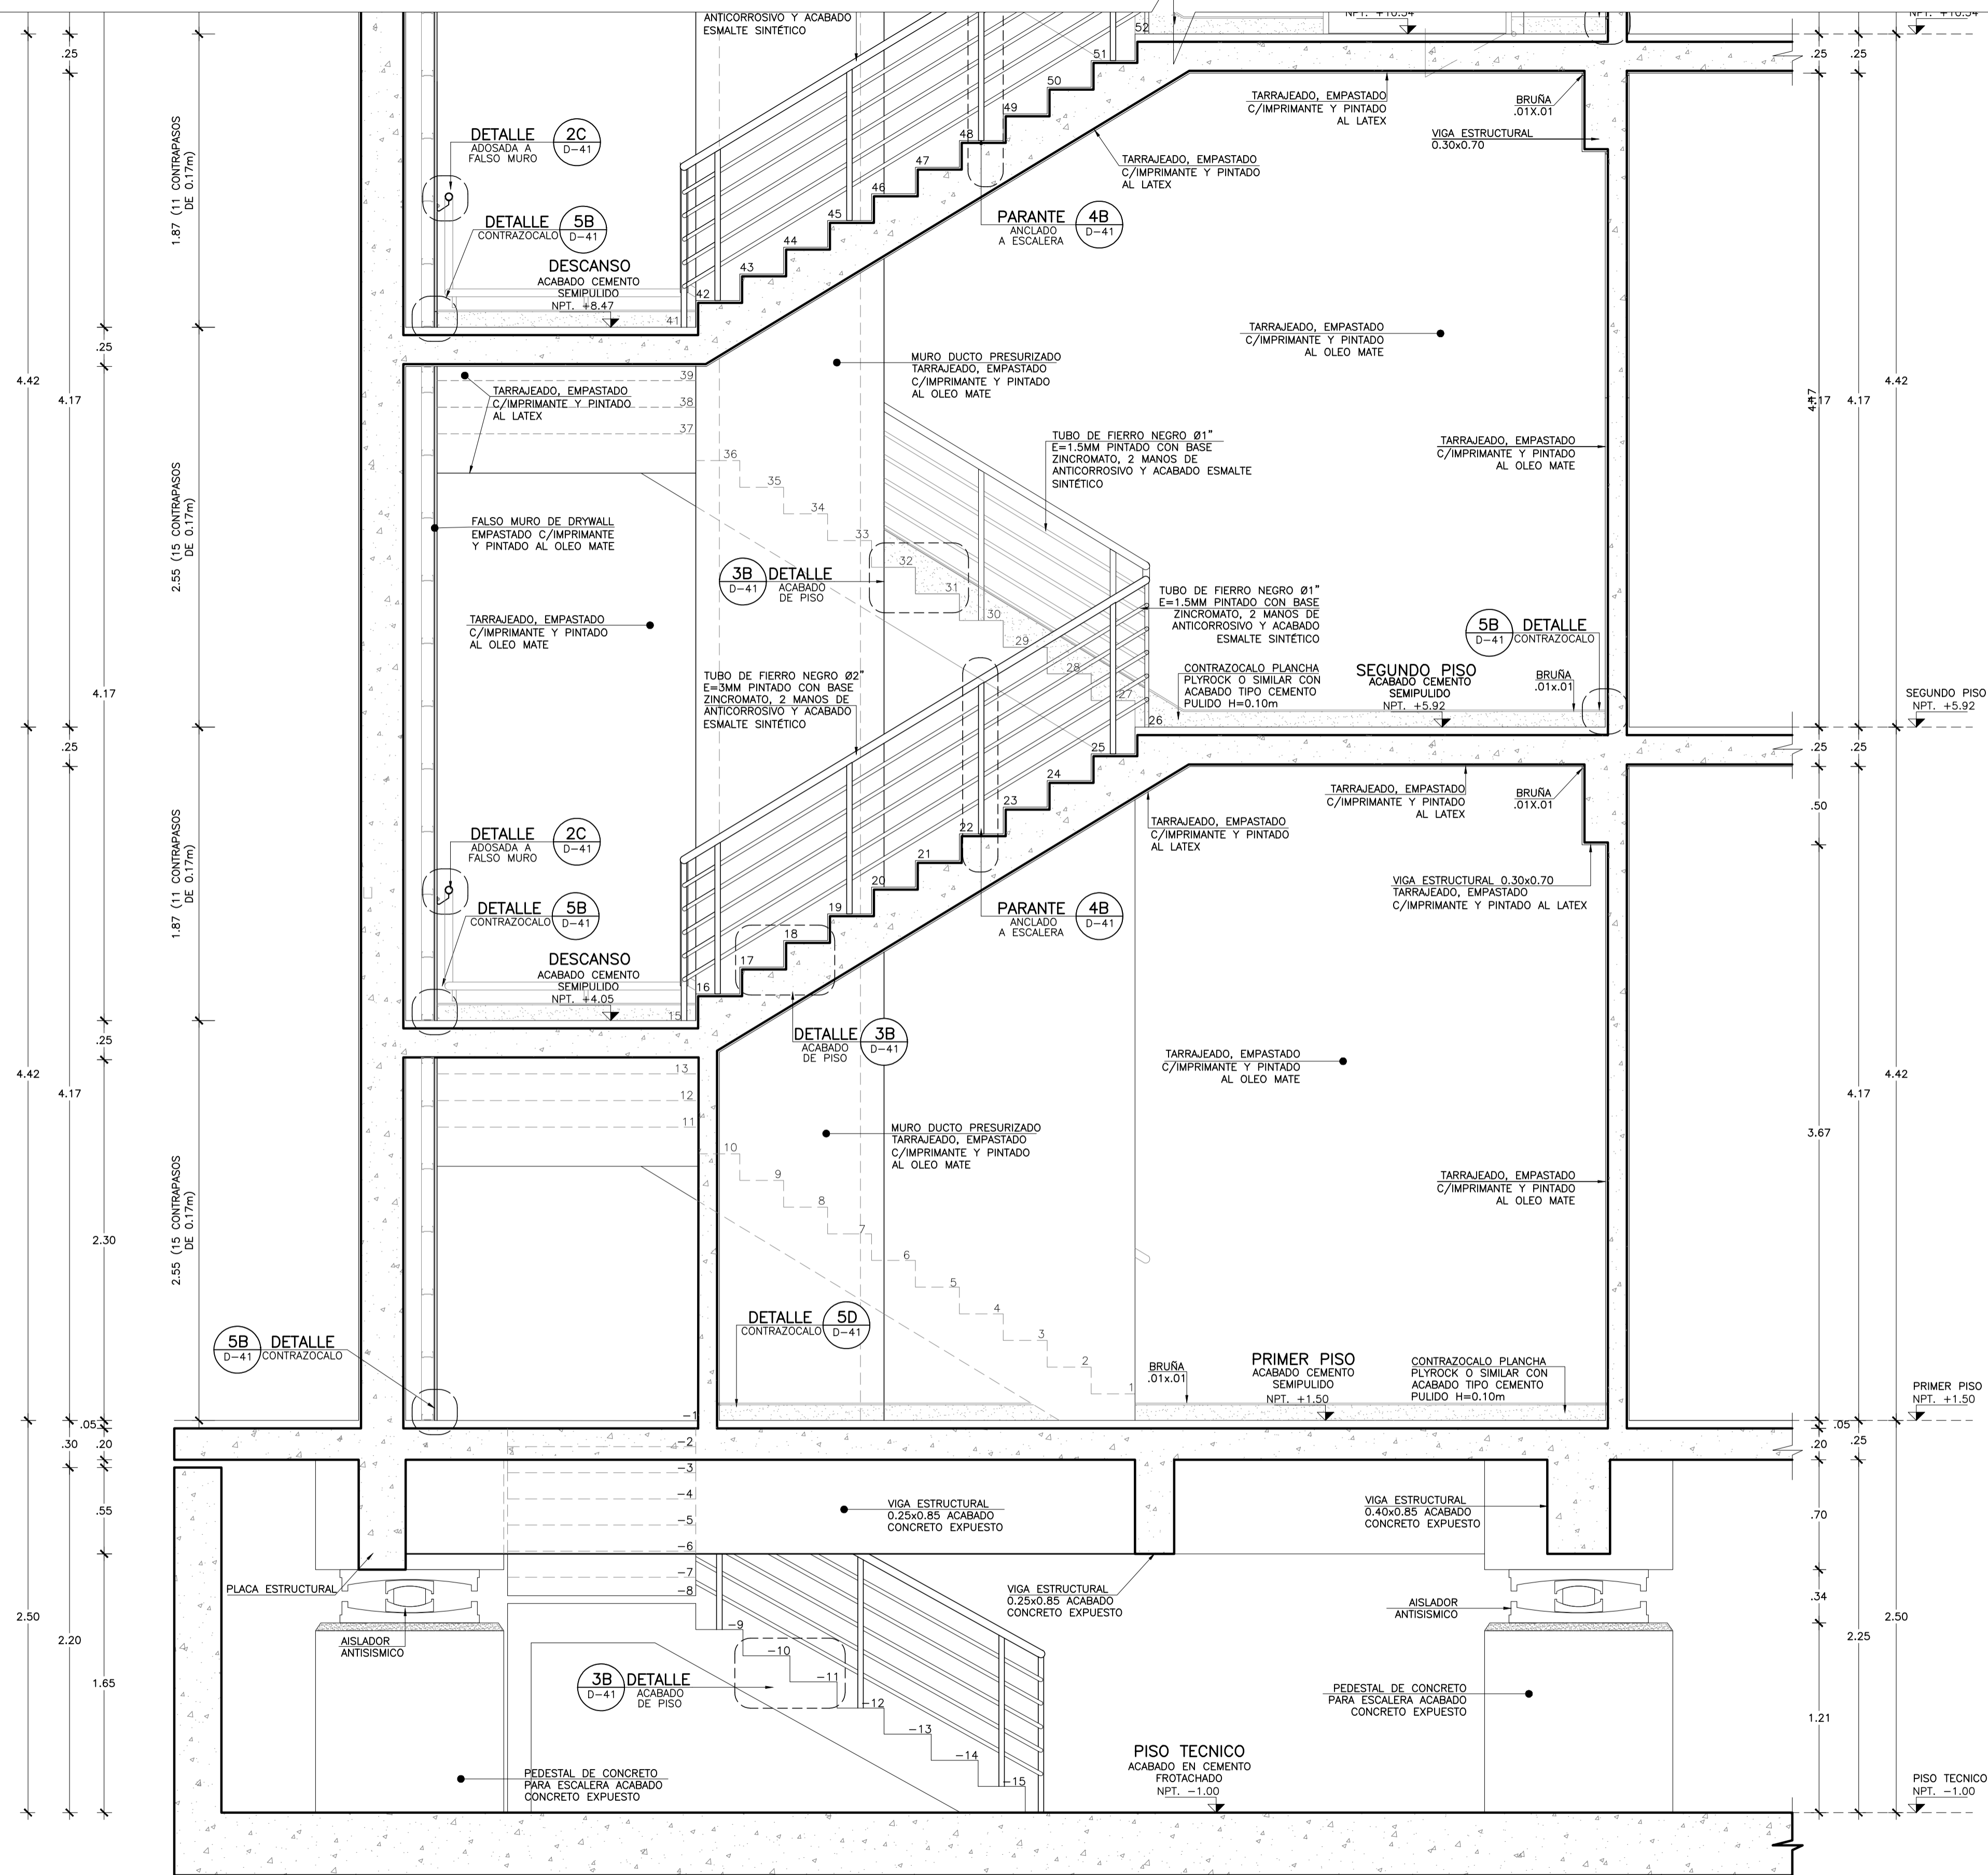

NOTAS TÉCNICAS:

- EL NIVEL ±0.00 CORRESPONDE AL NIVEL = 28.00 DEL PLANO TOPOGRAFICO.
- VER UBICACION DE ESCALERAS EN LOS SECTORES CORRESPONDIENTES (LAMINAS A-01 AL A-34)
- TODAS LAS MEDIDAS, ANGULOS Y NIVELES SERAN VERIFICADOS EN OBRA Y/O CONSULTADOS AL ESPECIALISTA.
- EL INICIO DE TRAZADO DE PORCELANATO PROPUUESTO EN PLANOS, SERA VERIFICADO EN OBRA SEGUN CRITERIO DEL RESPONSABLE; PARA EVITAR INTERRUMPIR OTRAS ACTIVIDADES SIMULTANEAMENTE.

TIPO	SIMBOLOGIA	DESCRIPCION
CUADRO DE ACABADOS	A B C	A = SECTOR B = N° DE AMBIENTE C = TIPO DE ACABADO
CUADRO DE PUERTAS	E F G H	E = TIPO DE PUERTA F = ANCHO G = ALTURA H = TIPO DE CERRADURA I = ACCESORIO
VISOR DE CORTES	N°	N° = NUMERO DE CORTE
INDICADOR DE DETALLES	DETALLE N° NOMBRE LAM.	DETALLE = DETALLE NOMBRE-NOMBRE DE DETALLE N° = NUMERO DE DETALLE LAM. = NUMERO DE LAMINA
EJES	aA	N° = NUMERO DE EJE
CAMBIO DE PISO	X	INDICA CAMBIO DE PISO
NIVELES	X Y	X = NIVEL Y = COTA ALTIMETRICA (metros)

ESCALERA PROTEGIDA N° 2  
CORTE 1-1  
Esc. 1:25