


OBSERVACIONES:

FIRMA JEFE DE PROYECTO:

FIRMA DE PROYECTISTA:

FIRMA DE SUPERVISOR:

PLANO CLAVE:

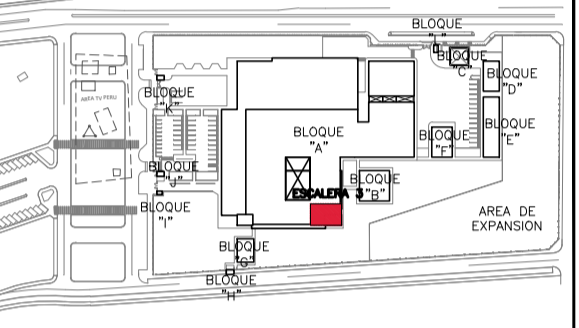


BLOQUE / NIVEL	U.P.S.S. / U.P.S.
BLOQUE A/ 1ER PISO	<ul style="list-style-type: none"> CONSULTA EXTERNA FRANQUISA INDICADOR POR IMAGENES RECEPCION LABORATORIO PATOLOGIA LABORATORIO CASA MEDICINA LABORATORIO DE ACSES CASA DE FERIA TRANSPORTES
BLOQUE A/ 2DO PISO	<ul style="list-style-type: none"> CONSULTA EXTERNA ADMINISTRACION SECCION DE LA INFORMACION CENTRO DISTRIBUCION CENTRO EQUIPAMIENTO CENTRO DE REANIMACION Y BIOMEDICINA SALA DE USOS MULTIPLES HOSPITALIZACION RESIDENCIA DE PERSONAL
BLOQUE A/ 3ER PISO	<ul style="list-style-type: none"> LAVANDERIA
BLOQUES B	<ul style="list-style-type: none"> SECTOR PETROLEO/SUP
BLOQUES C	<ul style="list-style-type: none"> SALAS AMBIENTALES
BLOQUES D	<ul style="list-style-type: none"> TALLERES
BLOQUES E	<ul style="list-style-type: none"> ALMACENES
BLOQUES F	<ul style="list-style-type: none"> MODELO DIFERENCIADO TIC
BLOQUES G	<ul style="list-style-type: none"> GUARDIASIA
BLOQUES H	<ul style="list-style-type: none"> GUARDIASIA
BLOQUES I	<ul style="list-style-type: none"> CITO INGRESO SERVIDO DE TELECOM
BLOQUES J	<ul style="list-style-type: none"> GUARDIASIA
BLOQUES K	<ul style="list-style-type: none"> GUARDIASIA
BLOQUES L	<ul style="list-style-type: none"> GUARDIASIA

TIPO	SIMBOLOGIA	DESCRIPCION
CUADRO DE ACABADOS	A B C	A = SECTOR B = N. DE AMBIENTE C = TIPO DE ACABADO
CUADRO DE PUERTAS	E F G H I	E = TIPO DE PUERTA F = ANCHUR G = ALTURA H = TIPO DE GUARDIA I = ACCESORIO
VISOR DE CORTES	N°	N. = NUMERO DE CORTE
INDICADOR DE DETALLES	DETALLE N°	DETALLE = DETALLE NOMBRE-NUMERO DE DETALLE N. = NUMERO DE DETALLE LAM. = NUMERO DE LAMINA
EJES	aA	N° = NUMERO DE EJE
CAMBIO DE PISO	X	INDICA CAMBIO DE PISO
NIVELES	X Y	X = NIVEL Y = COTA ALTIMETRICA (msnm)

NOTAS TÉCNICAS:

- EL NIVEL ±0.00 CORRESPONDE AL NIVEL = 28.00 DEL PLANO TOPOGRAFICO.
- VER UBICACION DE ESCALERAS EN LOS SECTORES CORRESPONDIENTES (LAMINAS A-01 AL A-34)
- TODAS LAS MEDIDAS, ANGULOS Y NIVELES SERAN VERIFICADOS EN OBRA Y/O CONSULTADOS AL ESPECIALISTA.
- EL INICIO DE TRAZADO DE PORCELANATO PROPUUESTO EN PLANOS, SERA VERIFICADO EN OBRA SEGUN CRITERIO DEL RESPONSABLE, PARA EVITAR INTERRUMPIR OTRAS ACTIVIDADES SIMULTANEAMENTE.

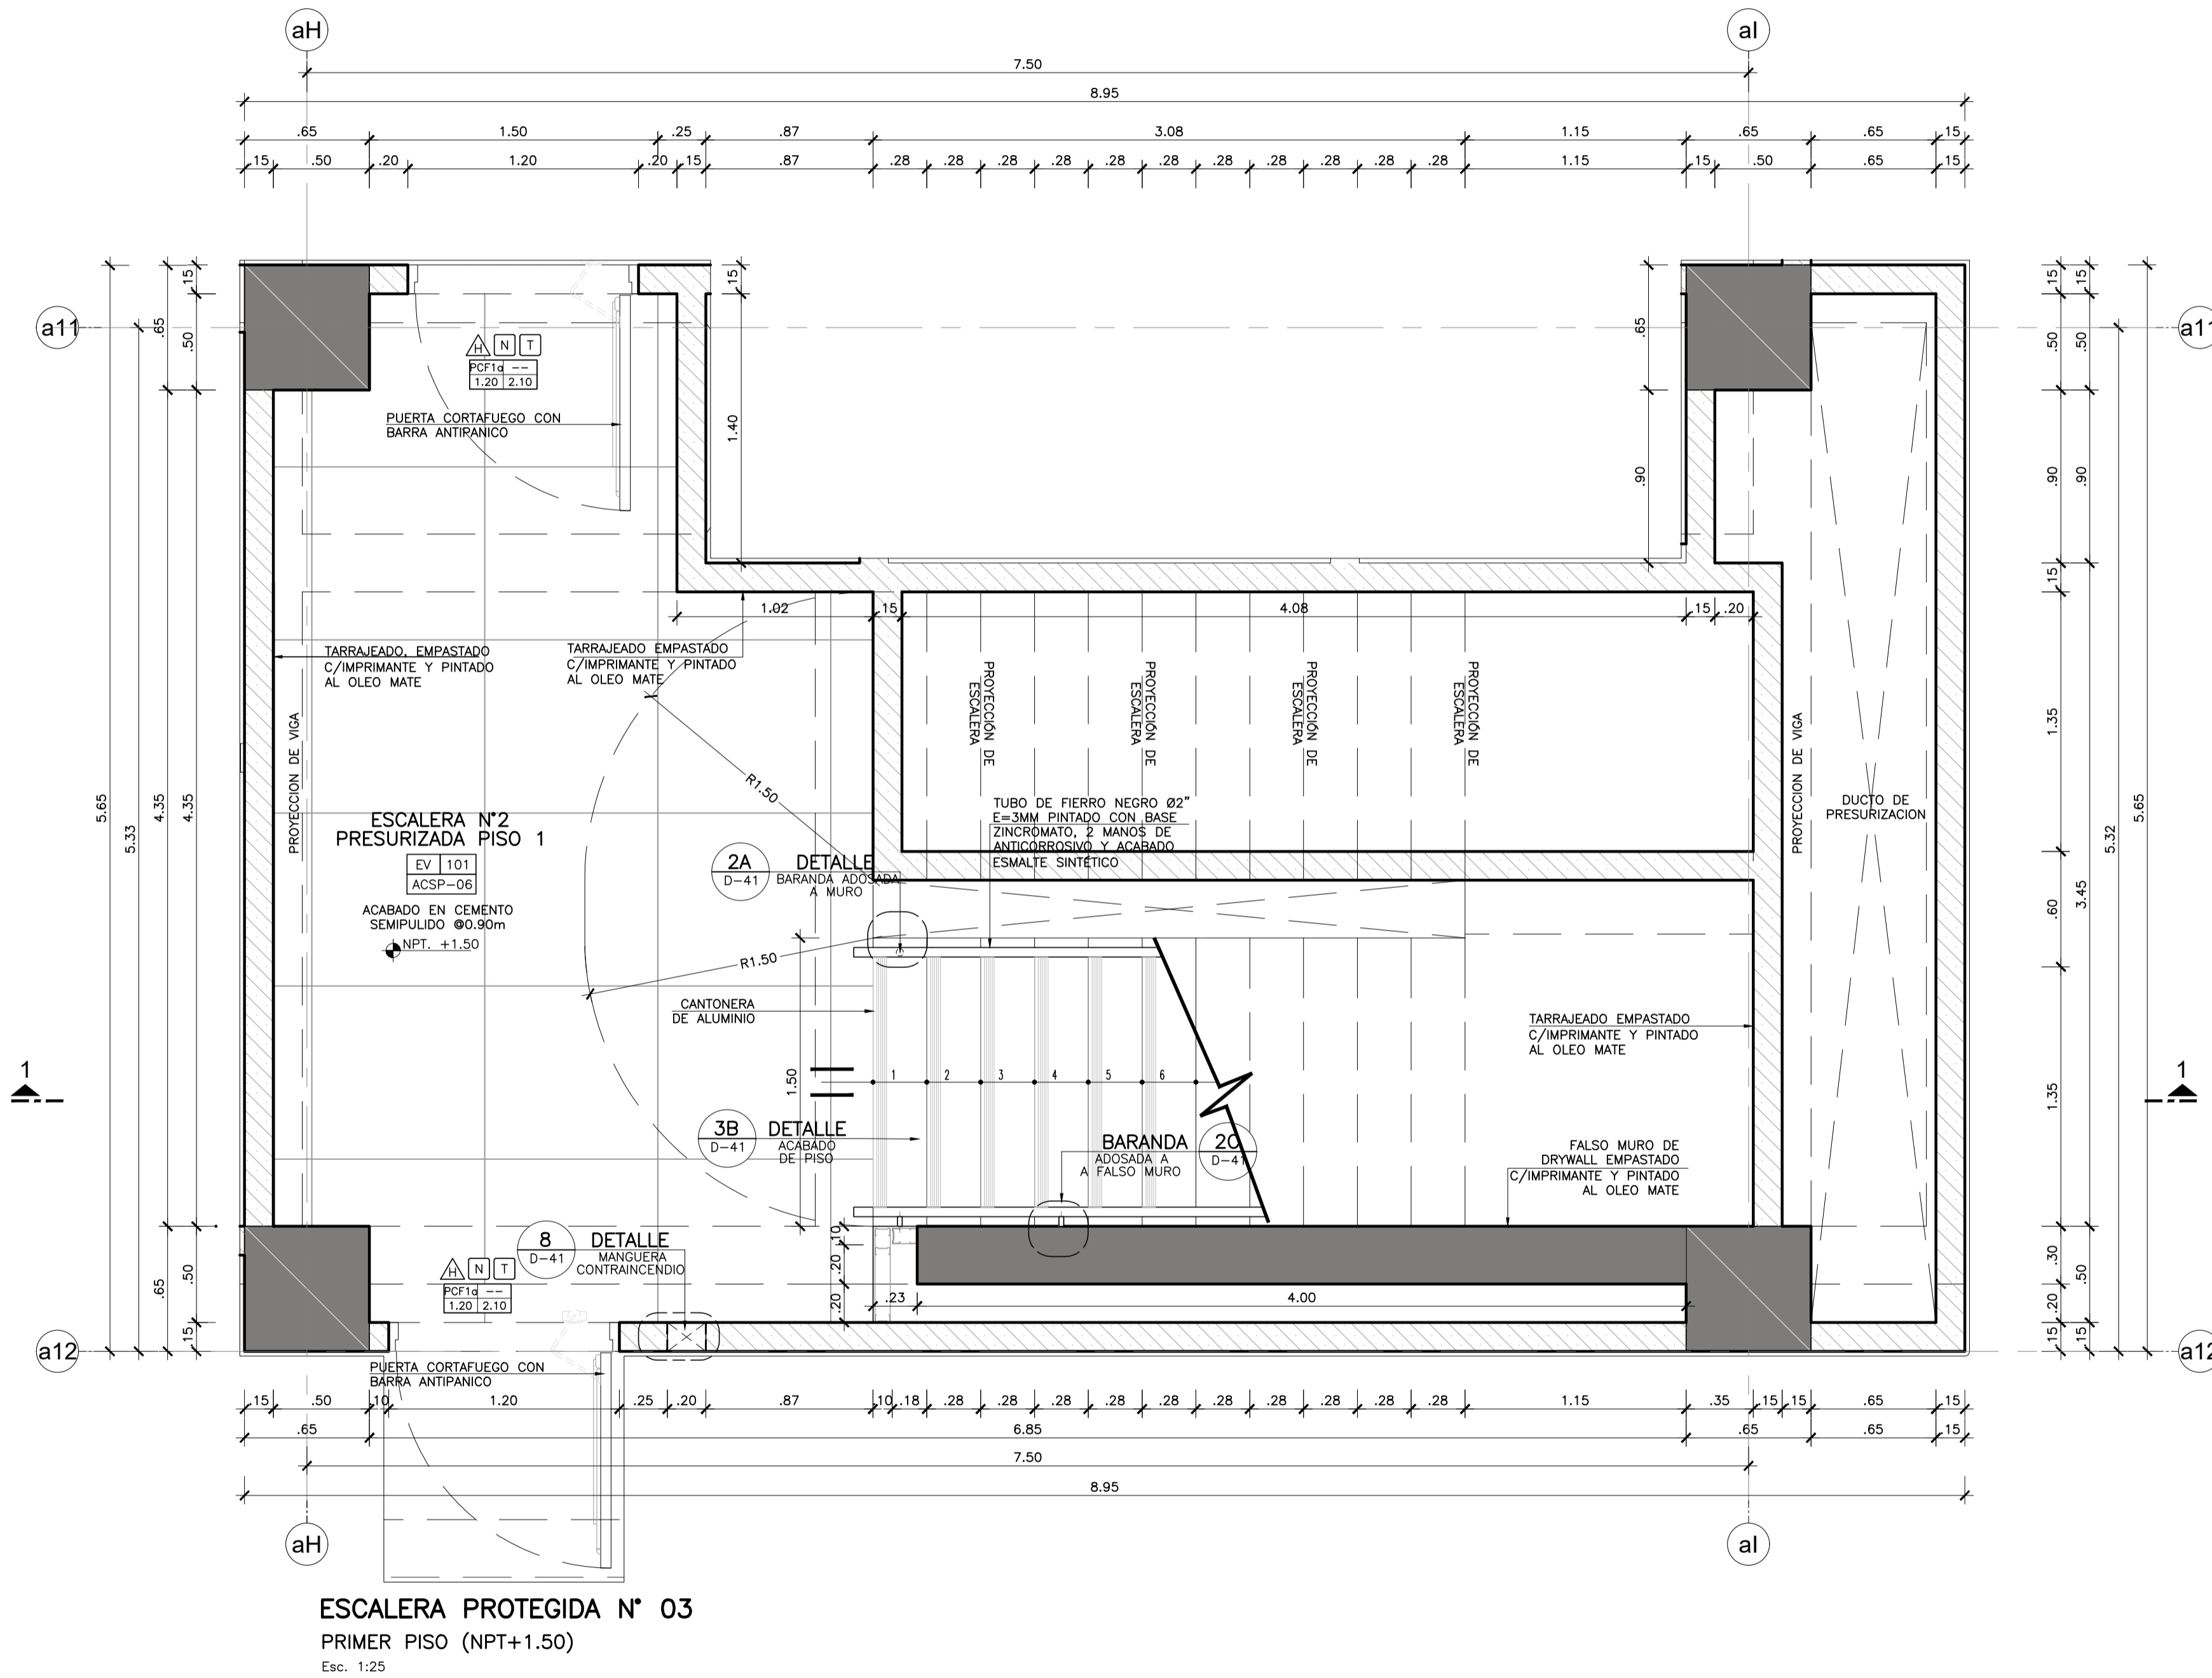

PROYECTO:

ELABORACION DEL EXPEDIENTE TECNICO, EQUIPAMIENTO Y CONTINGENCIA DEL PROYECTO "RECONSTRUCCION DEL HOSPITAL SAUL GARRIDO ROSILLO II-1, DISTRITO DE TUMBES, PROVINCIA DE TUMBES, DEPARTAMENTO DE TUMBES"

UBICACION:

Distrito: TUMBES Provincia: TUMBES Departamento: TUMBES

ESPECIALIDAD:

ARQUITECTURA

PLANO:

DETALLE DE ESCALERA PROTEGIDA N°3 PLANTÁ PRIMER PISO

ELABORADO POR:

CONSORCIO CONSULTOR SAUL GARRIDO RUC 20607759538

PROFESIONAL RESPONSABLE:

ARQ. PATRICIA M. BARRIENTOS MELENDEZ CAP 3596
ARQ. NEYMER A. SANCHEZ RODRIGUEZ CAP 14752

CAD:

CAD

ARCHIVO:

ARCHIVO

FECHA:

ABRIL 2022

ESCALA:

1/25

LAMINA:

D-15