


OBSERVACIONES:

FIRMA JEFE DE PROYECTO:

FIRMA DE PROYECTISTA:

FIRMA DE SUPERVISOR:

PLANO CLAVE:

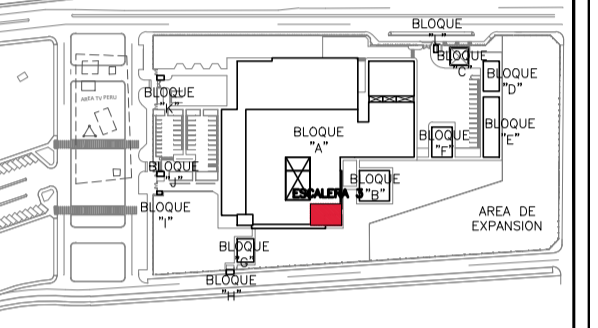


BLOQUE / NIVEL	U.P.S.S. / U.P.S.
BLOQUE A/ 1ER PISO	-CONSULTA EXTERNA -FRANQUISA -INDICADOR POR IMAGENES -RESERVA -LABORATORIO PATOLOGICO -LABORATORIO -CASA MEDICINA -CENTRO DE ASISTENCIA -CENTRO DE FARMACIA -TRANSPORTES
BLOQUE A/ 2DO PISO	-CONSULTA EXTERNA -ADMINISTRACION -SECCION DE LA INFORMACION -CENTRO DISTRIBUCION -CENTRO QUIRURGICO -CENTRO DE REANIMACION Y BIOMEDICINA -SALA DE USOS MULTIPLES -HOSPITALIZACION
BLOQUE A/ 3ER PISO	-RESERVA DE PERSONAL
BLOQUE B	-LABORATORIO
BLOQUE C	-PETIOLERO/USP
BLOQUE D	-SALA DE IMAGENES
BLOQUE E	-TALLERES
BLOQUE F	-ALMACENES
BLOQUE G	-MATERIAL DEPENDIENDO TERC
BLOQUE H	-GUARDIANA
BLOQUE I	-CITO INGRESO SERVIDO DE TELECOM.
BLOQUE J	-GUARDIANA
BLOQUE K	-GUARDIANA
BLOQUE L	-GUARDIANA

LEYENDA		
TIPO	SIMBOLOGIA	DESCRIPCION
CUADRO DE ACABADOS	A B C	A = SECTOR B = N° DE AMBIENTE C = TIPO DE ACABADO
CUADRO DE PUERTAS	E F G H	E = TIPO DE PUERTA F = ANCHO G = ALTEZAR H = ALTURA D = TIPO DE CERRADURA = ACCESORIO
VISOR DE CORTES	N°	N° = NUMERO DE CORTE
INDICADOR DE DETALLES	DETALLE N° LAM.	DETALLE = DETALLE NOMBRE=NUMERO DE DETALLE N° = NUMERO DE DETALLE LAM. = NUMERO DE LAMINA
EJES	aA	N° = NUMERO DE EJE
CAMBIO DE PISO	X	INDICA CAMBIO DE PISO
NIVELES	X Y	X = NIVEL Y = COTA ALTIMETRICA (mm)

NOTAS TÉCNICAS:

- EL NIVEL ±0.00 CORRESPONDE AL NIVEL = 28.00 DEL PLANO TOPOGRAFICO.
- VER UBICACION DE ESCALERAS EN LOS SECTORES CORRESPONDIENTES (LAMINAS A-01 AL A-34).
- TODAS LAS MEDIDAS, ANGULOS Y NIVELES SERAN VERIFICADOS EN OBRA Y/O CONSULTADOS AL ESPECIALISTA.
- EL INICIO DE TRAZADO DE PORCELANATO PROPUUESTO EN PLANOS, SERA VERIFICADO EN OBRA SEGUN CRITERIO DEL RESPONSABLE, PARA EVITAR INTERRUPTIR OTRAS ACTIVIDADES SIMULTANEAMENTE.

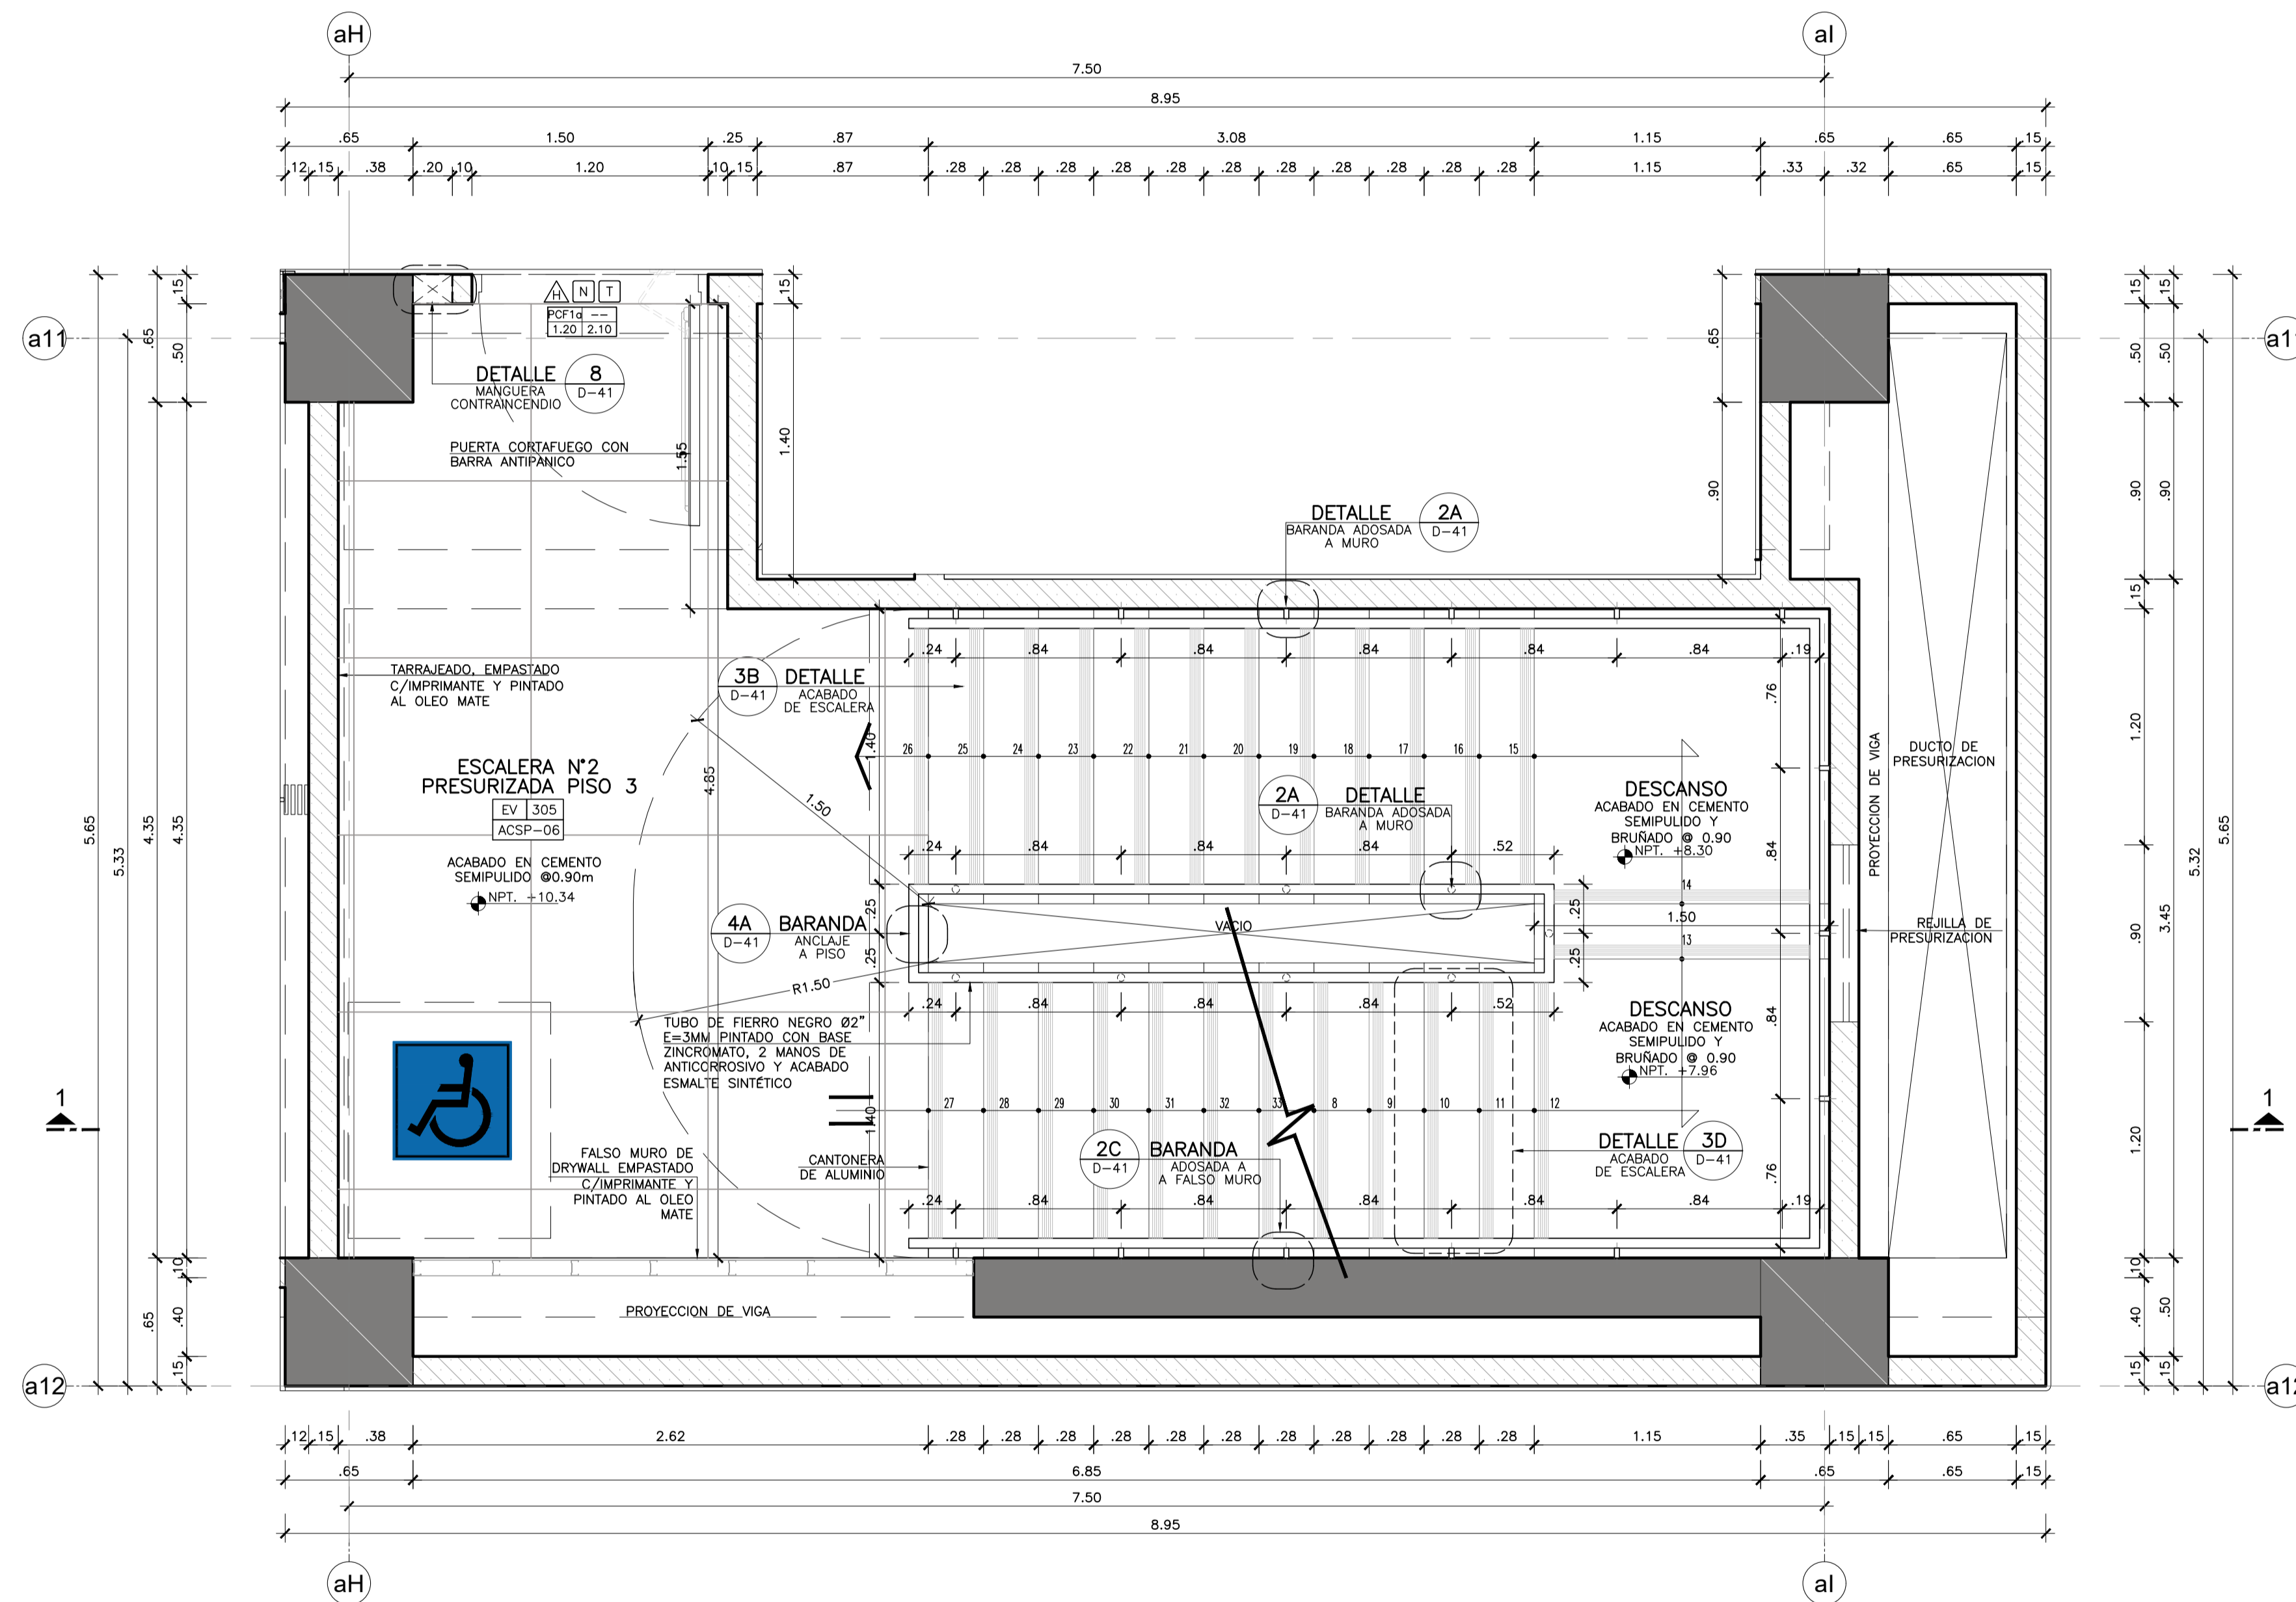

ESCALERA PROTEGIDA N° 03  
TERCER PISO (NPT+10.34)  
Esc. 1:25

PROYECTO:  
ELABORACION DEL EXPEDIENTE TECNICO, EQUIPAMIENTO Y CONTINGENCIA DEL PROYECTO "RECONSTRUCCION DEL HOSPITAL SAUL GARRIDO ROSILLO II-1, DISTRITO DE TUMBES, PROVINCIA DE TUMBES, DEPARTAMENTO DE TUMBES"

UBICACION:  
Distrito: TUMBES Provincia: TUMBES Departamento: TUMBES

ESPECIALIDAD:  
ARQUITECTURA

PLANO:  
DETALLE DE ESCALERA PROTEGIDA N°3 PLANTA TERCER PISO

ELABORADO POR:  
CONSORCIO CONSULTOR SAUL GARRIDO  
RUC 20607759538

PROFESIONAL RESPONSABLE:  
ARQ. PATRICIA M. BARRIENTOS MELENDEZ CAP 3596  
ARQ. NEYMER A. SANCHEZ RODRIGUEZ CAP 14752

CAD: CAD ARCHIVO: ARCHIVO

FECHA: ABRIL 2022 ESCALA: 1/25

LAMINA:

D-17