


CONTINUA ESCALERA A TERCER PISO EN LAMINA 21

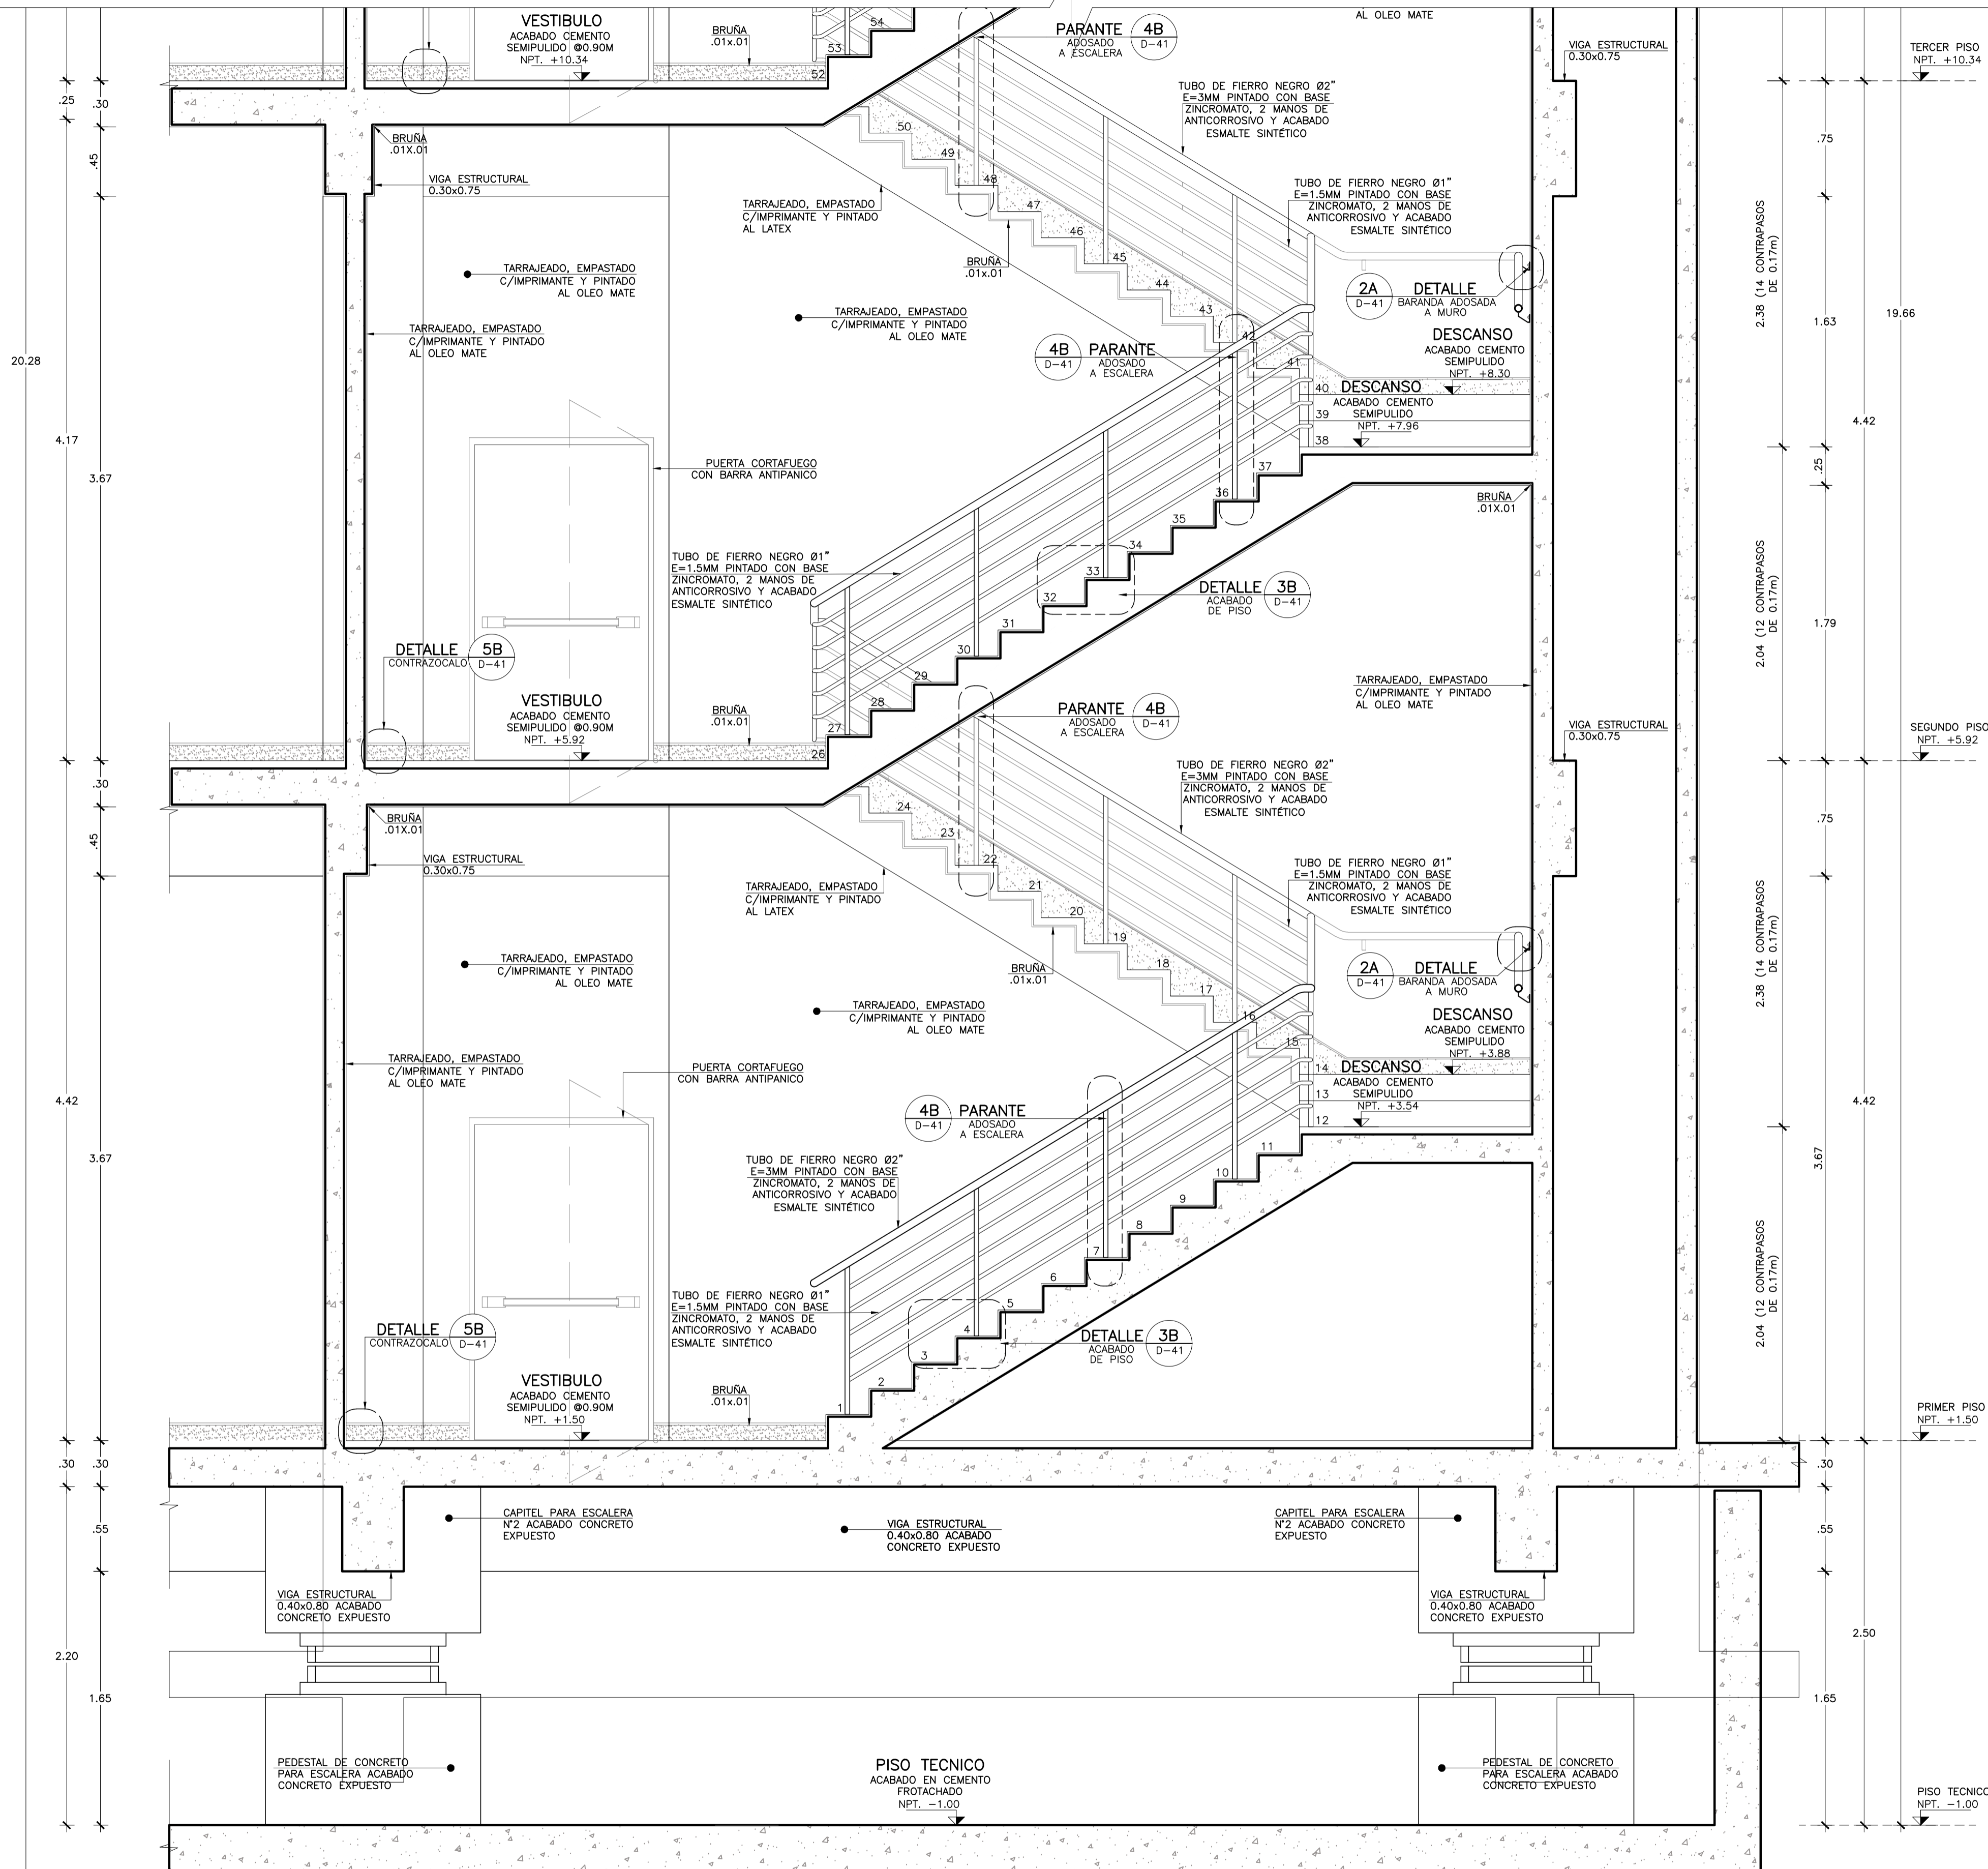

LEYENDA		
TIPO	SIMBOLOGIA	DESCRIPCION
CUADRO DE ACABADOS	A B C	A = SECTOR B = N.º DE AMBIENTE C = TIPO DE ACABADO
CUADRO DE PUERTAS	E F G H D	E = TIPO DE PUERTA F = ANCHO G = ALFEZAR H = ALTURA D = TIPO DE CERRADURA I = ACCESORIO
VISOR DE CORTES	Nº	N.º = NUMERO DE CORTE
INDICADOR DE DETALLES	DETALLE N.º LAM.	DETALLE = DETALLE NOMBRE=NUMERO DE DETALLE N.º = NUMERO DE DETALLE LAM. = NUMERO DE LAMINA
EJES	aA	N.º = NUMERO DE EJE
CAMBIO DE PISO	X	INDICA CAMBIO DE PISO
NIVELES	X Y	X = NIVEL Y = COTA ALTIMETRICA (mnm)


- NOTAS TÉCNICAS:**
- EL NIVEL ±0.00 CORRESPONDE AL NIVEL = 28.00 DEL PLANO TOPOGRAFICO.
 - VER UBICACION DE ESCALERAS EN LOS SECTORES CORRESPONDIENTES (LAMINAS A-01 AL A-34).
 - TODAS LAS MEDIDAS, ANGULOS Y NIVELES SERAN VERIFICADOS EN OBRA Y/O CONSULTADOS AL ESPECIALISTA.
 - EL INICIO DE TRAZADO DE PORCELANATO PROPUUESTO EN PLANOS, SERA VERIFICADO EN OBRA SEGUN CRITERIO DEL RESPONSABLE, PARA EVITAR INTERRUPTIR OTRAS ACTIVIDADES SIMULTANEAMENTE.

OBSERVACIONES:

FIRMA JEFE DE PROYECTO:

FIRMA DE PROYECTISTA:

FIRMA DE SUPERVISOR:

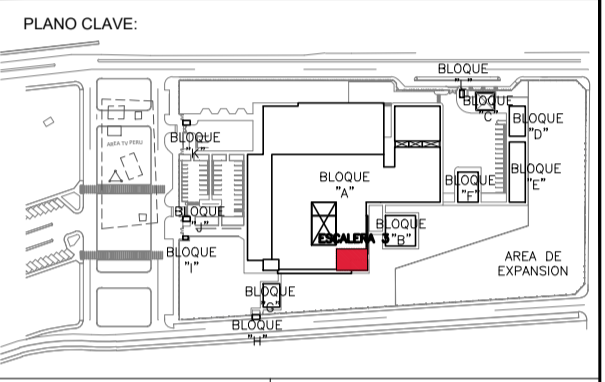

BLOQUE / NIVEL	U.P.S.S. / U.P.S.
BLOQUE A/ 1ER PISO	-CONSULTA EXTERNA -FRANQUISA -INDICADOR POR IMAGENES -RESERVA -RESERVA PATOLOGICA -CASA MEDICINA -LABORATORIO DE ANÁLISIS -TRANSPORTE
BLOQUE A/ 2DO PISO	-RESERVA DE LA INFORMACION -CENTRO DISTRIBUCION -CENTRO SUPLENIDOR -CENTRO DE REPARACION Y BIEN DE SERVICIOS
BLOQUE A/ 3ER PISO	-RESERVA DE PERSONAL
BLOQUES B	-LABORATORIO
BLOQUES C	-PETROLEO/SUP
BLOQUES D	-SALA DE REVISION
BLOQUES E	-TALLERES
BLOQUES F	-ALMACENES
BLOQUES G	-MATERIAL DEPENDENCIA TEC
BLOQUES H	-GUARDIANA
BLOQUES I	-CITO INGRESO SERVIDO DE TELECOM
BLOQUES J	-GUARDIANA
BLOQUES K	-GUARDIANA
BLOQUES L	-GUARDIANA

PROYECTO:

ELABORACION DEL EXPEDIENTE TECNICO, EQUIPAMIENTO Y CONTINGENCIA DEL PROYECTO "RECONSTRUCCION DEL HOSPITAL SAUL GARRIDO ROSILLO II-1, DISTRITO DE TUMBES, PROVINCIA DE TUMBES, DEPARTAMENTO DE TUMBES"

UBICACION:

Distrito: TUMBES Provincia: TUMBES Departamento: TUMBES

ESPECIALIDAD:

ARQUITECTURA

PLANO:

DETALLE DE ESCALERA PROTEGIDA N°3 CORTE 1-1

ELABORADO POR:

CONSORCIO CONSULTOR SAUL GARRIDO
RUC 20607759538

PROFESIONAL RESPONSABLE:

ARQ. PATRICIA M. BARRIENTOS MELENDEZ CAP 3596
ARQ. NEYMER A. SANCHEZ RODRIGUEZ CAP 14752

CAD: CAD ARCHIVO: ARCHIVO

FECHA: ABRIL 2022 ESCALA: 1/25

LAMINA:

ESCALERA PROTEGIDA N° 03
CORTE 1-1
Esc. 1:25