




OBSERVACIONES:

FIRMA JEFE DE PROYECTO:

FIRMA DE PROYECTISTA:

FIRMA DE SUPERVISOR:

PLANO CLAVE:

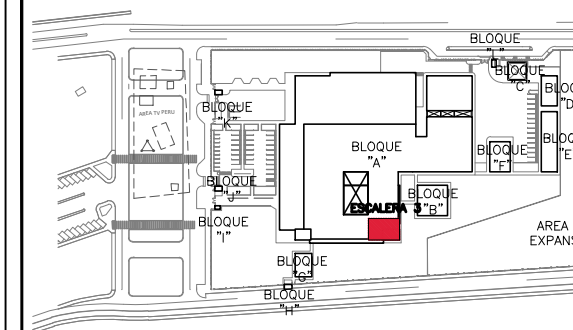


BLOQUE / NIVEL	U.P.S.S. / U.P.S.
BLOQUE A/ 1ER PISO	-CONSULTA EXTERNA -PRONOSTIO CLINICA -INDICADOR POR IMAGENES -RESECCION -LABORATORIO PATOLOGICO -MEDICINA -CASA MEDICINA -SERVICIO DE AYUDA -TRANSPORTE
BLOQUE A/ 2DO PISO	-CONSULTA EXTERNA -ADMINISTRACION -SERVICIO DE LA INFORMACION -CENTRO DE ESTUDIOS -CENTRO QUIRURGICO -CENTRO DE REANIMACION Y BIOMEDICINA -SALA DE USOS MULTIPLES -HOSPITALIZACION -RESIDENCIA DE PERSONAL
BLOQUE B	-LABORATORIO
BLOQUE C	-PETIOLÓGICO/USP
BLOQUE D	-SALA DE AMBULANCIA
BLOQUE E	-TALLERES
BLOQUE F	-LABORATORIOS
BLOQUE G	-MÓDULO DEPENDENCIA TRC
BLOQUE H	-GUARDIANA
BLOQUE I	-COTO INGRESO SERVIDO DE TELECOM.
BLOQUE J	-GUARDIANA
BLOQUE K	-GUARDIANA
BLOQUE L	-GUARDIANA

LEYENDA		
TIPO	SIMBOLOGIA	DESCRIPCION
CUADRO DE ACABADOS	$\begin{matrix} A & B \\ C & \end{matrix}$	A = SECTOR B = N.º DE AMBIENTE C = TIPO DE ACABADO
CUADRO DE PUERTAS	$\begin{matrix} P & Q \\ R & S \end{matrix}$	P = TIPO DE PUERTA Q = ANCHO R = ALTEZAR S = ALTEZAR
VISOR DE CORTES	N ^º	N.º = NUMERO DE CORTE
INDICADOR DE DETALLES	DETALLE N ^º LAM.	DETALLE = DETALLE NOMBRE = NOMBRE DE DETALLE N.º = NUMERO DE DETALLE LAM. = NUMERO DE LAMINA
EJES	aA	N.º = NUMERO DE EJE
CAMBIO DE PISO	\downarrow	INDICA CAMBIO DE PISO
NIVELES	X Y	X = NIVEL Y = COTA ALTIMETRICA (msnm)

NOTAS TÉCNICAS:

- EL NIVEL ±0.00 CORRESPONDE AL NIVEL = 28.00 DEL PLANO TOPOGRAFICO.
- VER UBICACION DE ESCALERAS EN LOS SECTORES CORRESPONDIENTES (LAMINAS A-01 AL A-34)
- TODAS LAS MEDIDAS, ANGULOS Y NIVELES SERAN VERIFICADOS EN OBRA Y/O CONSULTADOS AL ESPECIALISTA.
- EL INICIO DE TRAZADO DE PORCELANATO PROPUESTO EN PLANOS, SERA VERIFICADO EN OBRA SEGUN CRITERIO DEL RESPONSABLE, PARA EVITAR INTERRUMPIR OTRAS ACTIVIDADES SIMULTANEAMENTE.

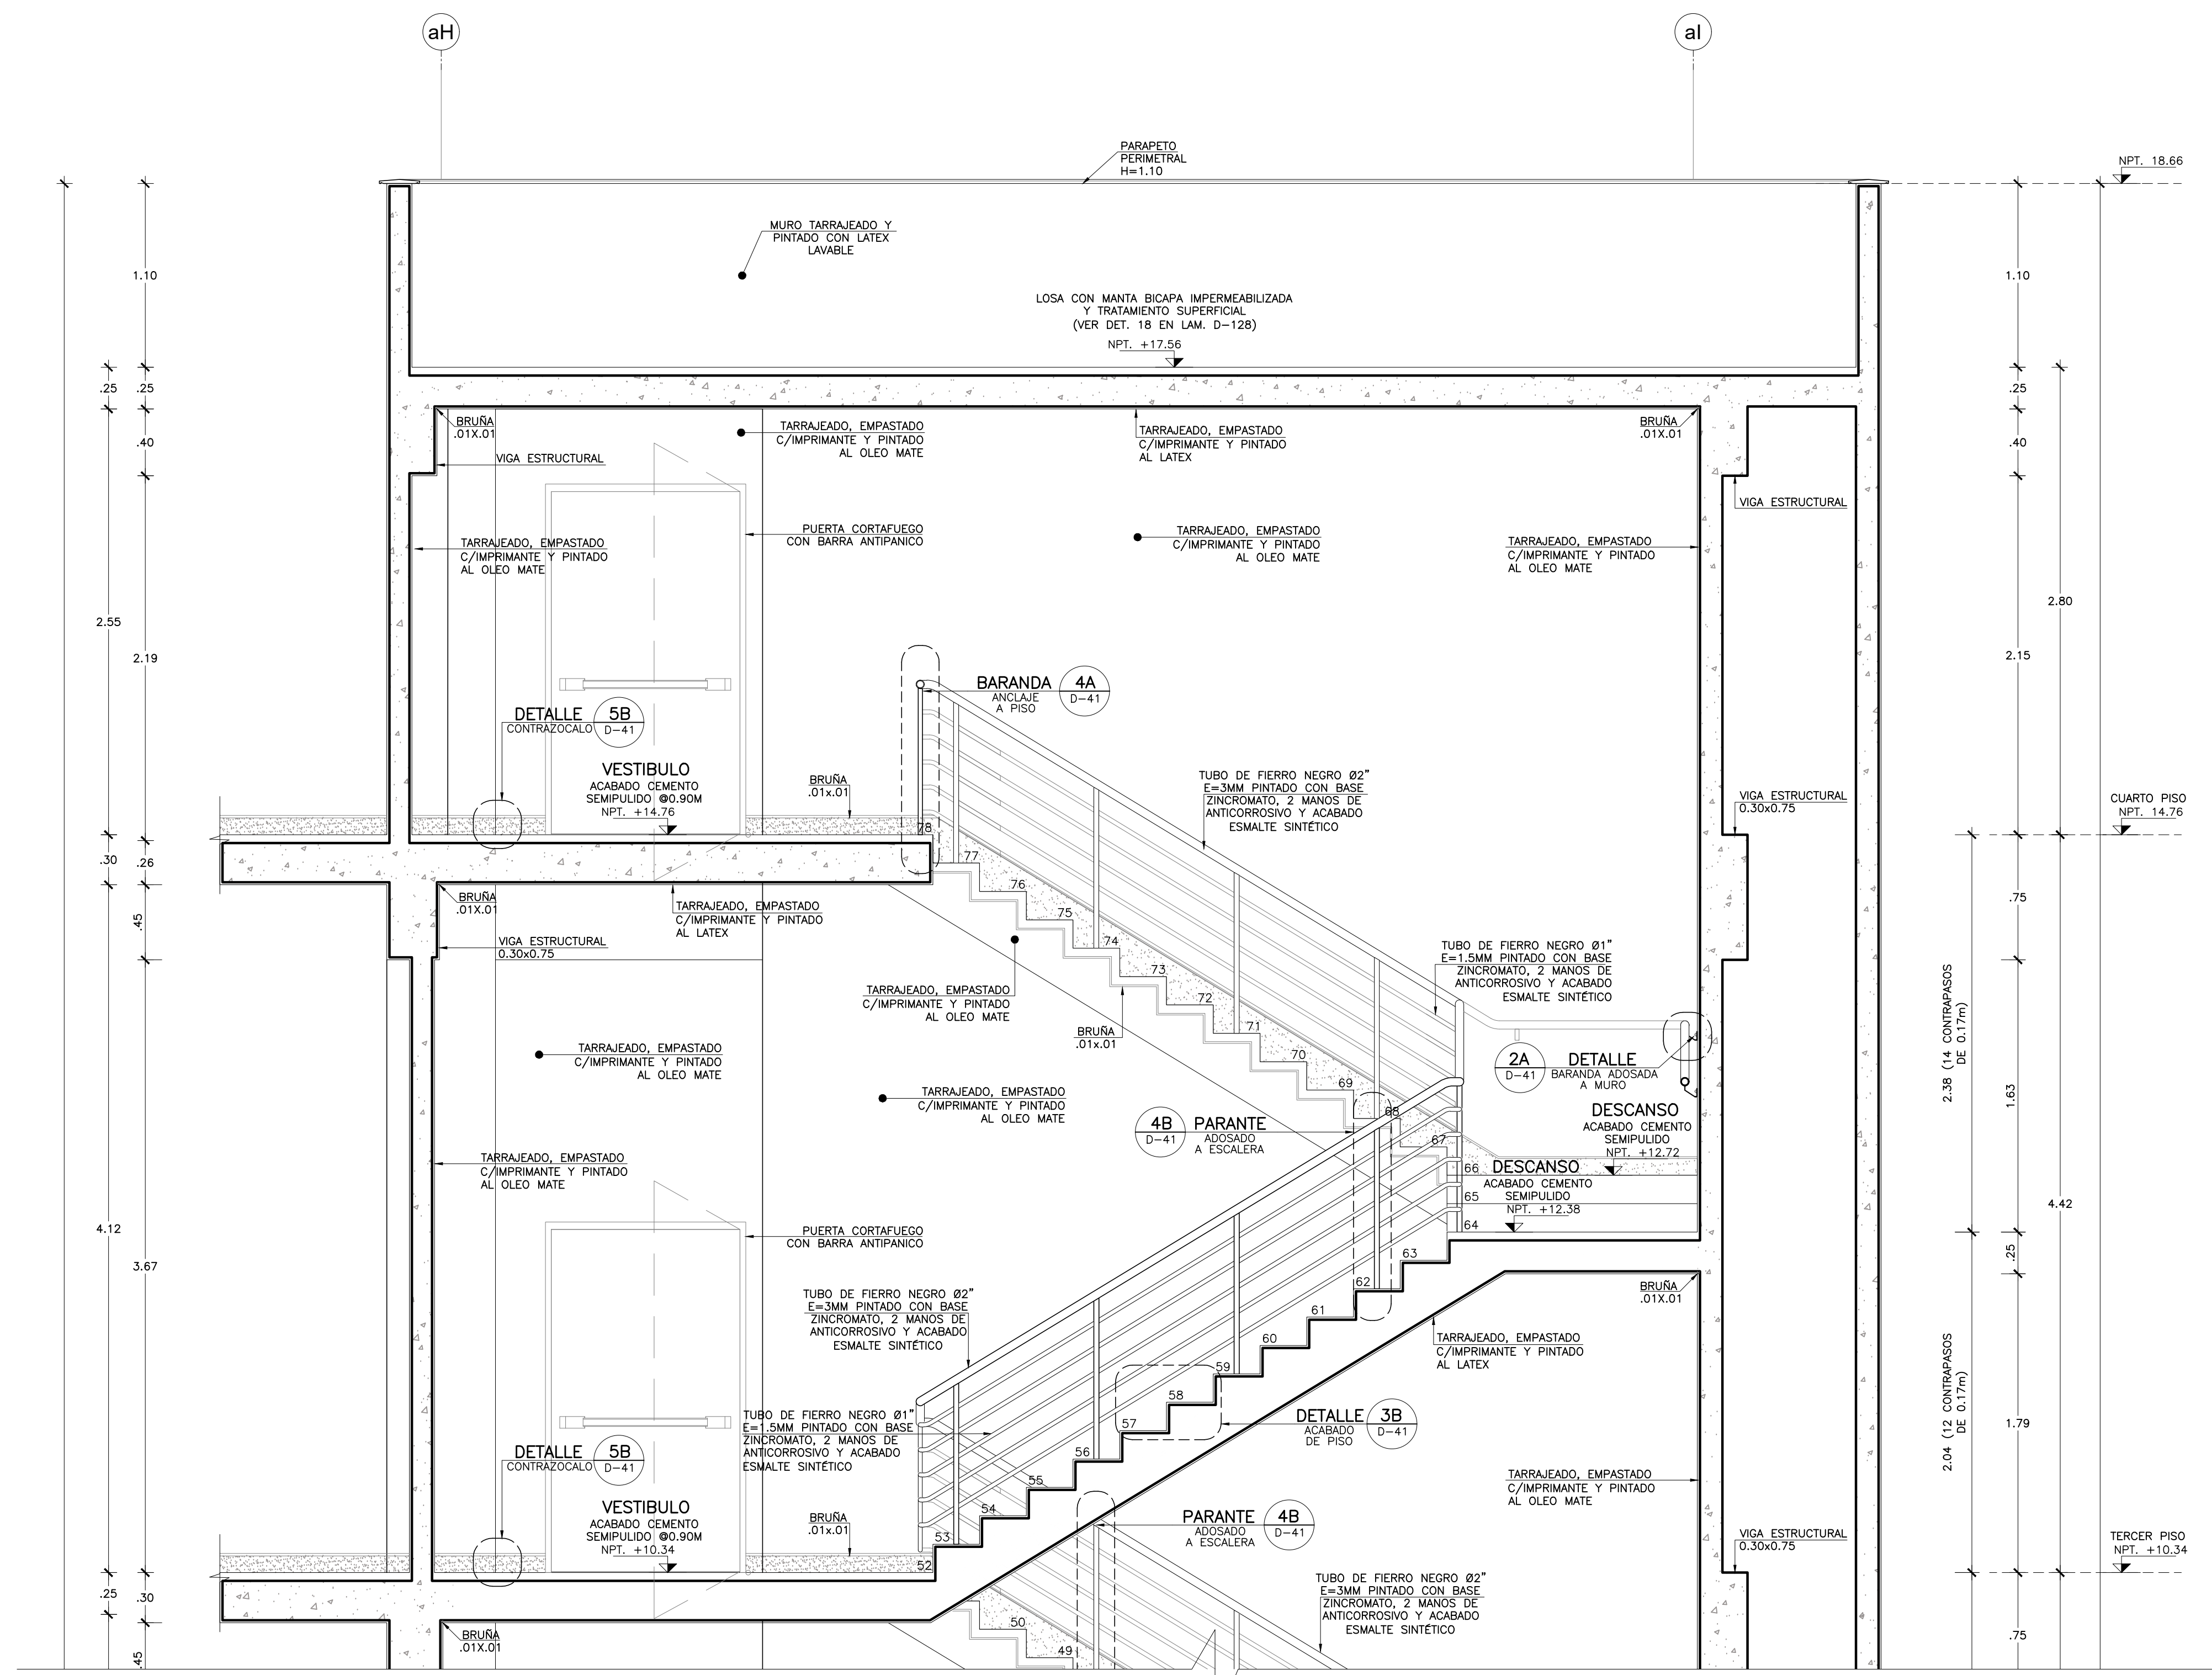

ESCALERA PROTEGIDA N° 03
CORTE 1-1
Esc. 1:25

CONTINUA ESCALERA A SEGUNDO PISO EN LAMINA 20

PROYECTO:
ELABORACION DEL EXPEDIENTE TECNICO, EQUIPAMIENTO Y CONTINGENCIA DEL PROYECTO "RECONSTRUCCION DEL HOSPITAL SAUL GARRIDO ROSILLO II-1, DISTRITO DE TUMBES, PROVINCIA DE TUMBES, DEPARTAMENTO DE TUMBES"

UBICACION:
Distrito: TUMBES Provincia: TUMBES Departamento: TUMBES

ESPECIALIDAD:
ARQUITECTURA

PLANO:
DETALLE DE ESCALERA PROTEGIDA N°3 CORTE 1-1

ELABORADO POR:
CONSORCIO CONSULTOR SAUL GARRIDO
RUC 20607759538

PROFESIONAL RESPONSABLE:
ARQ. PATRICIA M. BARRIENTOS MELENDEZ CAP 3596
ARQ. NEYMER A. SANCHEZ RODRIGUEZ CAP 14752

CAD: CAD ARCHIVO: ARCHIVO

FECHA: ABRIL 2022 ESCALA: 1/25

LAMINA:

D-21