


OBSERVACIONES:

FIRMA JEFE DE PROYECTO:

FIRMA DE PROYECTISTA:

FIRMA DE SUPERVISOR:

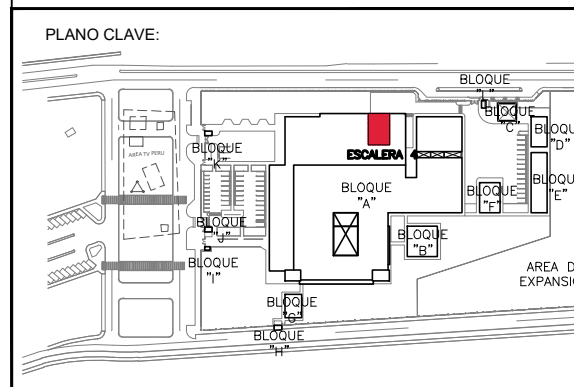

BLOQUE / NIVEL	USOS / USUARIOS
BLOQUE A / 1ER PISO	<ul style="list-style-type: none"> <li>CONSULTA EXTERNA</li> <li>RECEPCION</li> <li>LABORATORIO</li> <li>ALMACEN</li> <li>OFICINA</li> <li>BAÑO</li> <li>AREA DE EXPANSION</li> </ul>
BLOQUE A / 2DO PISO	<ul style="list-style-type: none"> <li>CONSULTA EXTERNA</li> <li>RECEPCION</li> <li>LABORATORIO</li> <li>ALMACEN</li> <li>OFICINA</li> <li>BAÑO</li> <li>AREA DE EXPANSION</li> </ul>
BLOQUE A / 3ER PISO	<ul style="list-style-type: none"> <li>RECEPCION</li> <li>RESIDENCIA DE PERSONAL</li> </ul>
BLOQUE B	LABORATORIO
BLOQUE C	PETROLEO/SUP
BLOQUE D	SALAS MIENTAL
BLOQUE E	TALONES
BLOQUE F	ALMACENES
BLOQUE G	MODULO DIFERENCIADO TIC
BLOQUE H	GUARDIANA
BLOQUE I	100 NUMERO SERVIDO DE TELEFON
BLOQUE J	GUARDIANA
BLOQUE K	GUARDIANA
BLOQUE L	GUARDIANA

PROYECTO:

ELABORACION DEL EXPEDIENTE TECNICO, EQUIPAMIENTO Y CONTINGENCIA DEL PROYECTO "RECONSTRUCCION DEL HOSPITAL SAUL GARRIDO ROSILLO II-1, DISTRITO DE TUMBES, PROVINCIA DE TUMBES, DEPARTAMENTO DE TUMBES"

UBICACION:  
 Distrito: TUMBES Provincia: TUMBES Departamento: TUMBES

ESPECIALIDAD:  
**ARQUITECTURA**

PLANO:  
 DETALLE DE ESCALERA PROTEGIDA N°4 PLANTAS PISO TECNICO Y PRIMER PISO


ELABORADO POR:  
**CONSORCIO CONSULTOR SAUL GARRIDO**  
 RUC 20607759538

PROFESIONAL RESPONSABLE:  
 ARO. PATRICIA M. BARRIENTOS MELENDEZ CAP 3596  
 ARO. NEYMER A. SANCHEZ RODRIGUEZ CAP 14752

CAD: ARCHIVO:  
 CAD ARCHIVO

FECHA: ESCALA:  
 ABRIL 2022 1/25


LAMINA:

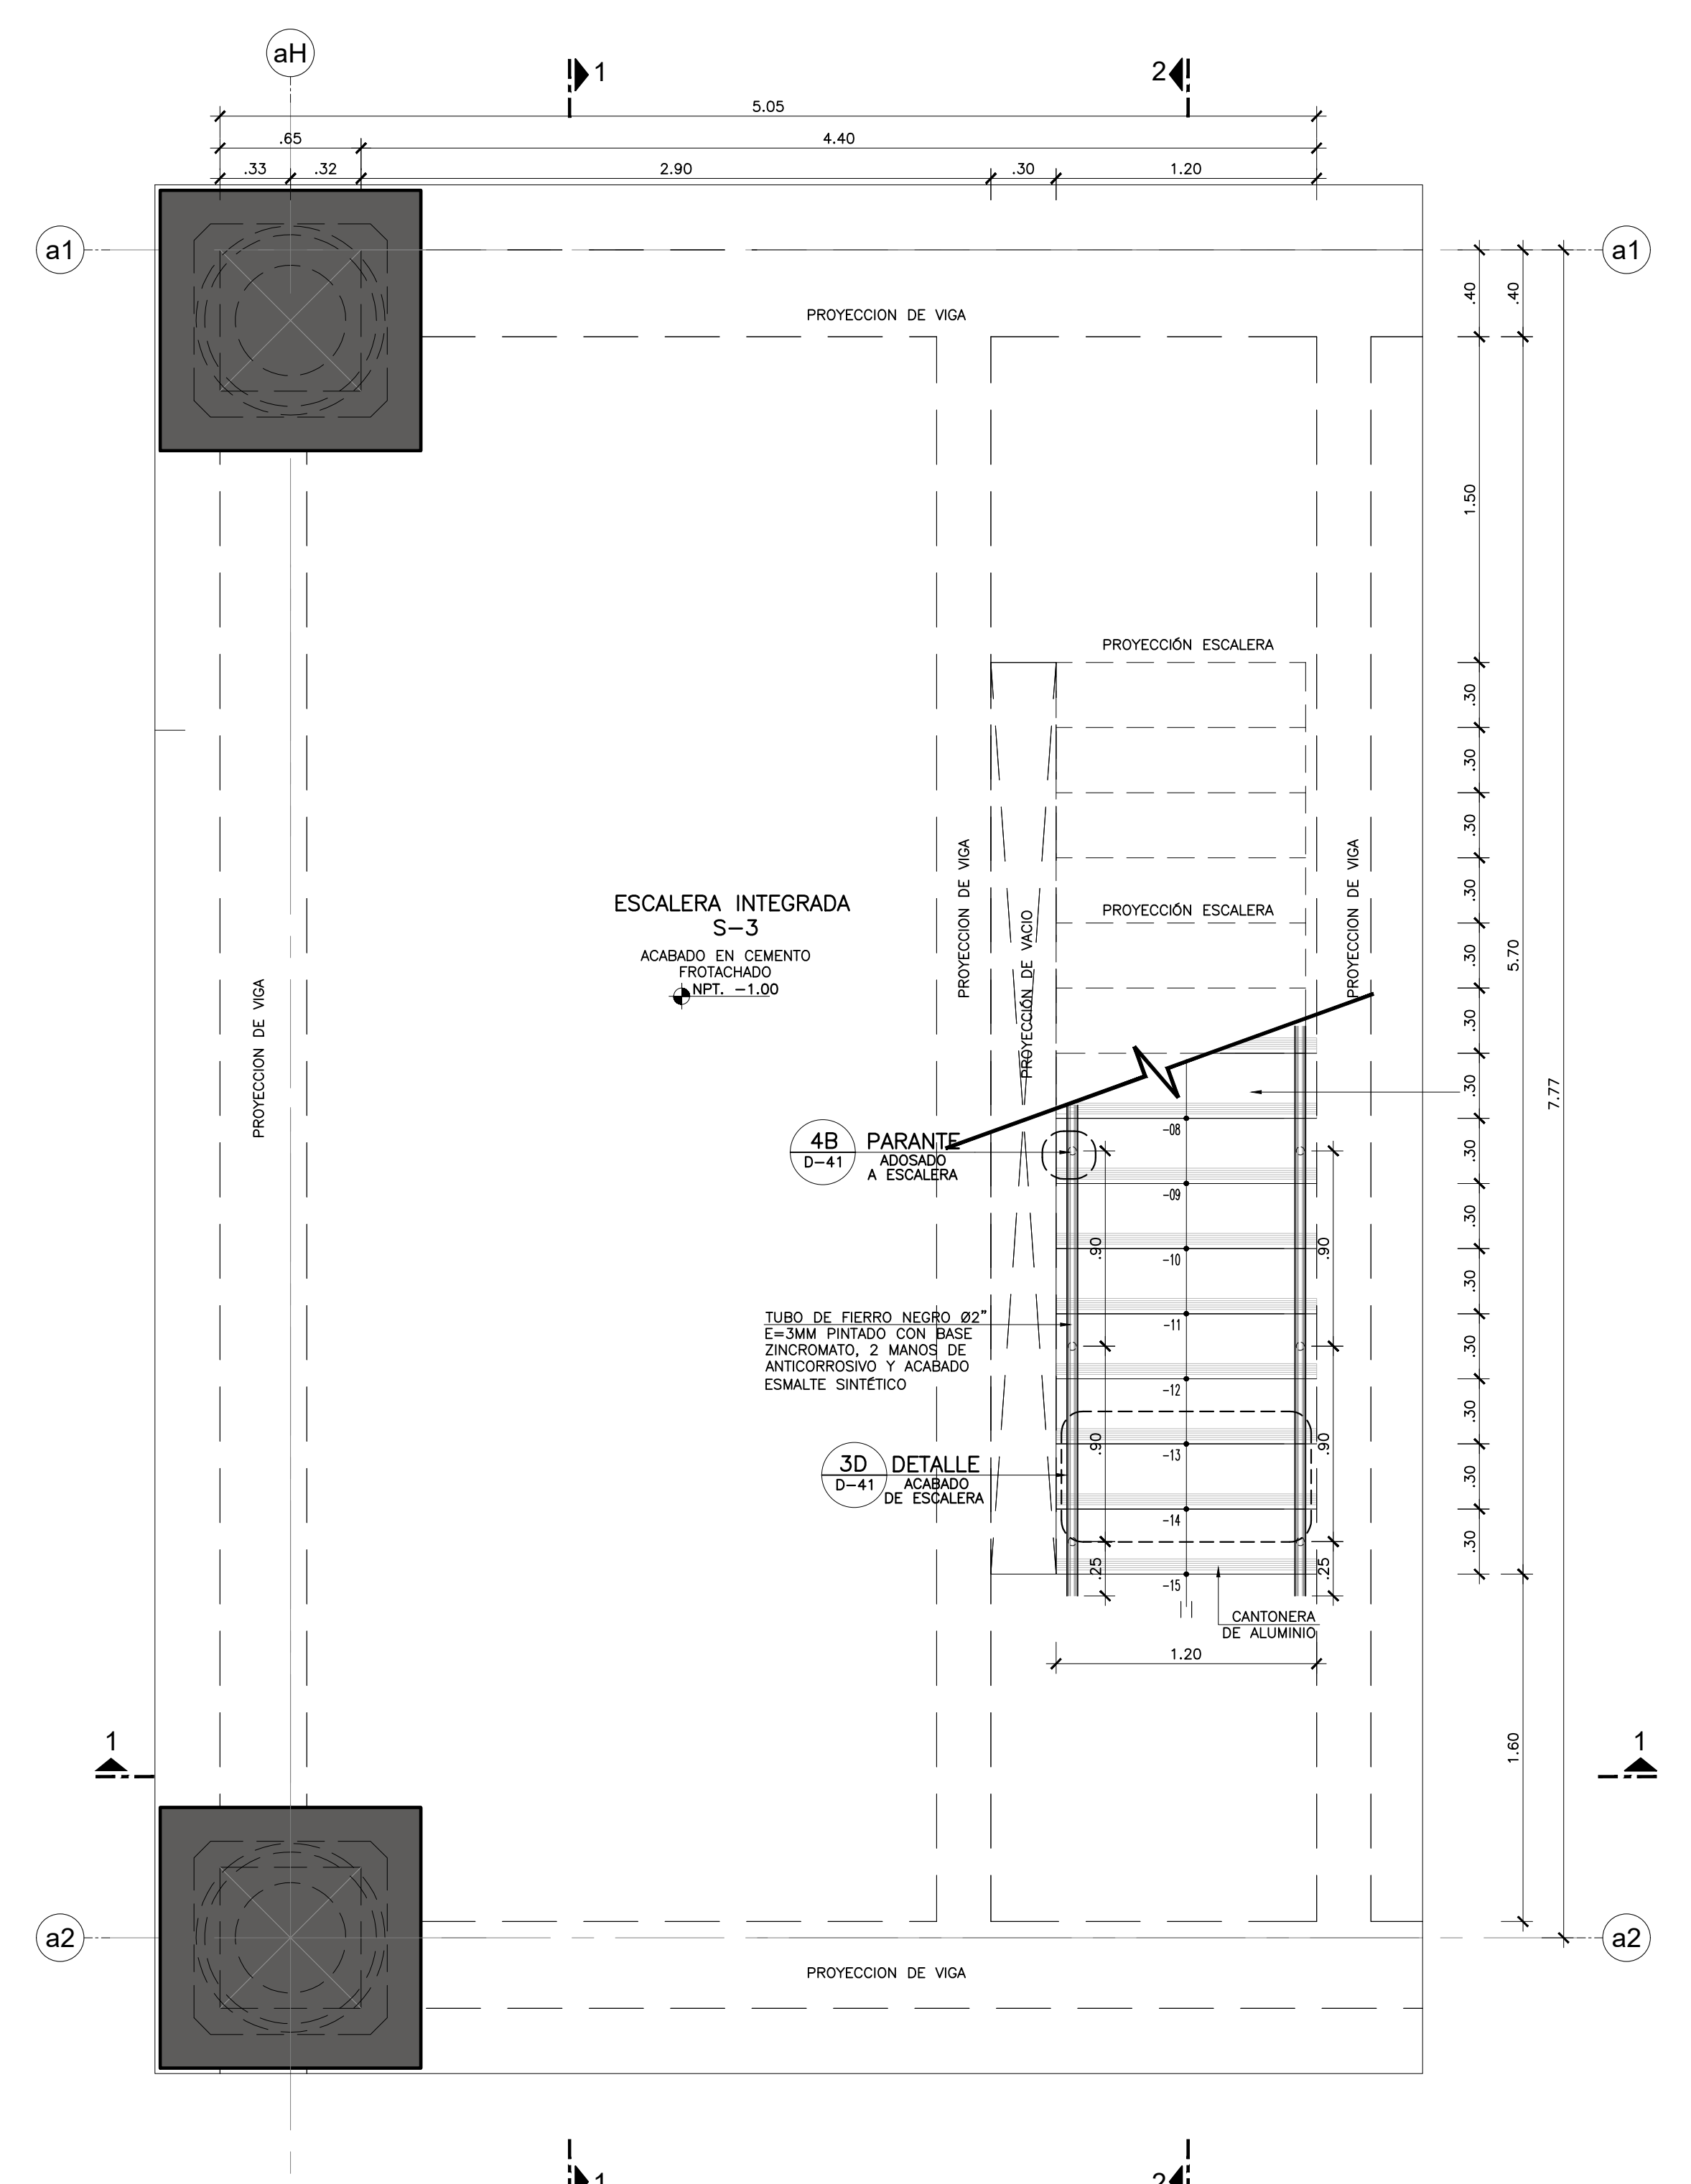

**ESCALERA PROTEGIDA N° 04**  
 PISO TECNICO (NPT-1.00)  
 Esc. 1:25

TIPO	SIMBOLOGIA	DESCRIPCION
CUADRO DE ACABADOS	A B C	A = SECTOR B = N° DE AMBIENTE C = TIPO DE ACABADO
CUADRO DE PUERTAS	E F G H I J	E = TIPO DE PUERTA F = ANCHO G = ALTURAZ H = ALZURA I = TIPO DE CERRADURA J = ACCESORIO
VISOR DE CORTES	N°	N° = NUMERO DE CORTE
INDICADOR DE DETALLES	DETALLE N°	DETALLE = DETALLE NOMBRE-NOMBRE DE DETALLE N° = NUMERO DE DETALLE LAM. = NUMERO DE LAMINA
EJES	aA	N° = NUMERO DE EJE
CAMBIO DE PISO	X	INDICA CAMBIO DE PISO
NIVELES	X Y	X = NIVEL Y = COTA ALTIMETRICA (msnm)

- NOTAS TÉCNICAS:**
- EL NIVEL ±0.00 CORRESPONDE AL NIVEL = 28.00 DEL PLANO TOPOGRAFICO.
  - VER UBICACION DE ESCALERAS EN LOS SECTORES CORRESPONDIENTES (LAMINAS A-01 AL A-34)
  - TODAS LAS MEDIDAS, ANGULOS Y NIVELES SERAN VERIFICADOS EN OBRA Y/O CONSULTADOS AL ESPECIALISTA.
  - EL INICIO DE TRAZADO DE PORCELANATO PROPUUESTO EN PLANOS, SERA VERIFICADO EN OBRA SEGUN CRITERIO DEL RESPONSABLE; PARA EVITAR INTERRUPTIR OTRAS ACTIVIDADES SIMULTANEAMENTE.

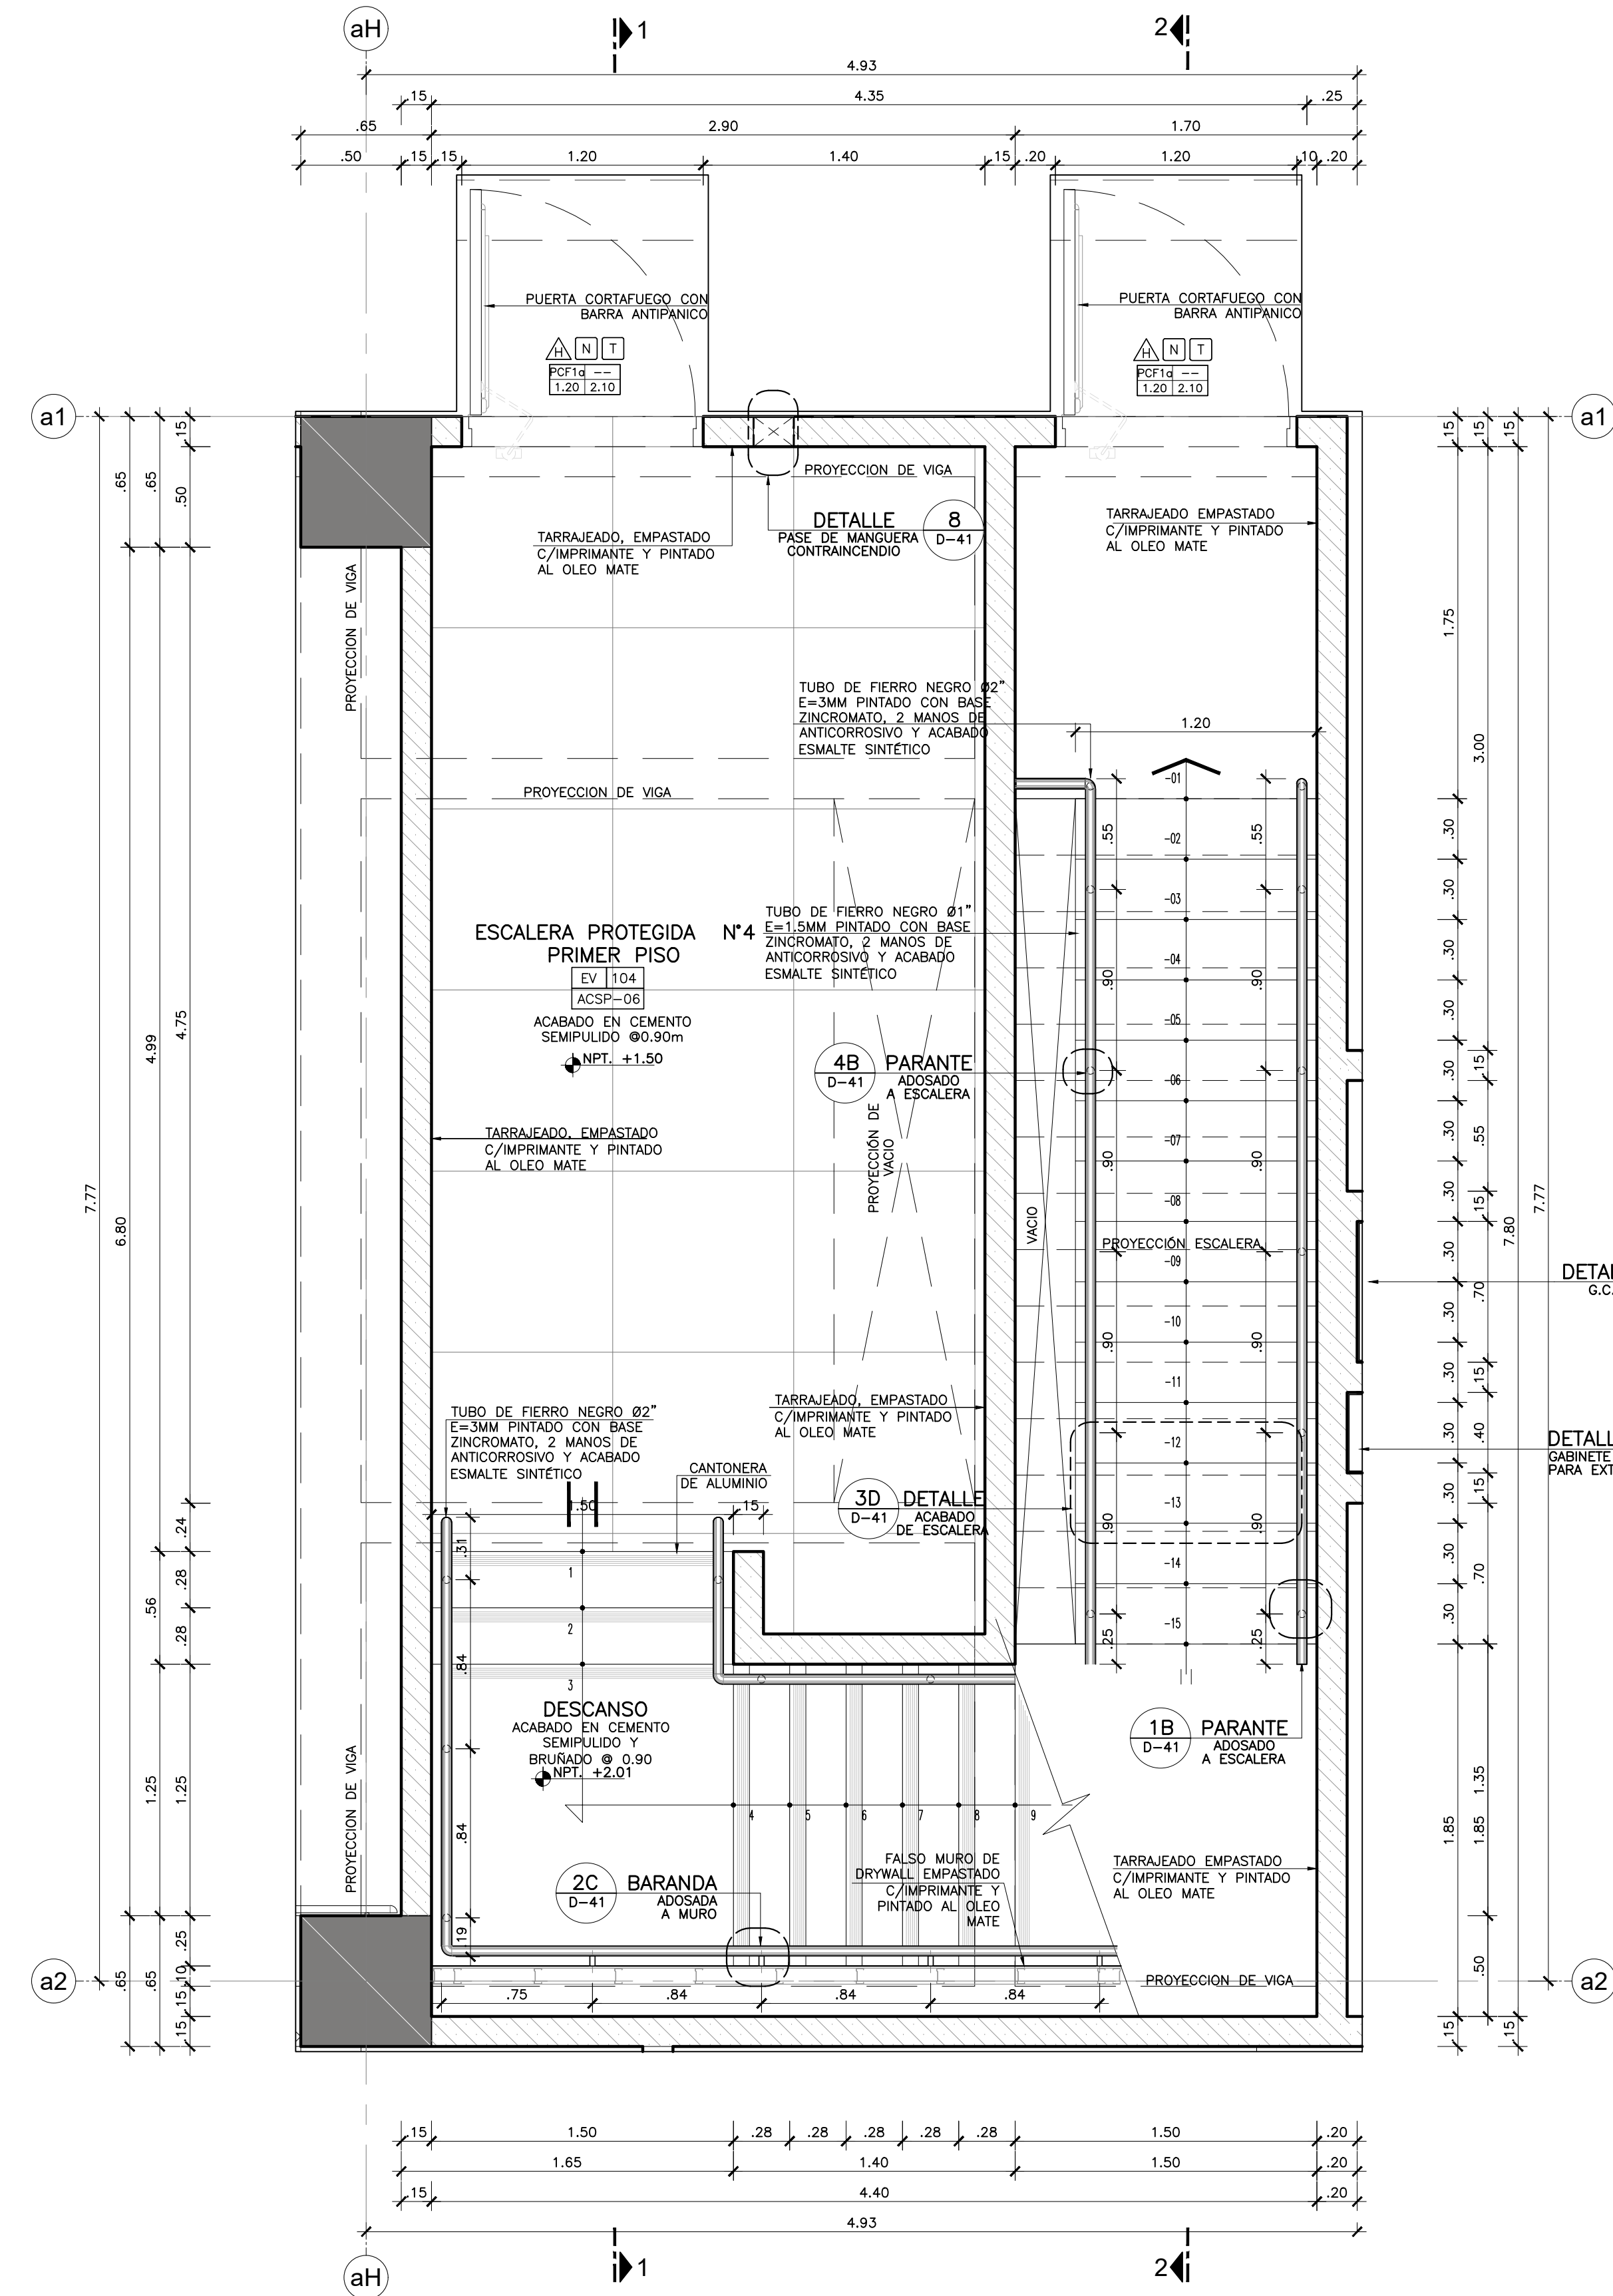

**ESCALERA PROTEGIDA N° 04**  
 PISO PRIMER PISO (NPT+1.50)  
 Esc. 1:25