


CONTINUA ESCALERA A TERCER PISO EN LAMINA

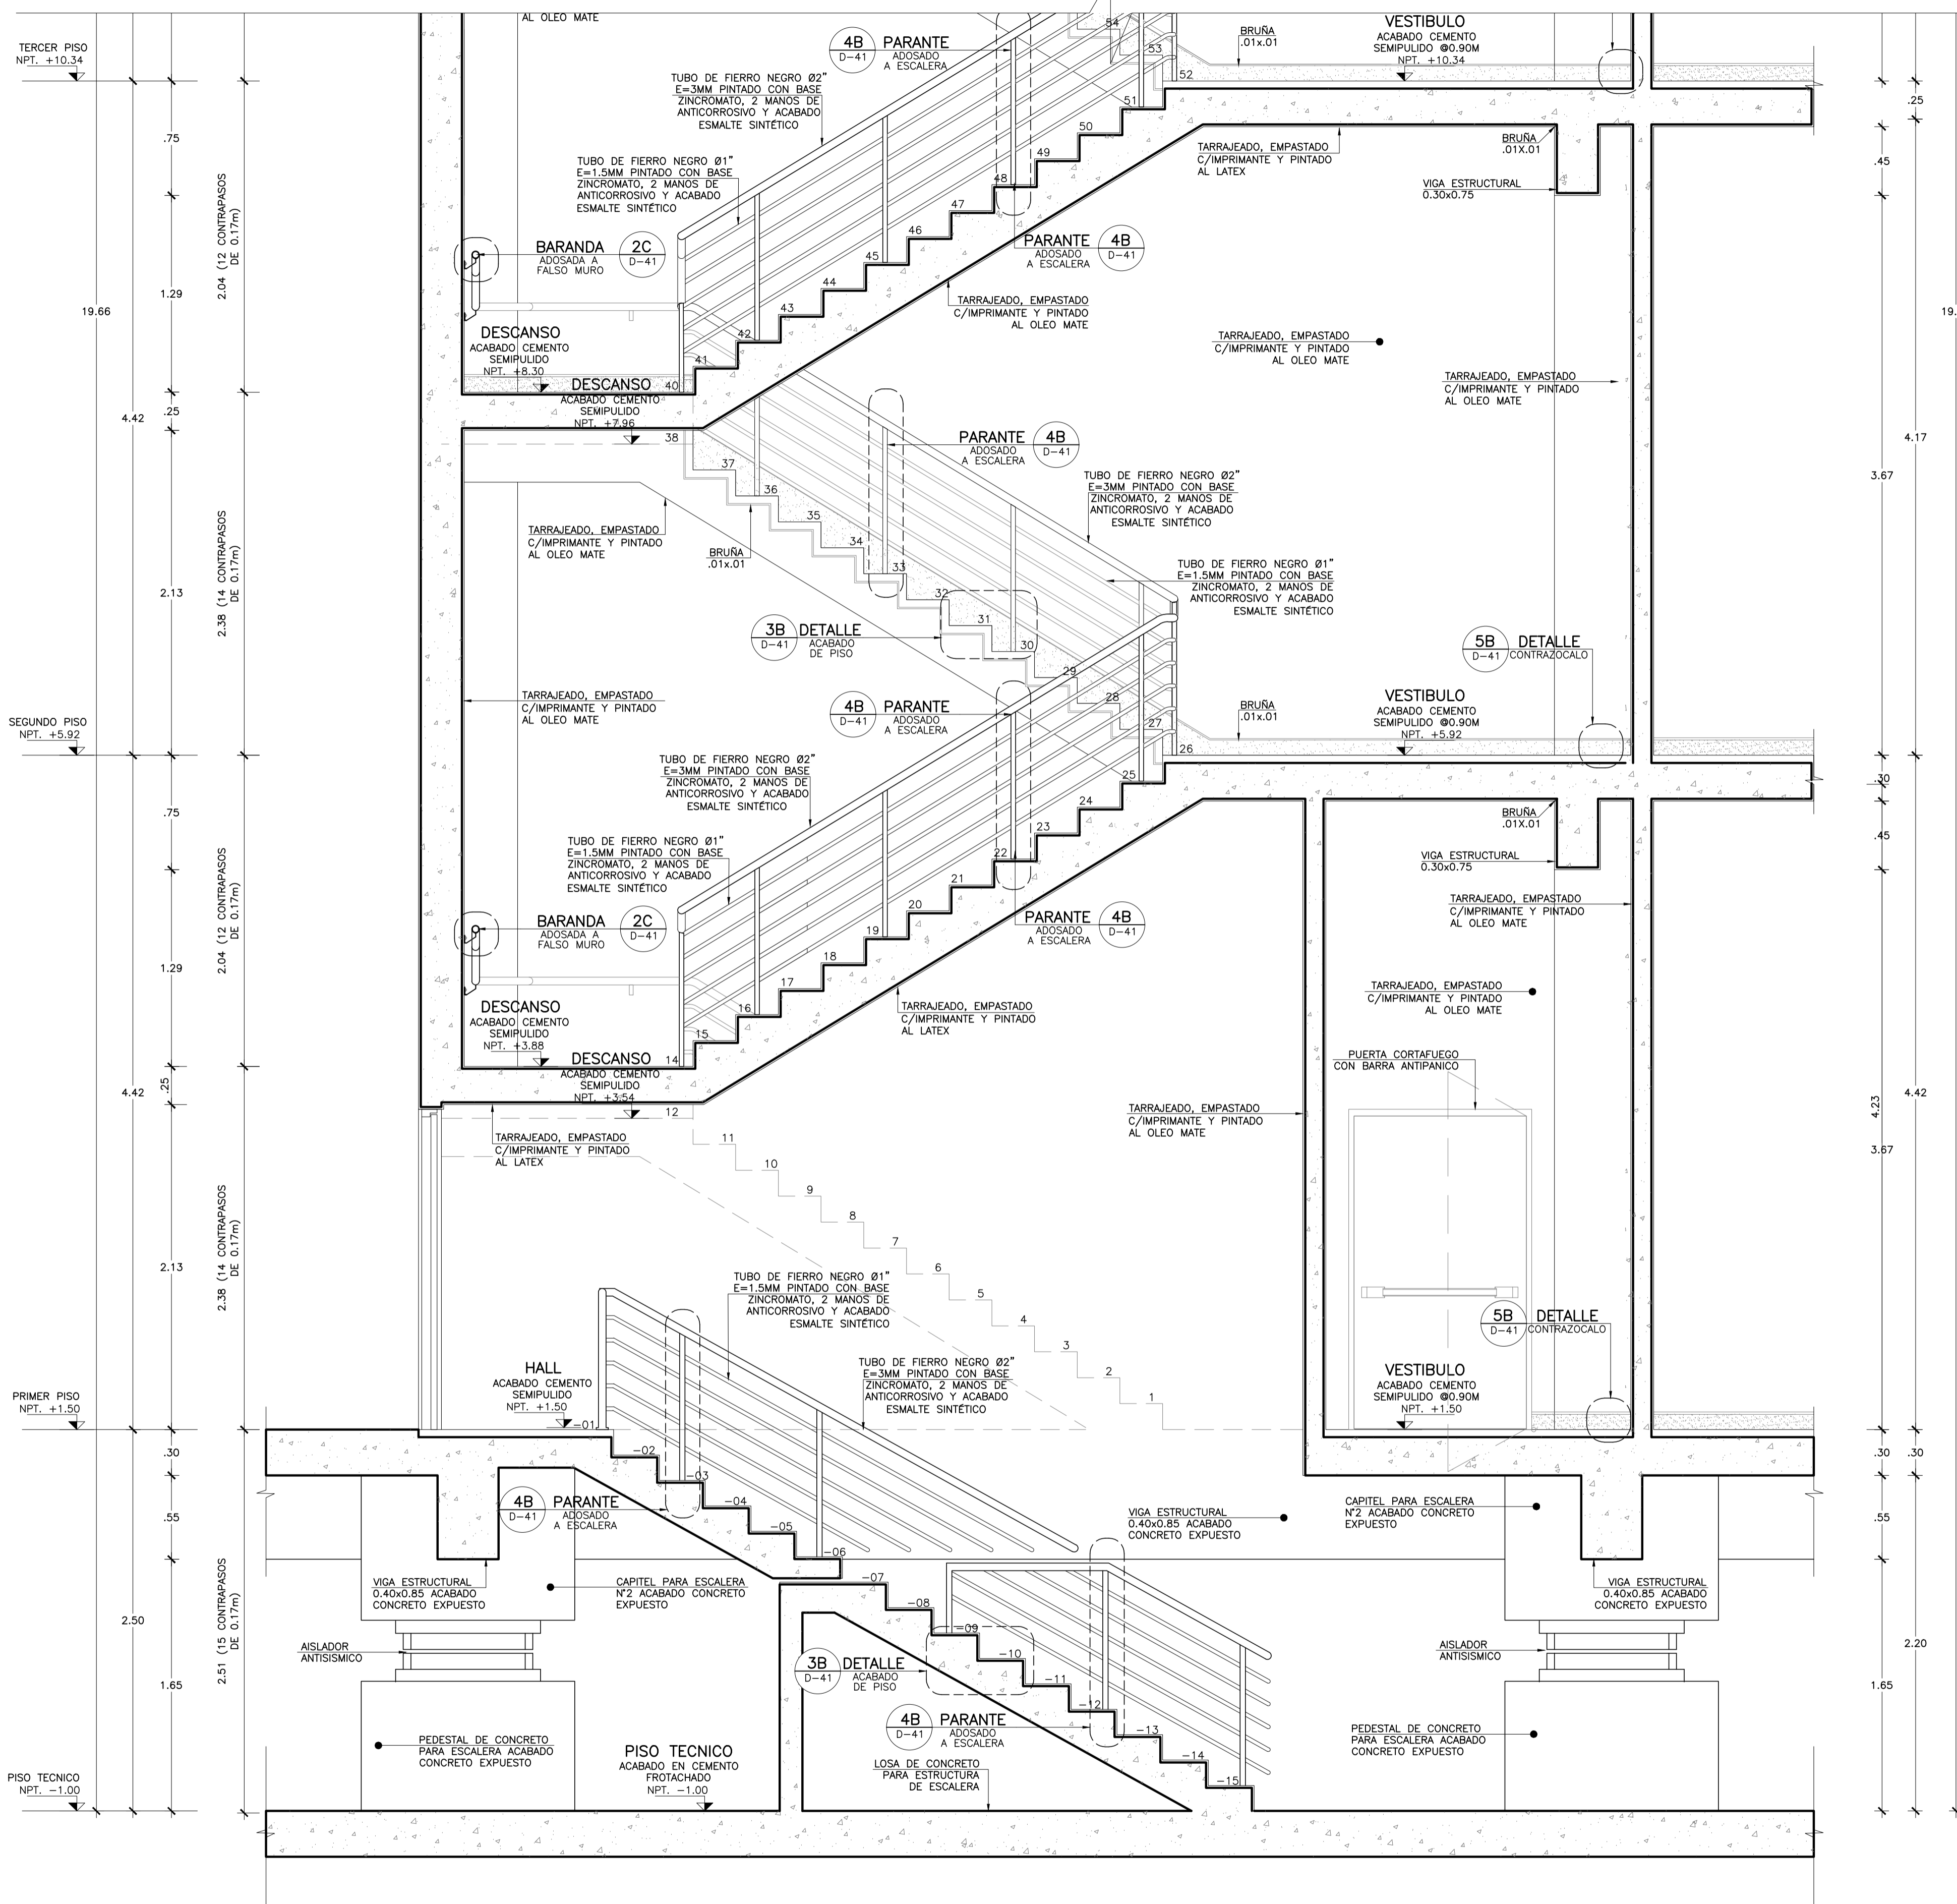


OBSERVACIONES:

FIRMA JEFE DE PROYECTO:

FIRMA DE PROYECTISTA:

FIRMA DE SUPERVISOR:

PLANO CLAVE:

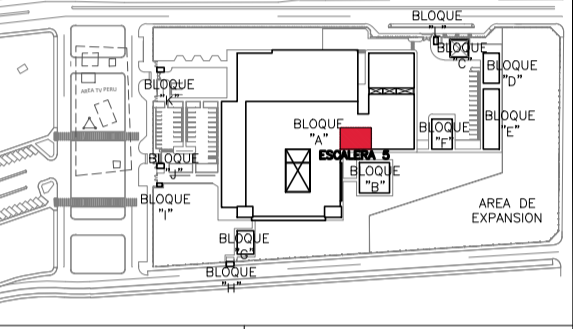

BLOQUE / NIVEL	U.P.S.S. / U.P.S.
BLOQUE A/ 1ER PISO	<ul style="list-style-type: none"> COSECHA EXTERNA FRANQUISA INDICADOR POR IMAGENES INDICACION INDICACION PATOLOGICA INDICACION CAMA MEDICINA INDICACION DE ACCES CARTEL DE IDENTIFICACION TRANSPORTE
BLOQUE A/ 2DO PISO	<ul style="list-style-type: none"> COSECHA EXTERNA ADMINISTRACION SECCION DE LA INFORMACION CENTRO DE ESTUDIOS CENTRO DE INVESTIGACION CENTRO DE REAGENCIAMIENTO Y BIEN DE SERVICIOS SECCION DE PERSONAL SECCION DE PERSONAL
BLOQUE A/ 3ER PISO	<ul style="list-style-type: none"> RESERVA DE PERSONAL
BLOQUE B	<ul style="list-style-type: none"> LAVANDERIA
BLOQUE C	<ul style="list-style-type: none"> PETROLEO/SUP
BLOQUE D	<ul style="list-style-type: none"> SALIDA EMERGENCIA
BLOQUE E	<ul style="list-style-type: none"> TALLERES
BLOQUE F	<ul style="list-style-type: none"> ALMACENES
BLOQUE G	<ul style="list-style-type: none"> MODULO DEPENDENCIA TEC
BLOQUE H	<ul style="list-style-type: none"> GUARDIANA
BLOQUE I	<ul style="list-style-type: none"> CTO INGRESO SERVIDOR DE TELECOM
BLOQUE J	<ul style="list-style-type: none"> GUARDIANA
BLOQUE K	<ul style="list-style-type: none"> GUARDIANA
BLOQUE L	<ul style="list-style-type: none"> GUARDIANA

LEYENDA		
TIPO	SIMBOLOGIA	DESCRIPCION
CUADRO DE ACABADOS	A B C	A = SECTOR B = N° DE AMBIENTE C = TIPO DE ACABADO
CUADRO DE PUERTAS	E F G H I J	E = TIPO DE PUERTA F = ANCHO H = ALTURA I = TIPO DE CERRADURA J = ACCESORIO
VISOR DE CORTES	N°	N° = NUMERO DE CORTE
INDICADOR DE DETALLES	DETALLE N° LAM.	DETALLE = DETALLE N° = NUMERO DE DETALLE LAM. = NUMERO DE LAMINA
EJES	aA	N° = NUMERO DE EJE
CAMBIO DE PISO	X	X = NIVEL Y = COTA ALTIMETRICA (mnm)
NIVELES	X Y	

- NOTAS TÉCNICAS:
- EL NIVEL ±0.00 CORRESPONDE AL NIVEL = 28.00 DEL PLANO TOPOGRAFICO.
 - VER UBICACION DE ESCALERAS EN LOS SECTORES CORRESPONDIENTES (LAMINAS A-01 AL A-24).
 - TODAS LAS MEDIDAS, ANGULOS Y NIVELES SERAN VERIFICADOS EN OBRA Y/O CONSULTADOS AL ESPECIALISTA.
 - EL INICIO DE TRAZADO DE PORCELANATO PROPUUESTO EN PLANOS, SERA VERIFICADO EN OBRA SEGUN CRITERIO DEL RESPONSABLE, PARA EVITAR INTERRUPTIR OTRAS ACTIVIDADES SIMULTANEAMENTE.

PROYECTO:
ELABORACION DEL EXPEDIENTE TECNICO, EQUIPAMIENTO Y CONTINGENCIA DEL PROYECTO "RECONSTRUCCION DEL HOSPITAL SAUL GARRIDO ROSILLO II-1, DISTRITO DE TUMBES, PROVINCIA DE TUMBES, DEPARTAMENTO DE TUMBES"

UBICACION:
Distrito: TUMBES Provincia: TUMBES Departamento: TUMBES

ESPECIALIDAD:
ARQUITECTURA

PLANO:
DETALLE DE ESCALERA PROTEGIDA N°5 CORTE 1-1

ELABORADO POR:
CONSORCIO CONSULTOR SAUL GARRIDO RUC 20607759538

PROFESIONAL RESPONSABLE:
ARQ. PATRICIA M. BARRIENTOS MELENDEZ CAP 3596
ARQ. NEYMER A. SANCHEZ RODRIGUEZ CAP 14752

CAD: CAD ARCHIVO: ARCHIVO

FECHA: ABRIL 2022 ESCALA: 1/25

LAMINA:

D-29