


OBSERVACIONES:

FIRMA JEFE DE PROYECTO:

FIRMA DE PROYECTISTA:

FIRMA DE SUPERVISOR:

PLANO CLAVE:

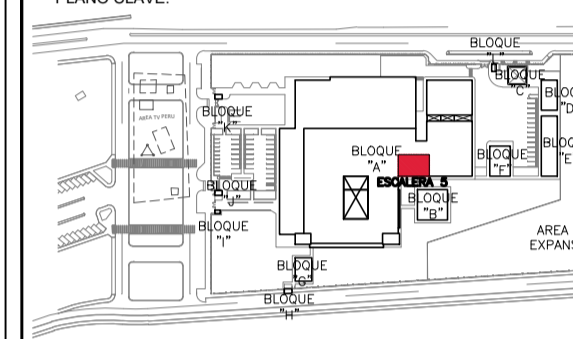

BLOQUE / NIVEL	U.P.S.S. / U.P.S.
BLOQUE A / 1ER PISO	-CONSULTA EXTERNA -FRANQUISA -INDICADOR POR IMAGENES -RESERVA -RESERVA PATOLOGICA -RESERVA -CASA MEDICINA -CORRIDOR DE ACCESO -TRANSPORTE
BLOQUE A / 2DO PISO	-CONSULTA EXTERNA -ADMINISTRACION -SECTOR DE LA INFORMACION -CENTRO DISTRIBUIDO -CENTRO DE SERVICIOS -CENTRO DE RECORRIDO Y BIEN DE SERVICIOS -SALA DE USOS MULTIPLES -HOSPITALIZACION
BLOQUE A / 3ER PISO	-RESERVA DE PERSONAL
BLOQUE B	-LABORATORIO
BLOQUE C	-PETIOLOGIA/PSI
BLOQUE D	-SALA DE AMBULANCIA
BLOQUE E	-TALLERES
BLOQUE F	-LABORATORIOS
BLOQUE G	-MATERIAL DEPENDIENDO TBC
BLOQUE H	-GUARDIANA
BLOQUE I	-CITO INGRESO SERVIDO DE TELECOM.
BLOQUE J	-GUARDIANA
BLOQUE K	-GUARDIANA
BLOQUE L	-GUARDIANA

PROYECTO:

ELABORACION DEL EXPEDIENTE TECNICO, EQUIPAMIENTO Y CONTINGENCIA DEL PROYECTO "RECONSTRUCCION DEL HOSPITAL SAUL GARRIDO ROSILLO II-1, DISTRITO DE TUMBES, PROVINCIA DE TUMBES, DEPARTAMENTO DE TUMBES"

UBICACION:

Districto: TUMBES Provincia: TUMBES Departamento: TUMBES

ESPECIALIDAD:

ARQUITECTURA

PLANO:

DETALLE DE ESCALERA PROTEGIDA N°5 CORTE 2-2

ELABORADO POR:

CONSORCIO CONSULTOR SAUL GARRIDO RUC 20607759538

PROFESIONAL RESPONSABLE:

ARQ. PATRICIA M. BARRIENTOS MELENDEZ CAP 3596  
ARQ. NEYMER A. SANCHEZ RODRIGUEZ CAP 14752

CAD: ARCHIVO:

CAD ARCHIVO


FECHA: ESCALA:

ABRIL 2022 1/25

LAMINA:

D-31

CONTINUA ESCALERA A TERCER PISO EN LAMINA

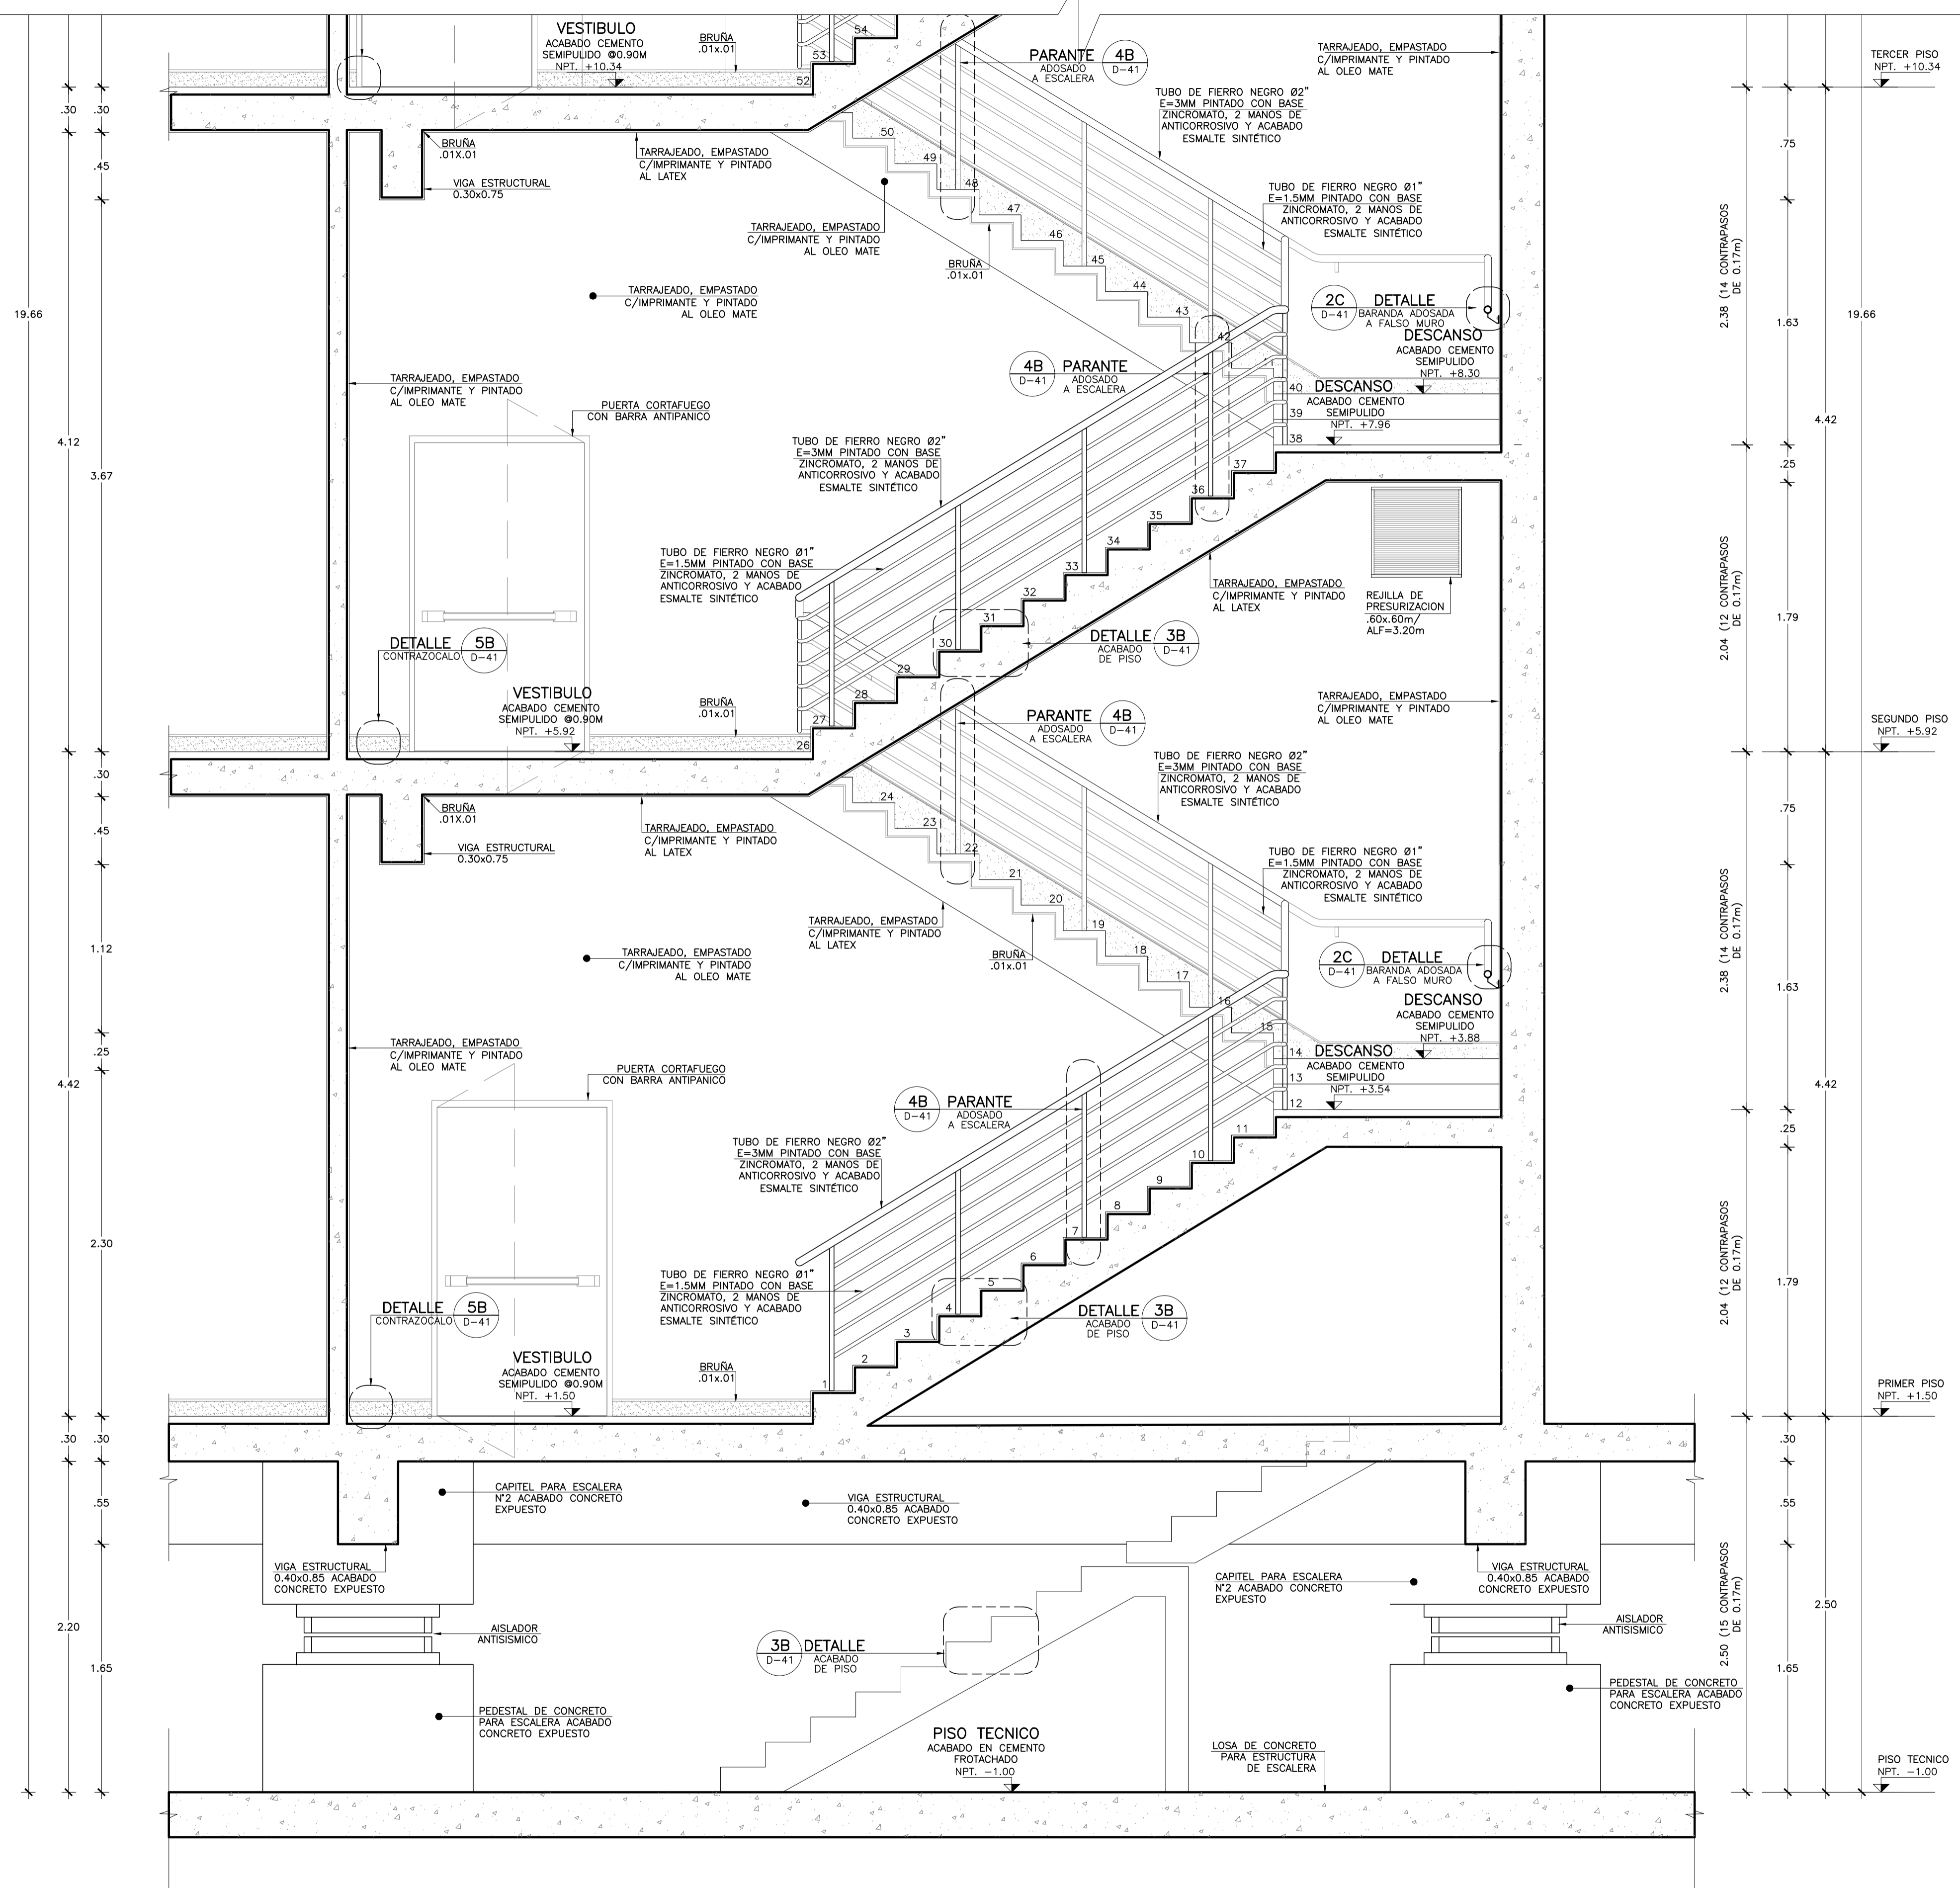

**LEYENDA**

TIPO	SIMBOLOGIA	DESCRIPCION
CUADRO DE ACABADOS	A B C	A = SECTOR B = N° DE AMBIENTE C = TIPO DE ACABADO
CUADRO DE PUERTAS	E F G H I	E = TIPO DE PUERTA F = ANCHO G = ALTURA H = RVO DE CERRADURA I = ACCESORIO
VISOR DE CORTES	N°	N° = NUMERO DE CORTE
INDICADOR DE DETALLES	DETALLE N° LAM.	DETALLE = DETALLE N° = NUMERO DE DETALLE LAM. = NUMERO DE LAMINA
EJES	aA	N° = NUMERO DE EJE
CAMBIO DE PISO	X	INDICA CAMBIO DE PISO
NIVELES	X Y	X = NIVEL Y = COTA ALTIMETRICA (mnm)

- NOTAS TÉCNICAS:**
- EL NIVEL ±0.00 CORRESPONDE AL NIVEL = 28.00 DEL PLANO TOPOGRAFICO.
  - VER UBICACION DE ESCALERAS EN LOS SECTORES CORRESPONDIENTES (LAMINAS A-01 AL A-34)
  - TODAS LAS MEDIDAS, ANGULOS Y NIVELES SERAN VERIFICADOS EN OBRA Y/O CONSULTADOS AL ESPECIALISTA.
  - EL INICIO DE TRAZADO DE PORCELANATO PROPUESTO EN PLANOS, SERA VERIFICADO EN OBRA SEGUN CRITERIO DEL RESPONSABLE, PARA EVITAR INTERRUPTIR OTRAS ACTIVIDADES SIMULTANEAMENTE.

ESCALERA PROTEGIDA N° 05 CORTE 2-2 Esc. 1:25