




OBSERVACIONES:

FIRMA JEFE DE PROYECTO:

FIRMA DE PROYECTISTA:

FIRMA DE SUPERVISOR:

PLANO CLAVE:

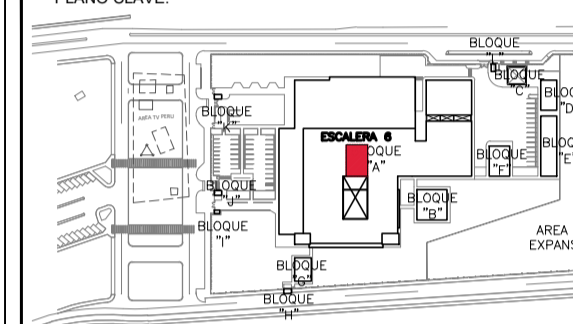

BLOQUE / NIVEL	U.P.S.S. / U.P.S.
BLOQUE A/ 1ER PISO	-CONSULTA EXTERNA -FARMACIA CLINICA -FARMACIA -INFORMACION POR IMAGENES -LABORATORIO -LABORATORIO PATOLOGIA -LABORATORIO -CASA MEDICINA -CENTRO DE GASTRO -TRANSPORTE
BLOQUE A/ 2DO PISO	-CONSULTA EXTERNA -ADMINISTRACION -CENTRO DE INFORMACION -CENTRO DE ATENCION -CENTRO DE ATENCION -CENTRO DE ATENCION -CENTRO DE ATENCION -SALA DE USOS MULTIPLES -RESERVA DE PERSONAL
BLOQUE A/ 3ER PISO	-RESERVA DE PERSONAL
BLOQUE B	-LABORATORIO
BLOQUE C	-PETROLOGIA/SLP
BLOQUE D	-SALUD AMBIENTAL
BLOQUE E	-TALLERES
BLOQUE F	-ALMACENES
BLOQUE G	-MÓDULO OPERATIVO TIC
BLOQUE H	-GUARDIANA
BLOQUE I	-CITO INGRESO SERVIDO DE TELECOM.
BLOQUE J	-GUARDIANA
BLOQUE K	-GUARDIANA
BLOQUE L	-GUARDIANA

PROYECTO: ELABORACION DEL EXPEDIENTE TECNICO, EQUIPAMIENTO Y CONTINGENCIA DEL PROYECTO "RECONSTRUCCION DEL HOSPITAL SAUL GARRIDO ROSILLO II-1, DISTRITO DE TUMBES, PROVINCIA DE TUMBES, DEPARTAMENTO DE TUMBES"

UBICACION: Distrito: TUMBES, Provincia: TUMBES, Departamento: TUMBES

ESPECIALIDAD: ARQUITECTURA

PLANO: DETALLE DE ESCALERA INTEGRADA N°6 CORTE 1-1

ELABORADO POR: CONSORCIO CONSULTOR SAUL GARRIDO RUC 20607759538


PROFESIONAL RESPONSABLE: ARQ. PATRICIA M. BARRIENTOS MELENDEZ CAP 3596, ARQ. NEYMER A. SANCHEZ RODRIGUEZ CAP 14752

CAD: CAD, ARCHIVO: ARCHIVO

FECHA: ABRIL 2022, ESCALA: 1/25

LAMINA:

D-35

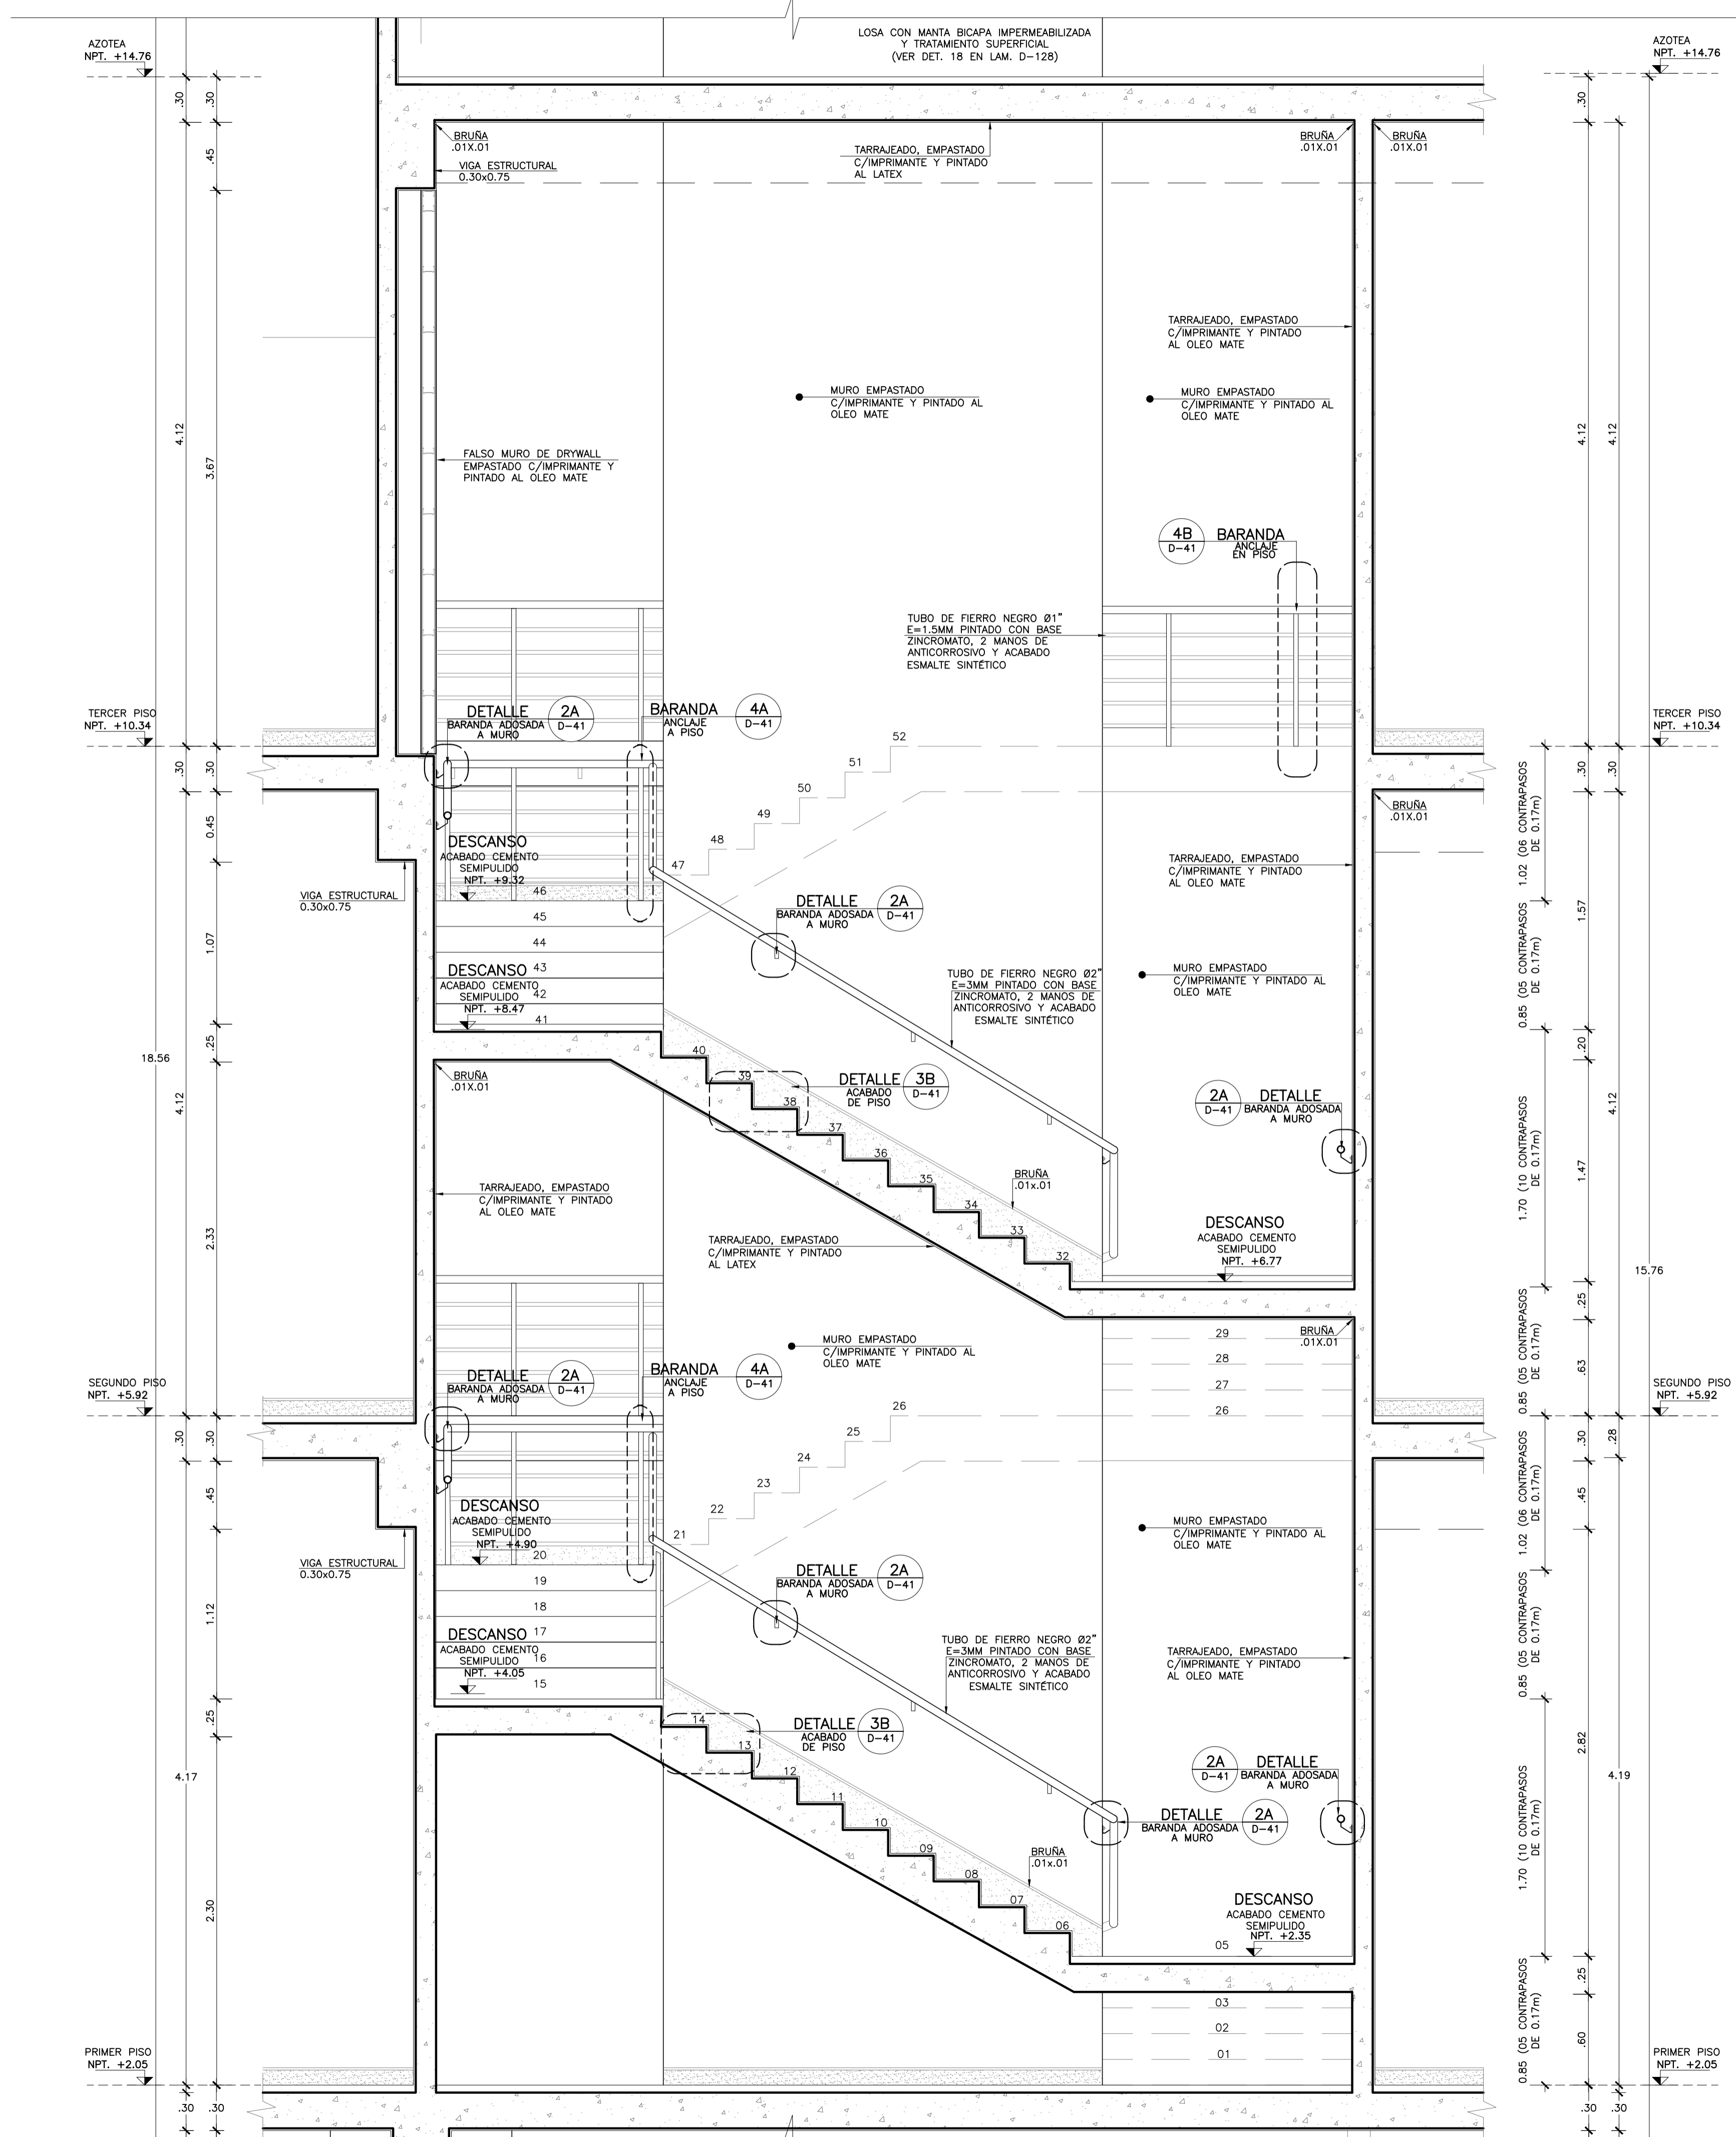

LEYENDA		
TIPO	SIMBOLOGIA	DESCRIPCION
CUADRO DE ACABADOS	A B C	A = SECTOR B = N. DE AMBIENTE C = TIPO DE ACABADO
CUADRO DE PUERTAS	E F G H I	E = TIPO DE PUERTA F = ANCHO G = ALTURAZ H = ALTURA I = TIPO DE CERRADURA J = ACCESORIO
VISOR DE CORTES	N°	N° = NUMERO DE CORTE
INDICADOR DE DETALLES	DETALLE NOMBRE N° LAM.	DETALLE = DETALLE NOMBRE-NOMBRE DE DETALLE N° = NUMERO DE DETALLE LAM. = NUMERO DE LAMINA
EJES	aA	N° = NUMERO DE EJE
CAMBIO DE PISO	X	INDICA CAMBIO DE PISO
NIVELES	X Y	X = NIVEL Y = COTA ALTIMETRICA (metros)

NOTAS TÉCNICAS:

- EL NIVEL ±0.00 CORRESPONDE AL NIVEL = 28.00 DEL PLANO TOPOGRAFICO.
- VER UBICACION DE ESCALERAS EN LOS SECTORES CORRESPONDIENTES (LAMINAS A-01 AL A-34)
- TODAS LAS MEDIDAS, ANGILOS Y NIVELES SERAN VERIFICADOS EN OBRA Y/O CONSULTADOS AL ESPECIALISTA.
- EL INICIO DE TRAZADO DE PORCELANATO PROPUUESTO EN PLANOS, SERA VERIFICADO EN OBRA SEGUN CRITERIO DEL RESPONSABLE PARA EVITAR INTERRUMPIR OTRAS ACTIVIDADES SIMULTANEAMENTE.

ESCALERA INTEGRADA N° 6 CORTE 1-1 Esc. 1:25