




OBSERVACIONES:

FIRMA JEFE DE PROYECTO:

FIRMA DE PROYECTISTA:

FIRMA DE SUPERVISOR:

PLANO CLAVE:

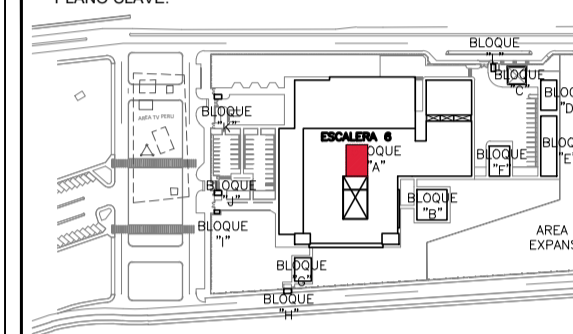

BLOQUE / NIVEL	U.P.S.S. / U.P.S.
BLOQUE A/ 1ER PISO	<ul style="list-style-type: none"> CONSULTA EXTERNA FRANQUISA CLINICA LABORATORIO INDICADOR POR IMAGENES RECEPCION RECEPCION PATOLOGIA RECEPCION CASA MEDICINA LABORATORIO DE GASES LABORATORIO TRANSQUILIZANTES
BLOQUE A/ 2DO PISO	<ul style="list-style-type: none"> CONSULTA EXTERNA ADMINISTRACION SECCION DE LA INFORMACION CENTRO QUIRURGICO CENTRO SUBDIAGNOSTICO CENTRO DE HEMODIÁLISIS Y BARRIO DE EMERGENCIAS SALA DE USOS MÚLTIPLES HOSPITALIZACION RESIDENCIA DE PERSONAL
BLOQUE A/ 3ER PISO	RESIDENCIA DE PERSONAL
BLOQUES B	LABORATORIO
BLOQUES C	PETROLOGIA/SLP
BLOQUES D	SALUD AMBIENTAL
BLOQUES E	TALLERES
BLOQUES F	ALMACENES
BLOQUES G	MODELO OPERACIONAL TIC
BLOQUES H	GUARDIANA
BLOQUES I	CTO INGRESO SERVIDO DE TELECOM.
BLOQUES J	GUARDIANA
BLOQUES K	GUARDIANA
BLOQUES L	GUARDIANA

PROYECTO: ELABORACION DEL EXPEDIENTE TECNICO, EQUIPAMIENTO Y CONTINGENCIA DEL PROYECTO "RECONSTRUCCION DEL HOSPITAL SAUL GARRIDO ROSILLO II-1, DISTRITO DE TUMBES, PROVINCIA DE TUMBES, DEPARTAMENTO DE TUMBES"

UBICACION: Distrito: TUMBES, Provincia: TUMBES, Departamento: TUMBES

ESPECIALIDAD: ARQUITECTURA

PLANO: DETALLE DE ESCALERA INTEGRADA N°6 CORTE 2-2

ELABORADO POR: CONSORCIO CONSULTOR SAUL GARRIDO RUC 20607759538


PROFESIONAL RESPONSABLE: ARQ. PATRICIA M. BARRIENTOS MELENDEZ CAP 3596, ARQ. NEYMER A. SANCHEZ RODRIGUEZ CAP 14752

CAD: CAD, ARCHIVO: ARCHIVO

FECHA: ABRIL 2022, ESCALA: 1/25

LAMINA:

D-36

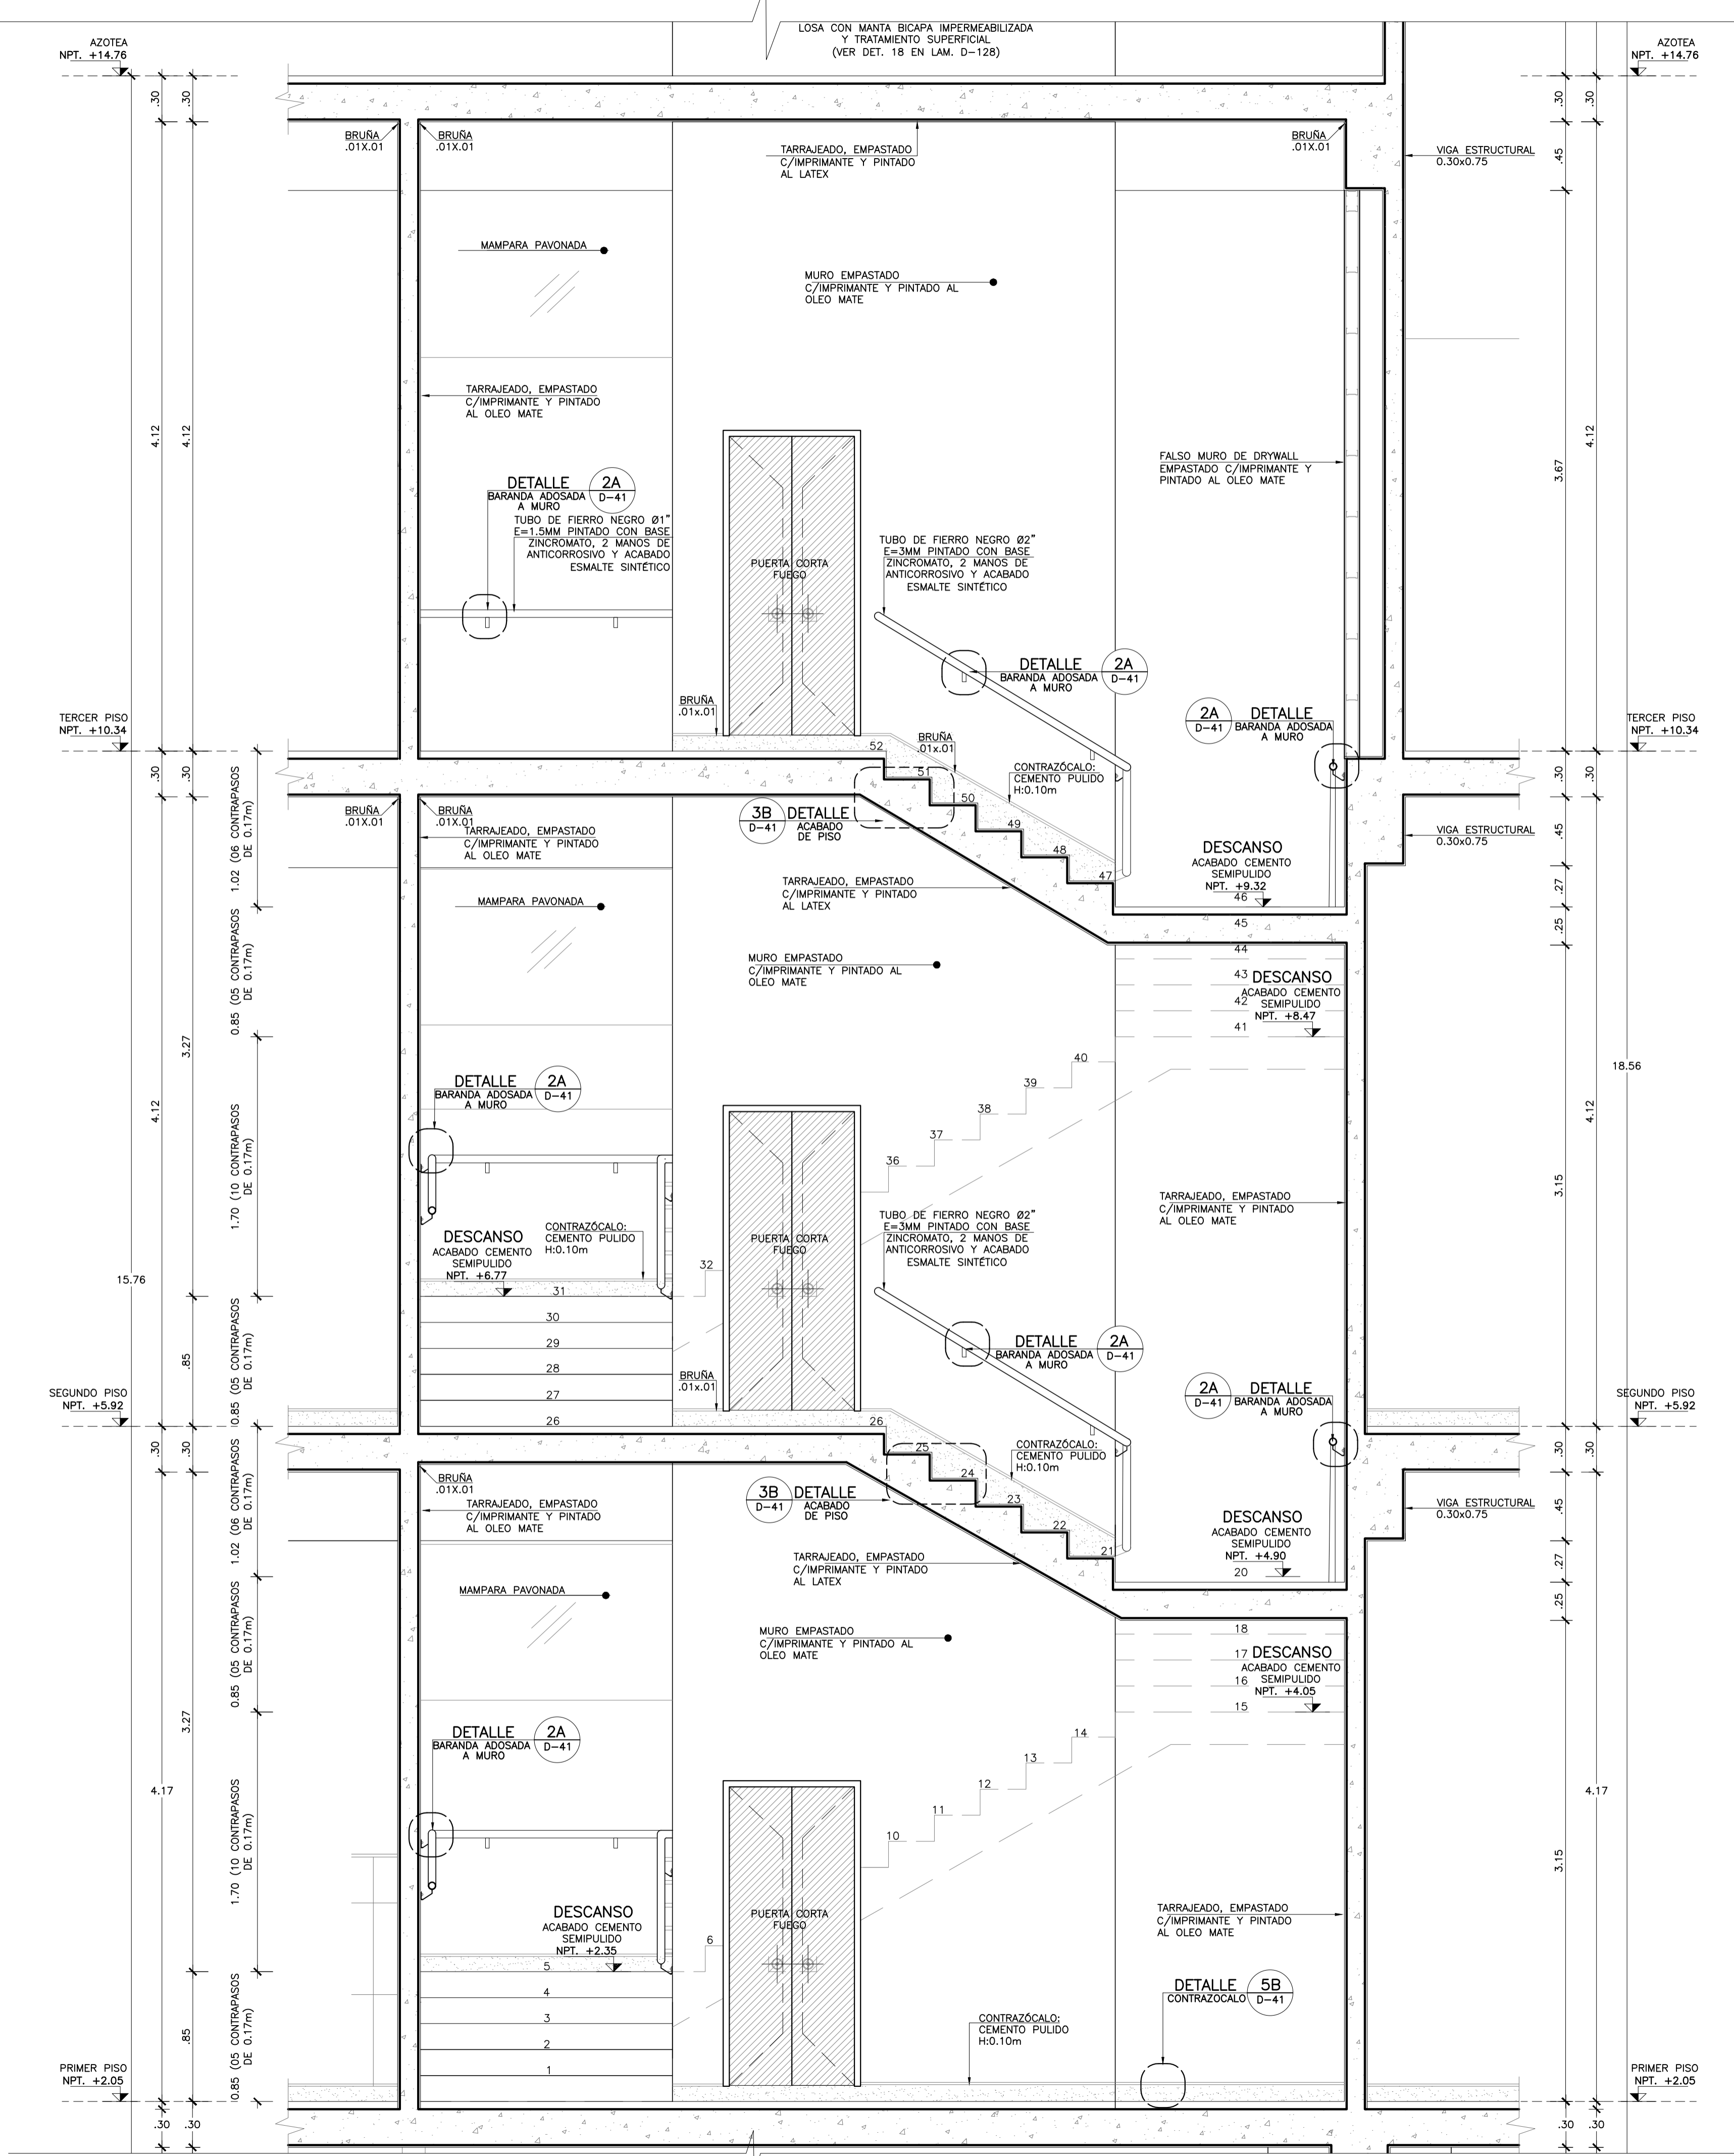

LEYENDA

TIPO	SIMBOLOGIA	DESCRIPCION
CUADRO DE ACABADOS	A B C	A = SECTOR B = N° DE AMBIENTE C = TIPO DE ACABADO
CUADRO DE PUERTAS	E F G H I	E = TIPO DE PUERTA F = ANCHO G = ALTIZAR H = ALTURA I = TIPO DE CERRADURA J = ACCESORIO
VISOR DE CORTE	N°	N° = NUMERO DE CORTE
INDICADOR DE DETALLES	DETALLE N° LAM.	DETALLE = DETALLE NOMBRE-NOMBRE DE DETALLE N° = NUMERO DE DETALLE LAM. = NUMERO DE LAMINA
EJES	aa	N° = NUMERO DE EJE
CAMBIO DE PISO	*	INDICA CAMBIO DE PISO
NIVELES	X Y	X = NIVEL Y = COTA ALTIMETRICA (metros)

NOTAS TÉCNICAS:

- EL NIVEL ±0.00 CORRESPONDE AL NIVEL = 28.00 DEL PLANO TOPOGRAFICO.
- VER UBICACION DE ESCALERAS EN LOS SECTORES CORRESPONDIENTES (LAMINAS A-01 AL A-34)
- TODAS LAS MEDIDAS, ANGULOS Y NIVELES SERAN VERIFICADOS EN OBRA Y/O CONSULTADOS AL ESPECIALISTA.
- EL INICIO DE TRAZADO DE PORCELANATO PROPUUESTO EN PLANOS, SERA VERIFICADO EN OBRA SEGUN CRITERIO DEL RESPONSABLE, PARA EVITAR INTERRUPTIR OTRAS ACTIVIDADES SIMULTANEAMENTE.

ESCALERA INTEGRADA N° 6 CORTE 2-2 Esc. 1:25