


OBSERVACIONES:

FIRMA JEFE DE PROYECTO:

FIRMA DE PROYECTISTA:

FIRMA DE SUPERVISOR:

PLANO CLAVE:

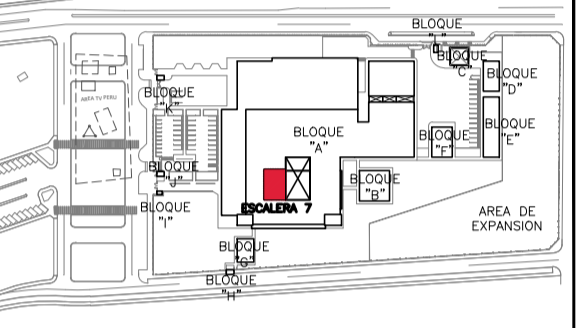


BLOQUE / NIVEL	U.P.S.S. / U.P.S.
BLOQUE A/ 1ER PISO	<ul style="list-style-type: none"> <li>CONSULTA EXTERNA</li> <li>FRANQUISA QUINIA</li> <li>INDICADOR POR IMAGENES</li> <li>INFORMACION</li> <li>INFORMACION PATOLOGICA</li> <li>INFORMACION</li> <li>CAMA MEDICINA</li> <li>LABORATORIO DE ANÁLISIS</li> <li>TRANSPLANTES</li> </ul>
BLOQUE A/ 2DO PISO	<ul style="list-style-type: none"> <li>CONSULTA EXTERNA</li> <li>ADMINISTRACION</li> <li>SECCION DE LA INFORMACION</li> <li>CENTRO DE ESTUDIOS</li> <li>CENTRO DE INVESTIGACION</li> <li>CENTRO DE REACONDICIONAMIENTO</li> <li>SALA DE USOS MULTIPLES</li> <li>HOSPITALIZACION</li> <li>RESIDENCIA DE PERSONAL</li> </ul>
BLOQUE A/ 3ER PISO	<ul style="list-style-type: none"> <li>LABORATORIO</li> <li>PETROLOGIA/SUP</li> <li>SALAS AMBULATORIO</li> <li>TALLERES</li> <li>LABORATORIOS</li> <li>MODULO DEPENDIENDO TIC</li> <li>GUARDIANA</li> <li>CTO INGRESO SERVIDO DE TELECOM</li> <li>GUARDIANA</li> <li>GUARDIANA</li> <li>GUARDIANA</li> </ul>

LEYENDA		
TIPO	SIMBOLOGIA	DESCRIPCION
CUADRO DE ACABADOS	A B C	A = SECTOR B = Nº DE AMBIENTE C = TIPO DE ACABADO
CUADRO DE PUERTAS	I J K L M N	I = TIPO DE PUERTA J = INICIO K = ALTURAZO L = ALTURA M = TIPO DE CERRADURA N = ACCESORIO
VISOR DE CORTES	Nº	Nº = NUMERO DE CORTE
INDICADOR DE DETALLES	DETALLE N° LAM.	DETALLE = DETALLE NOMBRE-NUMERO DE DETALLE N° = NUMERO DE DETALLE LAM. = NUMERO DE LAMINA
EJES	aA	N° = NUMERO DE EJE
CAMBIO DE PISO	X	INDICA CAMBIO DE PISO
NIVELES	X Y	X = NIVEL Y = COTA ALTIMETRICA (msnm)

NOTAS TÉCNICAS:

- EL NIVEL ±0.00 CORRESPONDE AL NIVEL = 28.00 DEL PLANO TOPOGRAFICO.
- VER UBICACION DE ESCALERAS EN LOS SECTORES CORRESPONDIENTES (LAMINAS A-01 AL A-34)
- TODAS LAS MEDIDAS, ANGULOS Y NIVELES SERAN VERIFICADOS EN OBRA Y/O CONSULTADOS AL ESPECIALISTA.
- EL INICIO DE TRAZADO DE PORCELANATO PROPUESTO EN PLANOS, SERA VERIFICADO EN OBRA SEGUN CRITERIO DEL RESPONSABLE; PARA EVITAR INTERRUMPIR OTRAS ACTIVIDADES SIMULTANEAMENTE.

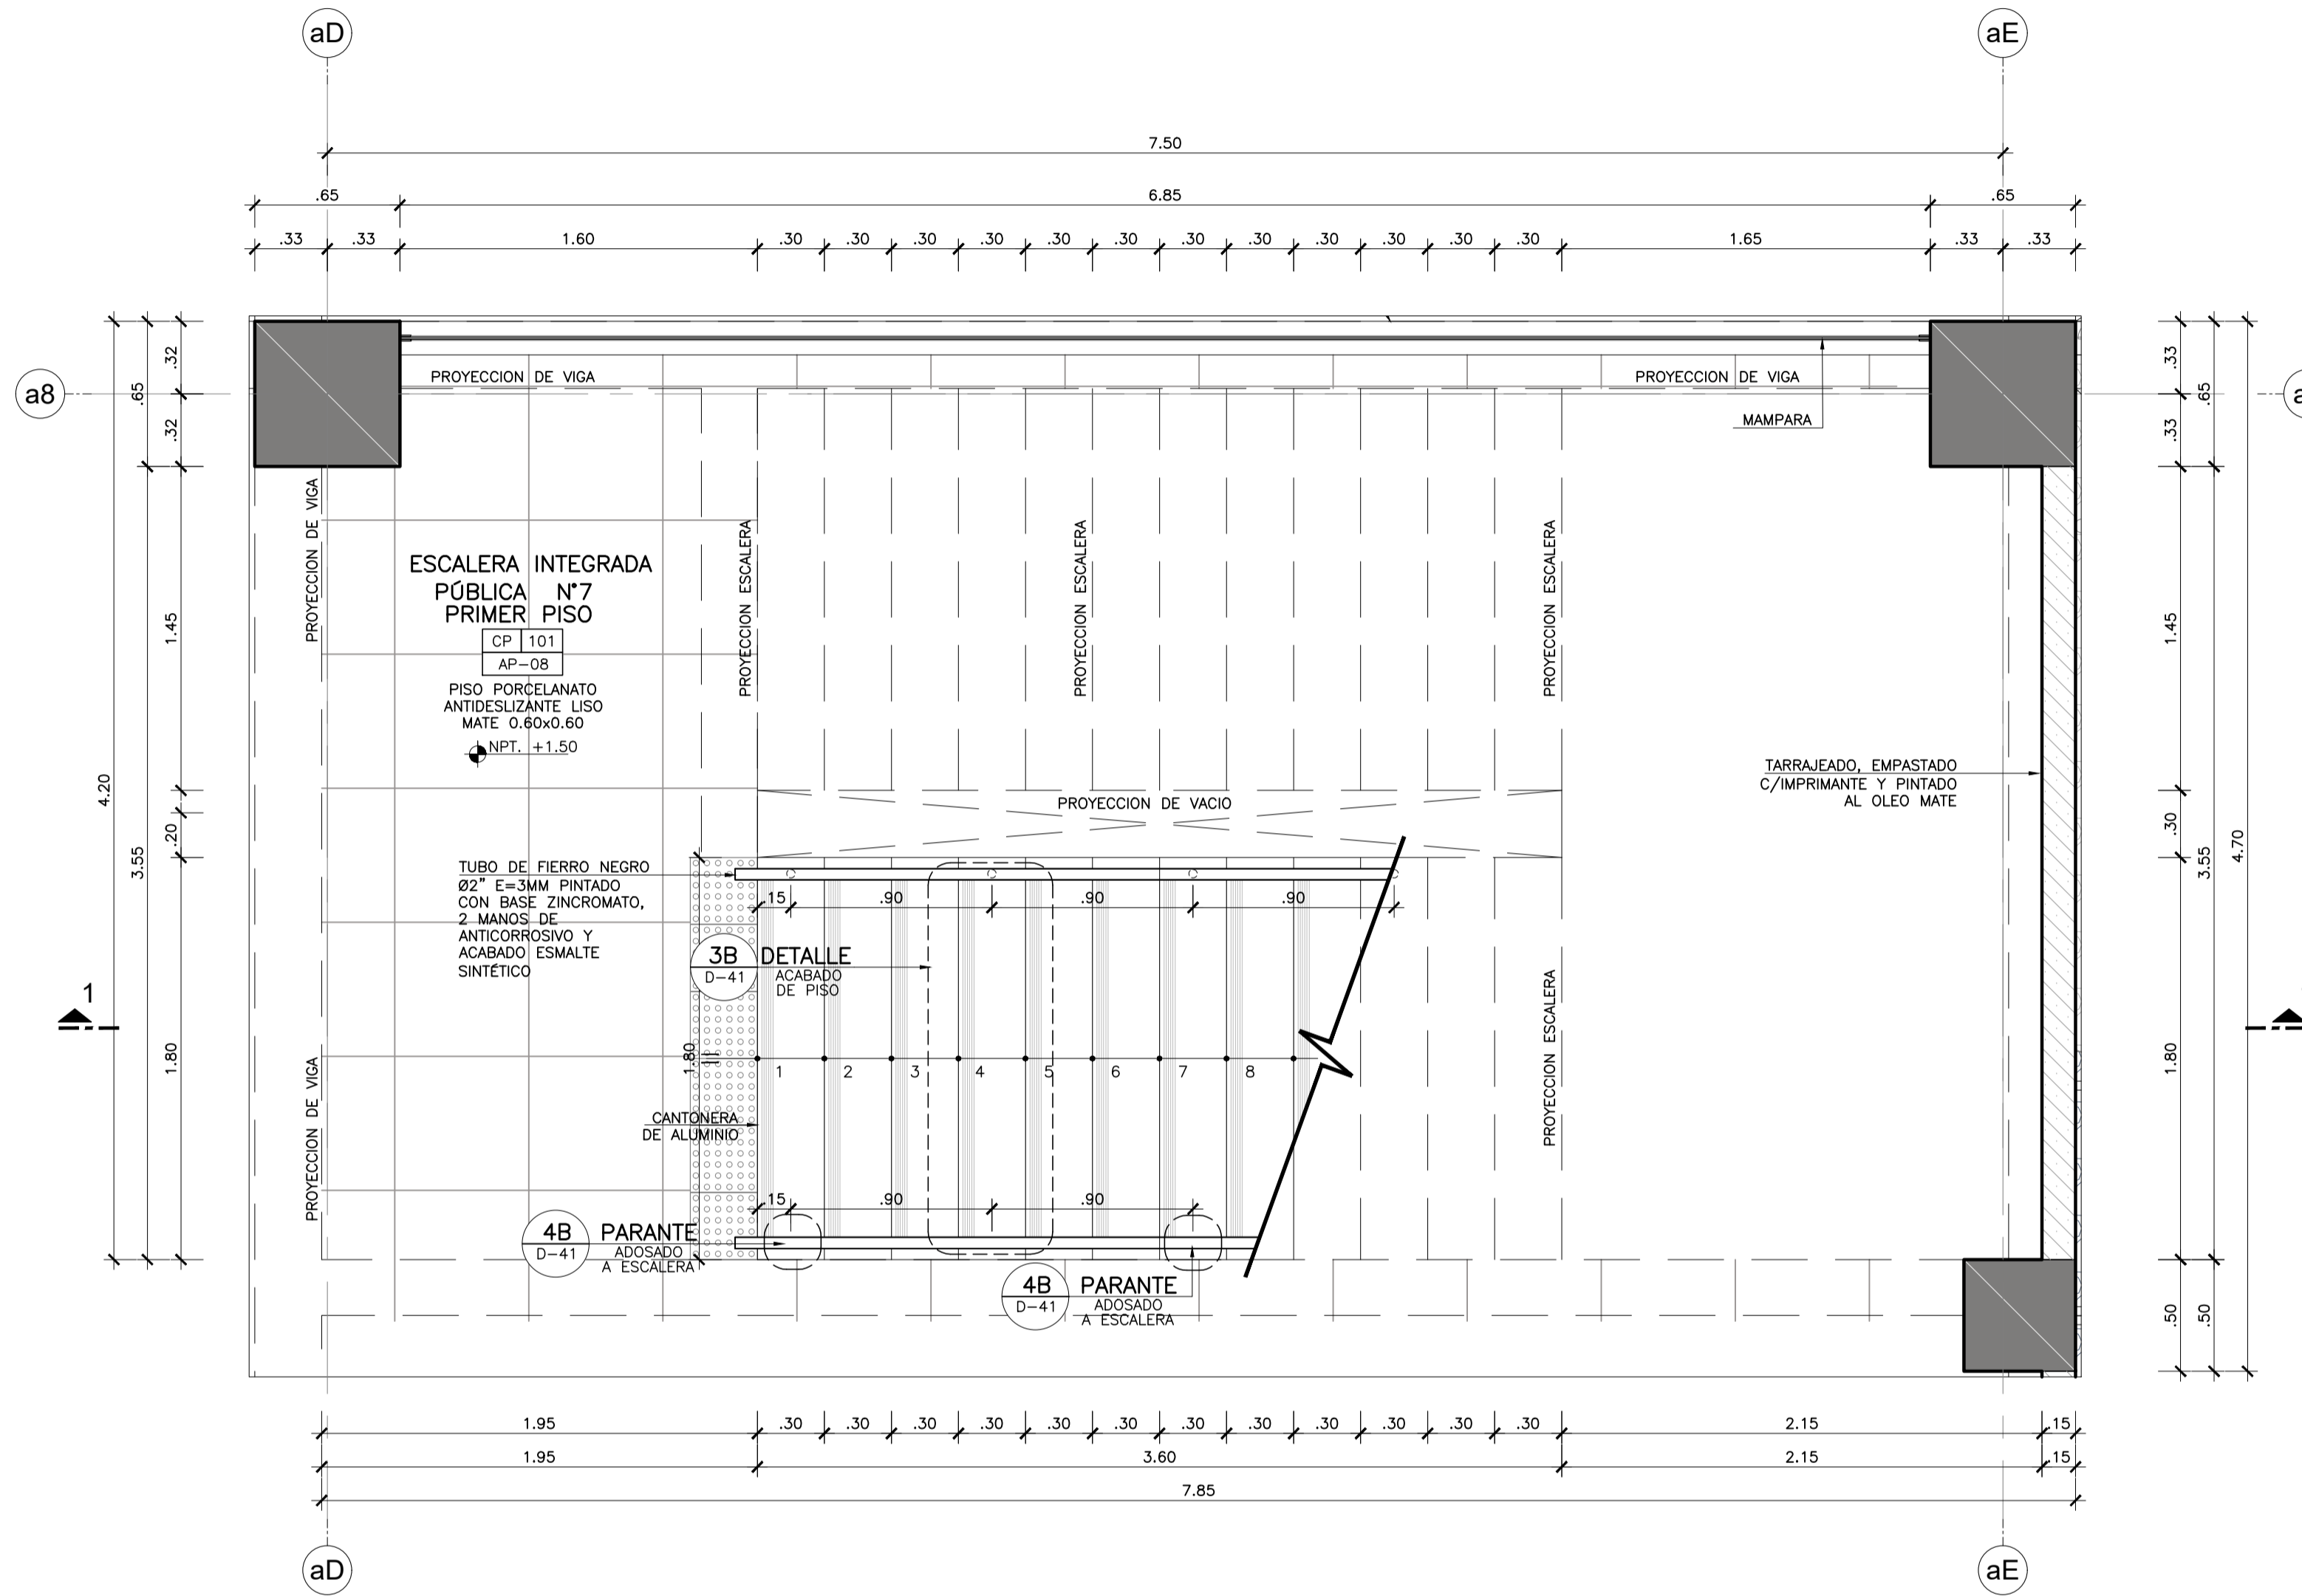

ESCALERA INTEGRADA N° 07  
PRIMER PISO (NPT+1.50)  
Esc. 1:25

PROYECTO:  
ELABORACION DEL EXPEDIENTE TECNICO, EQUIPAMIENTO Y CONTINGENCIA DEL PROYECTO "RECONSTRUCCION DEL HOSPITAL SAUL GARRIDO ROSILLO II-1, DISTRITO DE TUMBES, PROVINCIA DE TUMBES, DEPARTAMENTO DE TUMBES"

UBICACION:  
Distrito: TUMBES Provincia: TUMBES Departamento: TUMBES

ESPECIALIDAD:  
ARQUITECTURA

PLANO:  
DETALLE DE ESCALERA INTEGRADA N°7  
PLANTA PRIMER PISO

ELABORADO POR:  
CONSORCIO CONSULTOR SAUL GARRIDO  
RUC 20607759538

PROFESIONAL RESPONSABLE:  
ARQ. PATRICIA M. BARRIENTOS MELENDEZ CAP 3596  
ARQ. NEYMER A. SANCHEZ RODRIGUEZ CAP 14752

CAD: CAD ARCHIVO: ARCHIVO

FECHA: ABRIL 2022 ESCALA: 1/25

LAMINA:  
D-37