


OBSERVACIONES:

FIRMA JEFE DE PROYECTO:

FIRMA DE PROYECTISTA:

FIRMA DE SUPERVISOR:

PLANO CLAVE:

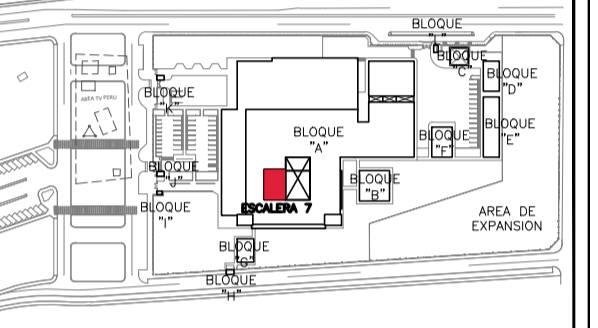

BLOQUE / NIVEL	U.P.S.S. / U.P.S.
BLOQUE A/ 1ER PISO	<ul style="list-style-type: none"> <li>COSECHA EXTERNA</li> <li>FRANQUISA CUBICA</li> <li>INDICADOR POR IMAGENES</li> <li>INFORMACION</li> <li>INFORMACION PATOLOGICA</li> <li>INFORMACION</li> <li>CAMA MEDIANA</li> <li>CONTINENTE DE ASIST</li> <li>CARTEL DE PUEST</li> <li>TRANSPORTE</li> </ul>
BLOQUE A/ 2DO PISO	<ul style="list-style-type: none"> <li>COSECHA EXTERNA</li> <li>ADMINISTRACION</li> <li>SECCION DE LA INFORMACION</li> <li>CENTRO DEBENTRO</li> <li>CONTINENTE DE ASIST</li> <li>CONTINENTE DE ASIST</li> <li>CONTINENTE DE ASIST</li> <li>SALA DE USOS MULTIPLES</li> <li>HOSPITALIZACION</li> <li>RESIDENCIA DE PERSONAL</li> </ul>
BLOQUE A/ 3ER PISO	<ul style="list-style-type: none"> <li>LABORATORIO</li> <li>PETROLOGIA/USP</li> <li>SALAS AMBULATORIO</li> <li>TALLERES</li> <li>LABORATORIOS</li> <li>MODELO DIFERENCIADO TIC</li> <li>GUARDIANA</li> <li>CTO INGRESO SERVIDO DE TELECOM</li> <li>GUARDIANA</li> <li>GUARDIANA</li> <li>GUARDIANA</li> </ul>

PROYECTO:

ELABORACION DEL EXPEDIENTE TECNICO, EQUIPAMIENTO Y CONTINGENCIA DEL PROYECTO "RECONSTRUCCION DEL HOSPITAL SAUL GARRIDO ROSILLO II-1, DISTRITO DE TUMBES, PROVINCIA DE TUMBES, DEPARTAMENTO DE TUMBES"

UBICACION:

Districto: TUMBES Provincia: TUMBES Departamento: TUMBES

ESPECIALIDAD:

ARQUITECTURA

PLANO:

DETALLE DE ESCALERA INTEGRADA N°7 PLANTAS TERCER PISO

ELABORADO POR:

CONSORCIO CONSULTOR SAUL GARRIDO RUC 20607759538

PROFESIONAL RESPONSABLE:

ARQ. PATRICIA M. BARRIENTOS MELENDEZ CAP 3596  
ARQ. NEYMER A. SANCHEZ RODRIGUEZ CAP 14752

CAD:

CAD

ARCHIVO:

ARCHIVO

FECHA:


ABRIL 2022

ESCALA:

1/25

LAMINA:

D-39

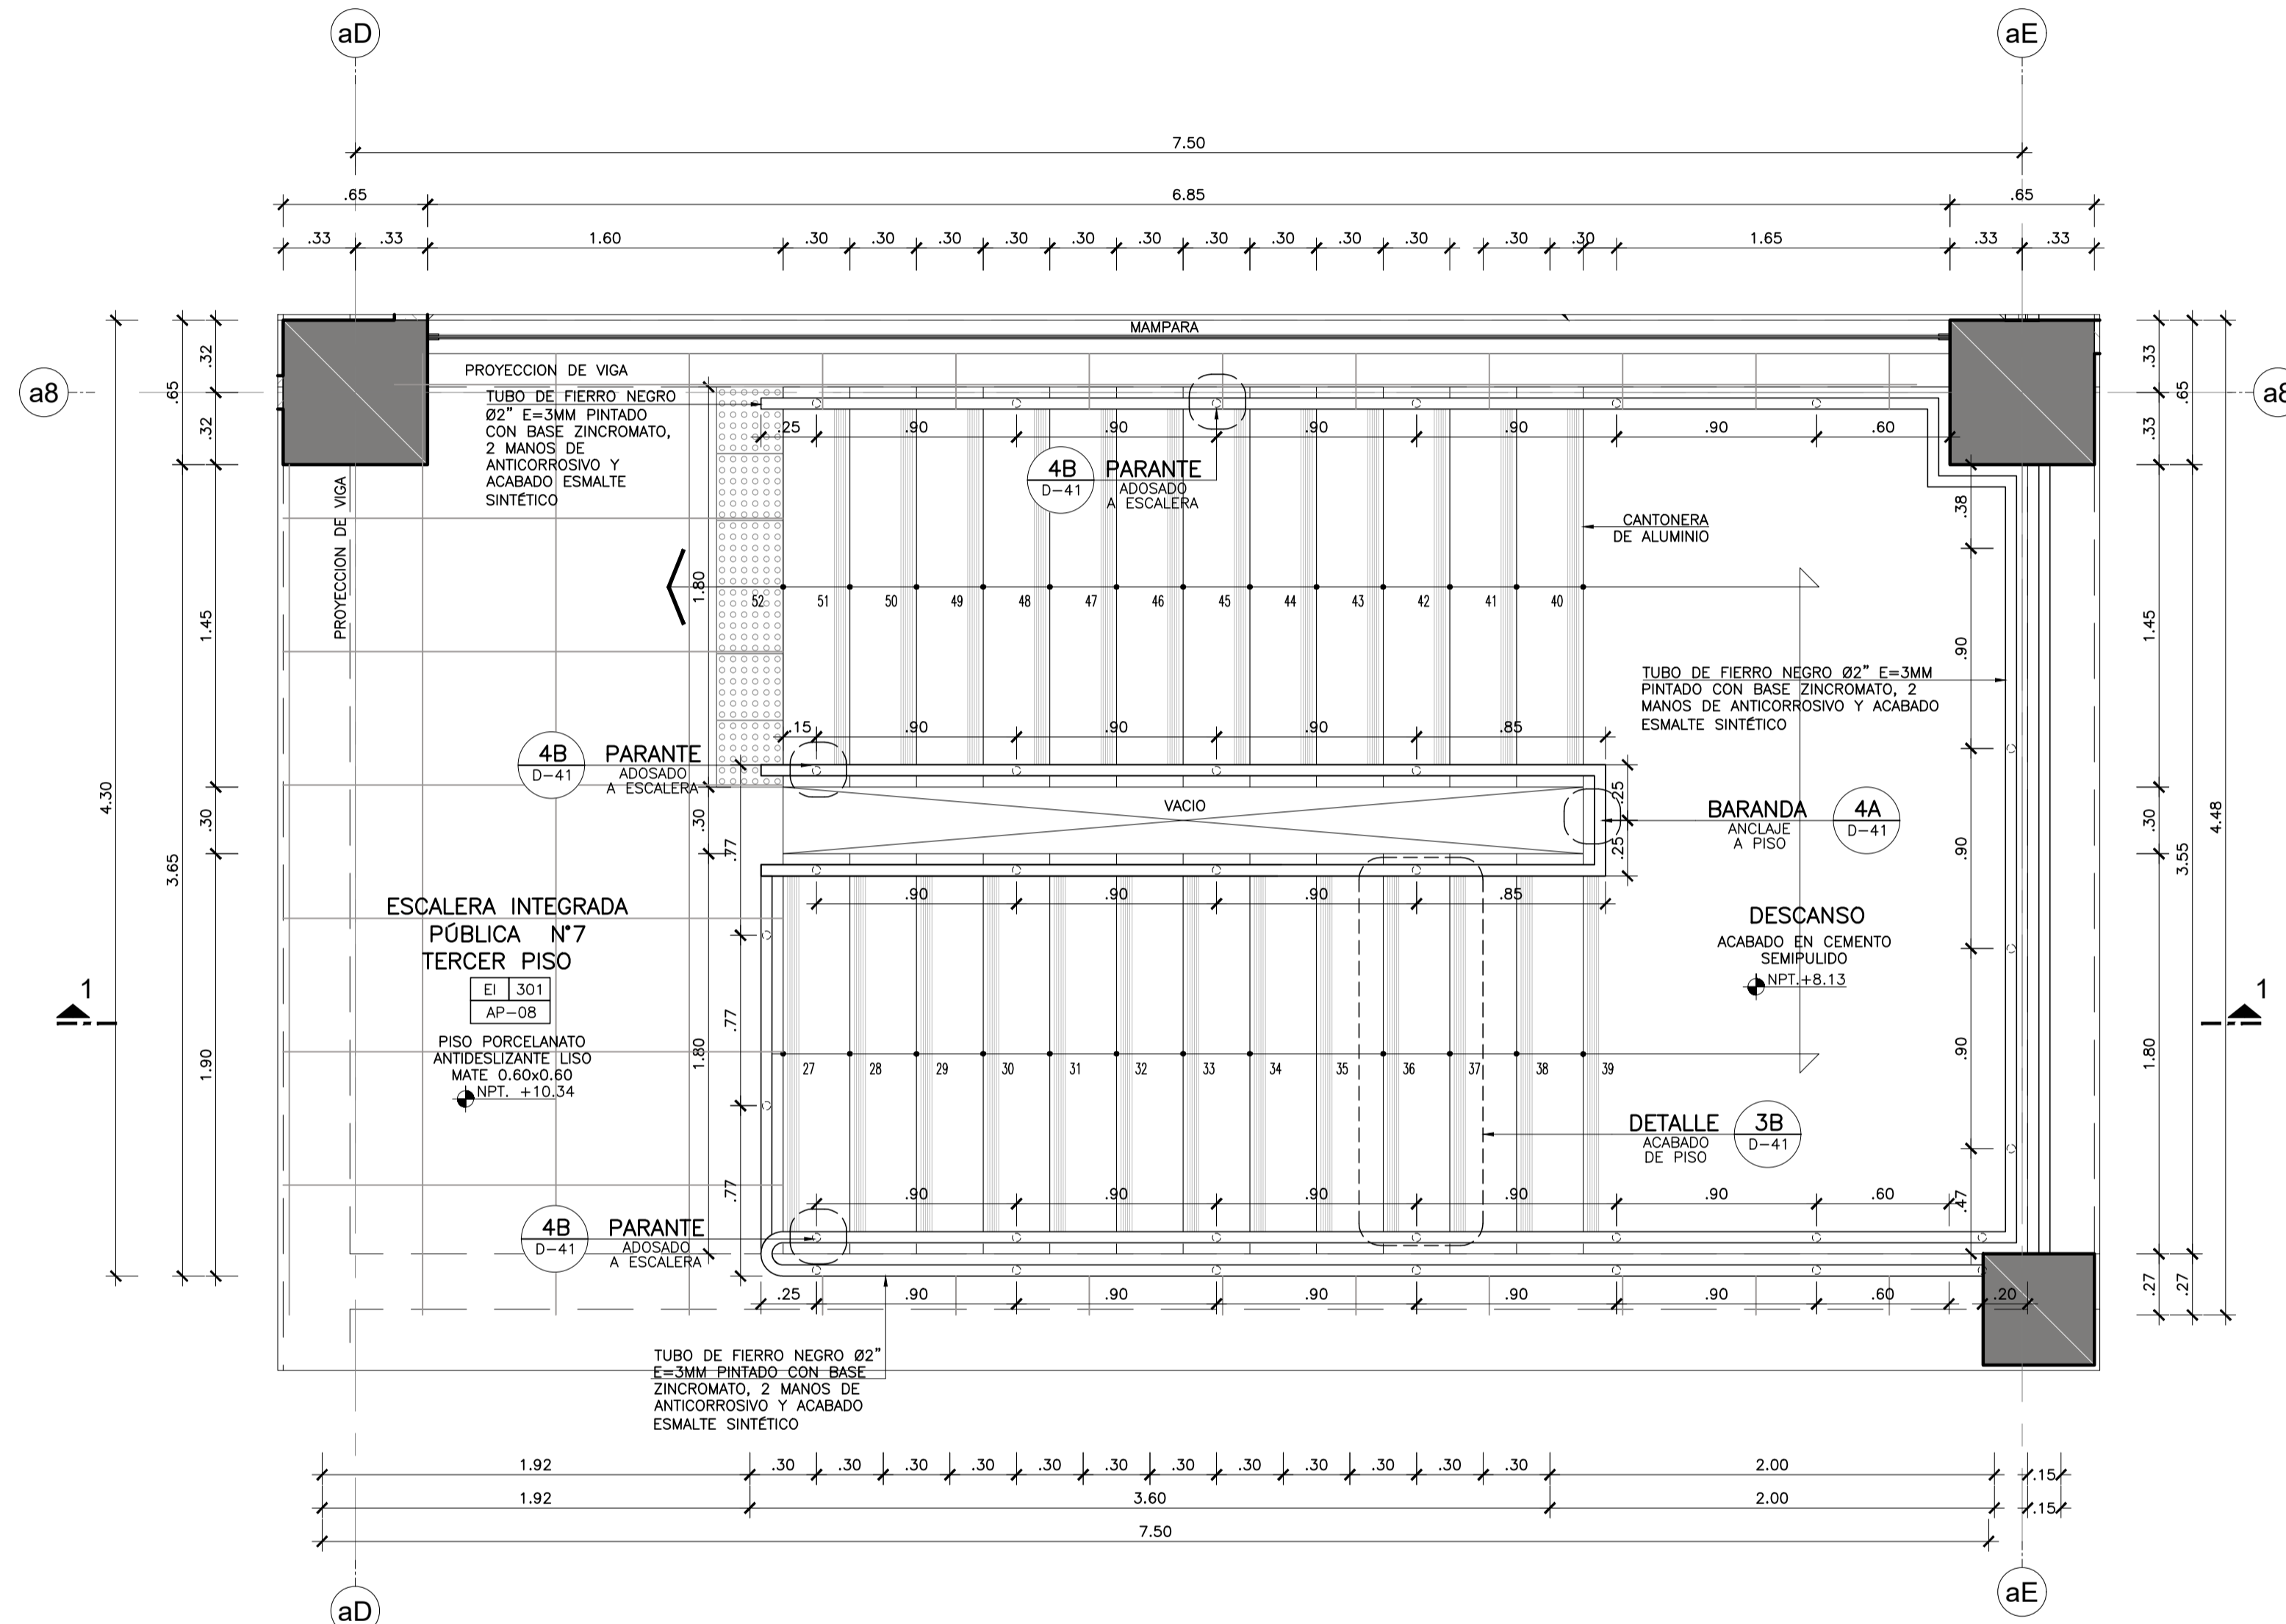

ESCALERA INTEGRADA N° 07  
TERCER PISO (NPT+10.34)  
Esc. 1:25

LEYENDA		
TIPO	SIMBOLOGIA	DESCRIPCION
CUADRO DE ACABADOS	A B C	A = SECTOR B = N° DE AMBIENTE C = TIPO DE ACABADO
CUADRO DE PUERTAS	I J K L M	I = TIPO DE PUERTA J = INCHOS K = ALTURAZ L = ALTURA M = TIPO DE CERRADURA N = ACCESORIO
VISOR DE CORTES	N°	N° = NUMERO DE CORTE
INDICADOR DE DETALLES	DETALLE N° LAM.	DETALLE = DETALLE NOMBRE-NUMERO DE DETALLE N° = NUMERO DE DETALLE LAM. = NUMERO DE LAMINA
EJES	aA	N° = NUMERO DE EJE
CAMBIO DE PISO	X	INDICA CAMBIO DE PISO
NIVELES	X Y	X = NIVEL Y = COTA ALTIMETRICA (msnm)

NOTAS TÉCNICAS:

- EL NIVEL ±0.00 CORRESPONDE AL NIVEL = 28.00 DEL PLANO TOPOGRAFICO.
- VER UBICACION DE ESCALERAS EN LOS SECTORES CORRESPONDIENTES (LAMINAS A-01 AL A-34)
- TODAS LAS MEDIDAS, ANGULOS Y NIVELES SERAN VERIFICADOS EN OBRA Y/O CONSULTADOS AL ESPECIALISTA.
- EL INICIO DE TRAZADO DE PORCELANATO PROPUESTO EN PLANOS, SERA VERIFICADO EN OBRA SEGUN CRITERIO DEL RESPONSABLE; PARA EVITAR INTERRUMPIR OTRAS ACTIVIDADES SIMULTANEAMENTE.