


OBSERVACIONES:

FIRMA JEFE DE PROYECTO:

FIRMA DE PROYECTISTA:

FIRMA DE SUPERVISOR:

PLANO CLAVE:

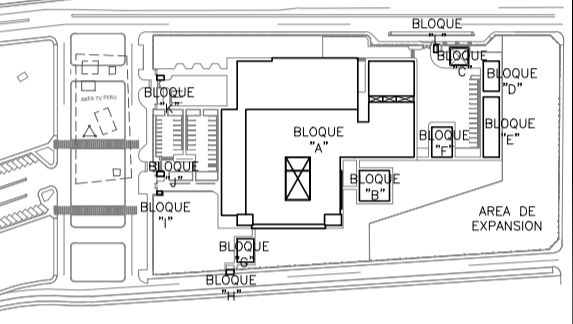

BLOQUE / NIVEL	U.P.S.S. / U.P.S.
BLOQUE A/ 3ER PISO	HOSPITALIZACIÓN DE PERSONAL
BLOQUE B	LAVADERO
BLOQUE C	PETROLEO/SP
BLOQUE D	SALAS AMBULATORIO
BLOQUE E	TALLERES
BLOQUE F	LABORATORIOS
BLOQUE G	MODELO DEPENDIENDO TIC
BLOQUE H	GUARDIANA
BLOQUE I	CTO INGRESO SERVIDO DE TELECOM
BLOQUE J	GUARDIANA
BLOQUE K	GUARDIANA
BLOQUE L	GUARDIANA

PROYECTO:  
ELABORACION DEL EXPEDIENTE TECNICO, EQUIPAMIENTO Y CONTINGENCIA DEL PROYECTO "RECONSTRUCCION DEL HOSPITAL SAUL GARRIDO ROSILLO II-1, DISTRITO DE TUMBES, PROVINCIA DE TUMBES, DEPARTAMENTO DE TUMBES"

UBICACIÓN:  
Distrito: TUMBES Provincia: TUMBES Departamento: TUMBES

ESPECIALIDAD:  
ARQUITECTURA

PLANO:  
DETALLES DE BAÑOS TERCER PISO

ELABORADO POR:  
CONSORCIO CONSULTOR SAUL GARRIDO  
RUC 20607759538


PROFESIONAL RESPONSABLE:  
ARQ. PATRICIA M. BARRIENTOS MELENDEZ CAP 3596  
ARQ. NEYMER A. SANCHEZ RODRIGUEZ CAP 14752

CAD: ARCHIVO:  
ARCHIVO


FECHA: ESCALA:  
ABRIL 2022 1/25

LAMINA:


D-72

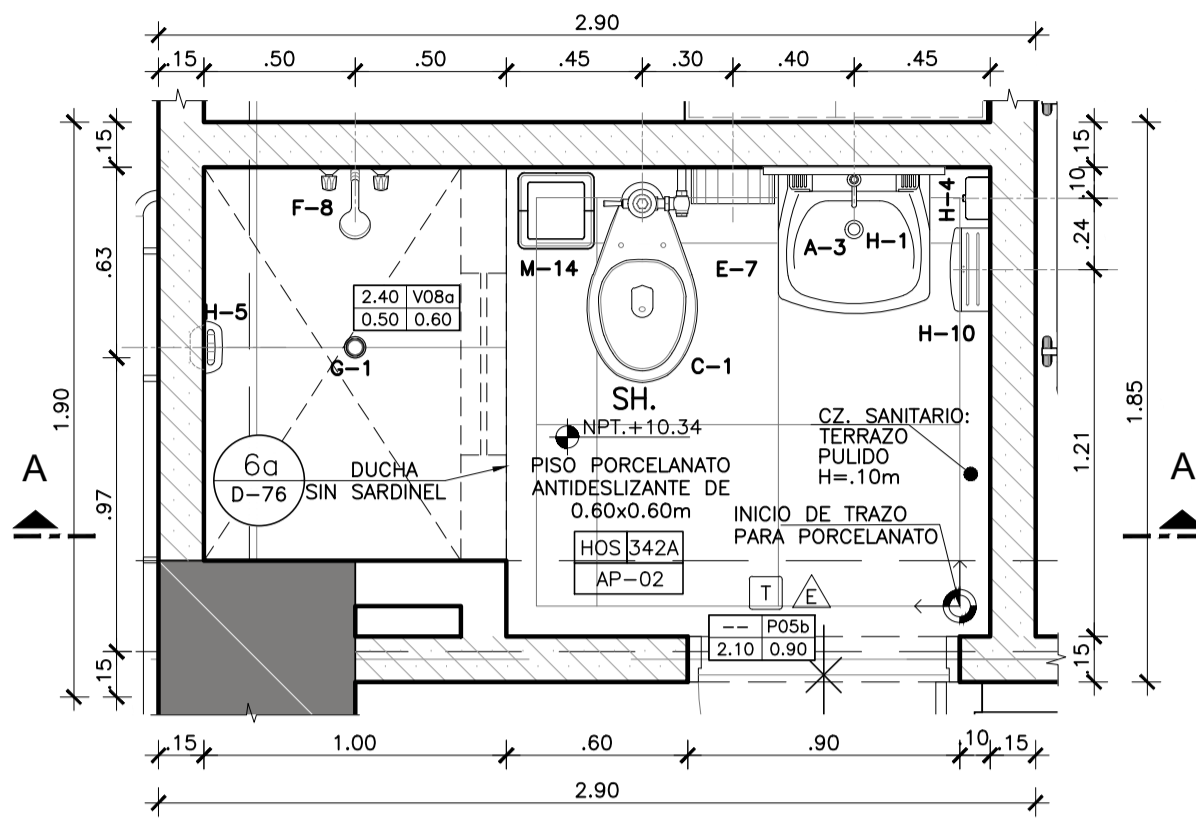


SERVICIOS HIGIENICOS HOS 342A  
PLANTA  
Esc. 1:25

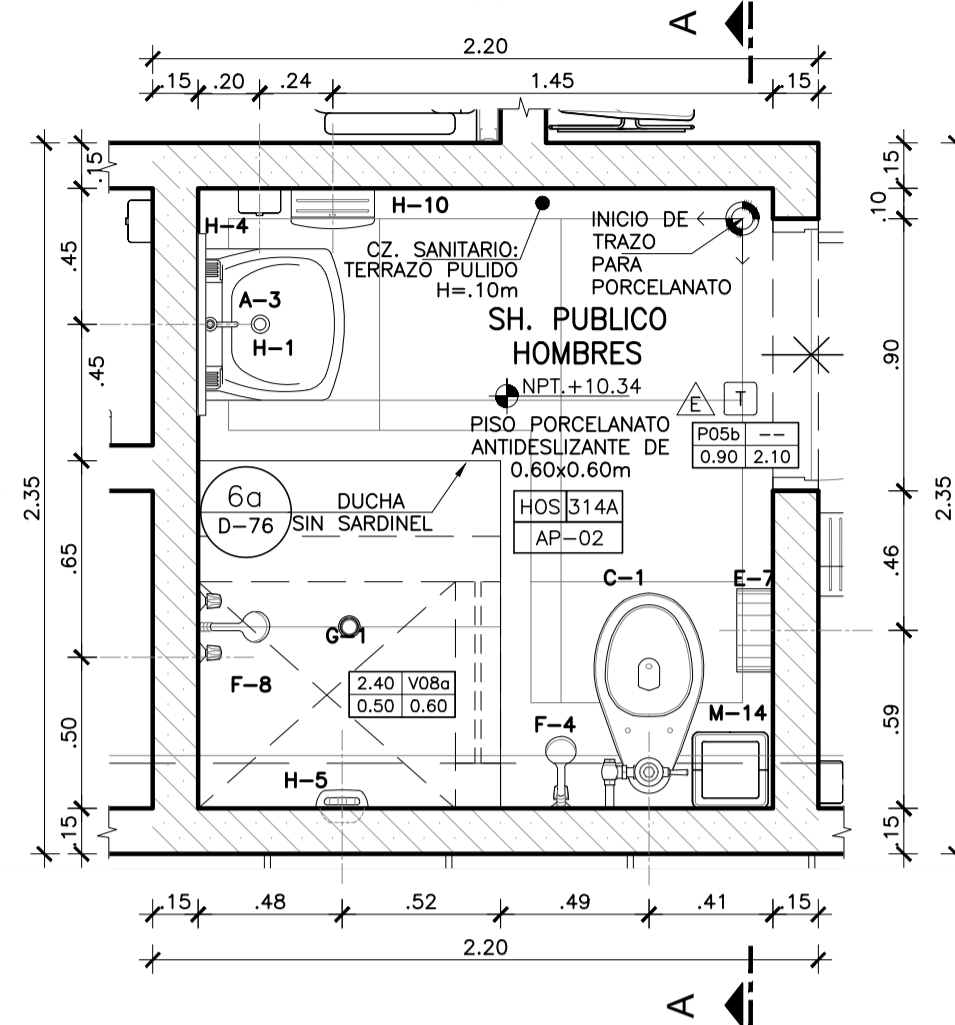


SERVICIOS HIGIENICOS HOS 314A  
PLANTA  
Esc. 1:25

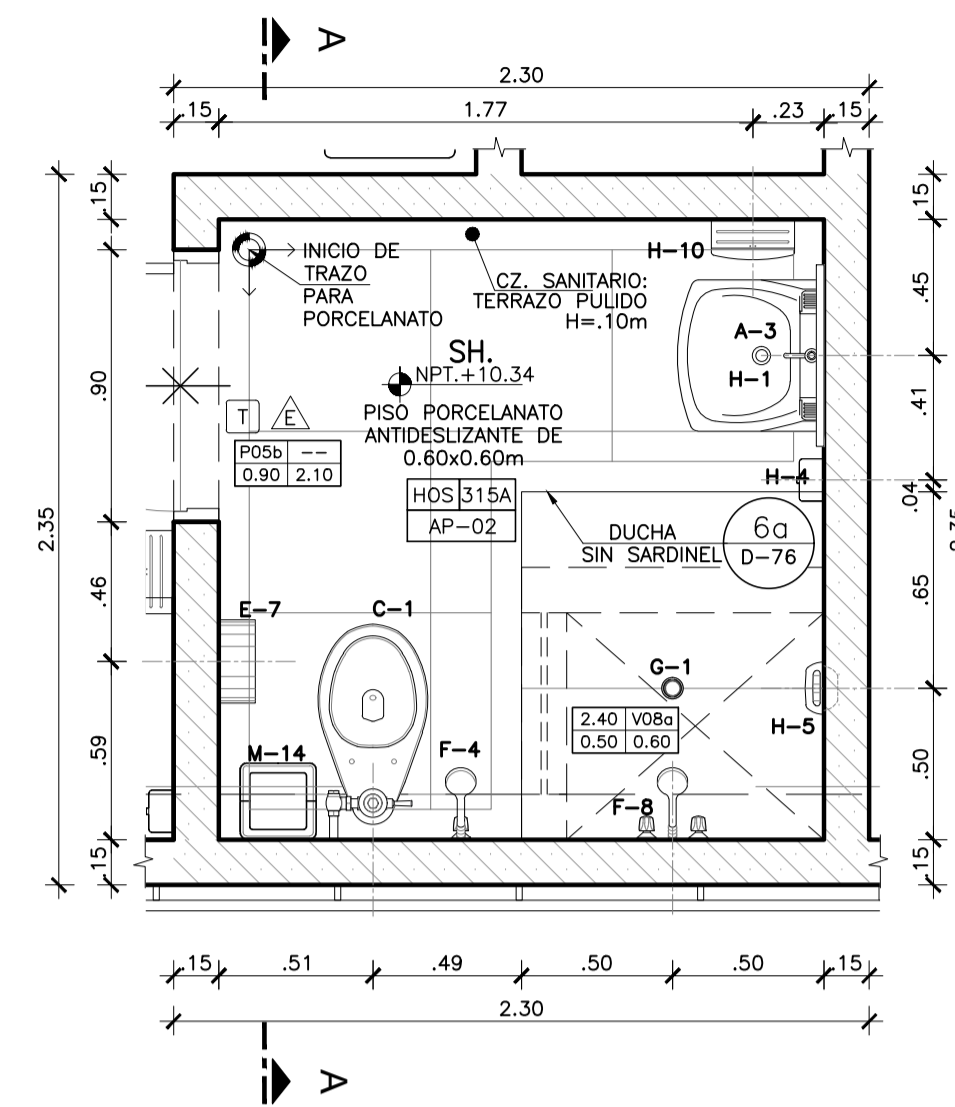


SERVICIOS HIGIENICOS HOS 315A  
PLANTA  
Esc. 1:25

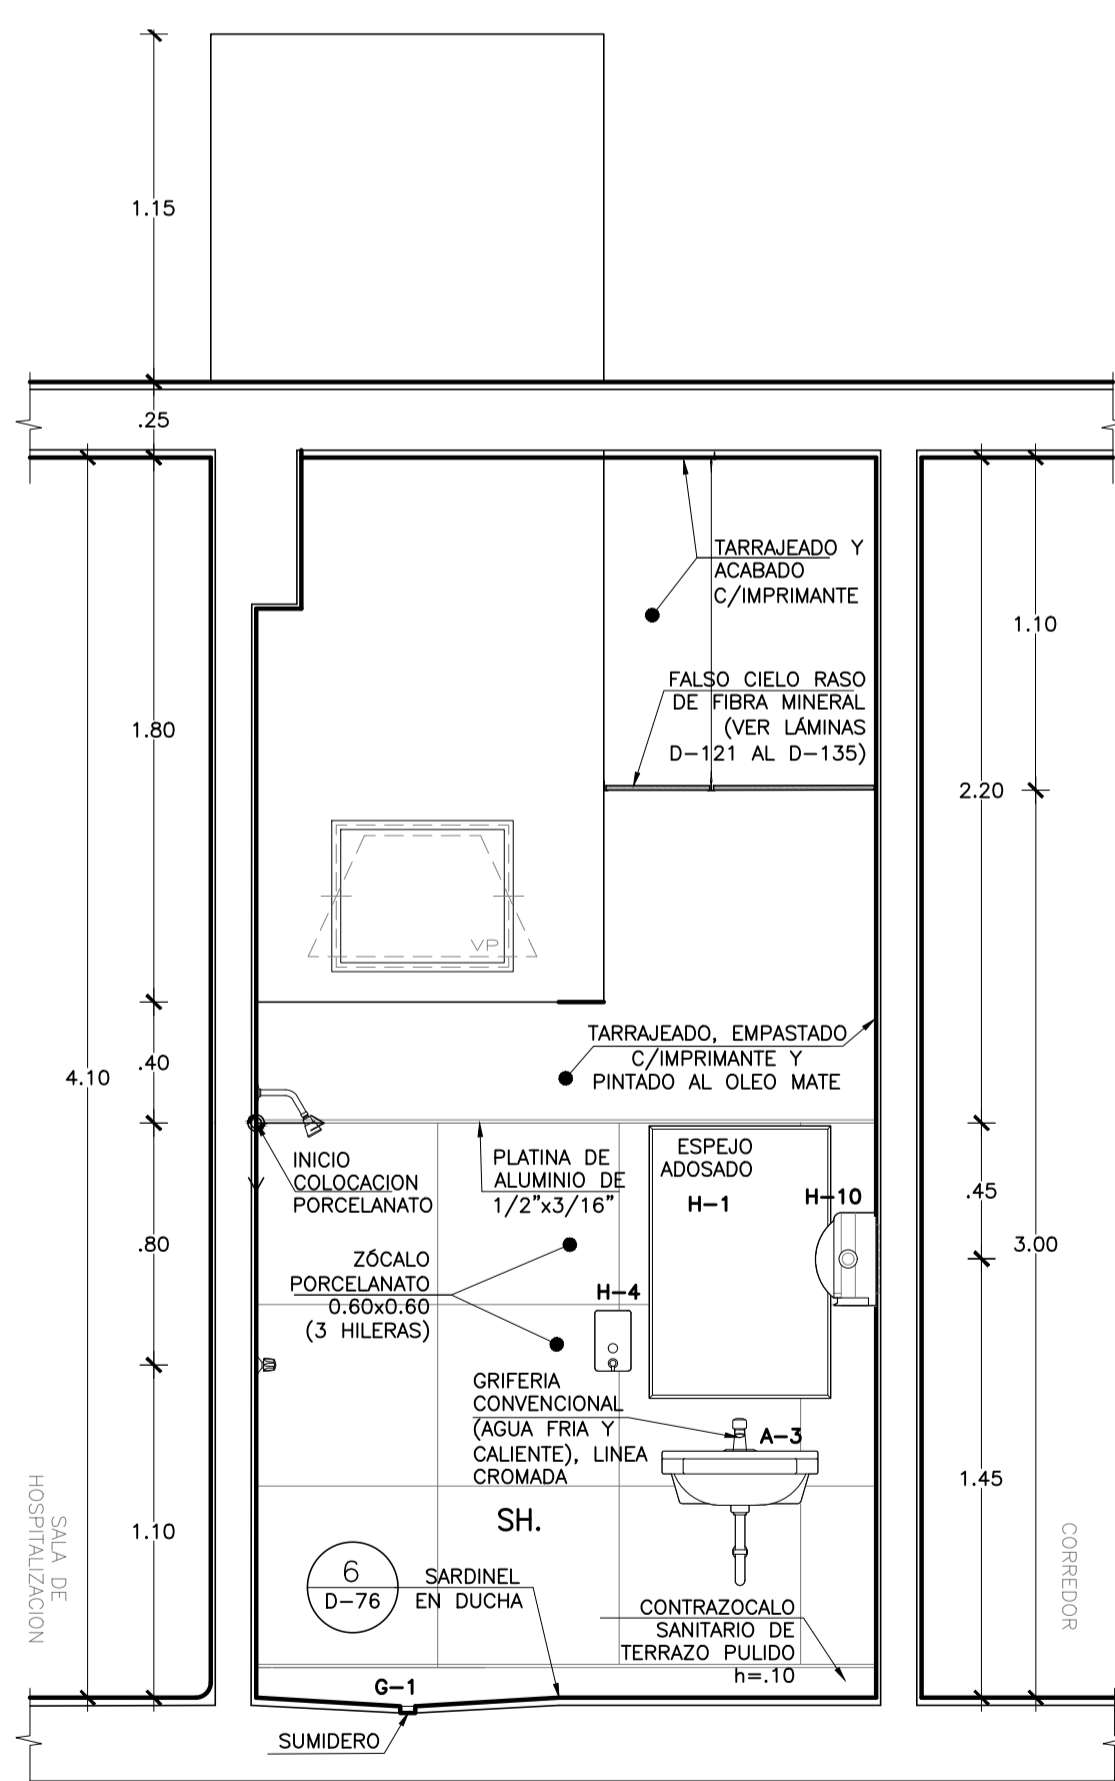

CORTE A-A  
SERVICIOS HIGIENICOS  
UPSS HOSPITALIZACION  
Esc. 1:25

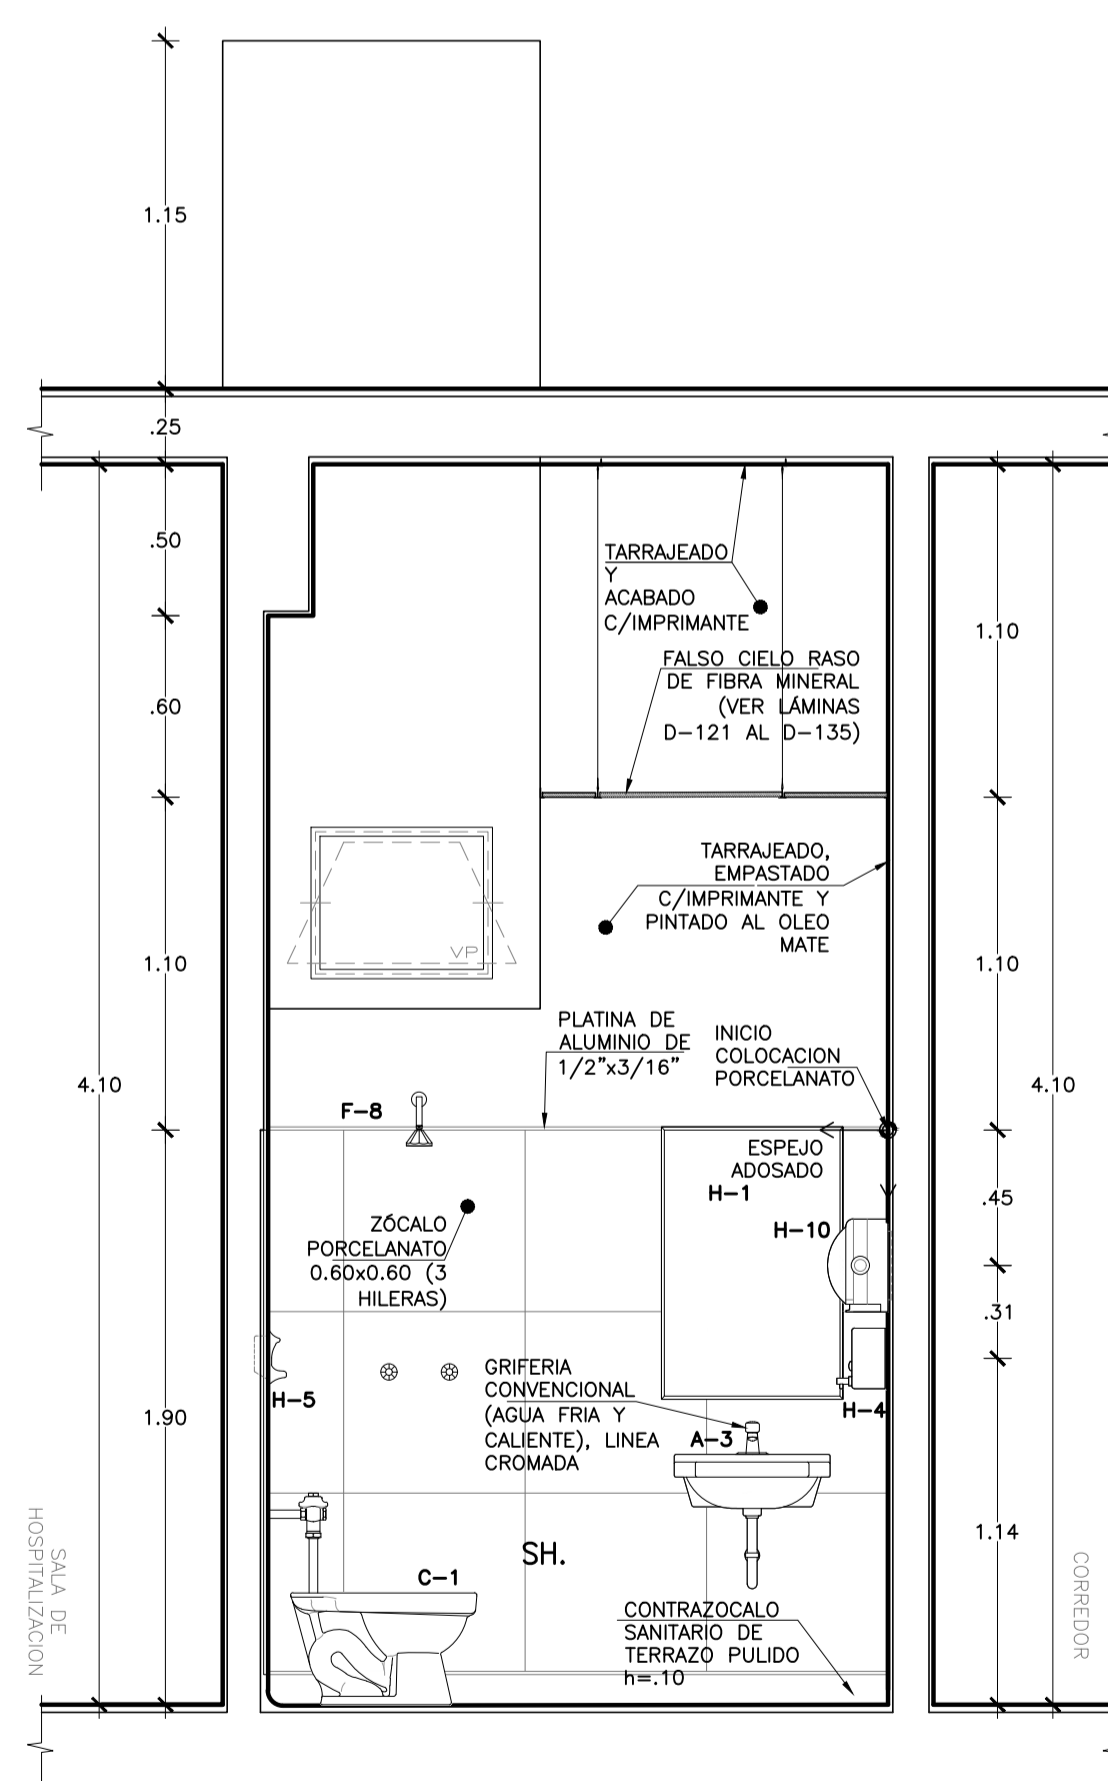

CORTE A-A  
SERVICIOS HIGIENICOS  
UPSS HOSPITALIZACION  
Esc. 1:25

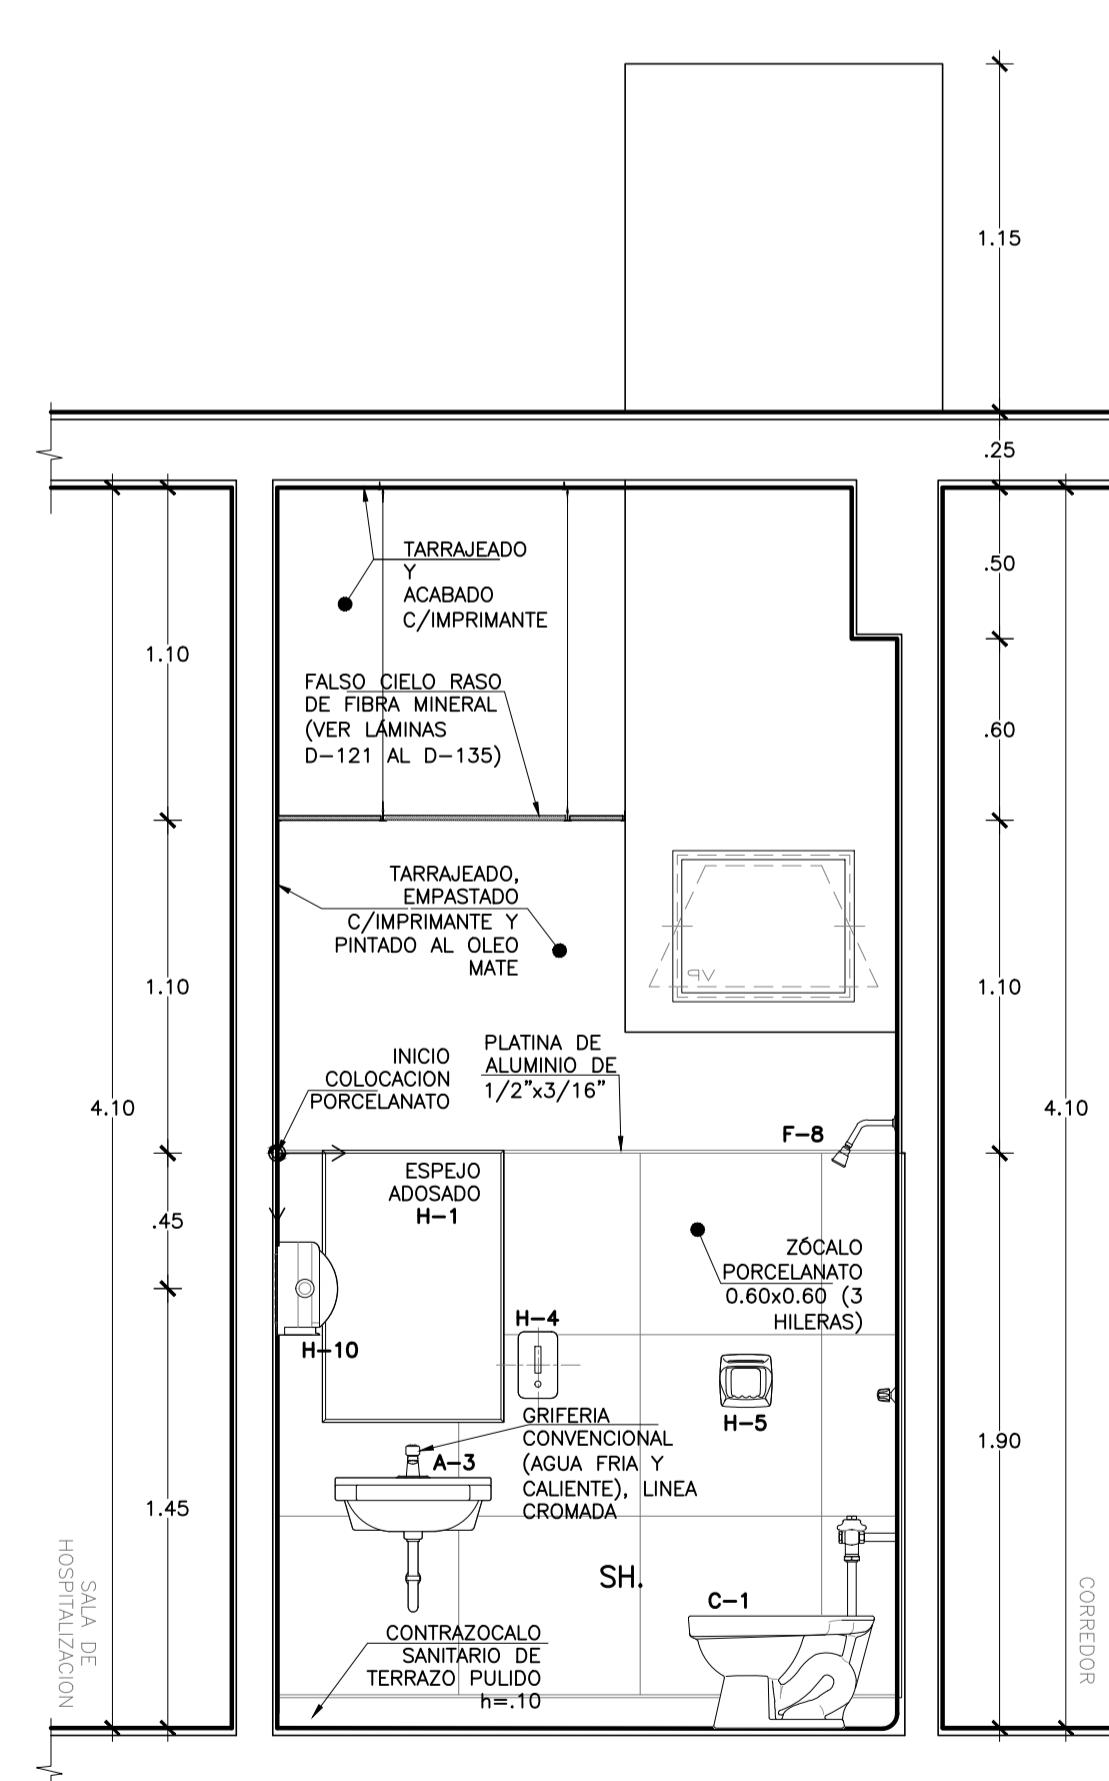

CORTE A-A  
SERVICIOS HIGIENICOS  
UPSS HOSPITALIZACION  
Esc. 1:25

LEYENDA	
DESCRIPCION APARATOS Y ACCESORIOS SANITARIOS Y ACTIVA DE INSTALACION	
A-2 LAVATORIO DE CERAMICA O LOZA VITRIFICADA DE 23 X 18, GRIFERIA CONVENCIONAL, AGUA FRIA Y CALIENTE	0.80%
A-3 LAVATORIO DE CERAMICA O LOZA VITRIFICADA DE 23 X 18, GRIFERIA CONVENCIONAL, SOLO AGUA FRIA	0.80%
A-4 LAVATORIO DE CERAMICA VITRIFICADA PARA MINUSVALIDOS, GRIFERIA TIPO ALETA CONTROL DE CODO MURECA AGUA FRIA	0.80%
A-5 LAMINADOS DE CERAMICA VITRIFICADA TIPO DUALI, SOBRE PLANCHA DE CONCRETO, CONTROL DE MANO, SOLO AGUA FRIA.	0.80%
C-1 INODORO DE LOZA VITRIFICADA CON VALVULA FLUJOMETRICA PARA DISCAPACITADO	N.P.T.
C-1a INODORO DE LOZA VITRIFICADA CON VALVULA FLUJOMETRICA PARA DISCAPACITADO	N.P.T.
C-4b INODORO BABY FRESH	N.P.T.
C-9 URNARIO DE CERAMICA O LOZA VITRIFICADA BLANCA, DE PAREDES CON ORIFICIOS VALVULA FLUJOMETRICA	1.00%
E-7 DISPENSADOR DE PAPEL HIGIENICO CON LLAVE	0.80%
E-7b BARRA DE PROTECCION PARA DUCHA	1.00%
F-1 DUCHA DE DOS LLAVES PARA AGUA FRIA Y CALIENTE CON GRIFERIA MEZCLADORA CROMADA	0.20%
G-1 SUMIDERO DE BRONCE CROMADO PARA DUCHA	N.P.T.
H-1 ESPEJO ADOSADO DE MARCO METALICO H=90cm, A=60cm	1.00%
H-1b ESPEJO ADOSADO DE MARCO METALICO, H=90cm, A=60cm INCLINADO PARA DISCAPACITADO	1.00%
H-10 DISPENSADOR DE PAPEL TOALLA	1.80%/1.00
H-12 AGARRADERA DE TUBO PARA DISCAPACITADOS EN INODORO	0.80%
H-4 JABONERA CROMADA CON DISPENSADOR PARA JABON LIQUIDO	1.00%
H-5 JABONERA DE LOZA PARA DUCHA	1.15%
H-7 BARRA CROMADA PARA CONTIN.	2.00%
M-14 PARELLA DE PLASTICO CON TAPA Y VENTANA BATIBLE	N.P.T.
M-16 BANCO DE CONCRETO PARA VESTUARIO	0.40%
M-3 CASILLERO METALICO GUARDARROPA, DE UN CUERPO Y DOS COMPARTIMIENTOS	0.40%
M-9 PERCHA METALICA DE PARED CON 4 GANCHOS	1.80%
M-87b CAMBIADOR DE PAÑALES HORIZONTAL 89.4 X 58.9 CM	0.85%
AR-1 ASIENTO REBATIBLE ACERO INOX. 45X50 CM	0.50%