CONTINUA SEGUNDO PISO SECTOR A-1 EN LÁMINA D-86

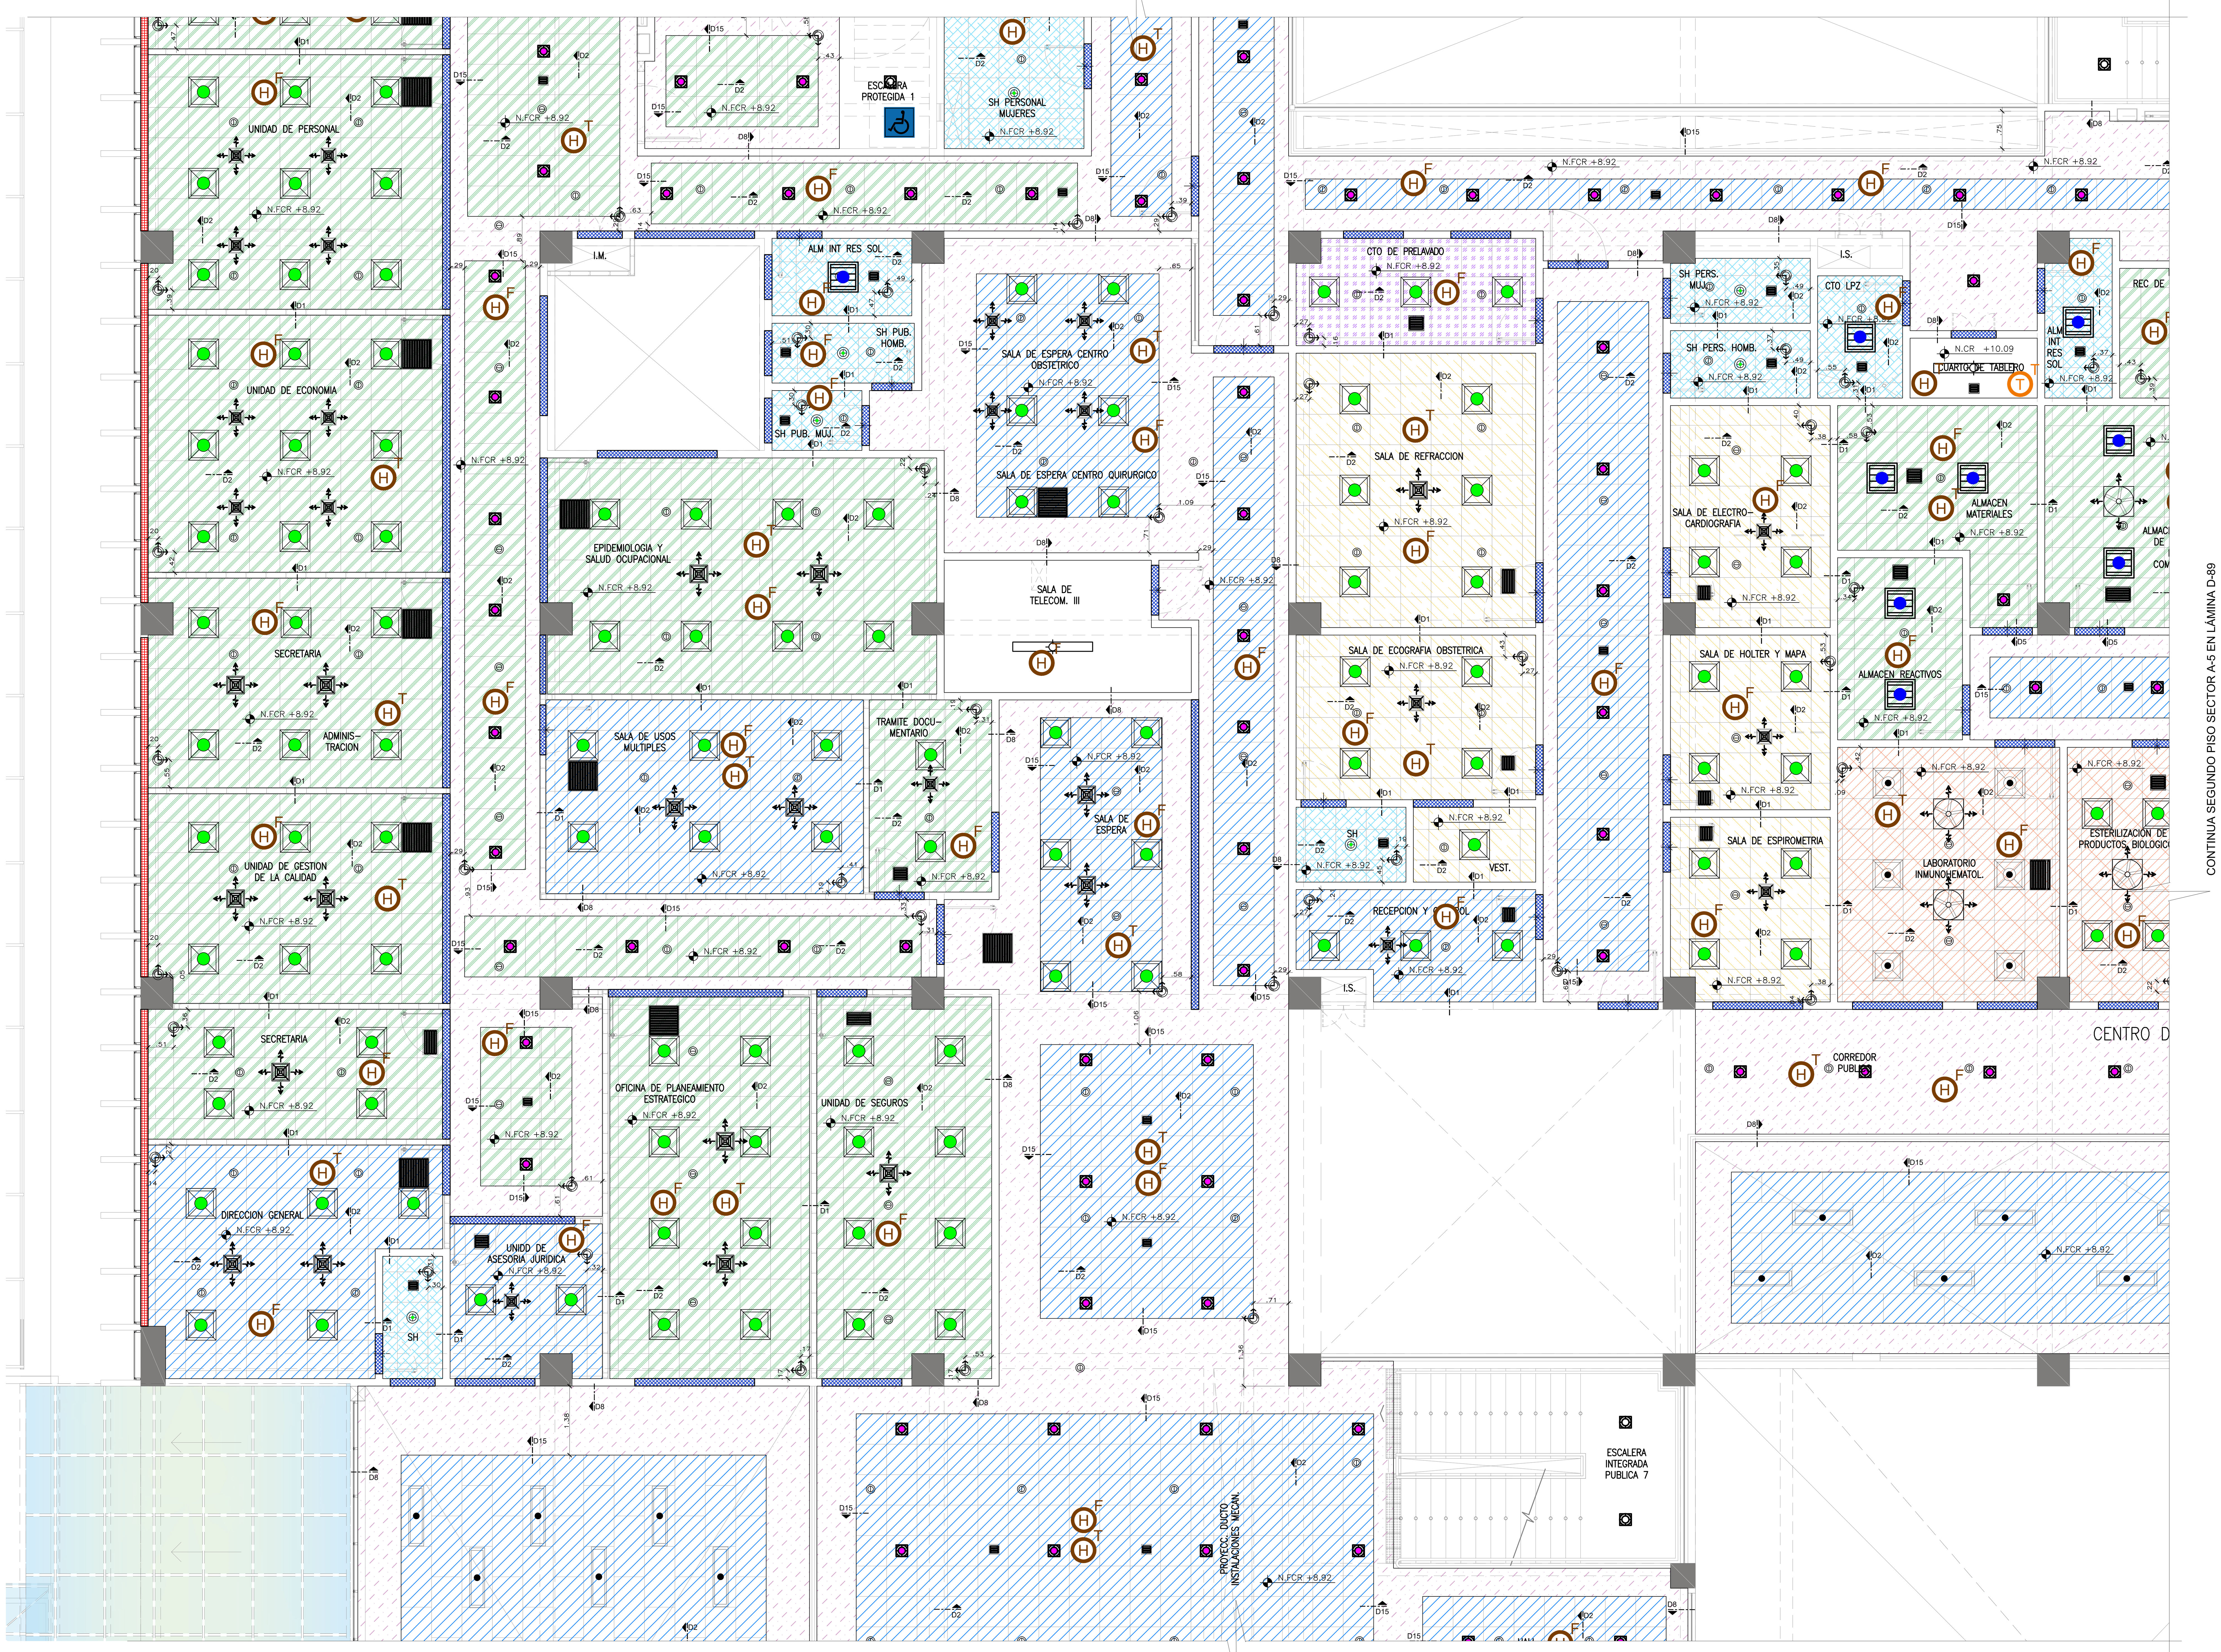

CONTINUA SEGUNDO PISO SECTOR A-5 EN LÁMINA D-89

CONTINUA SEGUNDO PISO SECTOR A-7 EN LÁMINA D-90

PLANTA SEGUNDO PISO - SECTOR A4

Esc. 1:50

LEYENDA NIVELES Y DINTELES

TIPO	DESCRIPCION
N.FCR +3.30	NIVEL DE FALSO CIELO RASO
N.CR +4.40	NIVEL DE CIELO RASO
DINT. DRYWALL	DINTEL DE DRYWALL. VER ANOTACIONES / DETALLES PARA ALTURAS.
DINT. CONCRETO	DINTEL DE CONCRETO. VER ANOTACIONES / DETALLES PARA ALTURAS.

LEYENDA SEGURIDAD

TIPO	DESCRIPCION	ALTURA (m)
	DETECTOR DE TEMPERATURA EN FCR ACUSTICO	FALSO CIELO / CIELO RASO
	DETECTOR DE TEMPERATURA EN FCR DE ESTRUCTURA DE CONCRETO	FALSO CIELO / CIELO RASO
	DETECTOR DE HUMO EN FCR ACUSTICO	FALSO CIELO / CIELO RASO
	DETECTOR DE HUMO EN FCR DE ESTRUCTURA DE CONCRETO	FALSO CIELO / CIELO RASO

LEYENDA REJILLAS Y DIFUSORES

TIPO	DESCRIPCION	ALTURA (m)
	(RR) REJILLA DE RETORNO (RR) REJILLA DE EXTRACCION	FALSO CIELO
	(DIF) DIFUSOR DE CUATRO VIAS	FALSO CIELO
	(DIF ROT) DIFUSOR ROTACIONAL	FALSO CIELO

LEYENDA LUMINARIAS

SIMBOLO	DESCRIPCION	CAJA (mm)	ALTURA (m)
	LUMINARIA PANEL LED PARA EMPOTRAR DE ALTA EFICIENCIA. CON DIFUSOR DE TECNOPOLIMERO PRISMATICO, DE 40W, 4000°K, UGR<19,F.P>=0.95, DIMENSIONES 600x600mm.	OCTOGONAL 100x50mm	EMPOTRADO HSNPT: FALSO CIELO RASO (F.C.R.)
	LUMINARIA PANEL LED PARA EDOSAR DE ALTA EFICIENCIA. CON DIFUSOR DE TECNOPOLIMERO PRISMATICO, DE 40W, 4000°K, UGR<19,F.P>=0.95, DIMENSIONES 600x600mm.	OCTOGONAL 100x50mm	ADOSADO EN TECHO
	LUMINARIA LED DE INTERIORES PARA EMPOTRAR TIPO DOWNLIGHT. SISTEMA OPTICO FABRICADO CON REFLECTOR DE ALUMINIO ANODIZADO. TEMPERATURA DE COLOR 4000°K, 24W. 3200 lm	OCTOGONAL 100x50mm	EMPOTRADO HSNPT: FALSO CIELO RASO (F.C.R.)
	LUMINARIA LED DE INTERIORES PARA ADOSAR TIPO DOWNLIGHT. SISTEMA OPTICO FABRICADO CON REFLECTOR DE ALUMINIO ANODIZADO. TEMPERATURA DE COLOR 4000°K, 24W, 3200 lm.	OCTOGONAL 100x50mm	ADOSADO A TECHO
	LUMINARIA LED DE INTERIORES PARA EMPOTRAR TIPO DOWNLIGHT. SISTEMA OPTICO FABRICADO CON REFLECTOR DE ALUMINIO ANODIZADO. TEMPERATURA DE COLOR 3000°K, 29W.	OCTOGONAL 100x50mm	EMPOTRADO HSNPT: FALSO CIELO RASO (F.C.R.)
	LUMINARIA LED DE INTERIORES PARA ADOSAR TIPO DOWNLIGHT. SISTEMA OPTICO FABRICADO CON REFLECTOR DE ALUMINIO ANODIZADO. TEMPERATURA DE COLOR 3000°K, 29W.	OCTOGONAL 100x50mm	ADOSADO A TECHO
	LUMINARIA TIPO LED CUADRADO PARA EMPOTRAR DE ALTA EFICIENCIA 37W. MARCO FABRICADO EN PERFIL DE ALUMINIO. SISTEMA OPTICO FORMADO POR CUBIERTA TECNICA DE ACRILICO. 600x600mm, 4000°K,UGR<19.	OCTOGONAL 100x50mm	EMPOTRADO HSNPT: FALSO CIELO RASO (F.C.R.)
	LUMINARIA TIPO LED PARA ADOSAR DE ALTA EFICIENCIA 37W. MARCO FABRICADO EN PERFIL DE ALUMINIO. SISTEMA OPTICO FORMADO POR CUBIERTA TECNICA DE ACRILICO. 600x600mm, 4000°K,UGR<19.	OCTOGONAL 100x50mm	ADOSADO A TECHO
	LUMINARIA HERMETICA LED PARA EMPOTRAR DE ALTA EFICIENCIA, SISTEMA OPTICO FORMADO POR CUBIERTA TECNICA DE ACRILICO OPAL, EVITANDO EL DESLUMBRAMIENTO DIRECTO DE LA FUENTE DE LUZ, IP65, POTENCIA 134W, TEMPERATURA DE COLOR 4000°K, UGR<19 DE 1200x600mm.	OCTOGONAL 100x50mm	EMPOTRADO HSNPT: FALSO CIELO RASO (F.C.R.)
	LUMINARIA HERMETICA LED PARA EMPOTRAR DE ALTA EFICIENCIA, SISTEMA OPTICO FORMADO POR CUBIERTA TECNICA DE ACRILICO OPAL, EVITANDO EL DESLUMBRAMIENTO DIRECTO DE LA FUENTE DE LUZ, IP65, POTENCIA 80W, TEMPERATURA DE COLOR 4000°K, UGR<19 DE 1200x600mm.	OCTOGONAL 100x50mm	EMPOTRADO HSNPT: FALSO CIELO RASO (F.C.R.)
	LUMINARIA HERMETICA LED PARA EMPOTRAR DE ALTA EFICIENCIA, SISTEMA OPTICO FORMADO POR CUBIERTA TECNICA DE ACRILICO OPAL, EVITANDO EL DESLUMBRAMIENTO DIRECTO DE LA FUENTE DE LUZ, IP65, POTENCIA 50W, TEMPERATURA DE COLOR 4000°K, UGR<19 DE 1200x600mm.	OCTOGONAL 100x50mm	EMPOTRADO HSNPT: FALSO CIELO RASO (F.C.R.)
	LUMINARIA EQUIPADA CON MODULO LED, RESISTENTE AL POLVO Y LA HUMEDAD. CARCASA EN POLICARBONATO, INDICE DE HERMETICIDAD IP65, 52W, TEMPERATURA DE COLOR 4000°K. (INCLUYE ACCESORIOS DE SUSPENSIÓN).	OCTOGONAL 100x50mm	ADOSADO EN TECHO Y/O SUSPENDIDO DE TECHO
	Luminaria Led 141W –3350lm–4000K, Cuerpo: de chapa de acero con distintos acabados y con la predisposición de orificios para la fijación del postigo. Pantalla: lámina plana de plexiglás nevado,Portalámparas: de policarbonato y contactos de bronce fosforoso.	OCTOGONAL 100x50mm	EMPOTRADO HSNPT: FALSO CIELO RASO (F.C.R.)

LEYENDA AGUA CONTRA INCENDIO

TIPO	DESCRIPCION	ALTURA (m)
	ROCIADOR TIPO PENDENT	FALSO CIELO

LEYENDA TIPOS DE CIELOS RASOS

TIPO	DESCRIPCION
TIPO A	BALDOSA DE FIBRA MINERAL MICROPERFORADA CON ACABADO DE PINTURA LÁTEX APLICADA EN FÁBRICA / NRC .55, CON RESISTENCIA A LA HUMEDAD MÍNIMA DE 99% Y AL CALOR DE 49°C, PINTURA BIOBLOCK ANTIMICROBIAL, RESISTENTE A HONGOS Y MOHO, EN AMBAS CARAS. LAVABLE, RESISTENTE A IMPACTOS Y RASPADURAS. BORDE RECTO, DE 0.61M X 0.61M X 5/8", TIPO GEORGIAN 764 O DE 0.61M X 1.22M X 5/8" TIPO GEORGIAN 763 O TÉCNICAMENTE IGUAL O SUPERIOR. * PARA ÁREAS MAYOR A 13M2 CONSIDERAR SISTEMA DE SUSPENSIÓN ANTISÍSMICO RX HEAVY DUTY PRELUDE XL 15/16", CON CERTIFICADO DECLARE, COLOR BLANCO O SISTEMA TÉCNICAMENTE IGUAL O SUPERIOR. GARANTÍA DEL SISTEMA DE 30 AÑOS .
TIPO B	BALDOSA DE FIBRA MINERAL CLASE 5, CON RECUBRIMIENTO VINÍLICO LAVABLE. RESISTENCIA A LA HUMEDAD MÍNIMA DE 99% Y AL CALOR DE 49°C, PINTURA BIOBLOCK ANTIMICROBIAL, RESISTENTE A HONGOS Y MOHO, EN AMBAS CARAS. CON CLASIFICACIÓN FIRE GUARD. LAVABLE Y CEPILLABLE (10,000 CICLOS SEGÚN NORMA ASTM 2486), CON SUPERFICIE REPELENTE AL AGUA Y RESISTENTE A MANCHAS. BORDE RECTO DE 0.61M X 0.61M X 5/8", TIPO CLEAN ROOM 868 O TÉCNICAMENTE IGUAL O SUPERIOR. * PARA ÁREAS MAYOR A 13M2 CONSIDERAR SISTEMA DE SUSPENSIÓN ANTISÍSMICO RX HEAVY DUTY PRELUDE XL 15/16", CON CERTIFICADO DECLARE, COLOR BLANCO O SISTEMA TÉCNICAMENTE IGUAL O SUPERIOR. GARANTÍA DEL SISTEMA DE 30 AÑOS.
TIPO C	BALDOSA DE FIBRA MINERAL CLASE 5, CON RECUBRIMIENTO VINÍLICO LAVABLE. RESISTENCIA A LA HUMEDAD MÍNIMA DE 99% Y AL CALOR DE 49°C, PINTURA BIOBLOCK ANTIMICROBIAL, RESISTENTE A HONGOS Y MOHO, EN AMBAS CARAS. CON CLASIFICACIÓN FIRE GUARD. LAVABLE Y CEPILLABLE (10,000 CICLOS SEGÚN NORMA ASTM 2486), CON SUPERFICIE REPELENTE AL AGUA Y RESISTENTE A MANCHAS. BORDE RECTO DE 0.61M X 0.61M X 5/8", TIPO CLEAN ROOM 868 O TÉCNICAMENTE IGUAL O SUPERIOR. SISTEMA ESPECIAL PARA ÁREAS CON REQUERIMIENTO DE ASEPSIA AL 100%. * PARA ÁREAS MAYOR A 13M2 CONSIDERAR SISTEMA DE SUSPENSIÓN ANTISÍSMICO DE ALUMINIO CO-EXTRUÍDO CLEAN ROOM HEAVY DUTY DE 1-1/2", COLOR BLANCO O SISTEMA TÉCNICAMENTE IGUAL O SUPERIOR. GARANTÍA DEL SISTEMA DE 30 AÑOS.
TIPO D	BALDOSA DE FIBRA MINERAL SIN PERFORACIONES CON ACABADO DE PINTURA LÁTEX APLICADA EN FÁBRICA / CAC 33, CON RESISTENCIA A LA HUMEDAD MÍNIMA DE 99% Y AL CALOR DE 49°C, PINTURA BIOBLOCK ANTIMICROBIAL, RESISTENTE A HONGOS Y MOHO, EN AMBAS CARAS. LAVABLE, CEPILLABLE, RESISTENTE A IMPACTOS Y RASPADURAS. BORDE RECTO, DE 0.61M X 0.61M X 5/8", TIPO GEORGIAN HIGH WASHABILITY 794 O TÉCNICAMENTE IGUAL O SUPERIOR. * PARA ÁREAS MAYOR A 13M2 CONSIDERAR SISTEMA DE SUSPENSIÓN ANTISÍSMICO RX HEAVY DUTY PRELUDE XL 15/16", CON CERTIFICADO DECLARE, COLOR BLANCO O SISTEMA TÉCNICAMENTE IGUAL O SUPERIOR. GARANTÍA DEL SISTEMA DE 30 AÑOS.
TIPO E	BALDOSA DE FIBRA MINERAL Y CERÁMICO CON PERFORACIONES, CON ACABADO DE PINTURA PLÁSTICA CEPILLABLE APLICADA EN FÁBRICA. CON RESISTENCIA A LA HUMEDAD DE 100% Y AL CALOR DE 49°C, ANTI-MICROBIAL, RESISTENCIA BIOBLOCK A LA FORMACIÓN DE HONGOS Y MOHO. LAVABLE, CEPILLABLE, RESISTENTE A MANCHAS. BORDE RECTO, DE 0.61M X 0.61M X 5/8", TIPO CERAMAGUARD FINE FISSURED 607 O TÉCNICAMENTE IGUAL O SUPERIOR. * PARA ÁREAS MAYOR A 13M2 CONSIDERAR SISTEMA DE SUSPENSIÓN ANTISÍSMICO RX HEAVY DUTY PRELUDE XL PARA APLICACIONES EXTERIORES 15/16", COLOR BLANCO, O SISTEMA TÉCNICAMENTE IGUAL O SUPERIOR. GARANTÍA DEL SISTEMA DE 30 AÑOS.
TIPO F	BALDOSA DE FIBRA MINERAL SIN PERFORAR CON MEMBRANA ACÚSTICA TRANSPARENTE DURABRITE Y PINTURA LÁTEX APLICADA EN FÁBRICA / NRC .75, CON RESISTENCIA A LA HUMEDAD MÍNIMA DE 99% Y AL CALOR DE 49°C, PINTURA BIOBLOCK ANTIMICROBIAL, RESISTENTE A HONGOS Y MOHO, EN AMBAS CARAS. LAVABLE, RESISTENTE A IMPACTOS, SUCIEDAD Y RASPADURAS. CERTIFICACIÓN EPD POR UL, HPD Y DECLARE. BORDE REBAJADO DE 0.61M X 0.61M X 3/4" TIPO ULTIMA 1912 O DE 0.61M X 1.22M X 3/4" TIPO ULTIMA 1915 O TÉCNICAMENTE IGUAL O SUPERIOR. * PARA ÁREAS MAYOR A 13M2 CONSIDERAR SISTEMA DE SUSPENSIÓN ANTISÍSMICO RX HEAVY DUTY SUPRAFINE XL 9/16", CON CERTIFICADO DECLARE, COLOR BLANCO O SISTEMA TÉCNICAMENTE IGUAL O SUPERIOR. GARANTÍA DEL SISTEMA DE 30 AÑOS.
TIPO H	CIELO RASO CON SISTEMA PLYROCK, CON PLANCHA DE FIBROCEMENTO SIN SÍLICE DE 8MM, CON BORDE REBAJADO, JUNTA RÍGIDA INVISIBLE, ACABADO CON PINTURA EPÓXICA ANTIBACTERIAL BASE AGUA.
TIPO I	CIELO RASO EN SISTEMA DRYWALL CON PLANCHA DE YESO REGULAR DE 1/2" DE ESPESOR, ACABADO CON PINTURA LÁTEX VINÍLICA BASE AGUA.

EL INGENIERO ESTRUCTURAL DEBERÁ VERIFICAR LA SOLUCIÓN PROPUESTA EN ESTE PLANO, SEGÚN LOS LINEAMIENTOS DEL CÓDIGO INTERNACIONAL DE CONSTRUCCIÓN (IBC) PARA DISEÑOS SÍSMICOS.

*PARA ÁREAS MAYOR A 13M2, CONSIDERAR SISTEMA DE SUSPENSIÓN ANTISÍSMICO

NOTAS TÉCNICAS:

- EL NIVEL ±0.00 CORRESPONDE AL NIVEL = 28.00 DEL PLANO TOPOGRAFICO.
- TODAS LAS MEDIDAS, ANGULOS Y NIVELES SERAN VERIFICADOS EN OBRA POR EL CONTRATISTA Y/O CONSULTADOS AL ESPECIALISTA.
- PARA EL BLOQUE A, EL SISTEMA DE SUSPENSIÓN PARA LAS BALDOSAS SERÁ EL CONVENCIONAL.
- PARA LOS BLOQUES B,D,E Y F, EL SISTEMA DE SUSPENSIÓN PARA LAS BALDOSAS SERÁ EL ANTISÍSMICO DONDE LO REQUIERA, SEGÚN RECOMENDACIÓN DEL PROVEEDOR.
- SE GARANTIZARÁ LA CALIDAD DE TODOS LOS MATERIALES A INSTALAR, TANTO LAS BALDOSAS, SUS PERFILERÍAS, ASÍ COMO LAS PLANCHAS DE DRYWALL Y SU ESTRUCTURA.
- TODO CAMBIO EN EL TRAZADO O REPLANTEO DEBE SER REVISADO Y APROBADO POR EL PROYECTISTA, DE LO CONTRARIO SE RESPETARÁ LO INDICADO EN LOS PLANOS.
- LA DISTRIBUCIÓN DE LOS APARATOS EN EL FCR DEBE SER RESPETADO, PARA REALIZAR UNA VARIACIÓN DEBE SER CONSULTADO AL ESPECIALISTA Y APROBADO POR EL PROYECTISTA.

GOBIERNO REGIONAL DE TUMBES

PERÚ Ministerio de Salud

OBSERVACIONES:

FIRMA JEFE DE PROYECTO:

FIRMA DE PROYECTISTA:

FIRMA DE SUPERVISOR:

PLANO CLAVE:

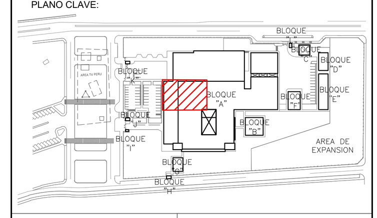

BLOQUE / NIVEL	U.P.S.S. / U.P.S.
BLOQUE A/ 1ER PISO	• CONSULTA EXTERNA • PATOLOGÍA CLINICA • FARMACIA • DIAGNOSTICO POR IMAGENES • EMERGENCIA • REHABILITACION • ANATOMIA PATOLOGICA • NUTRICION • CASA MATERNACE • CENTRAL DE GASES • CASA DE FUERZA • TRANSPORTES
BLOQUE A/ 2DO PISO	• CONSULTA EXTERNA • ADMINISTRACION • GESTIÓN DE LA INFORMACIÓN • CENTRO OBSTETRICO • CENTRO QUIRURGICO • CENTRAL DE ESTERILIZACION • CENTRO DE HEMOTERAPIA Y BANCO DE SANGRES • SALA DE USOS MULTIPLES
BLOQUE A/ 3ER PISO	• HOSPITALIZACIÓN • RESIDENCIA DE PERSONAL
BLOQUES B	• LAVANDERIA
BLOQUES C	• PETROLEO/GLP
BLOQUES D	• SALUD AMBIENTAL
BLOQUES E	• TALLERES
BLOQUES F	• ALMACENES
BLOQUES G	• MODULO DIFERENCIADO TBC
BLOQUES H	• GUARDIANIA
BLOQUES I	• CTO INGRESO SERVICIO DE TELECOM.
BLOQUES J	• GUARDIANIA
BLOQUES K	• GUARDIANIA
BLOQUES L	• GUARDIANIA

PROYECTO:

ELABORACION DEL EXPEDIENTE TECNICO, EQUIPAMIENTO Y CONTINGENCIA DEL PROYECTO "RECONSTRUCCION DEL HOSPITAL SAUL GARRIDO ROSILLO II-1, DISTRITO DE TUMBES, PROVINCIA DE TUMBES, DEPARTAMENTO DE TUMBES"

UBICACIÓN:

Distrito: TUMBES — Provincia: TUMBES — Departamento: TUMBES

ESPECIALIDAD:

ARQUITECTURA

PLANO:

FCR SEGUNDO NIVEL
BLOQUE A (SECTOR 4)

ELABORADO POR:

CONSORCIO CONSULTOR SAUL GARRIDO
RUC 20607759538

PROFESIONAL RESPONSABLE:

ARQ. PATRICIA M. BARRIENTOS MELENDEZ — CAP 3596
ARQ. NEYMER A. SANCHEZ RODRIGUEZ — CAP 14752

CAD:

ARCHIVO: ARCHIVO

FECHA: ABRIL 2022

ESCALA: 1/50

LAMINA:

D- 87