


OBSERVACIONES:

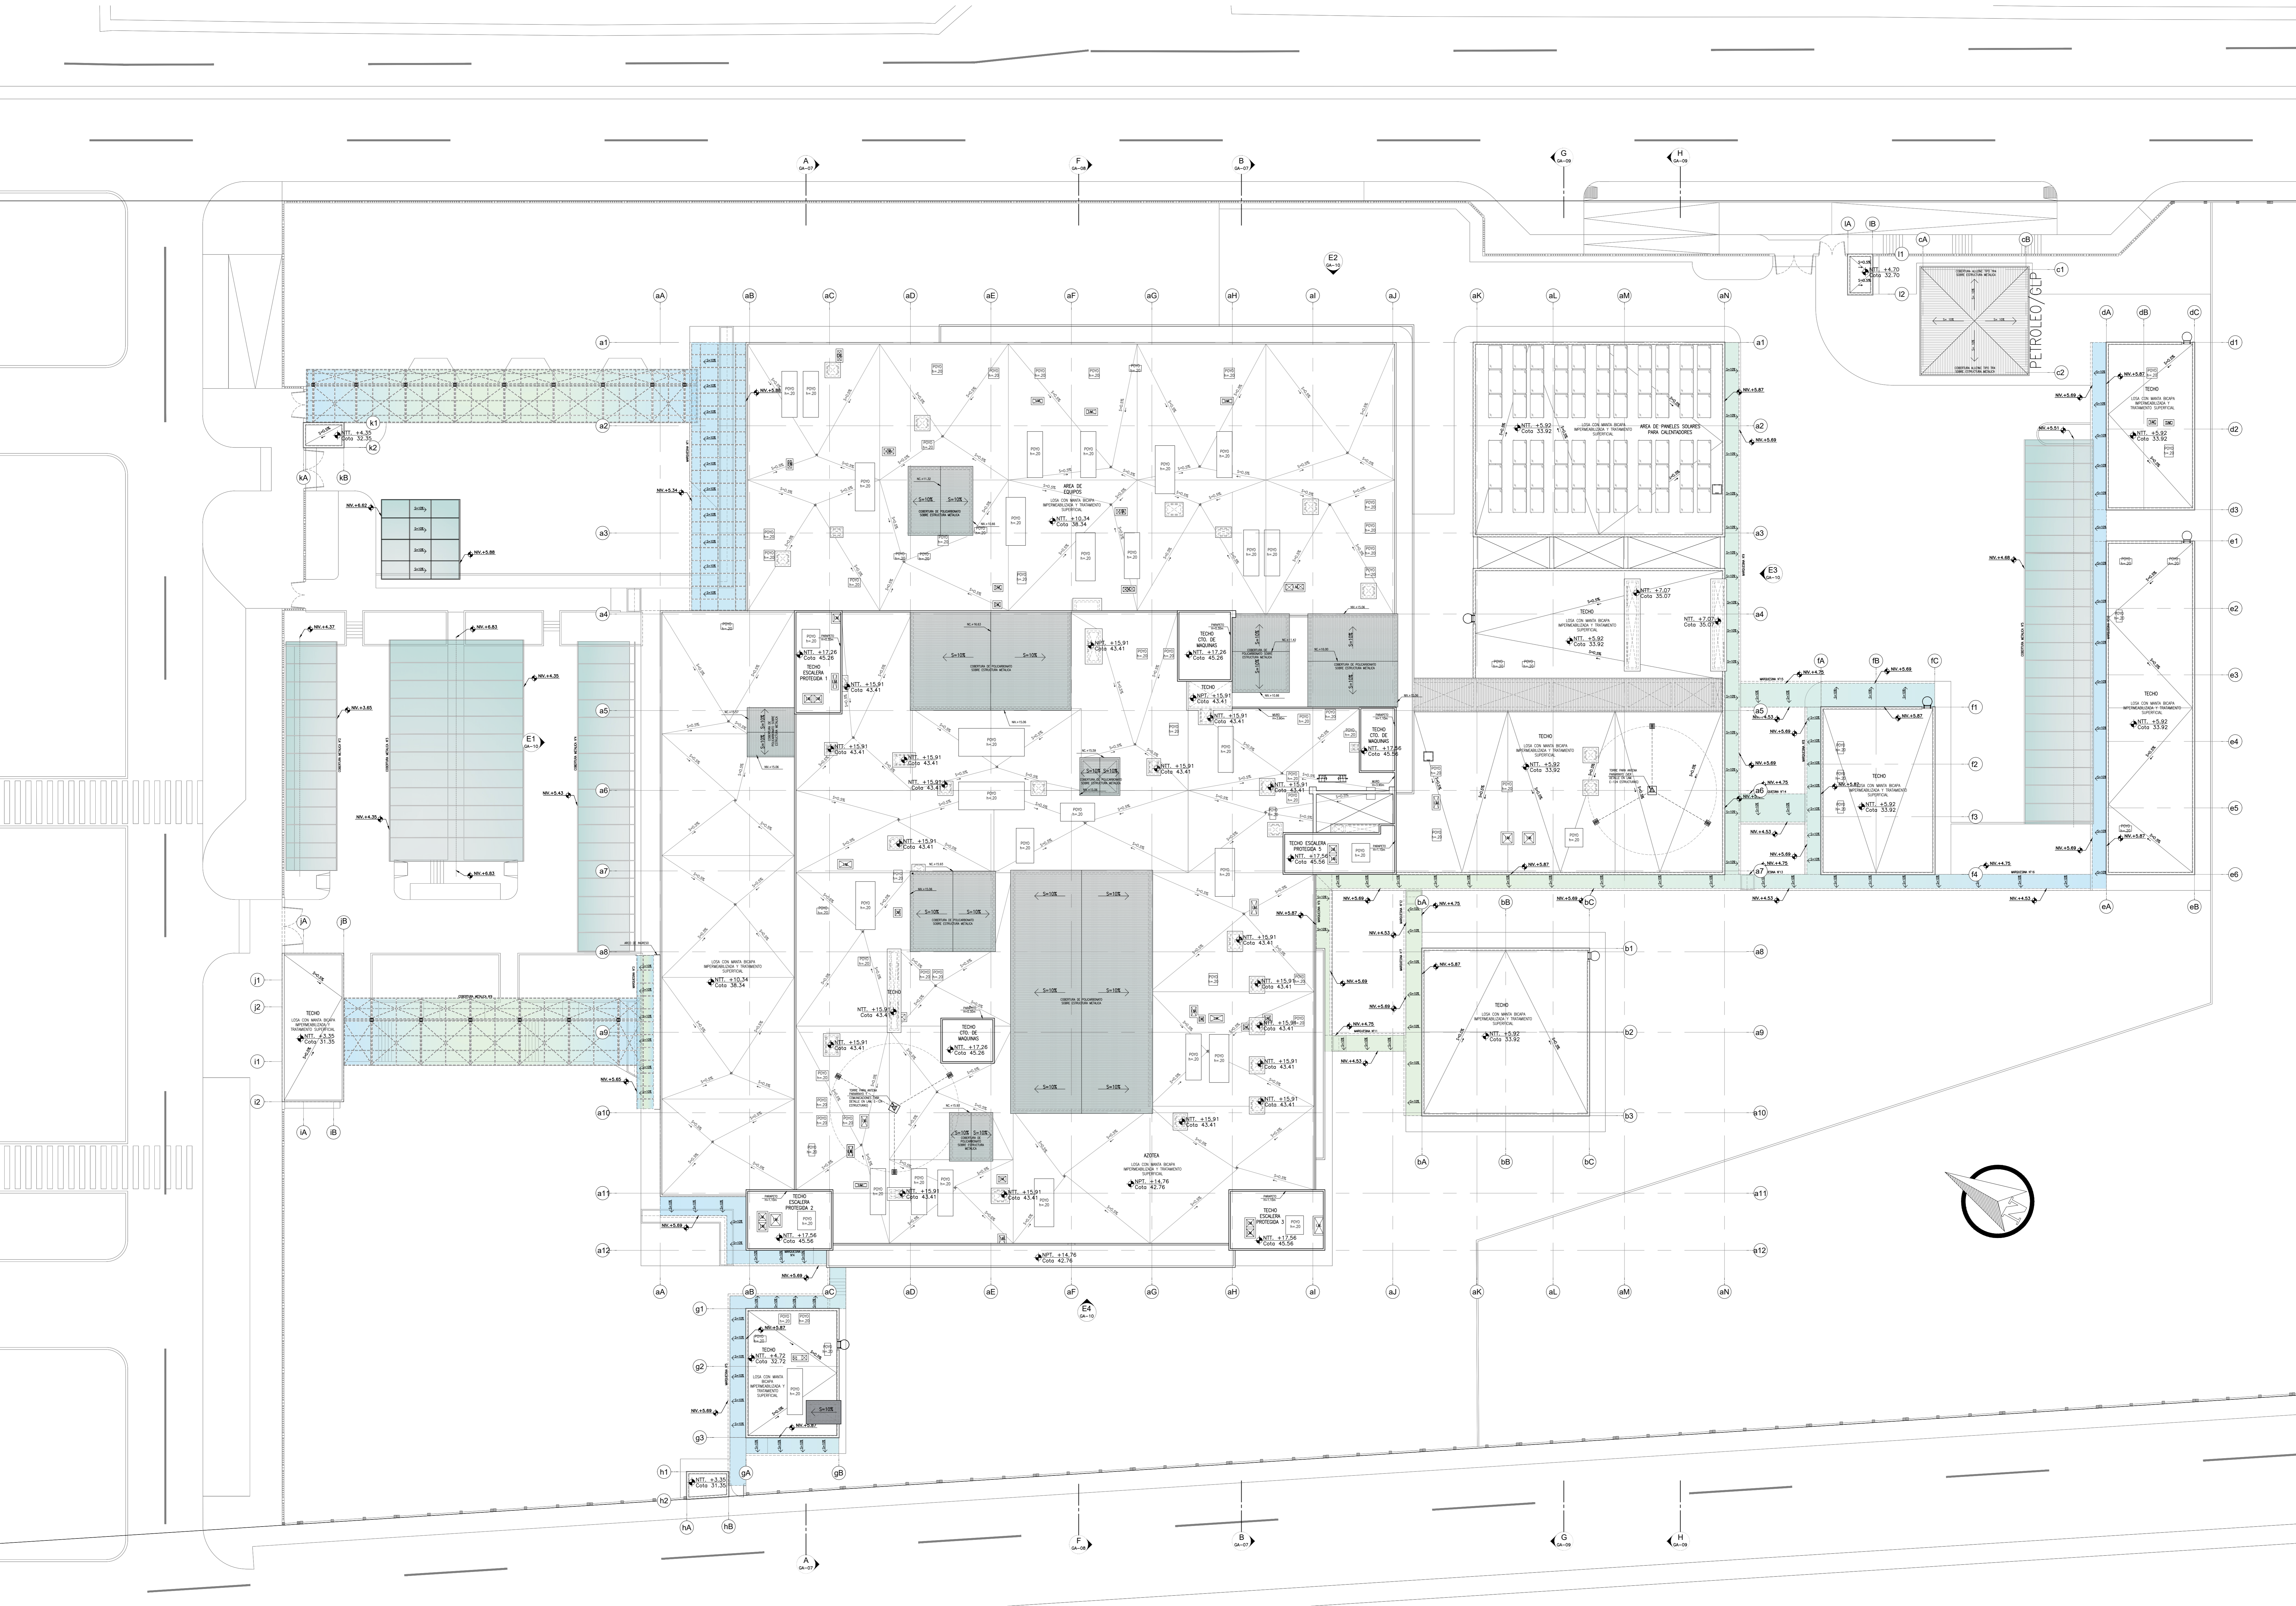


PLANTA TECHOS
 Esc. 1:200

FIRMA JEFE DE PROYECTO

FIRMA DE PROYECTISTA

FIRMA DE SUPERVISOR

PLANO CLAVE

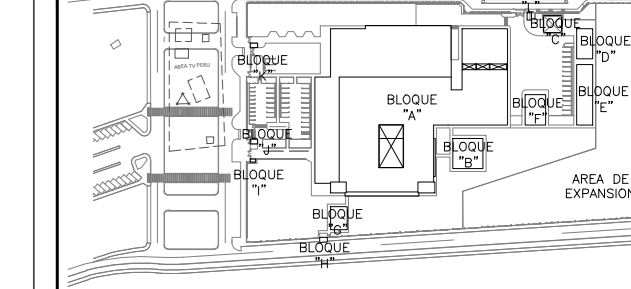

PROYECTO
 ELABORACION DEL EXPEDIENTE TECNICO, EQUIPAMIENTO Y CONTINGENCIA DEL PROYECTO "RECONSTRUCCION DEL HOSPITAL SAUL GARRIDO ROSILLO II-1, DISTRITO DE TUMBES, PROVINCIA DE TUMBES, DEPARTAMENTO DE TUMBES"

UBICACION
 Distrito: TUMBES Provincia: TUMBES Departamento: TUMBES

ESPECIALIDAD
 ARQUITECTURA

PLANO
 PLANTA TECHOS

ELABORADO POR:
 CONSORCIO CONSULTOR SAUL GARRIDO
 RUC: 2060775538

PROFESIONAL RESPONSABLE:
 ARQ. PATRICIA M. BARRIENTOS MELENDEZ CAP 3096
 ARQ. NEYMER A. SANCHEZ RODRIGUEZ CAP 14752

CAD: ARCHIVO
 ARCHIVO: ARCHIVO

FECHA:
 ABRIL 2022 ESCALA: 1:200

LAMINA:

GA-06