


OBSERVACIONES:

FIRMA DE PROYECTISTA

FIRMA DE SUPERVISOR

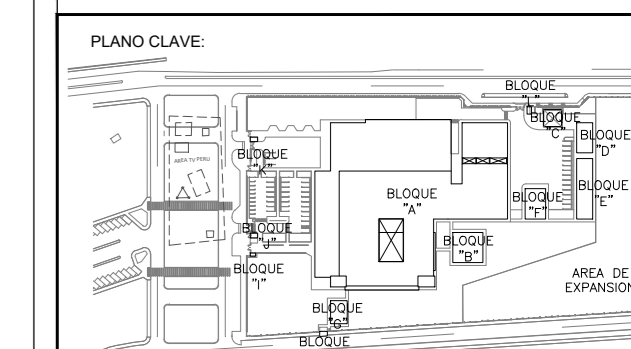

BLOQUE / NIV.	USOS / NIV.



BLOQUE B	HABITACIONES
BLOQUE C	HABITACIONES
BLOQUE D	HABITACIONES
PROYECTO:
 ELABORACION DEL EXPEDIENTE TECNICO, EQUIPAMIENTO Y CONTINGENCIA DEL PROYECTO "RECONSTRUCCION DEL HOSPITAL SAUL GARRIDO ROSILLO II-1, DISTRITO DE TUMBES, PROVINCIA DE TUMBES, DEPARTAMENTO DE TUMBES"

UBICACION:
 Distrito: TUMBES Provincia: TUMBES Departamento: TUMBES

ESPECIALIDAD:
 ARQUITECTURA

PLANO:
 ELEVACIONES GENERALES

ELABORADO POR:
 CONSORCIO CONSULTOR SAUL GARRIDO
 RUC: 2060775538



PROFESIONAL RESPONSABLE:
 ARQ. PATRICIA M. BARRIENTOS MELENDEZ CAP 3096
 ARQ. NEYMER A. SANCHEZ RODRIGUEZ CAP 14752

CAO: ARCHIVO
 ARCHIVO: ARCHIVO



FECHA:
 ABRIL 2022 ESCALA:
 1:200

LABRA:


GA-10

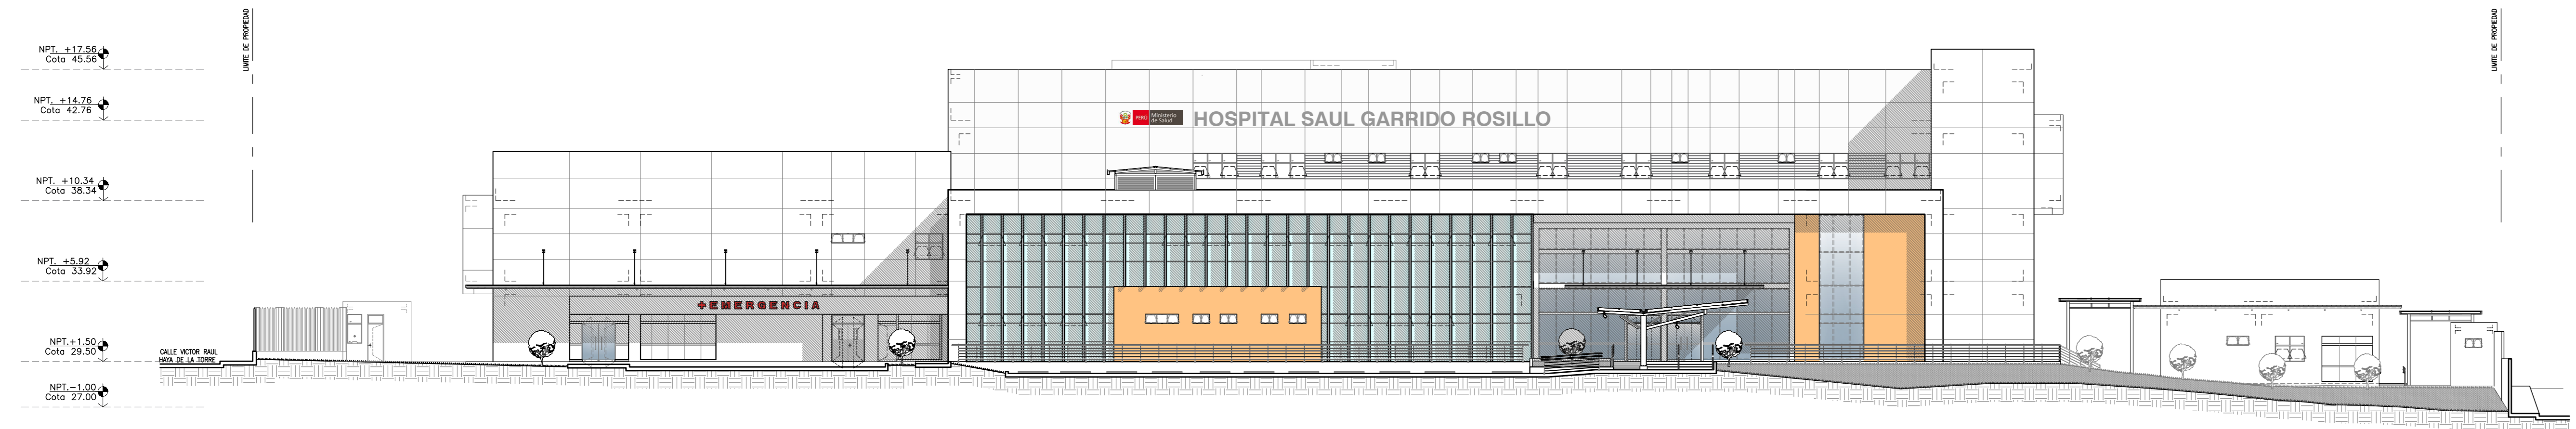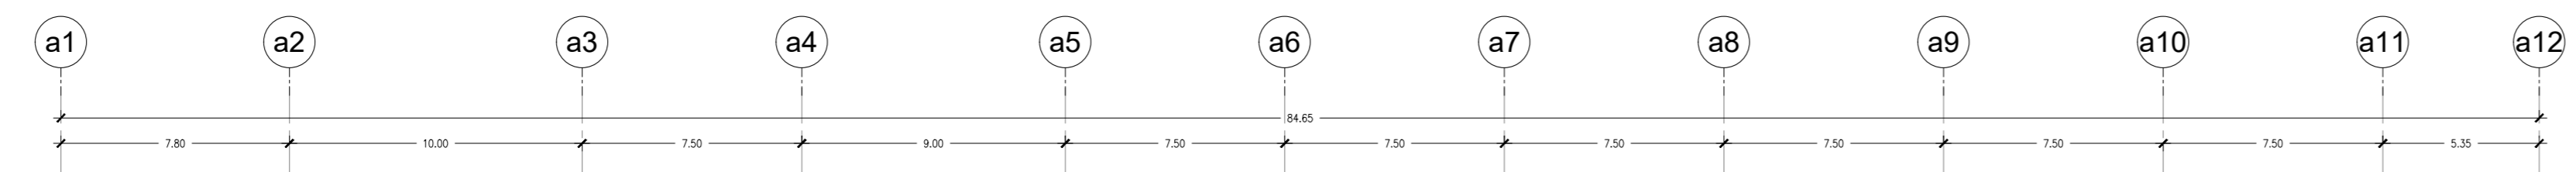


ELEVACIÓN 1
 Esc. 1:200

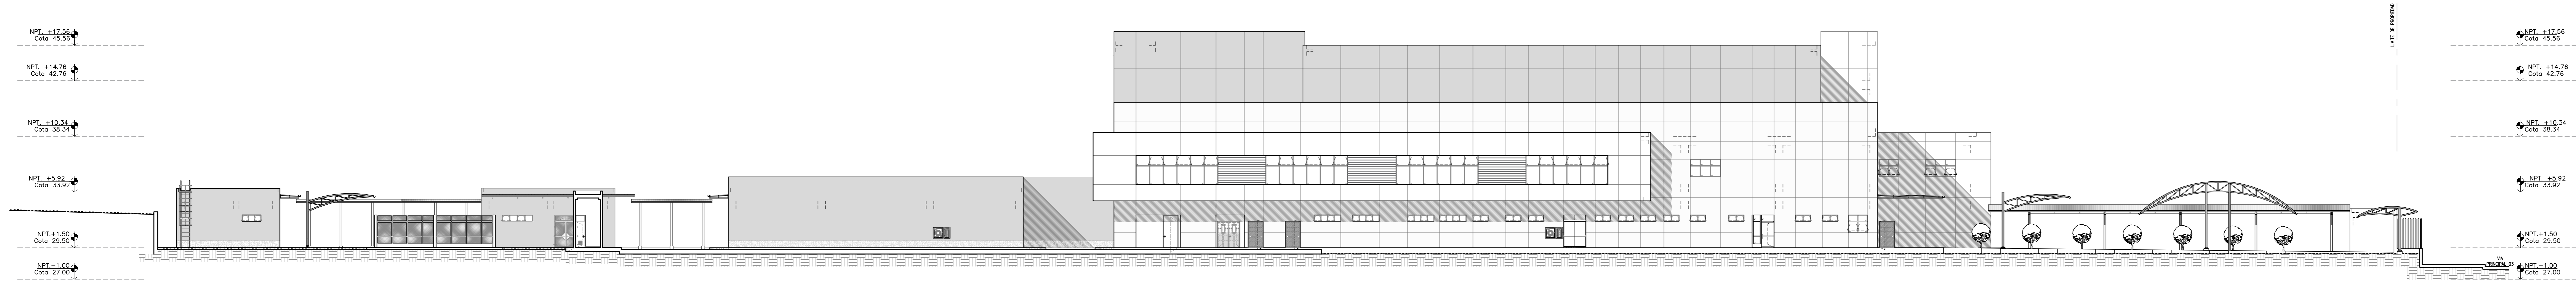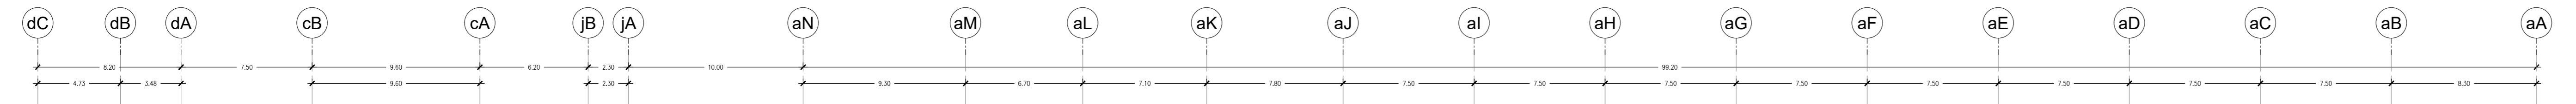

ELEVACIÓN 2
 Esc. 1:200

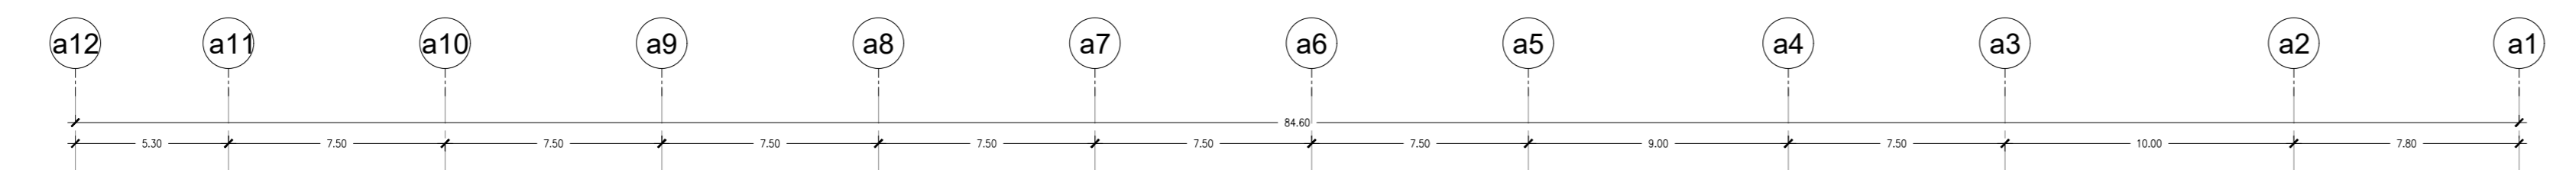

ELEVACIÓN 3
 Esc. 1:200

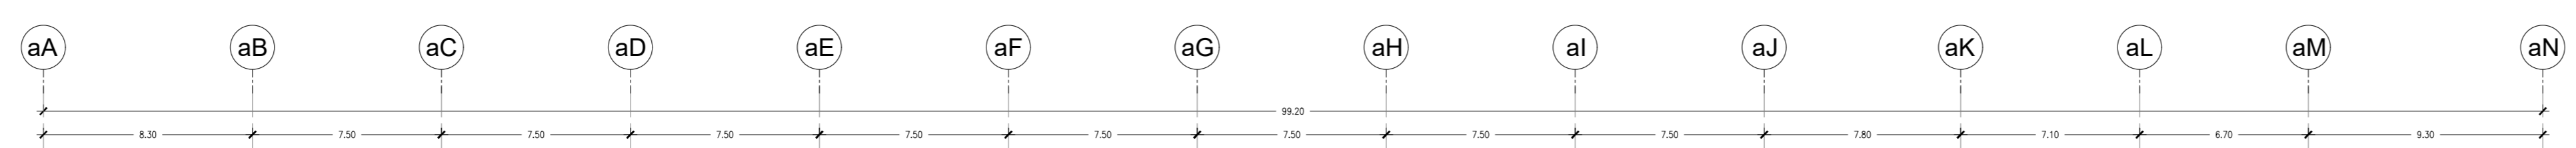

ELEVACIÓN 4
 Esc. 1:200