




PLANTA CERCO PERIMETRICO
CALLE VICTOR RAÚL HAYA DE LA TORRE
ESC 1/200

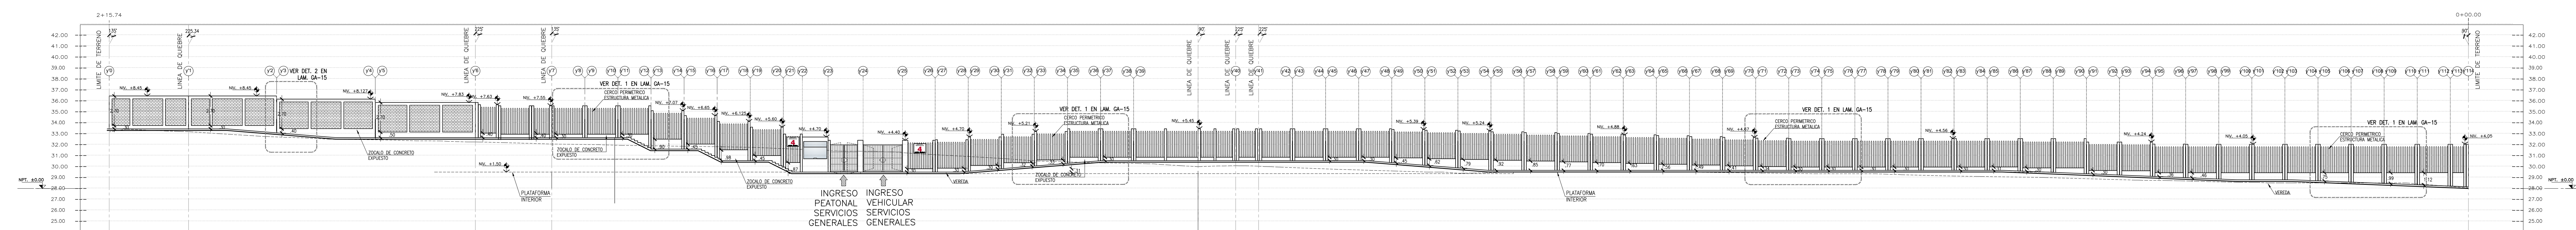

ELEVACION CERCO PERIMETRICO 04
CALLE VICTOR RAÚL HAYA DE LA TORRE
ESC 1/200

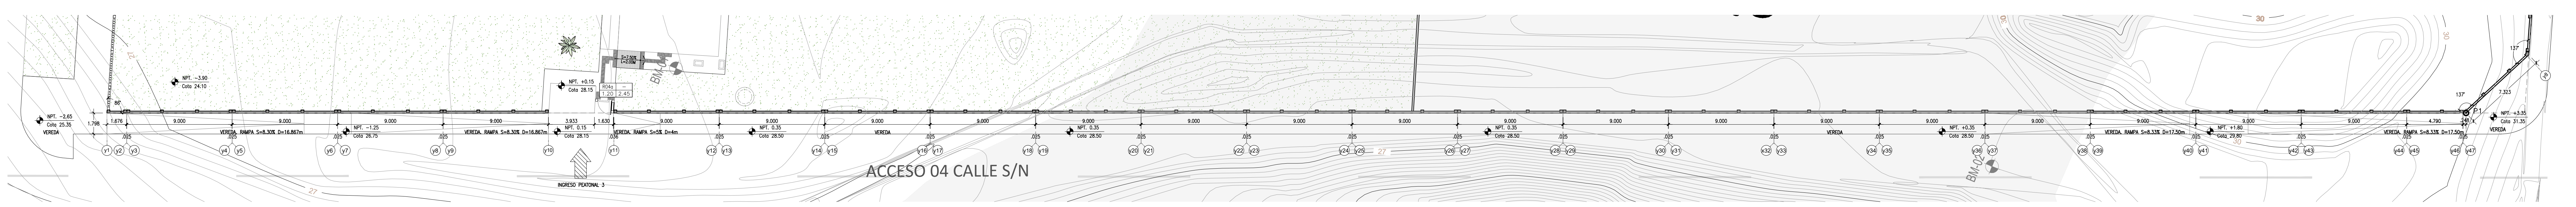

PLANTA CERCO PERIMETRICO
CALLE S/N
ESC 1/200

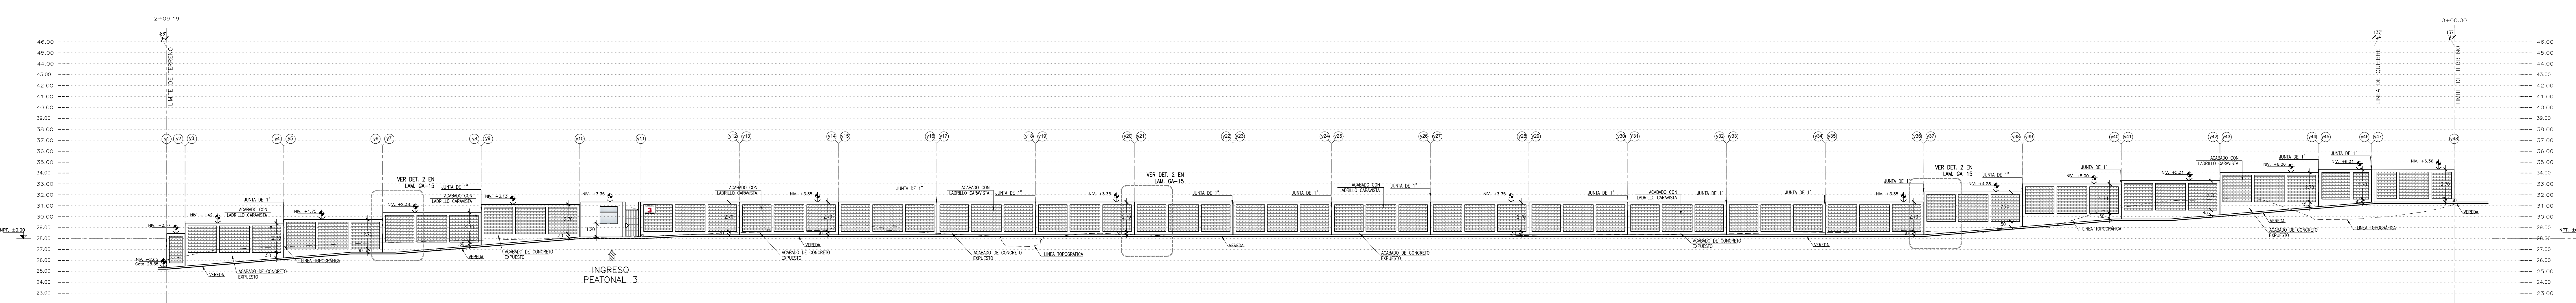

ELEVACION CERCO PERIMETRICO 02
CALLE S/N
ESC 1/200

- NOTAS TÉCNICAS:
- EL NIVEL 85.00 CORRESPONDE AL NIVEL = 28.00 DEL PLANO TOPOGRAFICO.
 - TODO LAS MEDIDAS, ANGULOS Y NIVELES SERAN VERIFICADOS EN OBRA Y/O CONSULTADOS AL ESPECIALISTA.
 - LOS ELEMENTOS METALICO DE FE INCLUIRAN PINTURA ANTICORROSION Y ACABADO EPÓXICO.
 - PARA LA OBTENCION DE LOS CERCO, REVISAR LOS PLANOS DE ESTRUCTURAL.
 - LAS JUNTAS SERAN SELLADAS DE ACUERDO A LO ESTABLECIDO EN EL DETALLE.
 - PARA PLANOS DE PLANTAS VER DESDE GA-01 AL GA-06.
 - PARA PLANOS DE CORTES VER DESDE GA-07 AL GA-09.
 - PARA PLANOS DE ELEVACIONES VER LAM. GA-10.

FIRMA JEFE DE PROYECTO	
FIRMA DE PROYECTISTA	
FIRMA DE SUPERVISOR	
PUBLICACION	
<table border="1"> <tr> <th>NOMBRE Y NRO.</th> <th>FECHA / LUGAR</th> </tr> <tr> <td>BOLETA N° 04 PRE</td> <td>15/04/2022 TUMBES</td> </tr> <tr> <td>BOLETA N° 05 PRE</td> <td>15/04/2022 TUMBES</td> </tr>HOSPITAL SAUL GARRIDO ROSILLO II-1, DISTRITO DE TUMBES, PROVINCIA DE TUMBES, DEPARTAMENTO DE TUMBES.</td> </tr> <tr> <td>UBICACION:</td> <td>PROYECTO: TUMBES, DEPARTAMENTO: TUMBES</td> </tr> <tr> <td>ESPECIALIDAD:</td> <td>ARQUITECTURA</td> </tr> <tr> <td>PLANO:</td> <td>ELEVACIONES GENERALES DE CERCO PERIMETRICO</td> </tr> <tr> <td>ELABORADOR:</td> <td>CONSORCIO CONSULTOR SAUL GARRIDO ROSILLO II-1</td> </tr> <tr> <td>PROFESIONAL RESPONSABLE:</td> <td>ARG. PATRICIA AL BARRIENTOS MELLENDEZ CAP 3598 ARG. NEYMER A. SANCHEZ RODRIGUEZ CAP 4474</td> </tr> <tr> <td>GAO:</td> <td>ARCHIVO</td> </tr> <tr> <td>CAD:</td> <td>ARCHIVO</td> </tr> <tr> <td>FECHA:</td> <td>FECHA:</td> </tr> <tr> <td>ABRIL 2022</td> <td>1:200</td> </tr> <tr> <td>LAMINA:</td> <td></td> </tr>
