



BLOQUE	NOMBRE	LEYENDA DE JARDINERIA	CANTIDAD	DIAMETRO	ALTURA
	"Palmera"	TIPO PALMA REINERIE - PALMERA CUMPLIENDO CON: - TORN DE ACTIVO TERMINO DURE 0 - TORN DE ACTIVO TERMINO DURE 0 - TORN DE ACTIVO TERMINO DURE 0 - TORN DE ACTIVO	107 UNDS	0.87 - 0.15m	1.0m
	"Palma de Sagu"	TIPO PALMA REINERIE - PALMERA CUMPLIENDO CON: - TORN DE ACTIVO TERMINO DURE 0 - TORN DE ACTIVO TERMINO DURE 0 - TORN DE ACTIVO TERMINO DURE 0 - TORN DE ACTIVO	26 UNDS	0.30 - 0.80m	3.0m
	"Palma de Sagu"	TIPO PALMA REINERIE - PALMERA CUMPLIENDO CON: - TORN DE ACTIVO TERMINO DURE 0 - TORN DE ACTIVO TERMINO DURE 0 - TORN DE ACTIVO TERMINO DURE 0 - TORN DE ACTIVO	19 UNDS	0.80m	0.80m
	"Retama"	TIPO PALMA REINERIE - PALMERA CUMPLIENDO CON: - TORN DE ACTIVO TERMINO DURE 0 - TORN DE ACTIVO TERMINO DURE 0 - TORN DE ACTIVO TERMINO DURE 0 - TORN DE ACTIVO	48 UNDS	1.05m	2.00m
	"Sagu"	TIPO PALMA REINERIE - PALMERA CUMPLIENDO CON: - TORN DE ACTIVO TERMINO DURE 0 - TORN DE ACTIVO TERMINO DURE 0 - TORN DE ACTIVO TERMINO DURE 0 - TORN DE ACTIVO	27 UNDS	0.40m	0.30m
	"Captus de Piura"	TIPO PALMA REINERIE - PALMERA CUMPLIENDO CON: - TORN DE ACTIVO TERMINO DURE 0 - TORN DE ACTIVO TERMINO DURE 0 - TORN DE ACTIVO TERMINO DURE 0 - TORN DE ACTIVO	178 UNDS	0.50m	1.0m


DESCRIPCION	AREA	UNIDAD
JARDIN N°1	1178.2404	M2
JARDIN N°2	29.7711	M2
JARDIN N°3	29.0228	M2
JARDIN N°4	83.9878	M2
JARDIN N°5	91.8038	M2
JARDIN N°6	171.1003	M2
JARDIN N°7	1567.0085	M2
JARDIN N°8	2,718,1918	M2
JARDIN N°9	28.2007	M2
JARDIN N°10	61.0100	M2
JARDIN N°11	8.3638	M2
JARDIN N°12	128.2642	M2

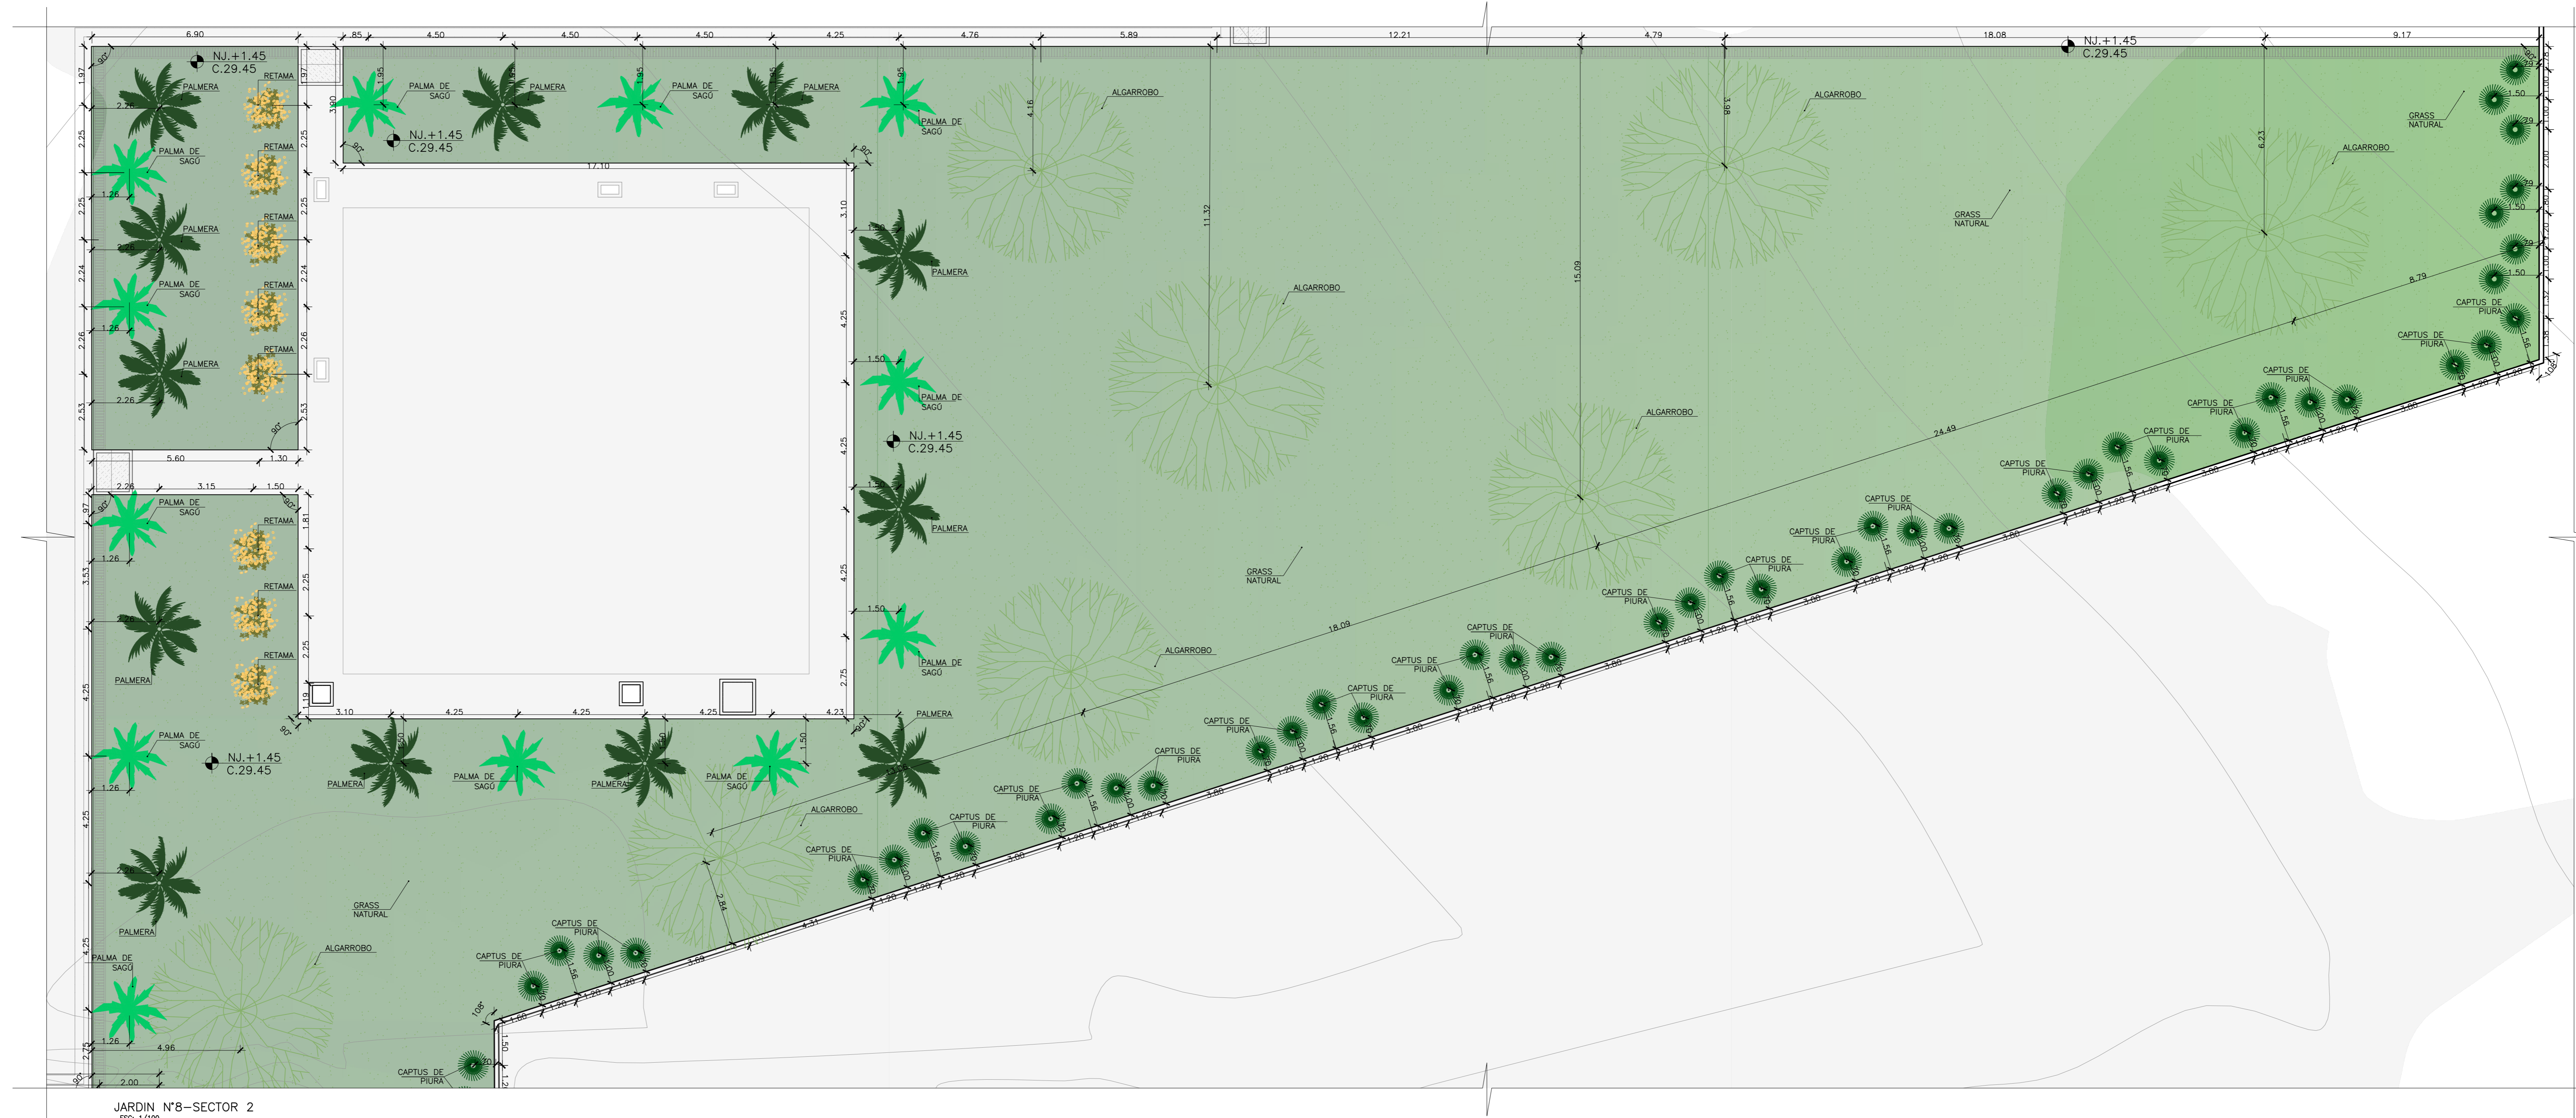


JARDIN N°8-SECTOR 2
 Esc: 1/100

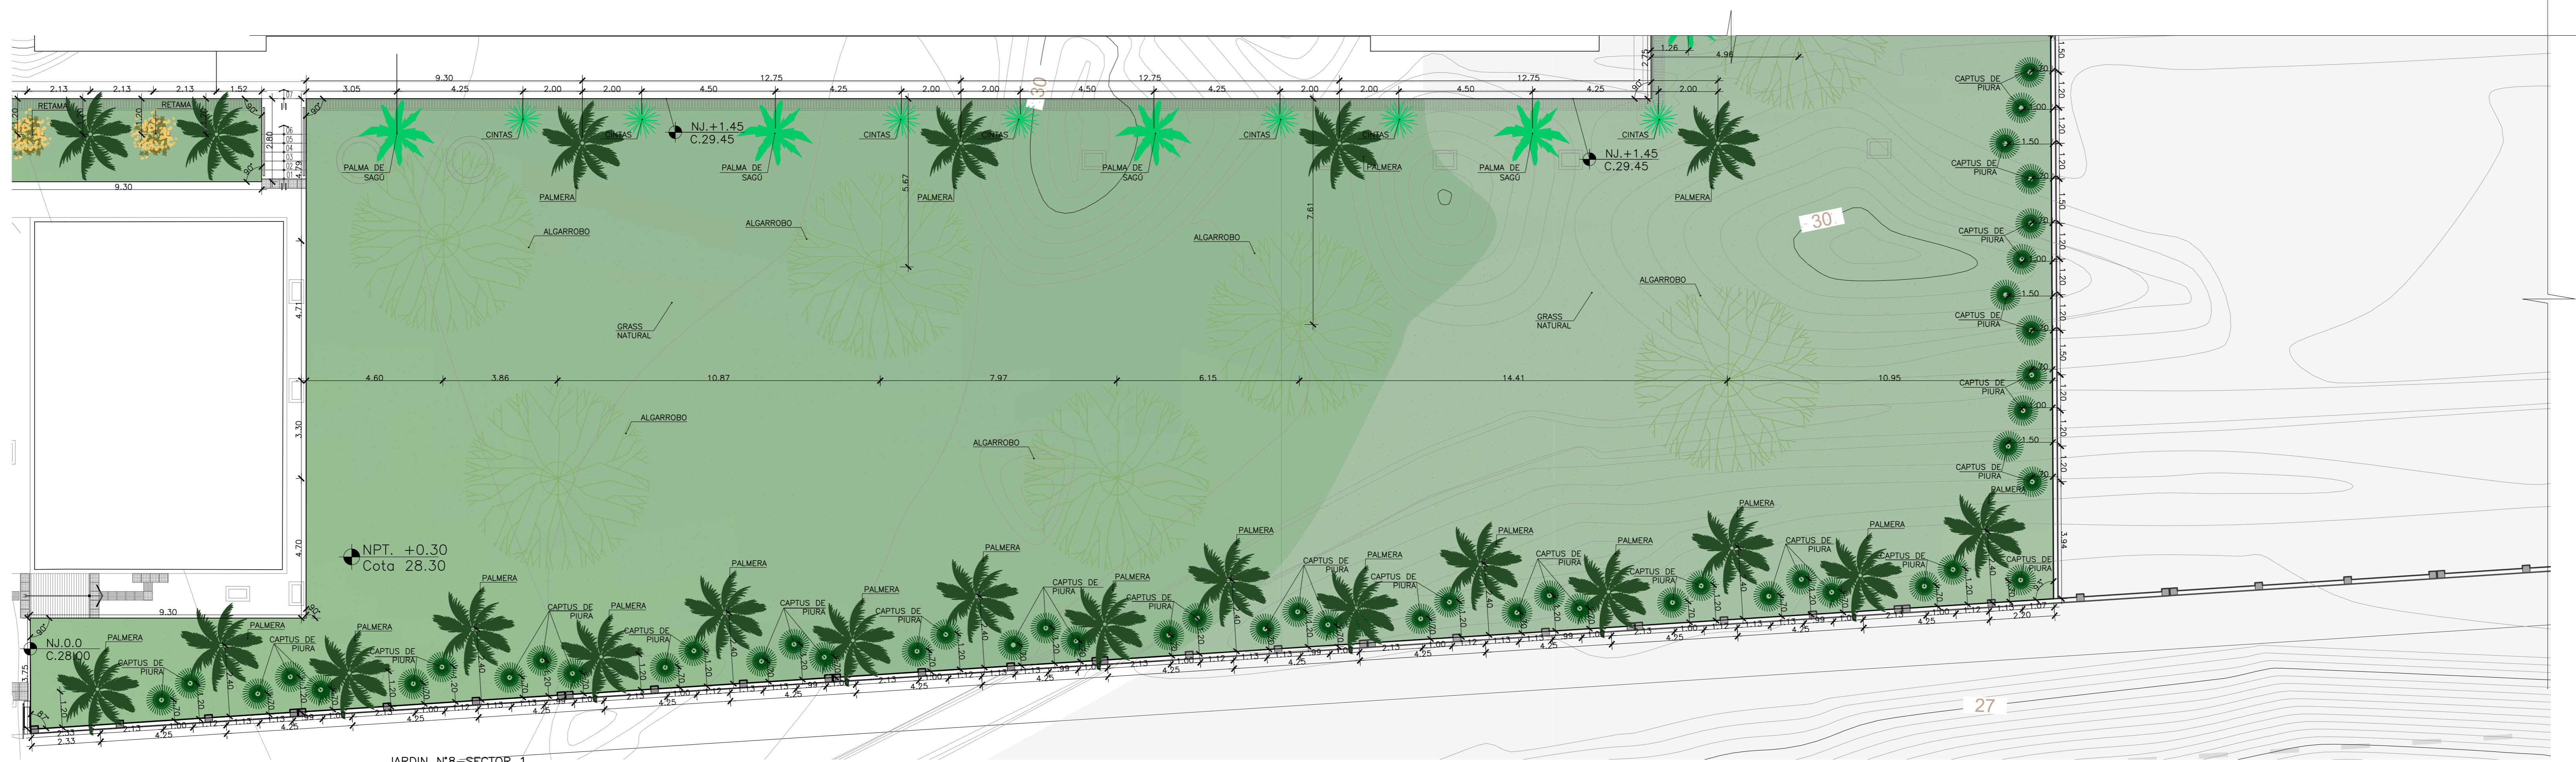


JARDIN N°8-SECTOR 1
 Esc: 1/100

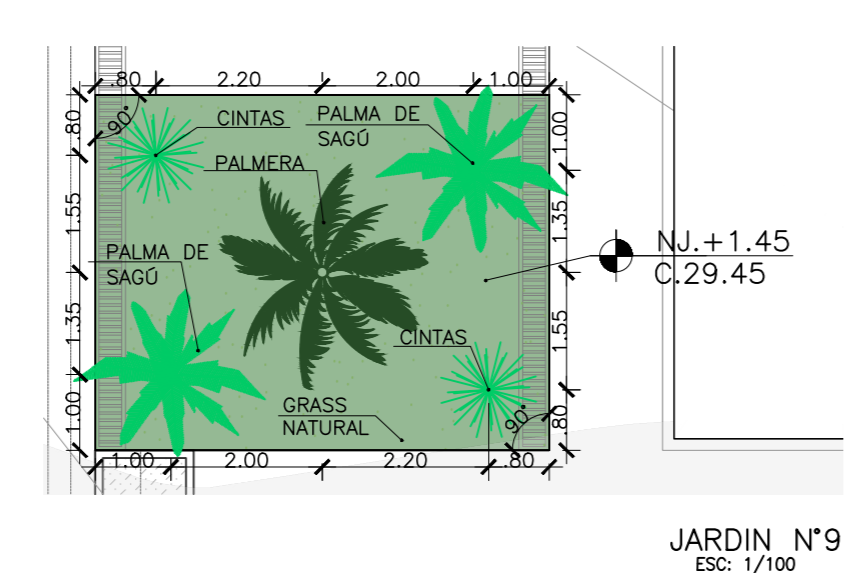


JARDIN N°9
 Esc: 1/100

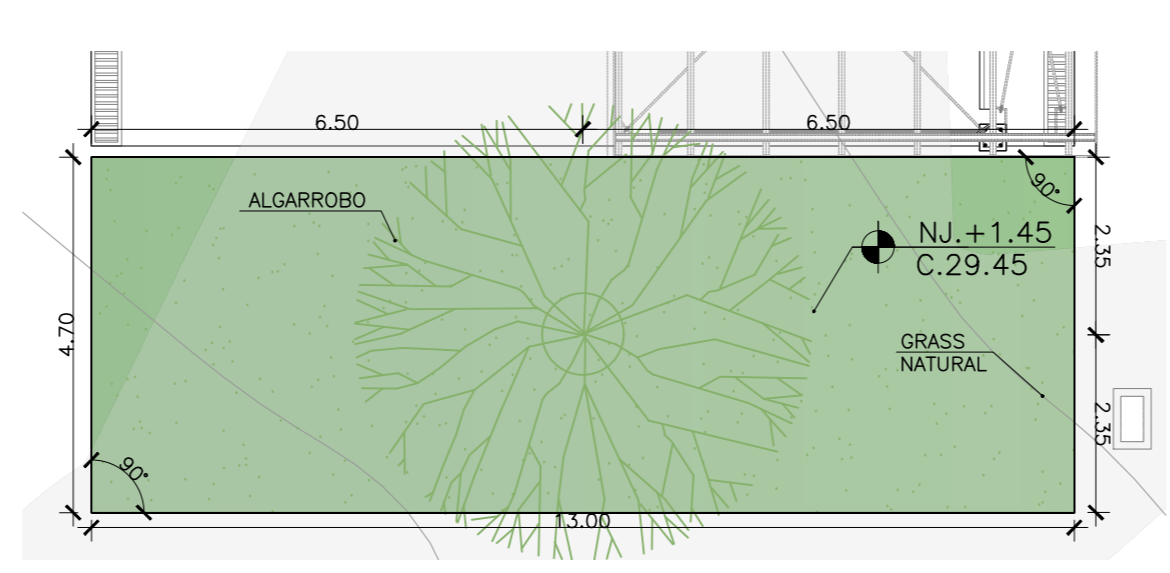

JARDIN N°10
 Esc: 1/100

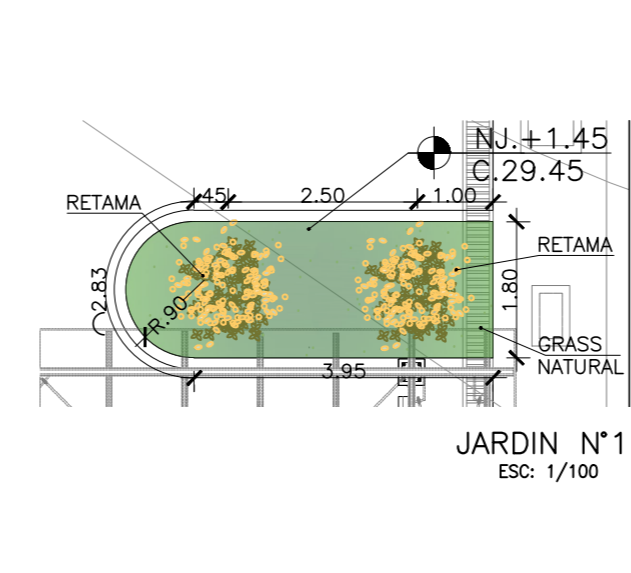

JARDIN N°11
 Esc: 1/100

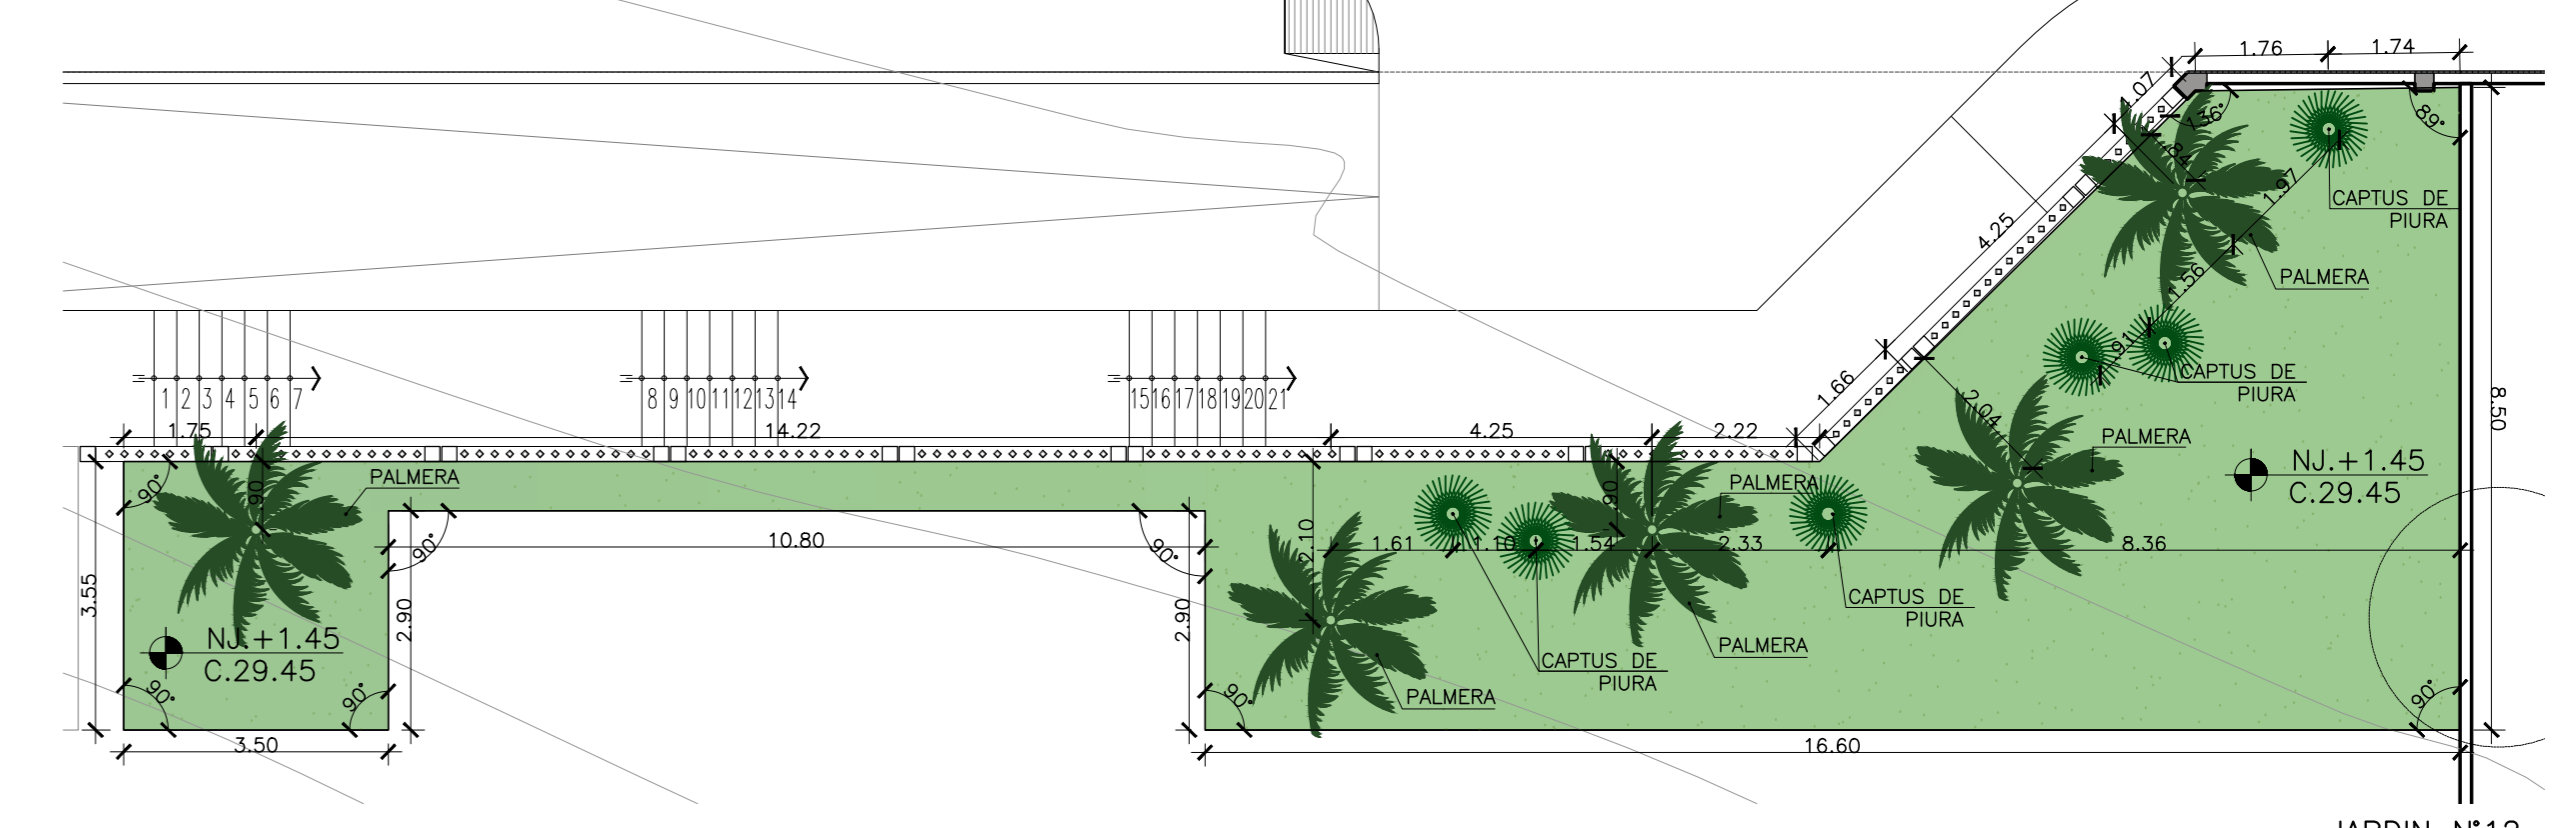

JARDIN N°12
 Esc: 1/100

OBSERVACIONES:

FIRMA JEFE DE PROYECTO

FIRMA DE PROYECTISTA

FIRMA DE SUPERVISOR

FIRMA DE PROYECTISTA

FIRMA DE SUPERVISOR

PLANO CLAVE

BLOQUE / N°	USOS / N°
BLOQUE N° 00 PRO	PLANTA TIPO DE BLOQUE N° 00 PRO
BLOQUE N° 01 PRO	PLANTA TIPO DE BLOQUE N° 01 PRO
BLOQUE N° 02 PRO	PLANTA TIPO DE BLOQUE N° 02 PRO
BLOQUE N° 100 PRO	PLANTA TIPO DE BLOQUE N° 100 PRO

PROYECTO

ELABORACION DEL EXPEDIENTE TECNICO, EQUIPAMIENTO Y CONTINGENCIA DEL PROYECTO "RECONSTRUCCION DEL HOSPITAL SAUL GARRIDO ROSILLO II-1, DISTRITO DE TUMBES, PROVINCIA DE TUMBES, DEPARTAMENTO DE TUMBES"

UBICACION

DISTrito: TUMBES Provincia: TUMBES Departamento: TUMBES

ESPECIALIDAD

ARQUITECTURA

PLANO

PLANO DE PAISAJISMO EXTERIOR

ELABORADO POR

CONSORCIO CONSULTOR SAUL GARRIDO
 RUC: 2090779538

PROFESIONAL RESPONSABLE

ARQ. PATRICIA M. BARRIENTOS MELENDEZ CAP 3096
 ARQ. NEYMER A. SANCHEZ RODRIGUEZ CAP 14752

CAO

ARCHIVO

FECHA

ABRIL 2022 ESCALA: S/E

LABORA