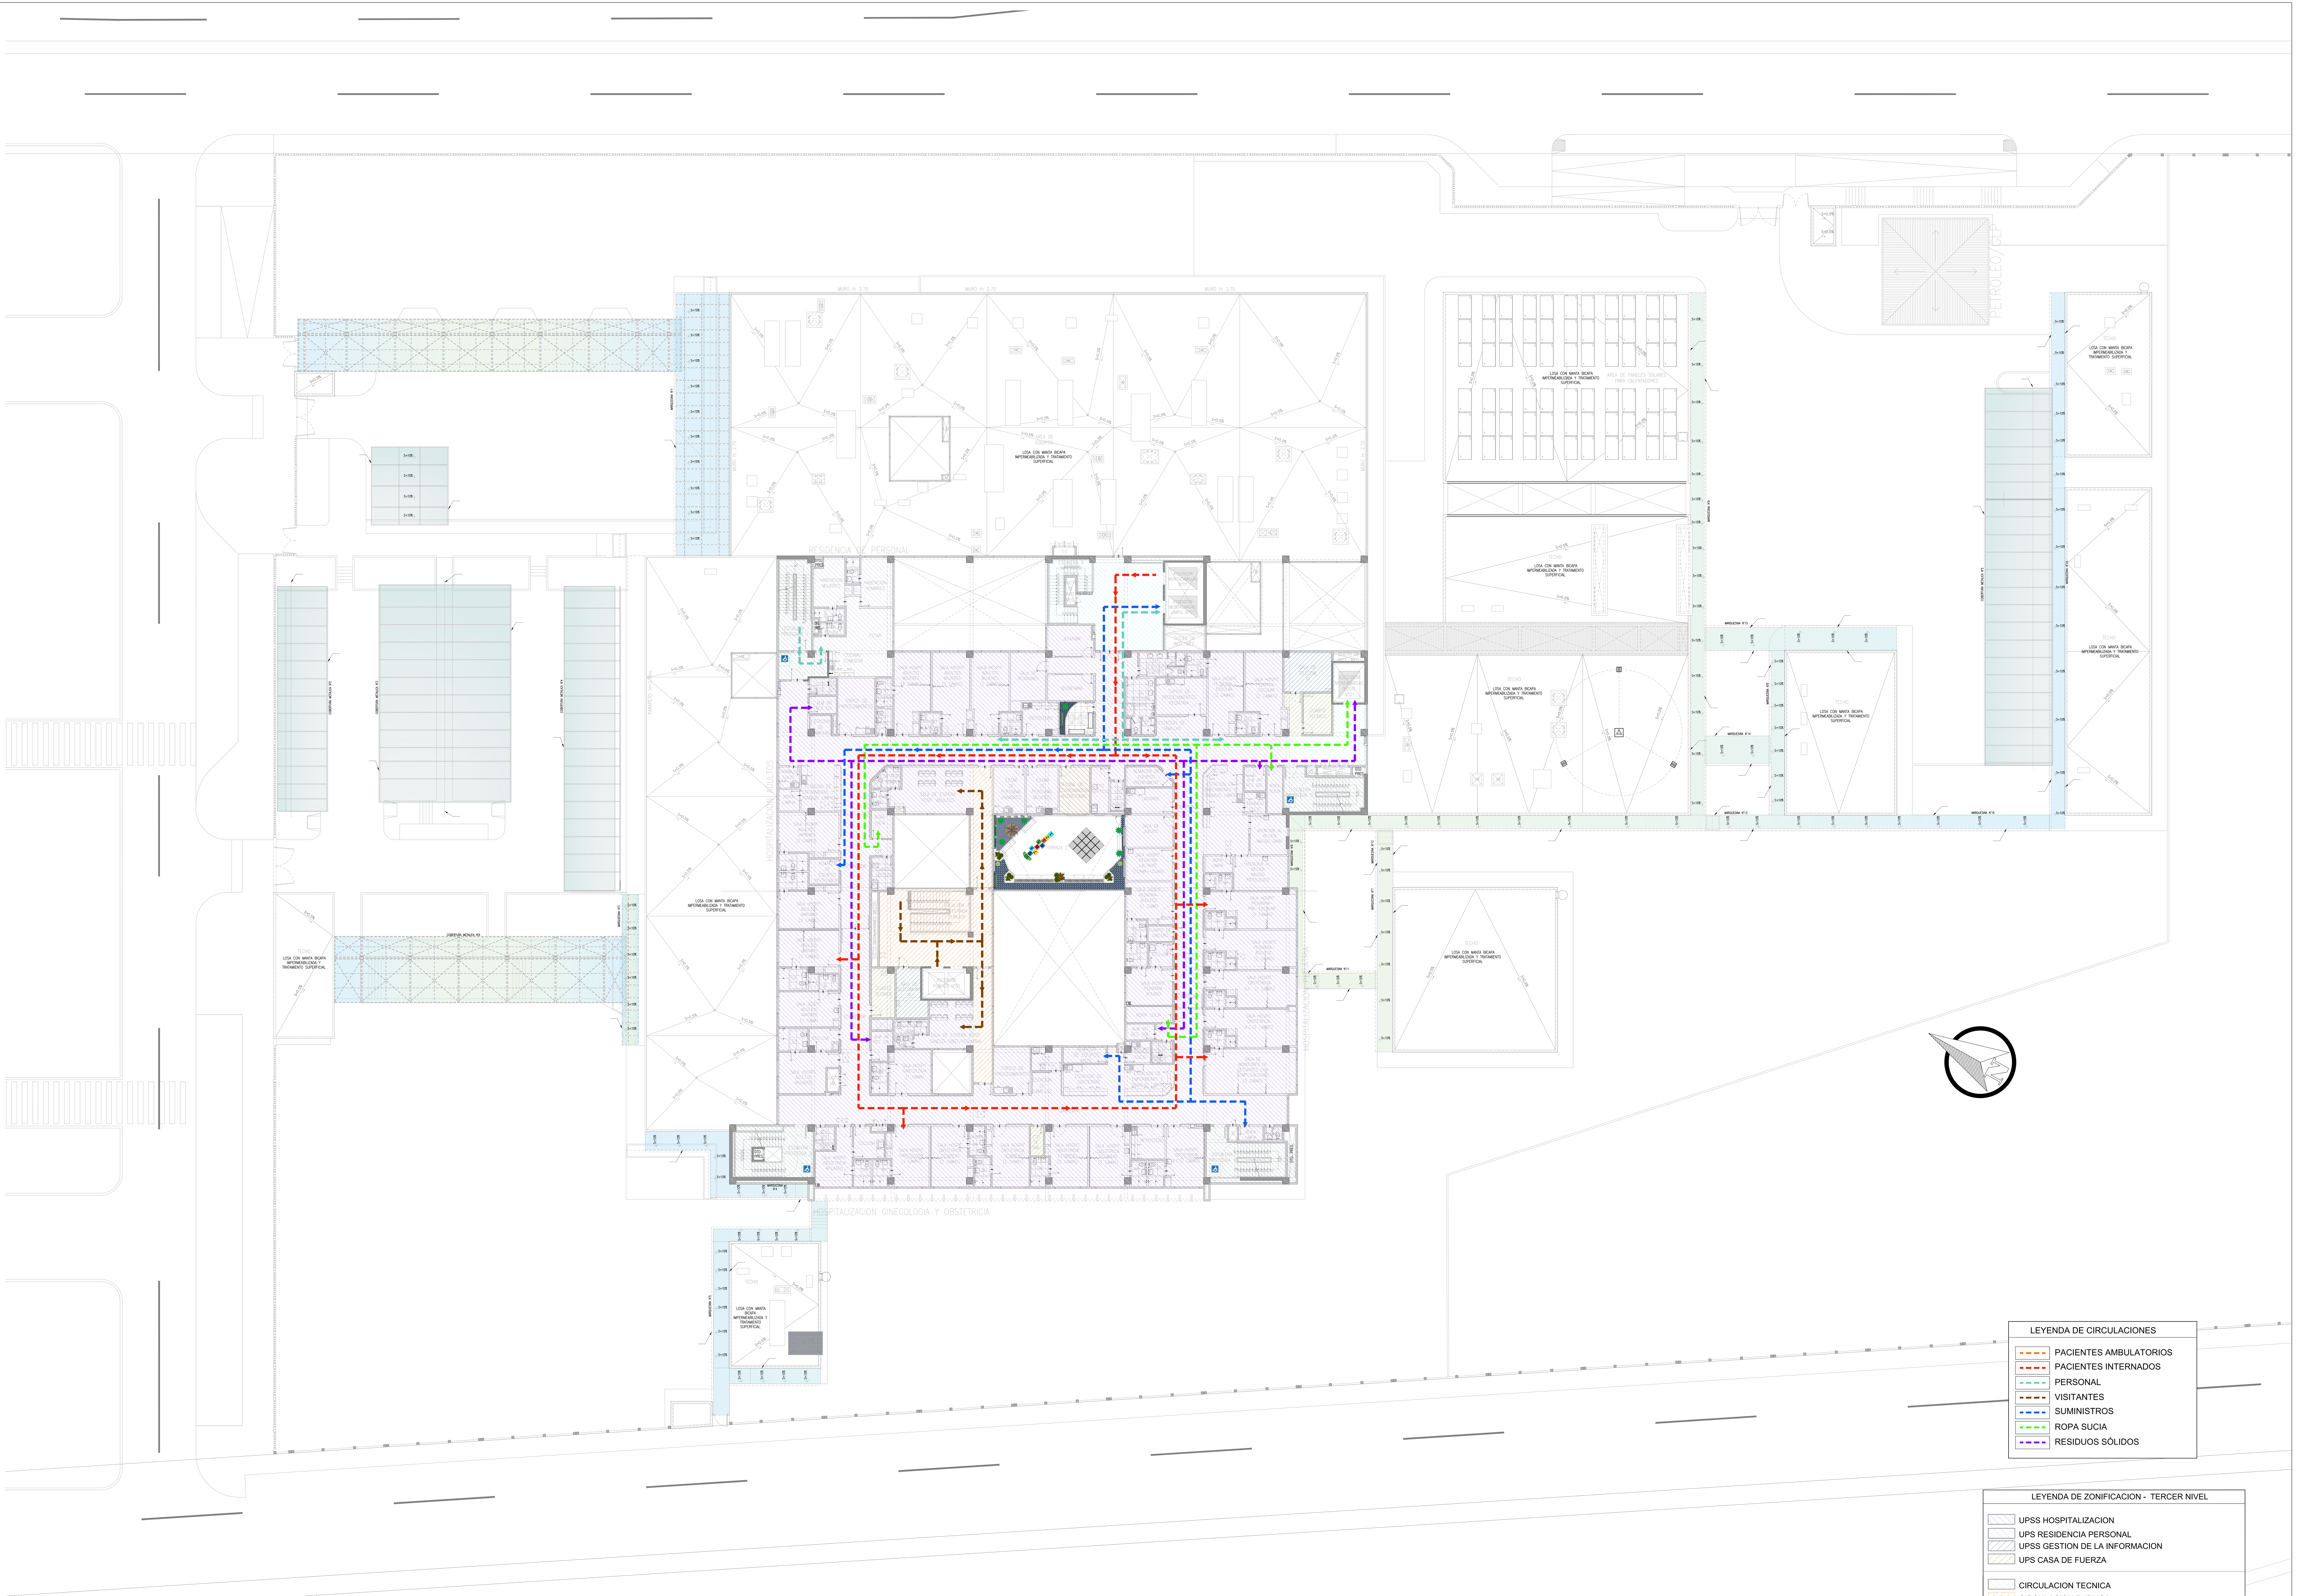

LEYENDA DE CIRCULACIONES

- PACIENTES AMBULATORIOS
- PACIENTES INTERNADOS
- PERSONAL
- VISITANTES
- SUMINISTROS
- ROPA SUCIA
- RESIDUOS SÓLIDOS

LEYENDA DE ZONIFICACION - TERCER NIVEL

- UPSS HOSPITALIZACION
- UPS RESIDENCIA PERSONAL
- UPSS GESTION DE LA INFORMACION
- UPS CASA DE FUERZA
- CIRCULACION TECNICA
- CIRCULACION PUBLICA
- ESCALERA DE EVACUACION

PLANTA ZONIFICACION Y FLUJOS
TERCER NIVEL
Esc. 1:200

GOBIERNO REGIONAL DE TUMBES

PERÚ Ministerio de Salud

OBSERVACIONES:

FIRMA JEFE DE PROYECTO:

FIRMA DE PROYECTISTA:

FIRMA DE SUPERVISOR:

PLANO CLAVE:

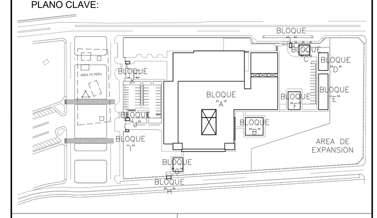

BLOQUE / NIVEL	U.P.S.S. / U.P.S.
BLOQUE A/ 1ER PISO	•CONSULTA EXTERNA •PALOTOGÍA CLINICA •FARMACIA •DIAGNOSTICO POR IMAGENES •EMERGENCIA •REHABILITACION •ANATOMIA PATOLOGICA •NUTRICION •CASA MATERNACE •CENTRAL DE GASES •CASA DE FUERZA •TRANSPORTES
BLOQUE A/ 2DO PISO	•CONSULTA EXTERNA •ADMINISTRACIÓN •GESTIÓN DE LA INFORMACIÓN •CENTRO OBSTETRICO •CENTRO QUIRURGICO •CENTRAL DE ESTERILIZACION •CENTRO DE HEMOTERAPIA Y BANCO DE SANGRES •SALA DE USOS MULTIPLES
BLOQUE A/ 3ER PISO	•HOSPITALIZACIÓN •RESIDENCIA DE PERSONAL
BLOQUES B	•LAVANDERIA
BLOQUES C	•PETROLEO/GLP
BLOQUES D	•SALUD AMBIENTAL
BLOQUES E	•TALLERES
BLOQUES F	•ALMACENES
BLOQUES G	•MODULO DIFERENCIADO TBC
BLOQUES H	•GUARDIANIA
BLOQUES I	•CTO INGRESO SERVICIO DE TELECOM.
BLOQUES J	•GUARDIANIA
BLOQUES K	•GUARDIANIA
BLOQUES L	•GUARDIANIA

PROYECTO:

ELABORACION DEL EXPEDIENTE TECNICO, EQUIPAMIENTO Y CONTINGENCIA DEL PROYECTO "RECONSTRUCCION DEL HOSPITAL SAUL GARRIDO ROSILLO II-1, DISTRITO DE TUMBES, PROVINCIA DE TUMBES, DEPARTAMENTO DE TUMBES"

UBICACIÓN:

Distrito: TUMBES | Provincia: TUMBES | Departamento: TUMBES

ESPECIALIDAD:

ARQUITECTURA

PLANO:

PLANTA ZONIFICACION Y FLUJOS TERCER NIVEL

ELABORADO POR:

CONSORCIO CONSULTOR SAUL GARRIDO
RUC 20607759538

PROFESIONAL RESPONSABLE:

ARQ. PATRICIA M. BARRIENTOS MELENDEZ CAP 3596
ARQ. NEYMER A. SANCHEZ RODRIGUEZ CAP 14752

CAD:

ARCHIVO: ARCHIVO

FECHA: ABRIL 2022

ESCALA: 1/200

LAMINA:

Z-03