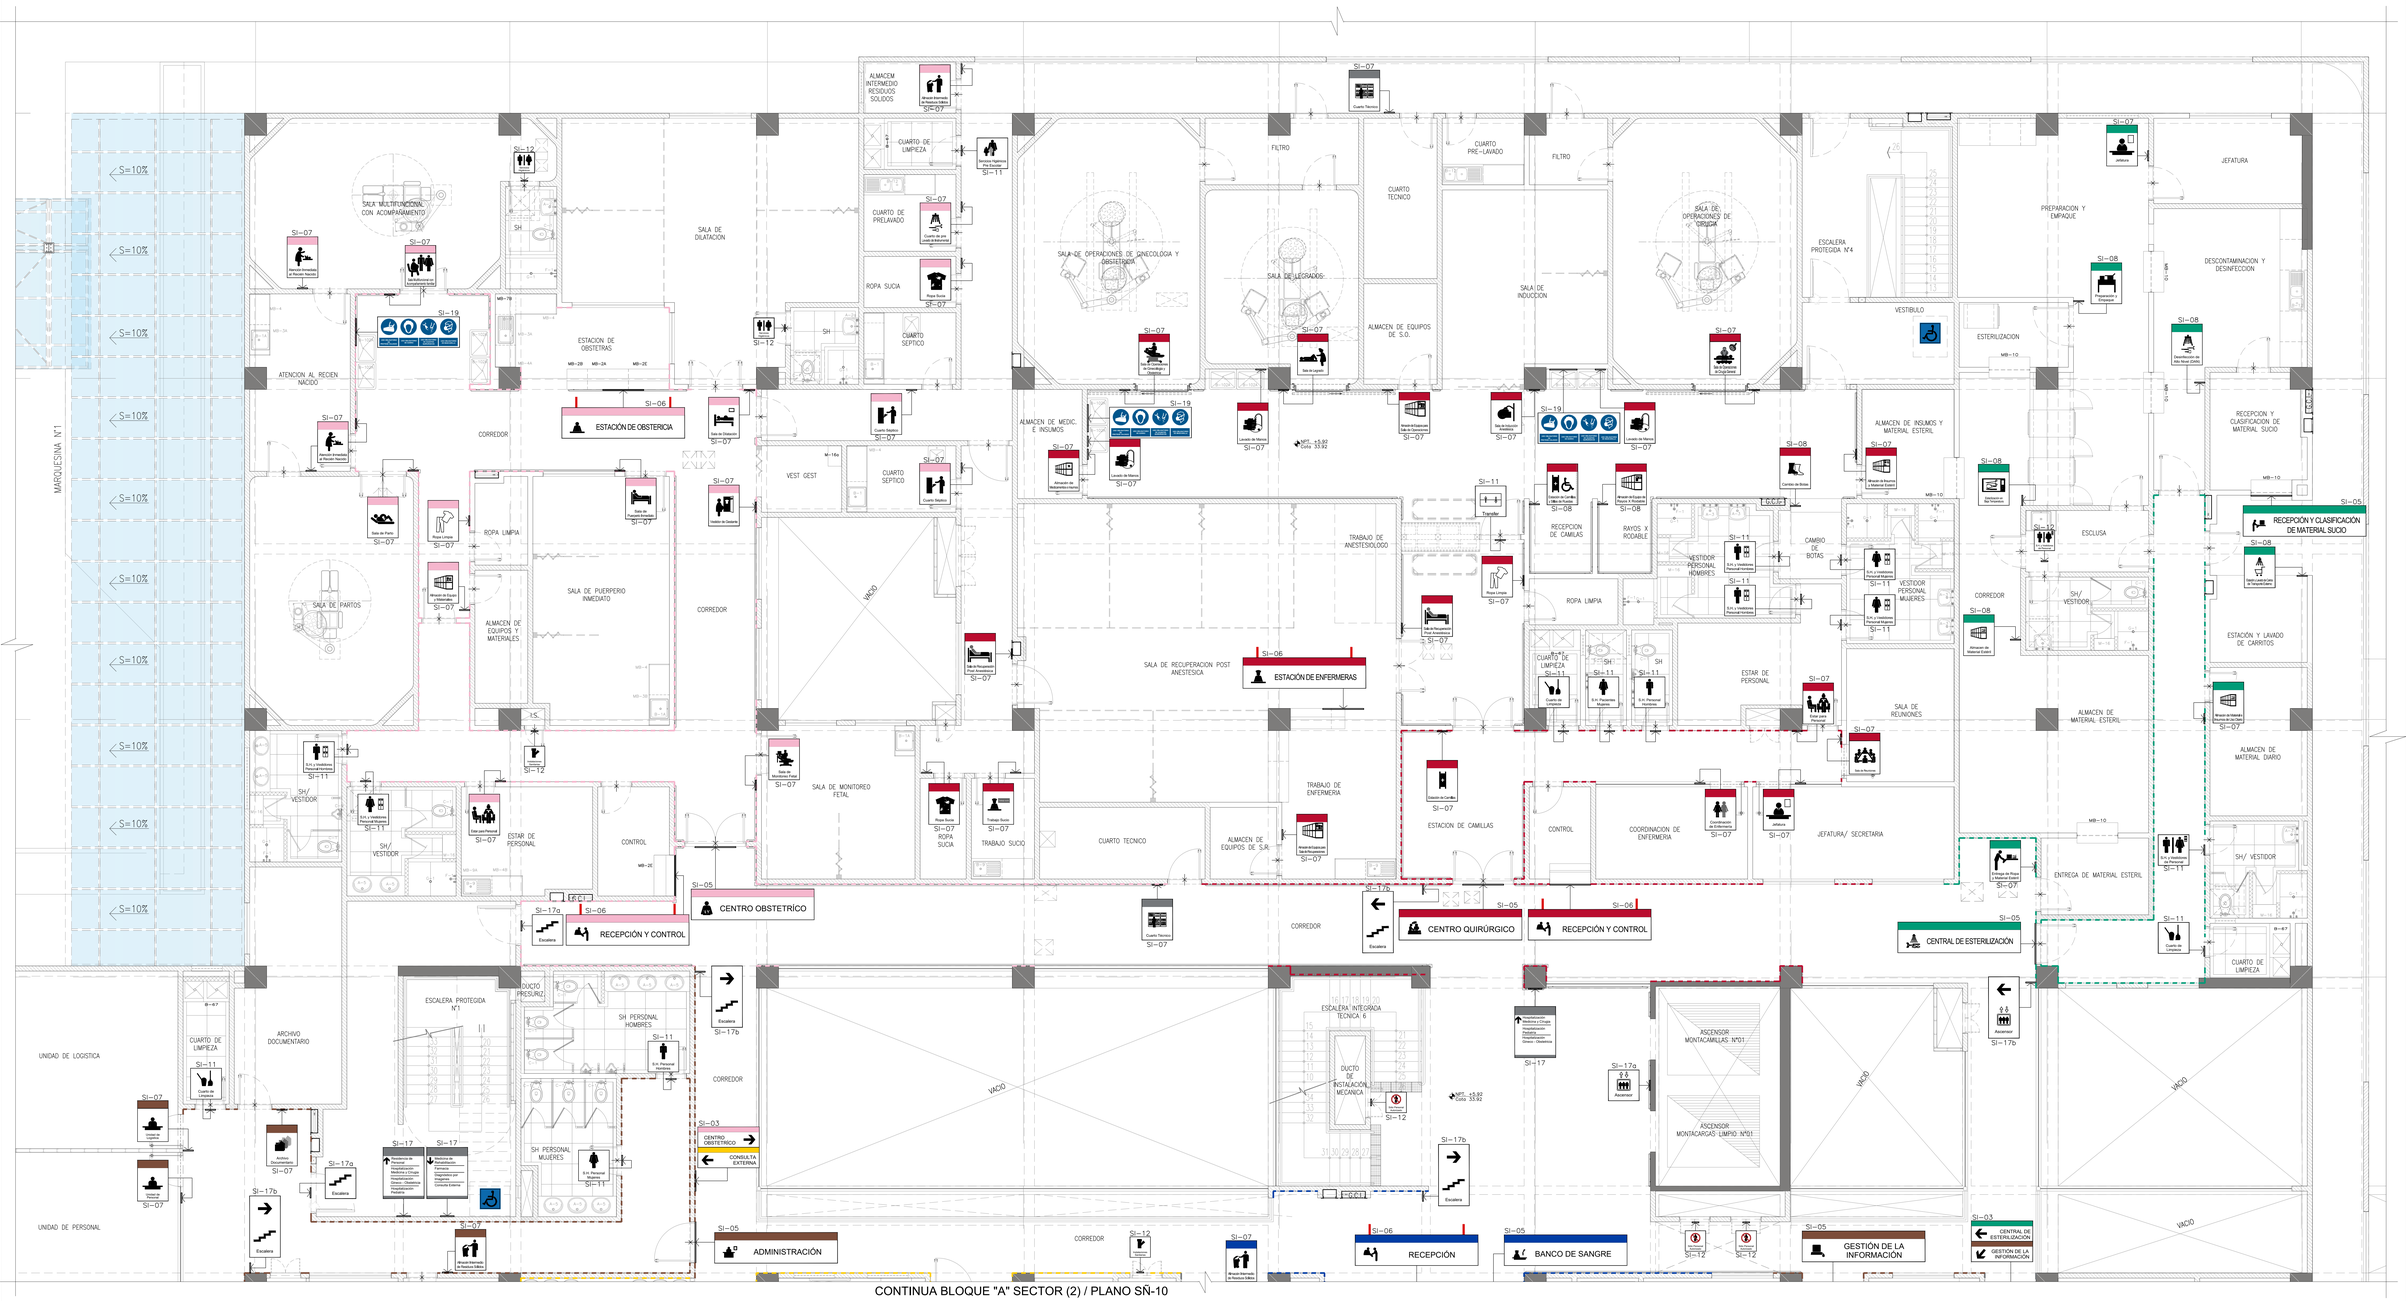

GOBIERNO REGIONAL DE TUMBES

PERÚ | Ministerio de Salud

OBSERVACIONES:

CÓDIGOS DE SEÑALES EXTERIORES

CÓDIGO	TIPO DE SEÑAL	TAMAÑO (mm)	FUNCIÓN
SE-01	NOMBRE DE HOSPITAL	VARIABLE	A
SE-02	DIRECTORIO GENERAL DE SERVICIOS	VARIABLE	A
SE-03	LETRERO DE ESTACIONAMIENTO	VARIABLE	A
SE-04	LETRERO CAMPO DE PARA VEHÍCULOS	1100X600	A
SE-05	LETRERO DE ACCESO EXTERIOR	1100X600	A
SE-06	DIRECTORIO PRINCIPAL	2200X1100	P
SE-07	CITAS INDUSTRIA	1220X1830	P

CÓDIGOS DE SEÑALES INTERIORES

CÓDIGO	TIPO DE SEÑAL	TAMAÑO (mm)	FUNCIÓN
SI-01	DIRECTORIO HALL DE ASCENSORES	1200X600	A
SI-02	INDICATIVO CLOSURE DE SERVICIOS	1200X300	A
SI-03	INDICATIVO DE PASADIZOS	600X300	A
SI-04	INDICATIVO CLOSURE DE UNIDAD FUNCIONAL	1200X300	A
SI-05	IDENTIFICATIVO ACCESO	1200X300	A
SI-06	IDENTIFICATIVO ACCESO	600X300	A
SI-07	IDENTIFICATIVO ACCESO	300X60	B
SI-08	IDENTIFICATIVO EN BANDEJA	600X60	B
SI-09	IDENTIFICATIVO ACCESO	600X30	B
SI-10	IDENTIFICATIVO EN BANDEJA	300X30	B
SI-11	IDENTIFICATIVO ACCESO	300X30	A
SI-12	IDENTIFICATIVO ACCESO	300X30	A
SI-13	IDENTIFICATIVO DE AMBIENTE	300X30	A
SI-14	IDENTIFICADORES DE PISO/NIVEL	300X30	A
SI-15	IDENTIFICATIVO DE CAMA	100X30	A
SI-16	INDICATIVO DE CIRCULACIÓN HORIZONTAL	600X60	A
SI-17	INDICATIVO DE CIRCULACIÓN VERTICAL	400X60	A
SI-18	INDICATIVO DE CIRCULACIÓN VERTICAL	400X60	A
SI-19	SEÑAL REGLAMENTARIA DE PROHIBICIÓN	600X60	A
SI-20	SEÑAL INFORMATIVA	600X60	A

CÓDIGOS DE TRAMITE

CÓDIGO	TIPO DE SEÑAL	TAMAÑO (mm)	FUNCIÓN
ET - ESTACIONAMIENTO PÚBLICO Y	LETRERO DE ESTACIONAMIENTO PÚBLICO Y EMPLEADOS	400X60	P
ET - ET	LETRERO DE ESTACIONAMIENTO EXCLUSIVO	400X60	P
EX	LETRERO DE ESTACIONAMIENTO EXCLUSIVO PERSONAL CON DISCAPACIDAD	400X60	P

Ac: Adosada | En: Empotrada | Co: Colgante | Pa: Parantes

LEYENDA

FRAJA DE COLOR CORRESPONDIENTE A UPSS: • CENTRO QUIRÚRGICO • CENTRO OBSTETRICO • CUIDADOS INTENSIVOS	
FRAJA DE COLOR CORRESPONDIENTE A UPSS: • DIAGNOSTICO POR IMÁGENES • MEDICINA FÍSICA Y REHABILITACIÓN • FARMACIA • CENTRAL DE ESTERILIZACIÓN • CENTRO DE HEMOTERAPIA Y BANCO DE SANGRE	
FRAJA DE COLOR CORRESPONDIENTE A UPSS: • CONSULTA EXTERNA • CENTRAL DE TEC Y CONTROL DE ven	
FRAJA DE COLOR CORRESPONDIENTE A UPSS: • HOSPITALIZACIÓN • CENTRAL DE ESTERILIZACIÓN	
FRAJA DE COLOR CORRESPONDIENTE A UPSS: • SERVICIOS GENERALES • SERVICIOS COMPLEMENTARIOS • CORREDORES - ESCALERAS	
FRAJA DE COLOR CORRESPONDIENTE A UPSS: • CENTRO OBSTETRICO	
FRAJA DE COLOR CORRESPONDIENTE A UPSS: • CAPACITACIÓN • GESTIÓN DE LA INFORMACIÓN	

FIRMA APE DE PROYECTO:

FIRMA DE PROYECTISTA:

FIRMA DE SUPERVISIÓN:

PLANO CLAVE

BLOQUE / NIVEL	UPSS / AMB.
BLOQUE "A" 1ER PISO	- CONSULTA EXTERNA - CENTRO OBSTETRICO - CAPACITACIÓN - GESTIÓN DE LA INFORMACIÓN - ADMISIÓN - CENTRAL TELEFONICA - SALA DE ESPERA - SSHH PUBLICOS - CAJA DE VIGILANCIA
BLOQUE "A" 2DO PISO	- CONSULTA EXTERNA - CENTRO OBSTETRICO - CENTRO QUIRÚRGICO - CENTRAL DE ESTERILIZACIÓN - CENTRAL DE TEC Y CONTROL DE BANCO DE SANGRE - SALA DE USOS MULTIPLES
BLOQUE "A" 3ER PISO	- HOSPITALIZACIÓN - CUIDADOS INTENSIVOS - HOSPITALIZACIÓN PERSONAL
BLOQUE B	- LAVANDERIA
BLOQUE C	- PATOLOGÍA CLÍNICA
BLOQUE D	- CIRUGÍA - OBSTETRICIA
BLOQUE E	- FARMACIA
BLOQUE F	- CENTRAL DE ESTERILIZACIÓN
BLOQUE G	- MEDICINA FÍSICA Y REHABILITACIÓN
BLOQUE H	- CENTRAL DE TEC Y CONTROL DE BANCO DE SANGRE
BLOQUE I	- CENTRO QUIRÚRGICO
BLOQUE J	- CENTRO OBSTETRICO
BLOQUE K	- CUIDADOS INTENSIVOS
BLOQUE L	- HOSPITALIZACIÓN
BLOQUE M	- HOSPITALIZACIÓN PERSONAL
BLOQUE N	- LAVANDERIA
BLOQUE O	- PATOLOGÍA CLÍNICA
BLOQUE P	- CIRUGÍA - OBSTETRICIA
BLOQUE Q	- FARMACIA
BLOQUE R	- CENTRAL DE ESTERILIZACIÓN
BLOQUE S	- MEDICINA FÍSICA Y REHABILITACIÓN
BLOQUE T	- CENTRAL DE TEC Y CONTROL DE BANCO DE SANGRE
BLOQUE U	- CENTRO QUIRÚRGICO
BLOQUE V	- CENTRO OBSTETRICO
BLOQUE W	- CUIDADOS INTENSIVOS
BLOQUE X	- HOSPITALIZACIÓN
BLOQUE Y	- HOSPITALIZACIÓN PERSONAL
BLOQUE Z	- LAVANDERIA
BLOQUE AA	- PATOLOGÍA CLÍNICA
BLOQUE AB	- CIRUGÍA - OBSTETRICIA
BLOQUE AC	- FARMACIA
BLOQUE AD	- CENTRAL DE ESTERILIZACIÓN
BLOQUE AE	- MEDICINA FÍSICA Y REHABILITACIÓN
BLOQUE AF	- CENTRAL DE TEC Y CONTROL DE BANCO DE SANGRE
BLOQUE AG	- CENTRO QUIRÚRGICO
BLOQUE AH	- CENTRO OBSTETRICO
BLOQUE AI	- CUIDADOS INTENSIVOS
BLOQUE AJ	- HOSPITALIZACIÓN
BLOQUE AK	- HOSPITALIZACIÓN PERSONAL
BLOQUE AL	- LAVANDERIA
BLOQUE AM	- PATOLOGÍA CLÍNICA
BLOQUE AN	- CIRUGÍA - OBSTETRICIA
BLOQUE AO	- FARMACIA
BLOQUE AP	- CENTRAL DE ESTERILIZACIÓN
BLOQUE AQ	- MEDICINA FÍSICA Y REHABILITACIÓN
BLOQUE AR	- CENTRAL DE TEC Y CONTROL DE BANCO DE SANGRE
BLOQUE AS	- CENTRO QUIRÚRGICO
BLOQUE AT	- CENTRO OBSTETRICO
BLOQUE AU	- CUIDADOS INTENSIVOS
BLOQUE AV	- HOSPITALIZACIÓN
BLOQUE AW	- HOSPITALIZACIÓN PERSONAL
BLOQUE AX	- LAVANDERIA
BLOQUE AY	- PATOLOGÍA CLÍNICA
BLOQUE AZ	- CIRUGÍA - OBSTETRICIA
BLOQUE BA	- FARMACIA
BLOQUE BB	- CENTRAL DE ESTERILIZACIÓN
BLOQUE BC	- MEDICINA FÍSICA Y REHABILITACIÓN
BLOQUE BD	- CENTRAL DE TEC Y CONTROL DE BANCO DE SANGRE
BLOQUE BE	- CENTRO QUIRÚRGICO
BLOQUE BF	- CENTRO OBSTETRICO
BLOQUE BG	- CUIDADOS INTENSIVOS
BLOQUE BH	- HOSPITALIZACIÓN
BLOQUE BI	- HOSPITALIZACIÓN PERSONAL
BLOQUE BJ	- LAVANDERIA
BLOQUE BK	- PATOLOGÍA CLÍNICA
BLOQUE BL	- CIRUGÍA - OBSTETRICIA
BLOQUE BM	- FARMACIA
BLOQUE BN	- CENTRAL DE ESTERILIZACIÓN
BLOQUE BO	- MEDICINA FÍSICA Y REHABILITACIÓN
BLOQUE BP	- CENTRAL DE TEC Y CONTROL DE BANCO DE SANGRE
BLOQUE BQ	- CENTRO QUIRÚRGICO
BLOQUE BR	- CENTRO OBSTETRICO
BLOQUE BS	- CUIDADOS INTENSIVOS
BLOQUE BT	- HOSPITALIZACIÓN
BLOQUE BU	- HOSPITALIZACIÓN PERSONAL
BLOQUE BV	- LAVANDERIA
BLOQUE BW	- PATOLOGÍA CLÍNICA
BLOQUE BX	- CIRUGÍA - OBSTETRICIA
BLOQUE BY	- FARMACIA
BLOQUE BZ	- CENTRAL DE ESTERILIZACIÓN
BLOQUE CA	- MEDICINA FÍSICA Y REHABILITACIÓN
BLOQUE CB	- CENTRAL DE TEC Y CONTROL DE BANCO DE SANGRE
BLOQUE CC	- CENTRO QUIRÚRGICO
BLOQUE CD	- CENTRO OBSTETRICO
BLOQUE CE	- CUIDADOS INTENSIVOS
BLOQUE CF	- HOSPITALIZACIÓN
BLOQUE CG	- HOSPITALIZACIÓN PERSONAL
BLOQUE CH	- LAVANDERIA
BLOQUE CI	- PATOLOGÍA CLÍNICA
BLOQUE CJ	- CIRUGÍA - OBSTETRICIA
BLOQUE CK	- FARMACIA
BLOQUE CL	- CENTRAL DE ESTERILIZACIÓN
BLOQUE CM	- MEDICINA FÍSICA Y REHABILITACIÓN
BLOQUE CN	- CENTRAL DE TEC Y CONTROL DE BANCO DE SANGRE
BLOQUE CO	- CENTRO QUIRÚRGICO
BLOQUE CP	- CENTRO OBSTETRICO
BLOQUE CQ	- CUIDADOS INTENSIVOS
BLOQUE CR	- HOSPITALIZACIÓN
BLOQUE CS	- HOSPITALIZACIÓN PERSONAL
BLOQUE CT	- LAVANDERIA
BLOQUE CU	- PATOLOGÍA CLÍNICA
BLOQUE CV	- CIRUGÍA - OBSTETRICIA
BLOQUE CW	- FARMACIA
BLOQUE CX	- CENTRAL DE ESTERILIZACIÓN
BLOQUE CY	- MEDICINA FÍSICA Y REHABILITACIÓN
BLOQUE CZ	- CENTRAL DE TEC Y CONTROL DE BANCO DE SANGRE
BLOQUE DA	- CENTRO QUIRÚRGICO
BLOQUE DB	- CENTRO OBSTETRICO
BLOQUE DC	- CUIDADOS INTENSIVOS
BLOQUE DD	- HOSPITALIZACIÓN
BLOQUE DE	- HOSPITALIZACIÓN PERSONAL
BLOQUE DF	- LAVANDERIA
BLOQUE DG	- PATOLOGÍA CLÍNICA
BLOQUE DH	- CIRUGÍA - OBSTETRICIA
BLOQUE DI	- FARMACIA
BLOQUE DJ	- CENTRAL DE ESTERILIZACIÓN
BLOQUE DK	- MEDICINA FÍSICA Y REHABILITACIÓN
BLOQUE DL	- CENTRAL DE TEC Y CONTROL DE BANCO DE SANGRE
BLOQUE DM	- CENTRO QUIRÚRGICO
BLOQUE DN	- CENTRO OBSTETRICO
BLOQUE DO	- CUIDADOS INTENSIVOS
BLOQUE DP	- HOSPITALIZACIÓN
BLOQUE DQ	- HOSPITALIZACIÓN PERSONAL
BLOQUE DR	- LAVANDERIA
BLOQUE DS	- PATOLOGÍA CLÍNICA
BLOQUE DT	- CIRUGÍA - OBSTETRICIA
BLOQUE DU	- FARMACIA
BLOQUE DV	- CENTRAL DE ESTERILIZACIÓN
BLOQUE DW	- MEDICINA FÍSICA Y REHABILITACIÓN
BLOQUE DX	- CENTRAL DE TEC Y CONTROL DE BANCO DE SANGRE
BLOQUE DY	- CENTRO QUIRÚRGICO
BLOQUE DZ	- CENTRO OBSTETRICO
BLOQUE EA	- CUIDADOS INTENSIVOS
BLOQUE EB	- HOSPITALIZACIÓN
BLOQUE EC	- HOSPITALIZACIÓN PERSONAL
BLOQUE ED	- LAVANDERIA
BLOQUE EE	- PATOLOGÍA CLÍNICA
BLOQUE EF	- CIRUGÍA - OBSTETRICIA
BLOQUE EG	- FARMACIA
BLOQUE EH	- CENTRAL DE ESTERILIZACIÓN
BLOQUE EI	- MEDICINA FÍSICA Y REHABILITACIÓN
BLOQUE EJ	- CENTRAL DE TEC Y CONTROL DE BANCO DE SANGRE
BLOQUE EK	- CENTRO QUIRÚRGICO
BLOQUE EL	- CENTRO OBSTETRICO
BLOQUE EM	- CUIDADOS INTENSIVOS
BLOQUE EN	- HOSPITALIZACIÓN
BLOQUE EO	- HOSPITALIZACIÓN PERSONAL
BLOQUE EP	- LAVANDERIA
BLOQUE EQ	- PATOLOGÍA CLÍNICA
BLOQUE ER	- CIRUGÍA - OBSTETRICIA
BLOQUE ES	- FARMACIA
BLOQUE ET	- CENTRAL DE ESTERILIZACIÓN
BLOQUE EU	- MEDICINA FÍSICA Y REHABILITACIÓN
BLOQUE EV	- CENTRAL DE TEC Y CONTROL DE BANCO DE SANGRE
BLOQUE EW	- CENTRO QUIRÚRGICO
BLOQUE EX	- CENTRO OBSTETRICO
BLOQUE EY	- CUIDADOS INTENSIVOS
BLOQUE EZ	- HOSPITALIZACIÓN
BLOQUE FA	- HOSPITALIZACIÓN PERSONAL
BLOQUE FB	- LAVANDERIA
BLOQUE FC	- PATOLOGÍA CLÍNICA
BLOQUE FD	- CIRUGÍA - OBSTETRICIA
BLOQUE FE	- FARMACIA
BLOQUE FF	- CENTRAL DE ESTERILIZACIÓN
BLOQUE FG	- MEDICINA FÍSICA Y REHABILITACIÓN
BLOQUE FH	- CENTRAL DE TEC Y CONTROL DE BANCO DE SANGRE
BLOQUE FI	- CENTRO QUIRÚRGICO
BLOQUE FJ	- CENTRO OBSTETRICO
BLOQUE FK	- CUIDADOS INTENSIVOS
BLOQUE FL	- HOSPITALIZACIÓN
BLOQUE FM	- HOSPITALIZACIÓN PERSONAL
BLOQUE FN	- LAVANDERIA
BLOQUE FO	- PATOLOGÍA CLÍNICA
BLOQUE FP	- CIRUGÍA - OBSTETRICIA
BLOQUE FQ	- FARMACIA
BLOQUE FR	- CENTRAL DE ESTERILIZACIÓN
BLOQUE FS	- MEDICINA FÍSICA Y REHABILITACIÓN
BLOQUE FT	- CENTRAL DE TEC Y CONTROL DE BANCO DE SANGRE
BLOQUE FU	- CENTRO QUIRÚRGICO
BLOQUE FV	- CENTRO OBSTETRICO
BLOQUE FW	- CUIDADOS INTENSIVOS
BLOQUE FX	- HOSPITALIZACIÓN
BLOQUE FY	- HOSPITALIZACIÓN PERSONAL
BLOQUE FZ	- LAVANDERIA
BLOQUE GA	- PATOLOGÍA CLÍNICA
BLOQUE GB	- CIRUGÍA - OBSTETRICIA
BLOQUE GC	- FARMACIA
BLOQUE GD	- CENTRAL DE ESTERILIZACIÓN
BLOQUE GE	- MEDICINA FÍSICA Y REHABILITACIÓN
BLOQUE GF	- CENTRAL DE TEC Y CONTROL DE BANCO DE SANGRE
BLOQUE GG	- CENTRO QUIRÚRGICO
BLOQUE GH	- CENTRO OBSTETRICO
BLOQUE GI	- CUIDADOS INTENSIVOS
BLOQUE GJ	- HOSPITALIZACIÓN
BLOQUE GK	- HOSPITALIZACIÓN PERSONAL
BLOQUE GL	- LAVANDERIA
BLOQUE GM	- PATOLOGÍA CLÍNICA
BLOQUE GN	- CIRUGÍA - OBSTETRICIA
BLOQUE GO	- FARMACIA
BLOQUE GP	- CENTRAL DE ESTERILIZACIÓN
BLOQUE GQ	- MEDICINA FÍSICA Y REHABILITACIÓN
BLOQUE GR	- CENTRAL DE TEC Y CONTROL DE BANCO DE SANGRE
BLOQUE GS	- CENTRO QUIRÚRGICO
BLOQUE GT	- CENTRO OBSTETRICO
BLOQUE GU	- CUIDADOS INTENSIVOS
BLOQUE GV	- HOSPITALIZACIÓN
BLOQUE GW	- HOSPITALIZACIÓN PERSONAL
BLOQUE GX	- LAVANDERIA
BLOQUE GY	- PATOLOGÍA CLÍNICA
BLOQUE GZ	- CIRUGÍA - OBSTETRICIA
BLOQUE HA	- FARMACIA
BLOQUE HB	- CENTRAL DE ESTERILIZACIÓN
BLOQUE HC	- MEDICINA FÍSICA Y REHABILITACIÓN
BLOQUE HD	- CENTRAL DE TEC Y CONTROL DE BANCO DE SANGRE
BLOQUE HE	- CENTRO QUIRÚRGICO
BLOQUE HF	- CENTRO OBSTETRICO
BLOQUE HG	- CUIDADOS INTENSIVOS
BLOQUE HH	- HOSPITALIZACIÓN
BLOQUE HI	- HOSPITALIZACIÓN PERSONAL
BLOQUE HJ	- LAVANDERIA
BLOQUE HK	- PATOLOGÍA CLÍNICA
BLOQUE HL	- CIRUGÍA - OBSTETRICIA
BLOQUE HM	- FARMACIA
BLOQUE HN	- CENTRAL DE ESTERILIZACIÓN
BLOQUE HO	- MEDICINA FÍSICA Y REHABILITACIÓN
BLOQUE HP	- CENTRAL DE TEC Y CONTROL DE BANCO DE SANGRE
BLOQUE HQ	- CENTRO QUIRÚRGICO
BLOQUE HR	- CENTRO OBSTETRICO
BLOQUE HS	- CUIDADOS INTENSIVOS
BLOQUE HT	- HOSPITALIZACIÓN
BLOQUE HU	- HOSPITALIZACIÓN PERSONAL
BLOQUE HV	- LAVANDERIA
BLOQUE HW	- PATOLOGÍA CLÍNICA
BLOQUE HX	- CIRUGÍA - OBSTETRICIA
BLOQUE HY	- FARMACIA
BLOQUE HZ	- CENTRAL DE ESTERILIZACIÓN
BLOQUE IA	- MEDICINA FÍSICA Y REHABILITACIÓN
BLOQUE IB	- CENTRAL DE TEC Y CONTROL DE BANCO DE SANGRE
BLOQUE IC	- CENTRO QUIRÚRGICO
BLOQUE ID	- CENTRO OBSTETRICO
BLOQUE IE	- CUIDADOS INTENSIVOS
BLOQUE IF	- HOSPITALIZACIÓN
BLOQUE IG	- HOSPITALIZACIÓN PERSONAL
BLOQUE IH	- LAVANDERIA
BLOQUE II	- PATOLOGÍA CLÍNICA
BLOQUE IJ	- CIRUGÍA - OBSTETRICIA
BLOQUE IK	- FARMACIA
BLOQUE IL	- CENTRAL DE ESTERILIZACIÓN
BLOQUE IM	- MEDICINA FÍSICA Y REHABILITACIÓN
BLOQUE IN	- CENTRAL DE TEC Y CONTROL DE BANCO DE SANGRE
BLOQUE IO	- CENTRO QUIRÚRGICO
BLOQUE IP	- CENTRO OBSTETRICO
BLOQUE IQ	- CUIDADOS INTENSIVOS
BLOQUE IR	- HOSPITALIZACIÓN
BLOQUE IS	- HOSPITALIZACIÓN PERSONAL
BLOQUE IT	- LAVANDERIA
BLOQUE IU	- PATOLOGÍA CLÍNICA
BLOQUE IV	- CIRUGÍA - OBSTETRICIA
BLOQUE IW	- FARMACIA
BLOQUE IX	- CENTRAL DE ESTERILIZACIÓN
BLOQUE IY	- MEDICINA FÍSICA Y REHABILITACIÓN
BLOQUE IZ	- CENTRAL DE TEC Y CONTROL DE BANCO DE SANGRE
BLOQUE JA	- CENTRO QUIRÚRGICO
BLOQUE JB	- CENTRO OBSTETRICO
BLOQUE JC	- CUIDADOS INTENSIVOS
BLOQUE JD	- HOSPITALIZACIÓN
BLOQUE JE	- HOSPITALIZACIÓN PERSONAL
BLOQUE JF	- LAVANDERIA
BLOQUE JG	- PATOLOGÍA CLÍNICA
BLOQUE JH	- CIRUGÍA - OBSTETRICIA
BLOQUE JI	- FARMACIA
BLOQUE JJ	- CENTRAL DE ESTERILIZACIÓN
BLOQUE JK	- MEDICINA FÍSICA Y REHABILITACIÓN
BLOQUE JL	- CENTRAL DE TEC Y CONTROL DE BANCO DE SANGRE
BLOQUE JM	- CENTRO QUIRÚRGICO
BLOQUE JN	- CENTRO OBSTETRICO
BLOQUE JO	- CUIDADOS INTENSIVOS
BLOQUE JP	- HOSPITALIZACIÓN
BLOQUE JQ	- HOSPITALIZACIÓN PERSONAL
BLOQUE JR	- LAVANDERIA
BLOQUE JS	- PATOLOGÍA CLÍNICA
BLOQUE JT	- CIRUGÍA - OBSTETRICIA
BLOQUE JU	- FARMACIA
BLOQUE JV	- CENTRAL DE ESTERILIZACIÓN
BLOQUE JW	- MEDICINA FÍSICA Y REHABILITACIÓN
BLOQUE JX	- CENTRAL DE TEC Y CONTROL DE BANCO DE SANGRE
BLOQUE JY	- CENTRO QUIRÚRGICO
BLOQUE JZ	- CENTRO OBSTETRICO
BLOQUE KA	- CUIDADOS INTENSIVOS
BLOQUE KB	- HOSPITALIZACIÓN
BLOQUE KC	- HOSPITALIZACIÓN PERSONAL
BLOQUE KD	- LAVANDERIA
BLOQUE KE	- PATOLOGÍA CLÍNICA
BLOQUE KF	- CIRUGÍA - OBSTETRICIA
BLOQUE KG	- FARMACIA
BLOQUE KH	- CENTRAL DE ESTERILIZACIÓN
BLOQUE KI	- MEDICINA FÍSICA Y REHABILITACIÓN
BLOQUE KJ	- CENTRAL DE TEC Y CONTROL DE BANCO DE SANGRE
BLOQUE KK	- CENTRO QUIRÚRGICO
BLOQUE KL	- CENTRO OBSTETRICO
BLOQUE KM	- CUIDADOS INTENSIVOS
BLOQUE KN	- HOSPITALIZACIÓN
BLOQUE KO	- HOSPITALIZACIÓN PERSONAL
BLOQUE KP	- LAVANDERIA
BLOQUE KQ	- PATOLOGÍA CLÍNICA
BLOQUE KR	- CIRUGÍA - OBSTETRICIA
BLOQUE KS	- FARMACIA
BLOQUE KT	- CENTRAL DE ESTERILIZACIÓN
BLOQUE KU	- MEDICINA FÍSICA Y REHABILITACIÓN
BLOQUE KV	- CENTRAL DE TEC Y CONTROL DE BANCO DE SANGRE
BLOQUE KW	- CENTRO QUIRÚRGICO
BLOQUE KX	- CENTRO OBSTETRICO
BLOQUE KY	- CUIDADOS INTENSIVOS
BLOQUE KZ	- HOSPITALIZACIÓN
BLOQUE LA	- HOSPITALIZACIÓN PERSONAL
BLOQUE LB	- LAVANDERIA
BLOQUE LC	- PATOLOGÍA CLÍNICA
BLOQUE LD	- CIRUGÍA - OBSTETRICIA
BLOQUE LE	- FARMACIA
BLOQUE LF	- CENTRAL DE ESTERILIZACIÓN
BLOQUE LG	- MEDICINA FÍSICA Y REHABILITACIÓN
BLOQUE LH	- CENTRAL DE TEC Y CONTROL DE BANCO DE SANGRE
BLOQUE LI	- CENTRO QUIRÚRGICO
BLOQUE LJ	- CENTRO OBSTETRICO
BLOQUE LK	- CUIDADOS INTENSIVOS
BLOQUE LL	- HOSPITALIZACIÓN
BLOQUE LM	- HOSPITALIZACIÓN PERSONAL
BLOQUE LN	- LAVANDERIA
BLOQUE LO	- PATOLOGÍA CLÍNICA
BLOQUE LP	- CIRUGÍA - OBSTETRICIA
BLOQUE LQ	- FARMACIA
BLOQUE LR	- CENTRAL DE ESTERILIZACIÓN
BLOQUE LS	- MEDICINA FÍSICA Y REHABILITACIÓN
BLOQUE LT	- CENTRAL DE TEC Y CONTROL DE BANCO DE SANGRE
BLOQUE LU	- CENTRO QUIRÚRGICO
BLOQUE LV	- CENTRO OBSTETRICO
BLOQUE LW	- CUIDADOS INTENSIVOS
BLOQUE LX	- HOSPITALIZACIÓN
BLOQUE LY	- HOSPITALIZACIÓN PERSONAL
BLOQUE LZ	- LAVANDERIA
BLOQUE MA	- PATOLOGÍA CLÍNICA
BLOQUE MB	- CIRUGÍA - OBSTETRICIA
BLOQUE MC	- FARMACIA
BLOQUE MD	- CENTRAL DE ESTERILIZACIÓN
BLOQUE ME	- MEDICINA FÍSICA Y REHABILITACIÓN
BLOQUE MF	- CENTRAL DE TEC Y CONTROL DE BANCO DE SANGRE
BLOQUE MG	- CENTRO QUIRÚRGICO
BLOQUE MH	- CENTRO OBSTETRICO
BLOQUE MI	- CUIDADOS INTENSIVOS
BLOQUE MJ	- HOSPITALIZACIÓN
BLOQUE MK	- HOSPITALIZACIÓN PERSONAL
BLOQUE ML	- LAVANDERIA
BLOQUE MM	- PATOLOGÍA CLÍNICA
BLOQUE MN	- CIRUGÍA - OBSTETRICIA
BLOQUE MO	- FARMACIA
BLOQUE MP	- CENTRAL DE ESTERILIZACIÓN
BLOQUE MQ	- MEDICINA FÍSICA Y REHABILITACIÓN
BLOQUE MR	- CENTRAL DE TEC Y CONTROL DE BANCO DE SANGRE
BLOQUE MS	- CENTRO QUIRÚRGICO
BLOQUE MT	- CENTRO OBSTETRICO
BLOQUE MU	- CUIDADOS INTENSIVOS
BLOQUE MV	- HOSPITALIZACIÓN
BLOQUE MW	- HOSPITALIZACIÓN PERSONAL
BLOQUE MX	- LAVANDERIA
BLOQUE MY	- PATOLOGÍA CLÍNICA
BLOQUE MZ	- CIRUGÍA - OBSTETRICIA
BLOQUE NA	- FARMACIA
BLOQUE NB	- CENTRAL DE ESTERILIZACIÓN
BLOQUE NC	- MEDICINA FÍSICA Y REHABILITACIÓN
BLOQUE ND	- CENTRAL DE TEC Y CONTROL DE BANCO DE SANGRE
BLOQUE NE	- CENTRO QUIRÚRGICO
BLOQUE NF	- CENTRO OBSTETRICO
BLOQUE NG	- CUIDADOS INTENSIVOS
BLOQUE NH	- HOSPITALIZACIÓN
BLOQUE NI	- HOSPITALIZACIÓN PERSONAL
BLOQUE NJ	- LAVANDERIA
BLOQUE NK	- PATOLOGÍA CLÍNICA
BLOQUE NL	- CIRUGÍA - OBSTETRICIA
BLOQUE NM	- FARMACIA
BLOQUE NN	- CENTRAL DE ESTERILIZACIÓN
BLOQUE NO	- MEDICINA FÍSICA Y REHABILITACIÓN
BLOQUE NP	- CENTRAL DE TEC Y CONTROL DE BANCO DE SANGRE
BLOQUE NQ	- CENTRO QUIRÚRGICO
BLOQUE NR	- CENTRO OBSTETRICO
BLOQUE NS	- CUIDADOS INTENSIVOS
BLOQUE NT	- HOSPITALIZACIÓN
BLOQUE NU	- HOSPITALIZACIÓN PERSONAL
BLOQUE NV	- LAVANDERIA
BLOQUE NW	- PATOLOGÍA CLÍNICA
BLOQUE NX	- CIRUGÍA - OBSTETRICIA
BLOQUE NY	- FARMACIA
BLOQUE NZ	- CENTRAL DE ESTERILIZACIÓN
BLOQUE OA	- MEDICINA FÍSICA Y REHABILITACIÓN
BLOQUE OB	- CENTRAL