



OBSERVACIONES:

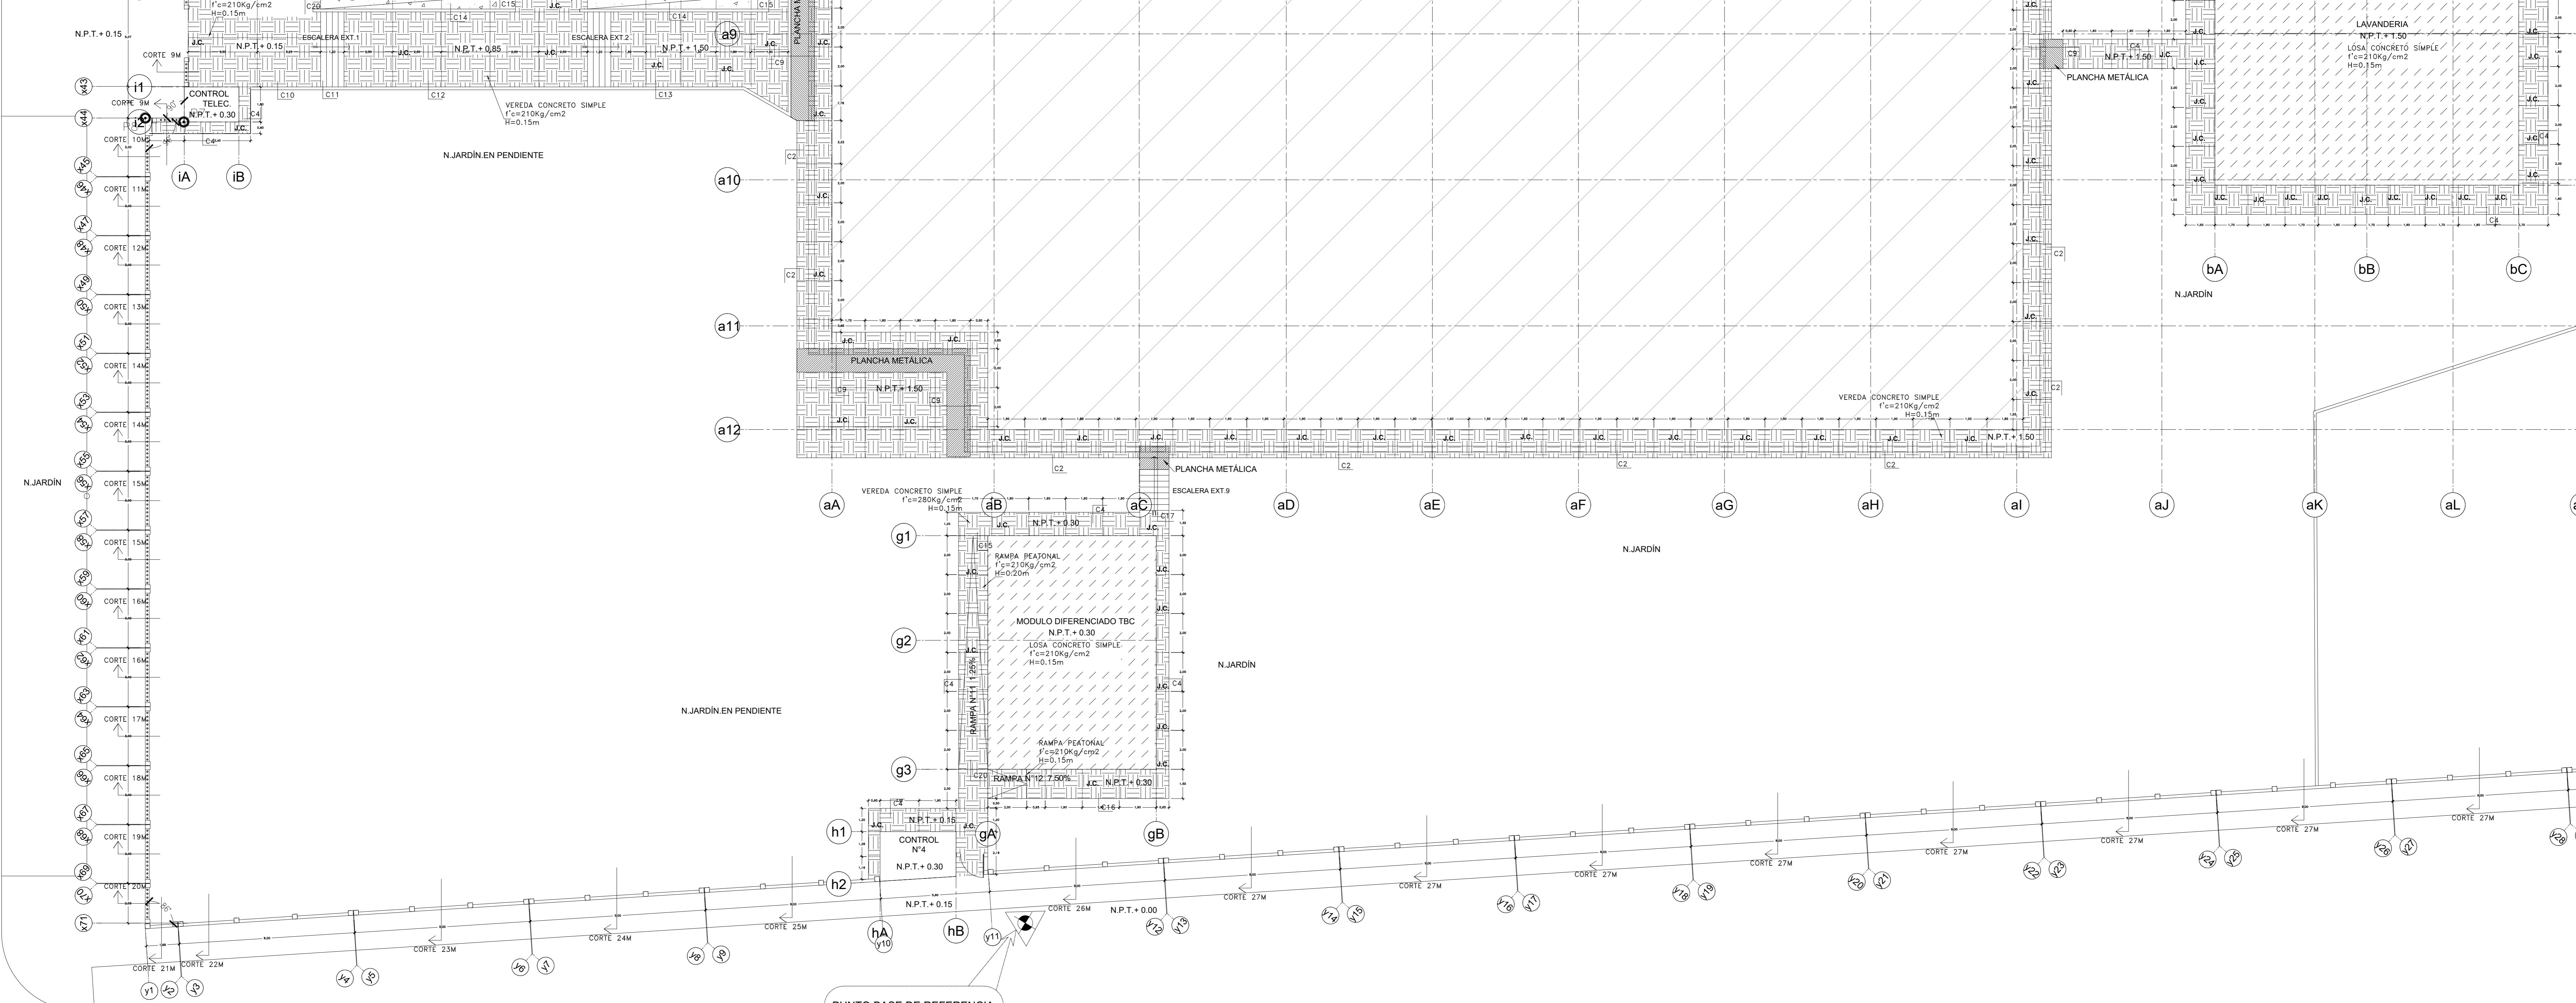

PLANTA DE PAVIMENTOS Y DETALLES  
 ESC 1/125


PUNTO BASE DE REFERENCIA:  
 COTA ABSOLUTA = + 28.00  
 COTA RELATIVA = + 0.00

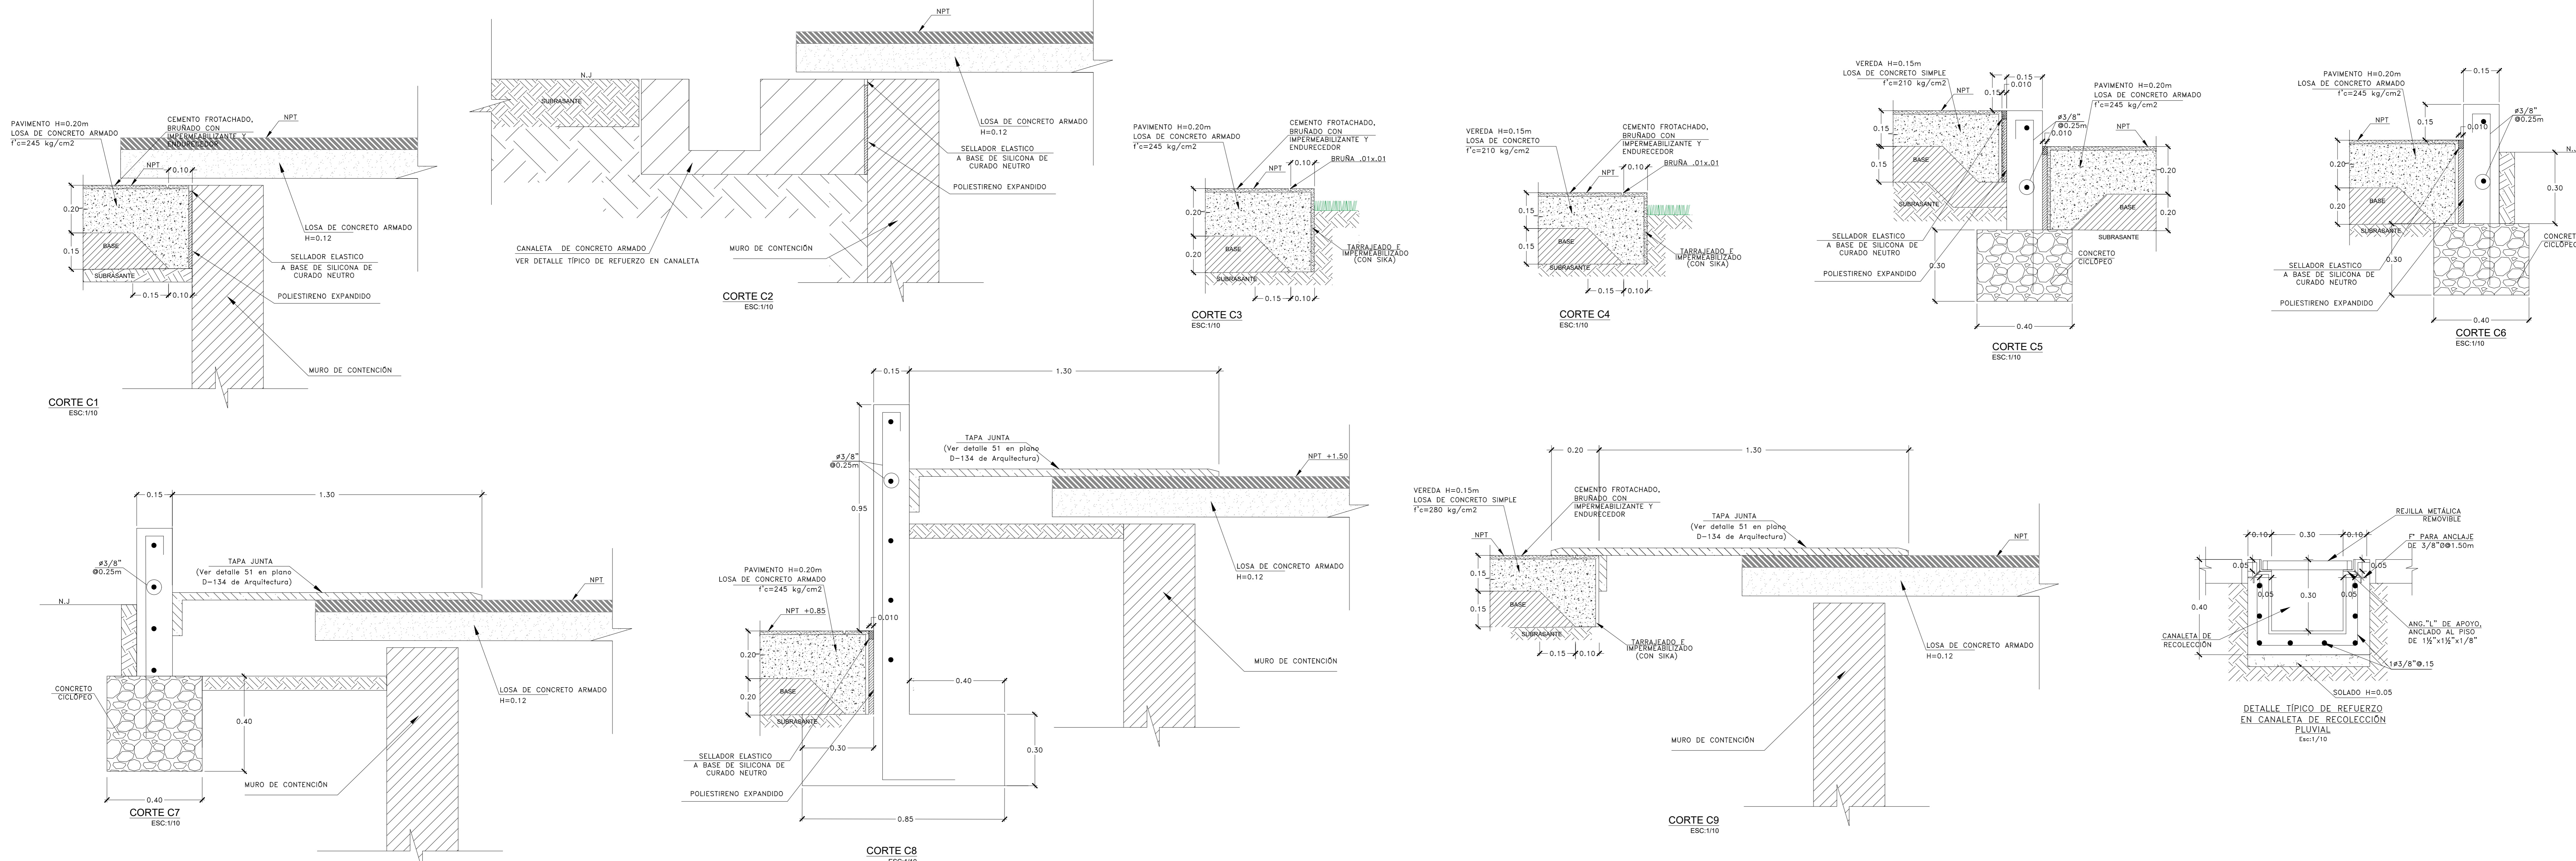

FIRMA JEFE DE PROYECTO

FIRMA DE PROYECTISTA

FIRMA DE SUPERVISOR

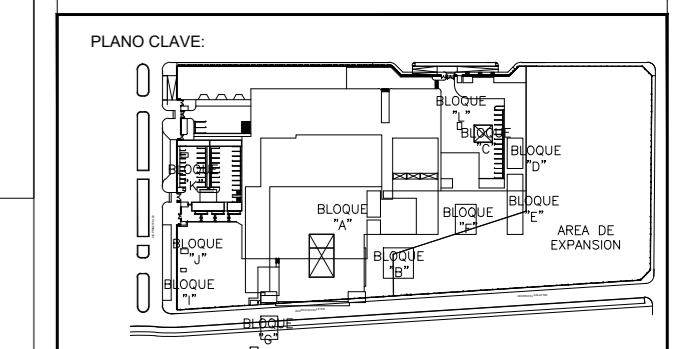

BASE / NIV.	USOS / NIV.
BASE A1 100 PISO	ESTRUCTURA DE CONCRETO ARMADO
BASE A2 200 PISO	ESTRUCTURA DE CONCRETO ARMADO
BASE A3 300 PISO	ESTRUCTURA DE CONCRETO ARMADO
BASE A4 400 PISO	ESTRUCTURA DE CONCRETO ARMADO
BASE A5 500 PISO	ESTRUCTURA DE CONCRETO ARMADO
BASE A6 600 PISO	ESTRUCTURA DE CONCRETO ARMADO
BASE A7 700 PISO	ESTRUCTURA DE CONCRETO ARMADO
BASE A8 800 PISO	ESTRUCTURA DE CONCRETO ARMADO
BASE A9 900 PISO	ESTRUCTURA DE CONCRETO ARMADO
BASE A10 1000 PISO	ESTRUCTURA DE CONCRETO ARMADO

PROYECTO:  
 ELABORACION DEL EXPEDIENTE TECNICO, EQUIPAMIENTO Y CONTINGENCIA DEL PROYECTO "RECONSTRUCCION DEL HOSPITAL SAUL GARRIDO ROSILLO II-1, DISTRITO DE TUMBES, PROVINCIA DE TUMBES, DEPARTAMENTO DE TUMBES"

UBICACION:  
 Distrito: TUMBES Provincia: TUMBES Departamento: TUMBES

ESPECIALIDAD:  
**ESTRUCTURAS**

PLANO:  
**PAVIMENTOS**

ELABORADO POR:  
**CONSORCIO CONSULTOR SAUL GARRIDO**  
 RUC: 2060775538

PROFESIONAL RESPONSABLE:  
 ING. GUIDO GUSTAVO ROJAS SALAS CIP 30992  
 ING. JUAN JOSE CONTRERAS BALBARO CIP 148501

CAO: ARCHIVO

FECHA: JUNIO 2022 ESCALA: 1/10-1/125

LABRA: