




Observaciones:

 

DESARROLLO DEL CERCO PERIMÉTRICO: ELEVACIÓN CALLE SIN Esc:1/50

 

DESARROLLO DEL CERCO PERIMÉTRICO: ELEVACIÓN CALLE SIN Esc:1/50

 


DESARROLLO DEL CERCO PERIMÉTRICO: ELEVACIÓN CALLE SIN Esc:1/50

FIRMA ASESOR DE PROYECTO

FIRMA DE PROYECTISTA

FIRMA DE SUPERVISOR

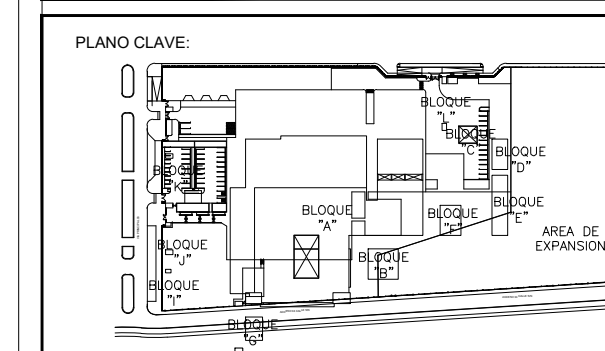

ÁREA	PROYECTO	FECHA
ÁREA 1	PROYECTO	FECHA
ÁREA 2	PROYECTO	FECHA
PROYECTO:
ELABORACION DEL EXPEDIENTE TECNICO, EQUIPAMIENTO Y CONTINGENCIA DEL PROYECTO RECONSTRUCCION DEL HOSPITAL SALA GARRIDO ROSILLO II-1, DISTRITO DE TUMBES, PROVINCIA DE TUMBES, DEPARTAMENTO DE TUMBES

UBICACION:
TUMBES TUMBES TUMBES

ESPECIALIDAD:
ESTRUCTURAS

PLANO:
CERCO PERIMÉTRICO ELEVACIONES

ELABORADOR POR:
CONSORCIO CONSULTOR SAUL GARRIDO RUC 2060778938

PROFESIONAL RESPONSABLE:
ING. GUSTAVO ROSAS SALAS CIP 30562
ING. JUAN JOSE CONTRERAS SALBARO CIP 146591

ORG. INGENIERO

FECHA: JUNIO 2022 ESCALA: 1/50

LIBRERA