


OBSERVACIONES:

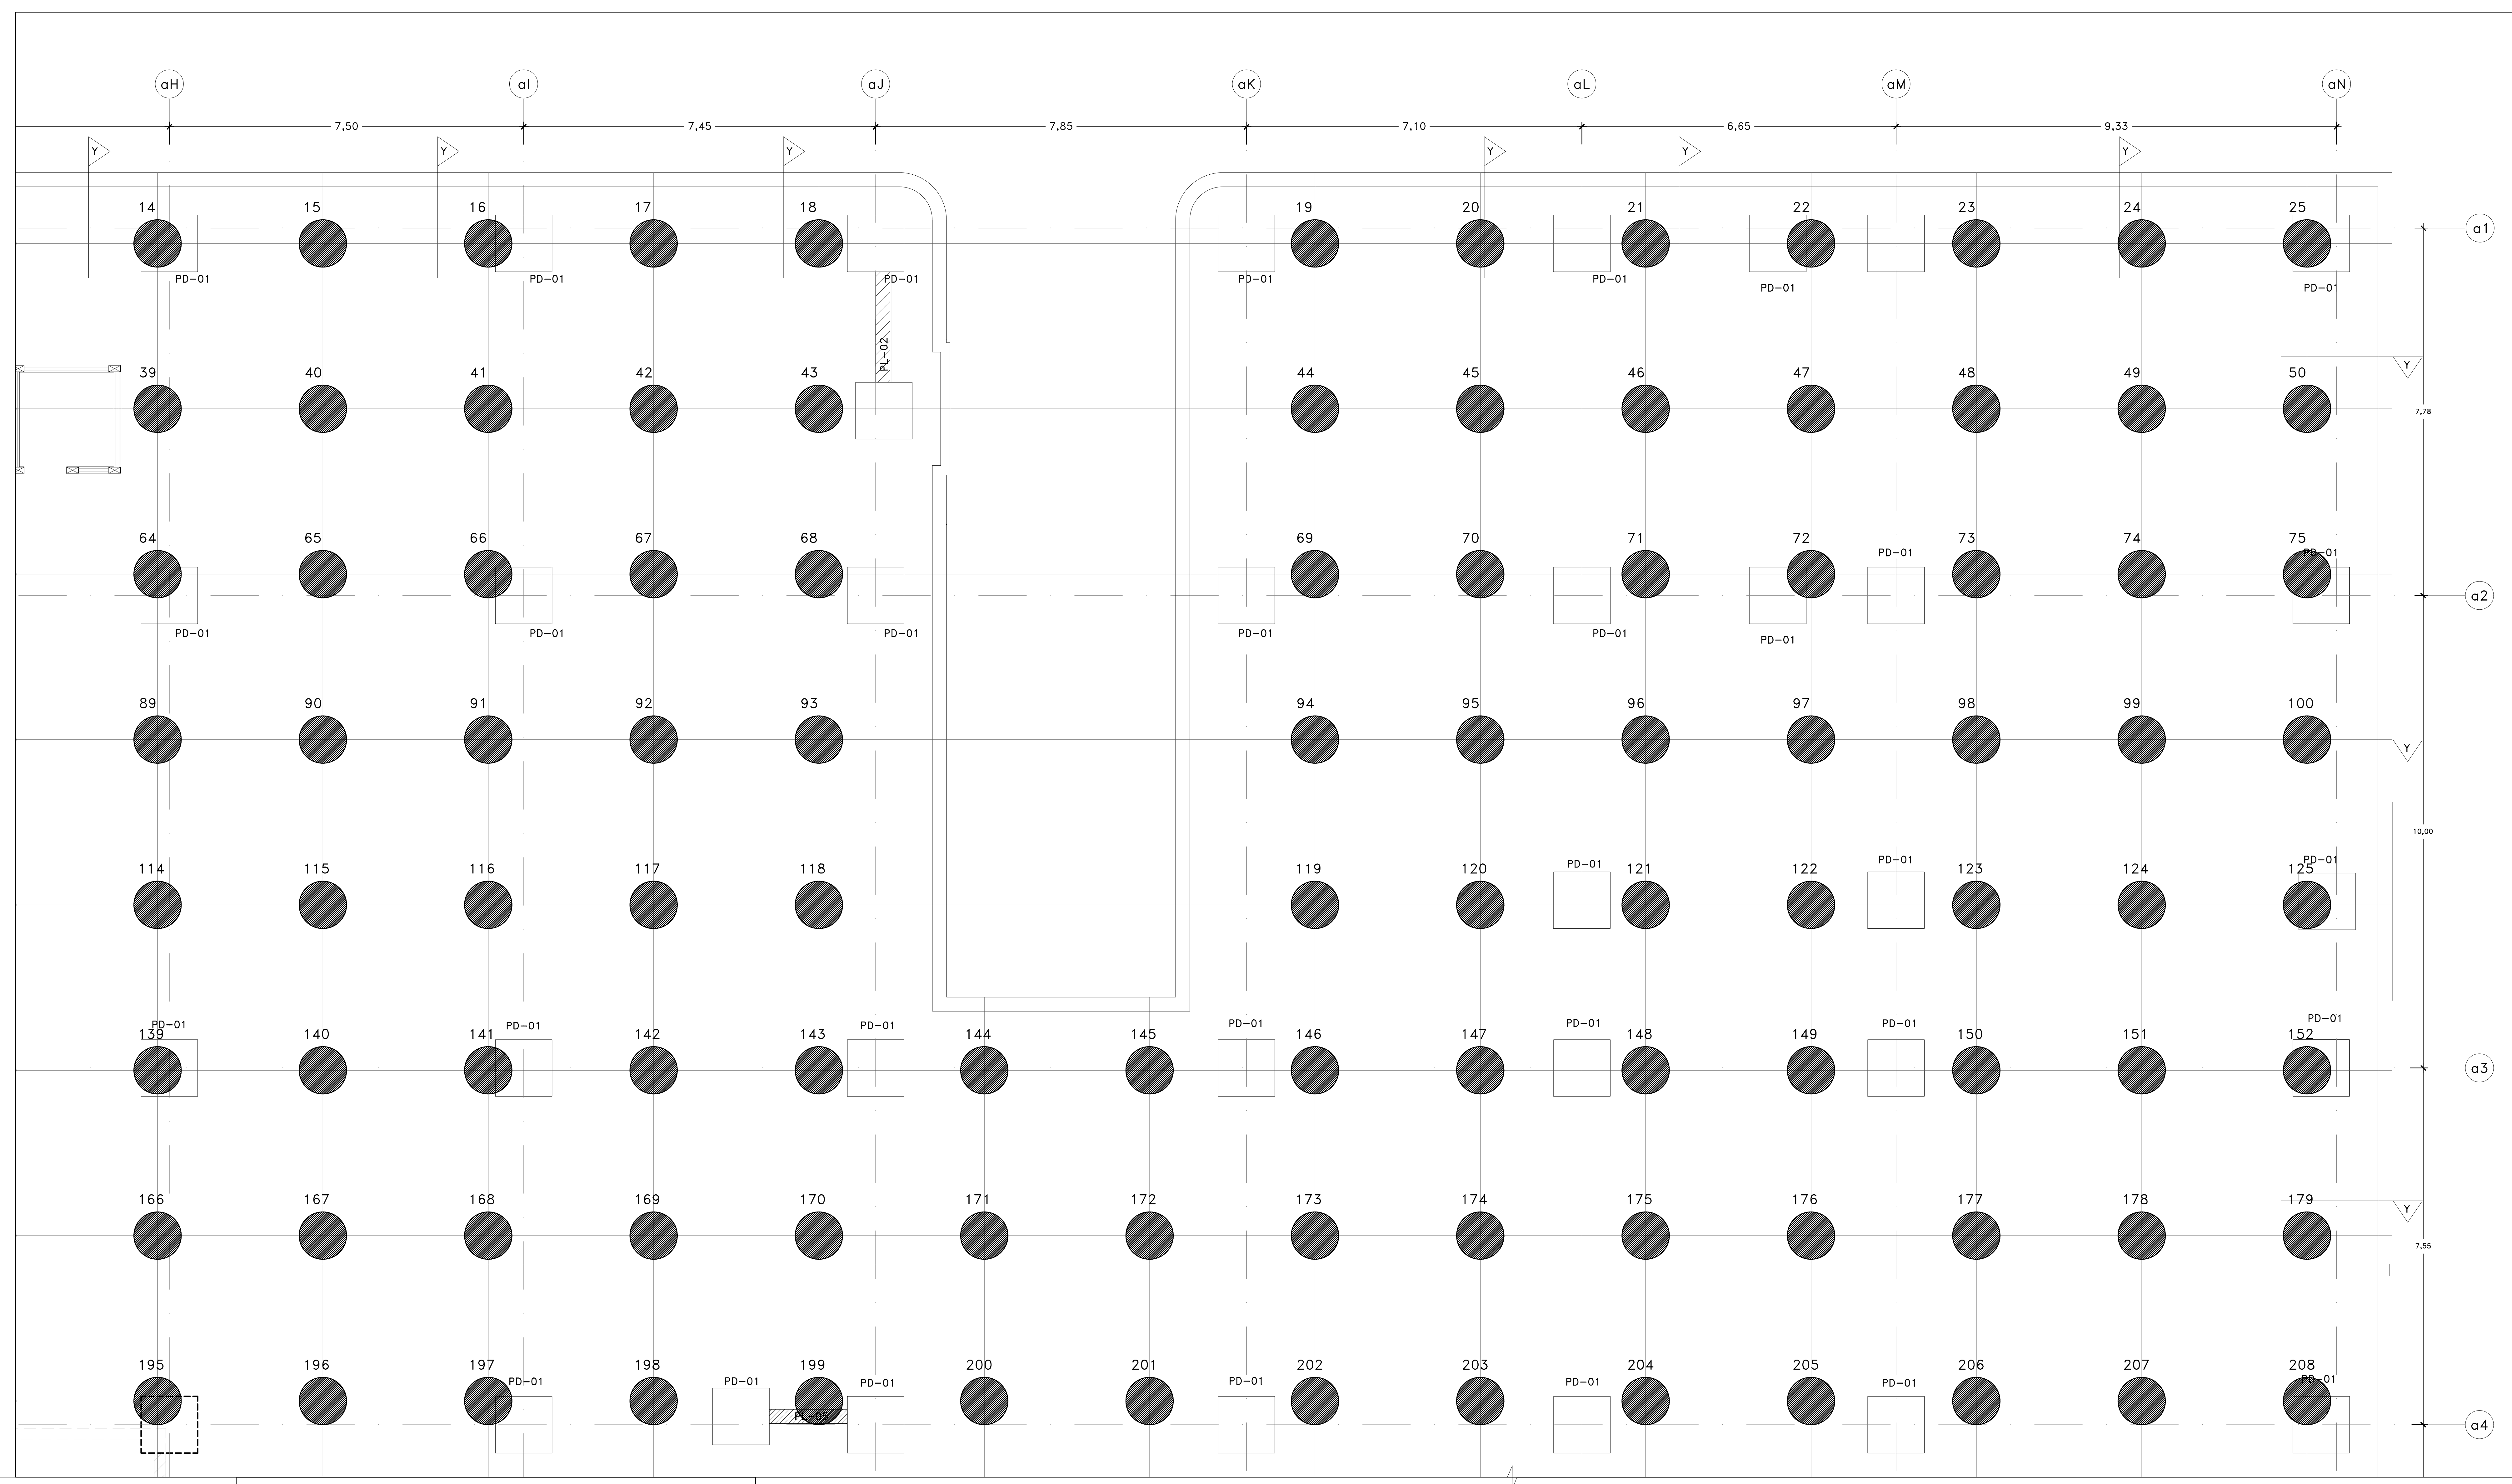


PLANTA DE PILOTES  
 Esc:1/50

FIRMA DE PROYECTISTA

FIRMA DE PROYECTISTA

FIRMA DE SUPERVISOR

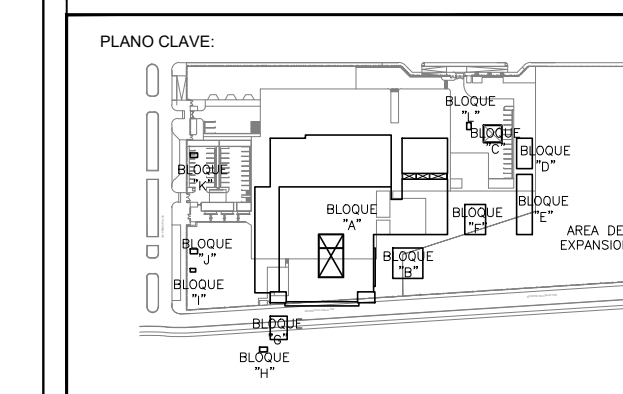

BARRA / NÚM.	USO / A.P.A.
BARRA 1	USO 1
BARRA 2	USO 2
BARRA 3	USO 3
BARRA 4	USO 4
BARRA 5	USO 5
BARRA 6	USO 6
BARRA 7	USO 7
BARRA 8	USO 8
BARRA 9	USO 9
BARRA 10	USO 10
BARRA 11	USO 11
BARRA 12	USO 12
BARRA 13	USO 13
BARRA 14	USO 14
BARRA 15	USO 15
BARRA 16	USO 16
BARRA 17	USO 17
BARRA 18	USO 18
BARRA 19	USO 19
BARRA 20	USO 20
BARRA 21	USO 21
BARRA 22	USO 22
BARRA 23	USO 23
BARRA 24	USO 24
BARRA 25	USO 25

PROYECTO:  
 ELABORACION DEL EXPEDIENTE TECNICO, EQUIPAMIENTO Y CONTINGENCIA DEL PROYECTO RECONSTRUCCION DEL HOSPITAL SAUL GARRIDO ROSILLO II-1, DISTRITO DE TUMBES, PROVINCIA DE TUMBES, DEPARTAMENTO DE TUMBES.

UBICACION:  
 Distrito: TUMBES Provincia: TUMBES Departamento: TUMBES

ESPECIALIDAD:  
**ESTRUCTURAS**

PLANO:  
**PLANTA DE PILOTES**

ELABORADO POR:  
 ING. DIEGO MARTIN RAFAEL ZAPATA CIP 175381

PROFESIONAL RESPONSABLE:  
 ING. DIEGO MARTIN RAFAEL ZAPATA CIP 175381

COD:	ARCHIVO:
FECHA: JUNIO 2022	ESCALA: 1/50

LÁMINA:

**PS-04**