


OBSERVACIONES:

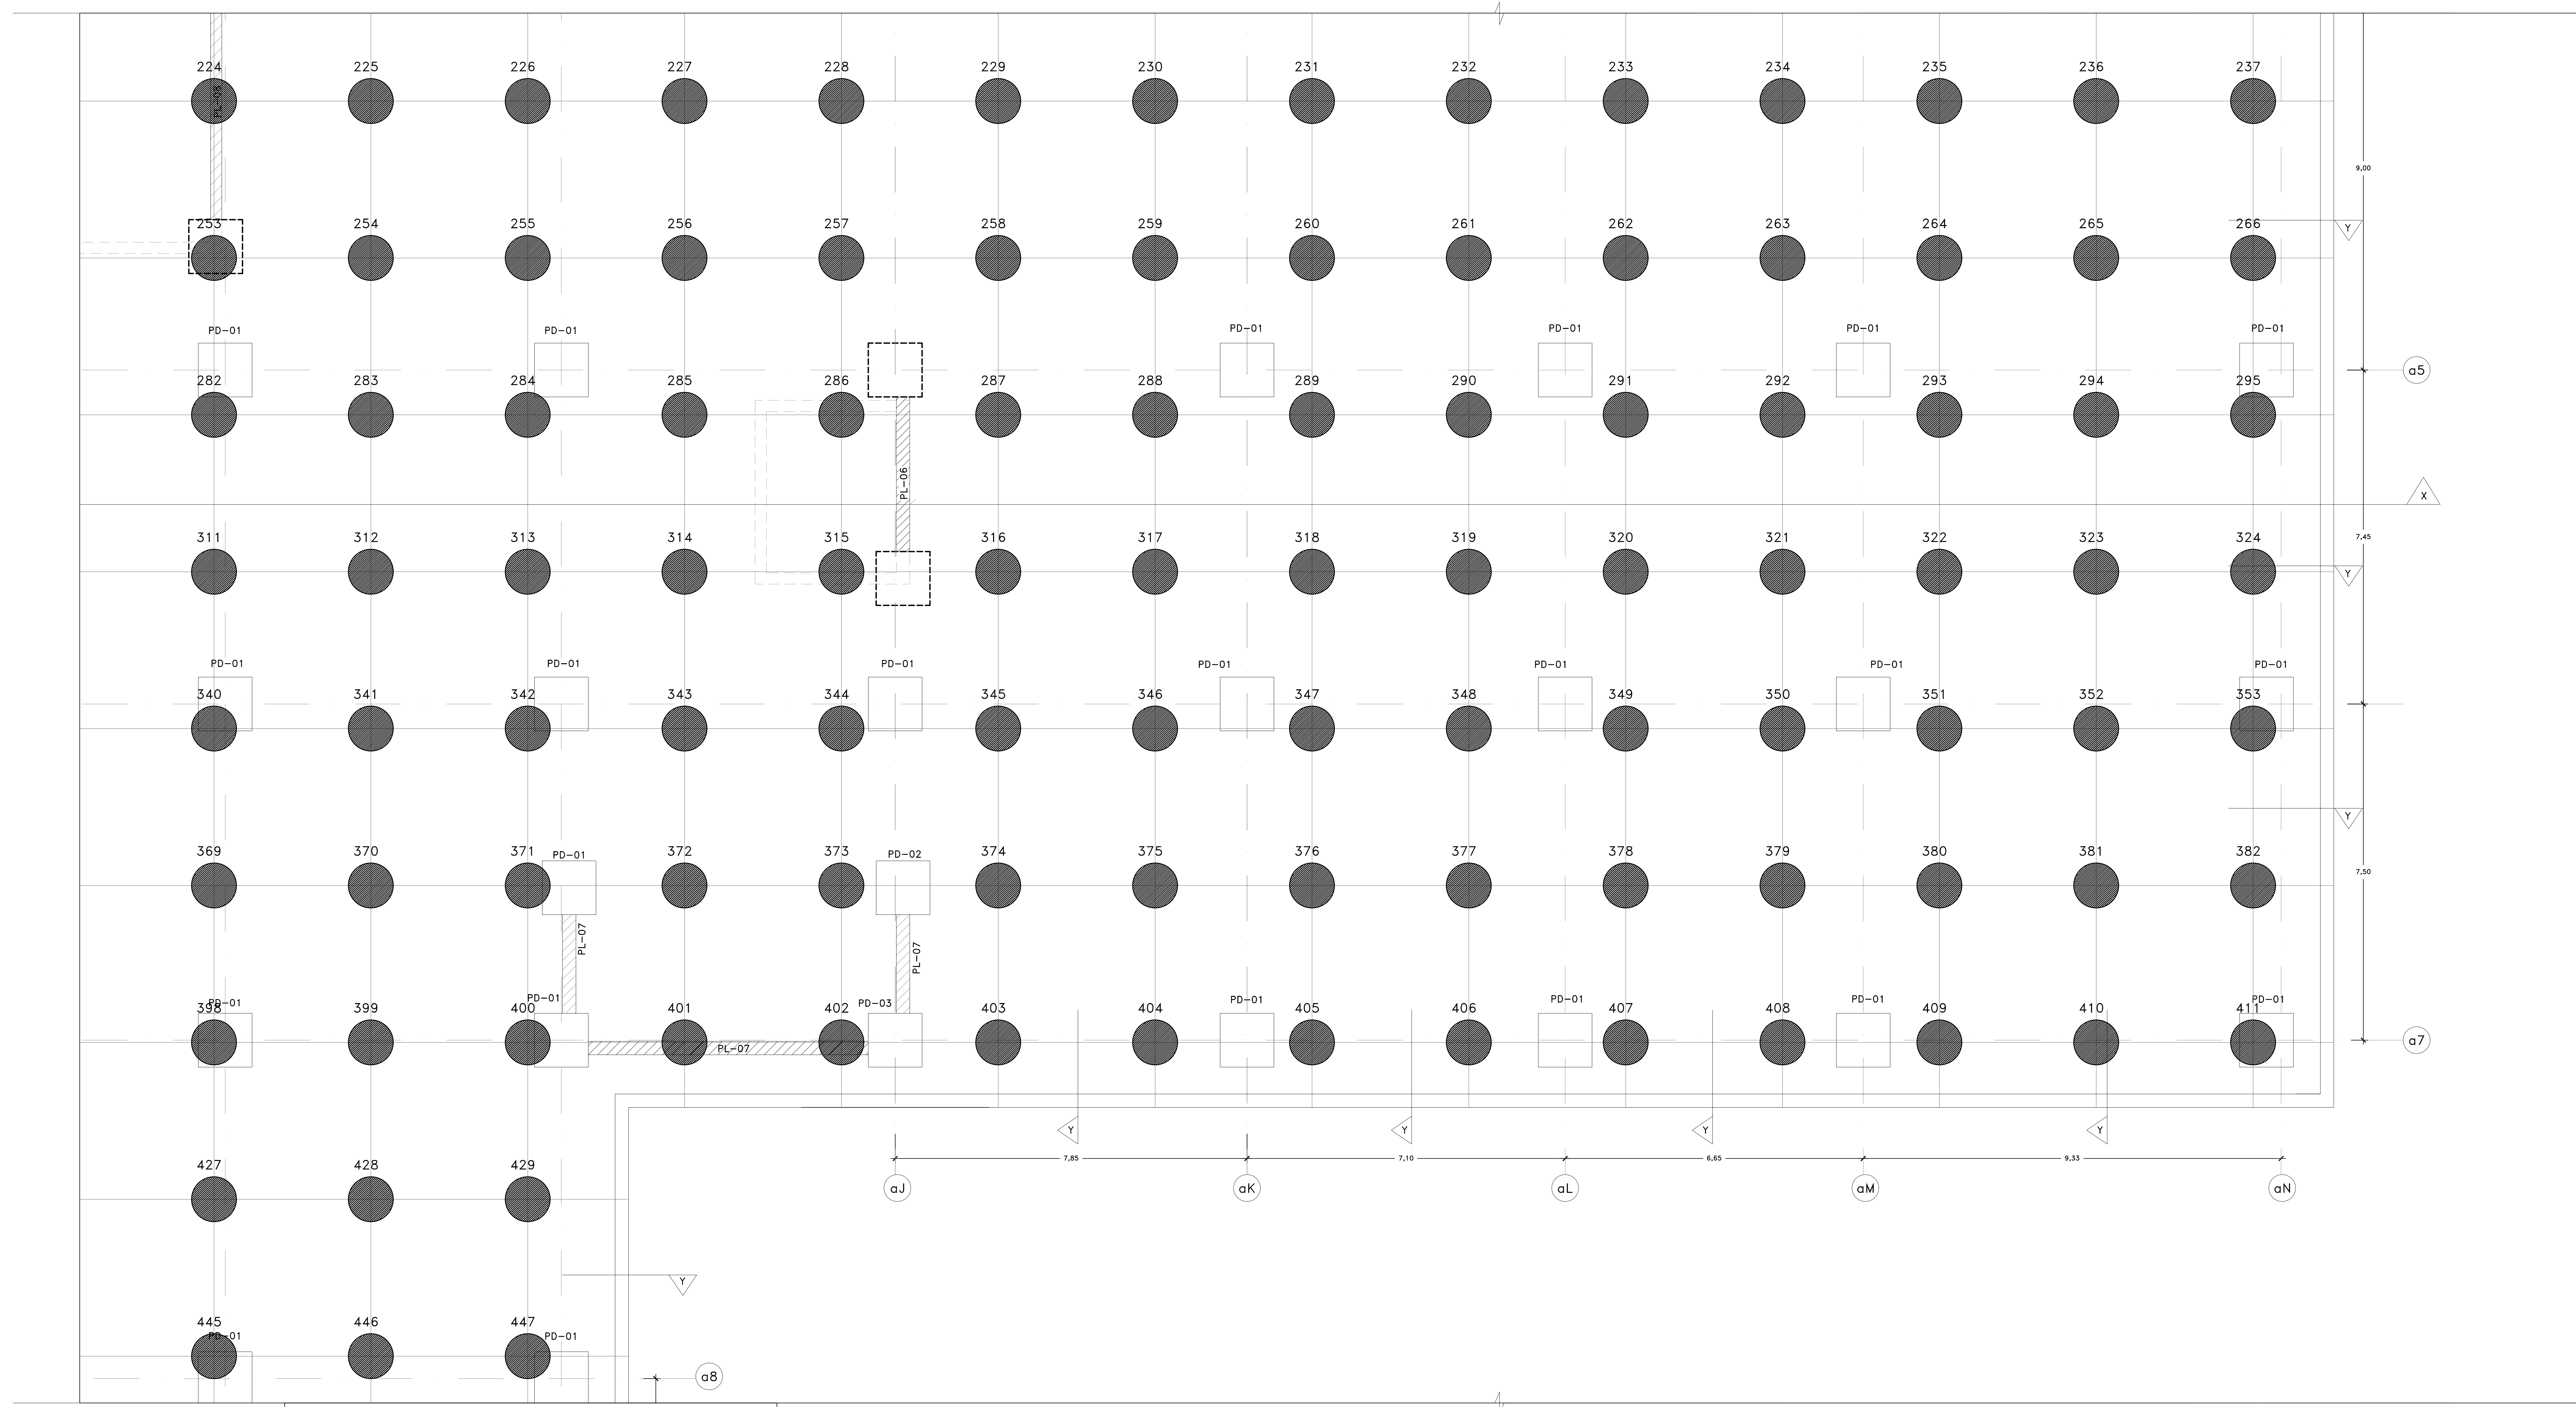


PLANTA DE PILOTES
Esc:1/50

FIRMA DE PROYECTISTA:

FIRMA DE PROYECTISTA:

FIRMA DE SUPERVISOR:

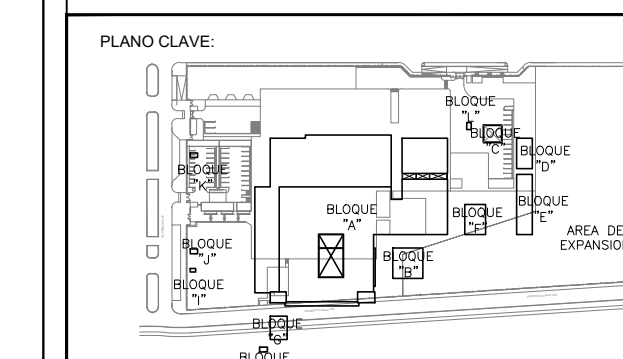

PROYECTO:
ELABORACION DEL EXPEDIENTE TECNICO, EQUIPAMIENTO Y CONTINGENCIA DEL PROYECTO RECONSTRUCCION DEL HOSPITAL SAUL GARRIDO ROSILLO II-1, DISTRITO DE TUMBES, PROVINCIA DE TUMBES, DEPARTAMENTO DE TUMBES.

UBICACION:
Distrito: TUMBES, Provincia: TUMBES, Departamento: TUMBES

ESPECIALIDAD:
ESTRUCTURAS

PLANO:
PLANTA DE PILOTES

ELABORADO POR:
ING. DIEGO MARTIN RAFAEL ZAPATA CIP 175381

PROFESIONAL RESPONSABLE:
ING. DIEGO MARTIN RAFAEL ZAPATA CIP 175381

FECHA:
JUNIO 2022

ESCALA:
1/50

LÁMINA:
PS-05