


OBSERVACIONES:

FIRMA JEFE DE PROYECTO:

FIRMA DE PROYECTISTA:

FIRMA DE SUPERVISOR:

PLANO CLAVE:

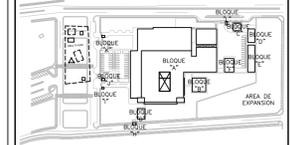

BLOQUE / NIVEL	SUP.DS. / U.P.S.

PROYECTO:

ELABORACION DEL EXPEDIENTE TECNICO, EQUIPAMIENTO Y CONTINGENCIA DEL PROYECTO "RECONSTRUCCION DEL HOSPITAL SAUL GARRIDO ROSILLO II-1, DISTRITO DE TUMBES, PROVINCIA DE TUMBES, DEPARTAMENTO DE TUMBES"

UBICACION:  
Distrito: TUMBES Provincia: TUMBES Departamento: TUMBES

ESPECIALIDAD:  
INSTALACIONES ELECTRICAS

PLANO:  
SUBSTACION SALA DE TABLEROS

ELABORADO POR:  
CONSORCIO CONSULTOR SAUL GARRIDO  
RUC 20607759538


PROFESIONAL RESPONSABLE:  
ING. JAIME TRUJILLO VIDAL CIP 33024

CAD: L.V.L ARCHIVO:

FECHA: ABRIL 2022 ESCALA:

LAMINA:

IE-06a

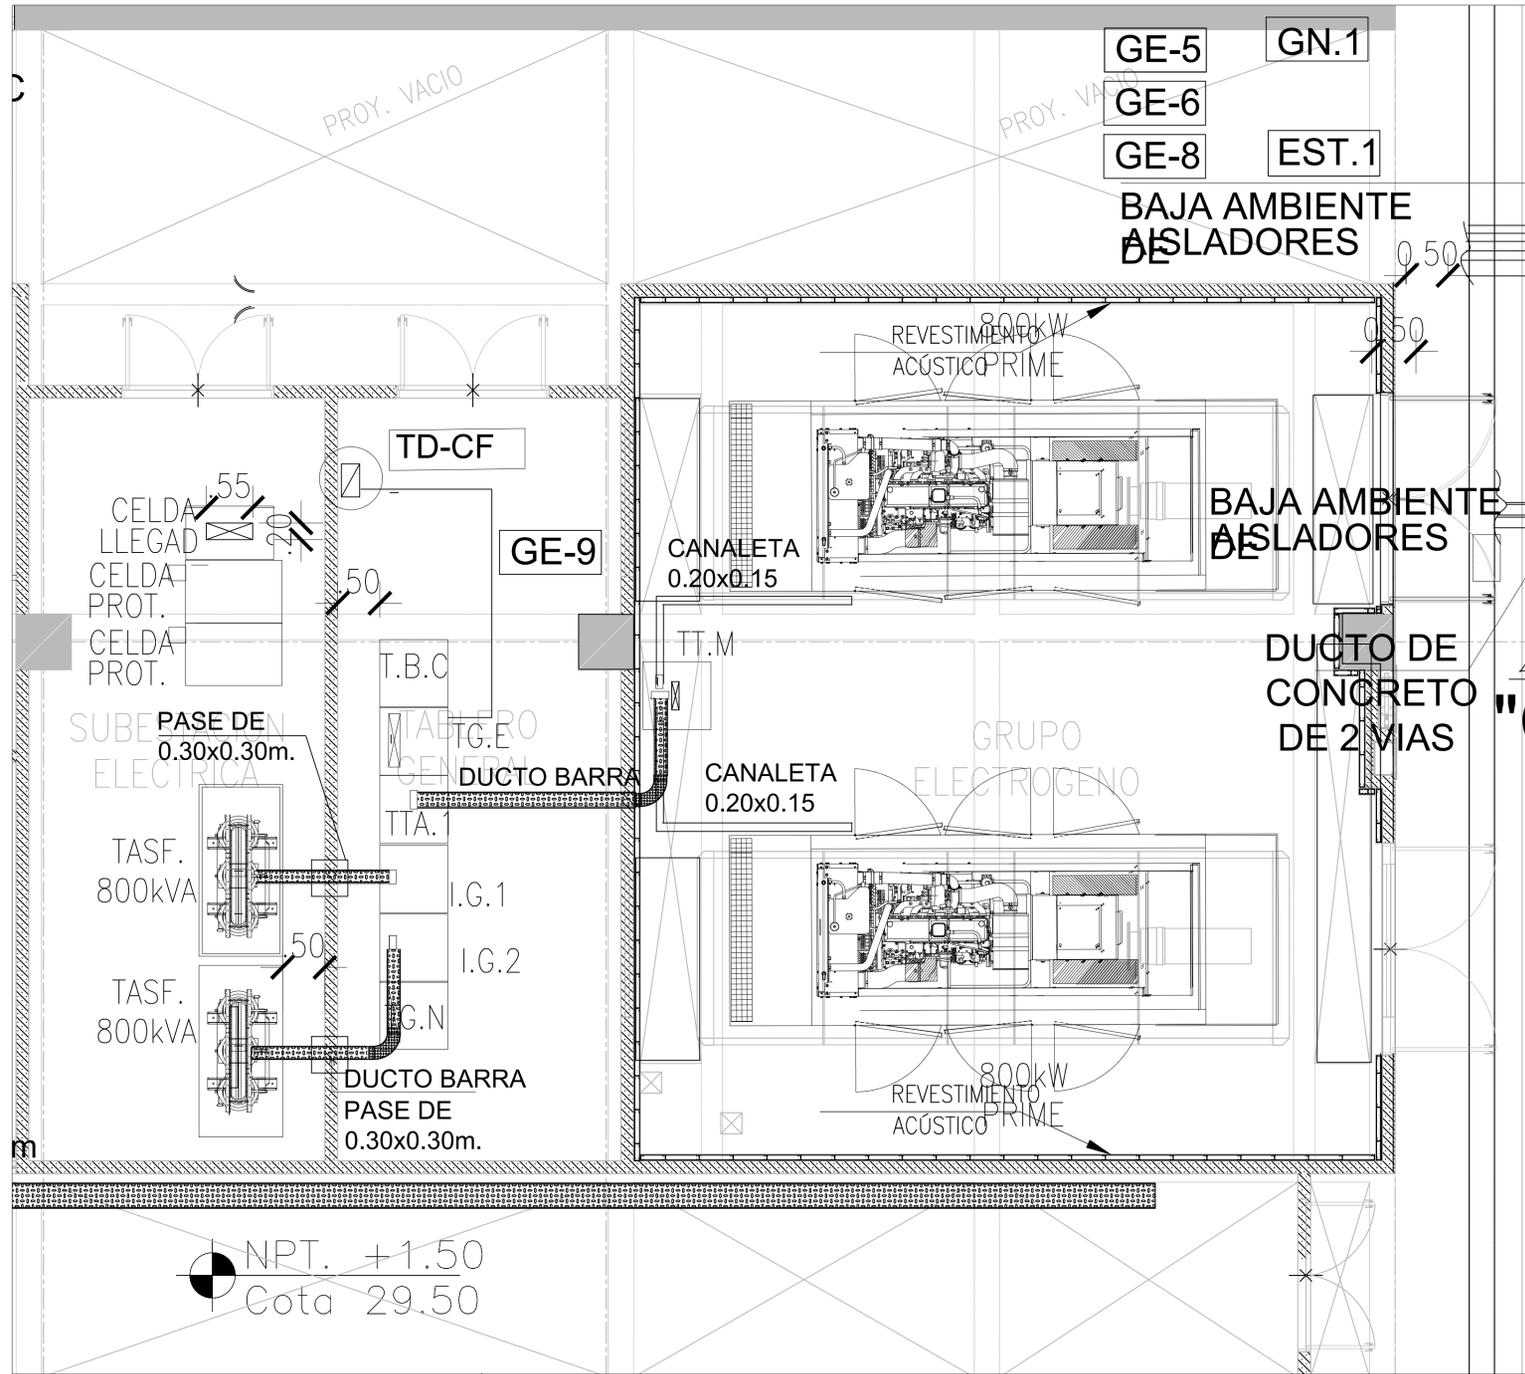

**LEYENDA**

SIMB.	DESCRIPCION	CAJAS(mm)	ALTURA(mm)
[Symbol]	ZANJA PARA RECORRIDO DE ALIMENTADORES	-	-
[Symbol]	CAJA DE PASE CUADRADA DE F <sup>2</sup> O SEGUN LO INDICADO EN PLANOS.	-	-
[Symbol]	ALIMENTADOR ELECTRICO EN TUBERIA DE PVC-P PESADA 100mmø (4") O SEGUN INDICACION EN PLANOS, EMBEBIDA EN DUCTO DE CONCRETO Y EMPOTRADA EN PISO.	-	-
[Symbol]	ALIMENTADOR ELECTRICO EN TUBERIA DE PVC-P PESADA 100mmø (4") O SEGUN INDICACION EN PLANOS, EMPOTRADA EN PISO.	-	-
[Symbol]	BANDEJA METALICA DE F <sup>2</sup> TIPO LISA RANURADA PARA SISTEMA DE ENERGIA, INCLUDE TAPA Y ACCESORIOS DE FIJACION.	-	SUSPENSA DE TECHO CON COLADORES
[Symbol]	CURVA VERTICAL, CONCAVA DE F <sup>2</sup> TIPO RANURADA PARA SISTEMA DE ENERGIA, INCLUDE TAPA Y ACCESORIOS DE FIJACION.	-	-
[Symbol]	TEE HORIZONTAL DE F <sup>2</sup> TIPO LISA RANURADA PARA SISTEMA DE ENERGIA, INCLUDE TAPA Y ACCESORIOS DE FIJACION.	-	-
[Symbol]	CRUZ DE F <sup>2</sup> TIPO LISA RANURADA PARA SISTEMA DE ENERGIA, INCLUDE TAPA Y ACCESORIOS DE FIJACION.	-	-
[Symbol]	CURVA HORIZONTAL DE F <sup>2</sup> TIPO LISA RANURADA PARA SISTEMA DE ENERGIA, INCLUDE TAPA Y ACCESORIOS DE FIJACION.	-	-
[Symbol]	BUZON DE DISTRIBUCION PARA ALIMENTADORES ELECTRICOS DE BAJA TENSION.	-	-

**CUADRO DE CAJAS**


\* LAS CAJAS HERMETICAS TENDRAN SELLO DE SILICONA O SIMILAR.  
\* LAS CAJAS PASE PARA INSTALACIONES ELECTRICAS SERA DE F<sup>2</sup>.

