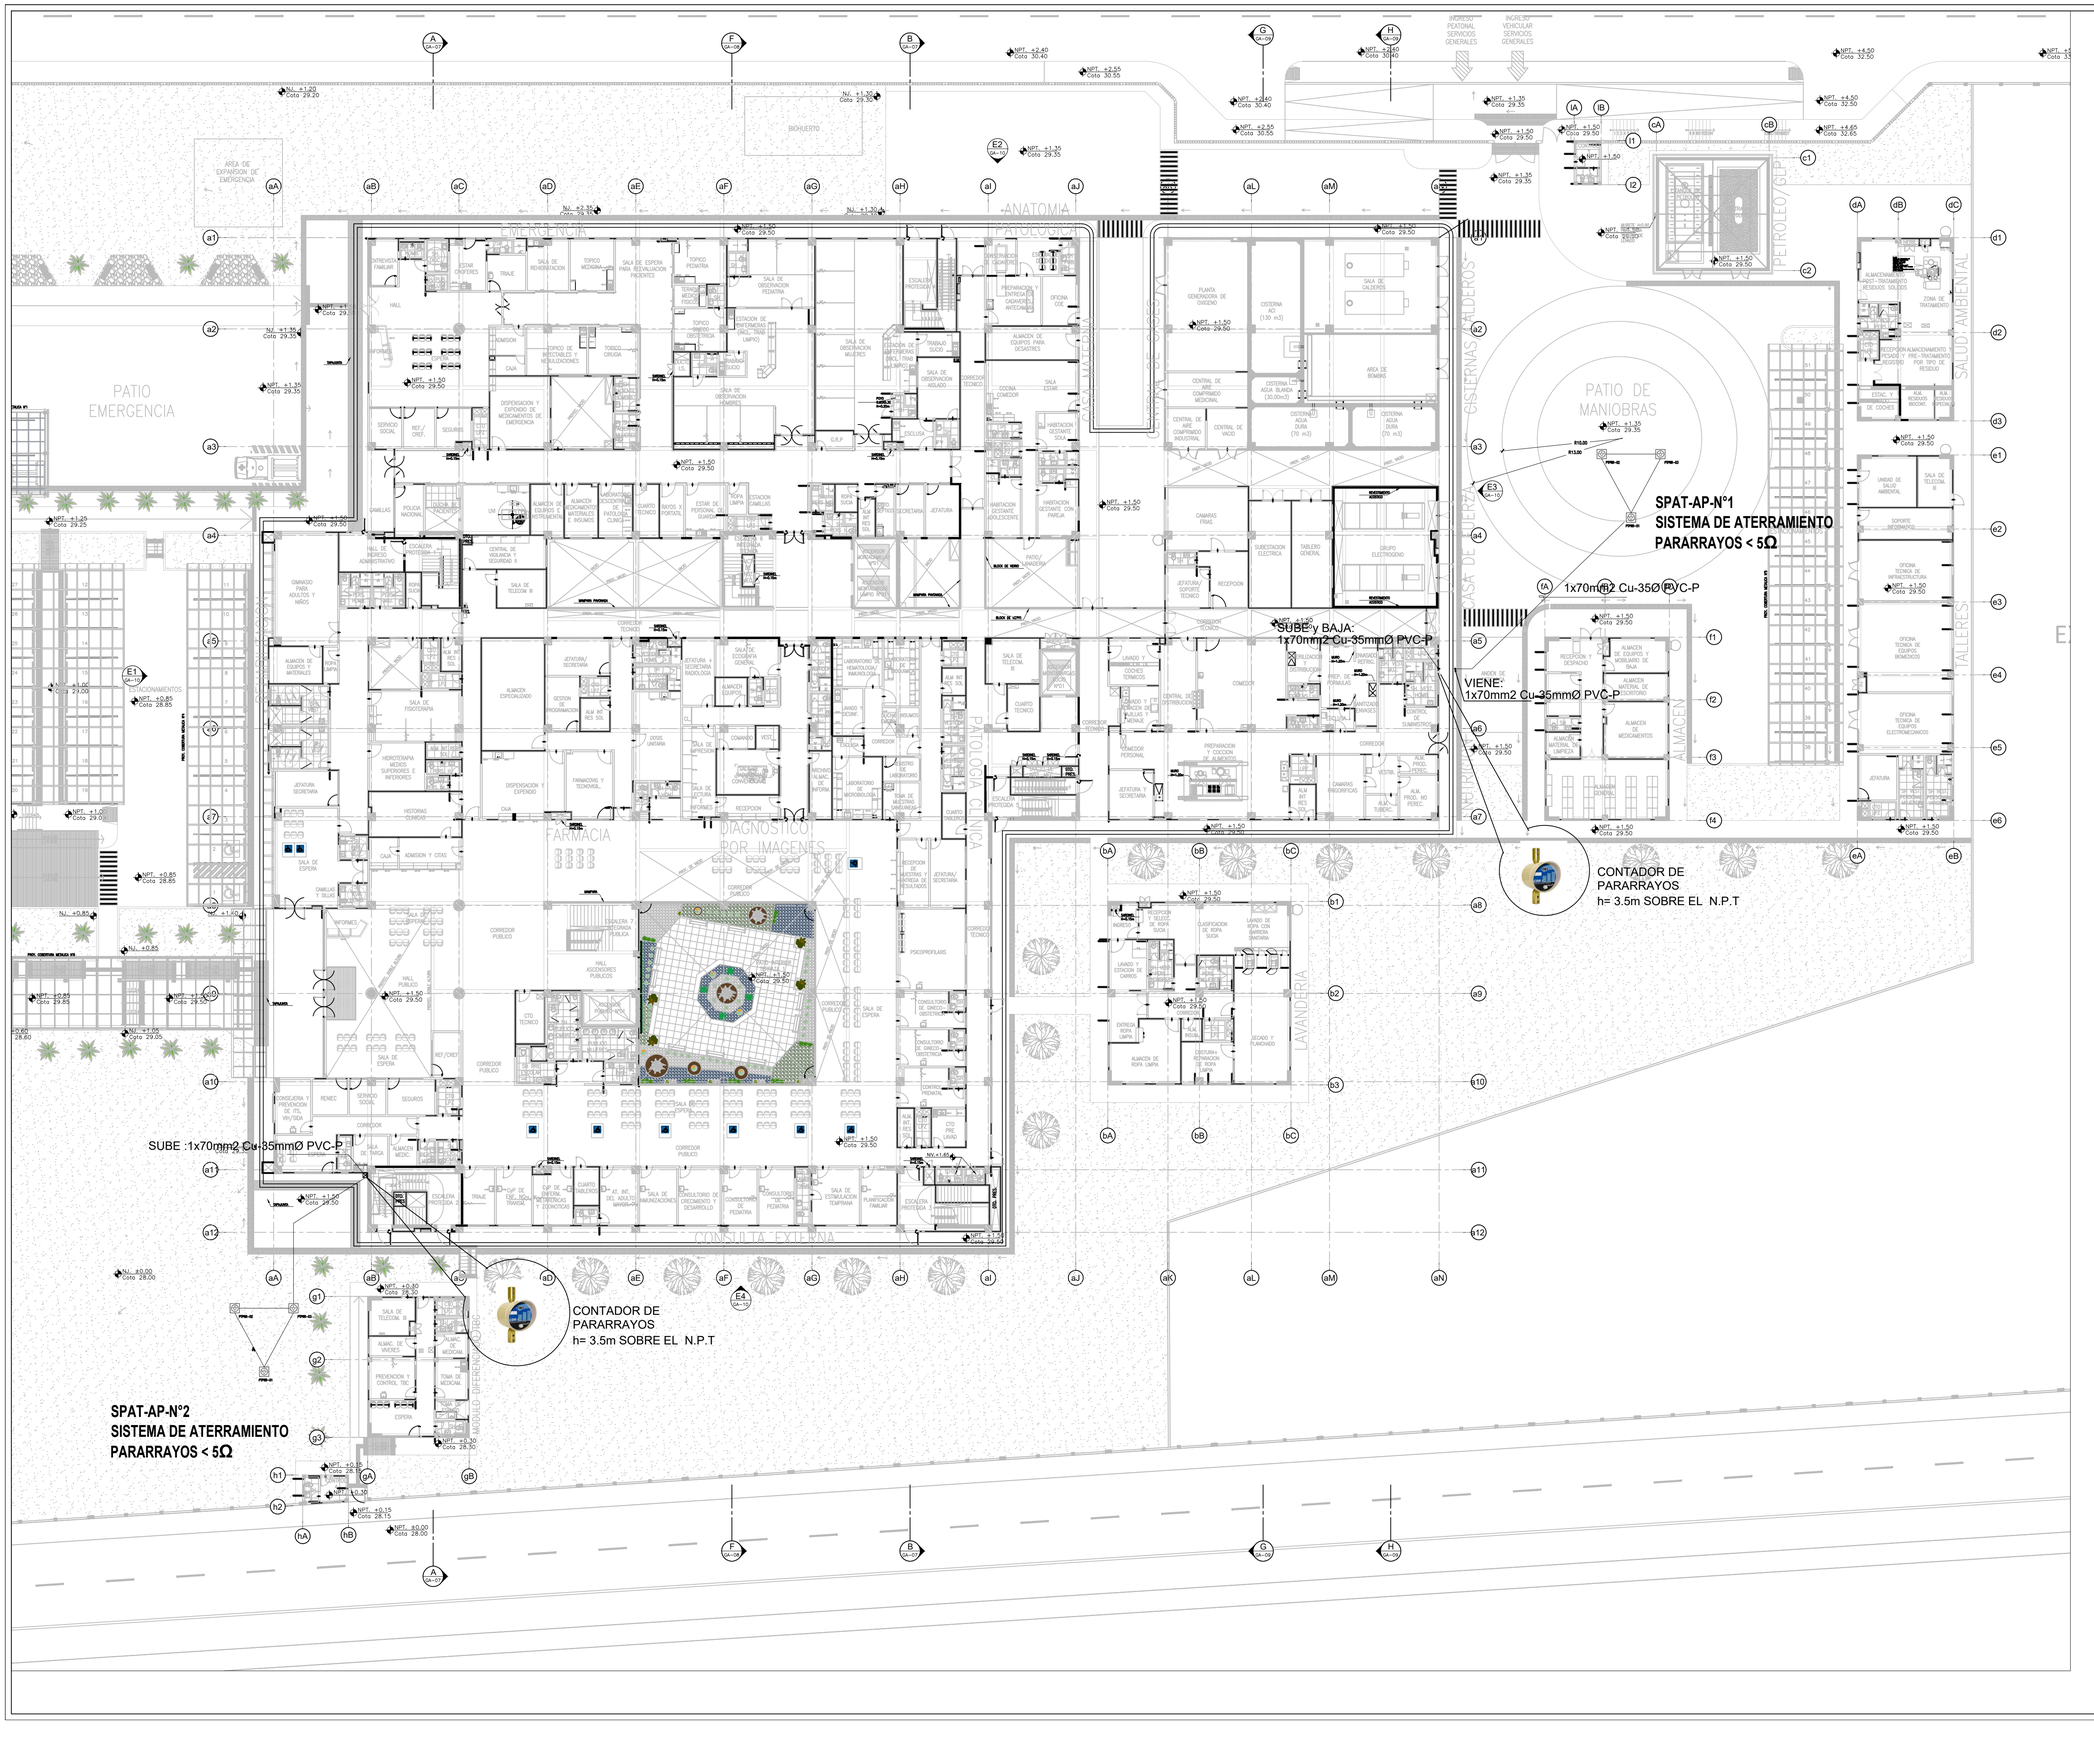
SUBE y BAJA:
1x70mm2 Cu-35mmØ PVC-P
VIENE:
1x70mm2 Cu-35mmØ PVC-P
SUBE :1x70mm2 Cu-35mmØ PVC-P
SPAT-AP-N°1
SISTEMA DE ATERRAMIENTO
PARARRAYOS < 5Ω
SPAT-AP-N°2
SISTEMA DE ATERRAMIENTO
PARARRAYOS < 5Ω
CONTADOR DE
PARARRAYOS
h= 3.5m SOBRE EL N.P.T
CONTADOR DE
PARARRAYOS
h= 3.5m SOBRE EL N.P.T
1x70mm2 Cu-35Ø PVC-P
PATIO
EMERGENCIA
PATIO DE
MANIOBRAS
CONSULTA EXTERNA
FARMACIA
DIAGNOSTICO
POR IMAGENES
ANATOMIA
PATOLOGICA
CENTRAL DE
ESTERILIZACION
CENTRAL DE
ESTERILIZACION
LAVANDERIA
SALUD AMBIENTAL
TALLERES
ALMACEN
PETROLEO/GLP
AREA DE
EXPANSION
BIOHUERTO
AREA DE
EXPANSION
DE EMERGENCIA
CISTERNAS
