


OBSERVACIONES:

FIRMA JEFE DE PROYECTO:

FIRMA DE PROYECTISTA:

FIRMA DE SUPERVISOR:

PLANO CLAVE:

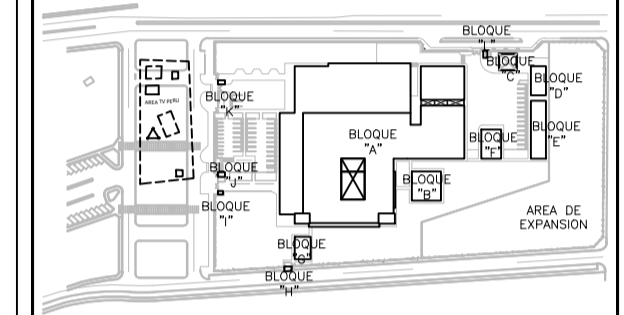

BLOQUE / NIVEL	USOS / U.P.S.
BLOQUE A/ 1ER PISO	<ul style="list-style-type: none"> <li>CONSULTA EXTERNA</li> <li>PASADIZO GUARDIA</li> <li>RECEPCION</li> <li>RECEPCION POR MAÑANAS</li> <li>RECEPCION POR TARDES</li> <li>RECEPCION</li> <li>LOGIA ATENCION</li> <li>TRONCAL DE ASES</li> <li>SALA DE FILAS</li> <li>TRANSFERENTES</li> </ul>
BLOQUE A/ 2DO PISO	<ul style="list-style-type: none"> <li>CONSULTA EXTERNA</li> <li>GUARDIA</li> <li>CENTRO DE INFORMACION</li> <li>CENTRO OPERATIVO</li> <li>CENTRO DE ESTABILIZACION</li> <li>CENTRO DE EMERGENCIAS Y BANCO DE SANGRE</li> <li>SALA DE USOS MULTIPLES</li> </ul>
BLOQUE A/ 3ER PISO	<ul style="list-style-type: none"> <li>HOSPITALIZACION</li> <li>RESIDENCIA DE PERSONAL</li> </ul>
BLOQUE B	<ul style="list-style-type: none"> <li>LAVADERIA</li> </ul>
BLOQUE C	<ul style="list-style-type: none"> <li>PETROLEO/GLP</li> </ul>
BLOQUE D	<ul style="list-style-type: none"> <li>SALA OPERATIVA</li> </ul>
BLOQUE E	<ul style="list-style-type: none"> <li>TALLERES</li> </ul>
BLOQUE F	<ul style="list-style-type: none"> <li>ALMACENES</li> </ul>
BLOQUE G	<ul style="list-style-type: none"> <li>MODULO DIFERENCIADO TIC</li> </ul>
BLOQUE H	<ul style="list-style-type: none"> <li>GUARDIA</li> </ul>
BLOQUE I	<ul style="list-style-type: none"> <li>OTRO SERVIDOR SERVIDOR DE TELECOM.</li> </ul>
BLOQUE J	<ul style="list-style-type: none"> <li>GUARDIA</li> </ul>
BLOQUE K	<ul style="list-style-type: none"> <li>GUARDIA</li> </ul>
BLOQUE L	<ul style="list-style-type: none"> <li>GUARDIA</li> </ul>

PROYECTO:

ELABORACION DEL EXPEDIENTE TECNICO, EQUIPAMIENTO Y CONTINGENCIA DEL PROYECTO "RECONSTRUCCION DEL HOSPITAL SAUL GARRIDO ROSILLO II-1, DISTRITO DE TUMBES, PROVINCIA DE TUMBES, DEPARTAMENTO DE TUMBES"

UBICACION:

DISTRITO: TUMBES PROVINCIA: TUMBES DEPARTAMENTO: TUMBES

ESPECIALIDAD:

INSTALACIONES ELECTRICAS

PLANO:

SISTEMA DE PARARRAYOS PLANTA GENERAL TERCER PISO

ELABORADO POR:

CONSORCIO CONSULTOR SAUL GARRIDO RUC 20607759538

PROFESIONAL RESPONSABLE:

ING. JAIME TRUJILLO VIDAL CIP 33024

CAD:

ARCHIVO:


FECHA:

ABRIL 2022

ESCALA:

LAMINA:

IE-107

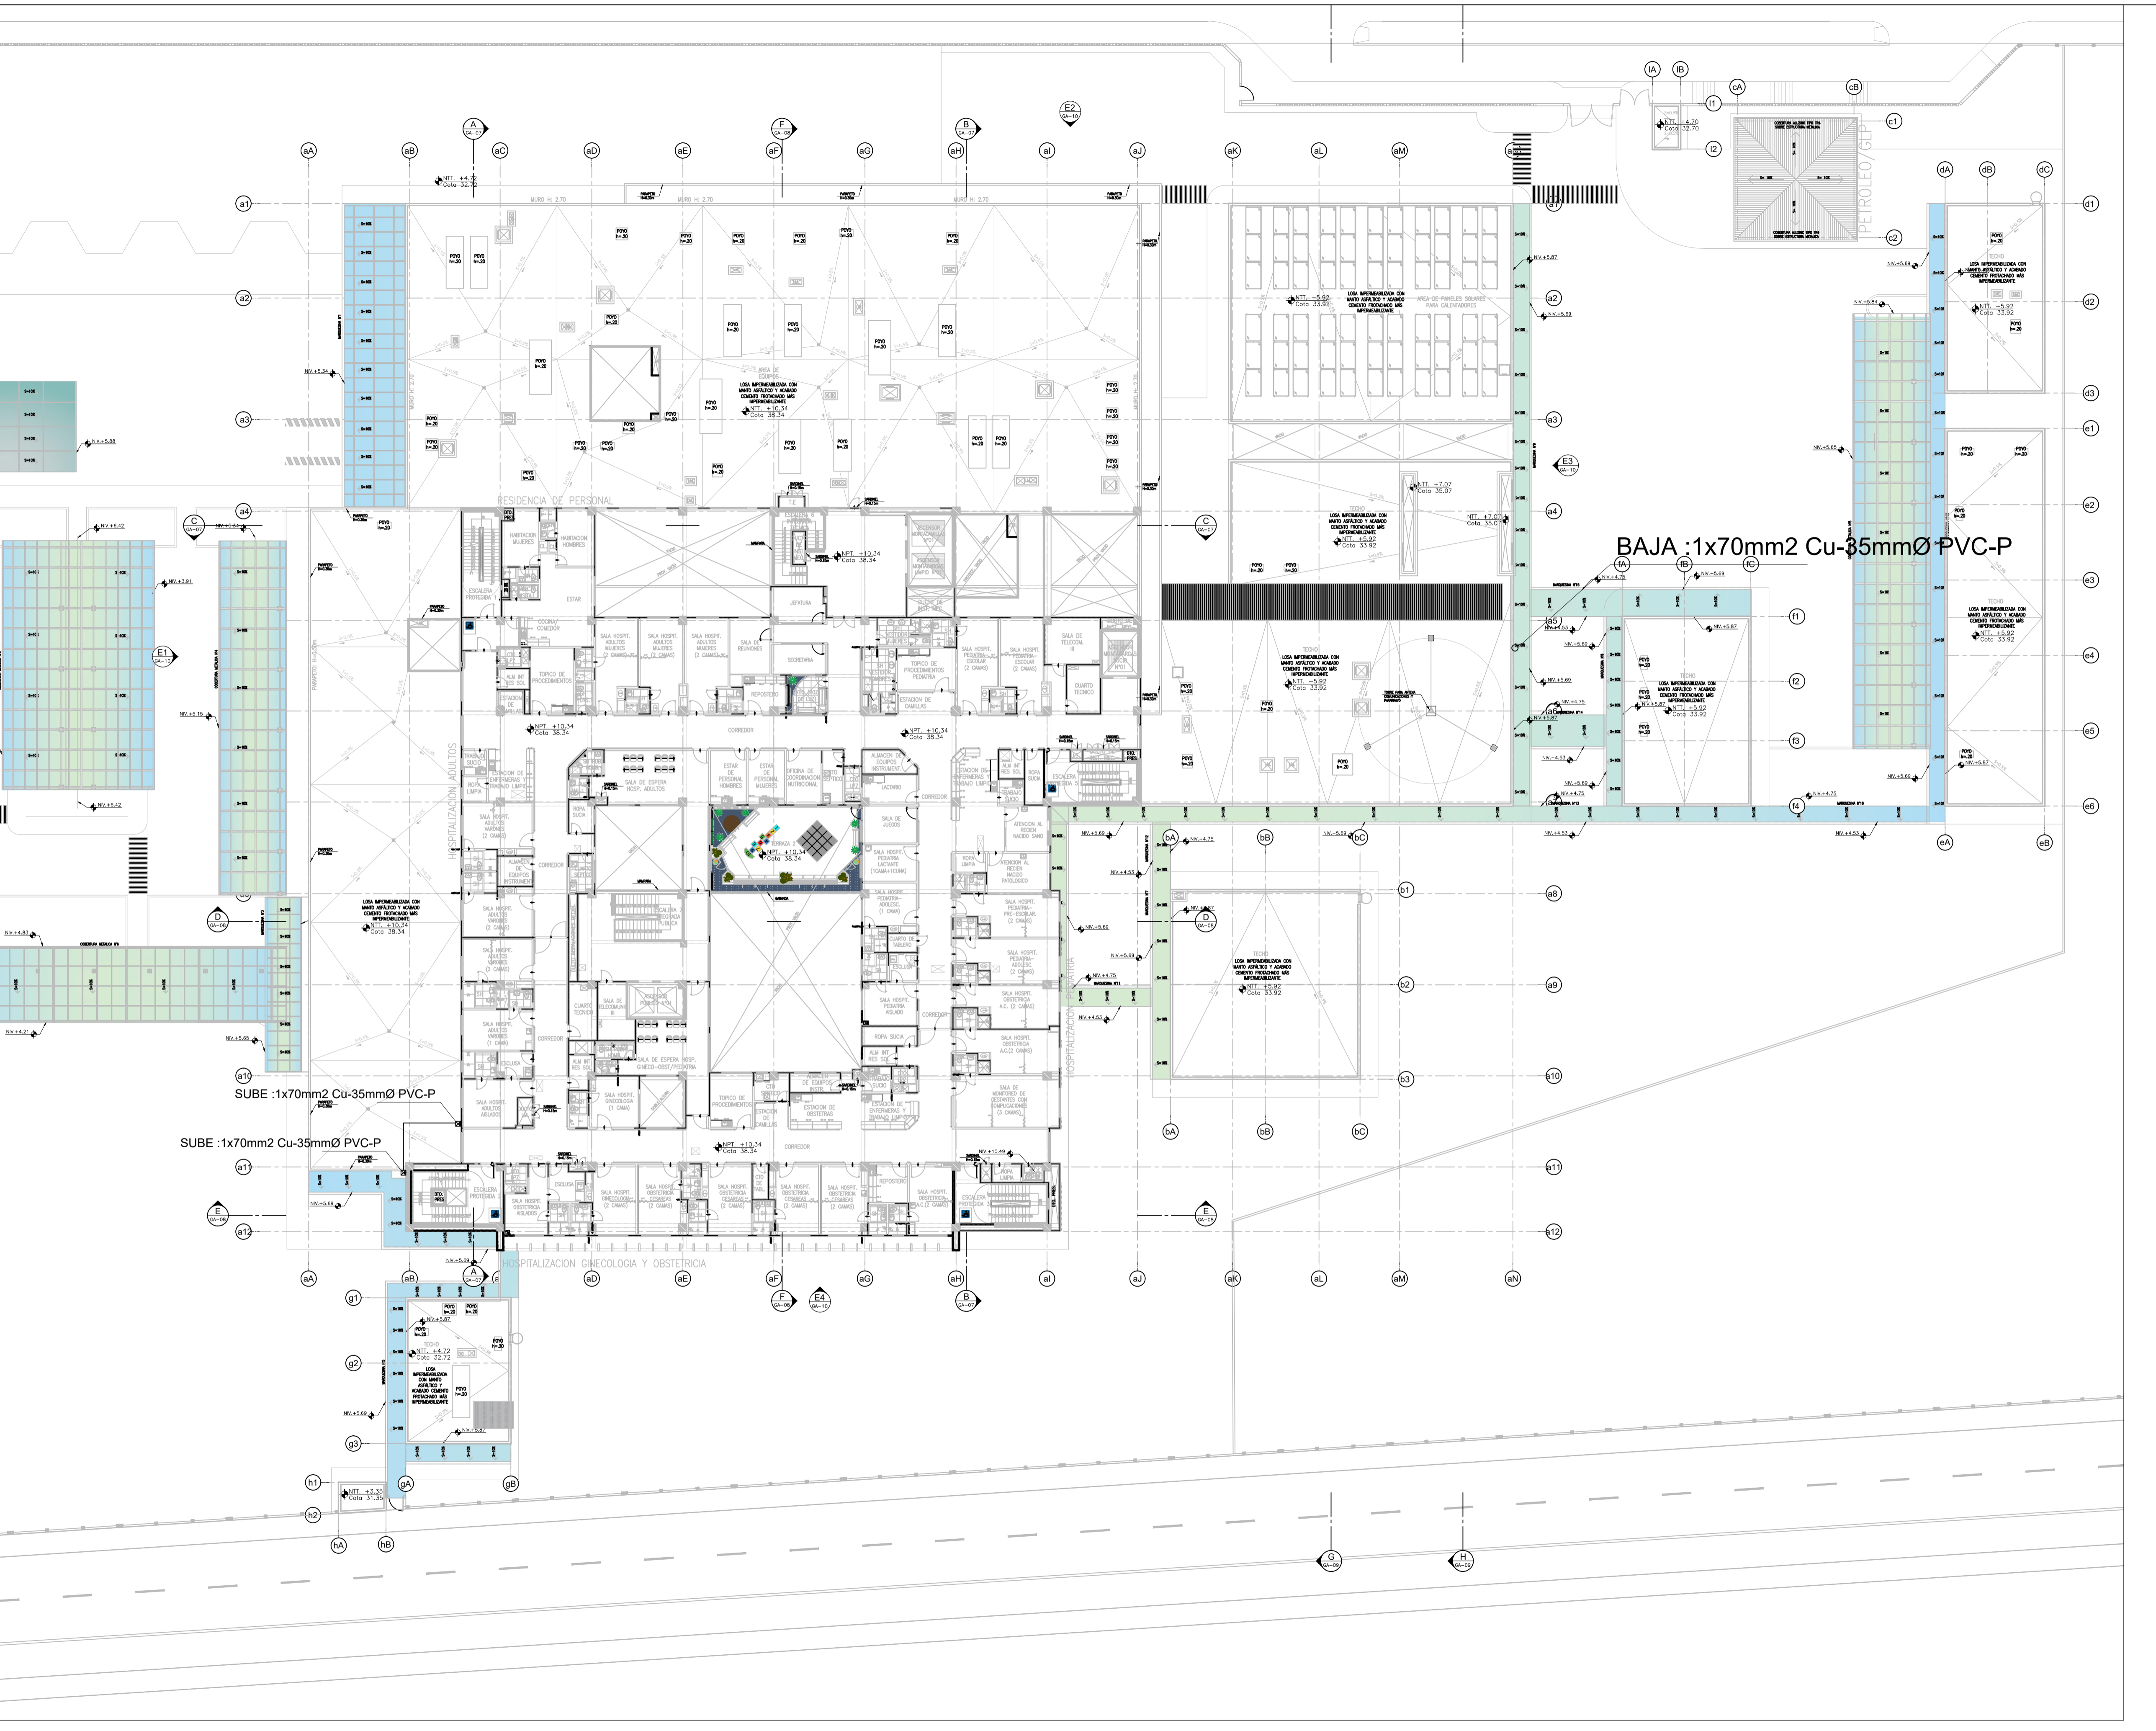

BAJA :1x70mm<sup>2</sup> Cu-35mmØ PVC-P

SUBE :1x70mm<sup>2</sup> Cu-35mmØ PVC-P

SUBE :1x70mm<sup>2</sup> Cu-35mmØ PVC-P