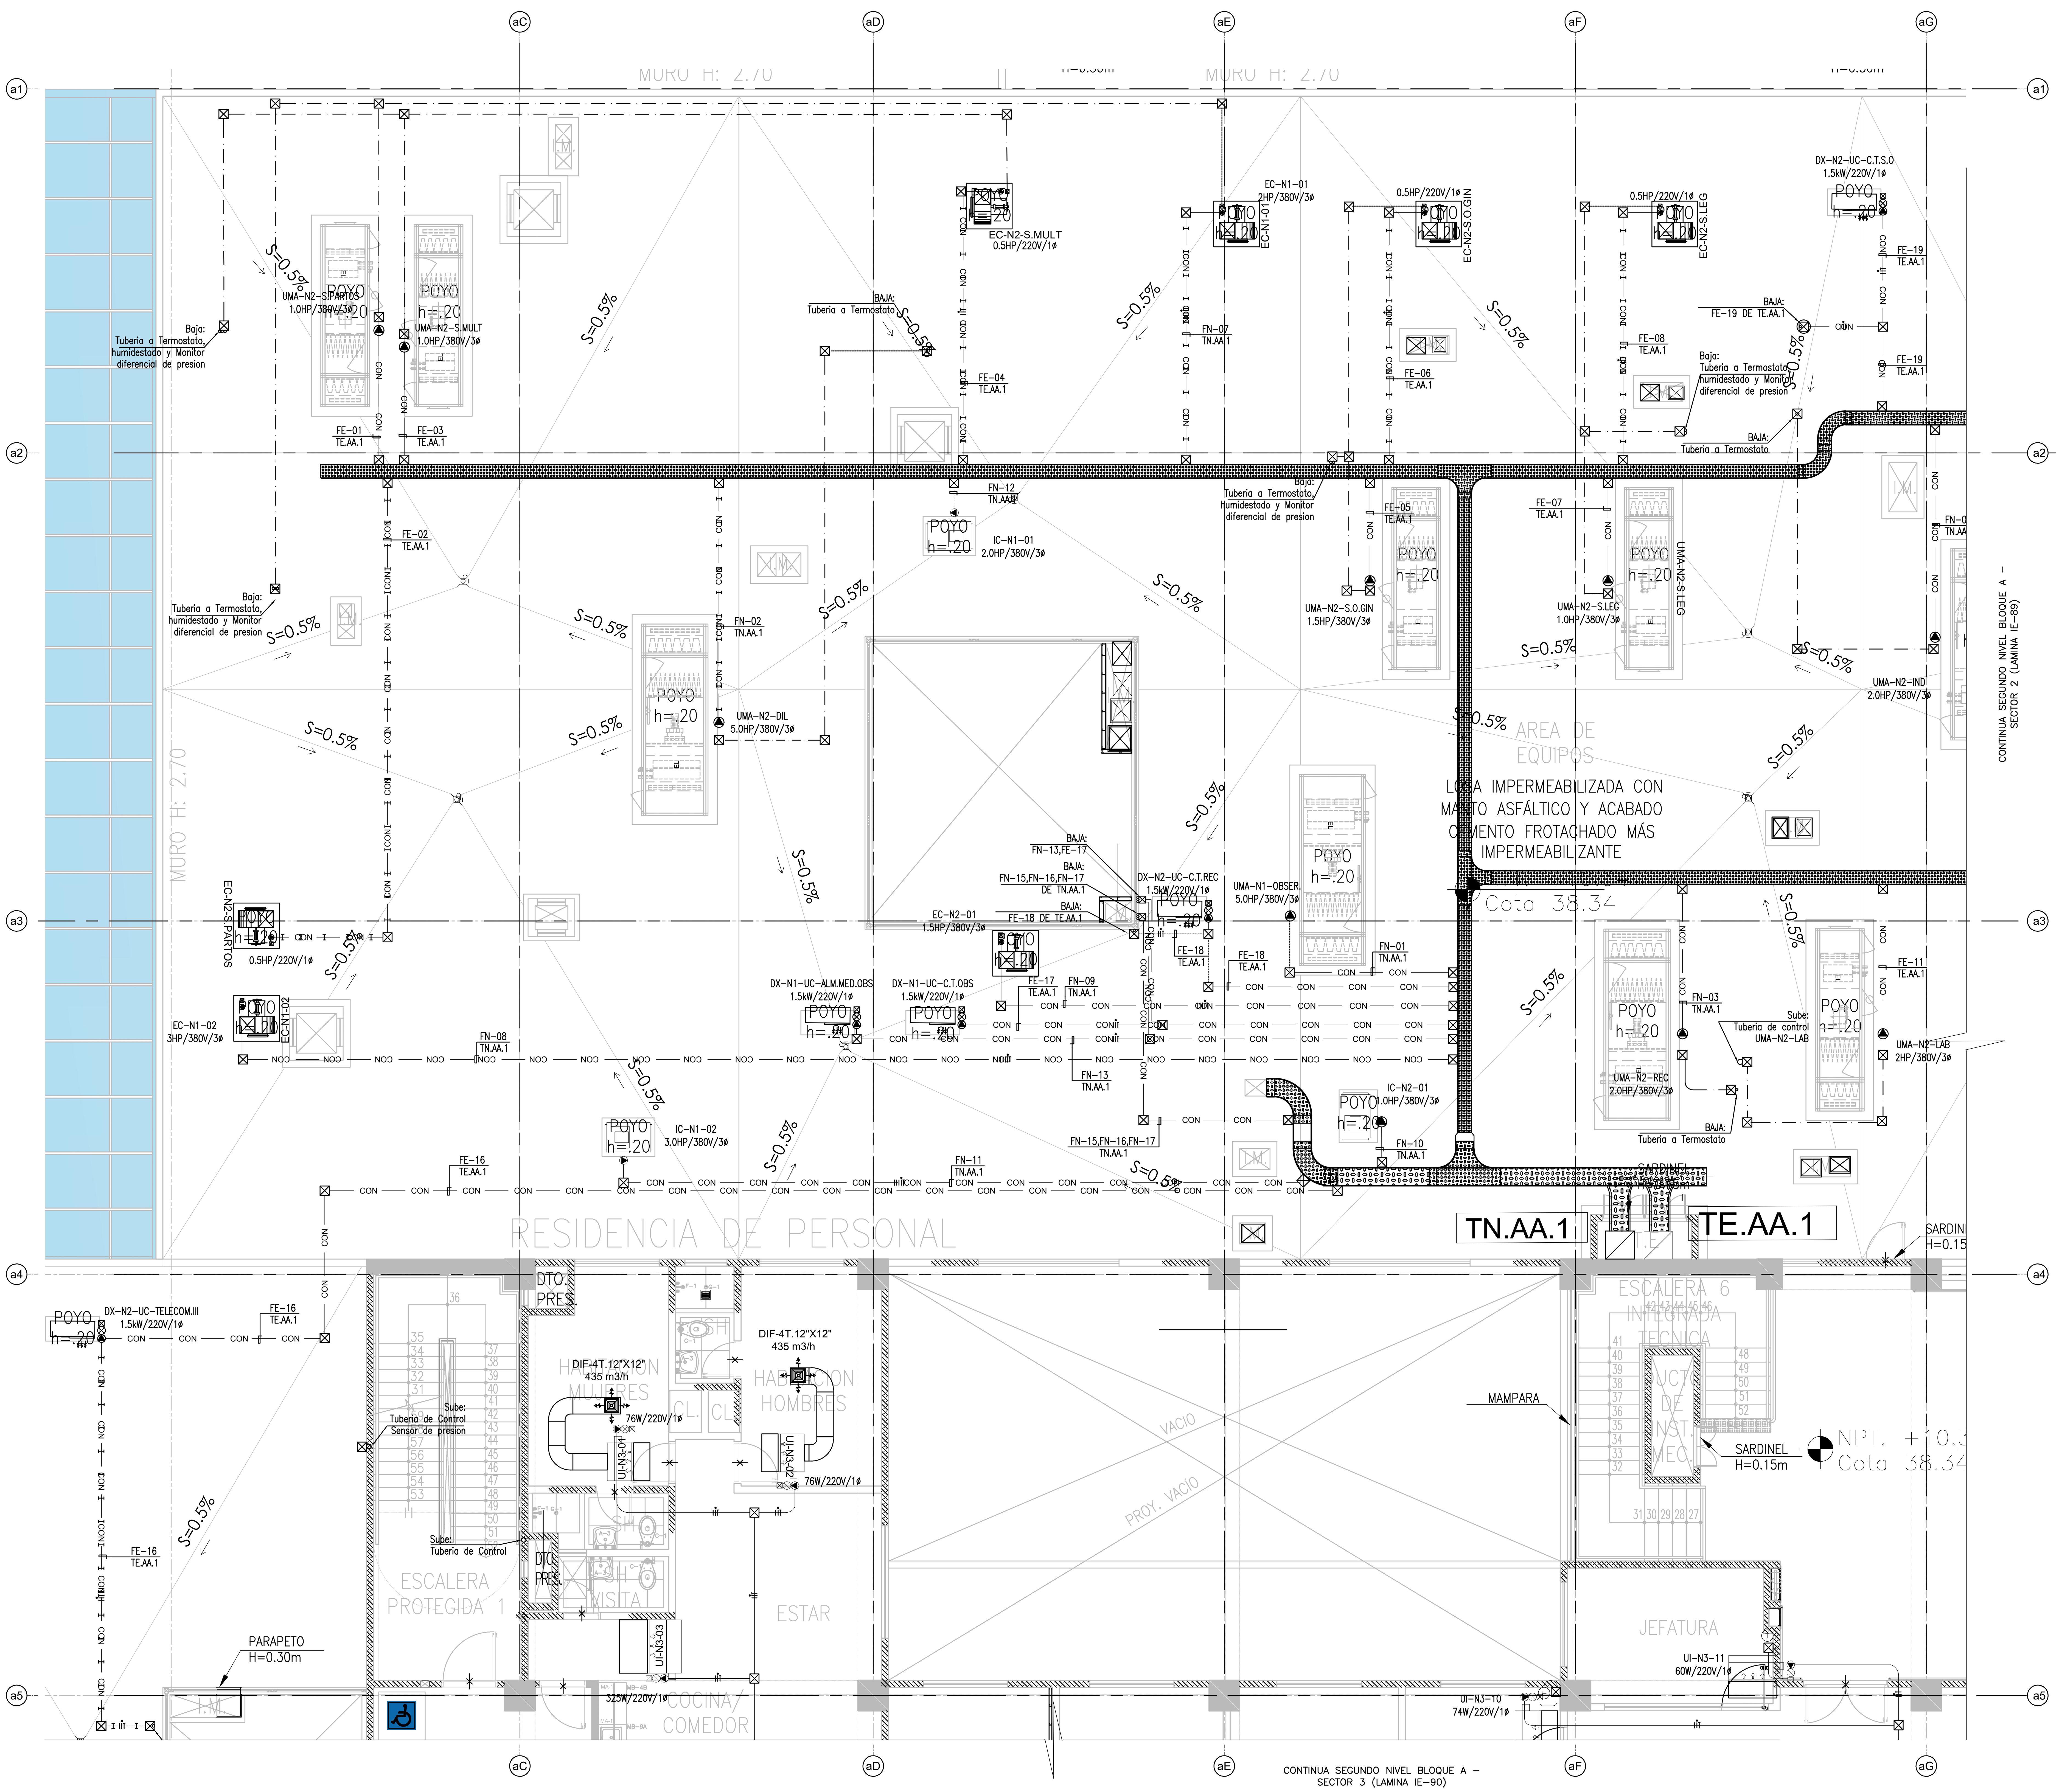


## LEYENDA

| SIMB. | DESCRIPCION | CAJAS(mm) | ALTURA(mm) |
|---|---|---|---|
| (H) | HUMIDISTATO | SEGÚN PROVEEDOR | SEGÚN PROVEEDOR |
| (T) | TERMOSTATO | SEGÚN PROVEEDOR | SEGÚN PROVEEDOR |
| (B) | BOTONERA | SEGÚN PROVEEDOR | SEGÚN PROVEEDOR |
| (SP) | SENSOR DE PRESIÓN | SEGÚN PROVEEDOR | SEGÚN PROVEEDOR |
| (MDP) | MONITOR DIFERENCIAL DE PRESIÓN | SEGÚN PROVEEDOR | SEGÚN PROVEEDOR |
|  | SALIDA DE FUERZA 1ø/3ø. (INCLUYE CAJA F°G° CON TAPA, CONECTORES CONDUIT, CONTRATUERCA, TUBERIA FLEXIBLE Y ACCESORIOS COMPLEMENTARIOS). | SEGÚN PROVEEDOR | SEGÚN PROVEEDOR |
| ⊠ | CAJA DE CONTROL DE EQUIPO DE HVAC. | SEGÚN PROVEEDOR | SEGÚN PROVEEDOR |
| ⊠ | CAJA DE PASE CUADRADA DE 100x100x40mm DE F°G° o SEGÚN INDICACIÓN EN LOS PLANOS. | SEGÚN PROVEEDOR | SEGÚN PROVEEDOR |
|  | CIRCUITO DE ALIMENTACIÓN ELÉCTRICA (F+N+T) EN TUBERÍA ADOSADA EN TECHO 20mmø EMT Ó SEGÚN INDICACIÓN EN PLANOS. | – | – |
|  | CIRCUITO DE ALIMENTACIÓN ELÉCTRICA (3F+T) EN TUBERÍA ADOSADA EN TECHO 20mmø EMT Ó SEGÚN INDICACIÓN EN PLANOS. | – | – |
|  | CIRCUITO DE ALIMENTACIÓN ELÉCTRICA (F+N+T) EN TUBERÍA ADOSADA EN TECHO 20mmø IMC Ó SEGÚN INDICACIÓN EN PLANOS. | – | – |
|  | CIRCUITO DE ALIMENTACIÓN ELÉCTRICA (3F+T) EN TUBERÍA ADOSADA EN TECHO 20mmø IMC Ó SEGÚN INDICACIÓN EN PLANOS. | – | – |
|  | CIRCUITO PARA CONTROL DE EQUIPO DE HVAC EN TUBERÍA ADOSADA EN PISO O TECHO 20mmø EMT Ó SEGÚN INDICACIÓN EN PLANOS. | – | – |
|  | CIRCUITO PARA CONTROL DE EQUIPO DE HVAC EN TUBERÍA EMPOTRADA EN TECHO O PARED 20mmø PVC-P Ó SEGÚN INDICACIÓN EN PLANOS. | – | – |
|  | CIRCUITO PARA CONTROL DE EQUIPO DE HVAC EN TUBERÍA ADOSADA EN PISO O TECHO 20mmø EMT Ó SEGÚN INDICACIÓN EN PLANOS. | – | – |
|  | CIRCUITO PARA CONTROL DE EQUIPO DE HVAC EN TUBERÍA ADOSADA EN PISO O TECHO 20mmø IMC Ó SEGÚN INDICACIÓN EN PLANOS. | – | – |
|  | CIRCUITO PARA CONTROL DE EQUIPO DE HVAC EN TUBERÍA EMPOTRADA EN PISO O TECHO 20mmø PVC-P Ó SEGÚN INDICACIÓN EN PLANOS. |  |  |
| I | SOPORTE DE TUBERIA CONDUIT EMT A LOSA, INCLUYE RIEL, ABRAZADERA UNISTRUT Y ACCESORIOS. | – | – |

GOBIERNO REGIONAL DE TUMBES

PERÚ Ministerio de Salud

OBSERVACIONES:

FIRMA JEFE DE PROYECTO:

FIRMA DE PROYECTISTA:

FIRMA DE SUPERVISOR:

PLANO CLAVE:

| BLOQUE / NIVEL | U.P.S.S. / U.P.S. |
|---|---|
| BLOQUE A/ 1ER PISO | CONSULTA EXTERNA, PATOLOGÍA CLINICA, FARMACIA, DIAGNOSTICO POR IMAGENES, EMERGENCIA, REHABILITACION, ANATOMIA PATOLOGICA, NUTRICION, CASA MATERNA, CENTRAL DE GASES, CASA DE FUERZA, TRANSPORTES |
| BLOQUE A/ 2DO PISO | CONSULTA EXTERNA, ADMINISTRACIÓN, GESTIÓN DE LA INFORMACIÓN, CENTRO OBSTETRICO, CENTRO QUIRURGICO, CENTRAL DE ESTERILIZACION, CENTRO DE HEMOTERAPIA Y BANCO DE SANGRE, SALA DE USOS MULTIPLES |
| BLOQUE A/ 3ER PISO | HOSPITALIZACIÓN, RESIDENCIA DE PERSONAL |
| BLOQUES B | LAVANDERIA |
| BLOQUES C | PETROLEO/GLP |
| BLOQUES D | SALUD AMBIENTAL |
| BLOQUES E | TALLERES |
| BLOQUES F | ALMACENES |
| BLOQUES G | MODULO DIFERENCIADO TBC |
| BLOQUES H | GUARDIANIA |
| BLOQUES I | CTO INGRESO SERVICIO DE TELECOM. |
| BLOQUES J | GUARDIANIA |
| BLOQUES K | GUARDIANIA |
| BLOQUES L | GUARDIANIA |

PROYECTO:

ELABORACION DEL EXPEDIENTE TECNICO, EQUIPAMIENTO Y CONTINGENCIA DEL PROYECTO "RECONSTRUCCION DEL HOSPITAL SAUL GARRIDO ROSILLO II-1, DISTRITO DE TUMBES, PROVINCIA DE TUMBES, DEPARTAMENTO DE TUMBES"

UBICACIÓN: Distrito: TUMBES Provincia: TUMBES Departamento: TUMBES

ESPECIALIDAD: INSTALACIONES ELECTRICAS

PLANO: BLOQUE A
PLANTA TERCER NIVEL (SECTOR 1)
SALIDA DE FUERZA HVAC

ELABORADO POR: CONSORCIO CONSULTOR SAUL GARRIDO
RUC 20607759538

PROFESIONAL RESPONSABLE: ING. JAIME TRUJILLO VIDAL CIP. 33024

CAD: CAD | ARCHIVO: ARCHIVO

FECHA: ABRIL 2022 | ESCALA: 1:50

LAMINA: IE-88