


FORMA LÍNEA DE PROYECTO
FORMA DE PROYECTISTA
FORMA DE SUPERVISOR
PLANO CLAVE

BASE 1 / 100	BASE 2 / 100	BASE 3 / 100	BASE 4 / 100	BASE 5 / 100	BASE 6 / 100	BASE 7 / 100	BASE 8 / 100	BASE 9 / 100	BASE 10 / 100	BASE 11 / 100	BASE 12 / 100	BASE 13 / 100	BASE 14 / 100	BASE 15 / 100	BASE 16 / 100	BASE 17 / 100	BASE 18 / 100	BASE 19 / 100	BASE 20 / 100
--------------	--------------	--------------	--------------	--------------	--------------	--------------	--------------	--------------	---------------	---------------	---------------	---------------	---------------	---------------	---------------	---------------	---------------	---------------	---------------

PROYECTO:	ELABORACION DEL EXPEDIENTE TECNICO, EQUIPAMIENTO Y CONTINGENCIA DEL PROYECTO "RECONSTRUCCION DEL HOSPITAL SAUL GARRIDO ROSILLO II-1, DISTRITO DE TUMBES, PROVINCIA DE TUMBES, DEPARTAMENTO DE TUMBES"
UBICACION:	DISTRICTO: TUMBES PROVINCIA: TUMBES DEPARTAMENTO: TUMBES
ESPECIALIDAD:	INSTALACIONES MECANICAS
PLANO:	SISTEMA DE PETROLEO TANQUES DE COMBUSTIBLE
ELABORADO POR:	CONSORCIO CONSULTOR SAUL GARRIDO RUC: 2060775903
PROFESIONAL RESPONSABLE:	ING. NESTOR E RUIZ RUIZ CIP 29866

ENCUADRE:	PROYECTO
FECHA:	ABRIL 2022
ESCALA:	1/50
LAMINA:	IM-02

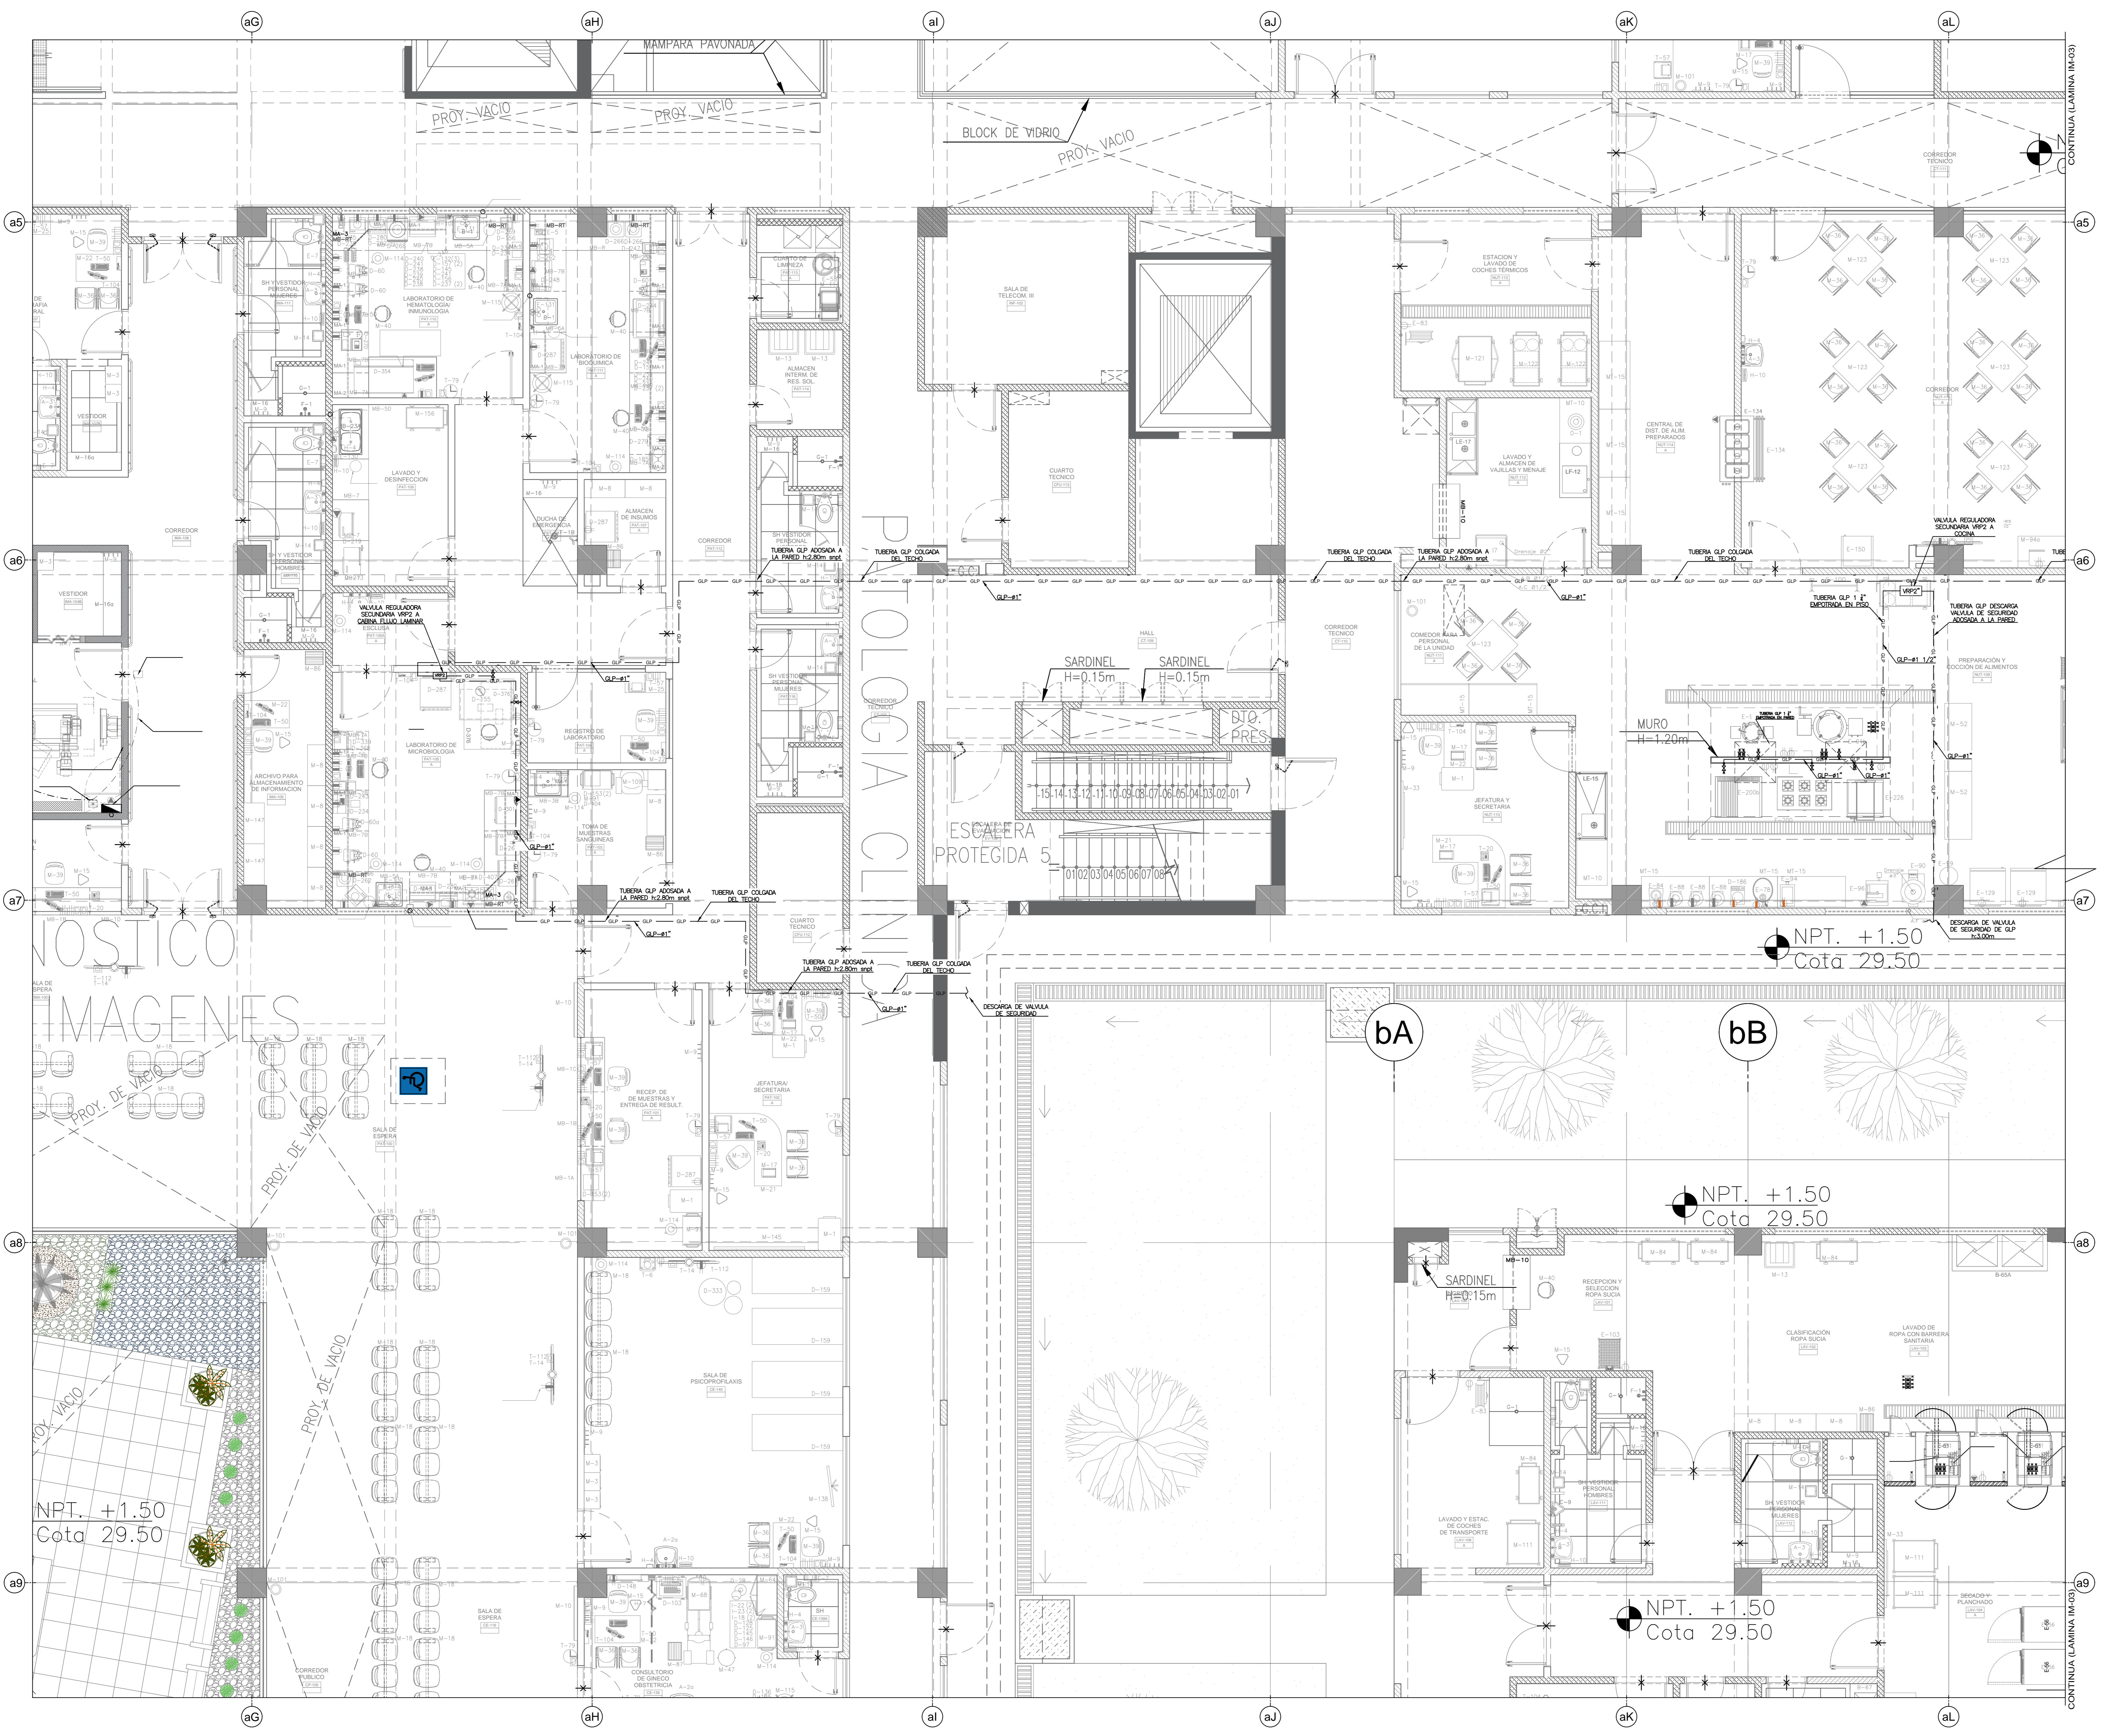

PRIMER PISO Esc. 1/50