


OBSERVACIONES:

FIRMA JEFE DE PROYECTO

FIRMA DE PROYECTISTA

FIRMA DE SUPERVISOR

PLANO CLAVE

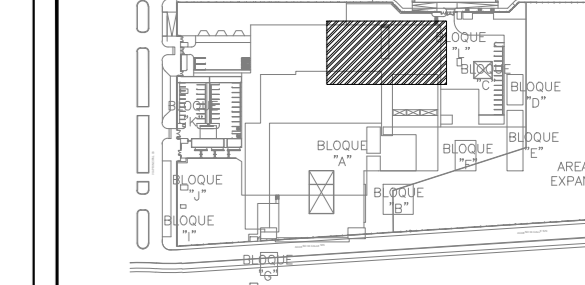

BOMBE / PUL.	USOS / XAL
BOMBE N° 001 PUL.	ESTERILIZACION DE MATERIALES

PROYECTO:  
 ELABORACION DEL EXPEDIENTE TECNICO, EQUIPAMIENTO Y CONTINGENCIA DEL PROYECTO "RECONSTRUCCION DEL HOSPITAL SAUL GARRIDO ROSILLO II-1, DISTRITO DE TUMBES, PROVINCIA DE TUMBES, DEPARTAMENTO DE TUMBES"

UBICACION:  
 Distrito: TUMBES Provincia: TUMBES Departamento: TUMBES

ESPECIALIDAD:  
 INSTALACIONES MECANICAS

PLANO:  
 SISTEMA DE VAPOR INSTALACIONES EN SOTANO

ELABORADO POR:  
 CONSORCIO CONSULTOR SAUL GARRIDO  
 RUC: 2060775903


PROFESIONAL RESPONSABLE:  
 ING. NESTOR ENRIQUE RUIZ RUIZ CIP 29860

CAO: ARCHIVO

FECHA: ABRIL 2022 ESCALA: 1/50

LAMINA:

VP-02

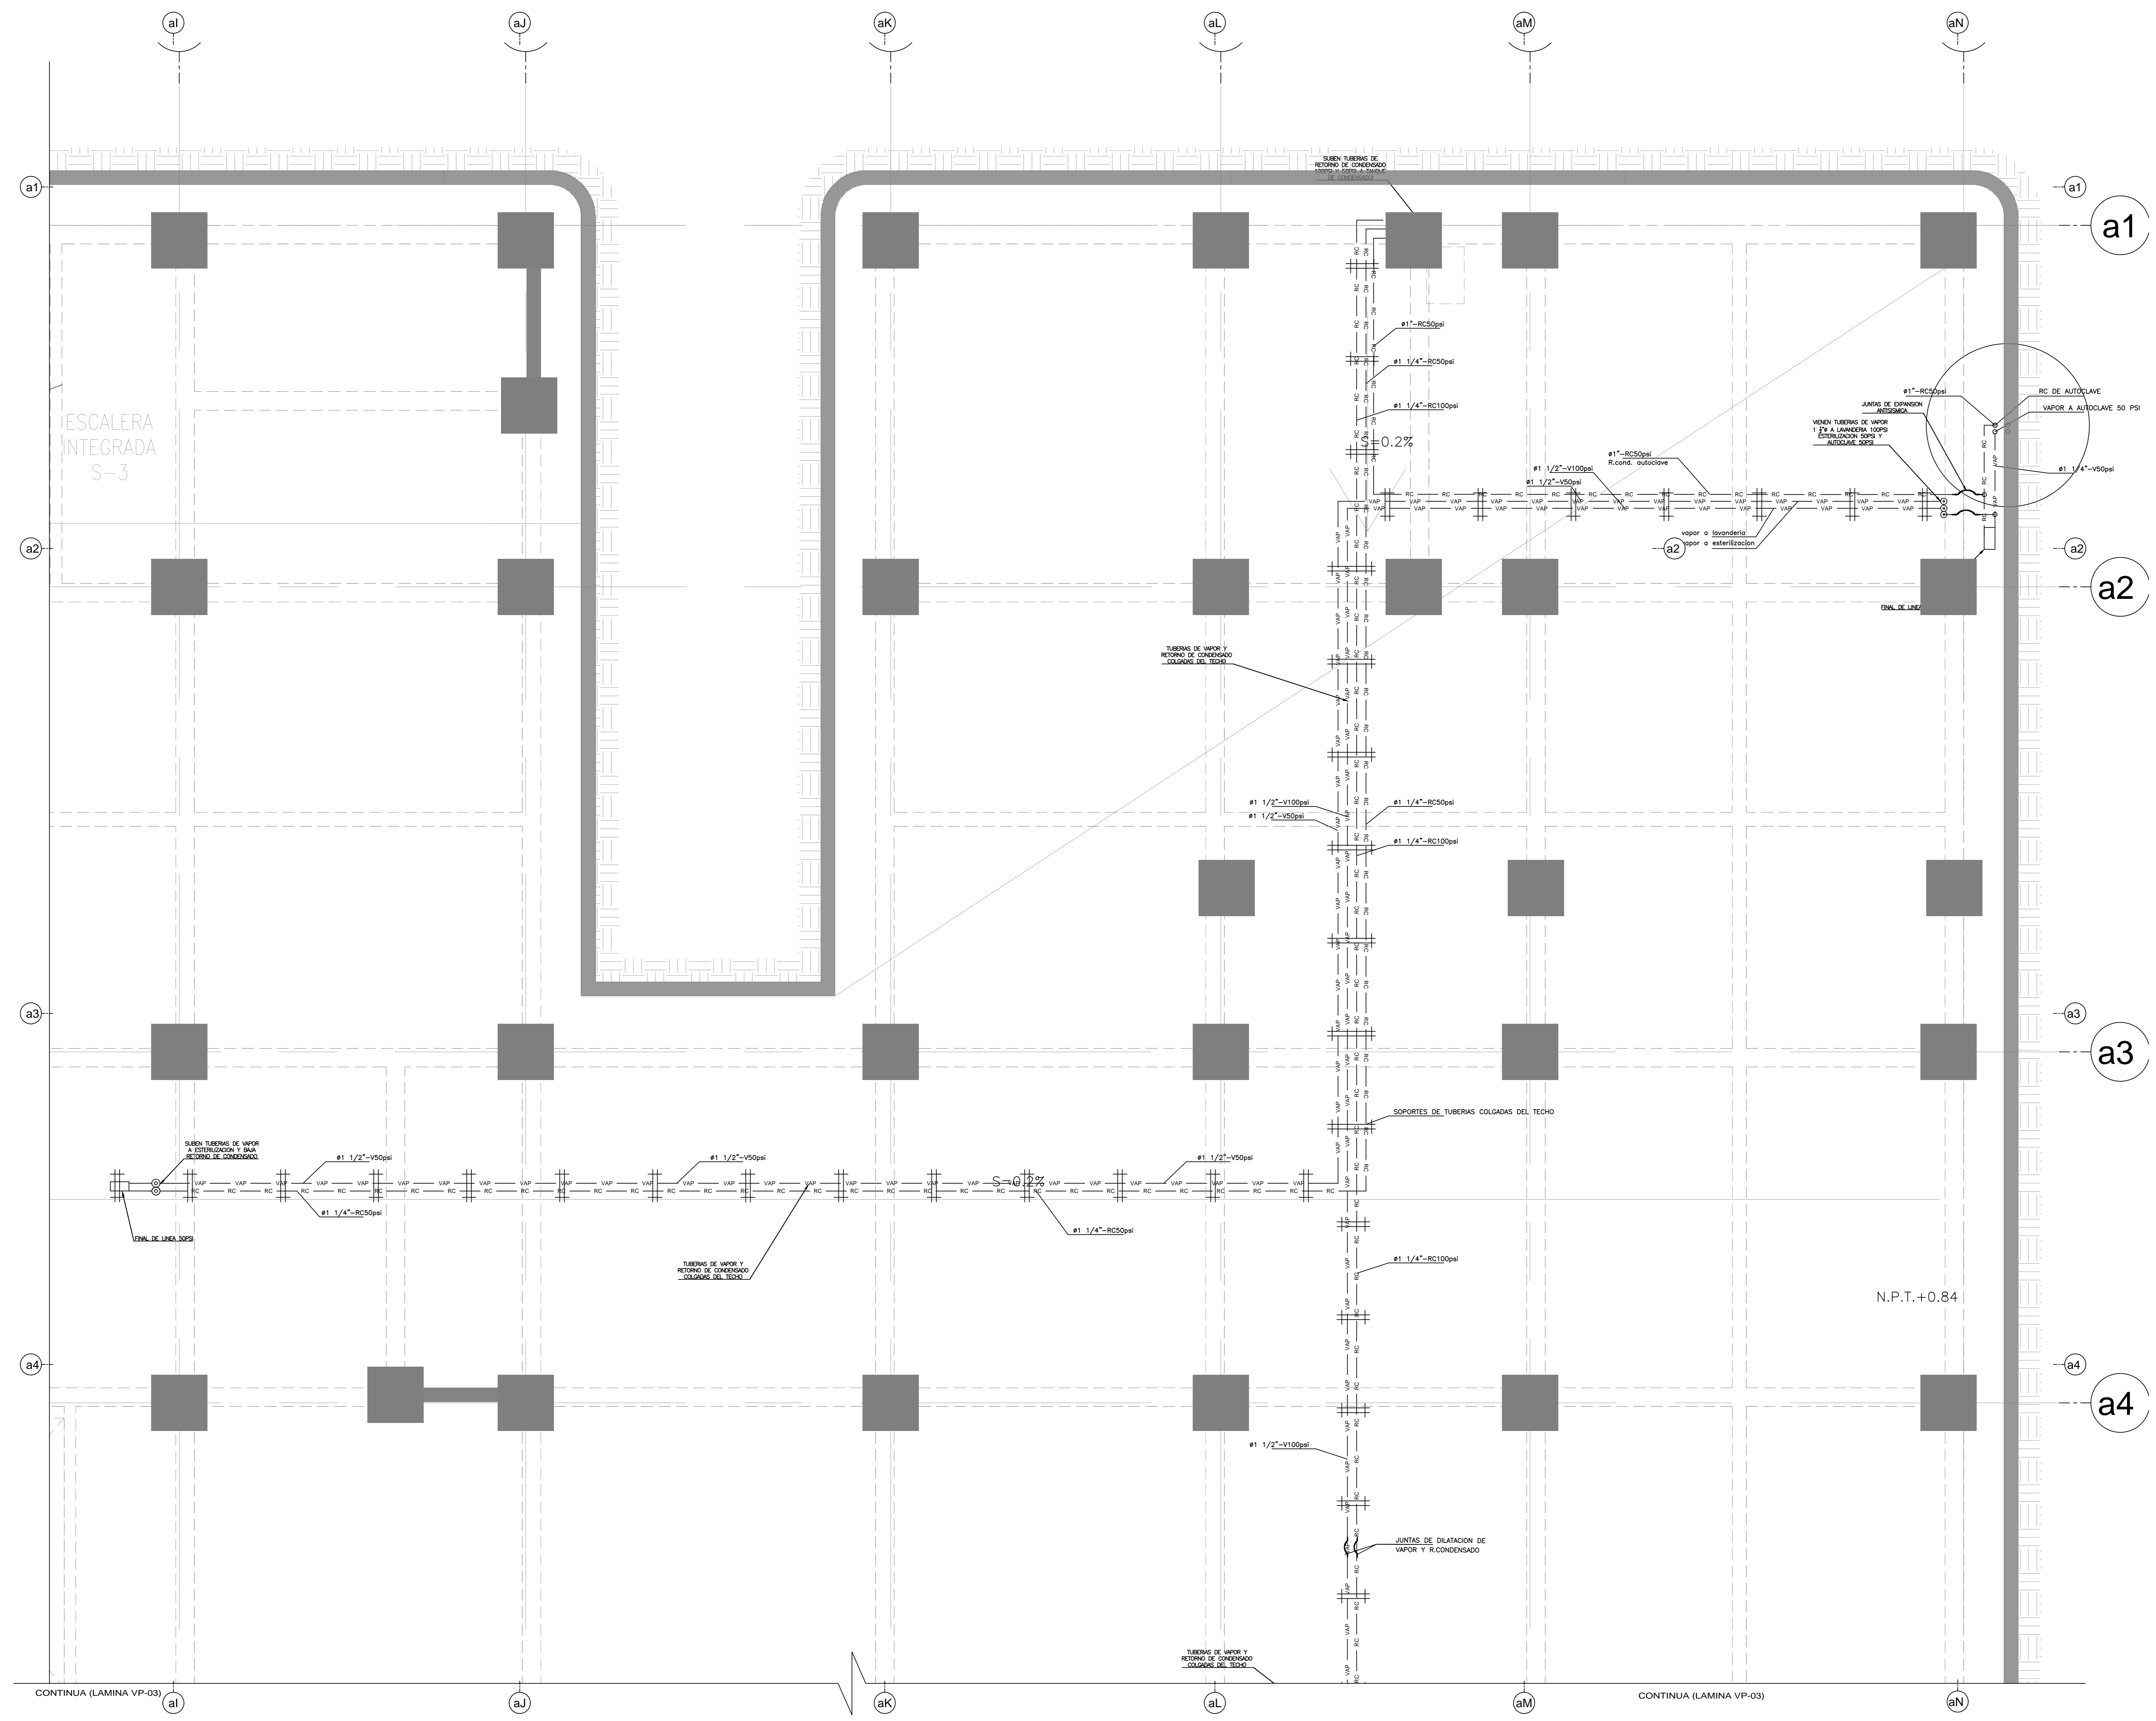

Nota:  
 Las tuberías de vapor serán instaladas a una altura de 3.20m snp. aprox. con pendiente de 0.5% en sentido de flujo para vapor y retorno de condensado.