


ALARMA CONTRAINCENDIOS		
SIMBOLO	DESCRIPCION	ALTURA AL EJE (m)
FACP	CENTRAL AD	1.45
FACP-S	PANEL SECUNDARIO AD	1.45
SD	SALIDA Y DETECTOR DE HUMO FOTOELECTRICO EN FOR	EN FOR
SD	SALIDA Y DETECTOR DE HUMO FOTOELECTRICO EN FOR	EN FOR
SD	SALIDA Y DETECTOR DE TEMPERATURA EN FOR	EN FOR
SD	SALIDA Y DETECTOR DE TEMPERATURA EN FOR	EN FOR
EM	ESTACION MANUAL SIMPLE ACCION, INTERFONES	1.50
EM	PARLANTE CON LUZ EMERGENCIA	1.45
ST	SALIDA PARA TELEFONO DE BOMBIEROS EN TECHO, PARED Y/O PISO	1.45
ST	SALIDA PARA SENSOR DE ANEJO EN PARED	NPT
MD	MODULO DE MONITORIO EN TECHO	TECHO
MD	MODULO DE CONTROL EN TECHO	TECHO
MD	MODULO ASILADOR DE FALLAS EN TECHO	TECHO
IS	INDICADORES	2.20
CB	PANEL DE CONTROL DE EXTINCION	1.40
BO	BOTELLAS DE AGENTE LIMPIO EN PISO	EN PISO
TA	TUBERIA CONDUIT 87mm ADOSSADA A TECHO, PARA CABLE FTI, 2x18	EN TECHO
TA	TUBERIA CONDUIT 87mm ADOSSADA A TECHO, PARA CABLE FTI, 2x18	EN TECHO
TA	TUBERIA CONDUIT 87mm ADOSSADA A TECHO	EN TECHO

DUCTERIA Y CANALIZACION		
SIMBOLOGIA	DESCRIPCION	
[Symbol]	BLOQUE DE COMUNICACIONES CON TAPA DE FIERRO 100x100x100mm (ANCHO x PROFUNDIDAD x ALTURA) CUBIERTA 150	
[Symbol]	GABINETE DE SERVIDORES TIPO RACK 19" 42RU 800x1000x500mm (ANCHO x PROFUNDIDAD x ALTURA)	
[Symbol]	GABINETE DE COMUNICACIONES TIPO RACK 19" 42RU 800x1000x500mm (ANCHO x PROFUNDIDAD x ALTURA)	
[Symbol]	GABINETE DE COMUNICACIONES TIPO PARED 19" 42RU 800x1000x500mm (ANCHO x PROFUNDIDAD x ALTURA)	
[Symbol]	TUBERIA PVC-P ENTERRADA 87mm	

LEYENDAS DE CAJAS			
SIMBOLOGIA	DESCRIPCION	ALT. NPT	DIMENSIONES DE CAJAS (cm)
[Symbol]	CAJA DE PAIS FIBRA EN F.O. EN PISO (EMERGENCIA)	NPT	1 100x100x100
[Symbol]	CAJA DE PAIS FIBRA EN F.O. EN TECHO (EMERGENCIA)	TECHO	3 100x100x100
[Symbol]	CAJA DE PAIS FIBRA EN F.O. EN PISO (COMUNICACION)	SEG. REG.	3 200x200x200

CUADRO DE ETIQUETAS		
ETIQUETA	CONTENIDO	TIPO DE DETECTOR
[Symbol]	NUMERO DE CAJA	TIPO DE DETECTOR
[Symbol]	NUMERO DE CAJA	TIPO DE DETECTOR
[Symbol]	NUMERO DE CAJA	TIPO DE DETECTOR

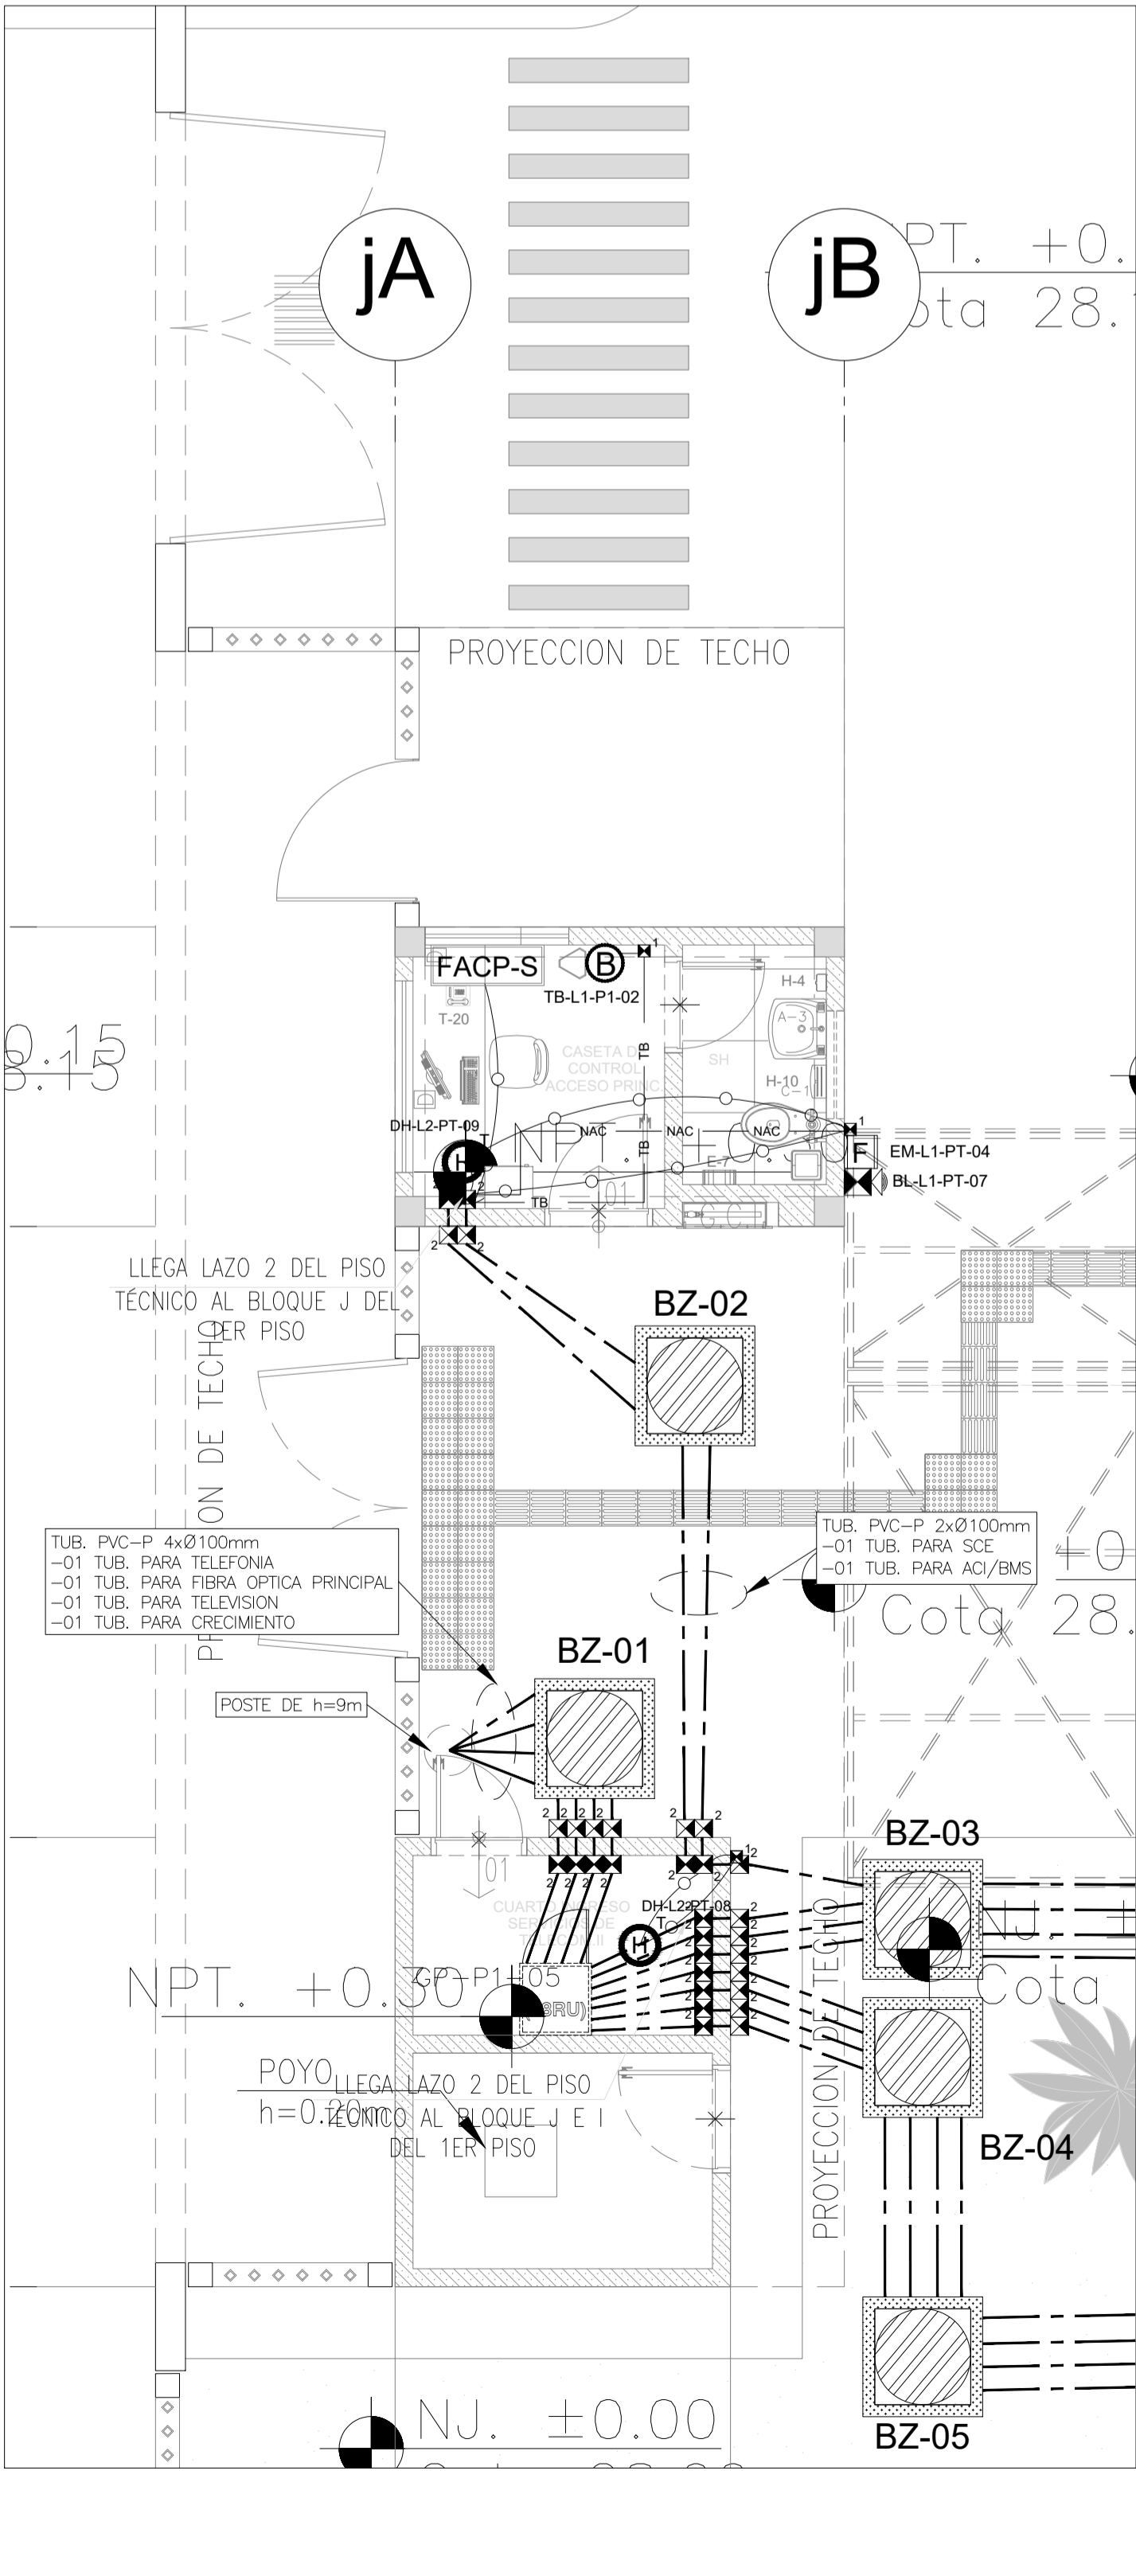

FIRMA JEFE DE PROYECTO:

FIRMA DE PROYECTISTA:

FIRMA DE SUPERVISOR:

PLANO CLAVE:

BLOQUE / NIVEL	ALARMAS / PUNTO
BLOQUE A / 1er PISO	ALARMA 1, 2, 3, 1818