

OSERVACIONES:

FIRMA JEFE DE PROYECTO:

FIRMA DE PROYECTISTA:

FIRMA DE SUPERVISOR:

PLANO CLAVE:

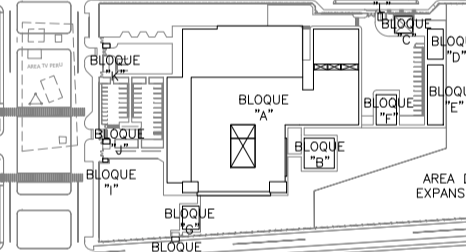


Table with 2 columns: Símbolo / Descripción and Altura al E.E. (m). Lists various alarm and communication symbols used in the plan.

ELABORACION DEL EXPEDIENTE TECNICO, EQUIPAMIENTO Y CONTINGENCIA DEL PROYECTO RECONSTRUCCION DEL HOSPITAL SAUL GARRIDO ROSILLO II-1, DISTRITO DE TUMBES, PROVINCIA DE TUMBES, DEPARTAMENTO DE TUMBES

Ubicación: Tumbes, Tumbes, Tumbes

ESPECIALIDAD: COMUNICACIONES



PLANO: PLANTA PRIMER PISO SISTEMA DE ALARMA CONTRA INCENDIO

ELABORADOR: CONSORCIO CONSULTOR SAUL GARRIDO RUC 2097739538

PROFESIONAL RESPONSABLE: ING. CARLOS D. GUZMAN UBILLUS CIP: 648997

FECHA: ABRIL 2022 ESCALA: 1/50

LAMINA: ACI-14

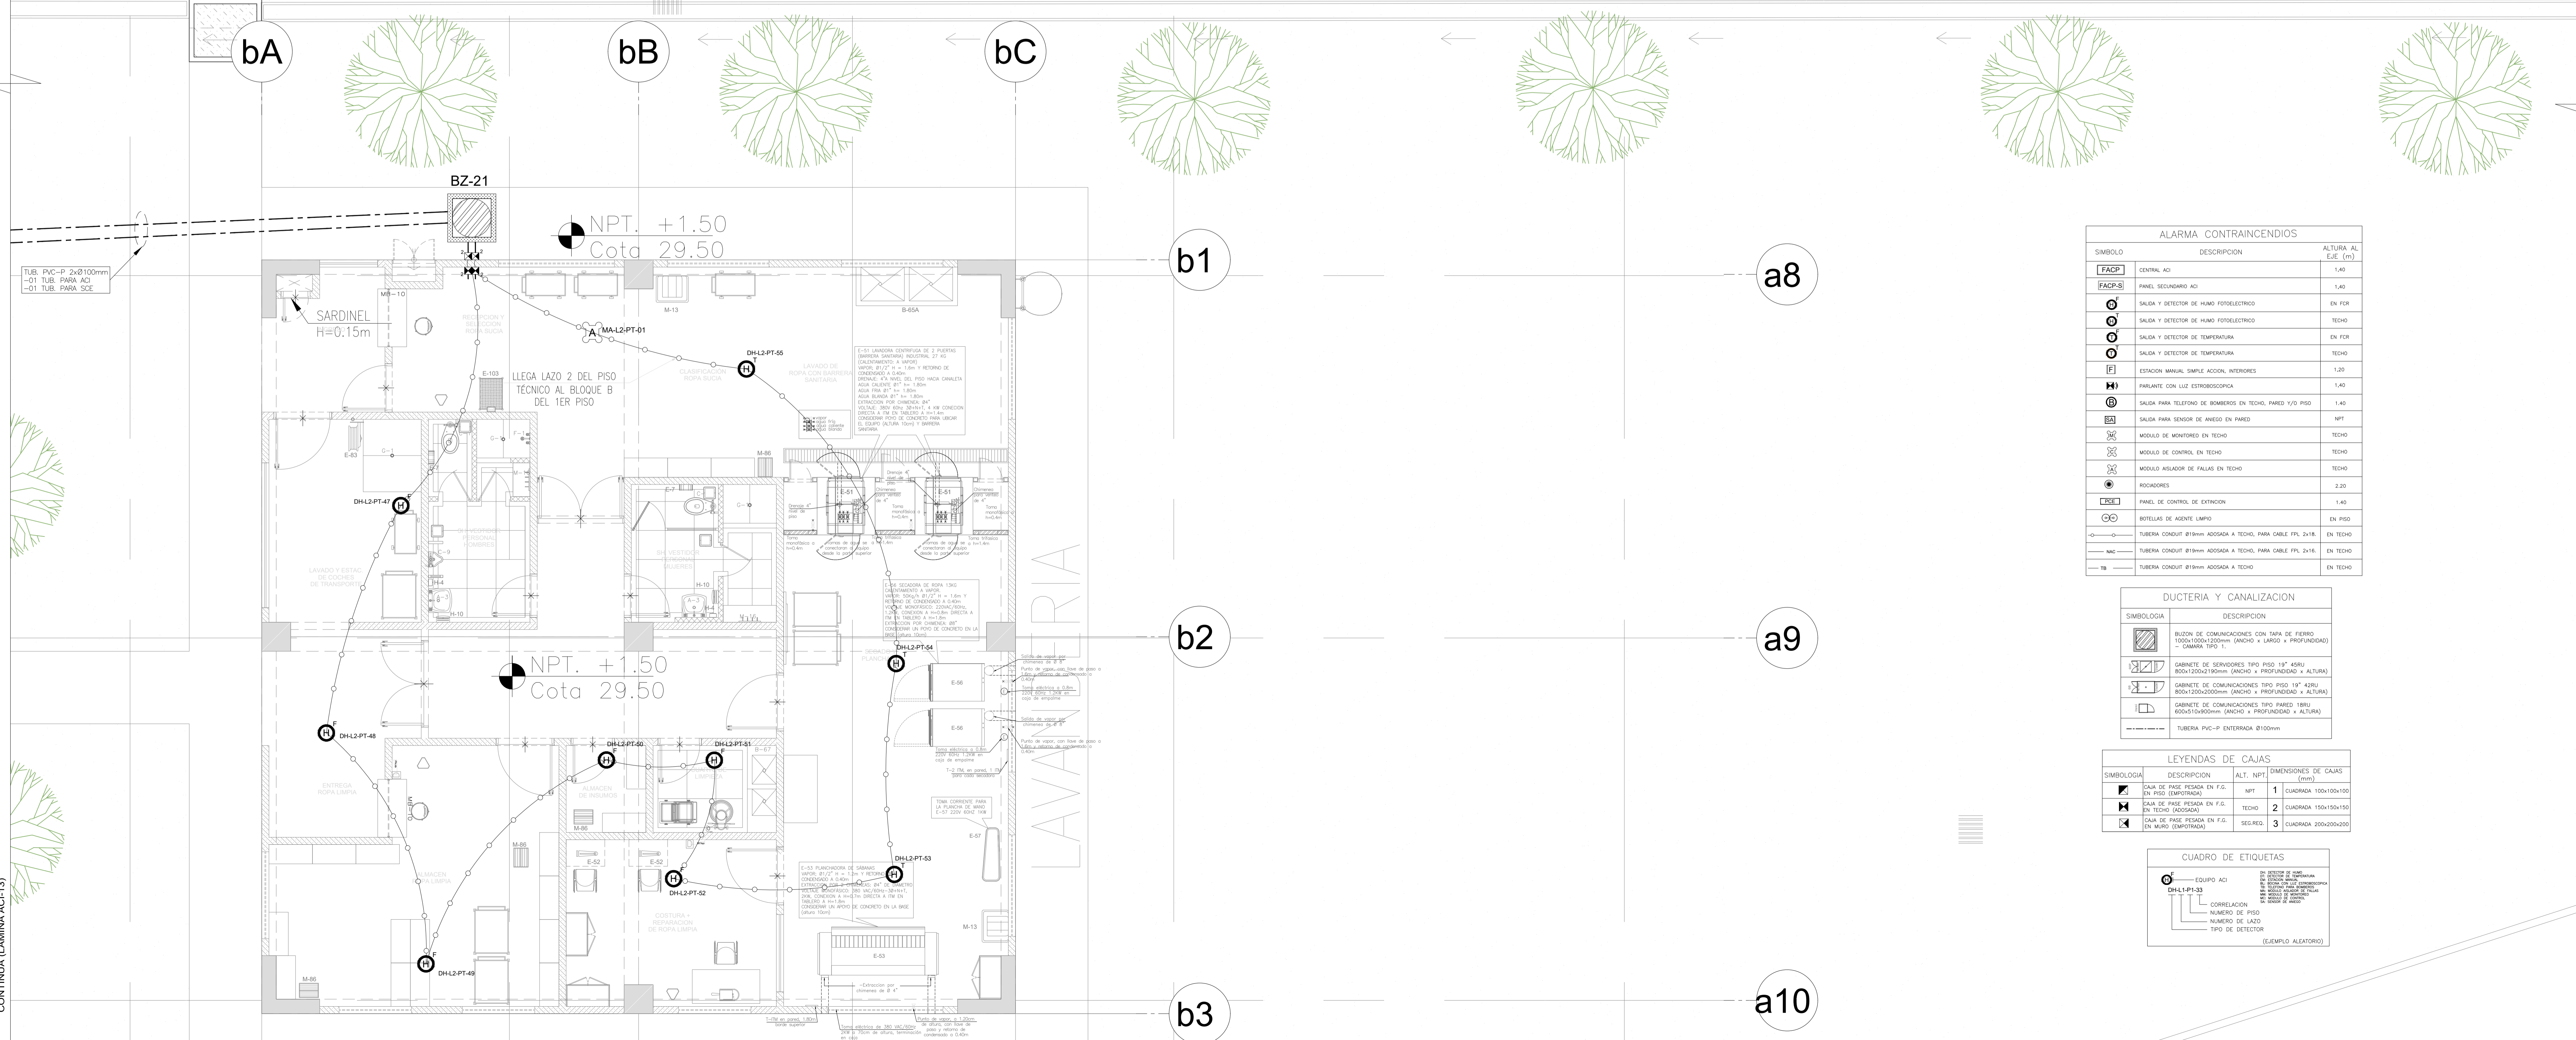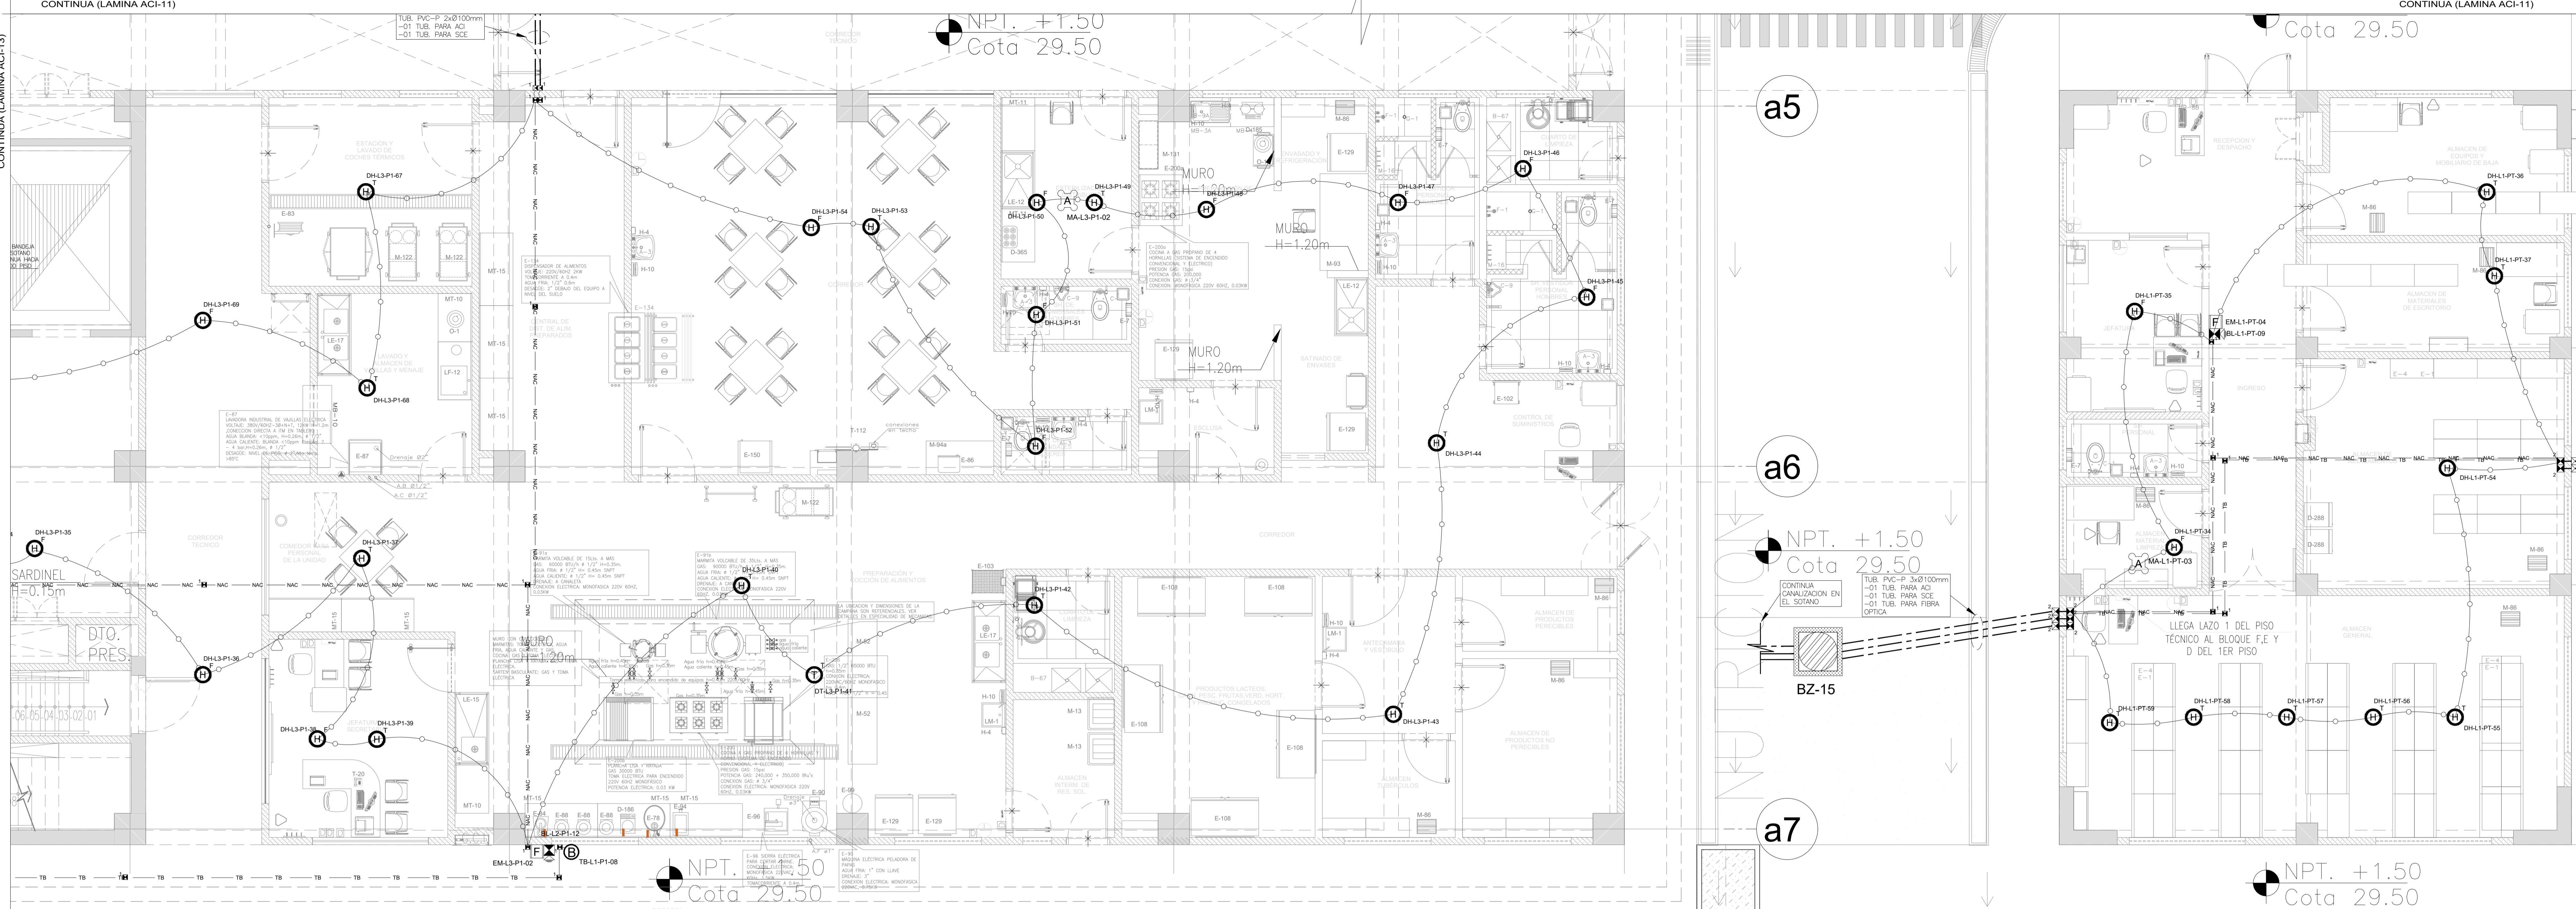

ALARMA CONTRAINCENDIOS table with columns: SIMBOLO, DESCRIPCION, ALTURA AL E.E. (m). Lists symbols for fire alarm components like detectors, sirens, and control panels.

DUCTERIA Y CANALIZACION table with columns: SIMBOLOGIA, DESCRIPCION. Lists symbols for ductwork and piping systems.

LEYENDAS DE CAJAS table with columns: SIMBOLOGIA, DESCRIPCION, ALT. NPT, DIMENSIONES DE CAJAS (mm). Lists symbols for electrical boxes and their specifications.

